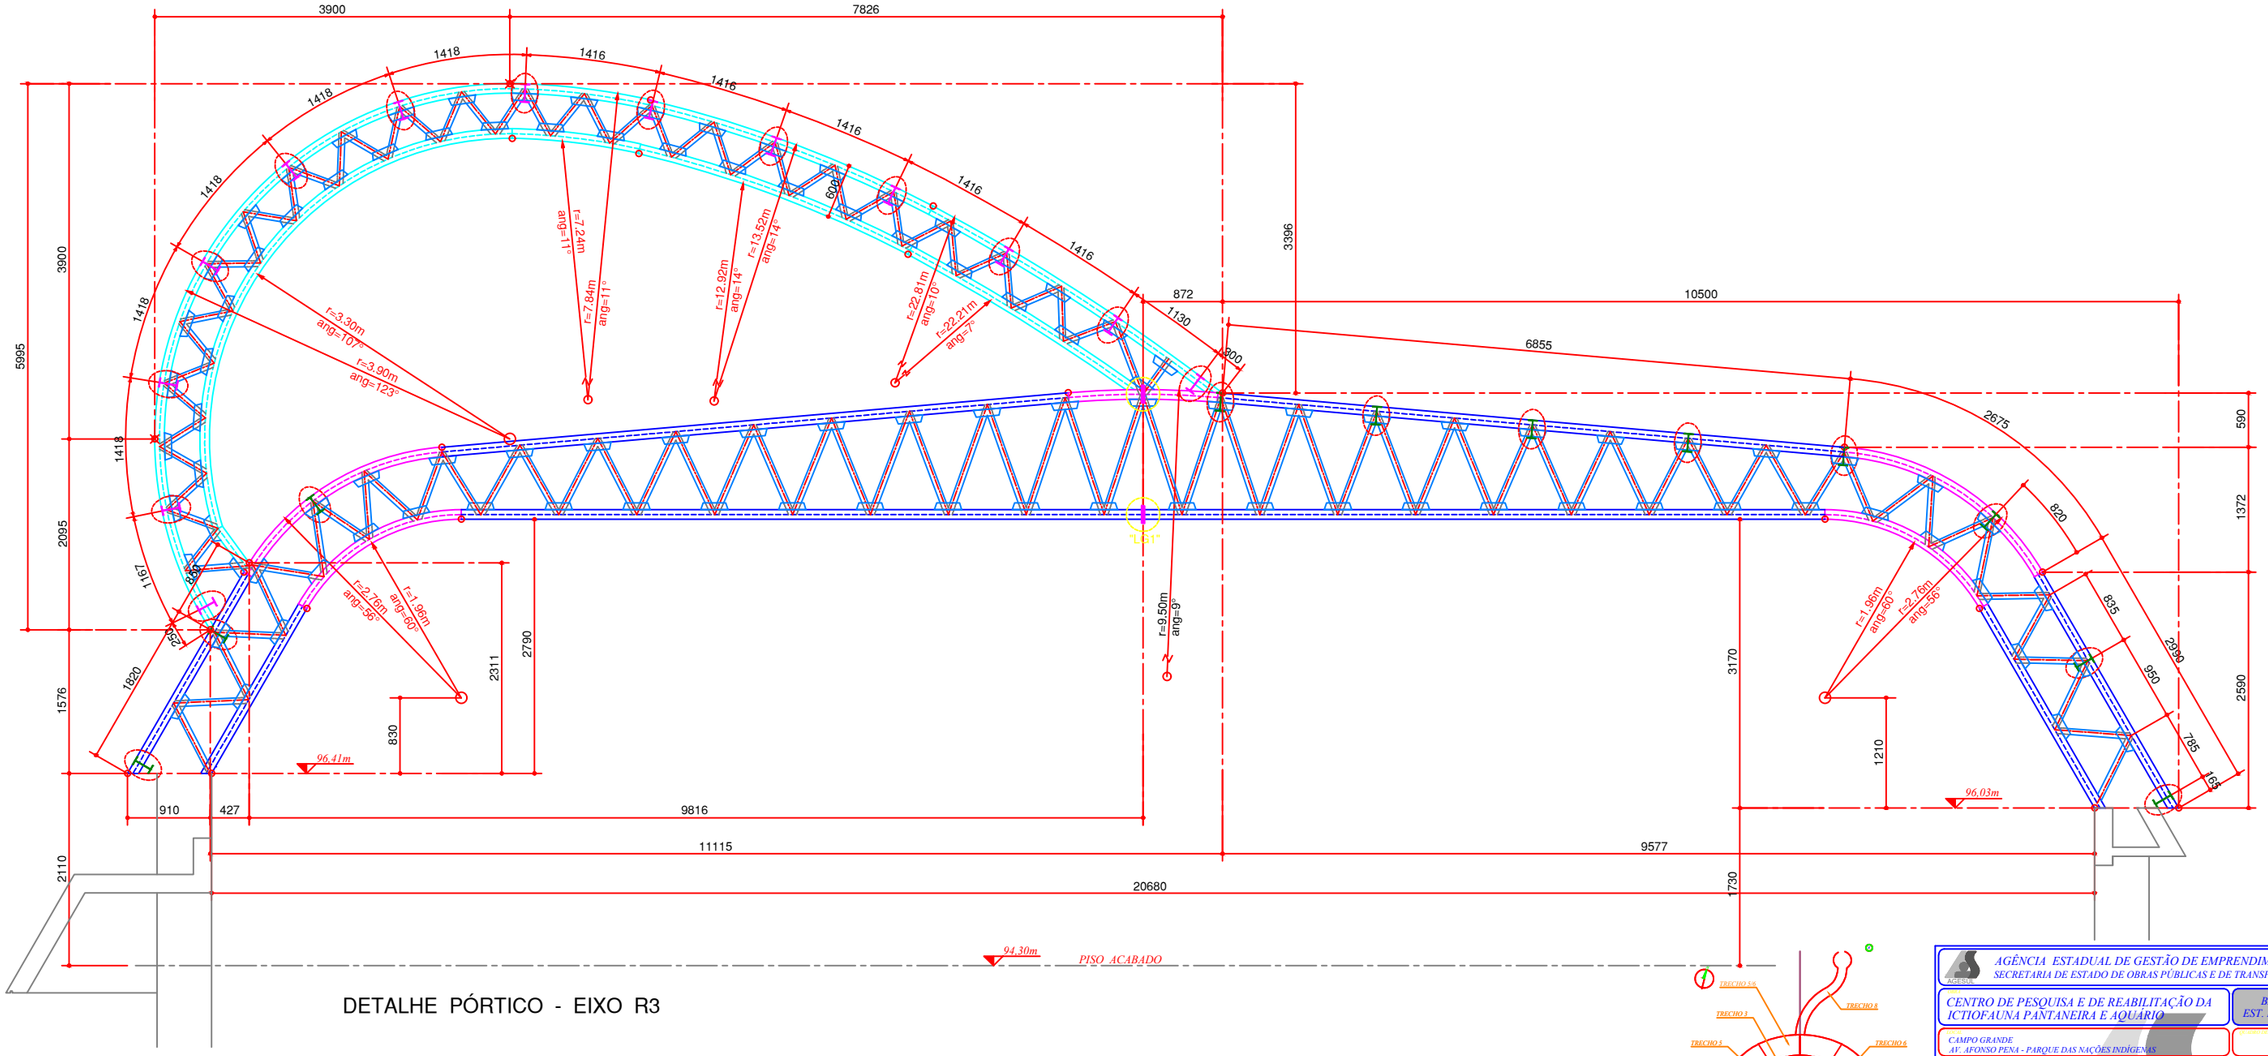

DETALHE PÓRTICO - EIXO R3

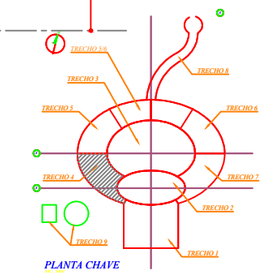

PLANTA CHAVE

AGÊNCIA ESTADUAL DE GESTÃO DE EMPRENDIMENTOS
SECRETARIA DE ESTADO DE OBRAS PÚBLICAS E DE TRANSPORTES

CENTRO DE PESQUISA E DE REABILITAÇÃO DA ICTIOFAUNA PANTANEIRA E AQUÁRIO

BÁSICO
EST. METÁLICA

CAMPO GRANDE
AV. AFONSO PENA - PARQUE DAS NAÇÕES INDÍGENAS

SULMETAL CONSTRUÇÕES LTDA.
RESP. TÉCNICO : MANOEL GOMES DE CARVALHO JUNIOR
ENG° CIVIL - CREA - 4441/D - MS

PROPRIETÁRIO

MATO GROSSO DO SUL

TRECHO 4
DETALHE DO PÓRTICO - EIXO R3

EM - R0
10 /

1:25 | JULHO / 2013 | EMISSÃO INICIAL | MOS