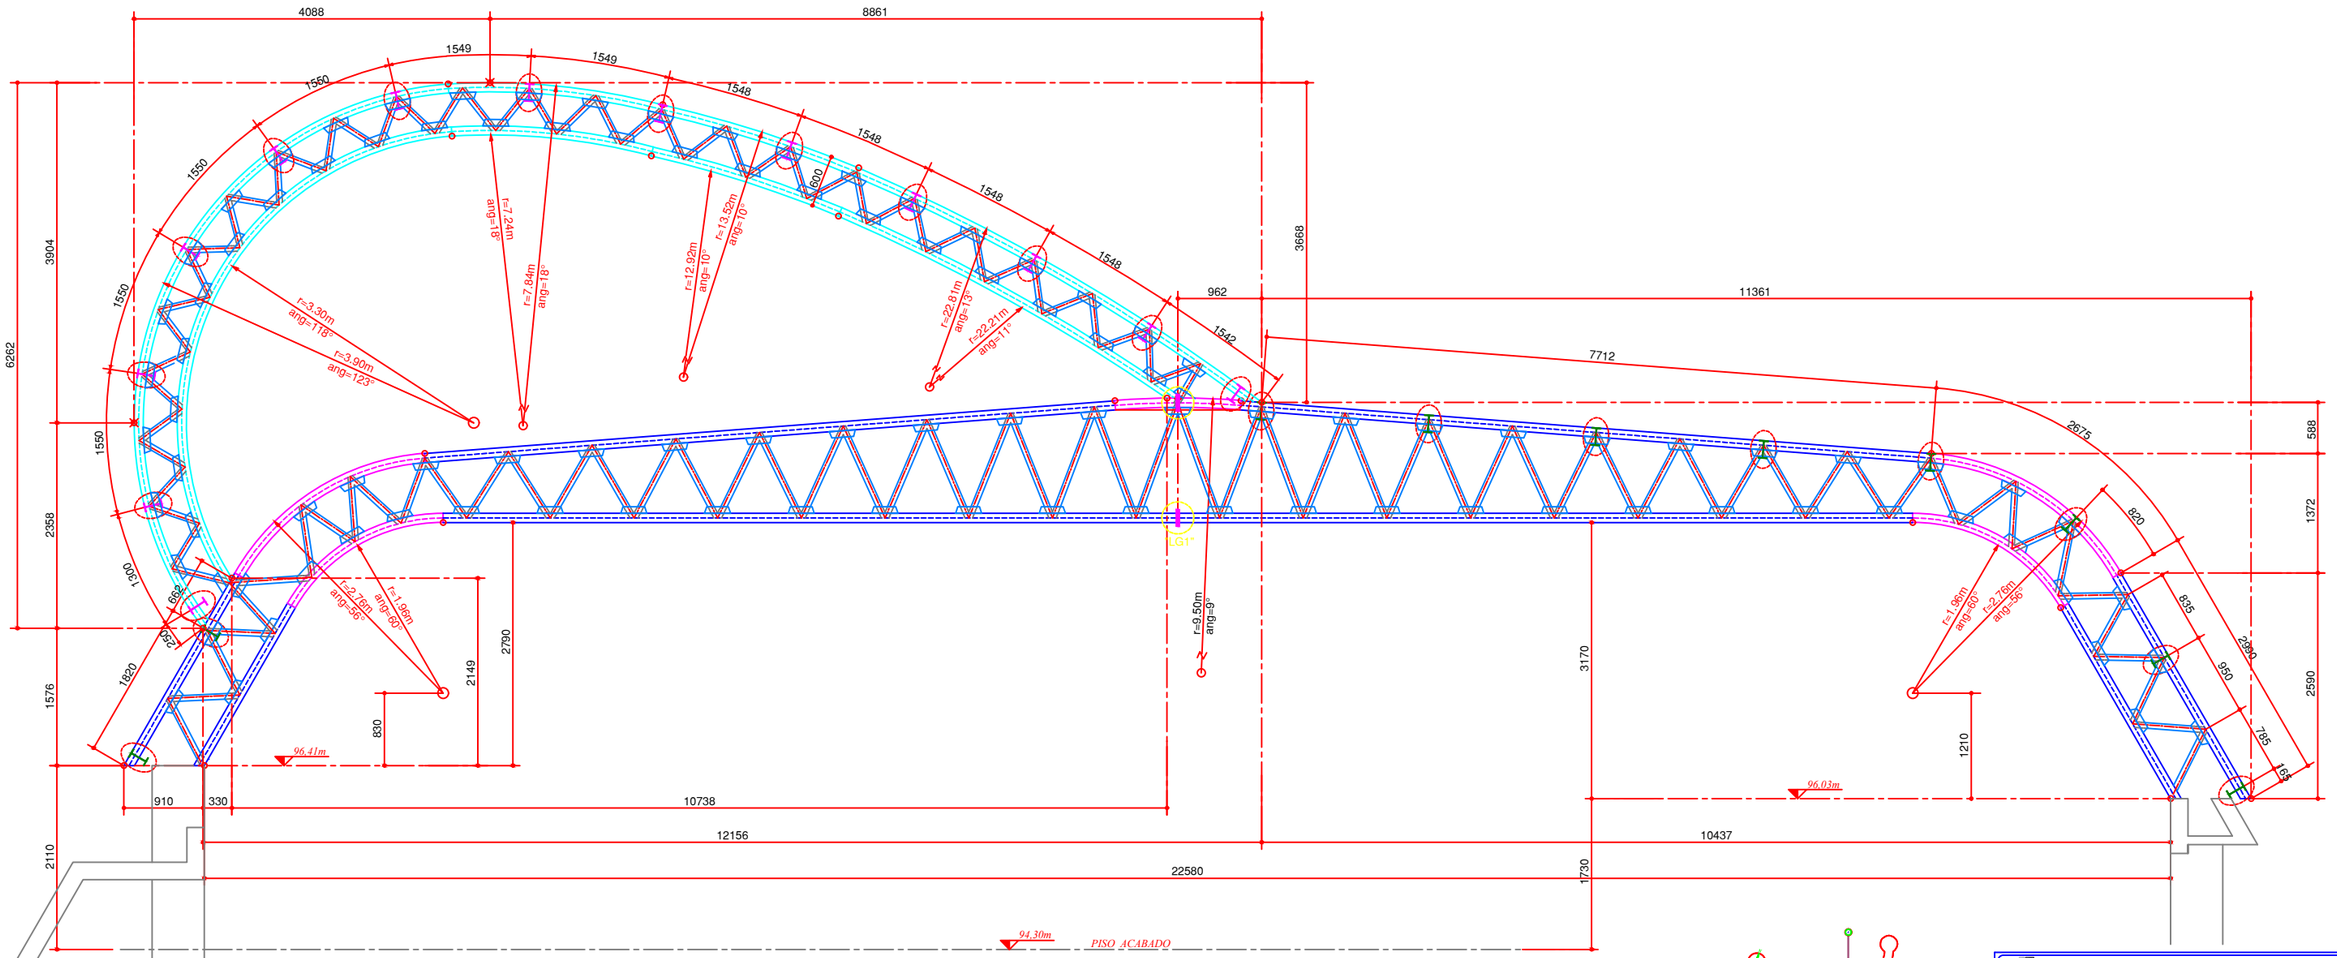

DETALHE PÓRTICO - EIXO E1A (1x)

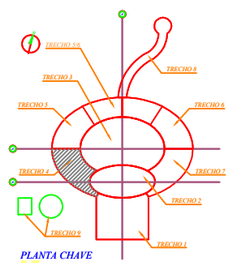

PLANTA CHAVE

AGÊNCIA ESTADUAL DE GESTÃO DE EMPREENDIMENTOS
SECRETARIA DE ESTADO DE OBRAS PÚBLICAS E DE TRANSPORTES

CENTRO DE PESQUISA E DE REABILITAÇÃO DA ICTIOFAUNA PANTANEIRA E AQUÁRIO

BÁSICO
EST. METÁLICA

CAMPO GRANDE
AV. AFONSO PENA - PARQUE DAS NAÇÕES INDÍGENAS

SULMETAL CONSTRUÇÕES LTDA
RESP. TÉCNICO - MANOEL GOMES DE CARVALHO JÚNIOR
ENG° CIVIL - CREA - 4441/D - MS

MATO GROSSO DO SUL

TRECHO 4
DETALHE DO PÓRTICO - EIXO E1A

EM - R0
14 /

1:25 | JULHO / 2013 | EMISSÃO INICIAL | MOS