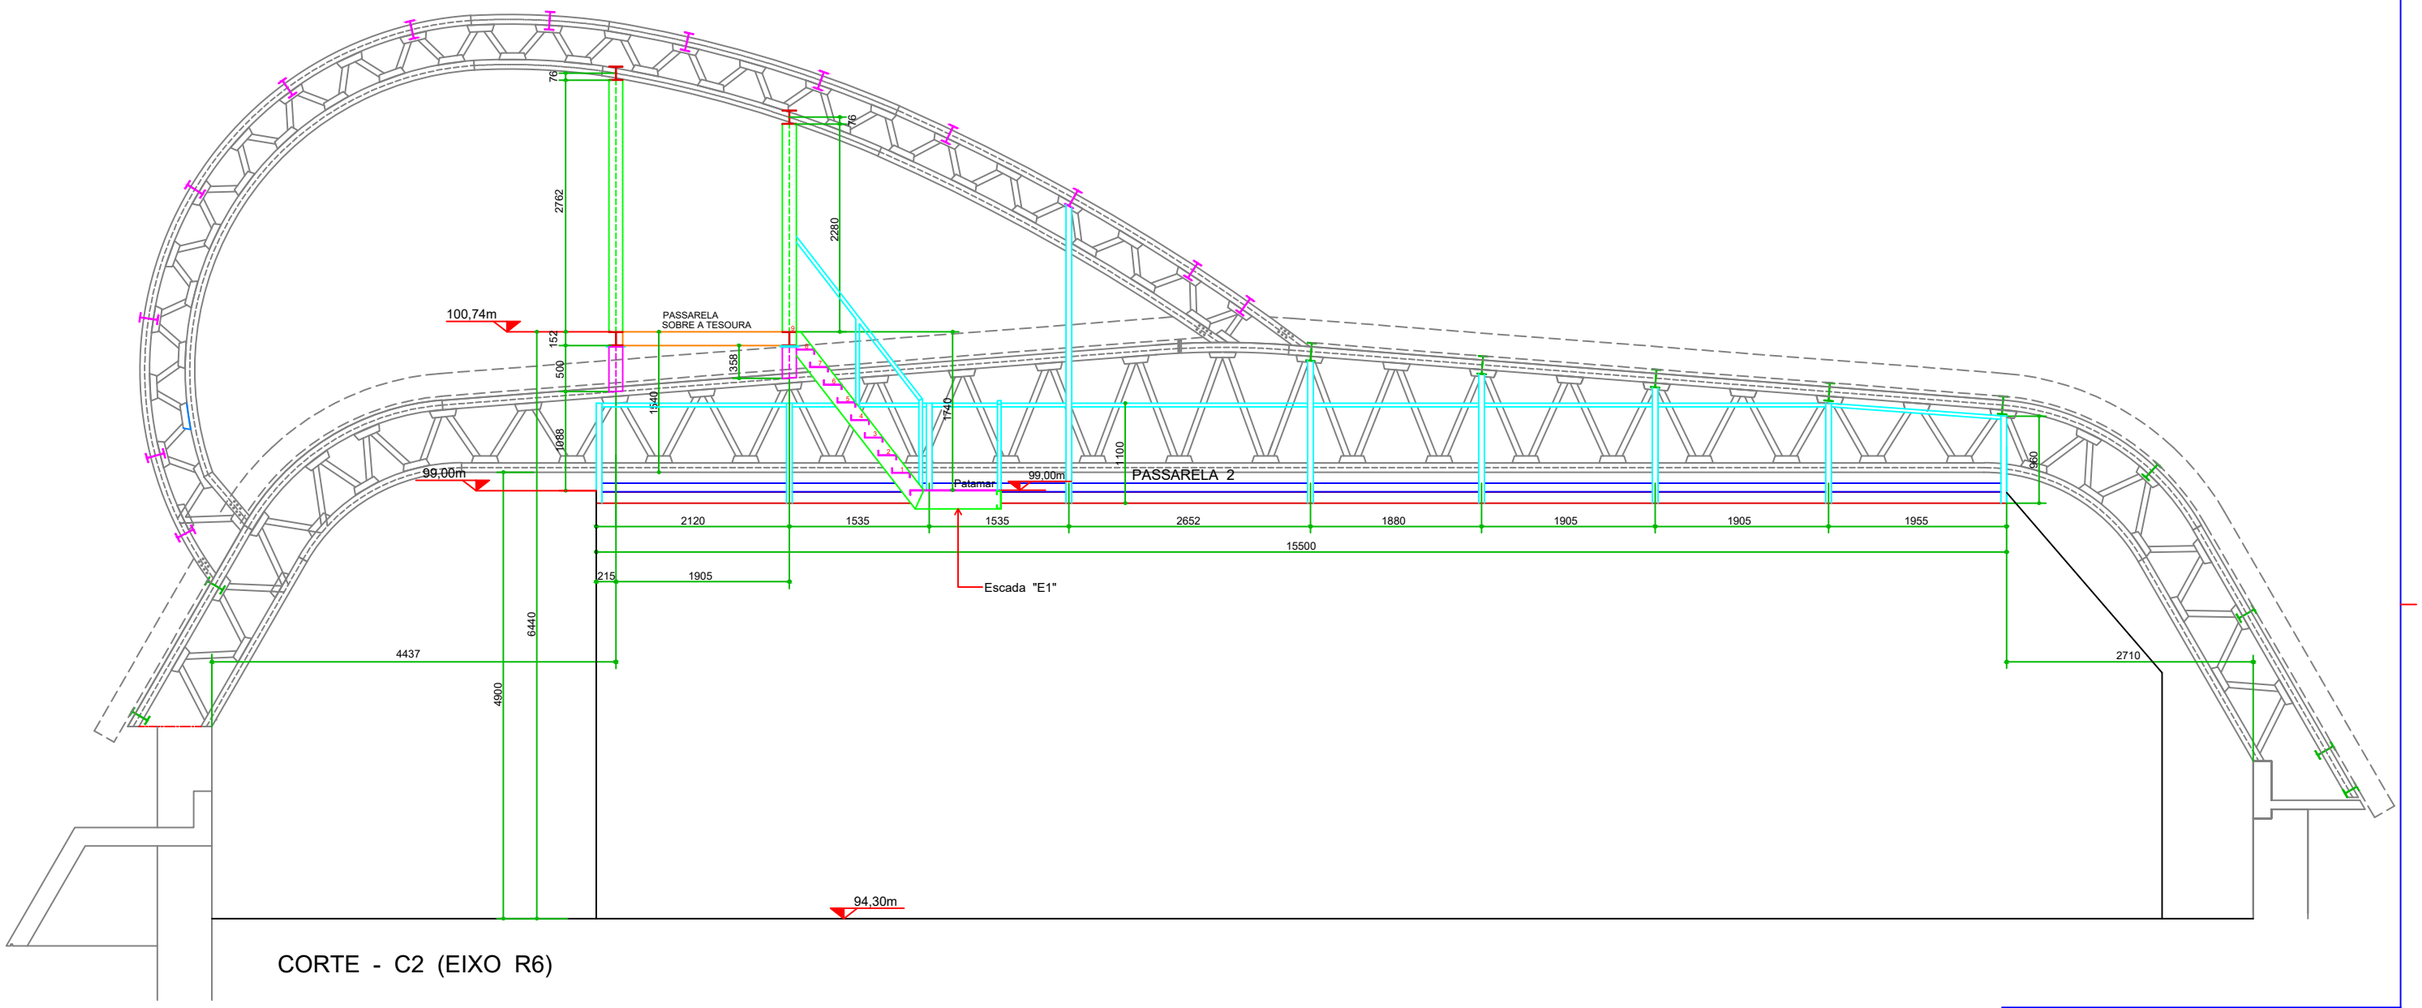

CORTE - C2 (EIXO R6)

AGESUL
AGÊNCIA ESTADUAL DE GESTÃO DE EMPREENDIMENTOS
SECRETARIA DE ESTADO DE OBRAS PÚBLICAS E DE TRANSPORTES

OBRA
CENTRO DE PESQUISA E DE REABILITAÇÃO DA ICTIOFAUNA PANTANEIRA E AQUARIO

BÁSICO
EST. METÁLICA

CAMPO GRANDE
AV. AFONSO PENA - PARQUE DAS NAÇÕES INDÍGENAS

CONTROLE DE REVISÕES

ESPECIALISTA RESPONSÁVEL

ESPECIALISTA RESPONSÁVEL PELA ART

MATO GROSSO DO SUL

TÍTULO
PLATAFORMAS DE MANUTENÇÃO DOS TANQUES
DETALHES ESTRUTURA DAS PASSARELAS INTERNAS
CORTE C2 (EIXO R6) - RIO PARAGUAI

PRANCHA
EM - R0
21

ESCALA: 1/25
DATA: JUNHO / 2014
REVISÃO: EMISSÃO INICIAL
ARQUIVO: 1001