

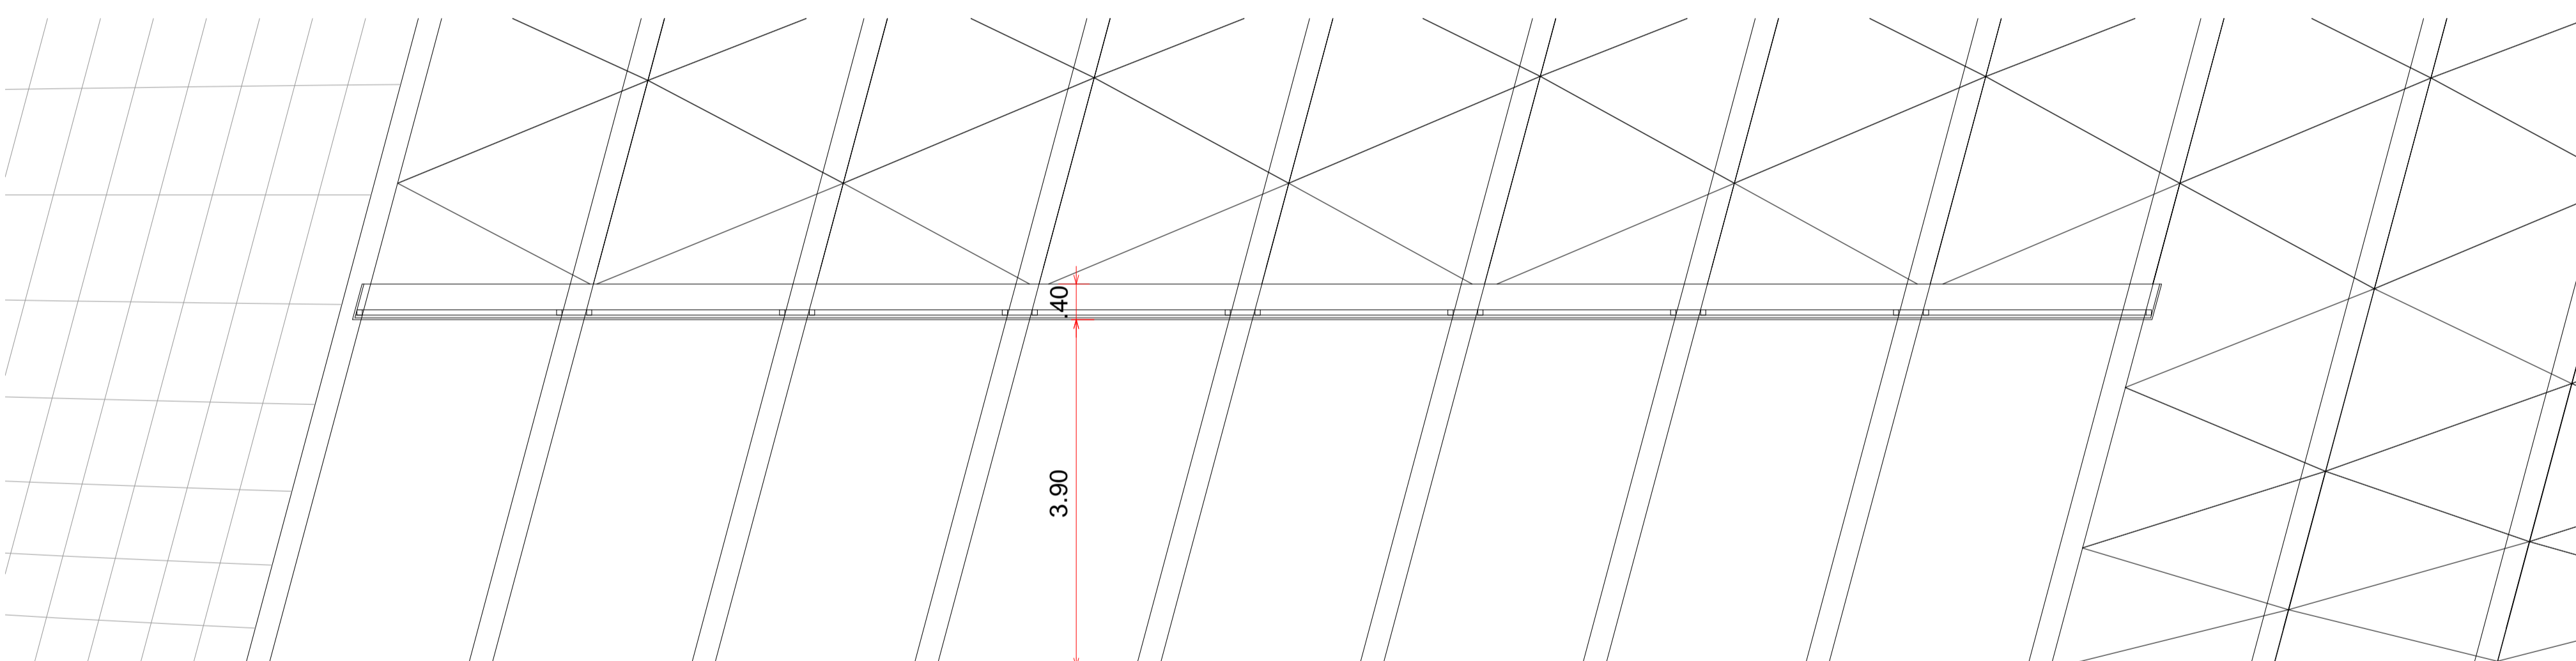


FECHAMENTO CALHA ANTA / ENTRADA

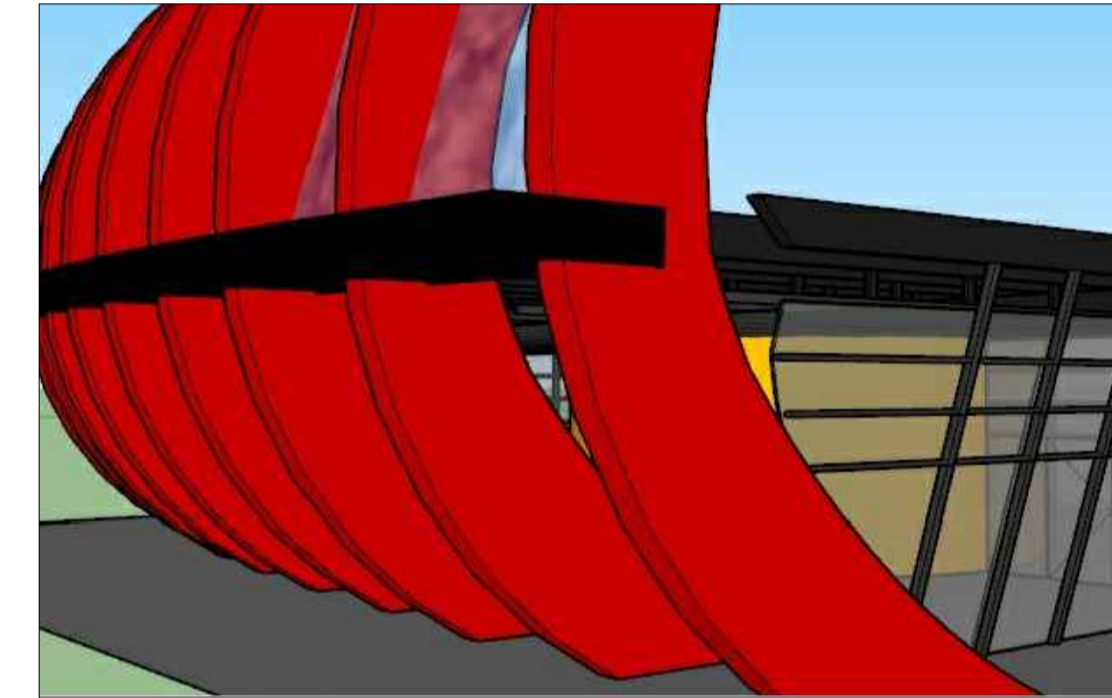

FECHAMENTO CALHA VISTA

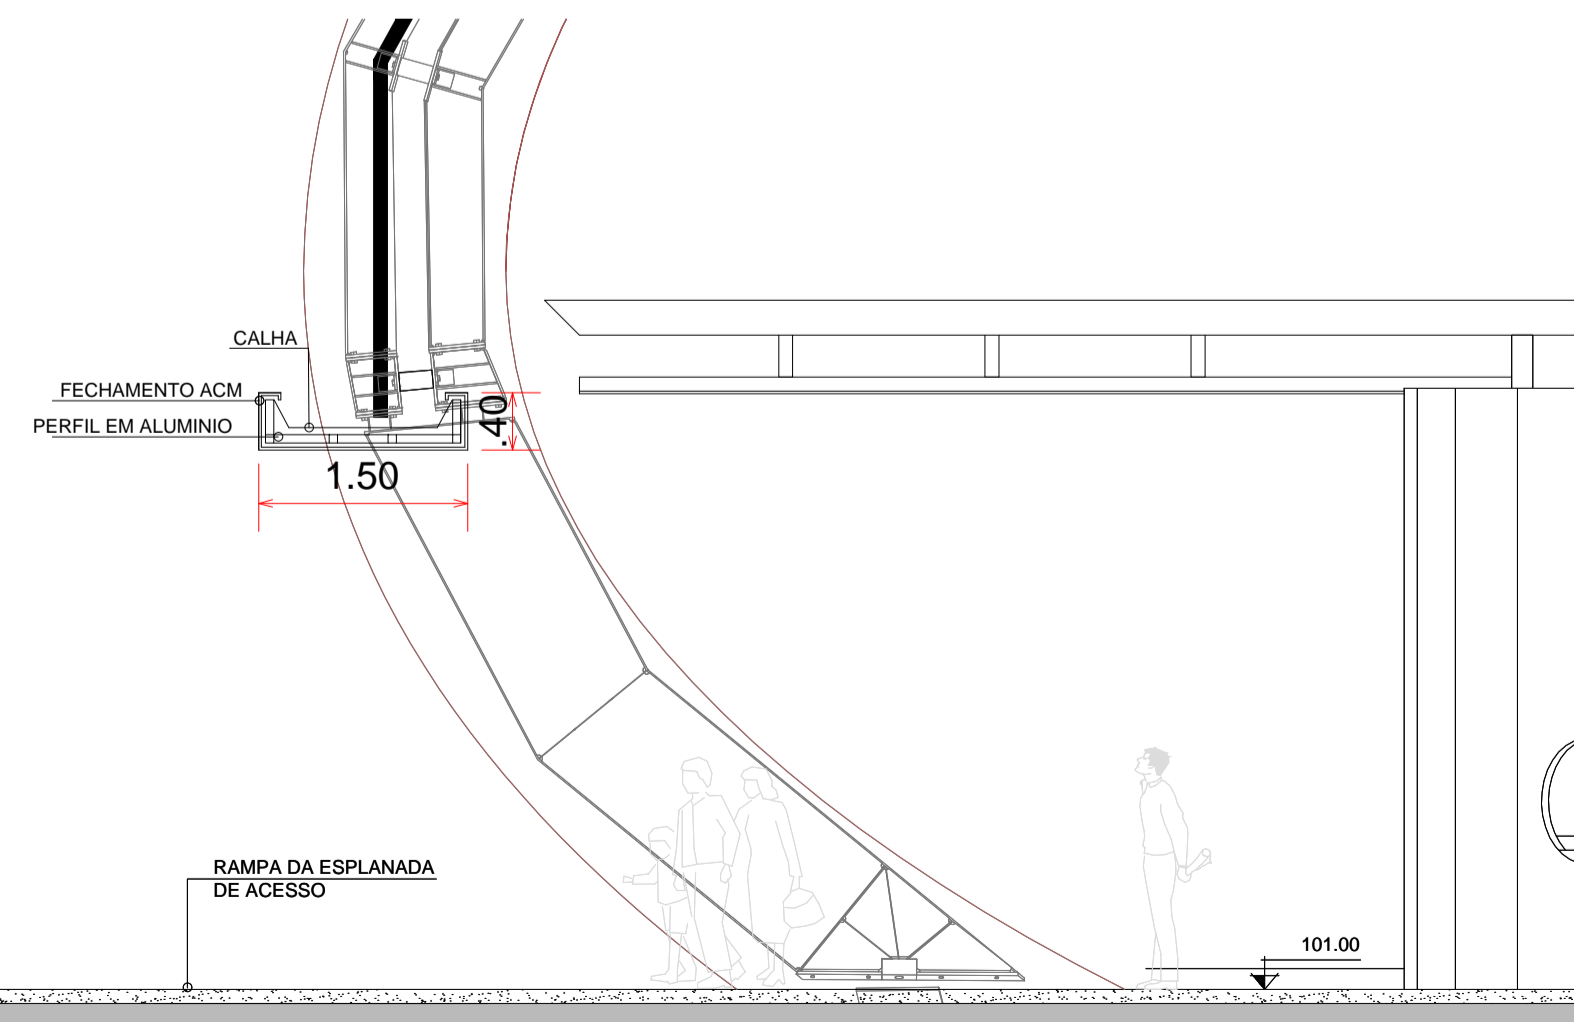

NOTAS:
AS INFORMAÇÕES DESTES DESENHOS FIXAM AS CARACTERÍSTICAS QUE OS COMPONENTES OU PRODUTOS DEVEM TER. OS DESENHOS DE FABRICAÇÃO DEVERÃO SER APROVADOS PELO CLIENTE E PELA ROAU ANTES DA EXECUÇÃO. O BOM DESEMPENHO DO CONJUNTO FABRICADO É DE EXCLUSIVA RESPONSABILIDADE DO FORNECEDOR. OS DESENHOS EM ESCALAS MAIORES PREVALECEM SOBRE OS DESENHOS DE ESCALAS MENORES.

VERIFICAR MEDIDAS NA OBRA

REVISÃO	DATA	DESCRIÇÃO
05	15/12/2015	ATUALIZAÇÃO DO PROJETO CONFORME ANDAMENTO DA OBRA ATÉ DEZEMBRO/2015
04	28/8/2015	DESENVOLVIMENTO CONFORME INFORMAÇÕES DO FORNECEDOR (ALCOA)
03	07/8/2014	CF1 DA BILHETERIA CONFORME PROJETO DE ESTRUTURA
02	28/2/2014	Atualização conforme Caderno Nº 6
01	24/10/12	IN HOLD

AGÊNCIA ESTADUAL DE GESTÃO DE EMPREENDIMENTOS
SECRETARIA DE ESTADO DE OBRAS PÚBLICAS E DE TRANSPORTES

CENTRO DE PESQUISA E DE REABILITAÇÃO DA ICTIOFAUNA PANTANEIRA E AQUÁRIO EXECUTIVO

LOCAL: CAMPO GRANDE
AV. AFONSO PENA - PARQUE DAS NAÇÕES INDÍGENAS

AUTOR DO PROJETO: **Ruy Ontake** arquiteta e urbanismo
ARG. RUY ONTAKÉ 060014319-2

RESPONSÁVEL TÉCNICO P/ EXECUÇÃO DA OBRA: _____

GOVERNO DO ESTADO DE MATO GROSSO DO SUL
14/02/2010/09/138

TÍTULO: PAVIMENTO TÉRREO PROJETO DA CALHA NA ENTRADA FOLHA: 601-5 A

ESCALA: 1:50 DATA: FEVEREIRO/2010 REVISÃO: JULHO/2019 DESENHADO: MALÚ

A1 AGESUL 910x594