
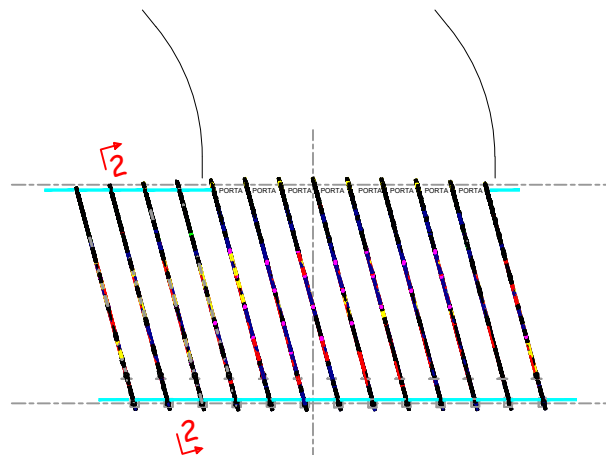



# PORTICO 02

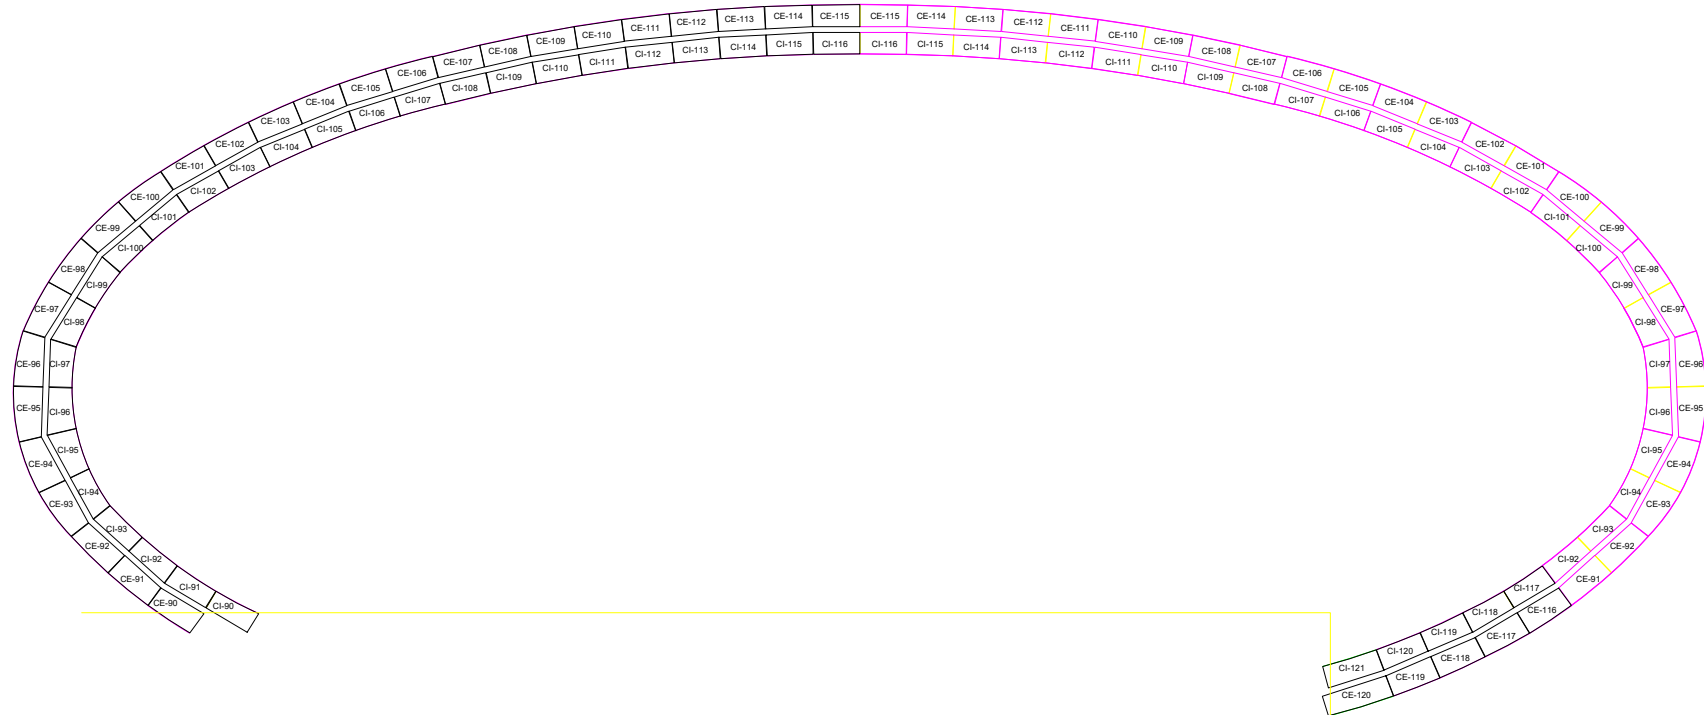

 <b>AGÊNCIA ESTADUAL DE GESTÃO DE EMPREENDIMENTOS</b> SECRETARIA DE ESTADO DE OBRAS PÚBLICAS E DE TRANSPORTES			
<b>AQUÁRIO_DO_PANTANAL</b>		<b>LEVANTAMENTO</b>	
LOCAL: CAMPO GRANDE-MS		QUADRO DE ÁREAS: QUADRO DE ÁREAS 1 QUADRO DE ÁREAS 2 QUADRO DE ÁREAS 3	
AUTOR DO PROJETO: ARQUIVOSE_DUEMA_ARECHA		DATA:	
<b>MONOCAPIA_PORTICO_02</b>		<b>02/13</b>	
ESCALA: S/E	DATA: 20/07/2019	PERÍODO: 25/07/2019	DESENHADO: LNU