
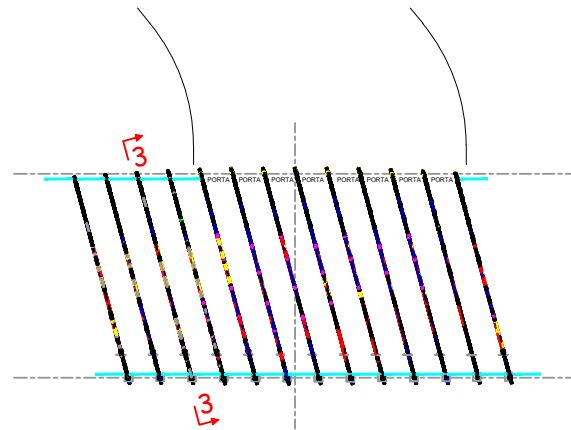



PORTICO 3

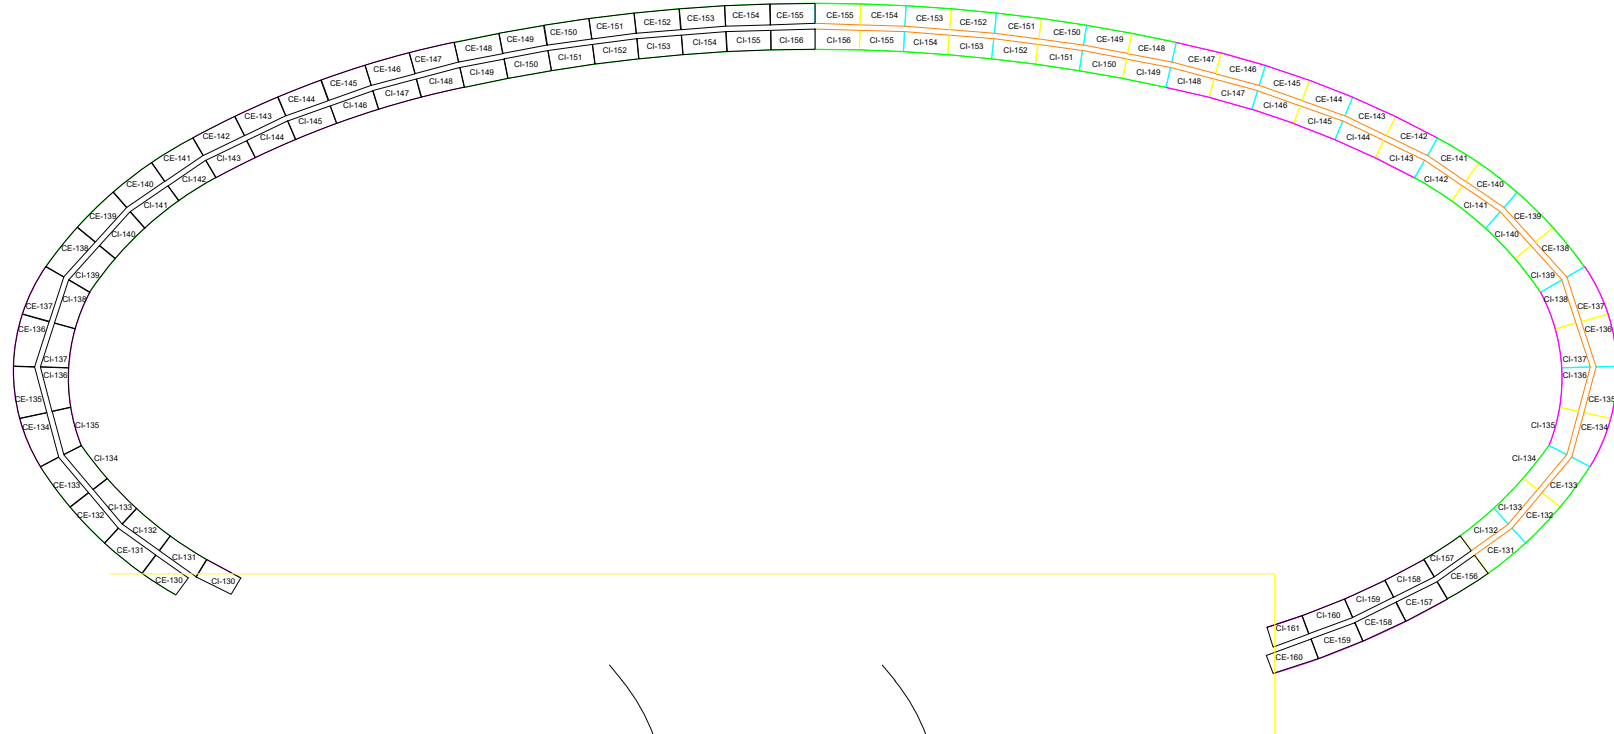

 AGÊNCIA ESTADUAL DE GESTÃO DE EMPREENDIMENTOS SECRETARIA DE ESTADO DE OBRAS PÚBLICAS E DE TRANSPORTES			
AQUÁRIO DO PANTANAL		LEVANTAMENTO	
CAMPO GRANDE-MS		QUADRANTE DE ÁREAS 1 QUADRANTE DE ÁREAS 2 QUADRANTE DE ÁREAS 3	
AUTOR DO PROJETO WILSON FERREIRA JUNIOR		DATA DE ELABORAÇÃO	
TÍTULO MONOCAPA_PÓRTICO_03			FOLHA 03/13
ESCALA 1:50	DATA 23/07/2019	DATA 23/07/2019	DESENHISTA L.S.U.