
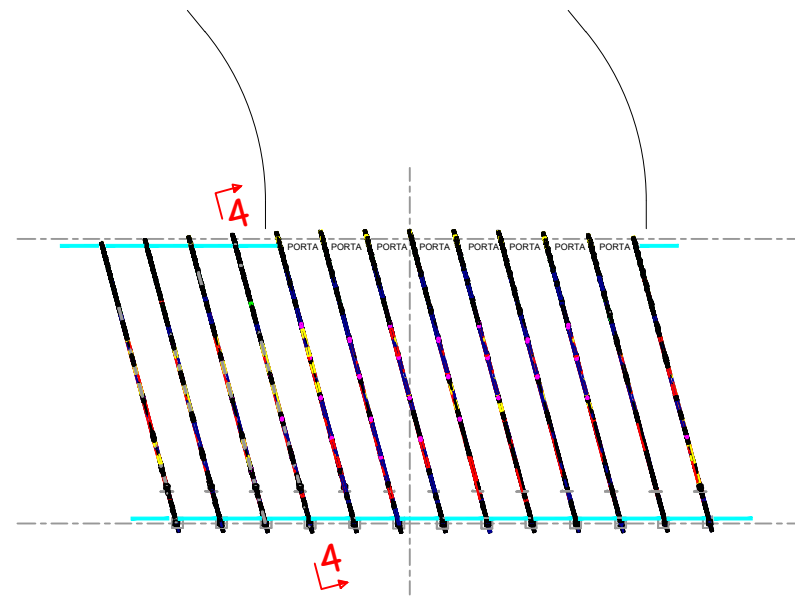


PORTICO 4

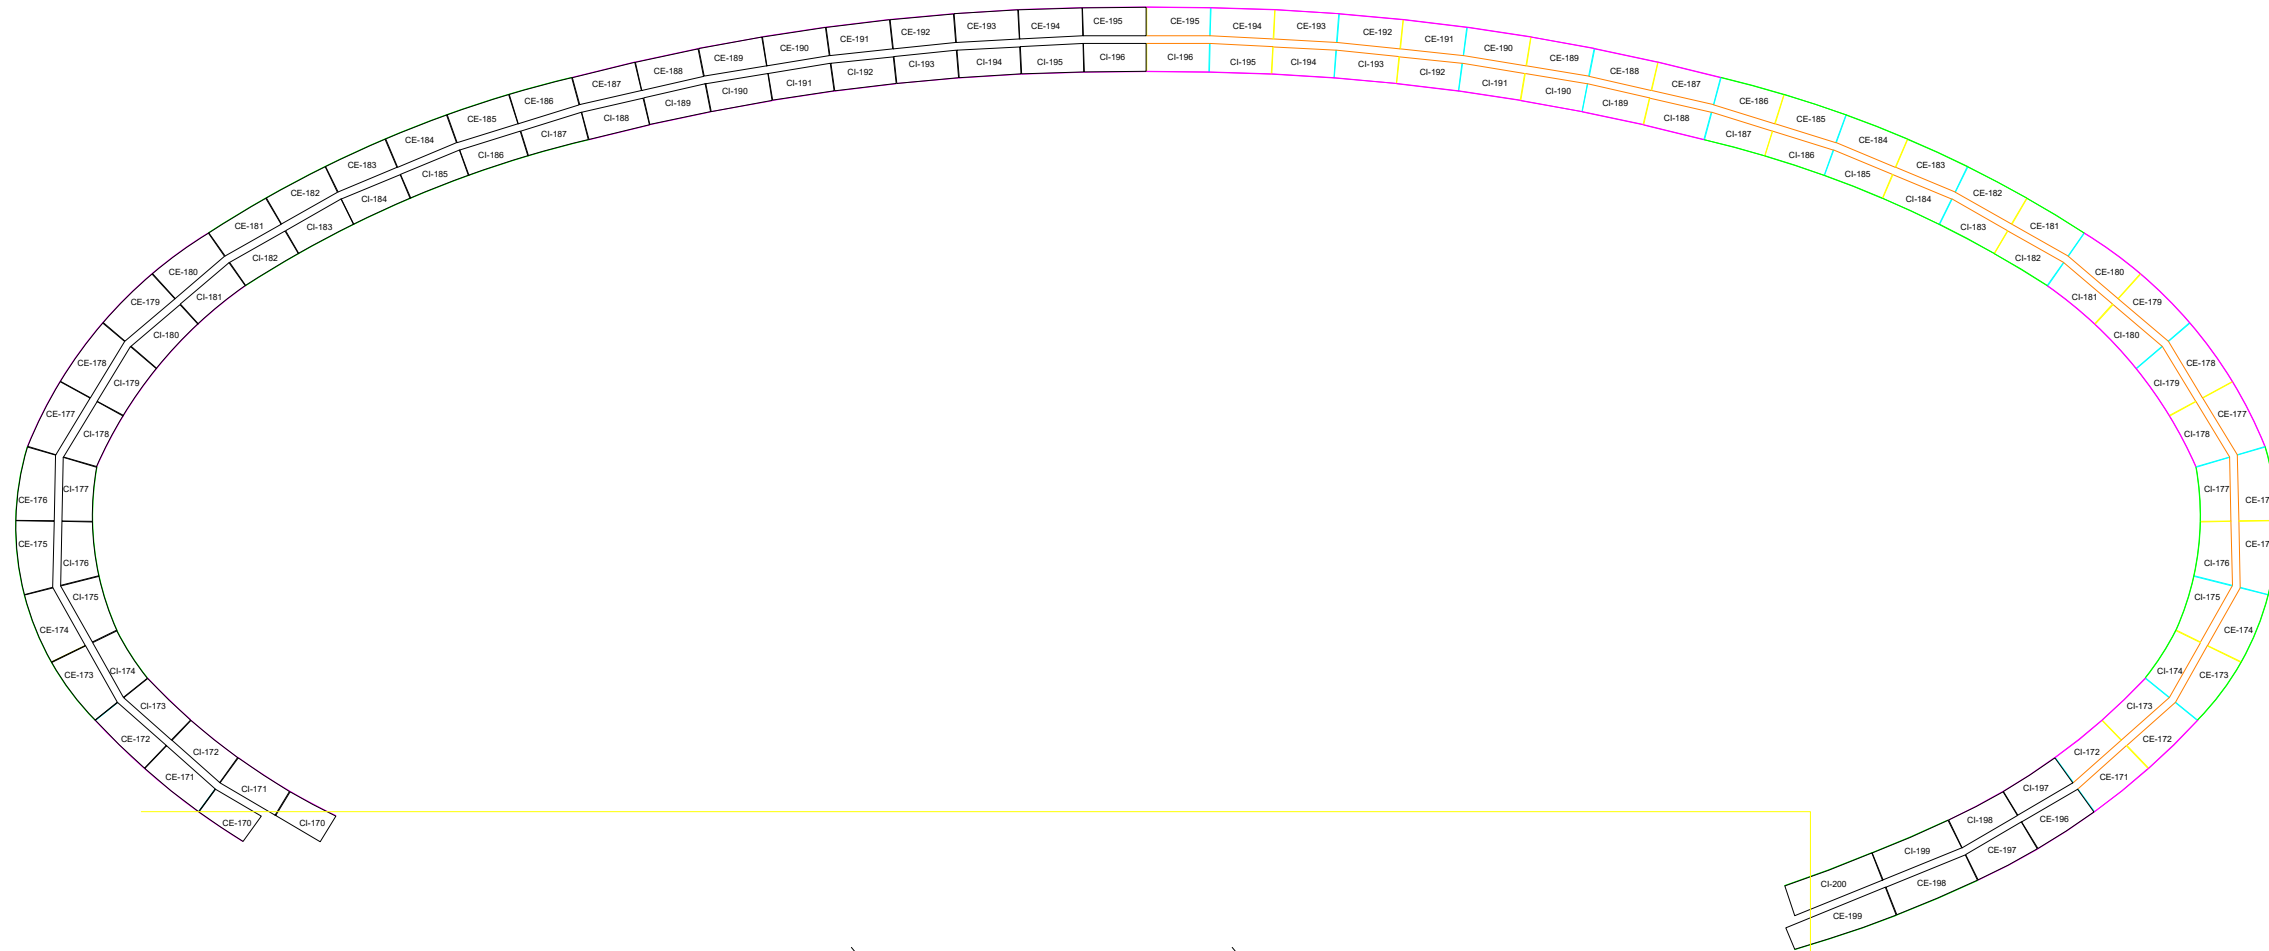

 AGÊNCIA ESTADUAL DE GESTÃO DE EMPREENDIMENTOS SECRETARIA DE ESTADO DE OBRAS PÚBLICAS E DE TRANSPORTES			
OBRA AQUÁRIO DO PANTANAL		LEVANTAMENTO	
LOCAL CAMPO GRANDE-MS		QUADRO DE ÁREAS @QUADRO DE ÁREAS_1 @QUADRO DE ÁREAS_2 @QUADRO DE ÁREAS_3	
AUTOR DO PROJETO ARQ. JOSE LUIS JUNIOR			
TÍTULO MONOCAPA_PORTICO_04		FOLHA 04/13	
ESCALA S/E	DATA 23/07/2019	REVISÃO 23/07/2019	DESENHO LMJ