
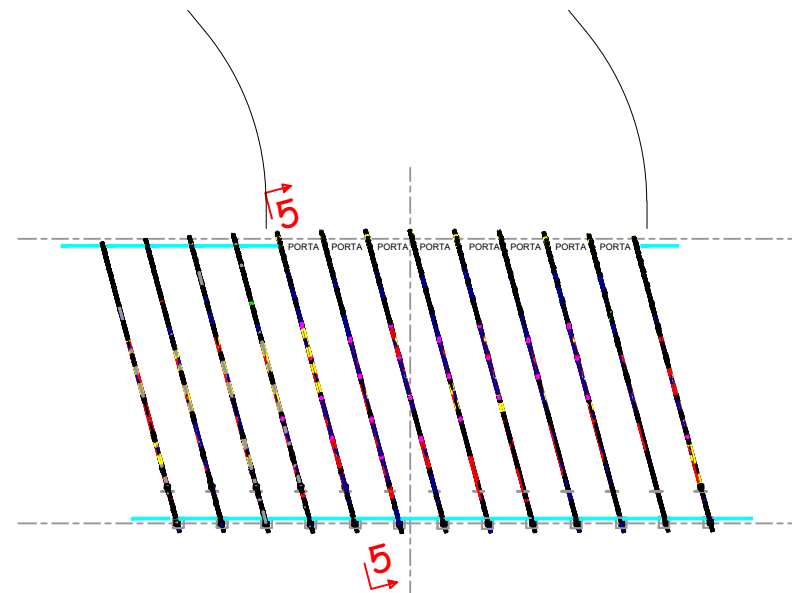



PORTICO 5

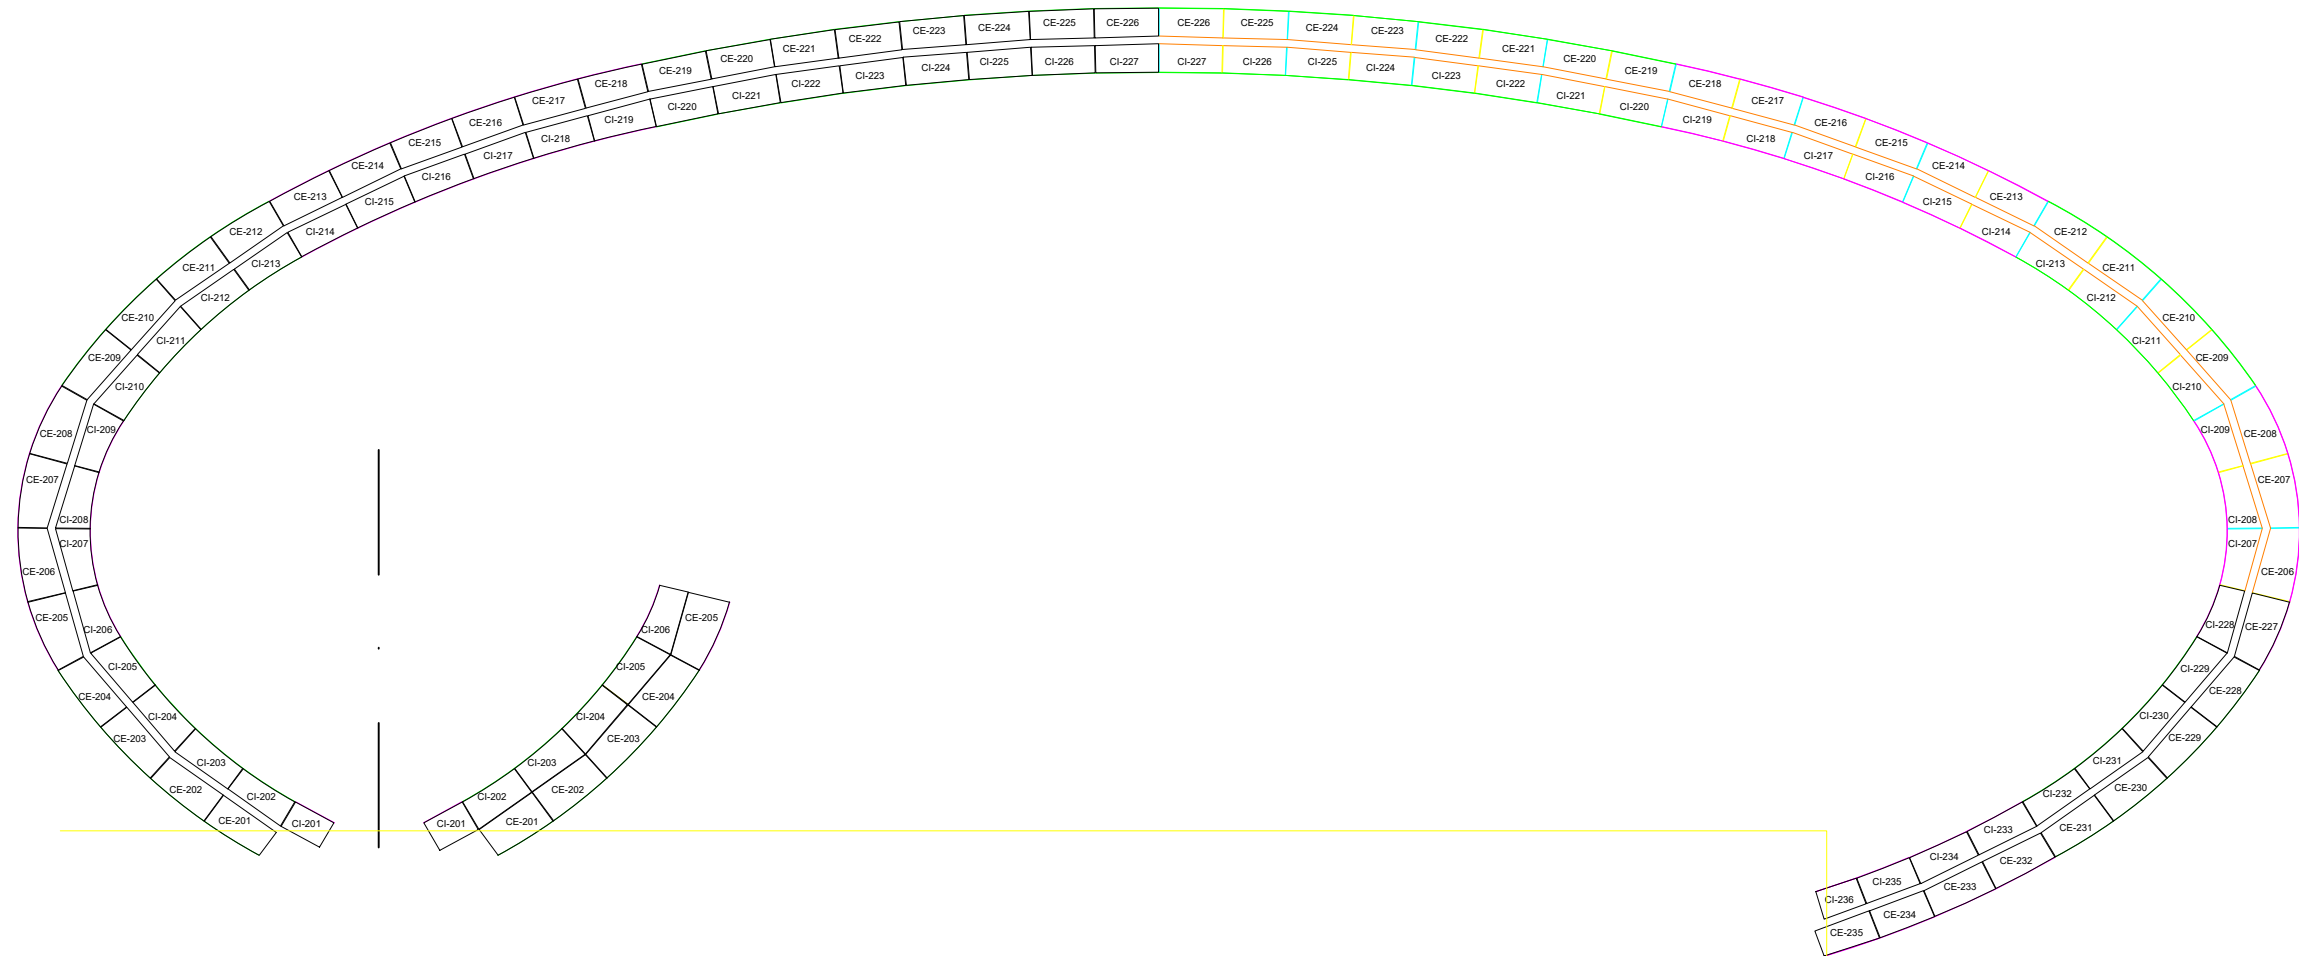

 AGÊNCIA ESTADUAL DE GESTÃO DE EMPREENDIMENTOS SECRETARIA DE ESTADO DE OBRAS PÚBLICAS E DE TRANSPORTES	
OBJETO: AQUÁRIO DO PANTANAL	LEVANTAMENTO
LOCAL: CAMPO GRANDE-MS	QUADRO DE ÁREAS: (QUADRO DE ÁREAS 1) (QUADRO DE ÁREAS 2) (QUADRO DE ÁREAS 3)
AUTOR DO PROJETO: ARQ. JOSÉ UEMA JUNIOR	RESPONSÁVEL:
TÍTULO: MONOCAPA PORTICO_05	FOLHA: 05/13
ESCALA: S/E	DATA: 23/07/2019
REVISÃO: 23/07/2019	DESENHO: LMJ