
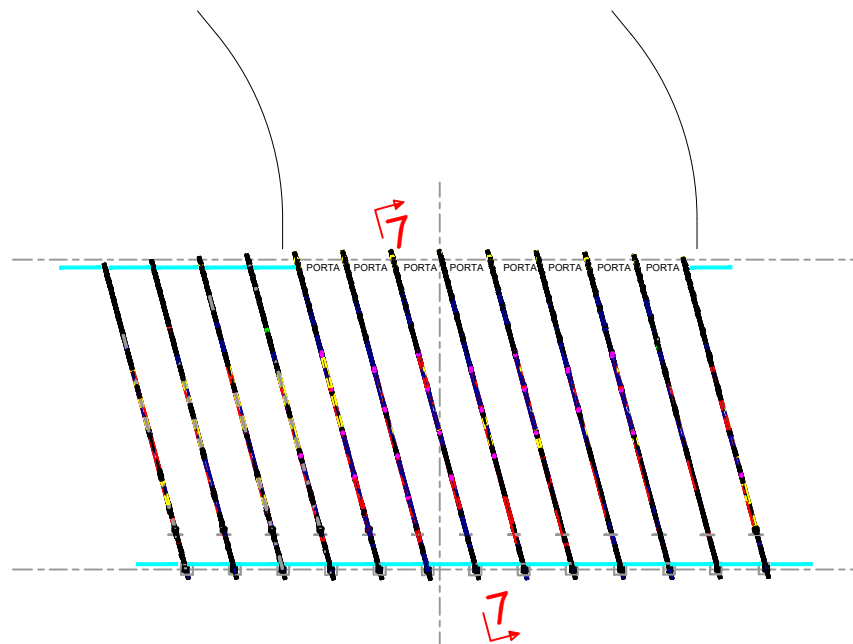


PORTICO 7

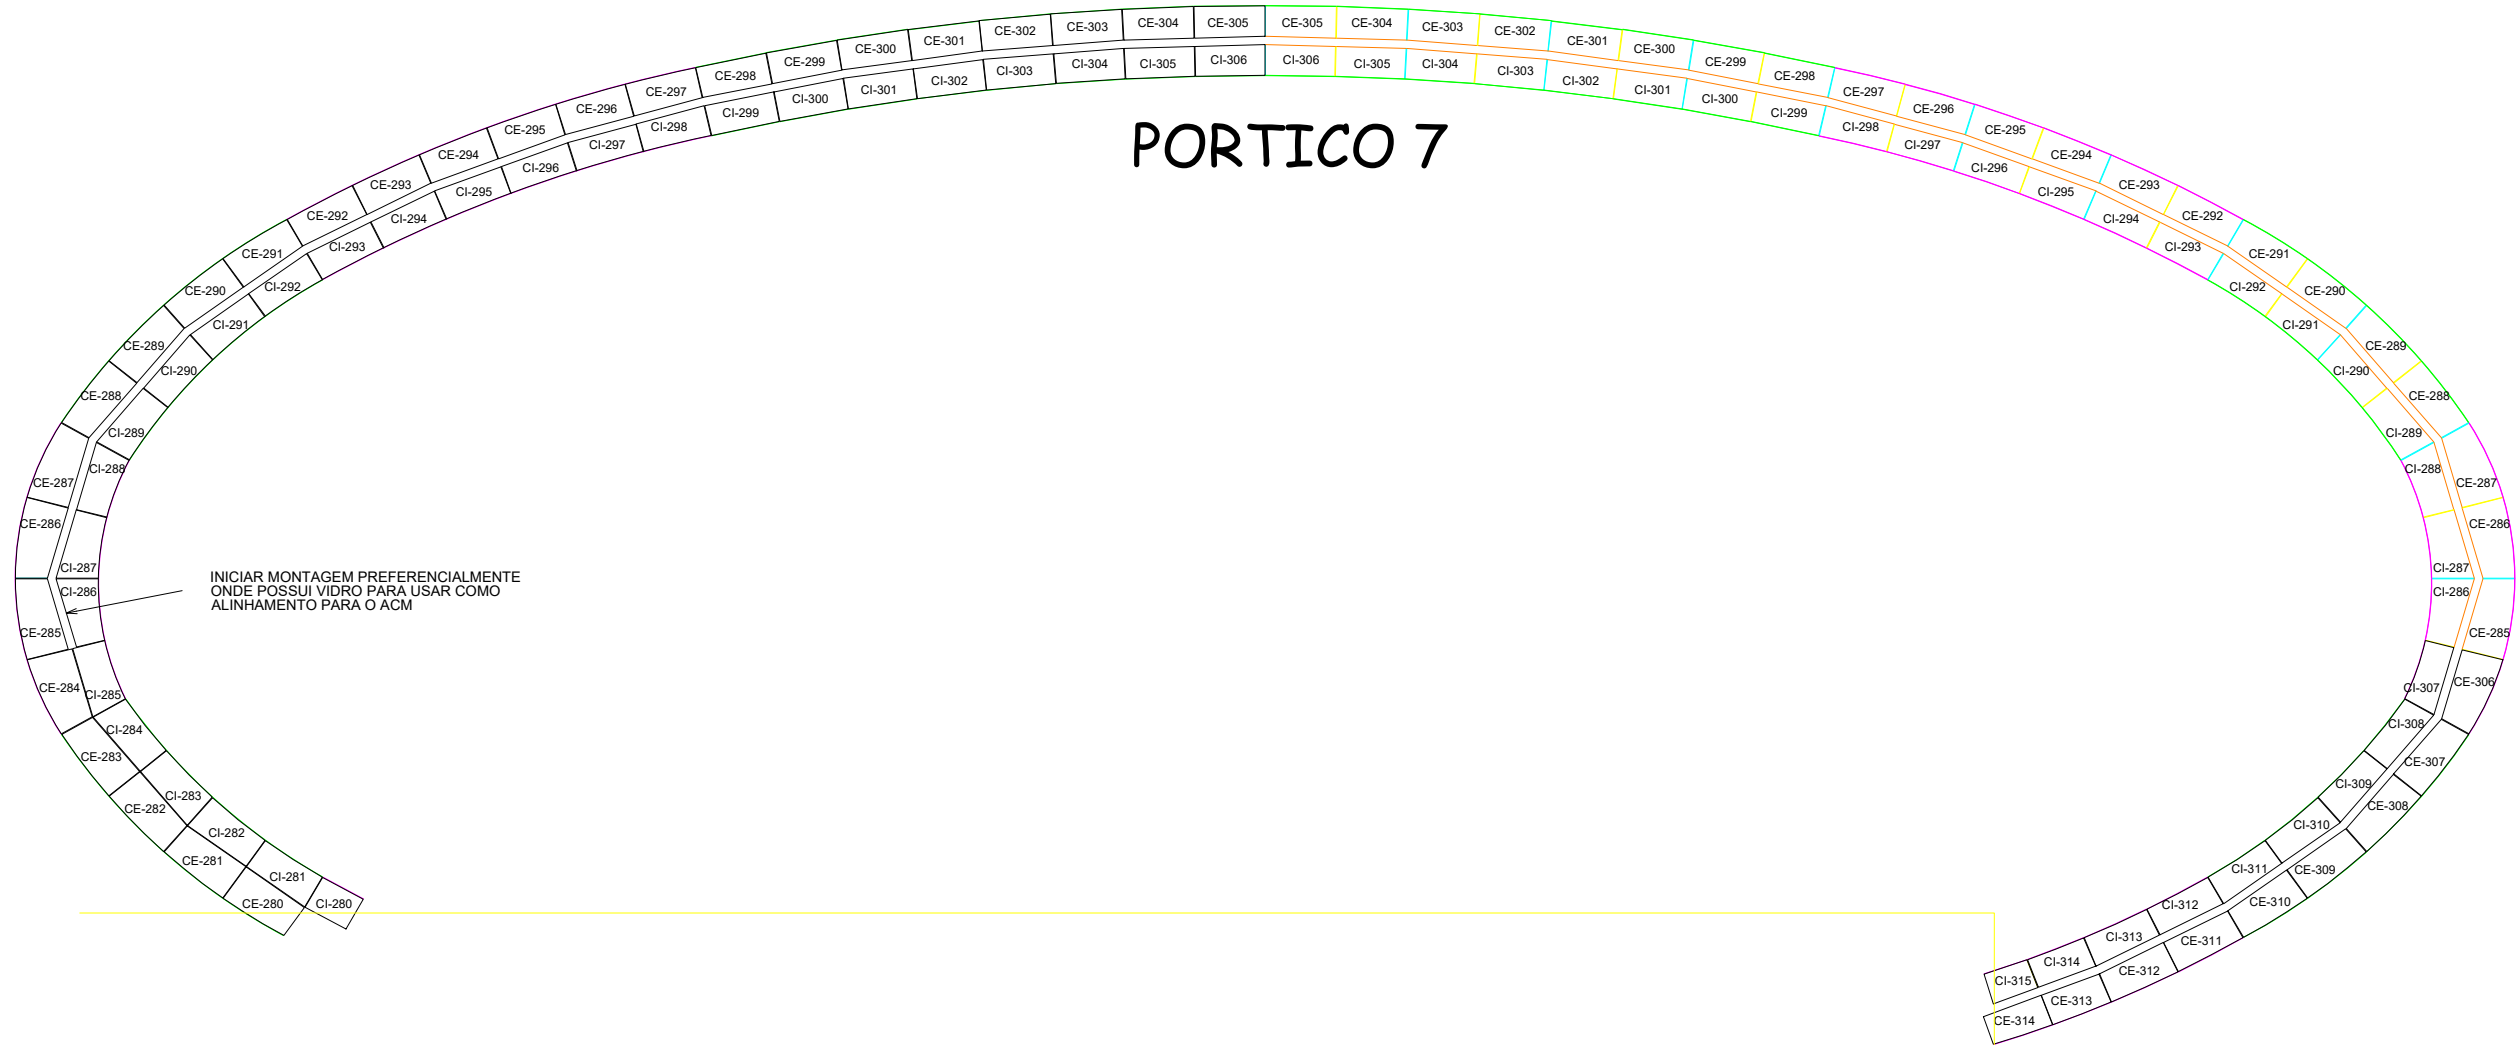

AGÊNCIA ESTADUAL DE GESTÃO DE EMPREENDIMENTOS SECRETARIA DE ESTADO DE OBRAS PÚBLICAS E DE TRANSPORTES			
AQUÁRIO DO PANTANAL		LEVANTAMENTO	
LOCAL: CAMPO GRANDE-MS		QUADRO DE ÁREAS: @QUADRO DE ÁREAS 1 @QUADRO DE ÁREAS 2 @QUADRO DE ÁREAS 3	
AUTOR DO PROJETO: ANTONIO JOSÉ DE LIMA JUNIOR		PROPRIETÁRIO:	
TÍTULO: MONOCAPA_PORTICO_07			FOLHA: 07/13
ESCALA: S/E	DATA: 23/07/2019	REVISÃO: 23/07/2019	DESENHO: LMJ