
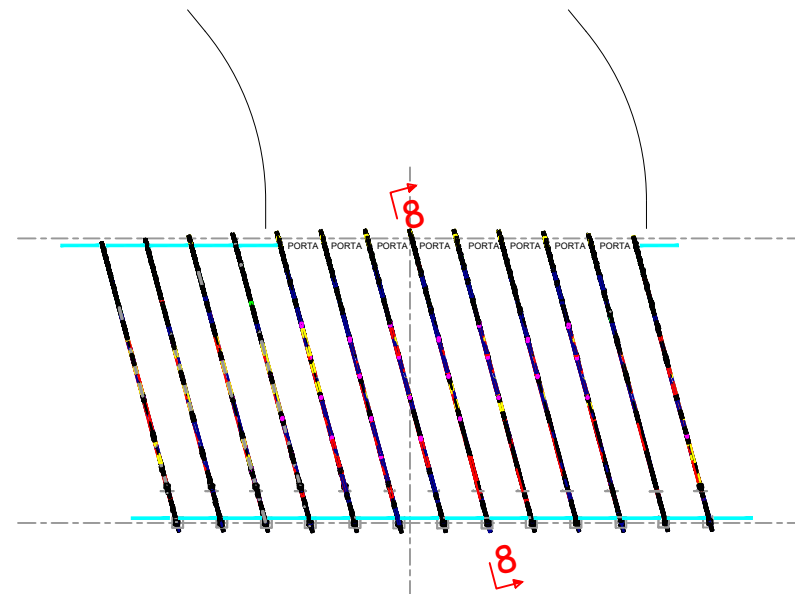



PORTICO 8

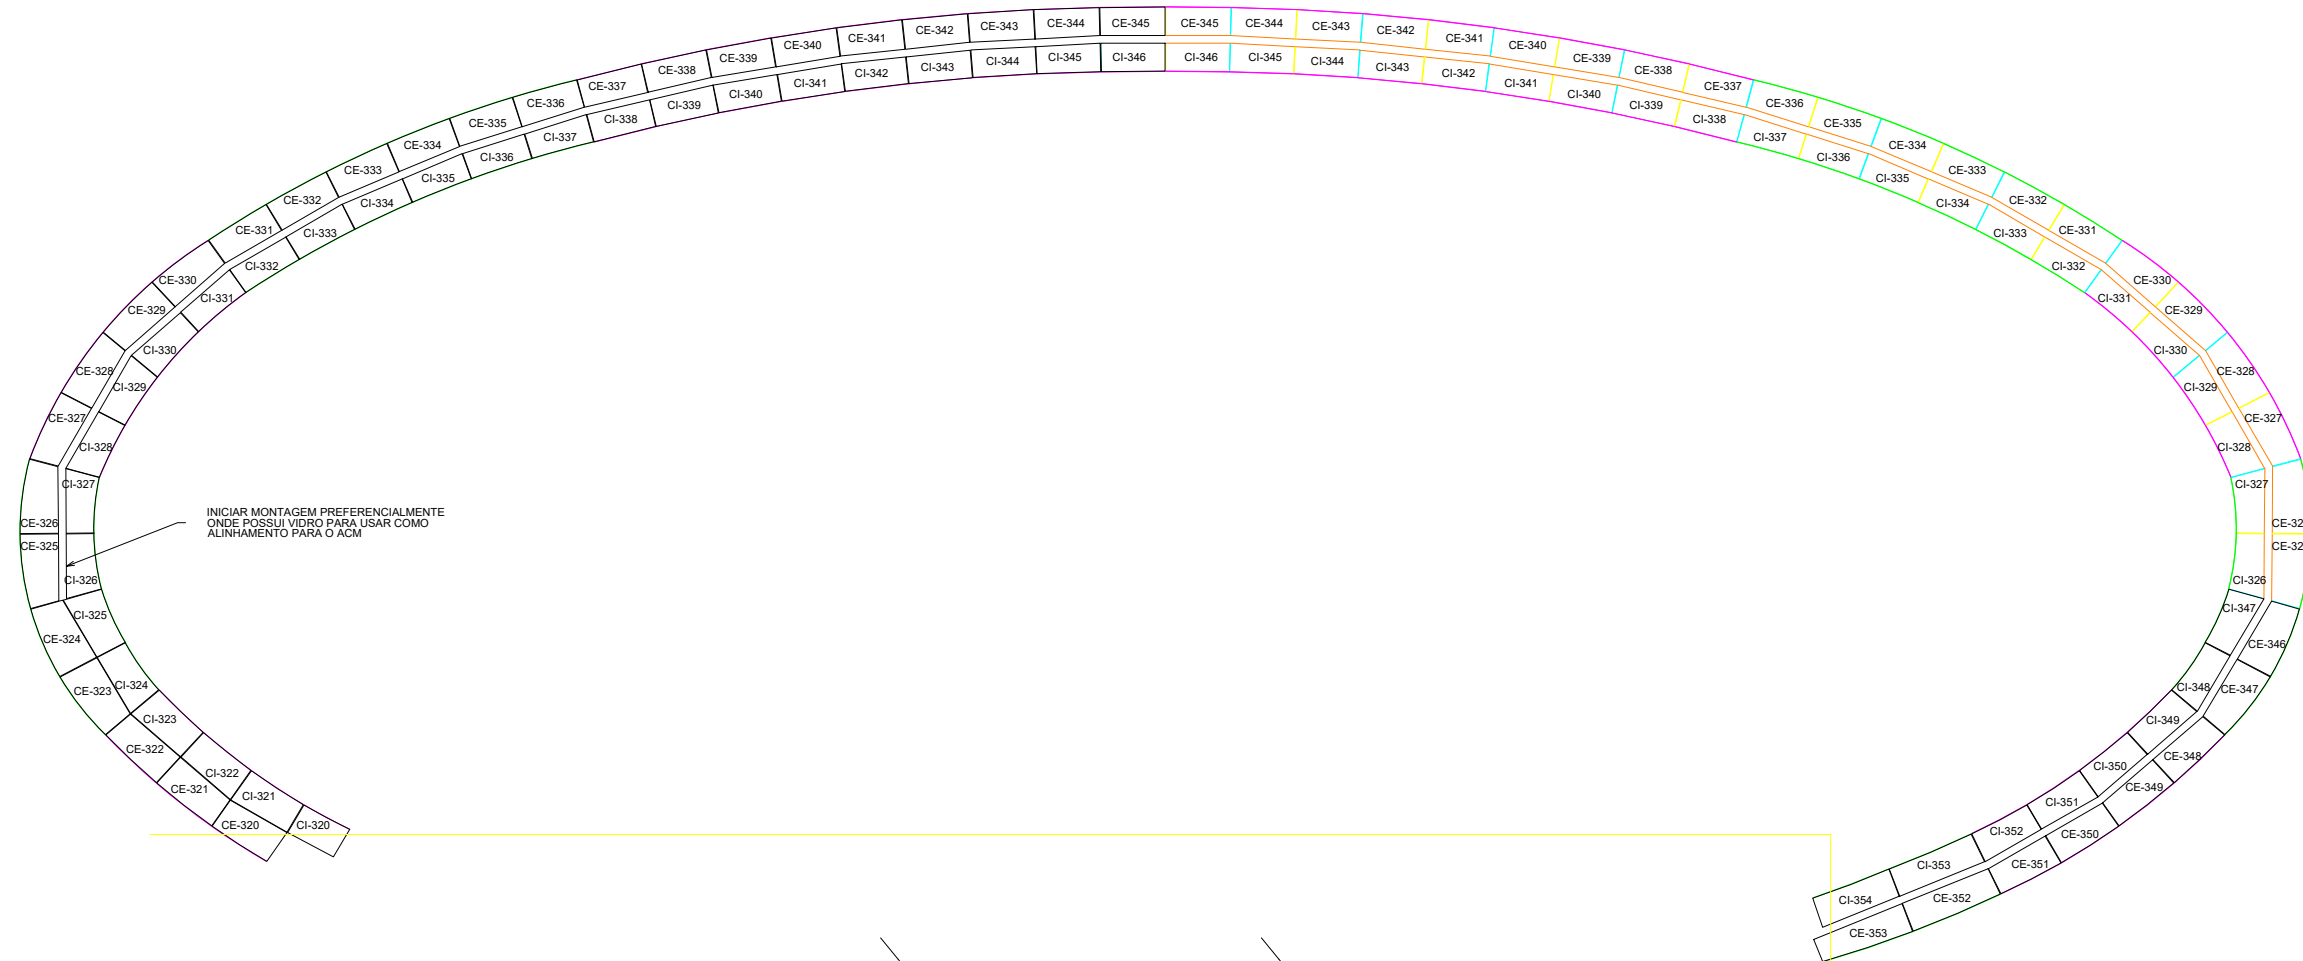

 AGÊNCIA ESTADUAL DE GESTÃO DE EMPREENDIMENTOS SECRETARIA DE ESTADO DE OBRAS PÚBLICAS E DE TRANSPORTES	
OBRA AQUÁRIO DO PANTANAL	LEVANTAMENTO
LOCAL CAMPO GRANDE-MS	QUADRO DE ÁREAS @QUADRO DE ÁREAS_1 @QUADRO DE ÁREAS_2 @QUADRO DE ÁREAS_3
AUTOR DO PROJETO ARQ JOSE LUIS JUNIOR	RESPONSÁVEL
TÍTULO MONOCAPA_PORTICO_08	FOLHA 08/13
ESCALA S/E	DATA 23/07/2019
REVISÃO 23/07/2019	DESENHO LMJ