
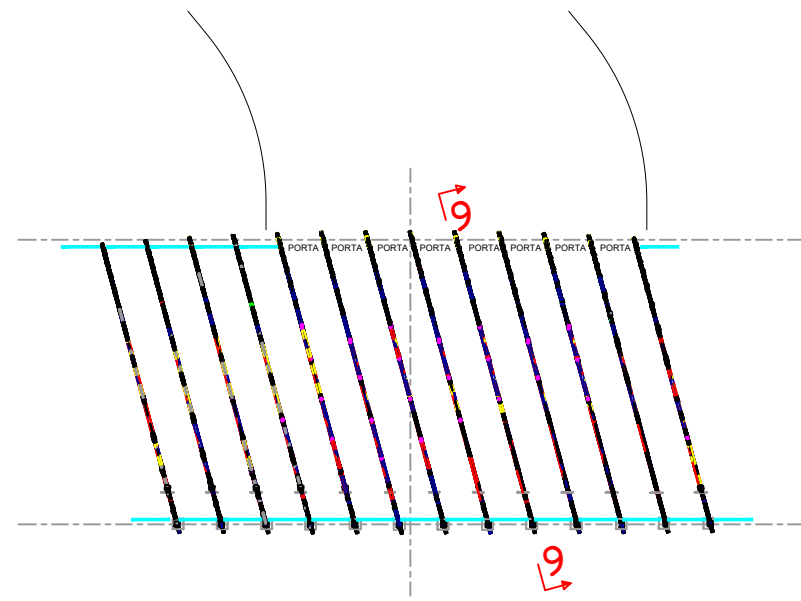


PORTICO 9

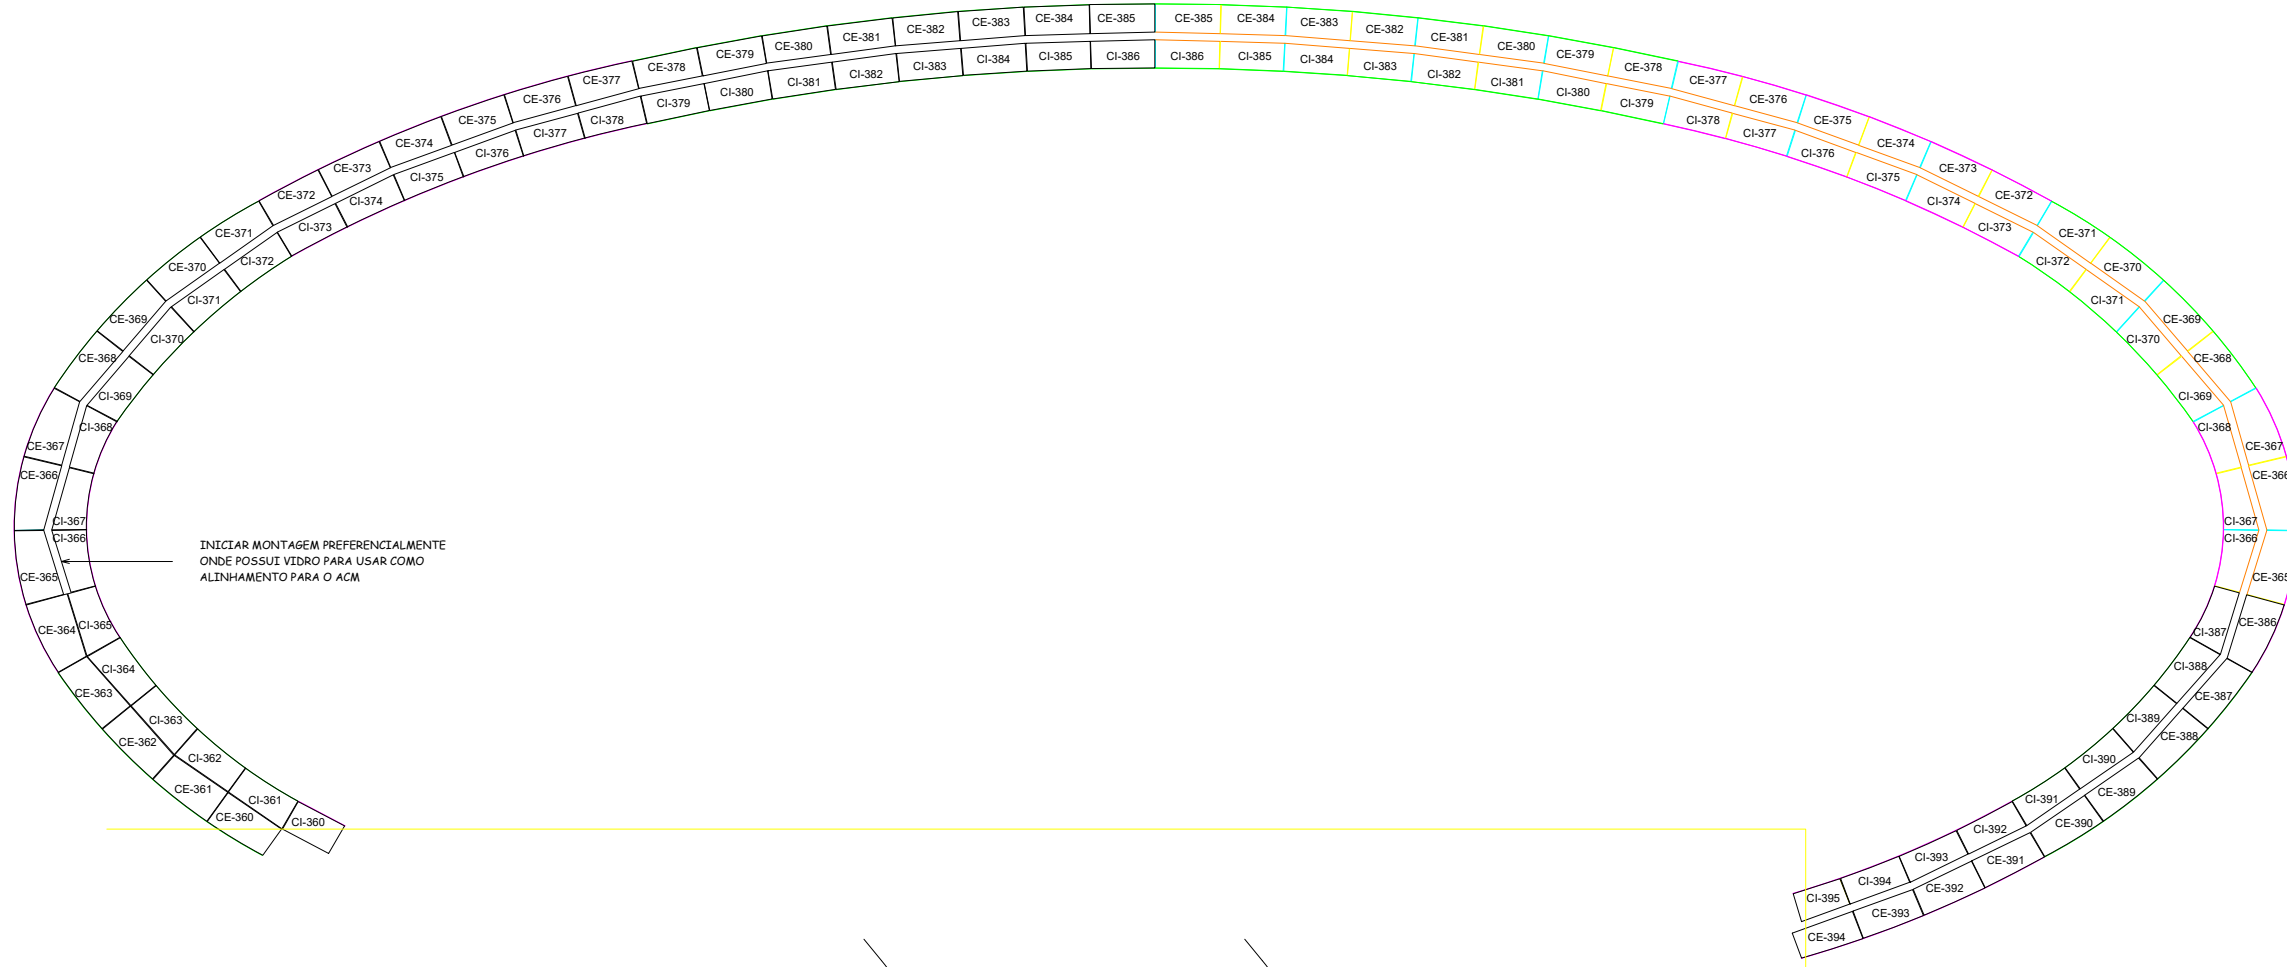

 AGÊNCIA ESTADUAL DE GESTÃO DE EMPRENDIMENTOS SECRETARIA DE ESTADO DE OBRAS PÚBLICAS E DE TRANSPORTES	
OBRA AQUÁRIO DO PANTANAL	LEVANTAMENTO
LOCAL CAMPO GRANDE-MS	QUADRO DE ÁREAS @QUADRO DE ÁREAS_1 @QUADRO DE ÁREAS_2 @QUADRO DE ÁREAS_3
AUTOR DO PROJETO ARQ. JOSE LUIZA JUNIOR	RESPONSÁVEL
TÍTULO MONOCAPA_PORTICO_09	FOLHA 09/13
ESCALA S/E	DATA 23/07/2019
REVISÃO 23/07/2019	DESENHO LMJ