



PORTICO 10

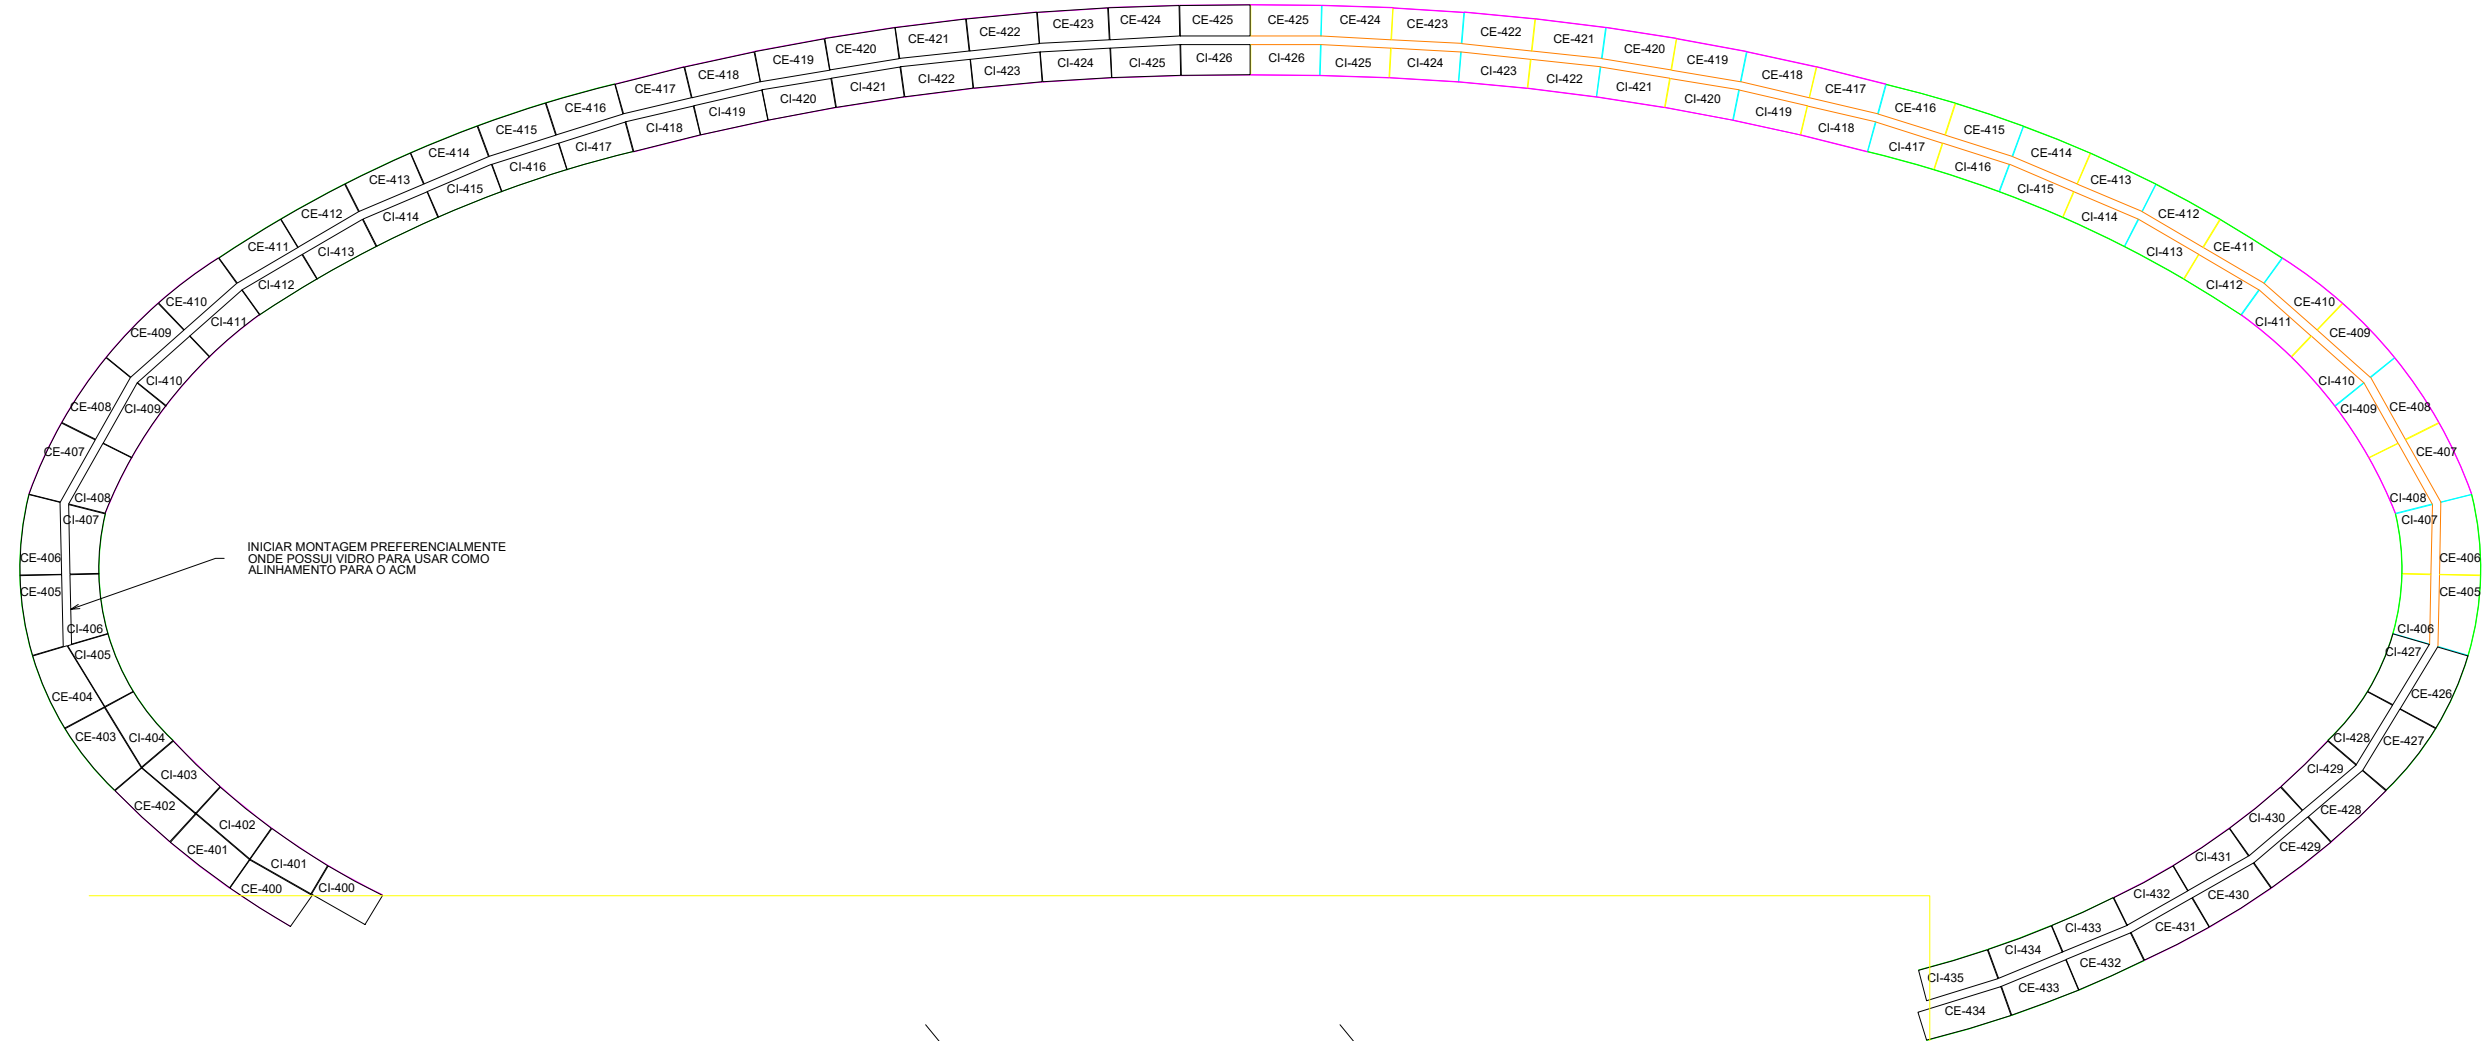

INICIAR MONTAGEM PREFERENCIALMENTE ONDE POSSUI VIDRO PARA USAR COMO ALINHAMENTO PARA O ACM

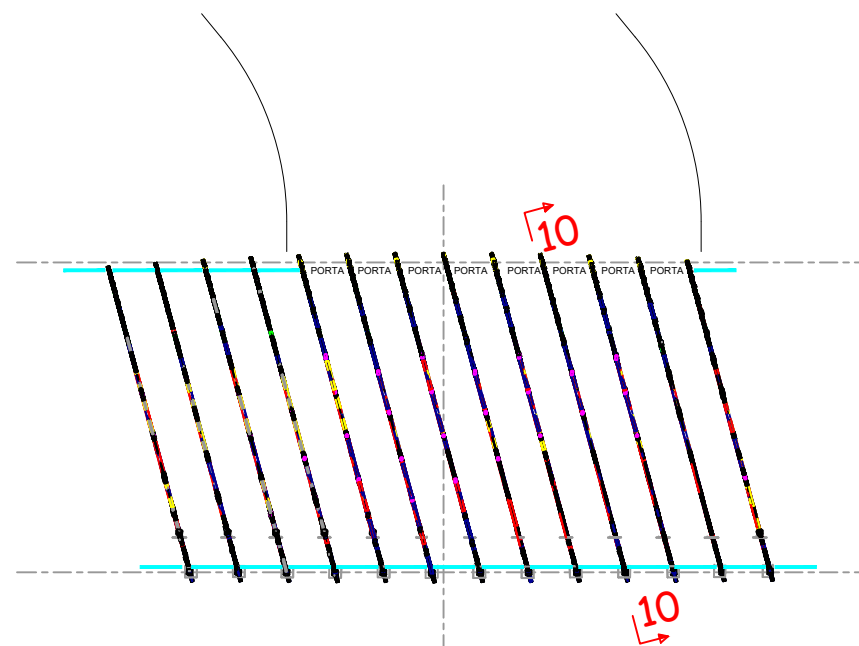

AGÊNCIA ESTADUAL DE GESTÃO DE EMPREENDIMENTOS SECRETARIA DE ESTADO DE OBRAS PÚBLICAS E DE TRANSPORTES	
NOME: AQUÁRIO_DO_PANTANAL	LEVANTAMENTO
LOCAL: CAMPO_GRADE-MS	QUADRO DE ÁREAS: @QUADRO_DE_AREAS_1 @QUADRO_DE_AREAS_2 @QUADRO_DE_AREAS_3
AUTOR DO PROJETO: ANDRÉ JOSÉ DE LIMA JUNIOR	RESPONSÁVEL
TÍTULO: MONOCAPA_PORTICO_10	FOLHA: 10/13
ESCALA: S/E	DATA: 23/07/2019
REVISÃO: 23/07/2019	DESENHO: LMJ