



PORTICO 11

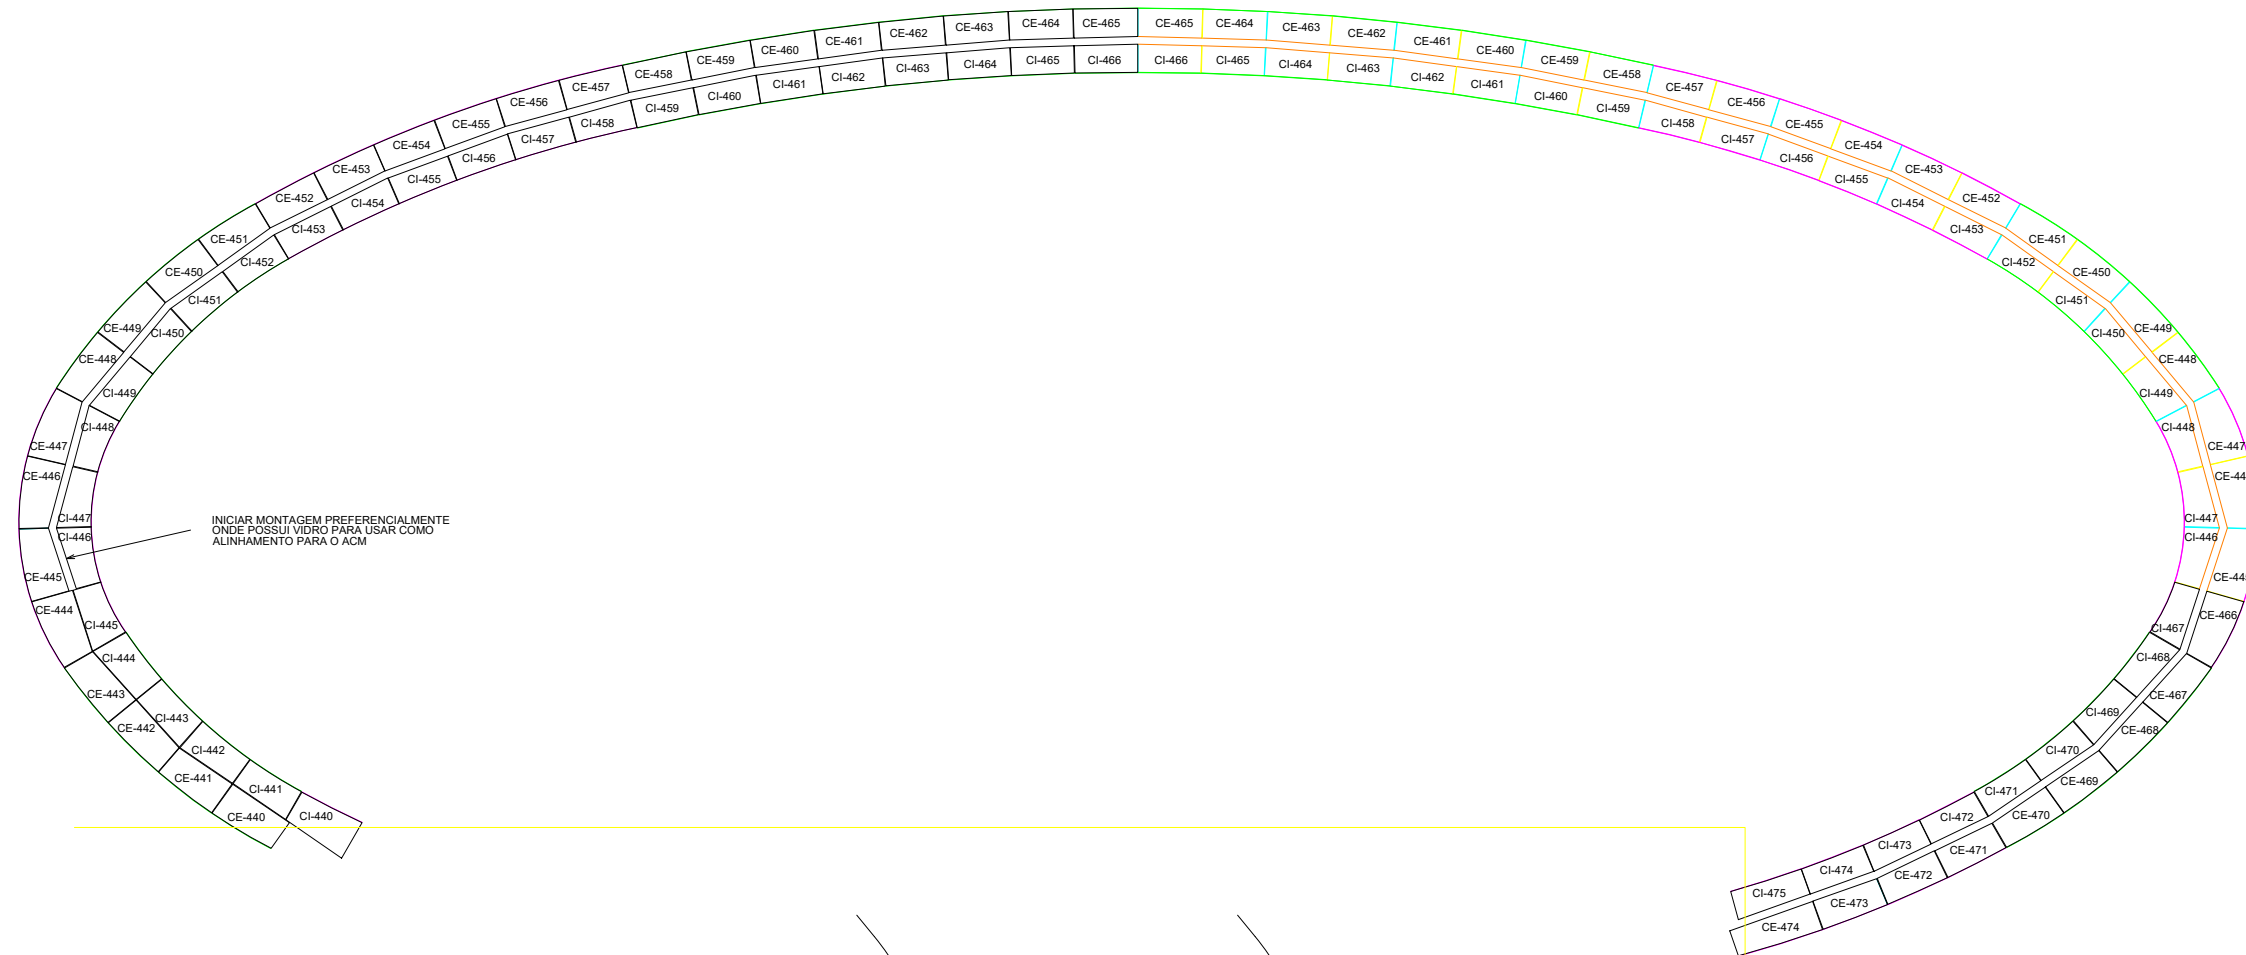

 AGÊNCIA ESTADUAL DE GESTÃO DE EMPREENDIMENTOS SECRETARIA DE ESTADO DE OBRAS PÚBLICAS E DE TRANSPORTES	
OBRA AQUÁRIO DO PANTANAL	LEVANTAMENTO
LOCAL CAMPO GRANDE-MS	@QUADRO DE ÁREAS_1 @QUADRO DE ÁREAS_2 @QUADRO DE ÁREAS_3
AUTOR DO PROJETO ARQ JOSÉ LUIZ JUNIOR	@EMPRESA
TÍTULO MONOCAPA_PORTICO_11	FOLHA 11/13
ESCALA S/E	DATA 23/07/2019
REVISÃO 23/07/2019	DESENHO LMJ