
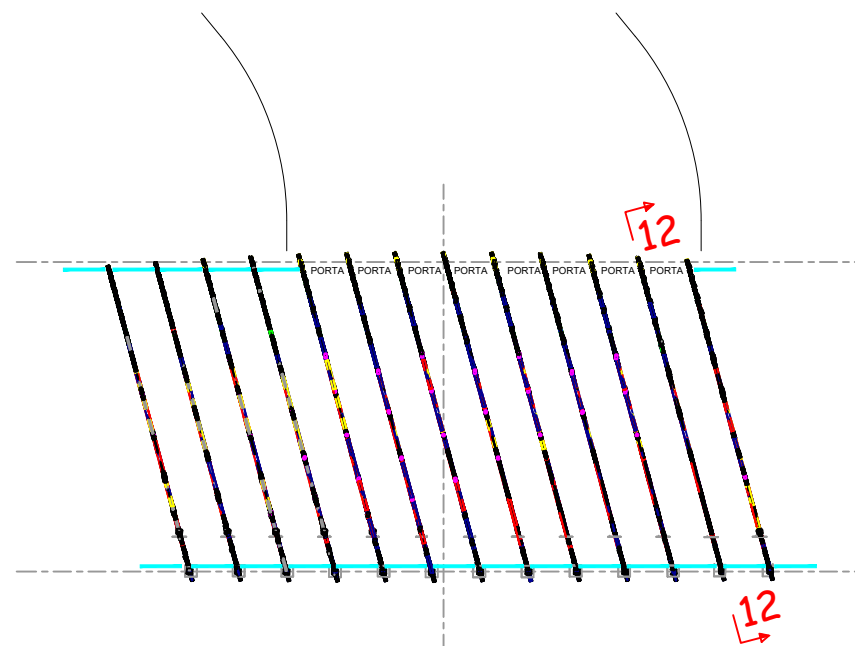


PORTICO 12

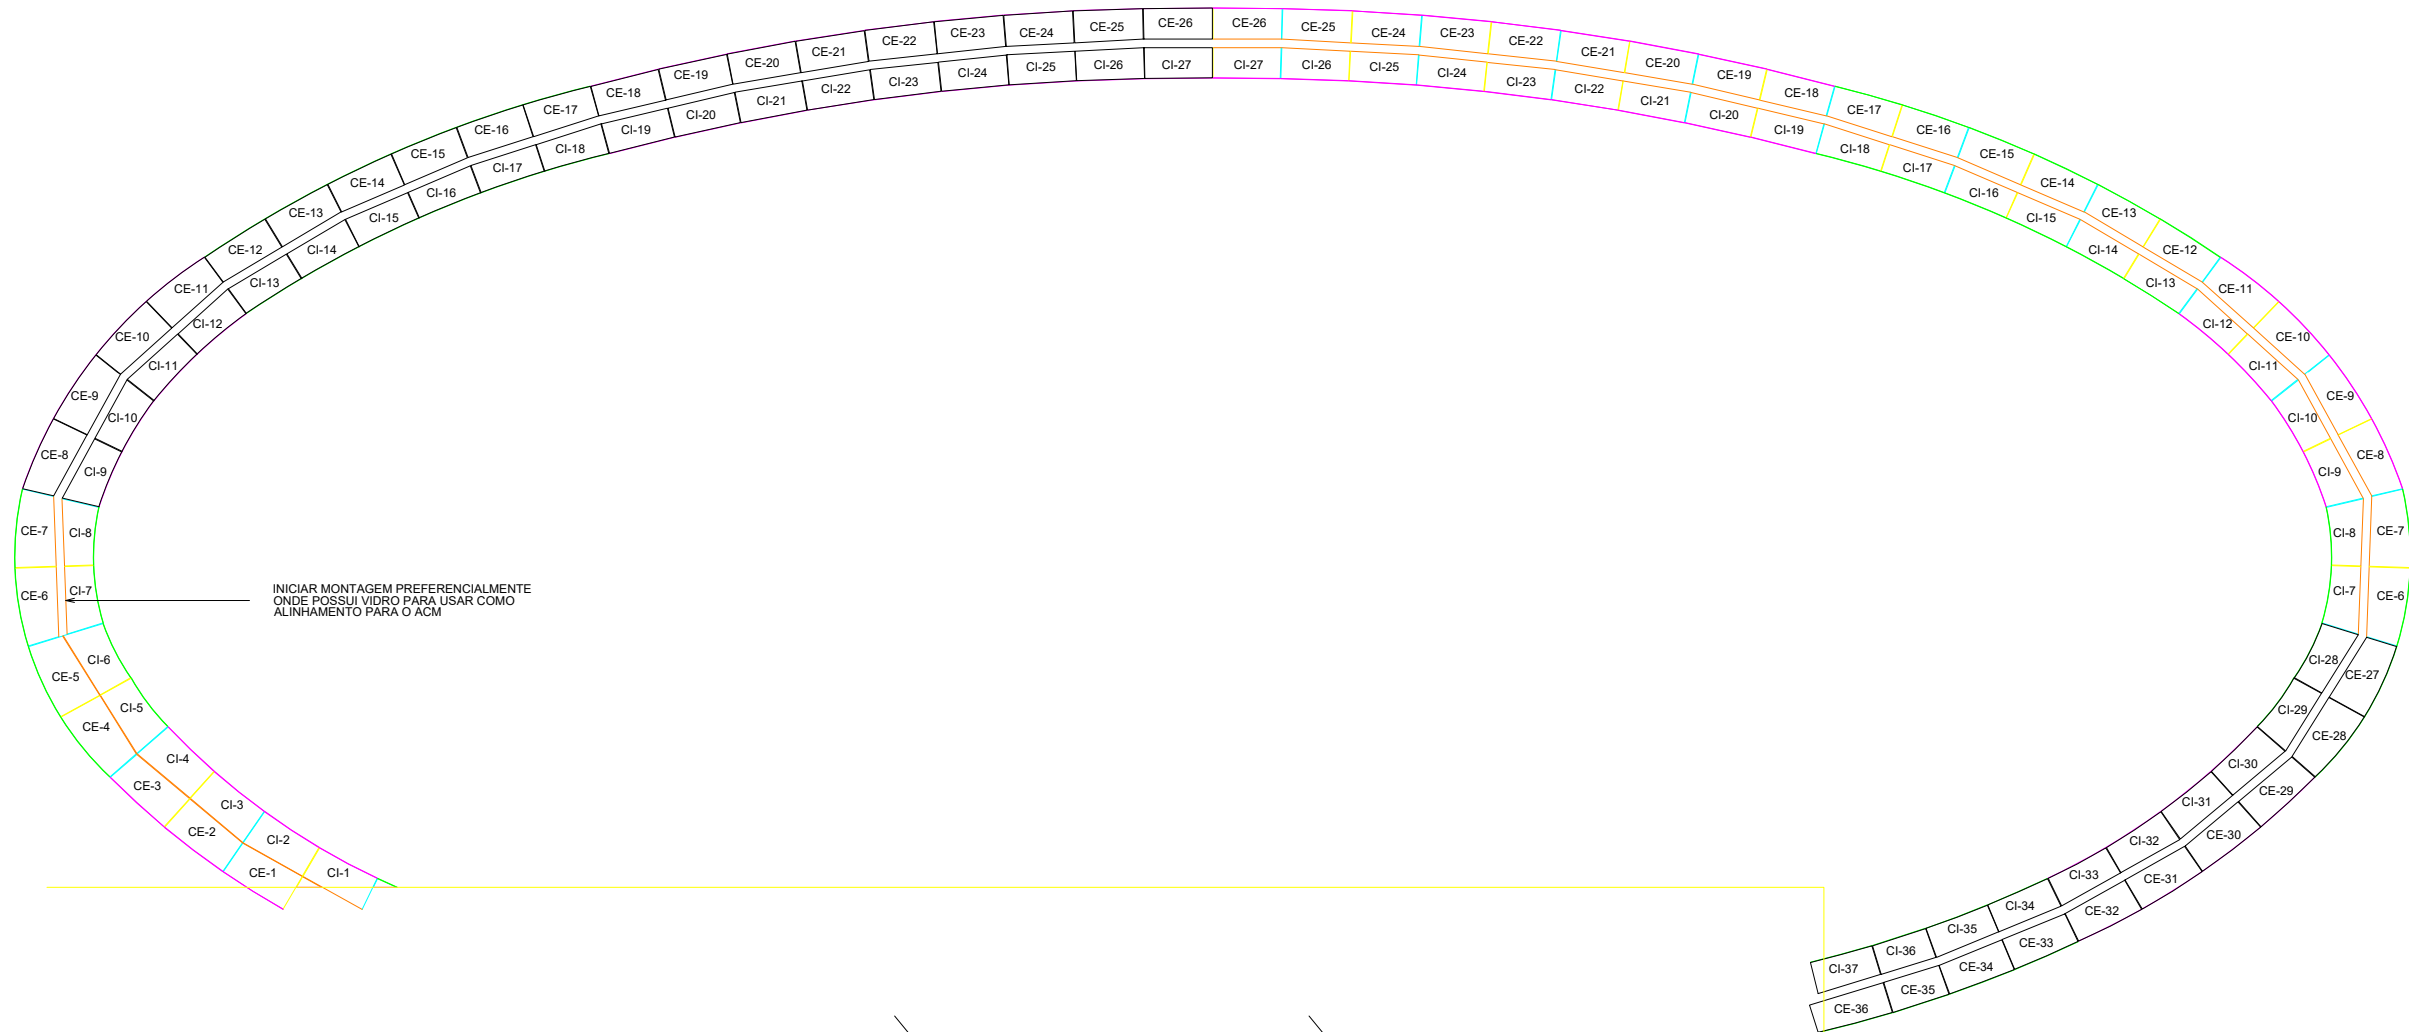

AGÊNCIA ESTADUAL DE GESTÃO DE EMPREENDIMENTOS SECRETARIA DE ESTADO DE OBRAS PÚBLICAS E DE TRANSPORTES			
NOME: AQUÁRIO_DO_PANTANAL		LEVANTAMENTO	
LOCAL: CAMPO_GRADE-MS		QUADRO DE ÁREAS: @QUADRO_DE_AREAS_1 @QUADRO_DE_AREAS_2 @QUADRO_DE_AREAS_3	
AUTOR DO PROJETO: ANDRÉ JOSÉ DE MATA JUNIOR		RESPONSÁVEL	
TÍTULO: MONOCAPA_PORTICO_12			FOLHA: 12/13
ESCALA: S/E	DATA: 23/07/2019	REVISÃO: 23/07/2019	DESENHO: LMJ