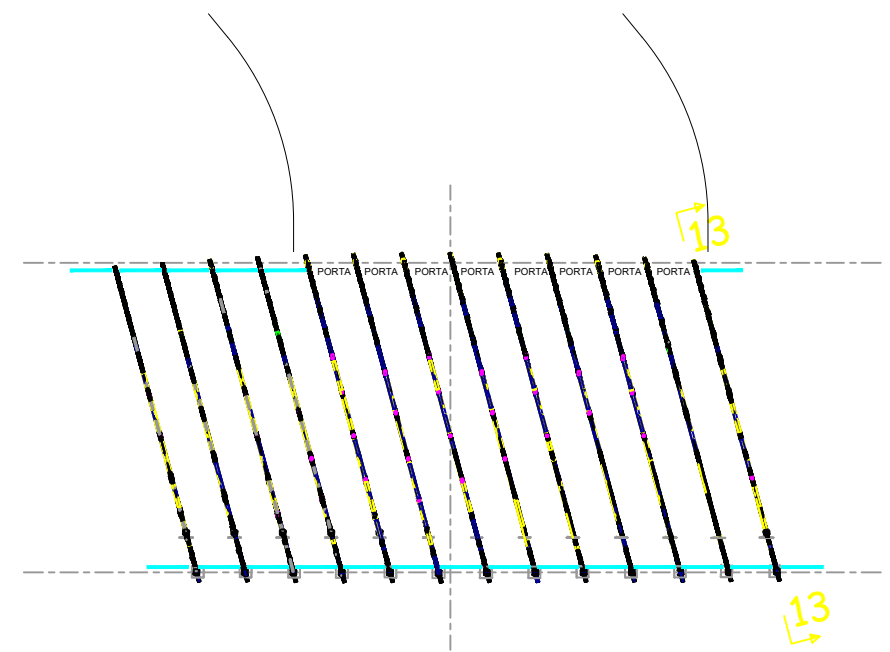
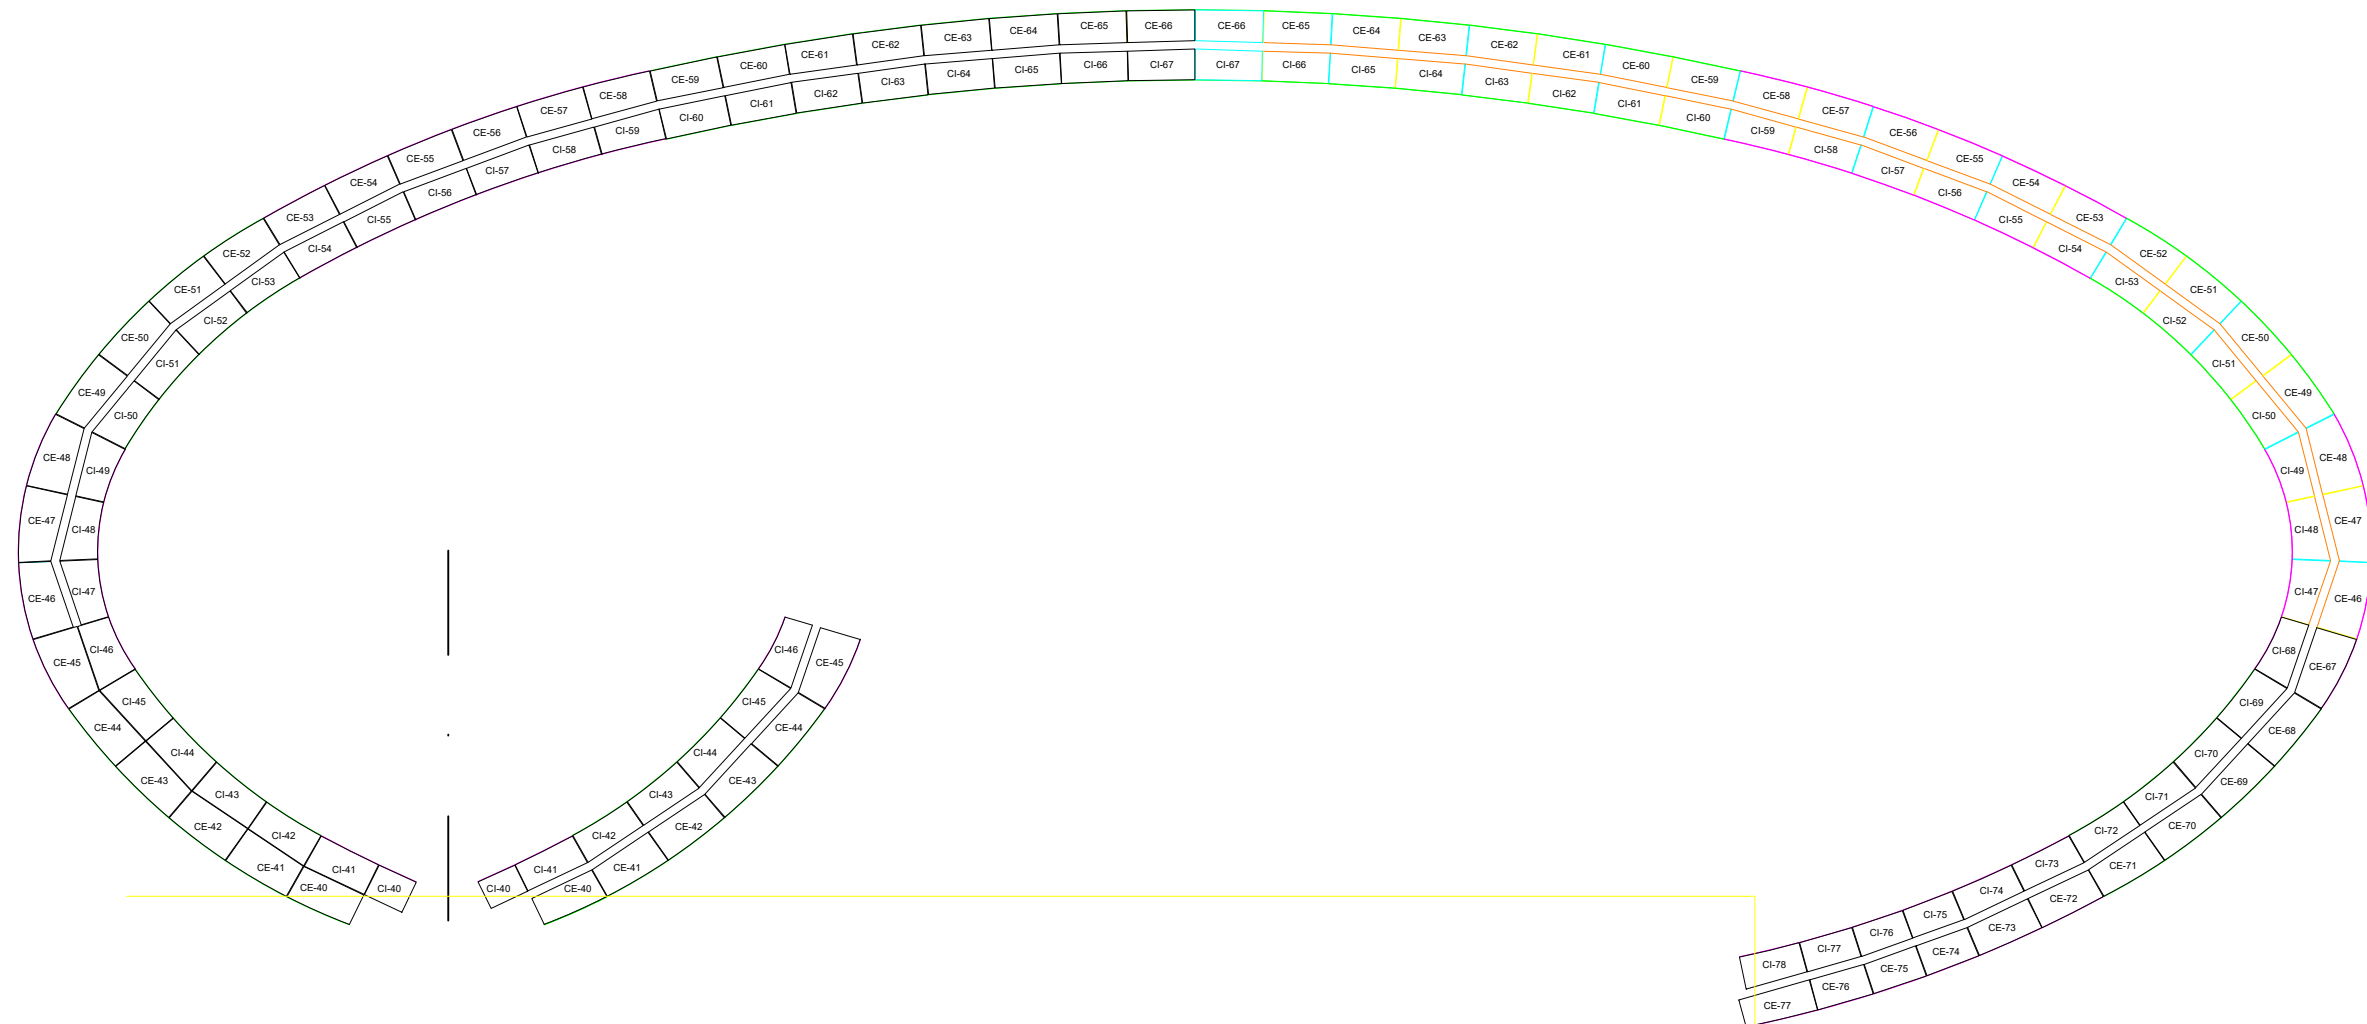

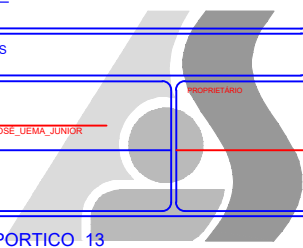


PORTICO 13



 AGÊNCIA ESTADUAL DE GESTÃO DE EMPREENDIMENTOS SECRETARIA DE ESTADO DE OBRAS PÚBLICAS E DE TRANSPORTES	
LOCAL: AQUÁRIO DO PANTANAL	TÍTULO: LEVANTAMENTO
LOCAL: CAMPO GRANDE-MS	QUADRO DE ÁREAS: [QUADRO DE ÁREAS_1] [QUADRO DE ÁREAS_2] [QUADRO DE ÁREAS_3]
AUTOR DO PROJETO: ANDRÉ JOSÉ DE MA JUNIOR	RESPONSÁVEL: 
TÍTULO: MONOCAPA_PORTICO_13	FOLHA: 13/13
ESCALA: S/E	DATA: 23/07/2019
REVISÃO: 23/07/2019	DESENHO: LMJ