



1 {3D}

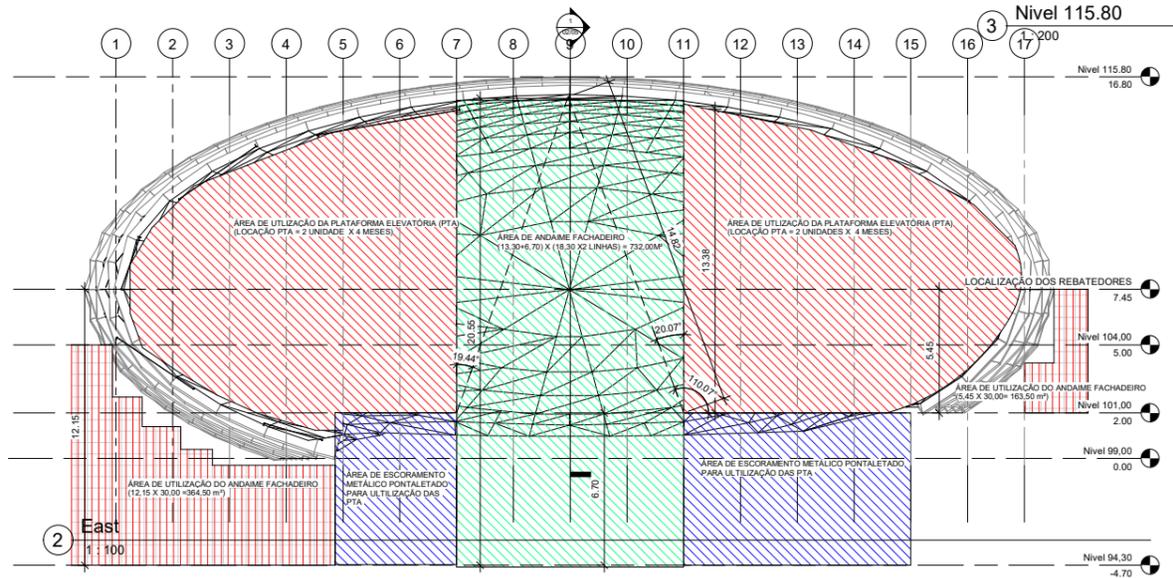

2 East
1 : 100

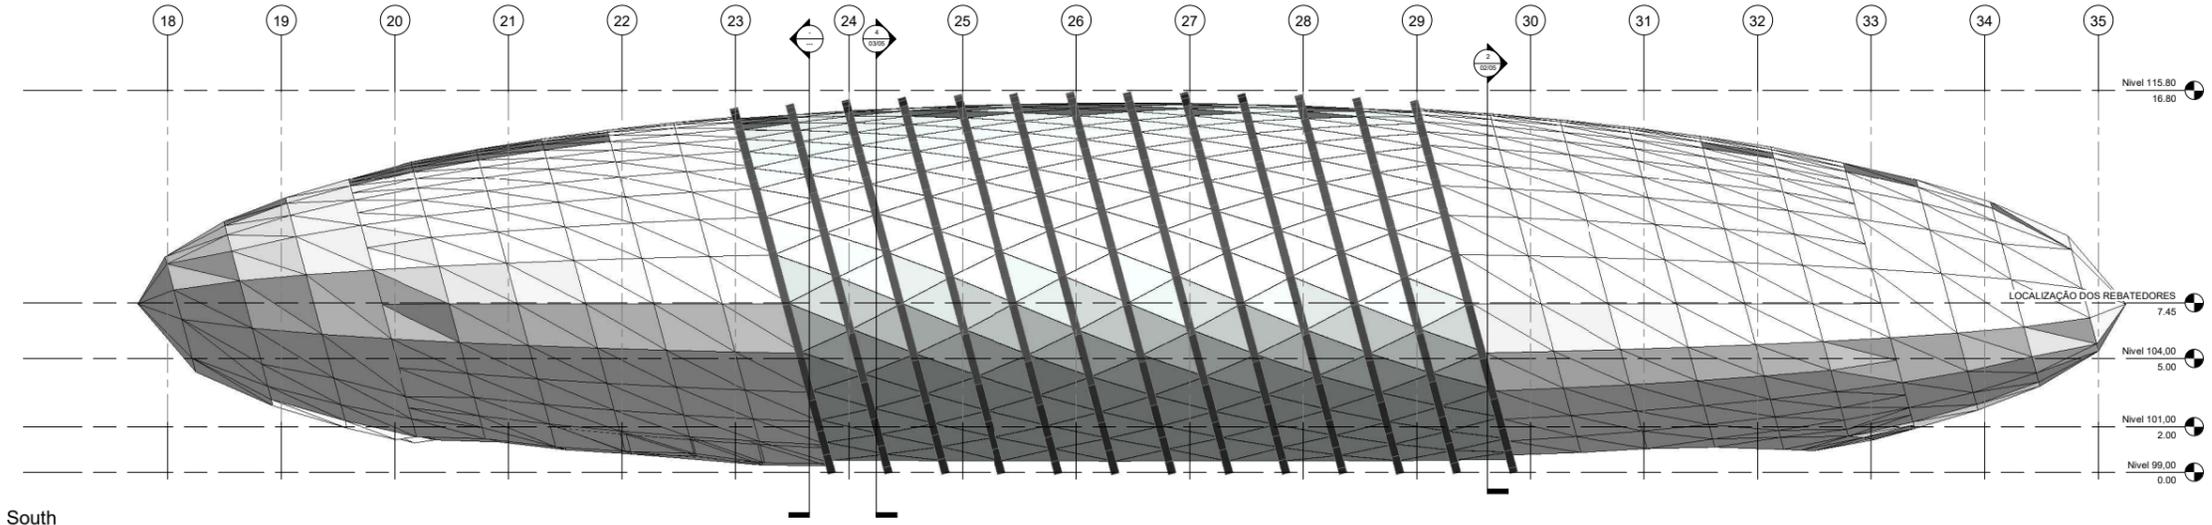

4 South
1 : 100

LEGENDA:

INFORMAÇÃO DA ELIPSOIDE:

- 88,00 M DE LARGURA;
- 40,00 M DE COMPRIMENTO;
- 17,00 M DE ALTURA

EXTERMINIDADE REVESTIMENTO DE ZINCO TITANIO

CENTRAL REVESTIMENTO DE ACM VERMELHO E COBERTURA DE VIDRO LAMINADO

13 UNIDADE DOS PORTICOS REVESTIDO INTERNO E EXTERNO DE ACM VERMELHO

UTILIZAÇÃO DO ANDAIME FACHADEIRO E TUBULAR


ÁREA DE UTILIZAÇÃO DA PLATAFORMA ELEVATÓRIA (PTA) (LOCAÇÃO PTA = 2 UNIDADE X 4 MESES)

ÁREA DE ANDAIME TUBULAR METALICO

ÁREA DE UTILIZAÇÃO DO ANDAIME FACHADEIRO (5,45 X 30,00 = 163,50 m²)

ÁREA DE UTILIZAÇÃO DO ANDAIME FACHADEIRO (12,15 X 30,00 = 364,50 m²)

NOTAS GERAIS:

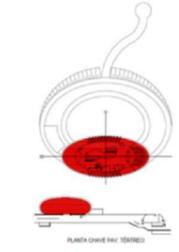

REVISÃO:	DATA:	DESCRIÇÃO:	AUTOR:
4			
3			
2			
1			
0	xx/xx/xxxx	REVISÃO 0	AGERUL

AGÊNCIA ESTADUAL DE GESTÃO DE EMPREENDIMENTOS
SECRETARIA DE ESTADO DE OBRAS PÚBLICAS E DE TRANSPORTES

OBJ: CENTRO DE PESQUISA E DESENVOLVIMENTO DA ICTIOFAUNA PANTANEIRA - AQUÁRIO DO PANTANAL

Local: AV. AFONSO PENA, PARQUE DAS NAÇÕES, INDIGENAS - CAMPO GRANDE, MS.

Projeto: @Projeto

Autor do Projeto: ARQ. JOSE SEJO UEMA JUNIOR, CAU A 86990-3

Responsável Técnico p/ Execução da Obra: GOVERNO DO ESTADO DE MATO GROSSO DO SUL

Título: REVESTIMENTO DE ACM DO FORRO E MONOCAPA

Página: 01/05

Escala: As Indicated

Data: 23/09/2019 16:21:38

Revisão: JOSE UEMA

Força: JOSE UEMA