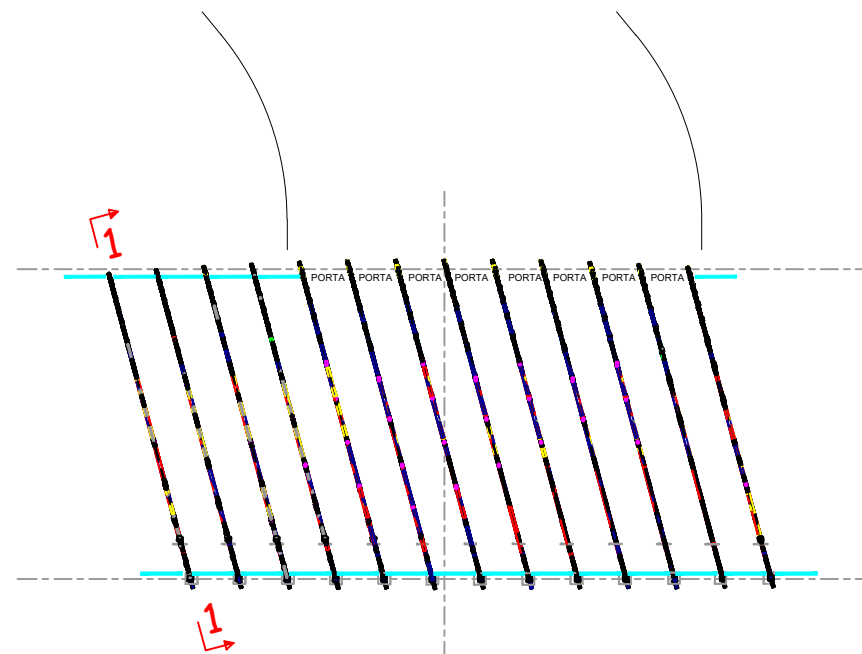
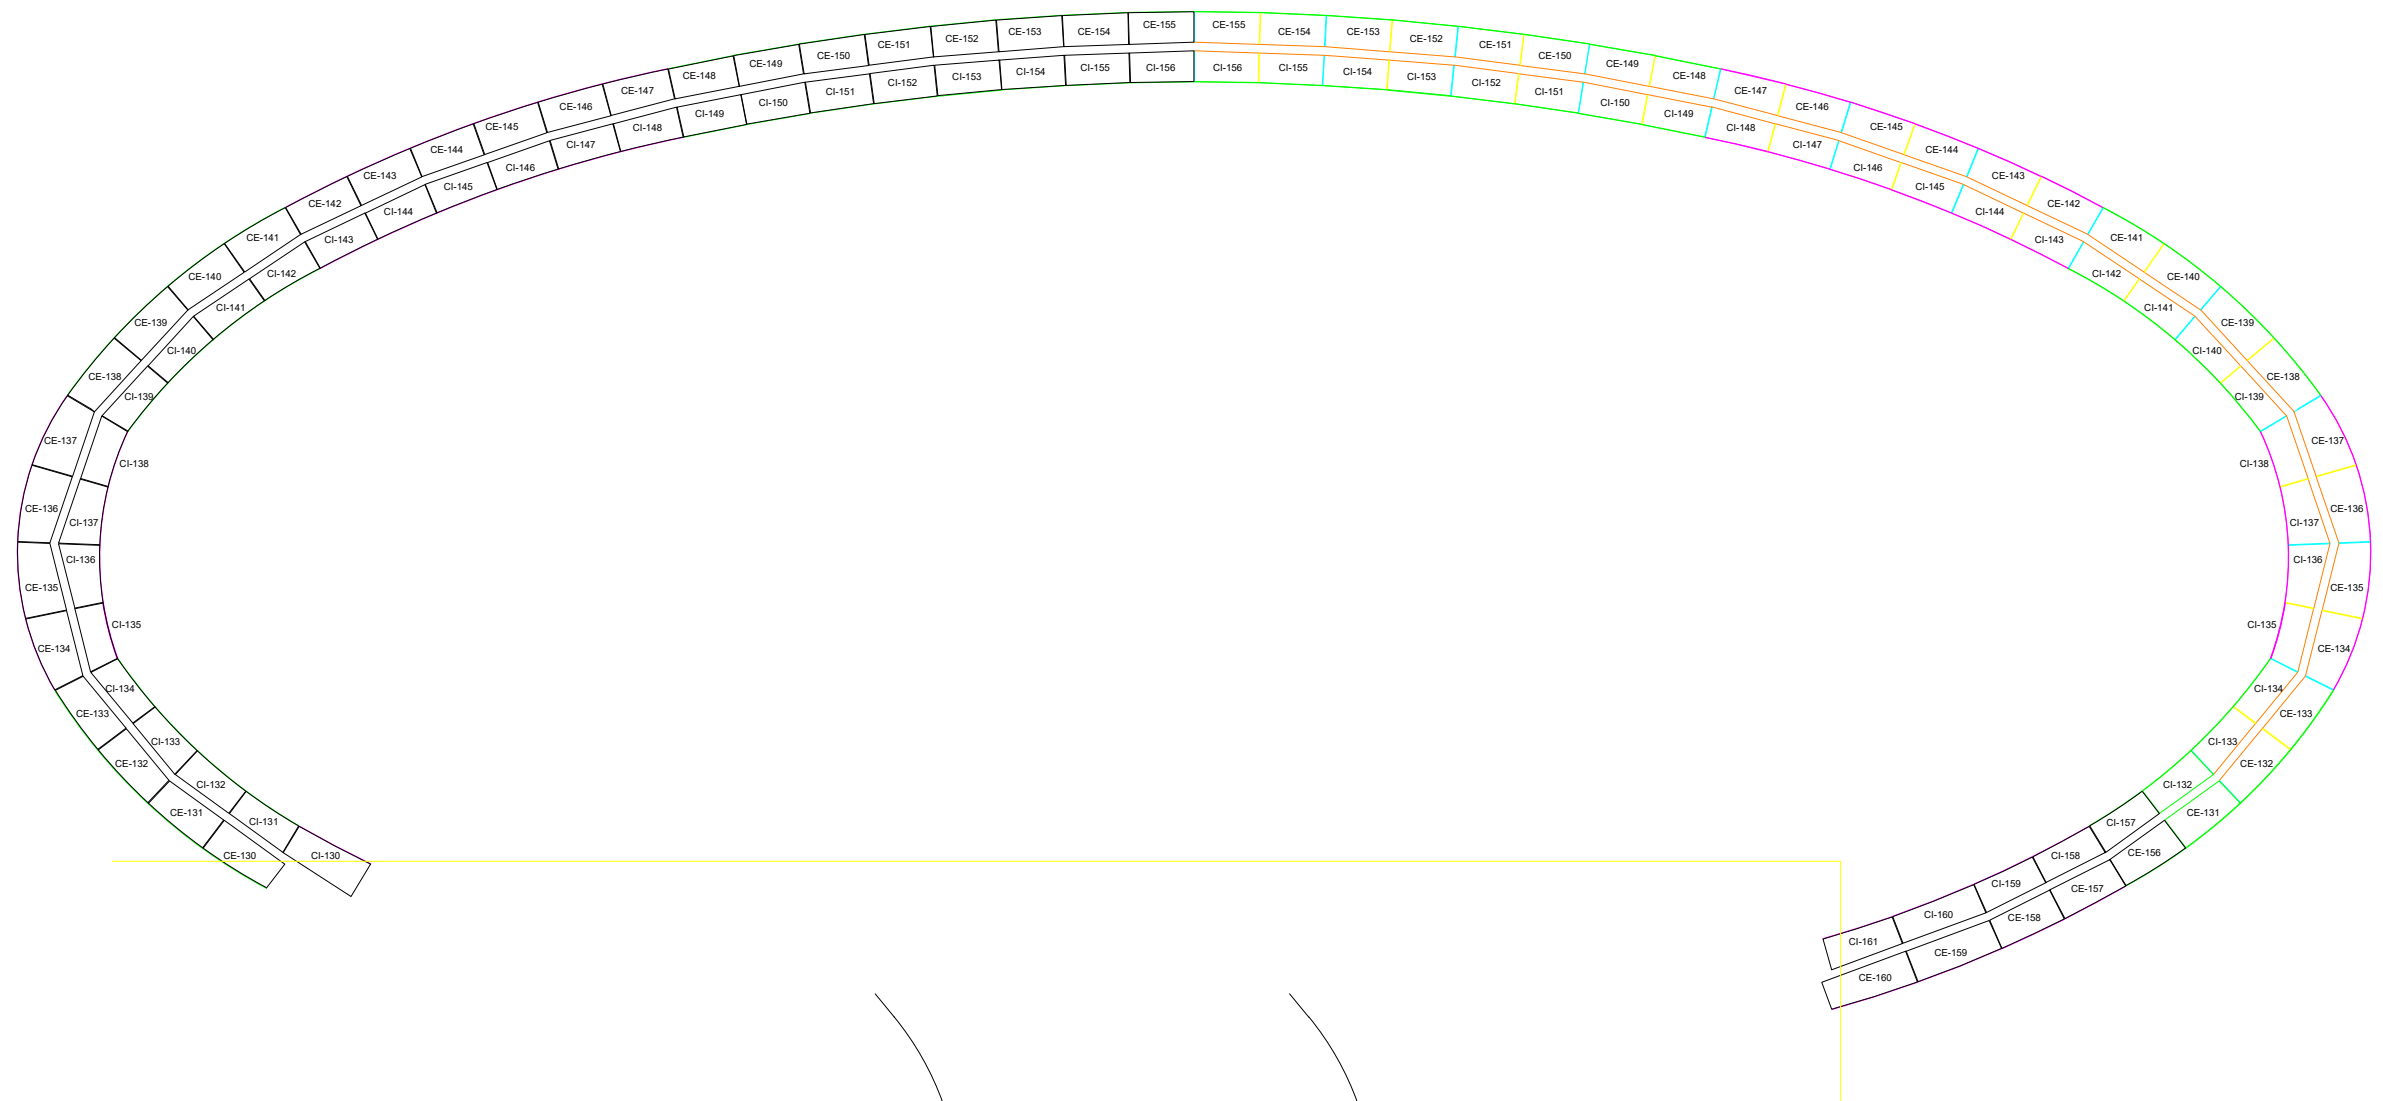

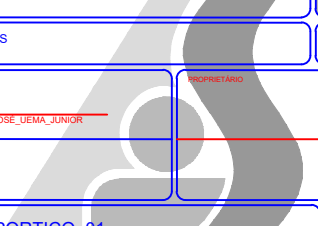


# PORTICO 1



 <b>AGÊNCIA ESTADUAL DE GESTÃO DE EMPREENDIMENTOS</b> SECRETARIA DE ESTADO DE OBRAS PÚBLICAS E DE TRANSPORTES	
OBJETO: <b>AQUÁRIO_DO_PANTANAL</b>	<b>LEVANTAMENTO</b>
LOCAL: CAMPO_GRANDE-MS	QUADRO DE ÁREAS: @QUADRO_DE_AREAS_1 @QUADRO_DE_AREAS_2 @QUADRO_DE_AREAS_3
AUTOR DO PROJETO: ANO JOSÉ DEIMA JUNIOR	RESPONSAVEL: 
TÍTULO: <b>MONOCAPA_PORTICO_01</b>	FOLHA: <b>01/13</b>
ESCALA: S/E	DATA: 23/07/2019
REVISÃO: 23/07/2019	DESENHO: LMJ