




Corte A - VER AMP. FL.124  
Esc.: 1/200

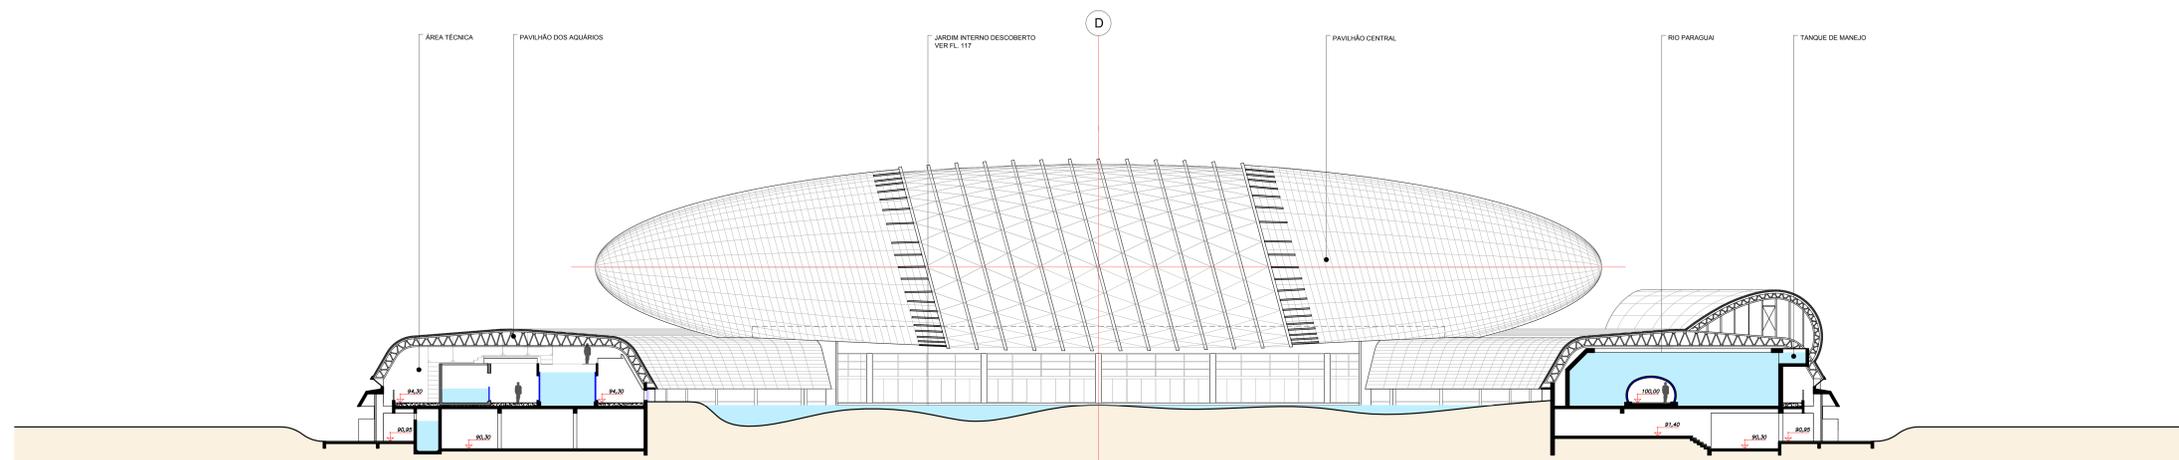

Corte B - VER AMP. FL.125  
Esc.: 1/200

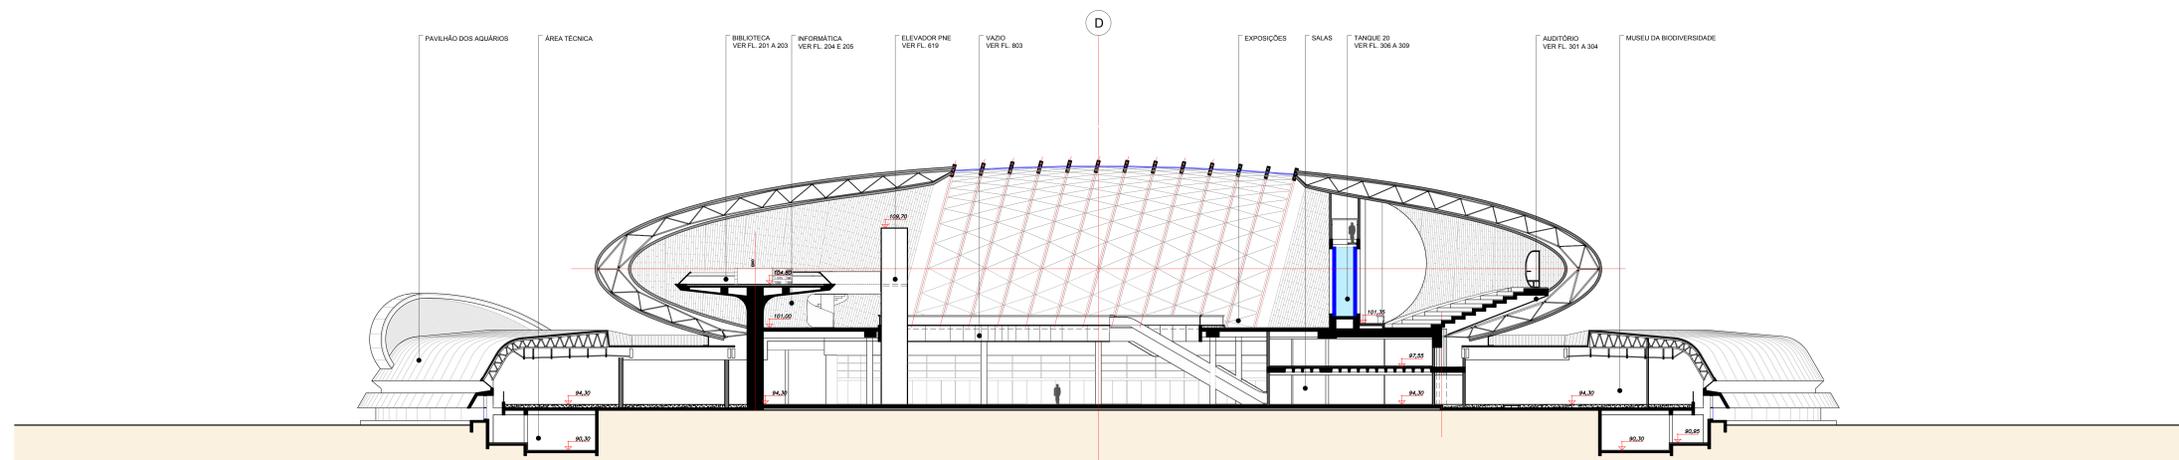

Corte C - VER AMP. FL.125  
Esc.: 1/200

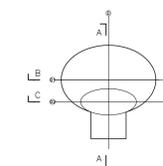

PLANTA CHAVE PAVILHÃO PRINCIPAL

NOTAS:  
A COTA 100 DO PRESENTE PROJETO CORRESPONDE À COTA 595,00 DO LEVANTAMENTO CADASTRAL DE JUNHO/2010  
AS MEDIDAS REFEREM-SE AS ALVENARIAS SEM REVESTIMENTO

VERIFICAR MEDIDAS NA OBRA

REVISÃO	DATA	DESCRIÇÃO
05	07/08/2014	021 DA BIBLIOTECA CONFORME PROJETO DE ESTRUTURA
04	28/02/2014	ESTRUTURA LANCEI/METAL/BIBLIOTECA E AUDITÓRIO
03	25/05/2013	AQUÁRIO 20 AUDITÓRIO / COMPATIBILIZAÇÃO ELEV. 11 PLAR DA BIBLIOTECA
02	22/02/2013	ATUALIZAÇÃO CONFORME AMPLIAÇÕES
01	15/12/2012	ATUALIZAÇÃO DO PROJETO CONFORME ANDAMENTO DA OBRA ATÉ DEZEMBRO/2012

AGÊNCIA ESTADUAL DE GESTÃO DE EMPREENDIMENTOS  
SECRETARIA DE ESTADO DE OBRAS PÚBLICAS E DE TRANSPORTES

CENTRO DE PESQUISA E DE REABILITAÇÃO DA  
ICTIOFAUNA, PANTANOS E AQUÁRIO

EXECUTIVO

LOCAL: CÂMPUS GRANDE  
AV. AFONSO PENA - PARQUE DAS NAÇÕES INDÍGENAS

ÁREA CONSTRUIDA: 18.836,90 m<sup>2</sup>  
ÁREA TERRENO: 1.190.000,00 m<sup>2</sup>

Ruy Ohtake  
arquiteto e urbanista

ARG. RUY OHTAKE  
08841912

GOVERNO DO ESTADO DE MATO GROSSO DO SUL

COLETA: CORTE - A/B e C

108-6

ESCALA: 1/200 DATA: FEVEREIRO/2010 REVISÃO: DEZEMBRO/2015 DESENHO: RP