


ELEVAÇÃO 3 - NORTE

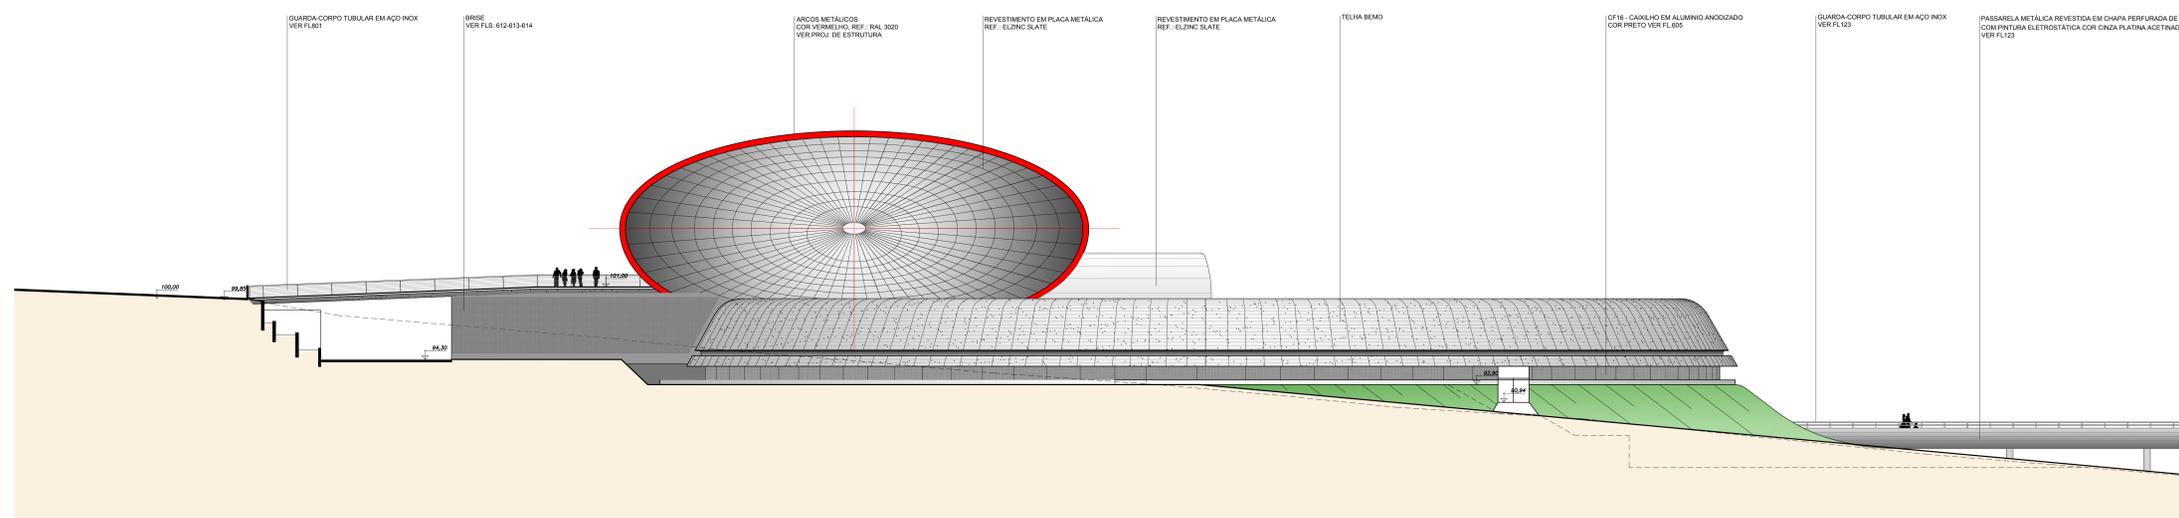

ELEVAÇÃO 4 - LESTE

NOTAS:
A COTA 100 DO PRESENTE PROJETO CORRESPONDE À COTA 595,00 DO LEVANTAMENTO CADASTRAL DE JUNHO 2010.
AS MEDIDAS REFEREM-SE ÀS ALVENARIAS SEM REVESTIMENTO

VERIFICAR MEDIDAS NA OBRA

REVISÃO	DATA	DESCRIÇÃO
05	28/02/2014	ESTRUTURA LINK
04	20/11/2013	RETRABALHO ACESSO DOS LABORATORIOS A ÁREA EXTERNA - PORTA E ESCADA - BRISE
03	11/06/2013	REALOCAÇÃO A ESCADA 11 e PE1
02	22/02/2013	SAIIDAS DE EMERGENCIA
01	15/12/2015	ATUALIZAÇÃO DO PROJETO CONFORME ANDAMENTO DA OBRA ATE DEZEMBRO 2015

<p>AGÊNCIA ESTADUAL DE GESTÃO DE EMPREENDIMENTOS SECRETARIA DE ESTADO DE OBRAS PÚBLICAS E DE TRANSPORTES</p>	
<p>CENTRO DE PESQUISA E DE REABILITAÇÃO DA ICTIOFAUNA PANTANERA E AQUÁRIO</p>	
<p>EXECUTIVO</p>	<p>ÁREA CONSTRUIDA: 118.835,90 m² ÁREA TERRENO: 1.190.000,00 m²</p>
<p>LOCAL: CAMPO GRANDE AV. AFONSO PENA - PARQUE DAS NAÇÕES INDÍGENAS</p>	<p>RESPONSÁVEL TÉCNICO EM EXECUÇÃO DA OBRA: Ruy Ohtake RUI OHTAKE 16054181-8</p>
<p>AUTOR DO PROJETO: Ruy Ohtake RUI OHTAKE 16054181-8</p>	<p>ORÇAMENTO DO ESTUDO DE MATO GROSSO DO SUL 16/2008/01-28</p>
<p>TÍTULO: ELEVAÇÕES 3 e 4</p>	<p>NÚMERO: 110-6</p>
<p>ESCALA: 1:200</p>	<p>DATA: FEVEREIRO 2010</p>
<p>REVISÃO: DEZEMBRO 2015</p>	<p>CARIMBO: RP</p>