

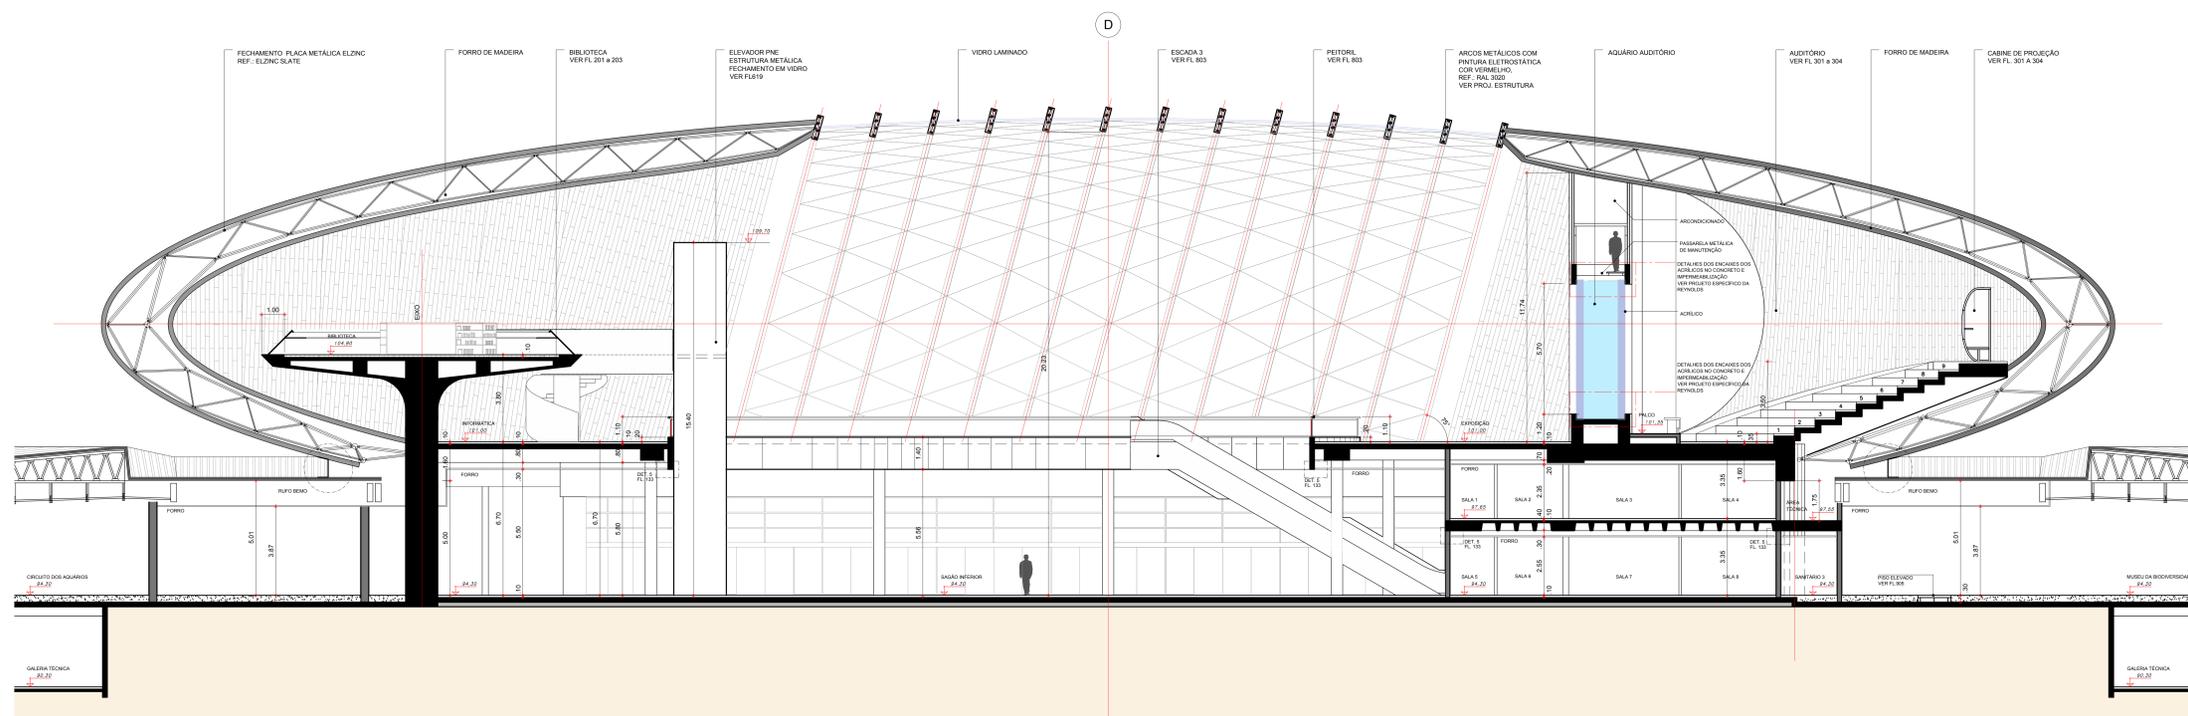


CORTE B
ESCALA 1:100

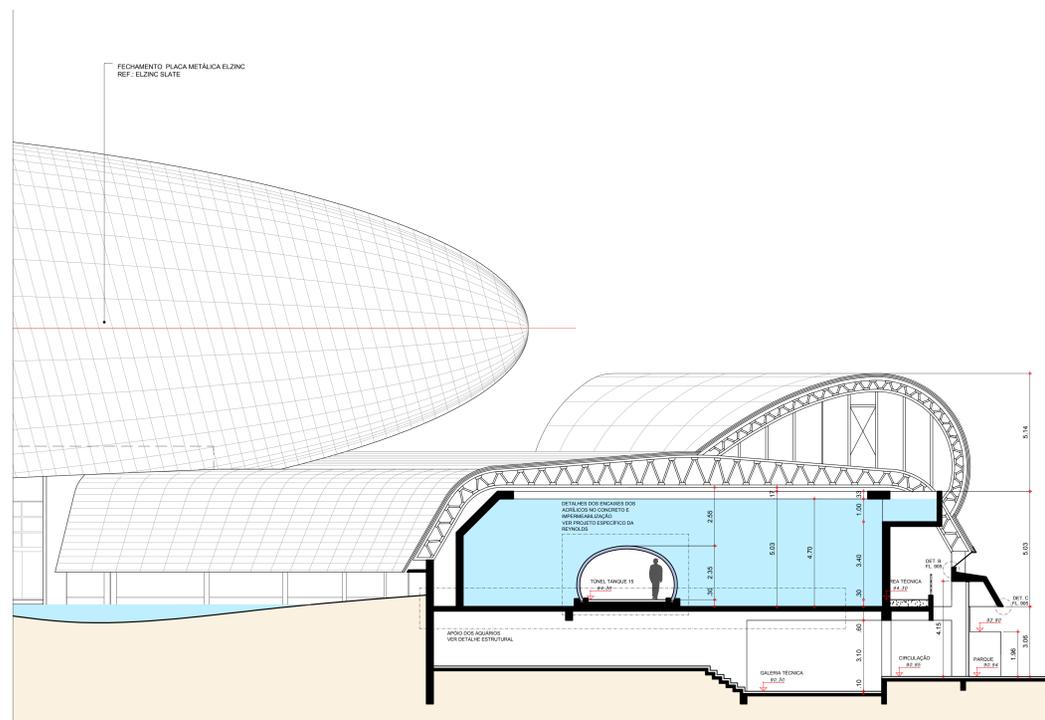

CORTE C
ESCALA 1:100

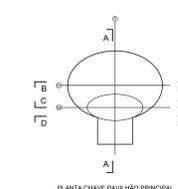

NOTAS:
A COTA 100 DO PRESENTE PROJETO CORRESPONDE À COTA 595,00 DO LEVANTAMENTO CADASTRAL DE JUNHO 2010.
AS MEDIDAS REFEREM-SE ÀS ALVENARIAS SEM REVESTIMENTO

VERIFICAR MEDIDAS NA OBRA

REVISO	DATA	DESCRIÇÃO
05	15/12/2015	ATUALIZAÇÃO DO PROJETO CONFORME ANDAMENTO DA OBRA ATÉ DEZEMBRO 2015
04	28/02/2014	ESTRUTURA LAMINADA METAL BILOTECA E AUDITÓRIO
03	25/09/2013	AQUÁRIO 30 AUDITÓRIO / COMPATIBILIZAÇÃO ELEV. 11 PILAR DA BIBLIOTECA
02	22/02/2013	SALIDAS DE EMERGÊNCIA
01	24/10/2012	COMPATIBILIZAÇÃO / AUDITÓRIO / RESTAURANTE

AGÊNCIA ESTADUAL DE GESTÃO DE EMPREENDIMENTOS
SECRETARIA DE ESTADO DE OBRAS PÚBLICAS E DE TRANSPORTES

CENTRO DE PESQUISA E DE REABILITAÇÃO DA ICTIOFAUNA PANTANERA E AQUÁRIO EXECUTIVO

LOCAL: CAMPO GRANDE
AV. AFONSO PENA - PARQUE DAS NAÇÕES INDÍGENAS

QUADRO DE ÁREAS:
ÁREA CONSTRUTIVA: 18.835,90 m²
ÁREA TERRENO: 1.190.000,00 m²

AUTOR DO PROJETO: **Ruy Ohtake**
RESPONSÁVEL TÉCNICO EM EXECUÇÃO DA OBRA: **ARG. RUY OHTAKE**

RESPONSÁVEL TÉCNICO EM EXECUÇÃO DA OBRA: **ARG. RUY OHTAKE**

ORÇAMENTO DOS RECURSOS DE MATO GROSSO DO SUL: **R\$ 125-5**

ESCALA: 1:100 DATA: FEVEREIRO 2010 REVISO: DEZEMBRO 2015