




CORTE G  
ESCALA 1:100

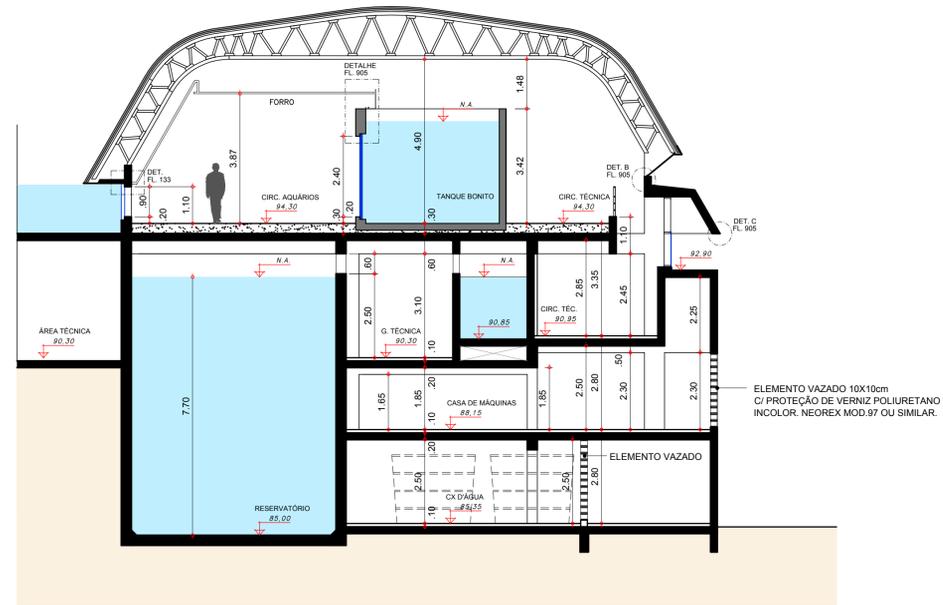

CORTE H  
ESCALA 1:100

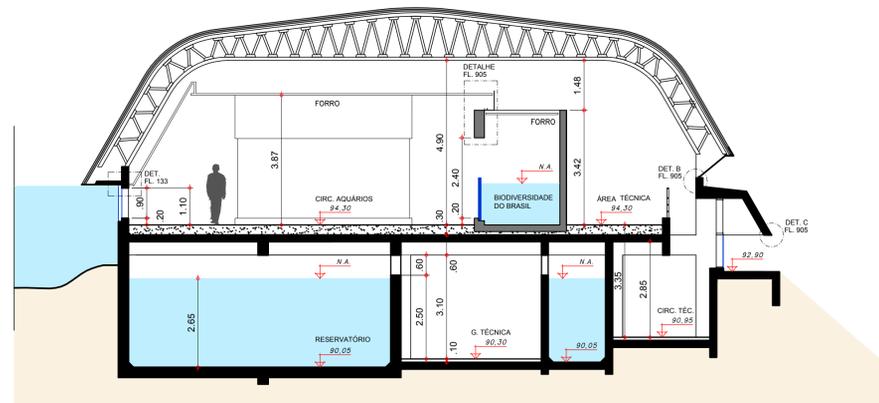

CORTE I  
ESCALA 1:100

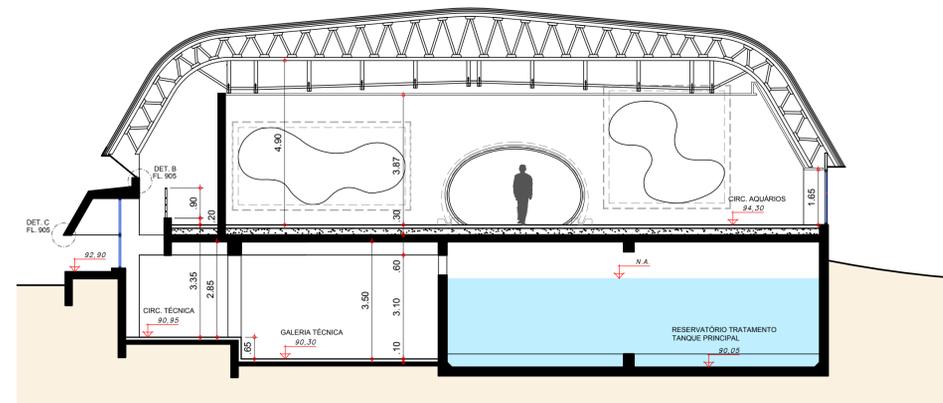

CORTE J  
ESCALA 1:100

NOTAS:  
A COTA 100 DO PRESENTE PROJETO CORRESPONDE À COTA 595,00 DO LEVANTAMENTO CADASTRAL DE JUNHO/2010  
AS MEDIDAS REFEREM-SE AS ALVENARIAS SEM REVESTIMENTO

VERIFICAR MEDIDAS NA OBRA

REVISÃO	DATA	DESCRIÇÃO
03	15/12/2015	ATUALIZAÇÃO DO PROJETO CONFORME ANDAMENTO DA OBRA ATÉ DEZEMBRO/2015
02	28/02/2014	ESTRUTURA E TELHAS METÁLICAS
01	24/10/2012	COMPATIBILIZAÇÃO / DOMUS / FORRO / CX CORTE "J" RESTAURANTE

		<b>AGÊNCIA ESTADUAL DE GESTÃO DE EMPREENDIMENTOS</b> SECRETARIA DE ESTADO DE OBRAS PÚBLICAS E DE TRANSPORTES
OBRA <b>CENTRO DE PESQUISA E DE REABILITAÇÃO DA ICTIOFAUNA PANTANEIRA E AQUÁRIO</b>		<b>EXECUTIVO</b>
LOCAL CAMPO GRANDE AV. AFONSO PENNA - PARQUE DAS NAÇÕES INDÍGENAS		QUADRO DE ÁREAS ÁREA CONSTRUÍDA=18.635,90 m² ÁREA TERRENO=1.190.000,00 m²
AUTOR DO PROJETO <b>Ruy Ohtake</b> arquitetura e urbanismo		PROPRIETÁRIO GOVERNO DO ESTADO DE MATO GROSSO DO SUL
RESPONSÁVEL TÉCNICO P/ EXECUÇÃO DA OBRA		PROJETO Nº 18.22.357/0001-28
TÍTULO <b>CORTES G/ H/ I/ J</b>		FOLHA <b>128-3</b>
ESCALA 1:100	DATA FEVEREIRO/2010	REVISÃO DEZEMBRO/2015
		DESENHO RP