




# PORTICO 6

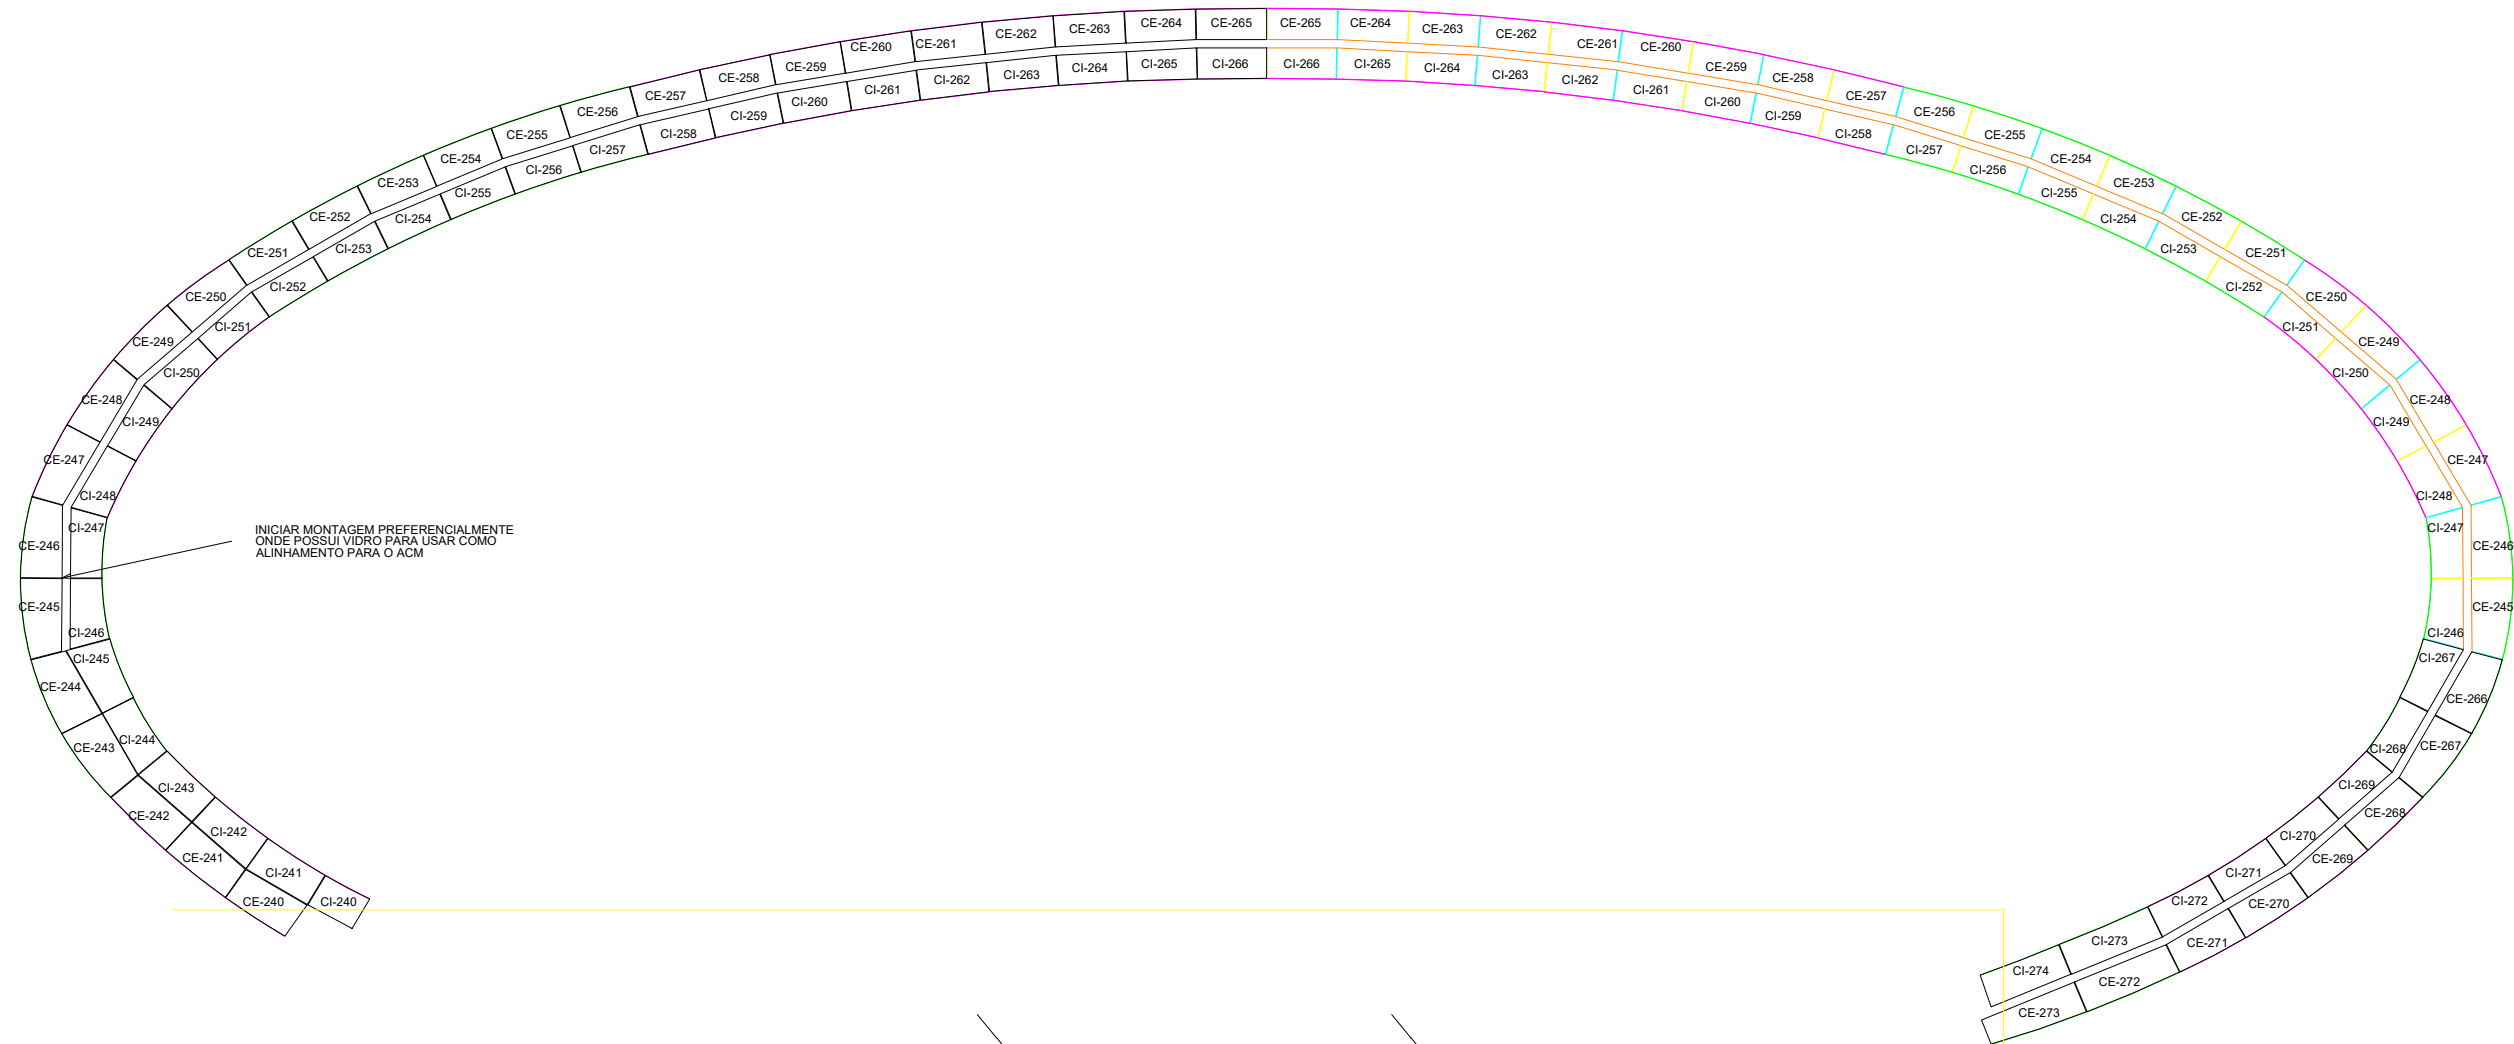

INICIAR MONTAGEM PREFERENCIALMENTE ONDE POSSUI VIDRO PARA USAR COMO ALINHAMENTO PARA O ACM

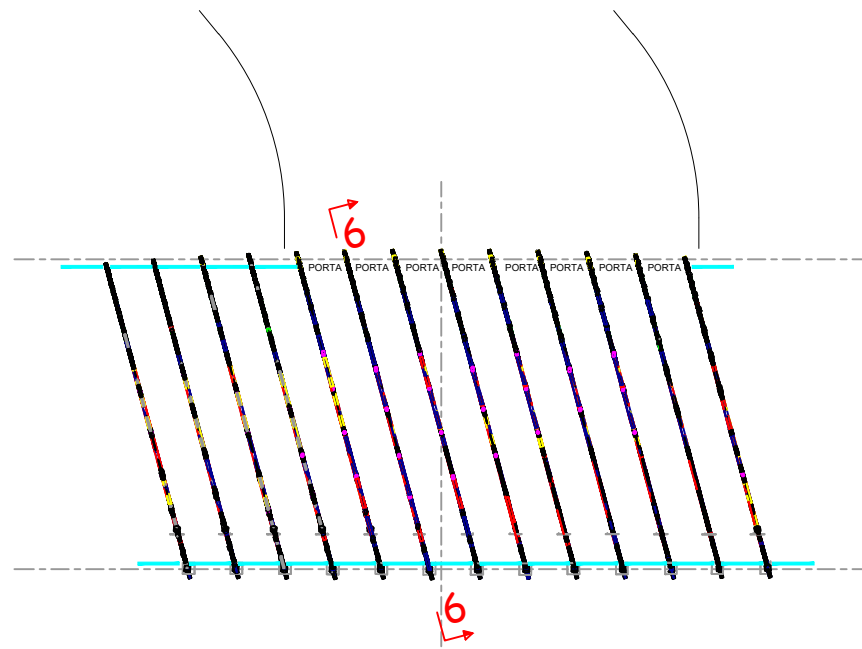

 <b>AGÊNCIA ESTADUAL DE GESTÃO DE EMPREENDIMENTOS</b> SECRETARIA DE ESTADO DE OBRAS PÚBLICAS E DE TRANSPORTES			
<b>AQUÁRIO DO PANTANAL</b>		<b>LEVANTAMENTO</b>	
LOCAL: CAMPO GRANDE-MS		QUADRO DE ÁREAS: @QUADRO DE ÁREAS 1 @QUADRO DE ÁREAS 2 @QUADRO DE ÁREAS 3	
AUTOR DO PROJETO: ANJO JOSÉ DELMA JUNIOR		PROPRIETÁRIO:	
TÍTULO: MONOCAPA_PORTICO_06		FOLHA: 06/13	
ESCALA: S/E	DATA: 23/07/2019	REVISÃO: 23/07/2019	DESENHO: LMJ