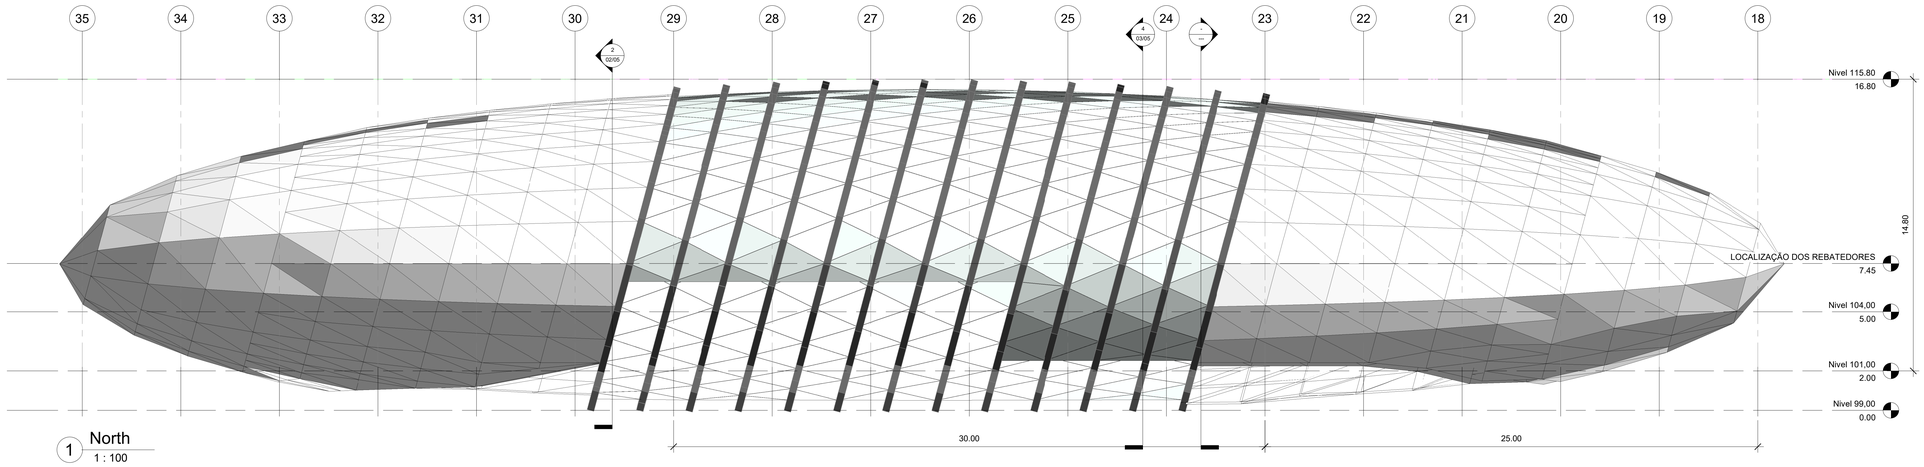

1 North
1 : 100

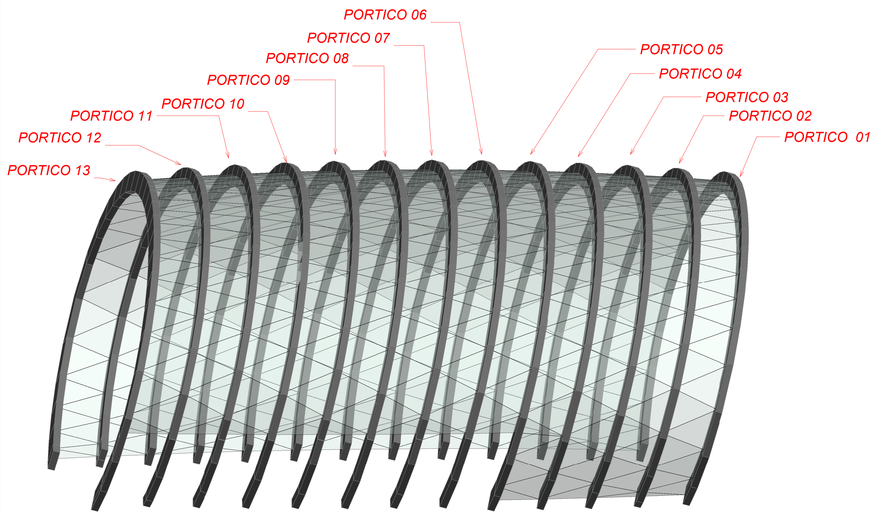

2 MONOCAPA

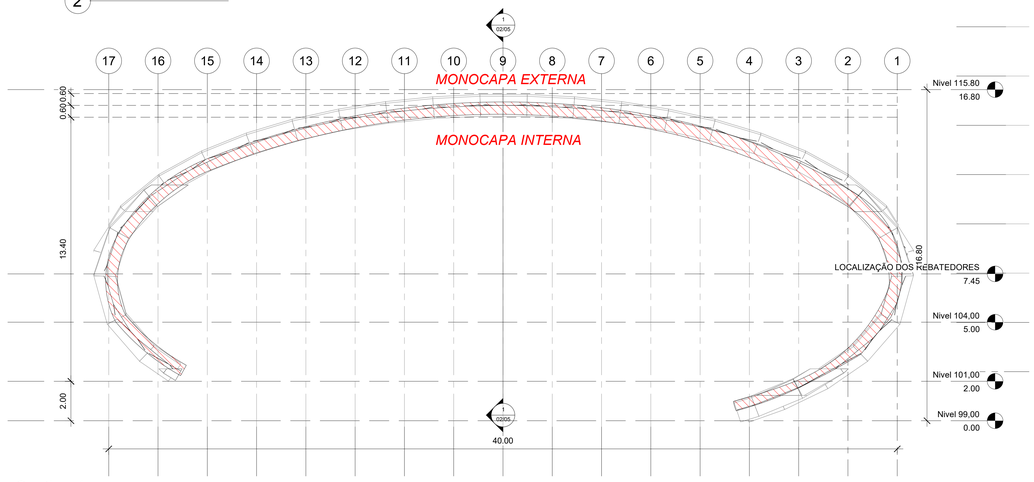

4 Section 4
1 : 100

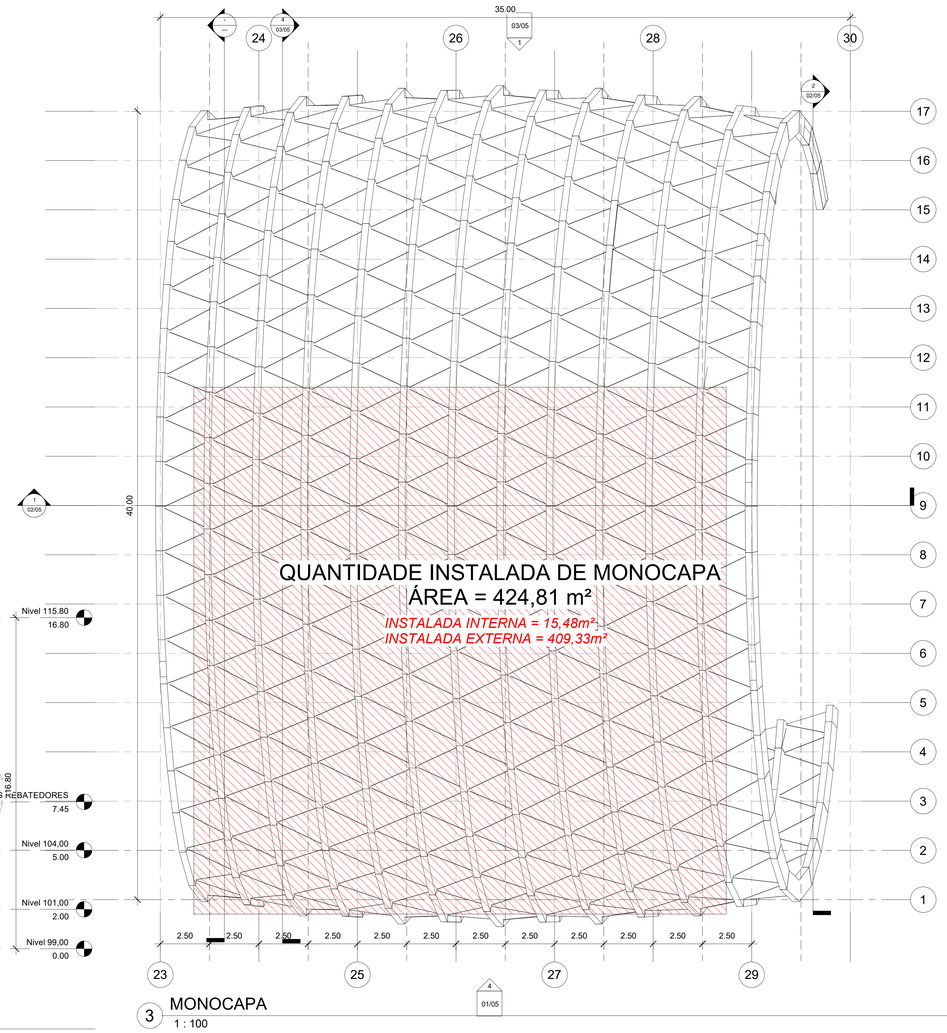

3 MONOCAPA
1 : 100

LEGENDA:

PORTICOS:

- 13 UNIDADES DE PORTICOS COM
- REVESTIMENTO DE ACM VERMELHO
- ÁREA TOTAL DA MONOCAPA
- = 2.682,17 m²
- ÁREA DE MONOCAPA INSTALADA
- = 424,81 m²
- ÁREA DE MONOCAPA A INSTALAR
- = 2.257,37 m²

LEVANTAMENTO DA MONOCAPAS NA OBRA

- *TOTAL DE PEÇA = 1.495,00 UNIDADES*
- *PEÇAS A SEREM FABRICADAS =409,92 m² (SENDO QUE DESSE TOTAL ESTÃO PEÇAS QUE SERÃO* SUBSTITUÍDAS: 15,48 m² (Interna)+ (52 unidades externas x área 1,73 m²= 91,69m²) = **107,17m²)**
  Fornecimento da Monocapa = peças faltantes(175,00 unidades x área 1,73 m² *= 302,75 m²*) + substituição = *302,75 + 107,17 =* ***409,92 m²)***

- *FORNECIMENTO DE MONOCAPA = 409,92m²*
- *INSTALAÇÃO DA MONOCAPA = 2.257,37 + 409,92m² = 2.667,29 m²*

NOTAS GERAIS:

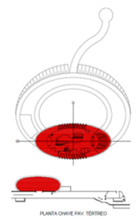

REVISÃO:	DATA:	DESCRIÇÃO :	AUTOR :
4			
3			
2			
1			
0	xx/xx/xxxx	REVISÃO 0	AGESUL

AGÊNCIA ESTADUAL DE GESTÃO DE EMPREENDIMENTOS
SECRETARIA DE ESTADO DE OBRAS PÚBLICAS E DE TRANSPORTES

Obra: CENTRO DE PESQUISA E DESENVOLVIMENTO DA ICTIOFAUNA PANTANEIRA - AQUÁRIO DO PANTANAL

Local: AV. AFONSO PENA, PARQUE DAS NAÇÕES INDIGENAS - CAMPO GRANDE / MS

Número do projeto: @Projeto

Autor do Projeto: ARQ. JOSE SEIJO UEMA JUNIOR CAU A 86690-3

Proprietário: GOVERNO DO ESTADO DE MATO GROSSO DO SUL

Responsável Técnico p/ Execução da Obra:

Título: REVESTIMENTO DE ACM DO FORRO E MONOCAPA

Página: 03/05

Escala: 1 : 100 | Data: 12/08/2019 16:47:43 | Revisão: JOSE UEMA | Folha: JOSE UEMA