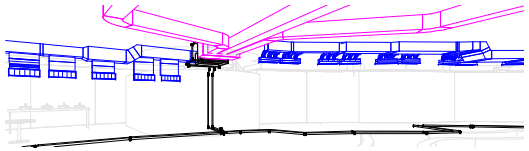

2 EQ. TRECHO 5 94.30

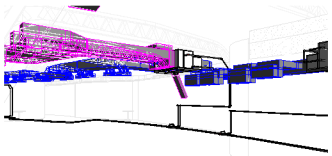

3 EQ.TRECHO 5/6 94.30

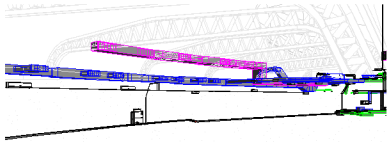

4 EQ. TRECHO 7 94.30

5 EQ TRECHO6 94.30

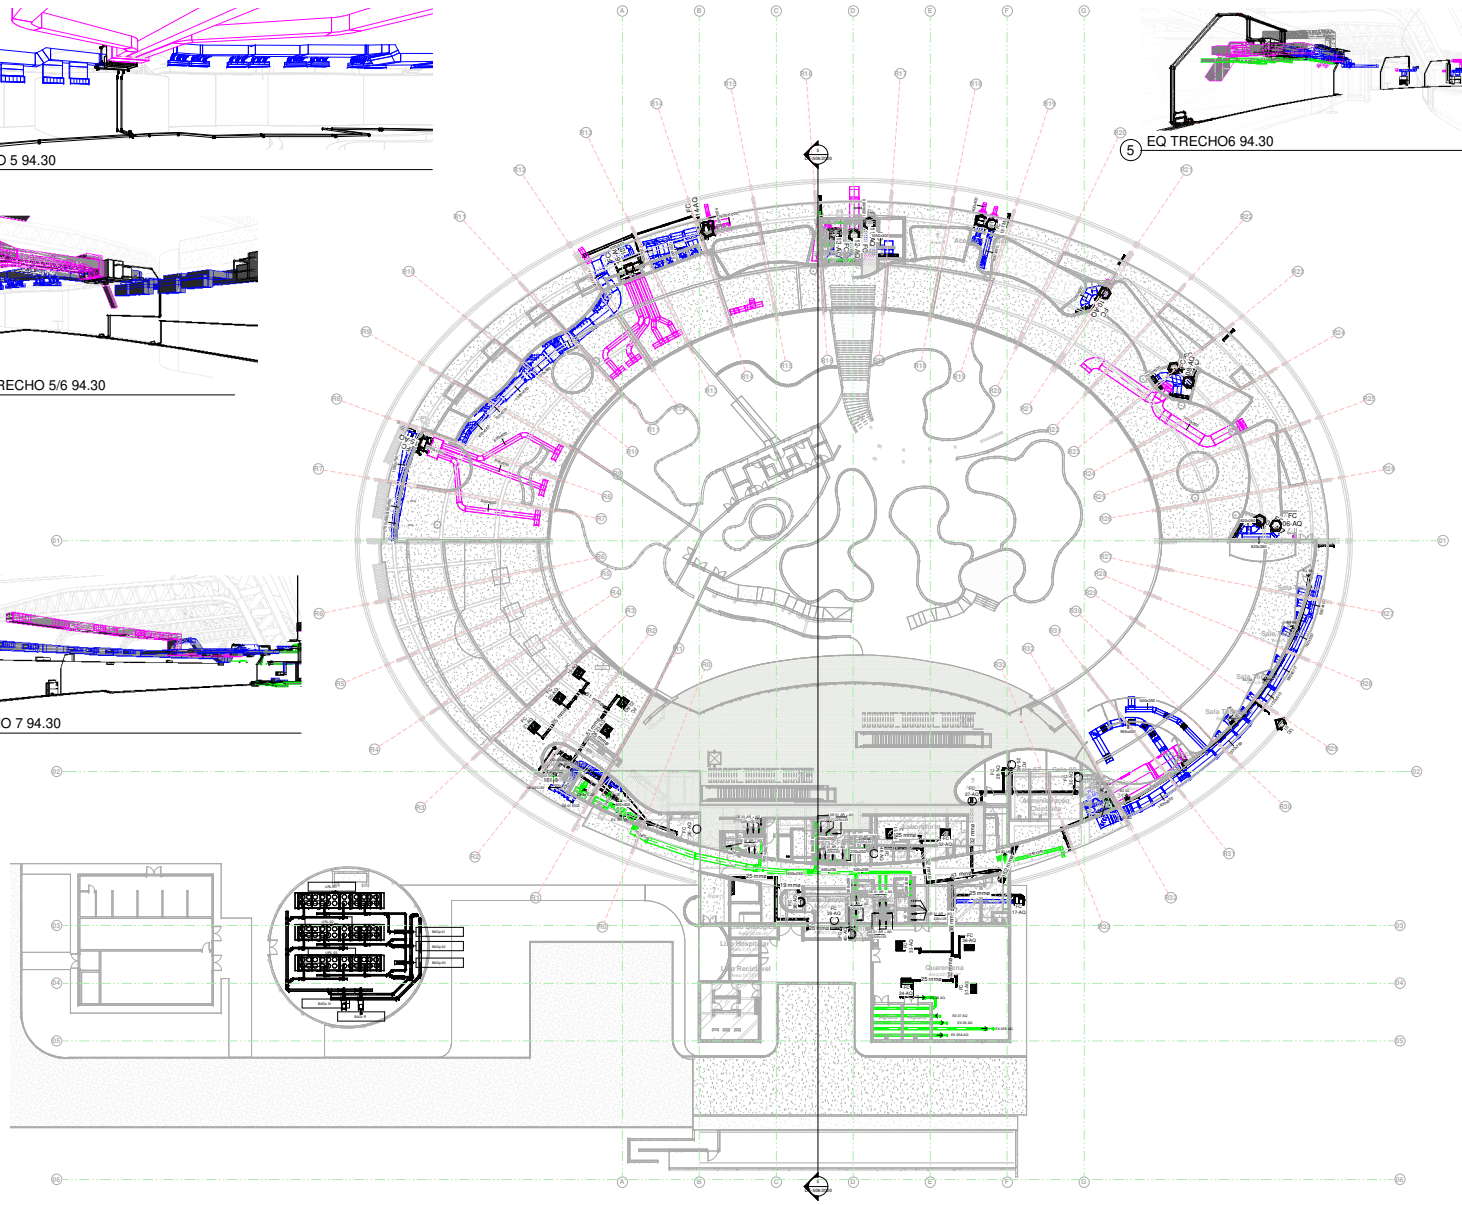

1 Pav. Aquário 94.30.
1 : 210

LEGENDA:

- CASSETE TCCD 36
- CASSETE TCCD 42
- FANCOIL TCA-NT-05
- FANCOIL TCA-NT-10
- FANCOIL TCA-NT-25
- FANCOIL TCA-NT-30
- FANCOIL TCA-NT-35
- FANCOIL TCA-NT-45
- FANCOIL TCA-NT-50
- HI-WALL SUWX10CW
- HI-WALL SUWX13CW
- HI-WALL SUWX24CW
- CONDENSADORA

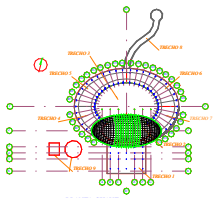

NOTAS GERAIS:

ESSE PROJETO É UMA ATUALIZAÇÃO DO AS-BUILT DA CLIMATECK DE JULHO DE 2015.

AGÊNCIA ESTADUAL DE GESTÃO DE EMPREENDIMENTOS
SECRETARIA DE ESTADO DE OBRAS PÚBLICAS E DE TRANSPORTES

Obra: Aquário do Pantanal	
Local: Campo Grande - MS	Número do projeto: DE-507/2020
Responsável pelo Projeto: Eng. Mecânico Saulo Carvalho de Siqueira CREA 19412/D	Proprietário: Governo do Estado do Mato Grosso Do Sul
Título: PAVIMENTO DOS AQUÁRIOS-NÍVEL 94.30-GERAL-SISTEMA DE AR E VENTILAÇÃO	Página: DE-507/2020

Escala:	Data:	Revisão:	Folha:
As indicated	01/04/2020 22:33:53	Designer	A0