




1 Perspectiva TQ 9

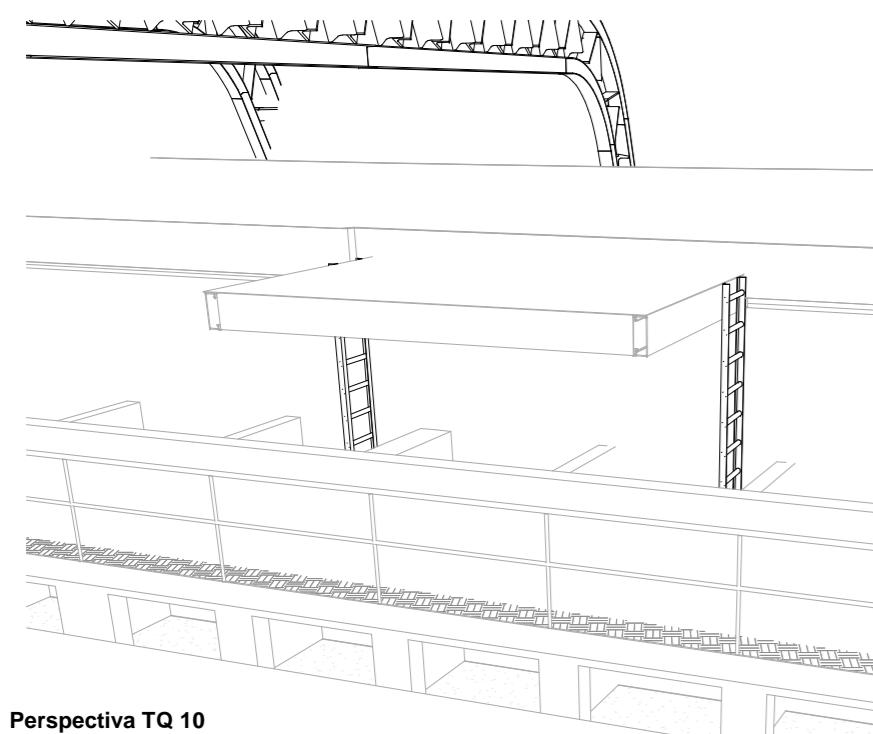


2 Perspectiva TQ 10

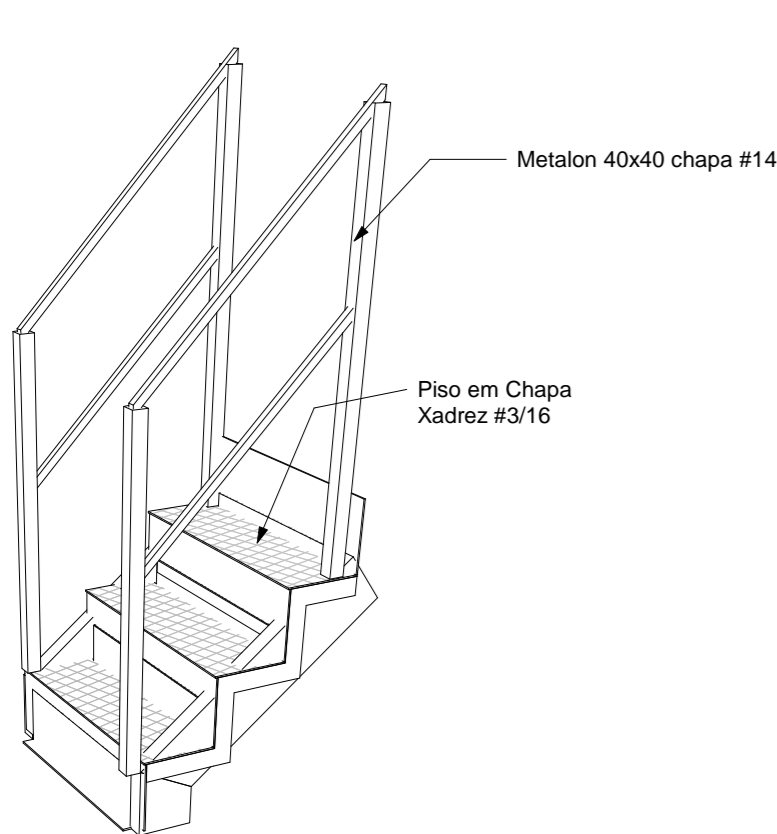


4 Detalhe 4

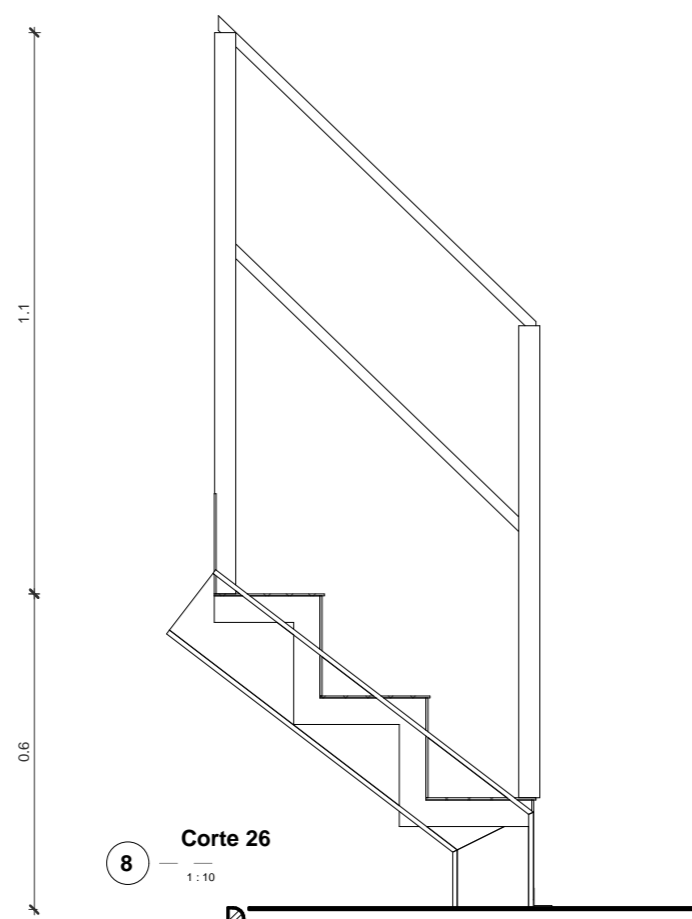


8 Corte 26

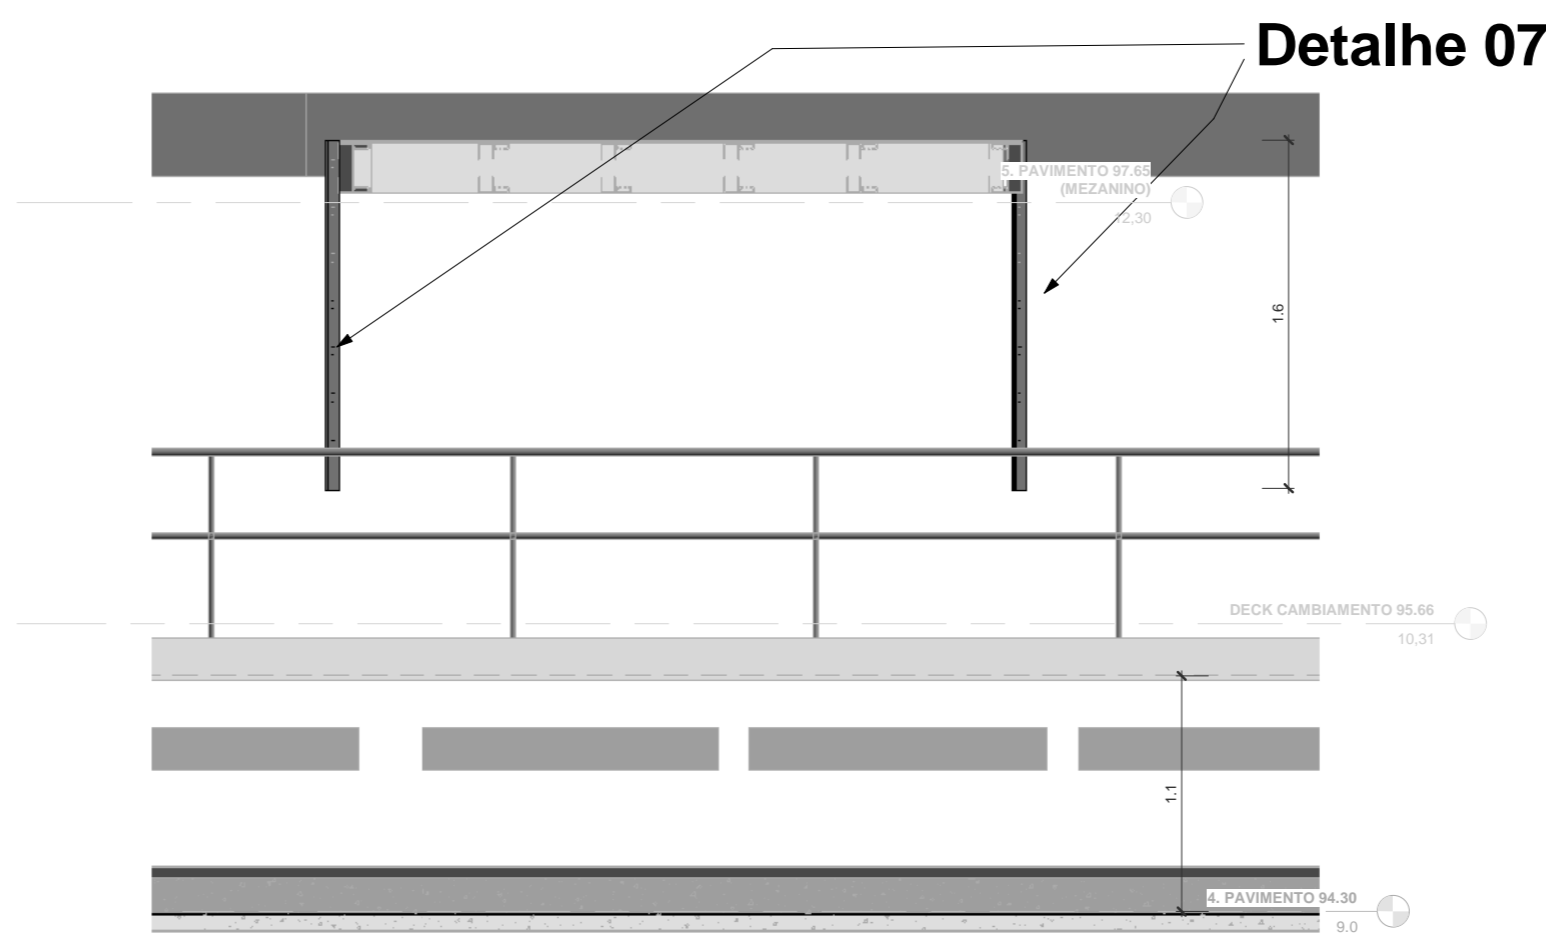


5 Corte Frontal TQ 10

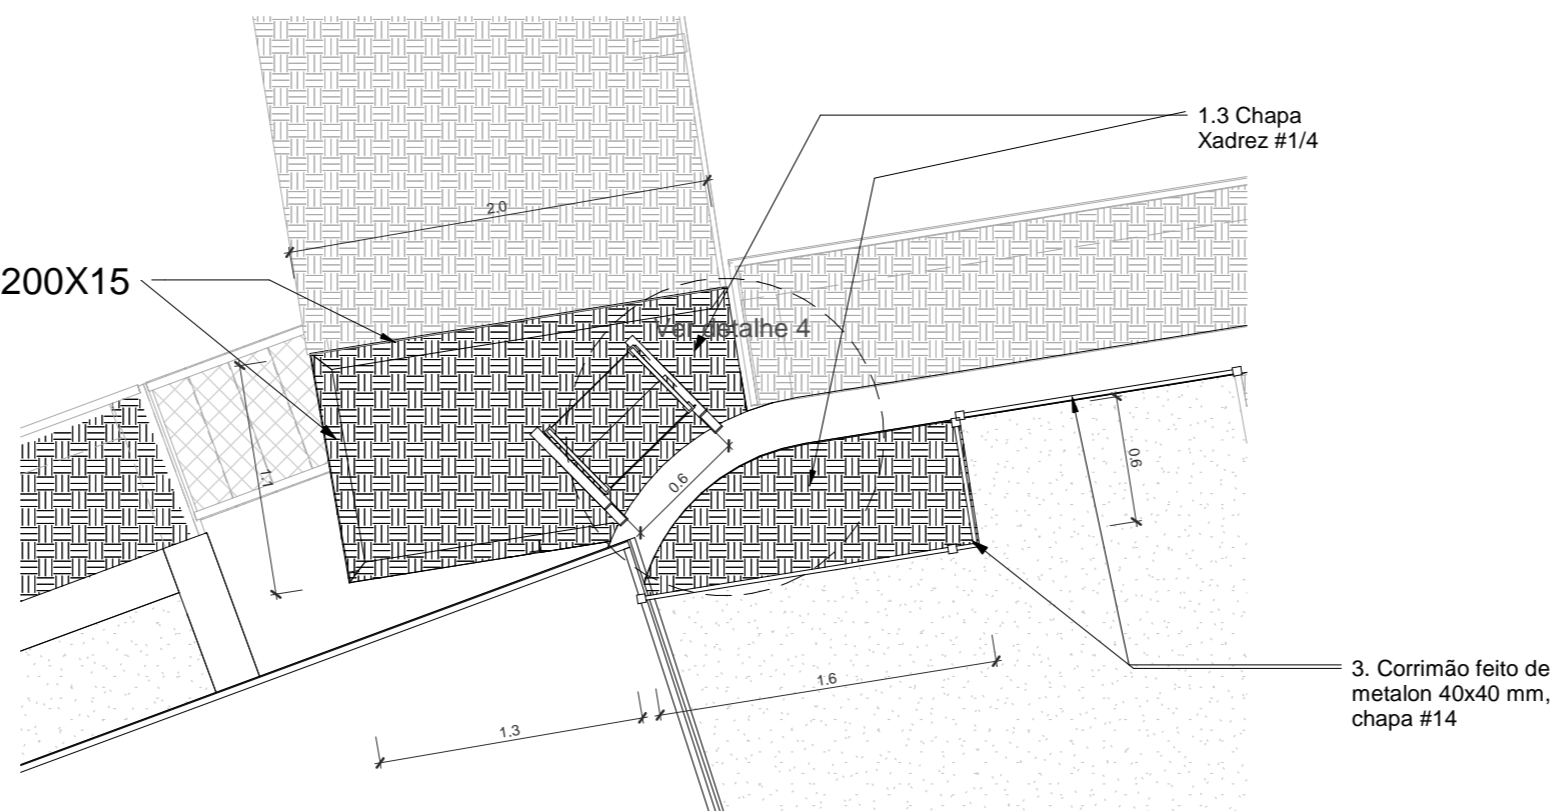

3 Planta baixa

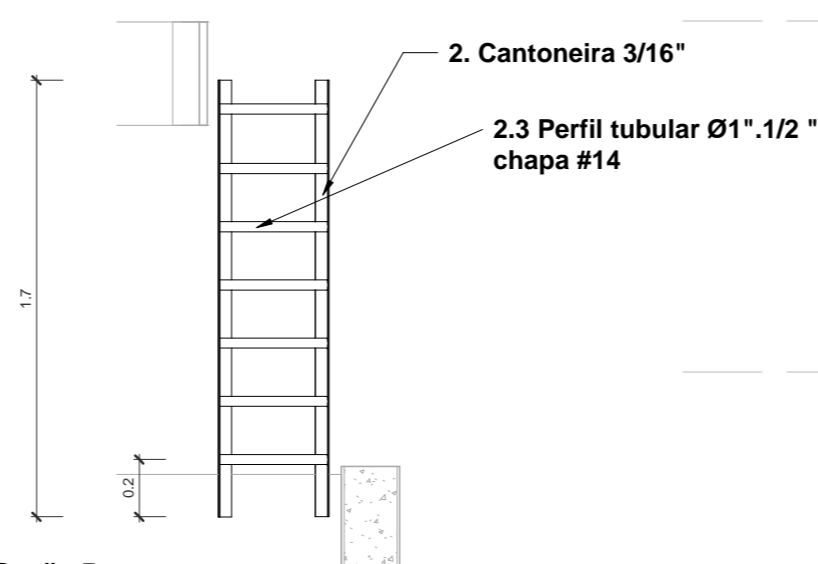

7 Detalhe 7

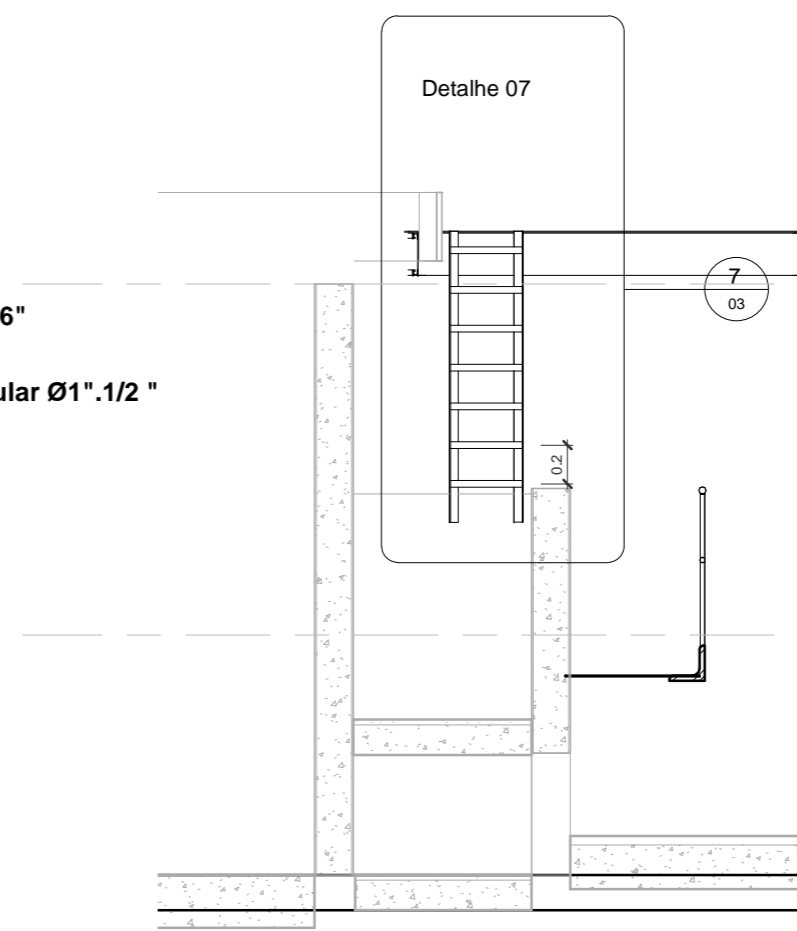

6 Corte Lateral TQ 10

LEGENDA:

Piso Metálico - TQ 09/10		
Nº	Tipo	Peso Total
1	PISO EM CHAPA METÁLICA LISA #3/16"	0.3 kg
1.1	PISO EM CHAPA METÁLICA XADREZ #3/16"	9.3 kg
1.2	PISO EM CHAPA XADREZ METÁLICA #1/4"	139.8 kg
2.3	Barra redonda metálica	47.6 kg
2	Cantoneira de abas iguais 2".3/16"	46.7 kg
2.2	PERFIL U - 200X50 #3/16	15.4 kg
2.1	PERFIL W 200X15	128.5 kg

Lista de Guarda - Corpo - TQ 09/10			
Nº	Descrição	Quantidade	Comprimento (m)
3	Corrimão feito de Metalon Tubo 40x40 mm	7	11.7

NOTAS GERAIS:

1. APLICAÇÃO DE FUNDO PREPARADOR EM TODA A ESTRUTURA METÁLICA EXISTENTE E PINTURA COM TINTA ESMALTE SINTÉTICO DUPLA FUNÇÃO. COR: CINZA MUNSELL N 6.5;
2. FIXAÇÃO EM ESTRUTURA DE CONCRETO ARMADO FEITA COM CHUMBADORES TIPO PARABOLT 1/2"x4";
3. FIXAÇÃO EM ESTRUTURA METÁLICA TIPO SOLDA, CONFORME ESPECIFICAÇÃO EM MEMORIAL.

REVISÃO:	DATA:	DESCRIÇÃO:	AUTOR:

Agencia Estadual de Gestão de Empreendimentos
Secretaria do Estado de Infraestrutura

Obra: CENTRO DE PESQUISA E DE REABILITAÇÃO DA ICTIOFAUNA PANTANEIRA E AQUÁRIO

Local: Campo Grande - MS

Autor do Projeto: Eng. Civil Renan Andrade

Responsável Técnico p/ Execução da Obra: Governador do Estado de Mato Grosso do Sul

Título: DE-AQP-003-DETALHE ACESSO TQ 09-10/ESCALA METÁLICA

Página: 1/1

Escala: As indicated | Data: 03/08/2020 | Revisão: 01 | Folha: A2