



1 Detalhe ACESSO TQ 6

1:50

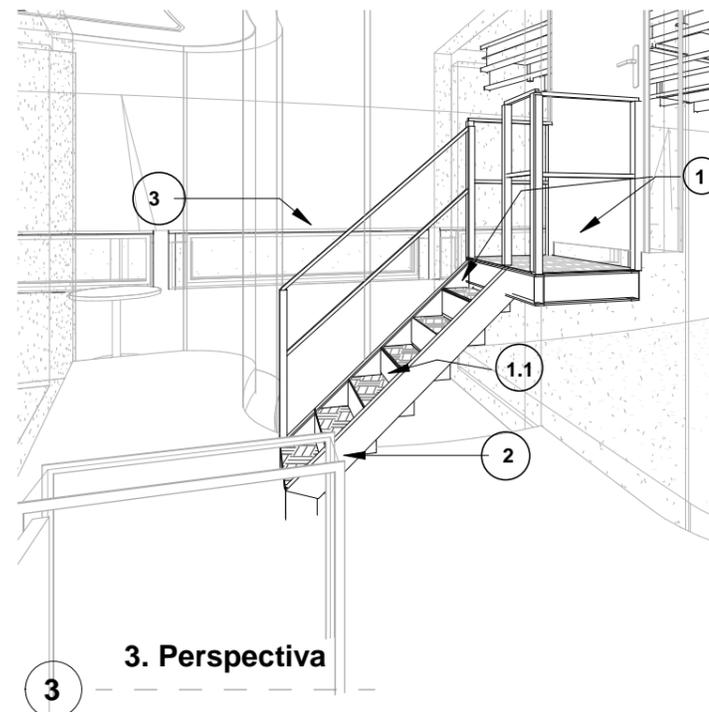


3. Perspectiva

3

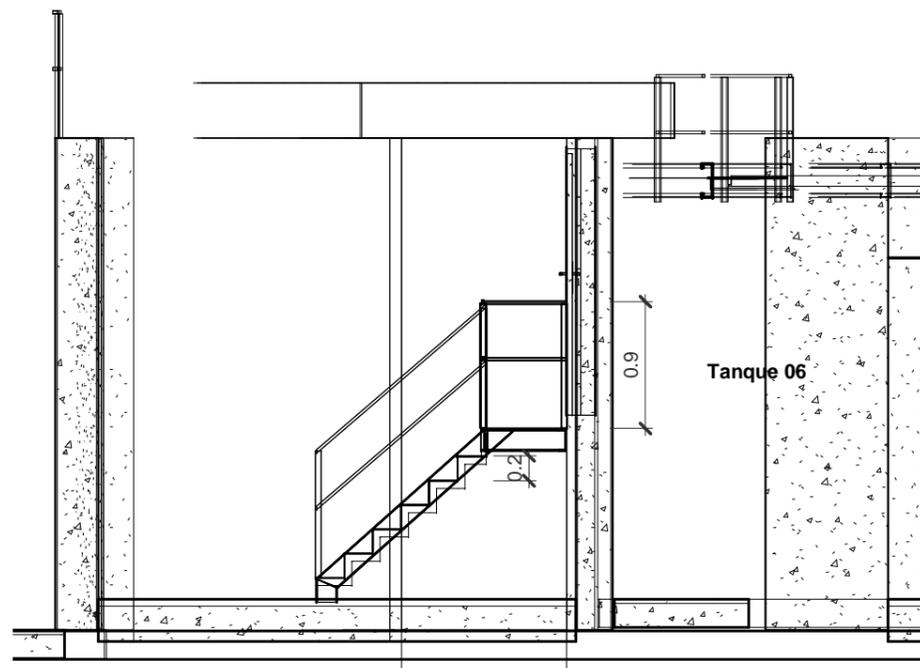

2 Corte 03

1:50

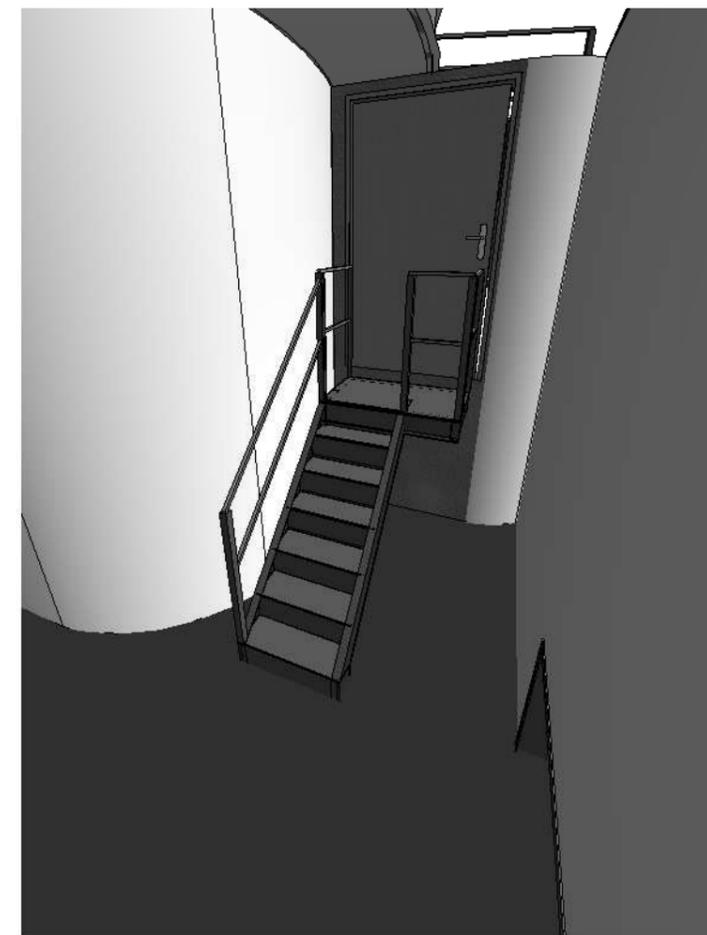

4. Perspectiva

4

LEGENDA:

Lista de Materiais - TQ 06

Nº	Descrição	Peso Total
1	PISO EM CHAPA METÁLICA LISA #3/16"	0.8 kg
1.1	PISO EM CHAPA METÁLICA XADREZ #3/16"	51.5 kg
2	PERFIL U 6", PESO NOMINAL 12.6 KG/M, ÁREA DE 15.45 CM² DA GERDAU OU SIMILAR	74.000076

Lista de Guarda-corpo - TQ 06

Nº	Tipo	Comprimento
3	GUARDA-CORPO EM METALON 40X40 mm #14	3.2

Notas Gerais:

1. APLICAÇÃO DE FUNDO PREPARADOR EM TODA A ESTRUTURA METÁLICA EXISTENTE E PINTURA COM TINTA ESMALTE SINTÉTICO DUPLA FUNÇÃO. COR: CINZA MUNSELL N 6.5;
2. FIXAÇÃO EM ESTRUTURA DE CONCRETO ARMADO FEITA COM CHUMBADORES TIPO PARABOLT 1/2"x4";
3. FIXAÇÃO EM ESTRUTURA METÁLICA TIPO SOLDA, CONFORME ESPECIFICAÇÃO EM MEMORIAL.



Agência Estadual de Gestão de Empreendimentos
Secretaria de Estado de Obras Públicas e de Transportes

Obra
CENTRO DE PESQUISA E DE REABILITAÇÃO DA ICTIOFAUNA PANTANEIRA E AQUÁRIO

Local
Campo Grande - MS

Número do Projeto
09

Autor do Projeto
Eng. Civil Renan Andrade

Proprietário
Governo do Estado de Mato Grosso do Sul

Responsável técnico p/ execução da obra

Título
DE-AQP-009-ACESSO TQ 06

Página
1/1

Escala
1:50

Data
03/08/2020

Revisão
00

Folha
A3