



1 Detalhe Piso Elevador

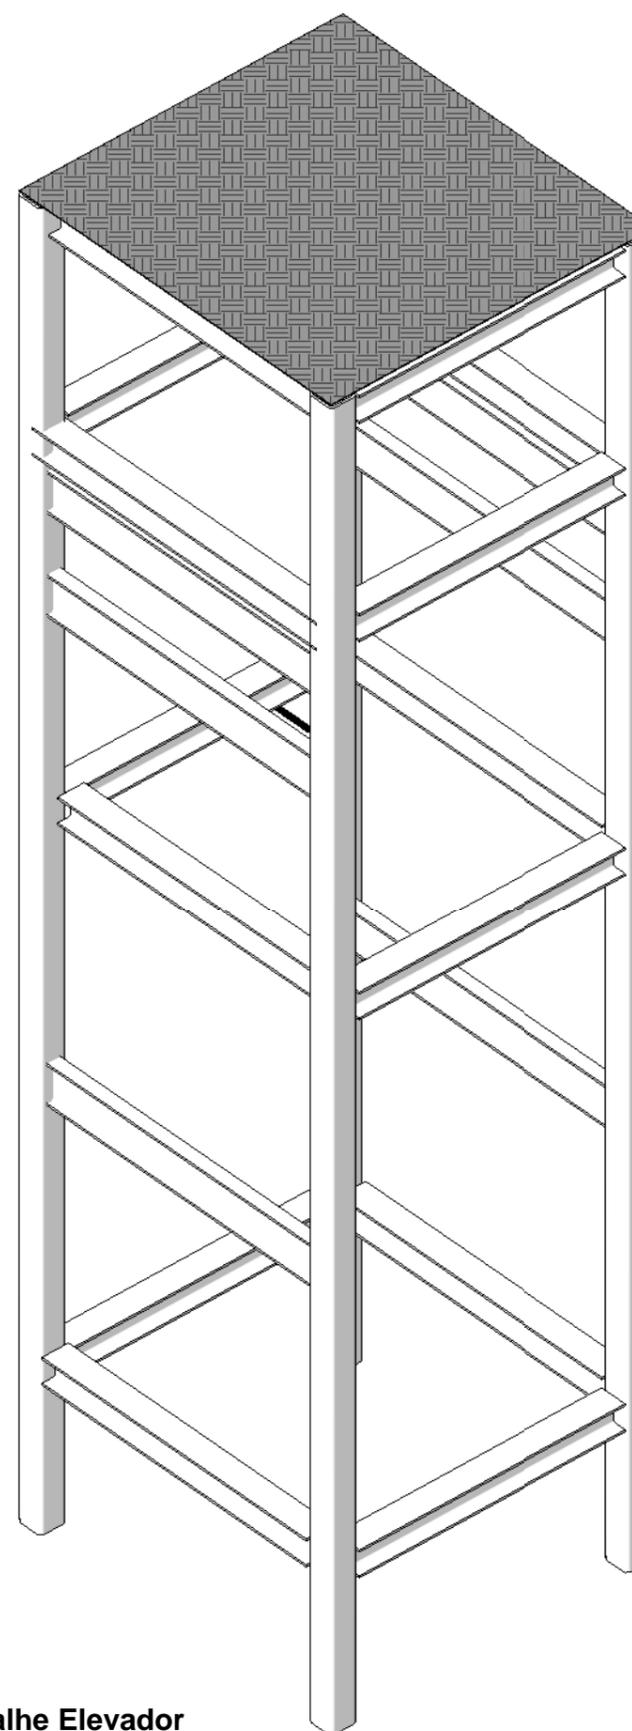

3 Detalhe Elevador

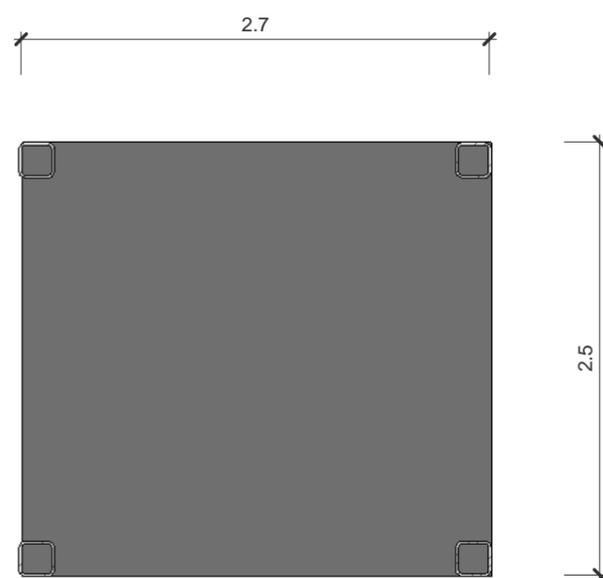

2 Detalhe

1 : 40

LEGENDA:

Notas Gerais:

1. APLICAÇÃO DE FUNDO PREPARADOR EM TODA A ESTRUTURA METÁLICA EXISTENTE E PINTURA COM TINTA ESMALTE SINTÉTICO DUPLA FUNÇÃO. COR: CINZA MUNSELL N 6.5;
2. FIXAÇÃO EM ESTRUTURA DE CONCRETO ARMADO FEITA COM CHUMBADORES TIPO PARABOLT 1/2"X4";
3. FIXAÇÃO EM ESTRUTURA METÁLICA TIPO SOLDA, CONFORME ESPECIFICAÇÃO EM MEMORIAL.

 Agência Estadual de Gestão de Empreendimentos
Secretaria de Estado de Obras Públicas e de Transportes

Obra
CENTRO DE PESQUISA E DE REABILITAÇÃO DA ICTIOFAUNA
PANTANEIRA E AQUÁRIO

Local
Campo Grande - MS

Número do Projeto
10

Autor do Projeto
Eng. Civil Renan Andrade

Proprietário
Governo do Estado de Mato Grosso
do Sul

Título
DE-AQP-010-CHAPA ELEVADOR

Página
1/1

Escala
1 : 40

Data
03/08/2020

Revisão
00

Folha
A3