




1 Perspectiva Plataforma de sustentação do chiller

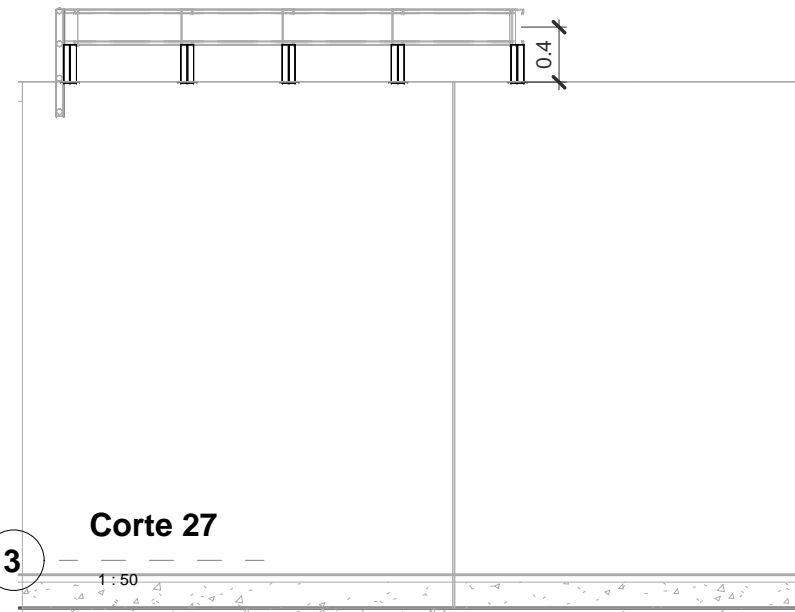

3 Corte 27

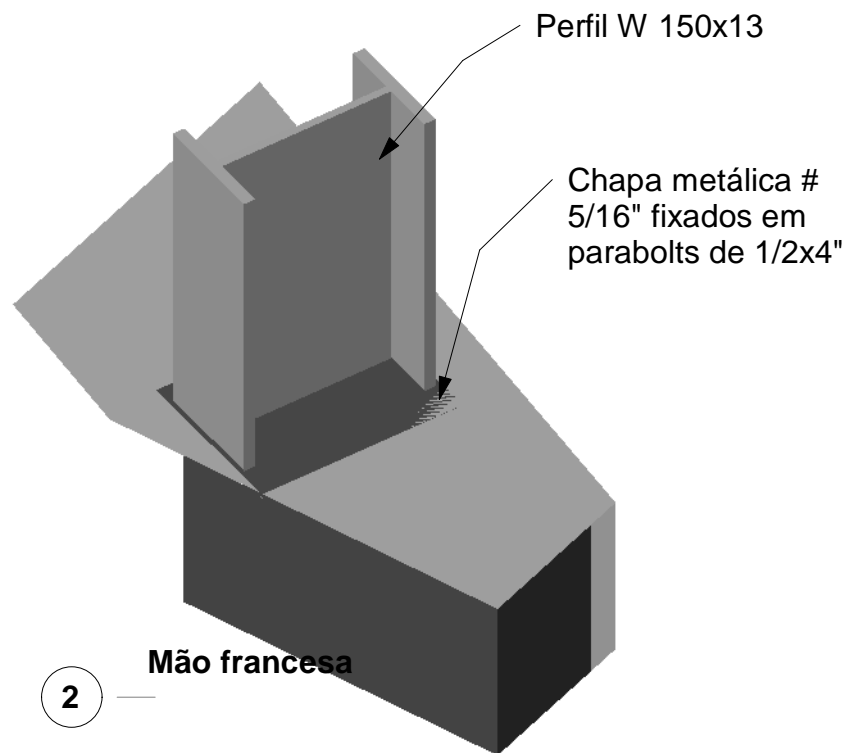

2 Mão francesa

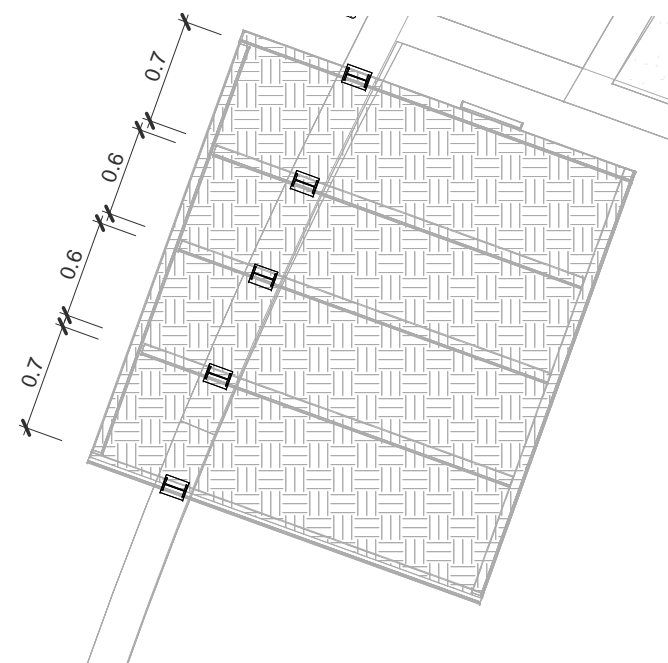


4 Suporte EDAMB

LEGENDA:

Notas Gerais:

1. APLICAÇÃO DE FUNDO PREPARADOR EM TODA A ESTRUTURA METÁLICA EXISTENTE E PINTURA COM TINTA ESMALTE SINTÉTICO DUPLA FUNÇÃO. COR: CINZA MUNSELL N 6.5;
2. FIXAÇÃO EM ESTRUTURA DE CONCRETO ARMADO FEITA COM CHUMBADORES TIPO PARABOLT 1/2"x4";
3. FIXAÇÃO EM ESTRUTURA METÁLICA TIPO SOLDA, CONFORME ESPECIFICAÇÃO EM MEMORIAL.

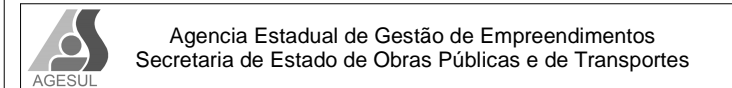

Obra
CENTRO DE PESQUISA E DE REABILITAÇÃO DA ICTIOFAUNA
PANTANEIRA E AQUÁRIO

Local
Campo Grande - MS

Número do Projeto
14

Autor do Projeto
Eng. Civil Renan Andrade

Proprietário
Governo do Estado de Mato Grosso
do Sul

Responsável técnico p/ execução da obra

Título
DE-AQP-014-SUPORTE PLATAFORMA DO
FANCOIL ED. AMB.

Página
1/1

Escala
1 : 50

Data
03/08/2020

Revisão
00

Folha
A3