



1 **Perspectiva Mirante**



3 **Planta baixa**
1 : 500

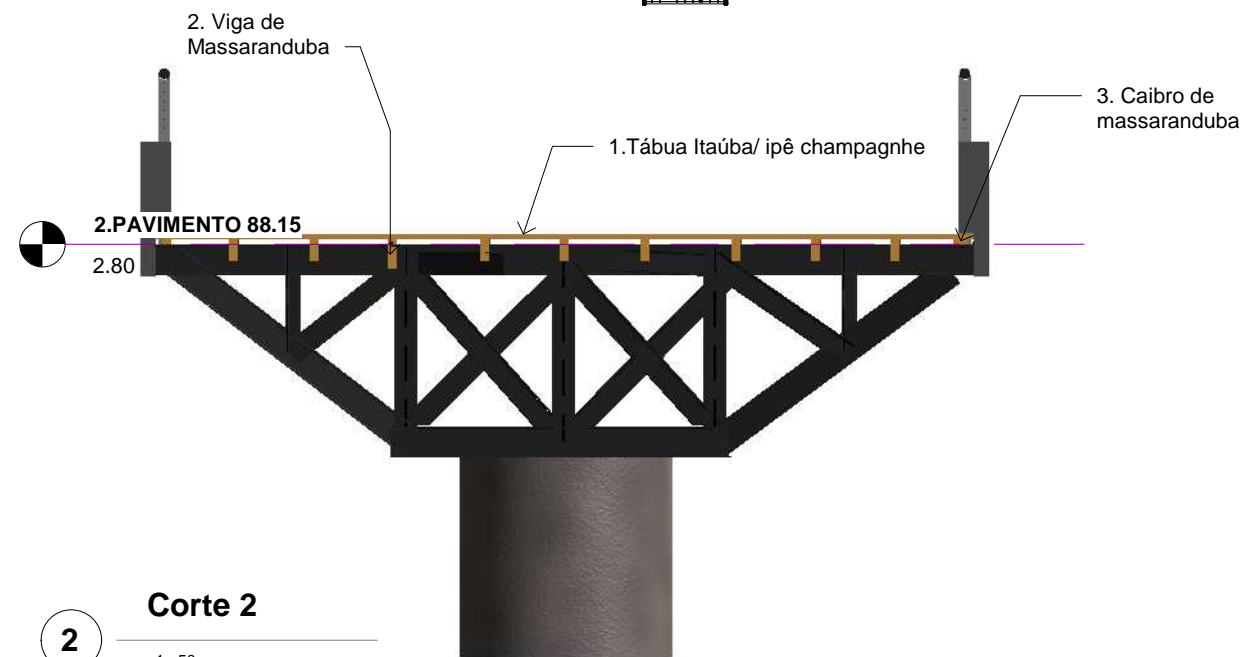

2 **Corte 2**
1 : 50

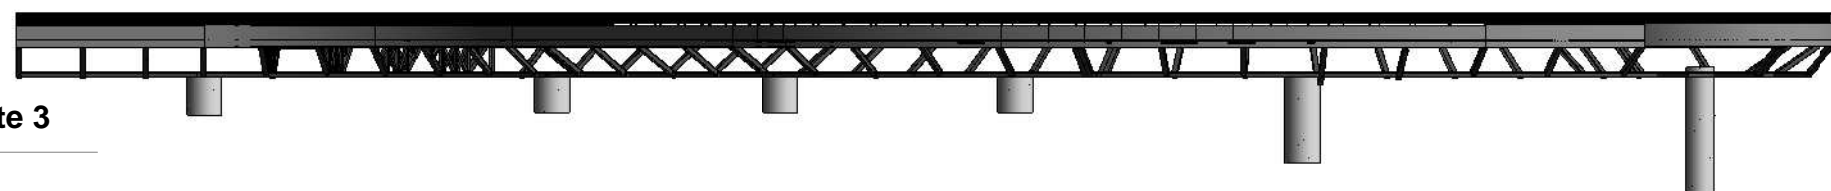

4 **Corte 3**
1 : 300

LEGENDA:

Item	Descrição
1	Assoalho de madeira Itaúba ou ipê champagne (15x3)cm
2	Viga de madeira Massaranduba (6x16)cm
3	Caibro de madeira massaranduba (6x5)cm

Notas Gerais:

APLICAÇÃO DE FUNDO PREPARADOR EM TODA A ESTRUTURA METÁLICA A SER REPARADA OU INSTALADA E PINTURA COM TINTA ESMALTE SINTÉTICO DUPLA FUNÇÃO. COR: CINZA MUNSELL N 6.5



Agência Estadual de Gestão de Empreendimentos
Secretaria de Estado de Obras Públicas e de Transportes

Obra
CENTRO DE PESQUISA E DE REABILITAÇÃO DA ICTIOFAUNA
PANTANEIRA E AQUÁRIO

Local
Campo Grande - MS

Número do Projeto
18

Autor do Projeto
Eng. Civil Renan Andrade

Proprietário

Responsável técnico p/ execução da obra

Governo do Estado do Mato Grosso do Sul

Título
DE - ESCADA MIRANTE

Página
1/1

Escala
As
indicated

Data
28/05/20

Revisão
00

Folha
A3