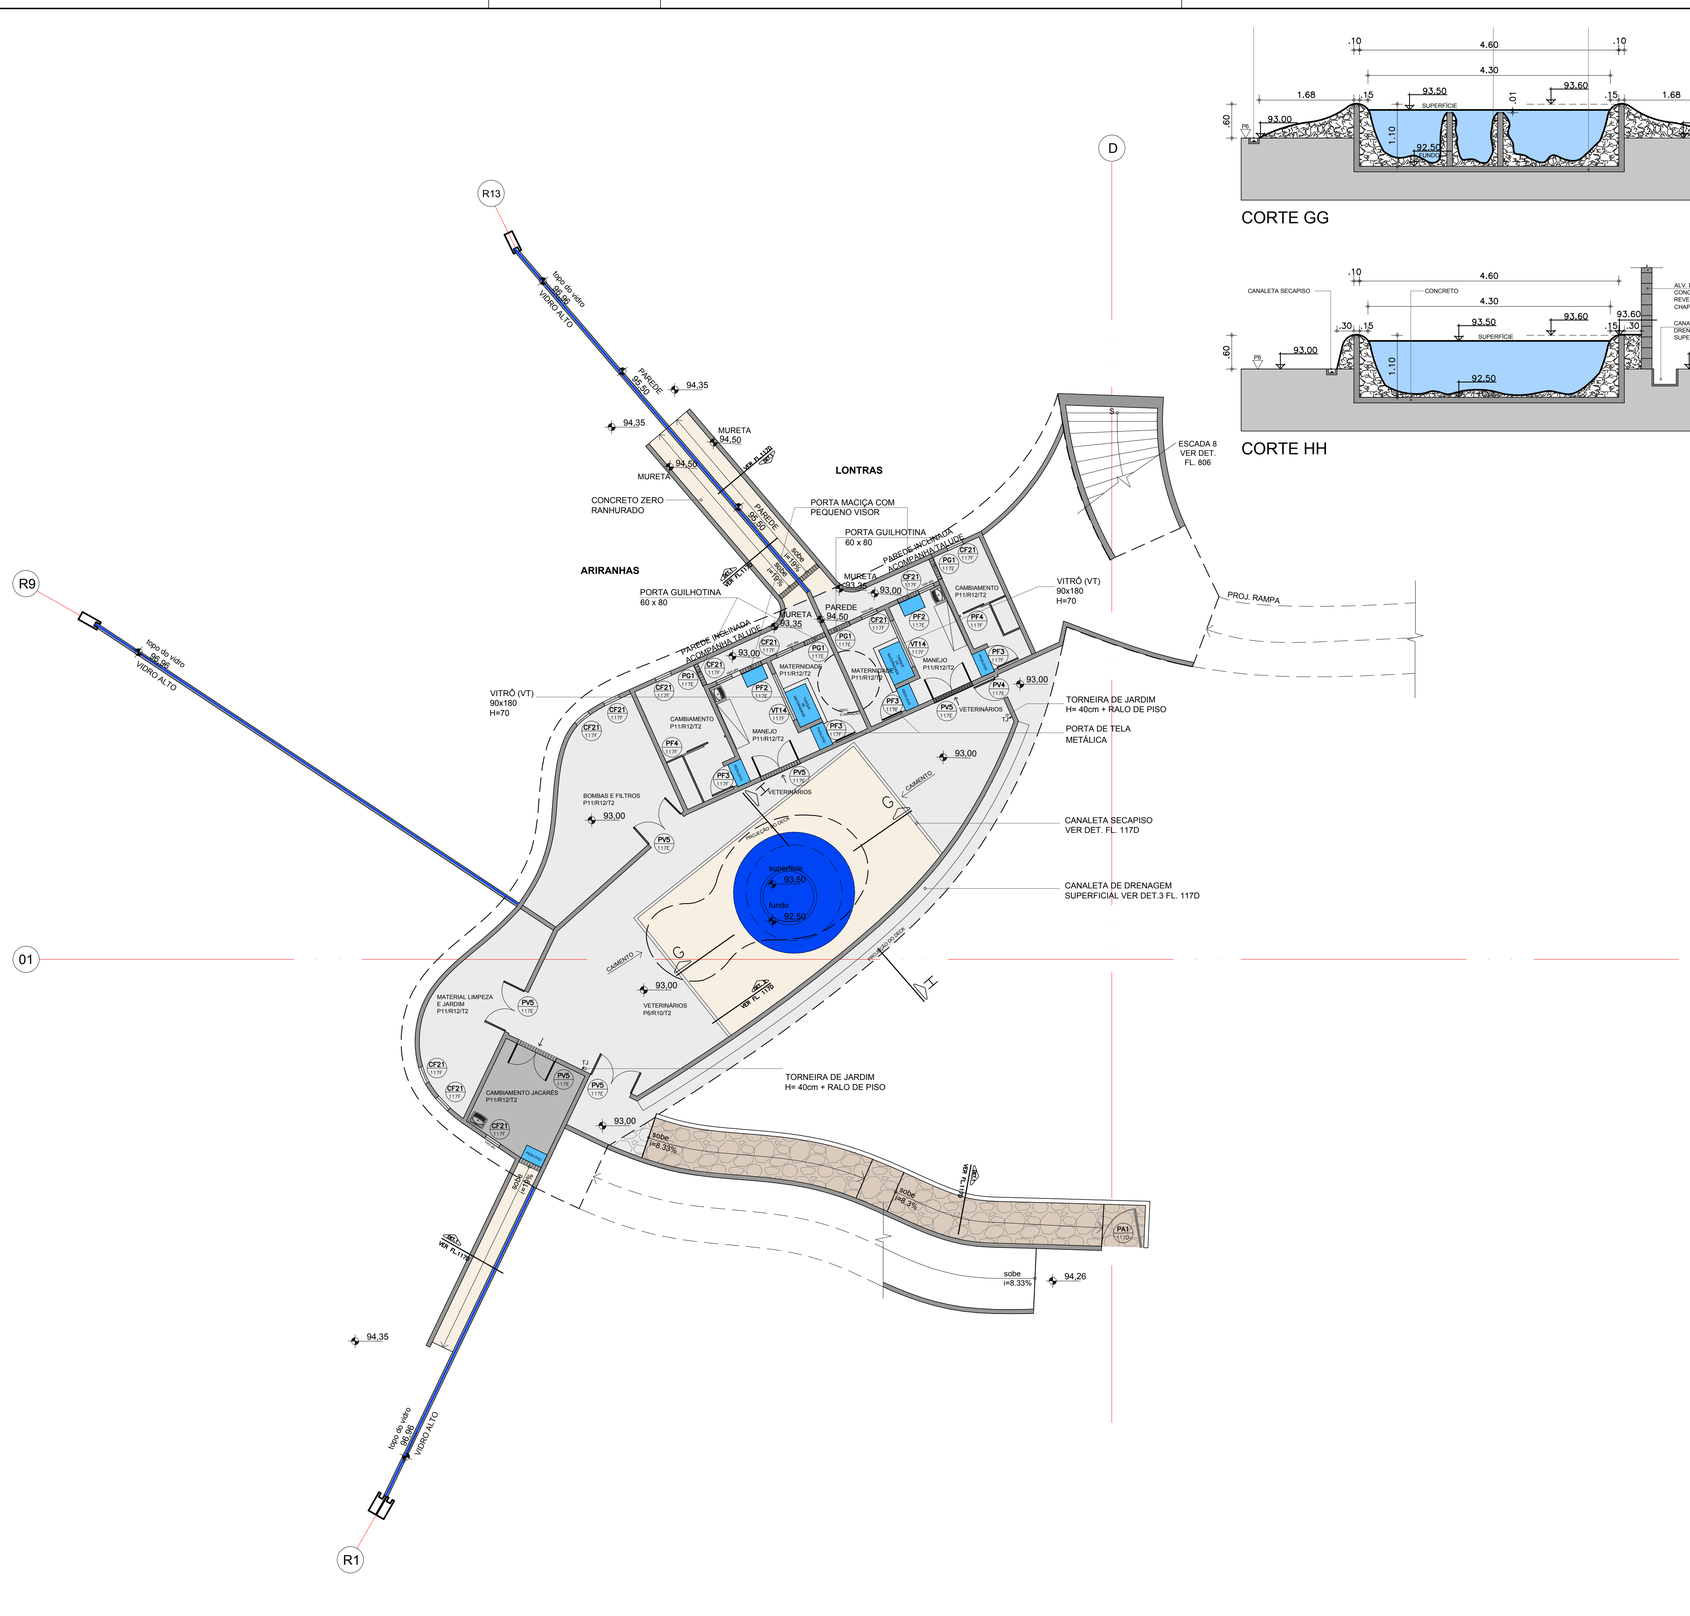

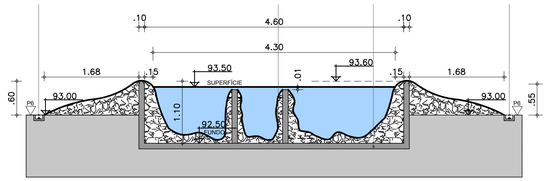

CORTE GG

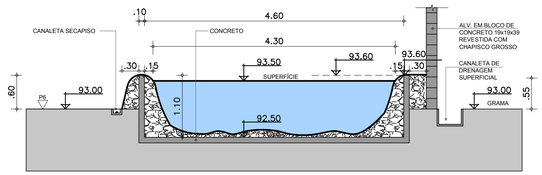

CORTE HH

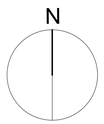

LEGENDA

CF21 CENOGRAFIA

NOTAS:

AS INFORMAÇÕES DESTE DESENHO FIXAM AS CARACTERÍSTICAS QUE OS COMPONENTES OU PRODUTOS DEVEM TER.
OS DESENHOS DE FABRICAÇÃO DEVERÃO SER APROVADOS PELO CLIENTE E PELA ROAU ANTES DA EXECUÇÃO.
O BOM DESEMPENHO DO CONJUNTO FABRICADO É DE EXCLUSIVA RESPONSABILIDADE DO FORNECEDOR.
OS DESENHOS EM ESCALAS MAIORES PREVALECEM SOBRE OS DESENHOS DE ESCALAS MENORES.

REVISÃO	DATA	DESCRIÇÃO
05	28/02/2014	AJUSTES CONFORME CADERNO 3
04	20/11/2013	INCLINAÇÃO RAMPA / FORMA SECAPISO
03	22/02/2013	ALTERAÇÃO DA PLANTA E DETALHES GENÉRICOS DO PÁTEO CENTRAL
02	30/11/2012	CHAMADA DE DETALHES / COMPLEMENTAÇÃO DE COTAS
06	15/12/2015	ATUALIZAÇÃO DO PROJETO CONFORME ANDAMENTO DA OBRA ATÉ DEZEMBRO/2015

AGESUL
AGÊNCIA ESTADUAL DE GESTÃO DE EMPREENDIMENTOS
SECRETARIA DE ESTADO DE OBRAS PÚBLICAS E DE TRANSPORTES

OBRA
CENTRO DE PESQUISA E DE REABILITAÇÃO DA ICTIOFAUNA PANTANEIRA E AQUÁRIO

EXECUTIVO

LOCAL
CAMPO GRANDE
AV. AFONSO PENA - PARQUE DAS NAÇÕES INDÍGENAS

QUADRO DE ÁREAS
ÁREA CONSTRUÍDA=18.635,90 m²
ÁREA TERRENO=1.190.000,00 m²

AUTOR DO PROJETO
Ruy Ohtake
arquitetura e urbanismo
ARQ. RUY OHTAKE
060014319-2

PROPRIETÁRIO
GOVERNO DO ESTADO DO
MATO GROSSO DO SUL
15.412.257/0001-28

RESPONSÁVEL TÉCNICO P/ EXECUÇÃO DA OBRA

LIBERADO PARA OBRA

TÍTULO
PLANTA CAMBIAMENTO
JARDIM INTERNO DESCOBERTO

FORMA
117A-6

ESCALA	DATA	REVISÃO	DESENHO
1:100	FEVEREIRO/2010	DEZEMBRO/2015	RHO