

OBSERVAÇÃO:  
PREVER NA CONCRETAGEM SULCO PARA FIXAÇÃO DO VIDRO. VER ESPECIFICAÇÃO DO FABRICANTE


LEGENDA

CENOGRAFIA

NOTAS:

AS INFORMAÇÕES DESTES DESENHOS FIXAM AS CARACTERÍSTICAS QUE OS COMPONENTES OU PRODUTOS DEVEM TER. OS DESENHOS DE FABRICAÇÃO DEVERÃO SER APROVADOS PELO CLIENTE E PELA ROAU ANTES DA EXECUÇÃO. O BOM DESEMPENHO DO CONJUNTO FABRICADO É DE EXCLUSIVA RESPONSABILIDADE DO FORNECEDOR. OS DESENHOS EM ESCALAS MAIORES PREVALECEM SOBRE OS DESENHOS DE ESCALAS MENORES.

REVISÃO	DATA	DESCRIÇÃO
05	15/12/2014	POR SOLICITAÇÃO DA AGESUL, SUBSTITUIÇÃO DO PEITORIL DE BARRAS HORIZONTAIS POR VIDRO - NBR / MANUTENÇÃO
04	28/02/2014	AJUSTES CONFORME CADERNO 3
03	20/11/2013	CENOGRAFIA / AJUSTES SEÇÃO 8 e 9 / NOVO DET.2
02	30/11/2012	ALTERAÇÃO DA PLANTA E DETALHES GÊNICOS DO PÁTIO CENTRAL
06	15/12/2015	ATUALIZAÇÃO DO PROJETO CONFORME ANDAMENTO DA OBRA ATÉ DEZEMBRO/2015

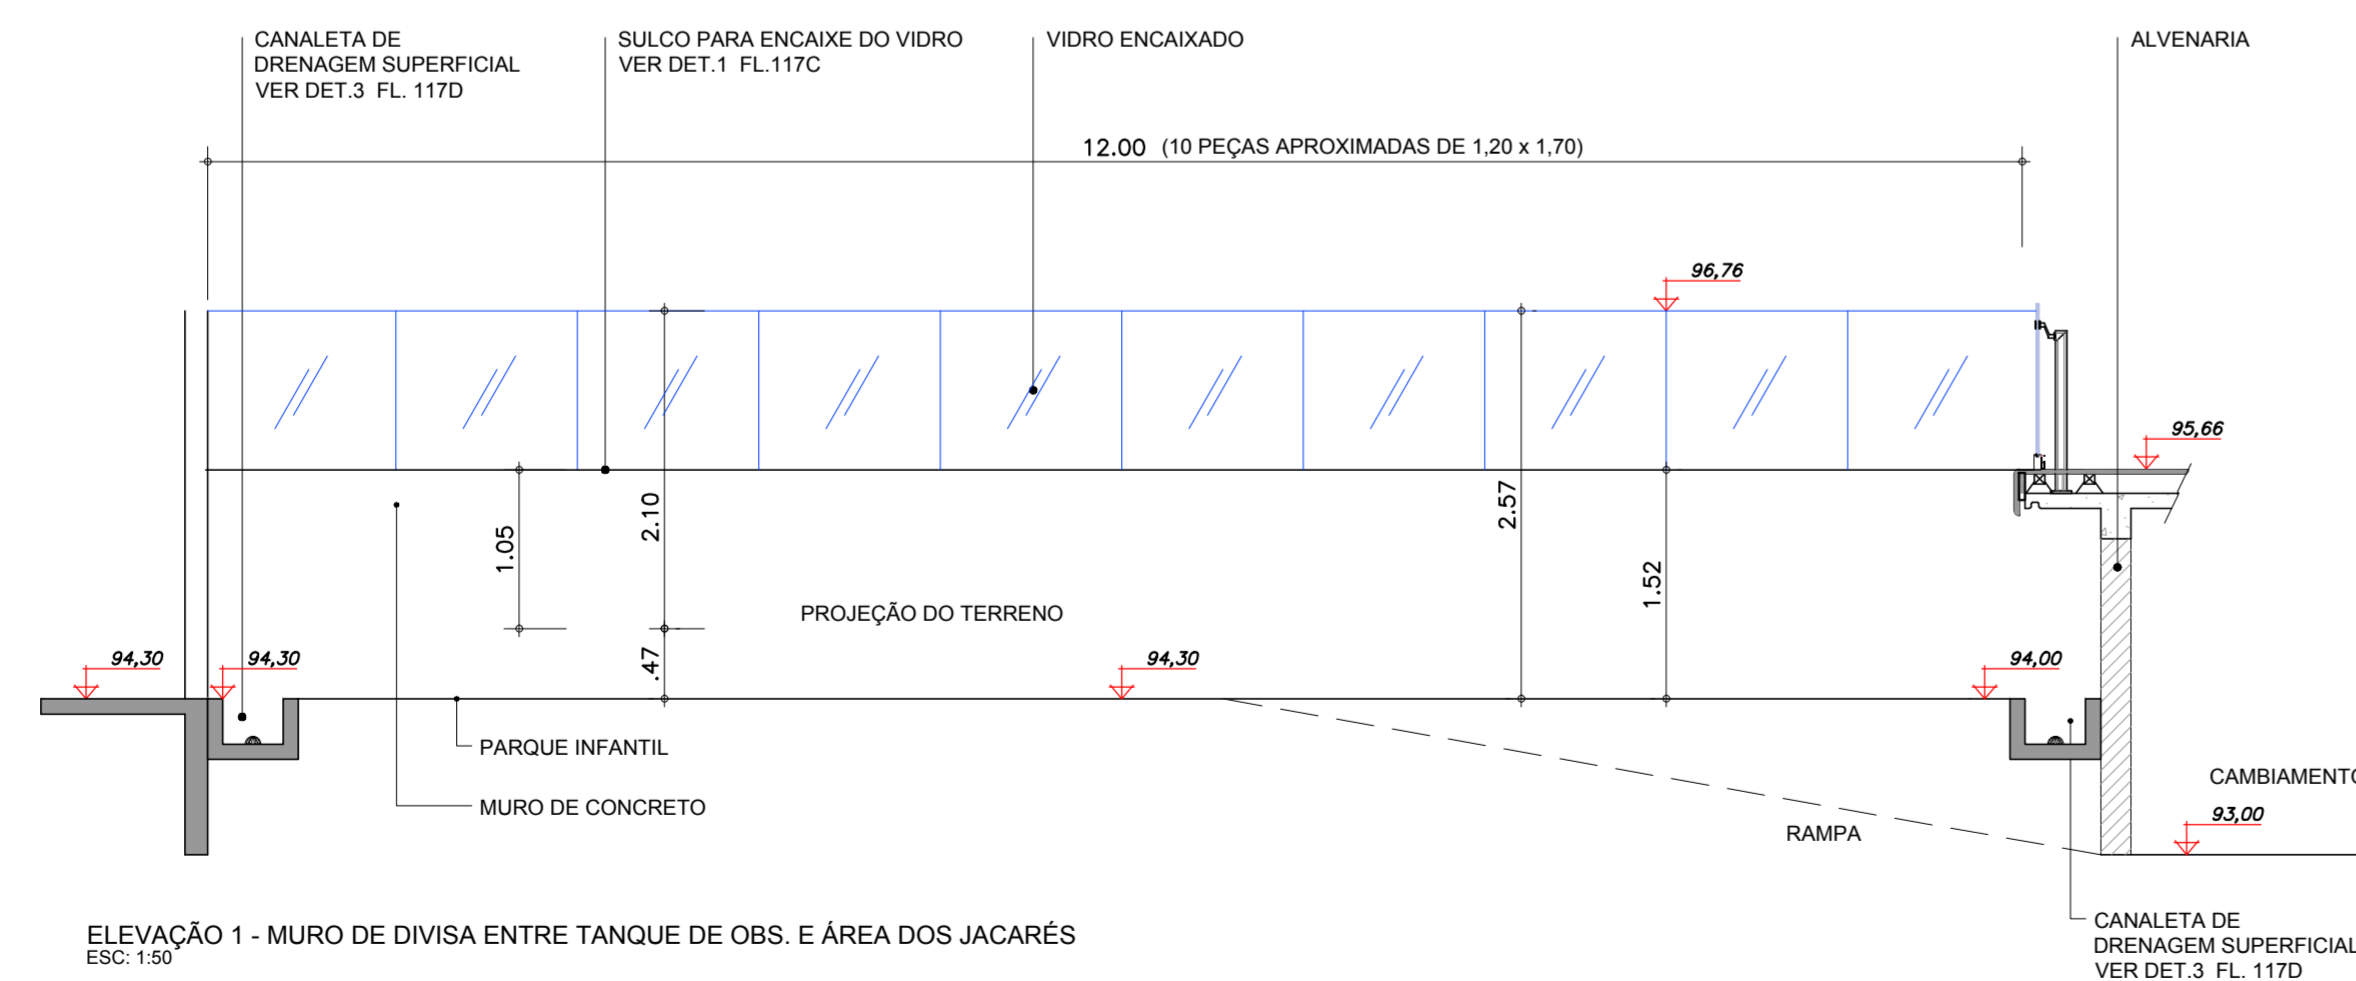

**AGÊNCIA ESTADUAL DE GESTÃO DE EMPREENDIMENTOS SECRETARIA DE ESTADO DE OBRAS PÚBLICAS E DE TRANSPORTES**

OBRA: CENTRO DE PESQUISA E DE REABILITAÇÃO DA ICTIOFAUNA PANTANEIRA E AQUÁRIO EXECUTIVO

LOCAL: CAMPO GRANDE AV. AFONSO PENA - PARQUE DAS NAÇÕES INDÍGENAS QUADRO DE ÁREAS: ÁREA CONSTRUÍDA=18.635,90 m² ÁREA TERRENO=1.190.000,00 m²

AUTOR DO PROJETO: Ruy Ohtake arquitetura e urbanismo PROPRIETÁRIO: GOVERNO DO ESTADO DO MATO GROSSO DO SUL

TÍTULO: DETALHES GÊNICOS FÓLHA: 117C-6

ESCALA: INDICADA DATA: FEVEREIRO/2010 REVISÃO: DEZEMBRO/2015 DESENHO: AS