



VISTA DOS MONTANTES NAS CURVA DE RAOIO MENOR

ESCALA 1:10

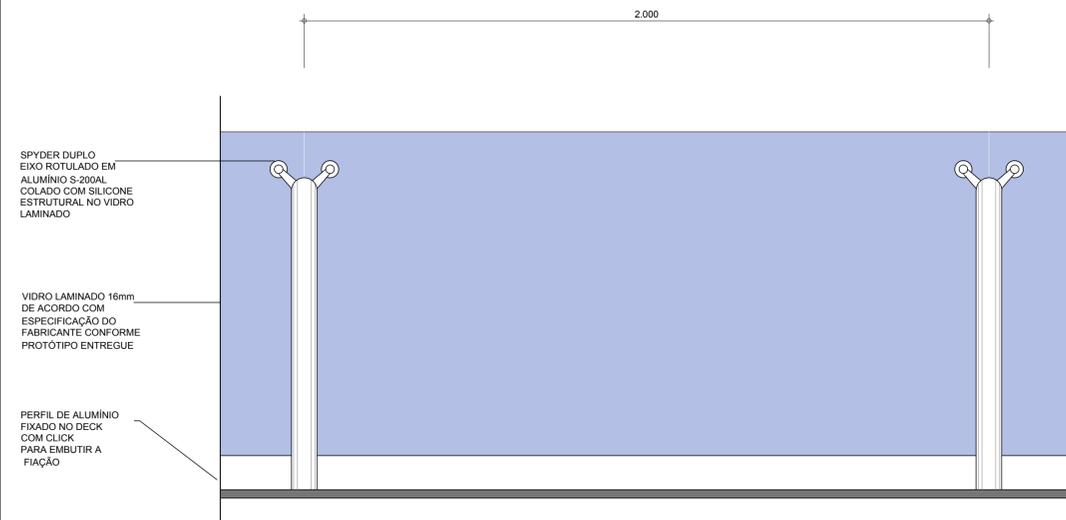


VISTA DOS MONTANTES

ESCALA 1:10

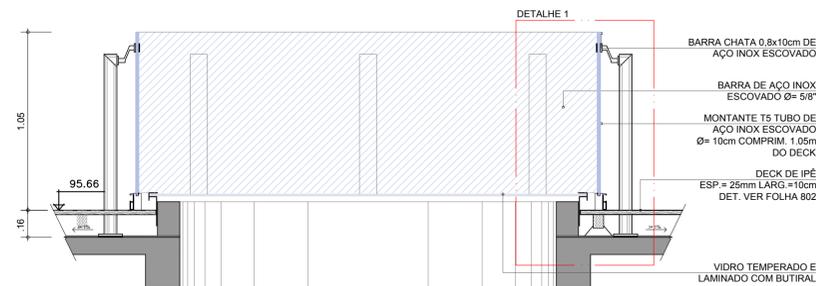


SOLARIUM CAMBIAMENTO CORTE A

ESCALA 1:20

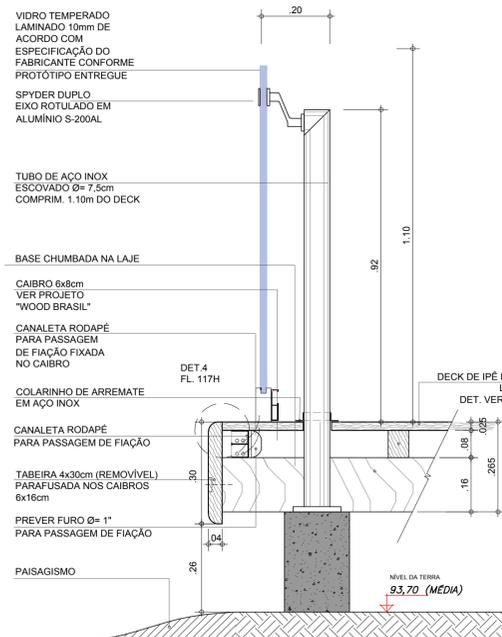


AMPLIAÇÃO MONTANTE COM ILUMINAÇÃO

ESCALA 1:10

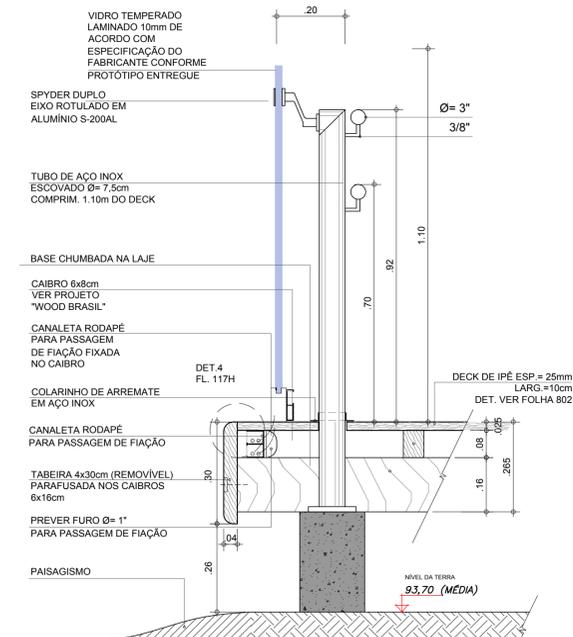


AMPLIAÇÃO MONTANTE TRECHO DE RAMPAS SOBRE VIGA

ESCALA 1:10

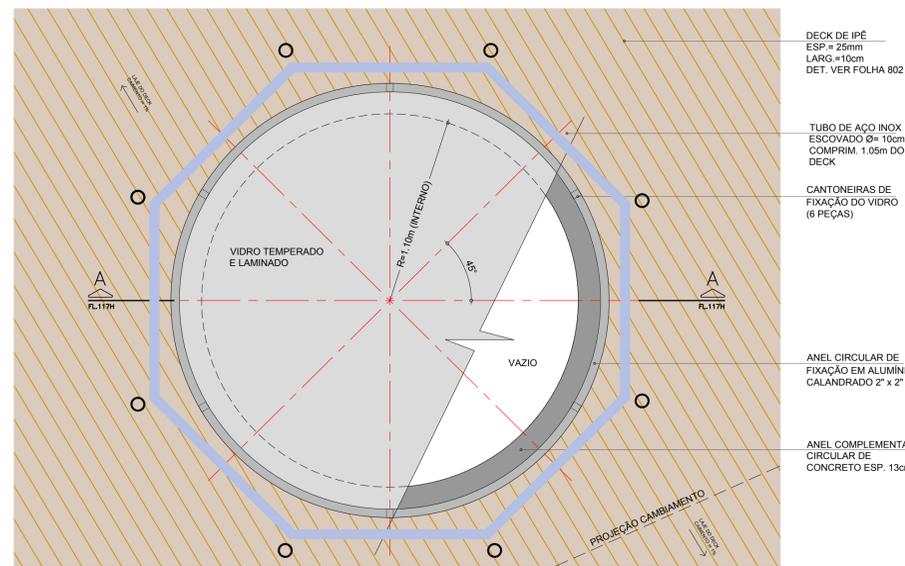

SOLARIUM CAMBIAMENTO PLANTA

ESCALA 1:20

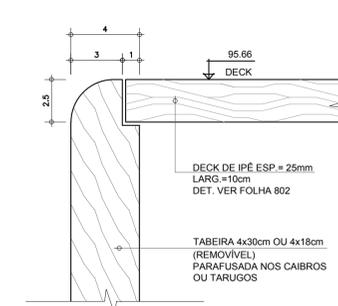

DETALHE 4 ENCONTRO TABEIRA x DECK

ESCALA 1:2

NOTAS:
AS INFORMAÇÕES DESTES DESENHOS FIXAM AS CARACTERÍSTICAS QUE OS COMPONENTES OU PRODUTOS DEVEM TER. OS DESENHOS DE FABRICAÇÃO DEVERÃO SER APROVADOS PELO CLIENTE E PELA ROAU ANTES DA EXECUÇÃO. O BOM DESEMPENHO DO CONJUNTO FABRICADO É DE EXCLUSIVA RESPONSABILIDADE DO FORNECEDOR. OS DESENHOS EM ESCALAS MAIORES PREVALECEM SOBRE OS DESENHOS DE ESCALAS MENORES.

REVISÃO	DATA	DESCRIÇÃO
02	15/12/2015	ATUALIZAÇÃO DO PROJETO CONFORME ANDAMENTO DA OBRA ATÉ DEZEMBRO/2015
01	09/12/2014	POR SOLICITAÇÃO DA AGESUL SUBS. DO PEIT. HORIZONTAIS POR VIDRO - NBR / MANUT.
00	28/02/2014	EMISSÃO

AGÊNCIA ESTADUAL DE GESTÃO DE EMPREENDIMENTOS SECRETARIA DE ESTADO DE OBRAS PÚBLICAS E DE TRANSPORTES

OBRA: **CENTRO DE PESQUISA E DE REABILITAÇÃO DA ICTIOFAUNA PANTANEIRA E AQUÁRIO** EXECUTIVO

LOCAL: **CAMPO GRANDE** QUADRO DE ÁREAS: **ÁREA CONSTRUÍDA=18.635,90 m²**
AV. AFONSO PENA - PARQUE DAS NAÇÕES INDÍGENAS ÁREA TERRENO=1.190.000,00 m²

AUTOR DO PROJETO: **Ruy Ohtake** PROPRIETÁRIO
 arquitetura e urbanismo ARG. RUY OHTAKE 00014319-2

RESPONSÁVEL TÉCNICO NA EXECUÇÃO DA OBRA: **GOVERNO DO ESTADO DO MATO GROSSO DO SUL** Nº 42.257/0001-28

TÍTULO: **DETALHES GÊNICOS** FOLHA: **117H-2**

ESCALA: **INDICADA** DATA: **FEVEREIRO/2010** REVISÃO: **DEZEMBRO/2015** DESENHO: **AS**