



PA 72 x 210 cm
 PORTA ACÚSTICA DE ACM PRETO
 QUANTIDADE: 2 UNIDADES (AUDITÓRIO)

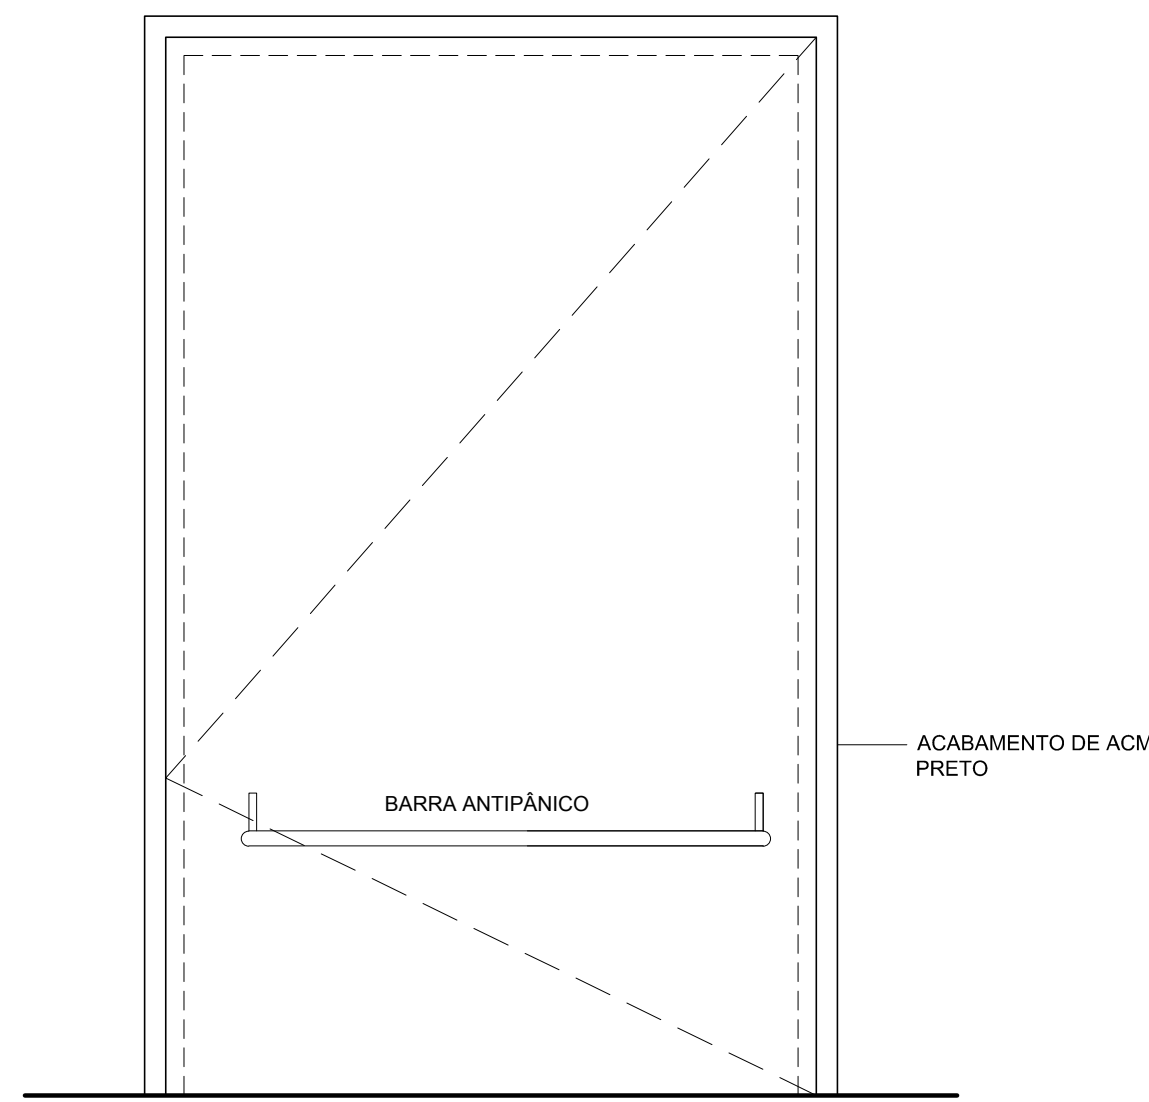

ELEVAÇÃO - PORTA DO AUDITÓRIO
 ESC. 1:25

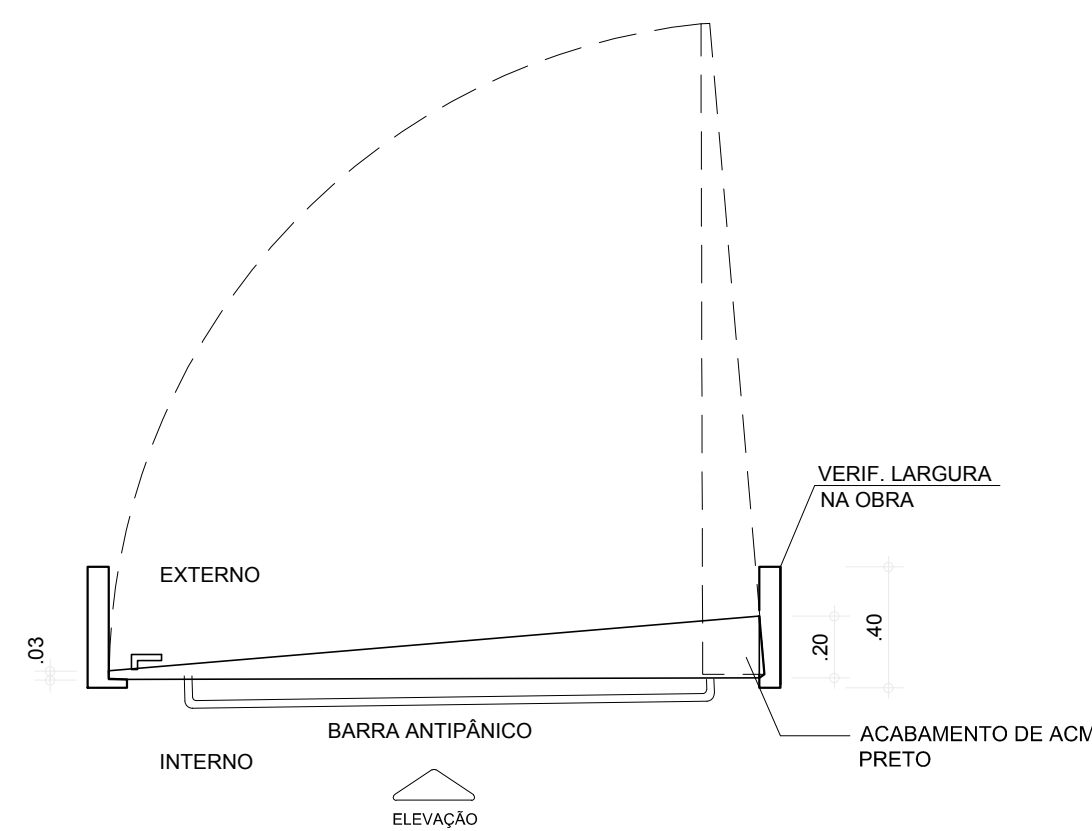

PLANTA - PORTA DO AUDITÓRIO
 ESC. 1:25


CF5

CAIXILHO DE ALUMÍNIO

ESPECIFICAÇÕES:
 CAIXILHO DE ALUMÍNIO ANODIZADO PRETO FORCO REF. "PRODEC" 2005 COM CAMADA ANÓDICA MÍNIMA DE 14 MICRONS
 FECHAMENTO COM PAINEL EM CHAPA DE ACM


QUANTIDADE TOTAL: 02 UNIDADES

PAVIMENTO	AMBIENTE	QUANTID.	FOLHA Nº
-PAV. TERREO NÍVEL 101.00	AUDITÓRIO	2	111

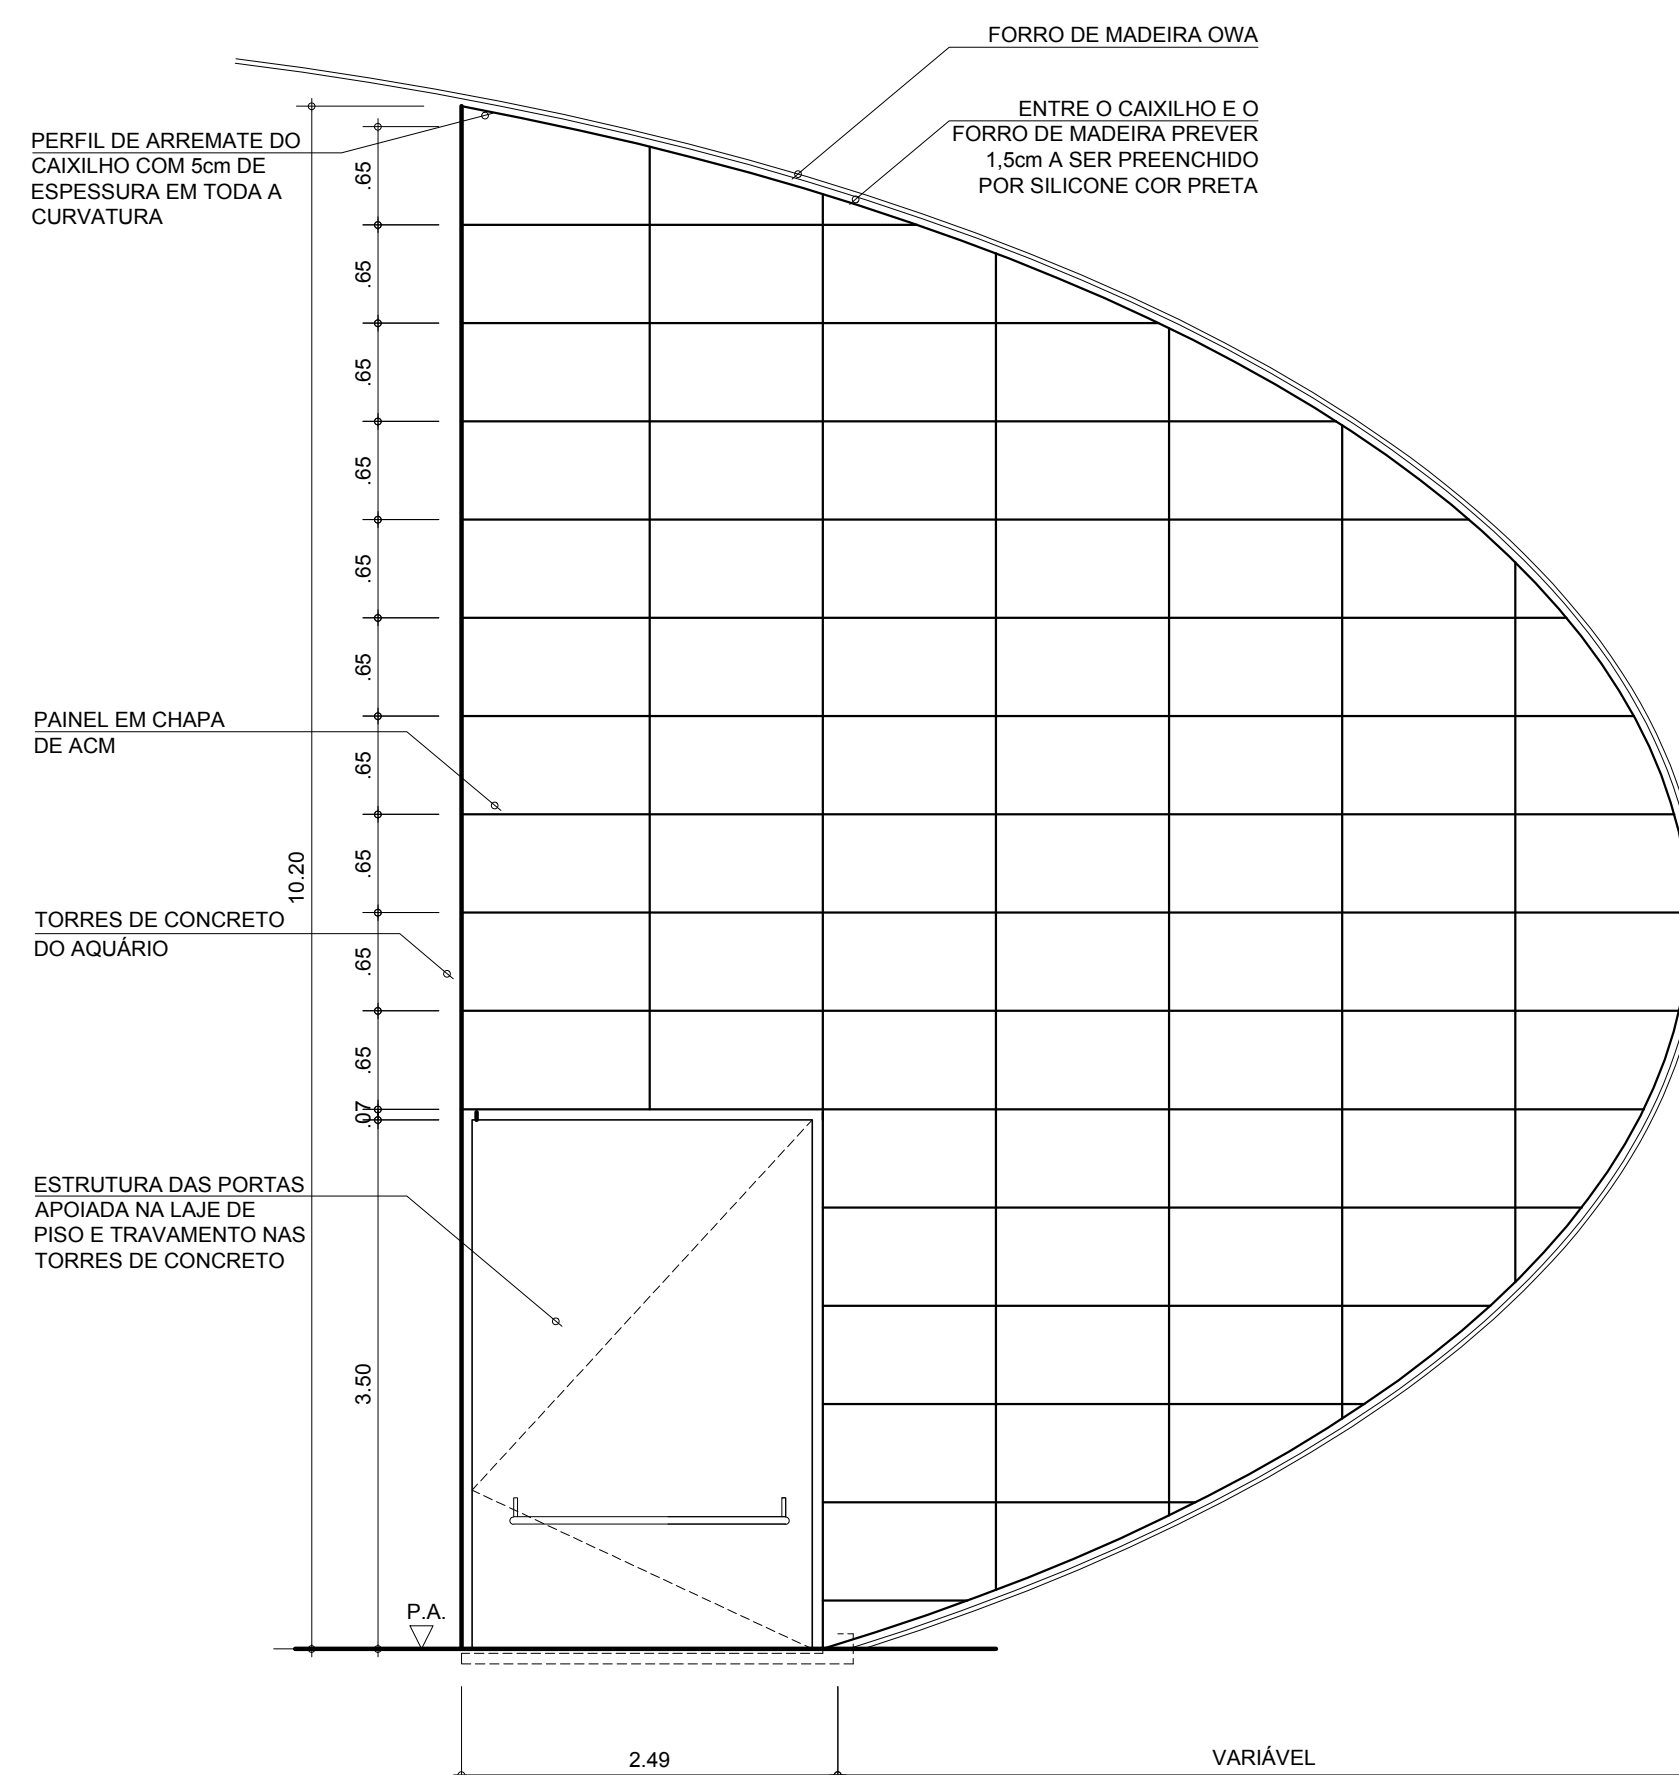


ELEVAÇÃO 1
 ESC.: 1:50


ATENÇÃO: O CAIXILHO ESTÁ APOIADO NA LAJE E FIXADO NA TORRE DE CONCRETO DO AQUÁRIO, PORTANTO INDEPENDE ESTRUTURALMENTE DA LANIK E DA OWA

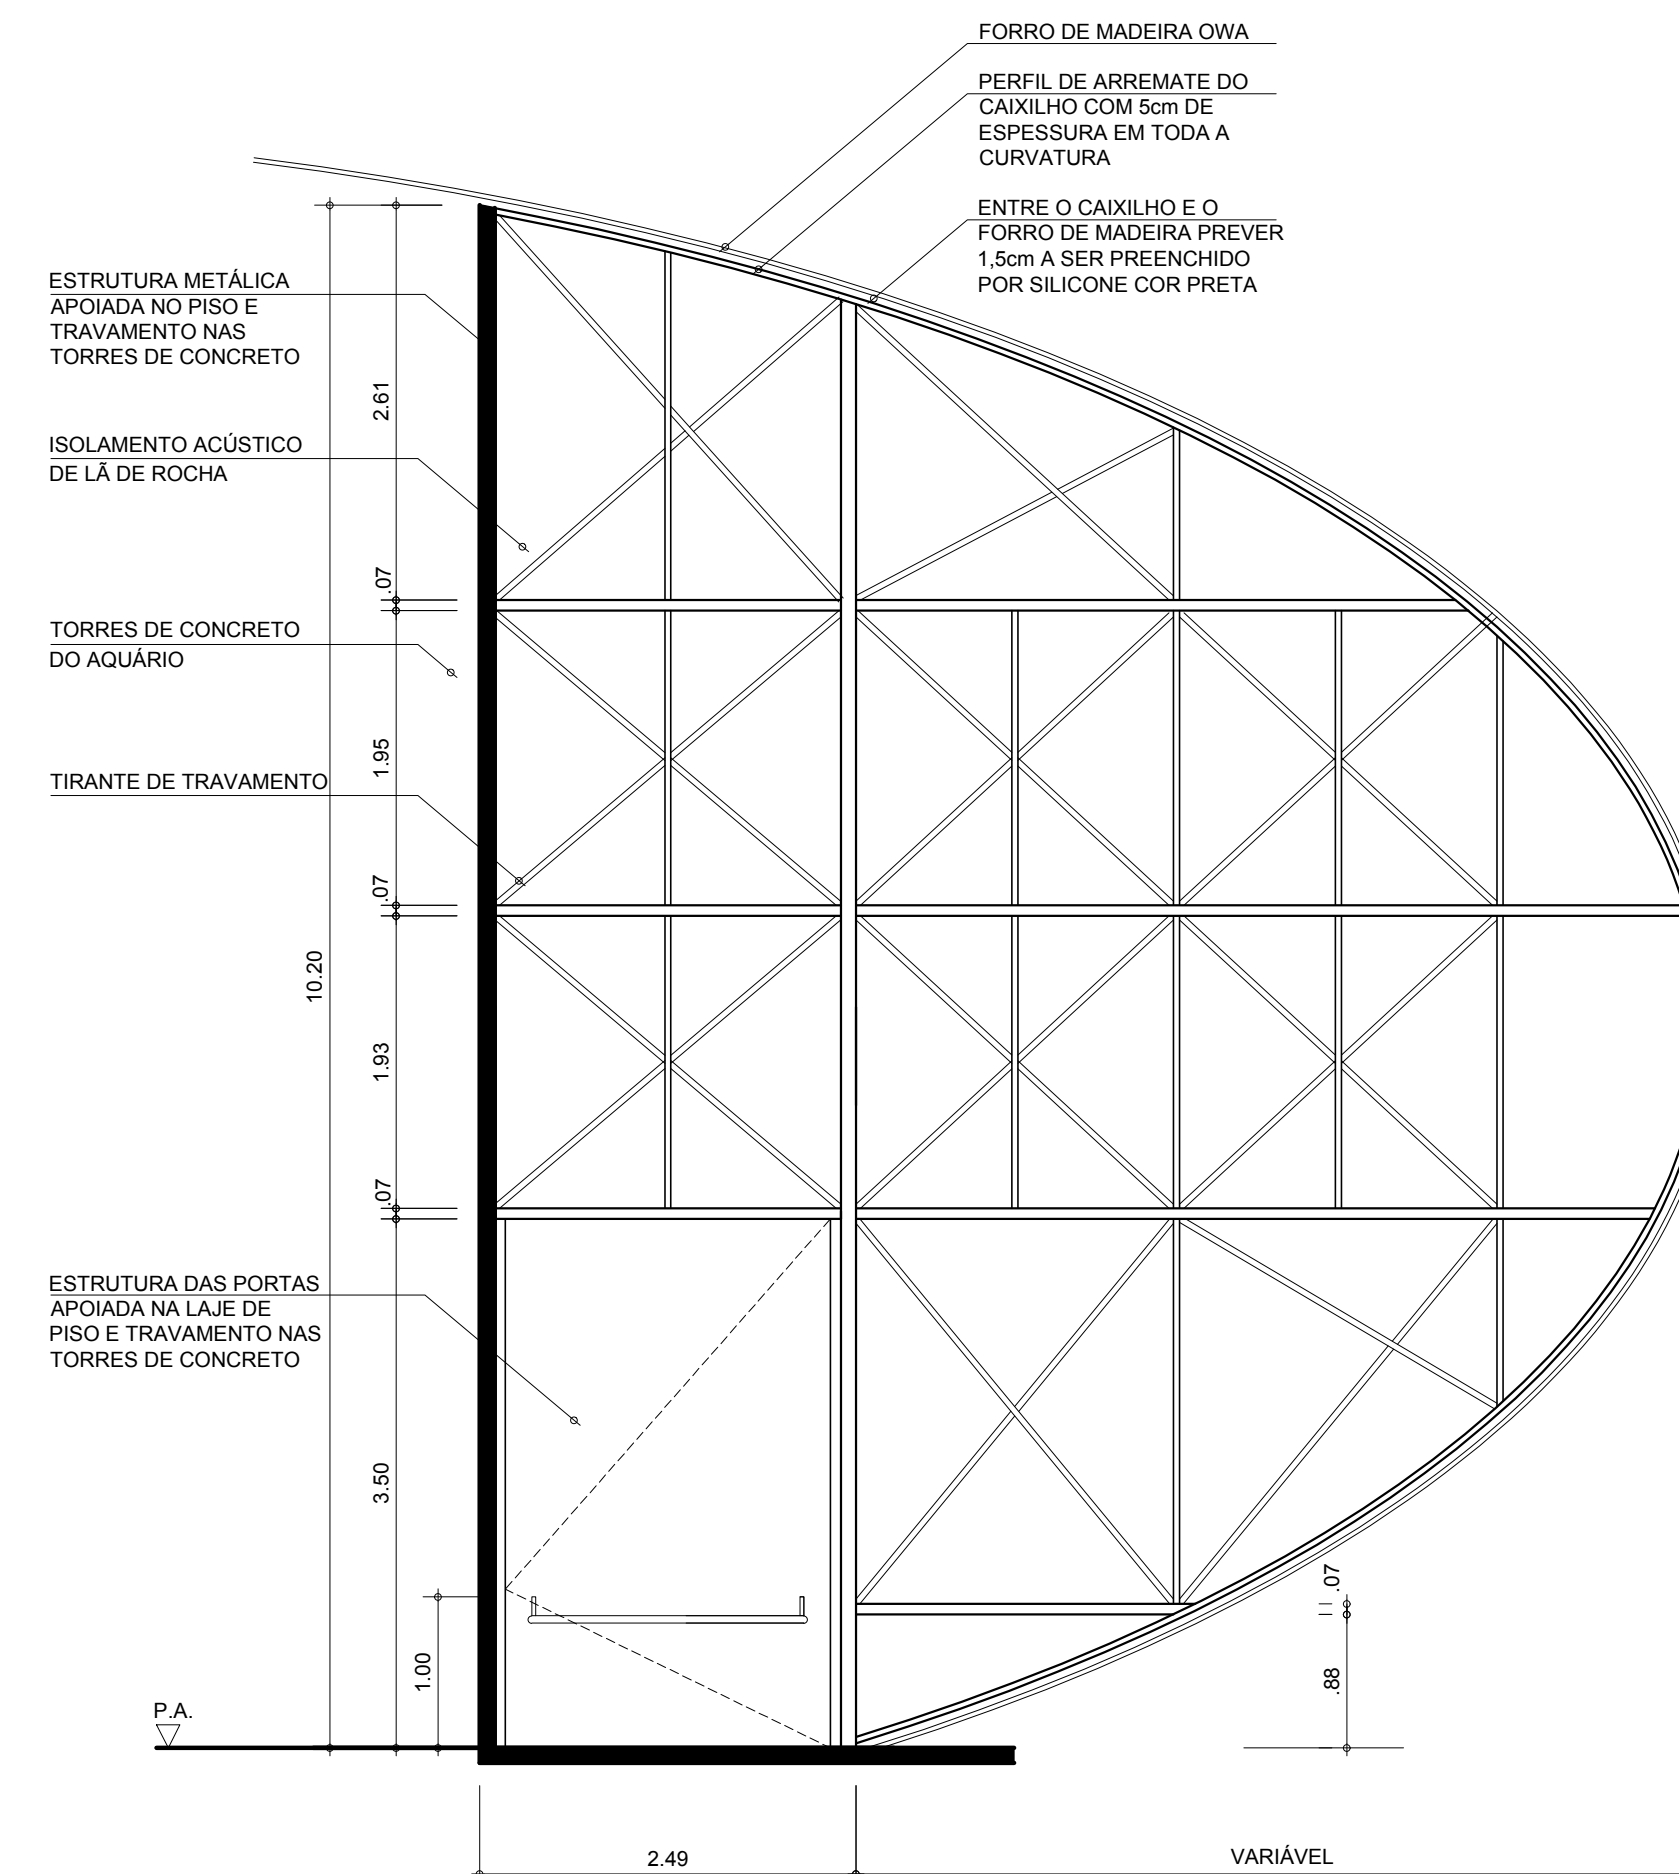

ELEVAÇÃO DA ESTRUTURA INTERNA
 ESC.: 1:50

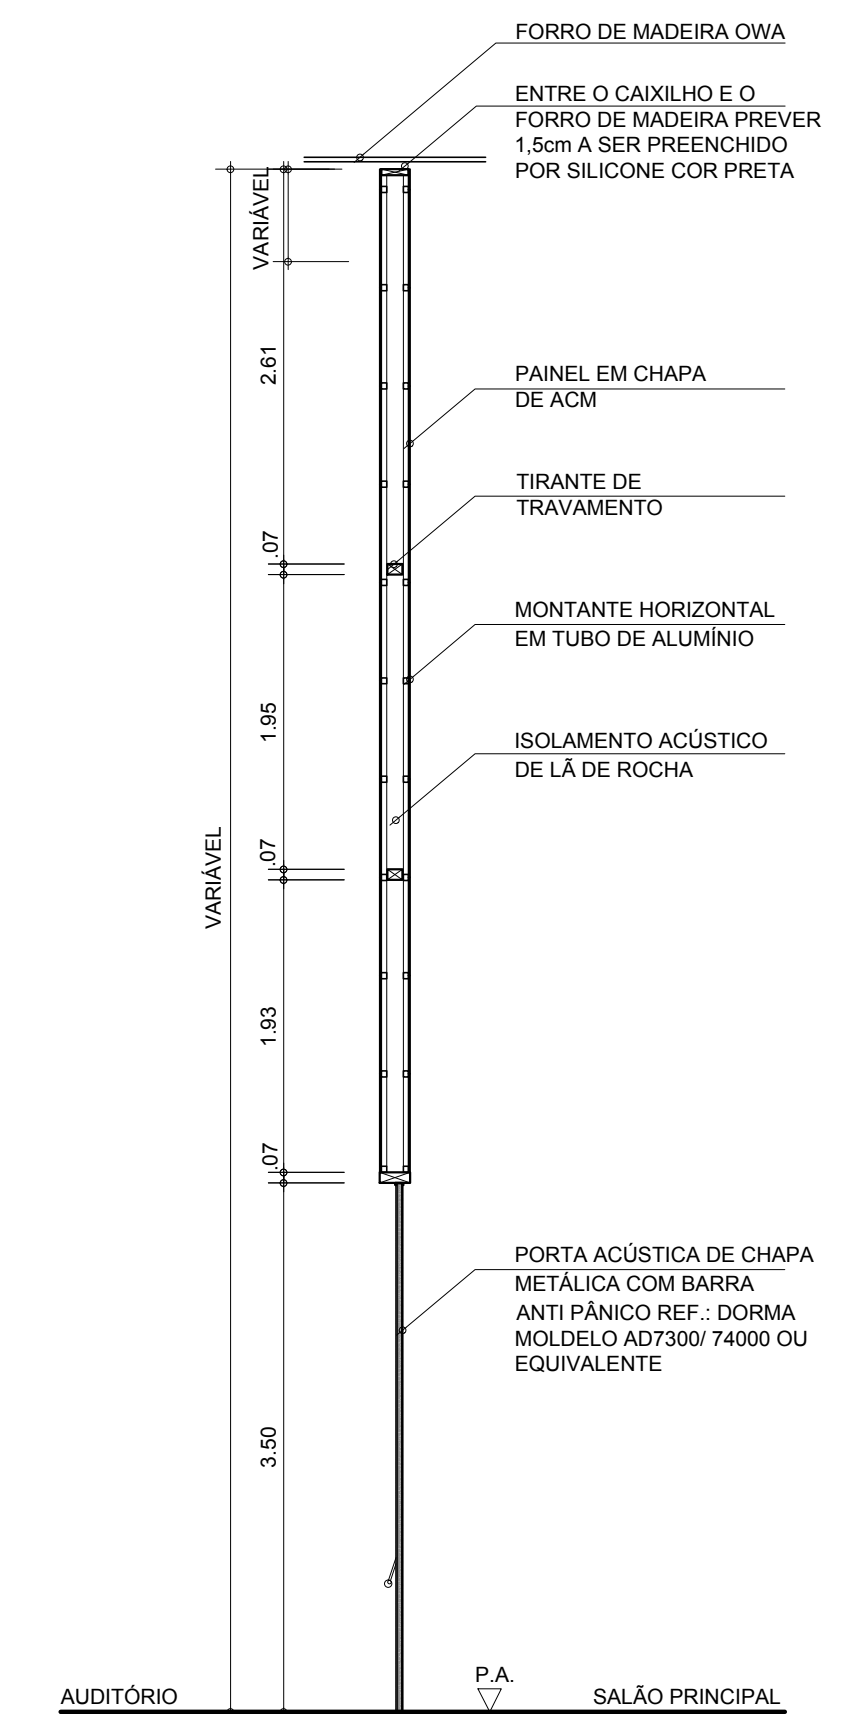

SEÇÃO A
 ESC.: 1:50

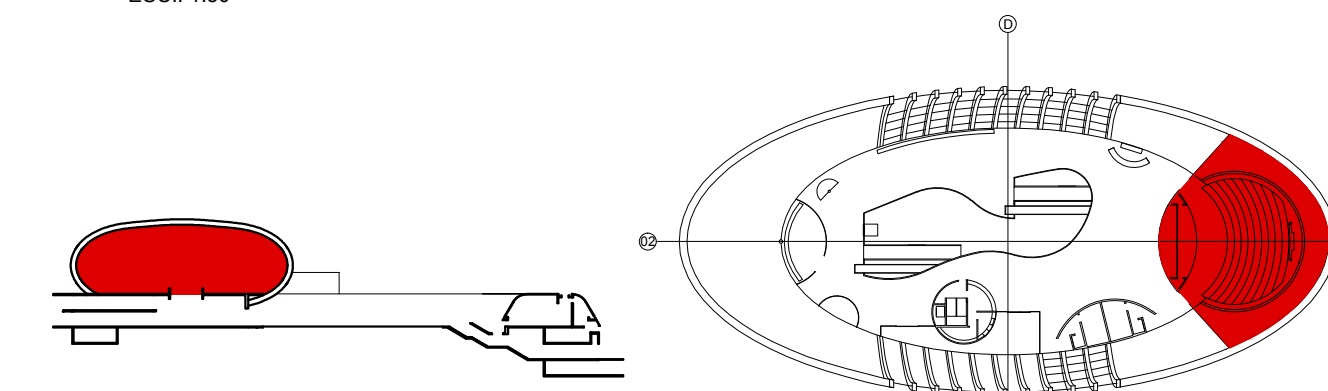


CORTE CHAVE INDICANDO O NÍVEL DESTA FOLHA

PLANTA CHAVE PAV. TERREO

NOTAS:
 AS INFORMAÇÕES DESTE DESENHO FIXAM AS CARACTERÍSTICAS QUE OS COMPONENTES OU PRODUTOS DEVEM TER.
 OS DESENHOS DE FABRICAÇÃO DEVERÃO SER APROVADOS PELO CLIENTE E PELA ROAU ANTES DA EXECUÇÃO.
 O BOM DESEMPENHO DO CONJUNTO FABRICADO É DE EXCLUSIVA RESPONSABILIDADE DO FORNECEDOR.
 OS DESENHOS EM ESCALAS MAIORES PREVALECEM SOBRE OS DESENHOS DE ESCALAS MENORES.

VERIFICAR MEDIDAS NA OBRA

REVISÃO	DATA	DESCRIÇÃO
04	15/12/2015	ATUALIZAÇÃO DO PROJETO CONFORME ANDAMENTO DA OBRA ATÉ DEZEMBRO/2015
03	05/05/2015	PORTA DO AUDITÓRIO
02	28/02/2014	ATUALIZAÇÃO CONFORME CADERNO Nº4
01	24/10/13	CF05 / GEOMETRIA DO FORRO / AGUARDANDO PROJETO DA LANIK

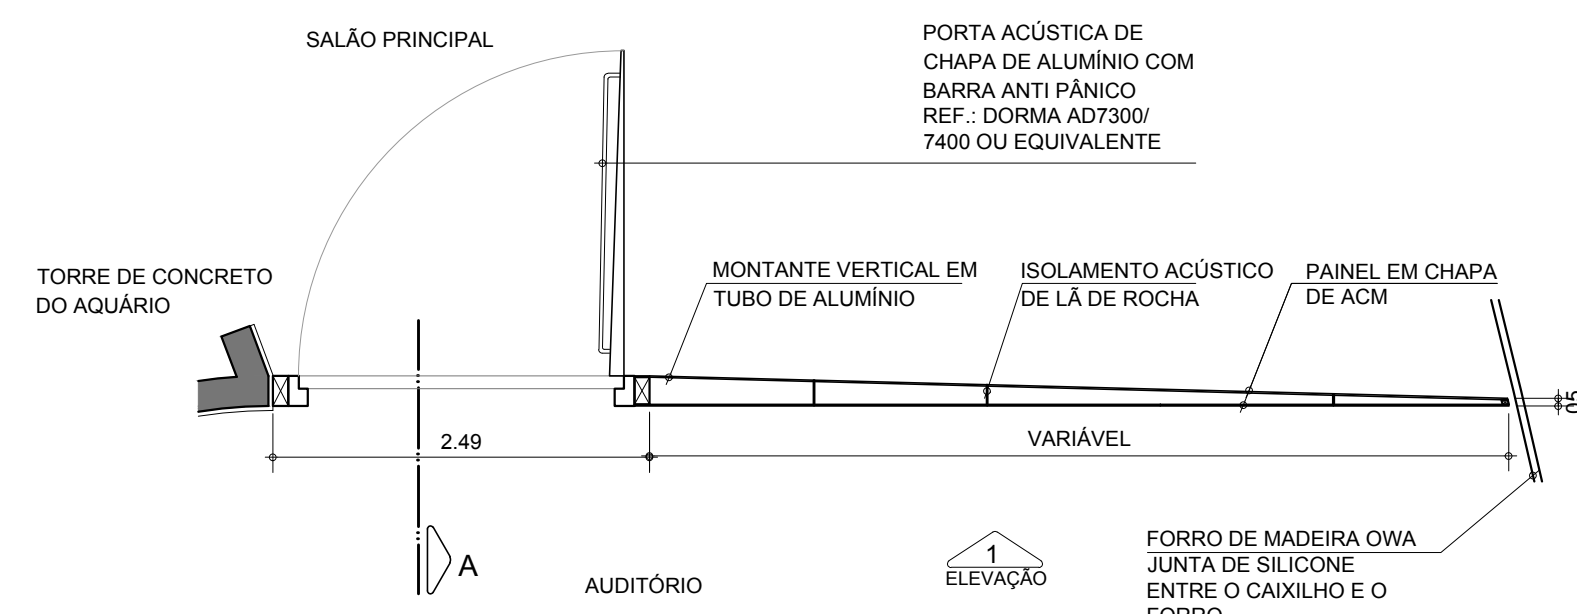

PLANTA
 ESC.: 1:50

AGÊNCIA ESTADUAL DE GESTÃO DE EMPREENDIMENTOS
 SECRETARIA DE ESTADO DE OBRAS PÚBLICAS E DE TRANSPORTES

OBRA: **CENTRO DE PESQUISA E DE REABILITAÇÃO DA ICTIOFAUNA PANTANEIRA E AQUÁRIO** EXECUTIVO

LOCAL: **CAMPO GRANDE**
 AV. AFONSO PENA - PARQUE DAS NAÇÕES INDÍGENAS

QUADRO DE ÁREAS:
 ÁREA CONSTRUÍDA=18.635,90 m²
 ÁREA TERRENO=1.190.000,00 m²

AUTOR DO PROJETO: **Ruy Ohtake** (arquitetura e urbanismo)
 PROPRIETÁRIO: **GOVERNO DO ESTADO DE MATO GROSSO DO SUL**

TÍTULO: **AMPLIAÇÕES - PAVIMENTO TERREO VOLUME DO AUDITÓRIO - CAIXILHO CF 5** FOLHA: **304-4**

ESCALA: Indicada DATA: FEVEREIRO/2010 REVISÃO: DEZEMBRO/2015 DESENHO: PV