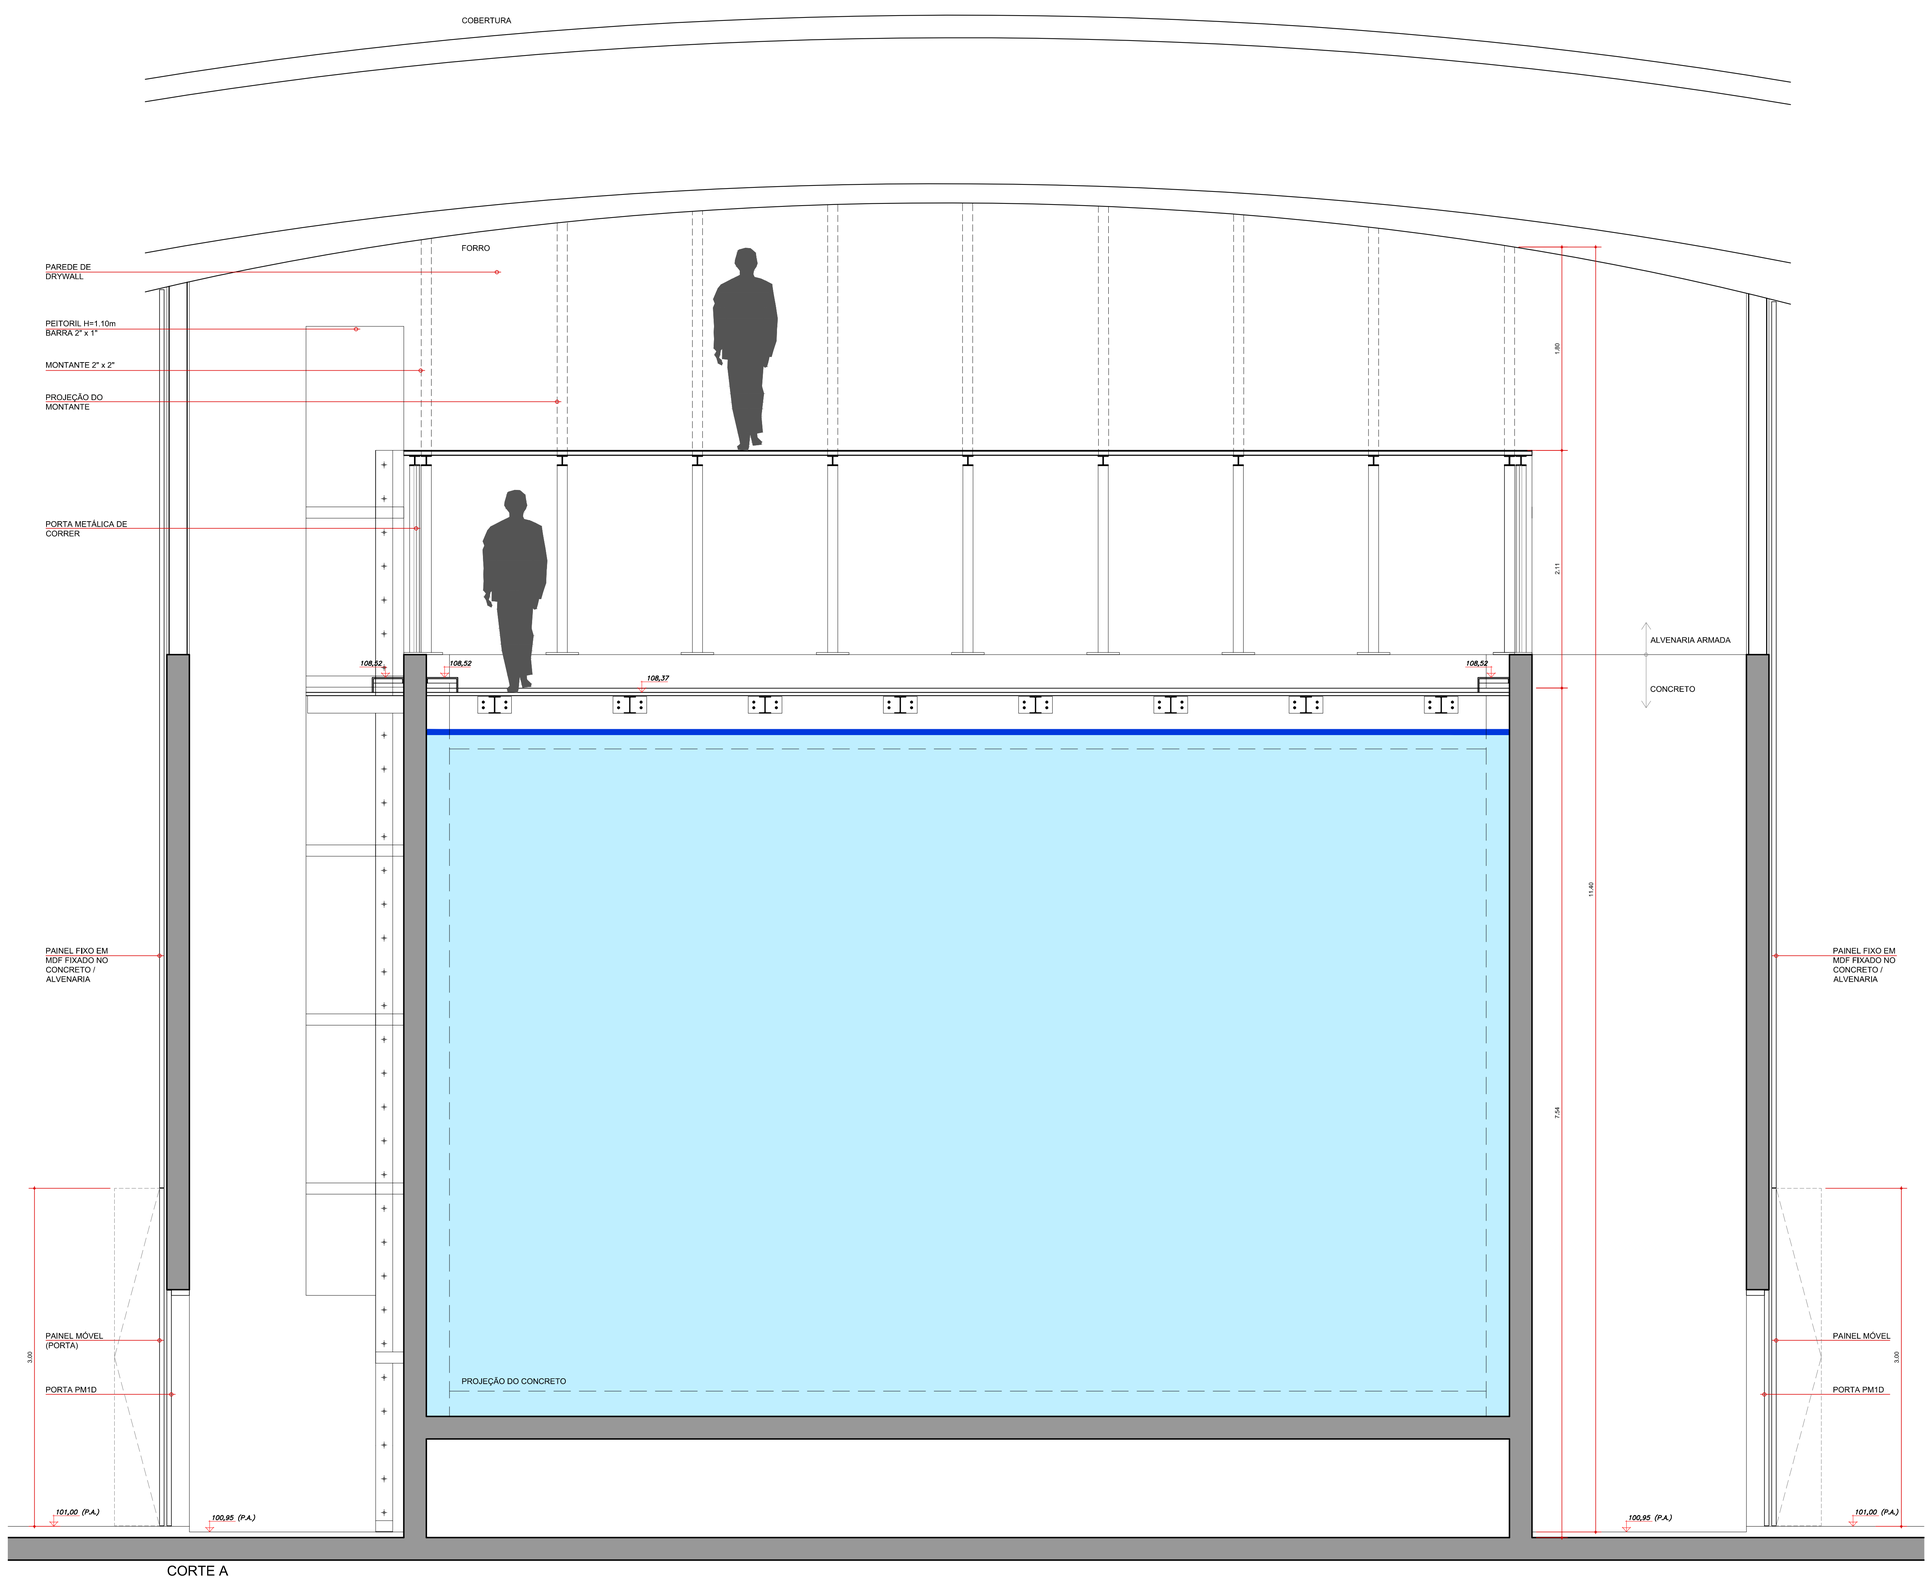

CORTE A
ESC.: 1:25

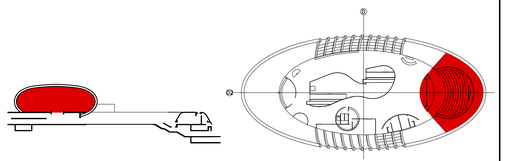

CORTE CHAVE INDICANDO O NÍVEL DESTA FOLHA

PLANTA CHAVE PAV. TÉRREO

NOTAS:
AS INFORMAÇÕES DESTE DESENHO FIXAM AS CARACTERÍSTICAS QUE OS COMPONENTES OU PRODUTOS DEVEM TER.
OS DESENHOS DE FABRICAÇÃO DEVERÃO SER APROVADOS PELO CLIENTE E PELA ROAU ANTES DA EXECUÇÃO.
O BOM DESEMPENHO DO CONJUNTO FABRICADO É DE EXCLUSIVA RESPONSABILIDADE DO FORNECEDOR.
OS DESENHOS EM ESCALAS MAIORES PREVALECEM SOBRE OS DESENHOS DE ESCALAS MENORES.

VERIFICAR MEDIDAS NA OBRA

REVISÃO	DATA	DESCRIÇÃO
03	15/12/2015	ATUALIZAÇÃO DO PROJETO CONFORME ANDAMENTO DA OBRA ATÉ DEZEMBRO/2015
02	05/05/2015	FRESTA DE RETORNO DO AR CONDICIONADO
01	13/04/2015	AJUSTES EM DECORRÊNCIA DA OBRA
00	28/02/2014	EMISSÃO

AGESUL
AGÊNCIA ESTADUAL DE GESTÃO DE EMPREENDIMENTOS
SECRETARIA DE ESTADO DE OBRAS PÚBLICAS E DE TRANSPORTES

OBRA
CENTRO DE PESQUISA E DE REABILITAÇÃO DA ICTIOFAUNA PANTANEIRA E AQUÁRIO

EXECUTIVO

LOCAL
CAMPO GRANDE
AV. AFONSO PENA - PARQUE DAS NAÇÕES INDÍGENAS

QUADRO DE ÁREAS
ÁREA CONSTRUÍDA=18.635,90 m²
ÁREA TERRENO=1.190.000,00 m²

AUTOR DO PROJETO
Ruy Ohtake
arquitetura e urbanismo
ARQ. RUY OHTAKE
060014319-2

PROPRIETÁRIO
GOVERNO DO ESTADO DE
MATO GROSSO DO SUL
15.412.257/0001-28

RESPONSÁVEL TÉCNICO P/ EXECUÇÃO DA OBRA

LIBERADO PARA OBRA

TÍTULO
AMPLIAÇÕES - PAVIMENTO TÉRREO
TANQUE 20 - CORTE A

FOLHA
307-3

ESCALA	DATA	REVISÃO	DESENHO
1:25	NOVEMBRO/2013	DEZEMBRO/2015	PV