CF15

CAIXILHO DE ALUMÍNIO

ESPECIFICAÇÕES:
LINHA PELE DE VIDRO II STRUCTURAL GLAZING, COM SILICONE ESTRUTURAL DOW CORNING 995. PAREDES DOS MONTANTES ESPESSURA SUPERIOR A 1,8mm LIGA 663 T6.
PERFIL DE ALUMÍNIO ANODIZADO PRETO FOSCO REF. "PRODEC" 3005 COM CAMADA ANÓDICA MINIMA DE 14 MICRONS
VIDRO FIXO TEMPERADO INCOLOR 10mm

QUANTIDADE TOTAL: 01 UNIDADE

QUANTIDADE POR AMBIENTE:

PAVIMENTO	AMBIENTE	QUANTID.	FOLHA Nº
- PAV. AQUÁRIO NÍVEL 94.30	SAGUÃO INFERIOR / TERRAÇO	1	114

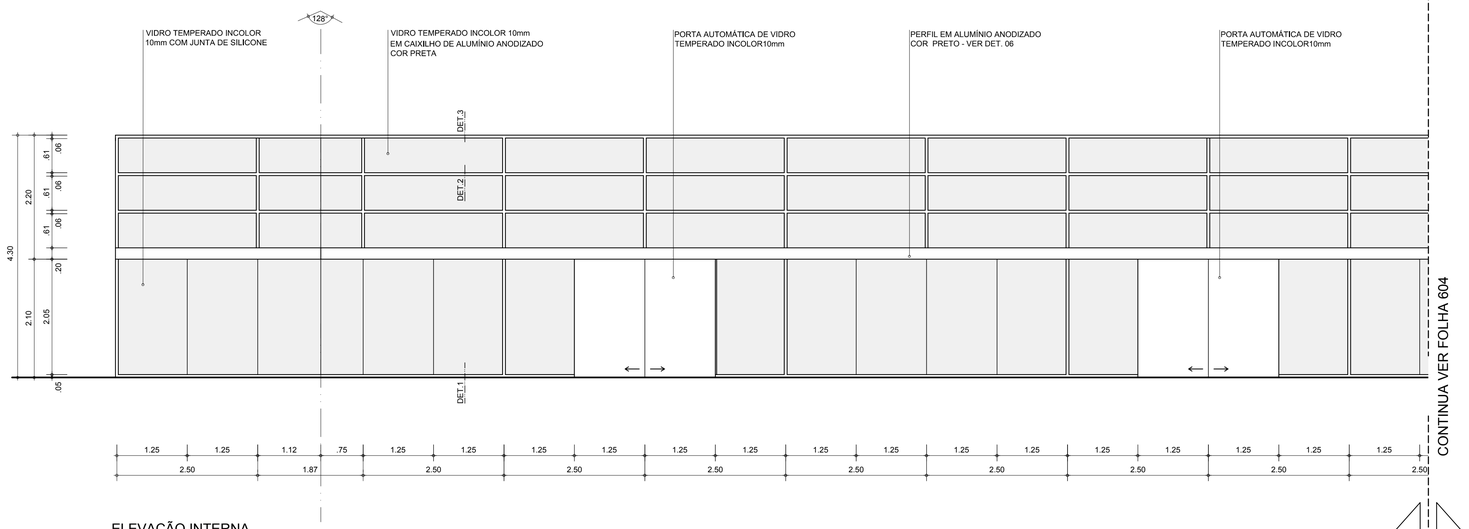

CONTINUA VER FOLHA 604

ELEVAÇÃO INTERNA
DESENVOLVIDA
ESC.: 1:50

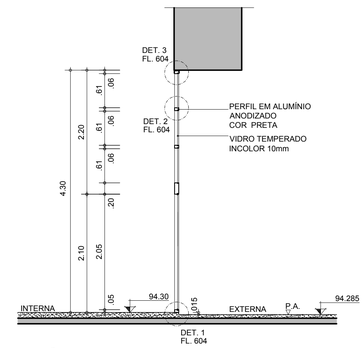

SEÇÃO A
ESC.: 1:50

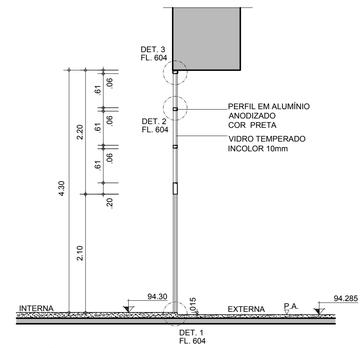

SEÇÃO B
ESC.: 1:50

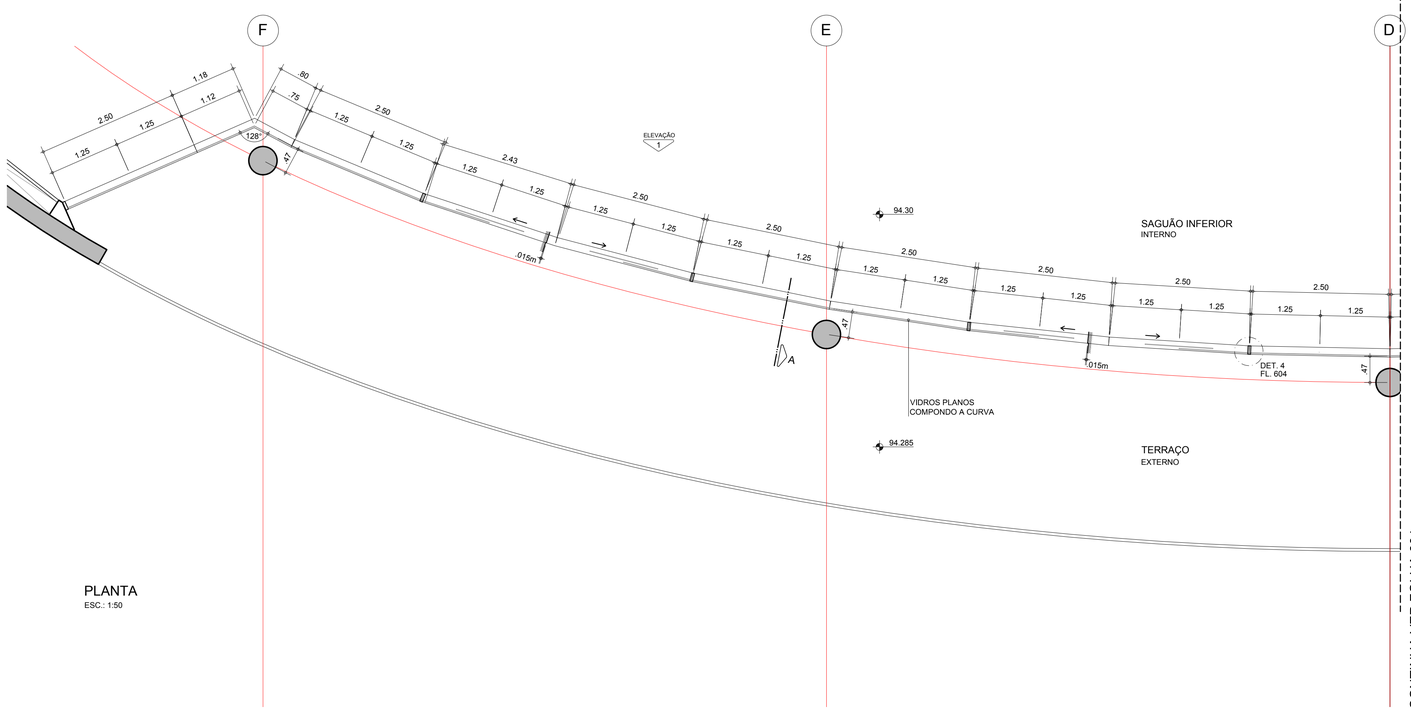

CONTINUA VER FOLHA 604

PLANTA
ESC.: 1:50

ESPECIFICAÇÕES
LINHA PELE DE VIDRO II STRUCTURAL GLAZING, COM SILICONE ESTRUTURAL DOW CORNING 995.
PAREDES DOS MONTANTES ESPESSURA SUPERIOR A 1,8mm LIGA 663 T6.
PERFIL DE ALUMÍNIO ANODIZADO PRETO FOSCO REF. "PRODEC" 3005 COM CAMADA ANÓDICA MINIMA DE 14 MICRONS
VIDRO FIXO TEMPERADO INCOLOR 10mm

NOTAS:
AS INFORMAÇÕES DESTE DESENHO FIXAM AS CARACTERÍSTICAS QUE OS COMPONENTES OU PRODUTOS DEVEM TER.
OS DESENHOS DE FABRICAÇÃO DEVERÃO SER APROVADOS PELO CLIENTE E PELA ROAU ANTES DA EXECUÇÃO.
O BOM DESEMPENHO DO CONJUNTO FABRICADO É DE EXCLUSIVA RESPONSABILIDADE DO FORNECEDOR.
OS DESENHOS EM ESCALAS MAIORES PREVALECEM SOBRE OS DESENHOS DE ESCALAS MENORES.

VERIFICAR MEDIDAS NA OBRA

REVISÃO	DATA	DESCRIÇÃO
04	15/12/2015	ATUALIZAÇÃO DO PROJETO CONFORME ANDAMENTO DA OBRA ATÉ DEZEMBRO/2015
03	28/02/2014	ATUALIZAÇÃO CONFORME CADERNO 6
02	9/10/2013	AJUSTES NA MODULAÇÃO
01	24/10/12	INCLUSÃO DE DETALHES / ESPECIFICAÇÕES

AGESUL
AGÊNCIA ESTADUAL DE GESTÃO DE EMPRENDIMENTOS
SECRETARIA DE ESTADO DE OBRAS PÚBLICAS E DE TRANSPORTES

OBRA
CENTRO DE PESQUISA E DE REABILITAÇÃO DA ICTIOFAUNA PANTANEIRA E AQUÁRIO

EXECUTIVO

LOCAL
CAMPO GRANDE
AV. AFONSO PENA - PARQUE DAS NAÇÕES INDÍGENAS

QUADRO DE ÁREAS
ÁREA CONSTRUÍDA=18.635,90 m²
ÁREA TERRENO=1.190.000,00 m²

AUTOR DO PROJETO
Ruy Ohtake
arquitetura e urbanismo
ARQ. RUY OHTAKE
060014319-2

PROPRIETÁRIO
GOVERNO DO ESTADO DE
MATO GROSSO DO SUL
15.412.257/0001-28

RESPONSÁVEL TÉCNICO P/ EXECUÇÃO DA OBRA

LIBERADO PARA OBRA

TÍTULO
PAVIMENTO TÉRREO
CF15 - CAIXILHO DE ALUMÍNIO

FOLHA
603-4

ESCALA	DATA	REVISÃO	DESENHO
1:50	FEVEREIRO/2010	DEZEMBRO/2015	RP