
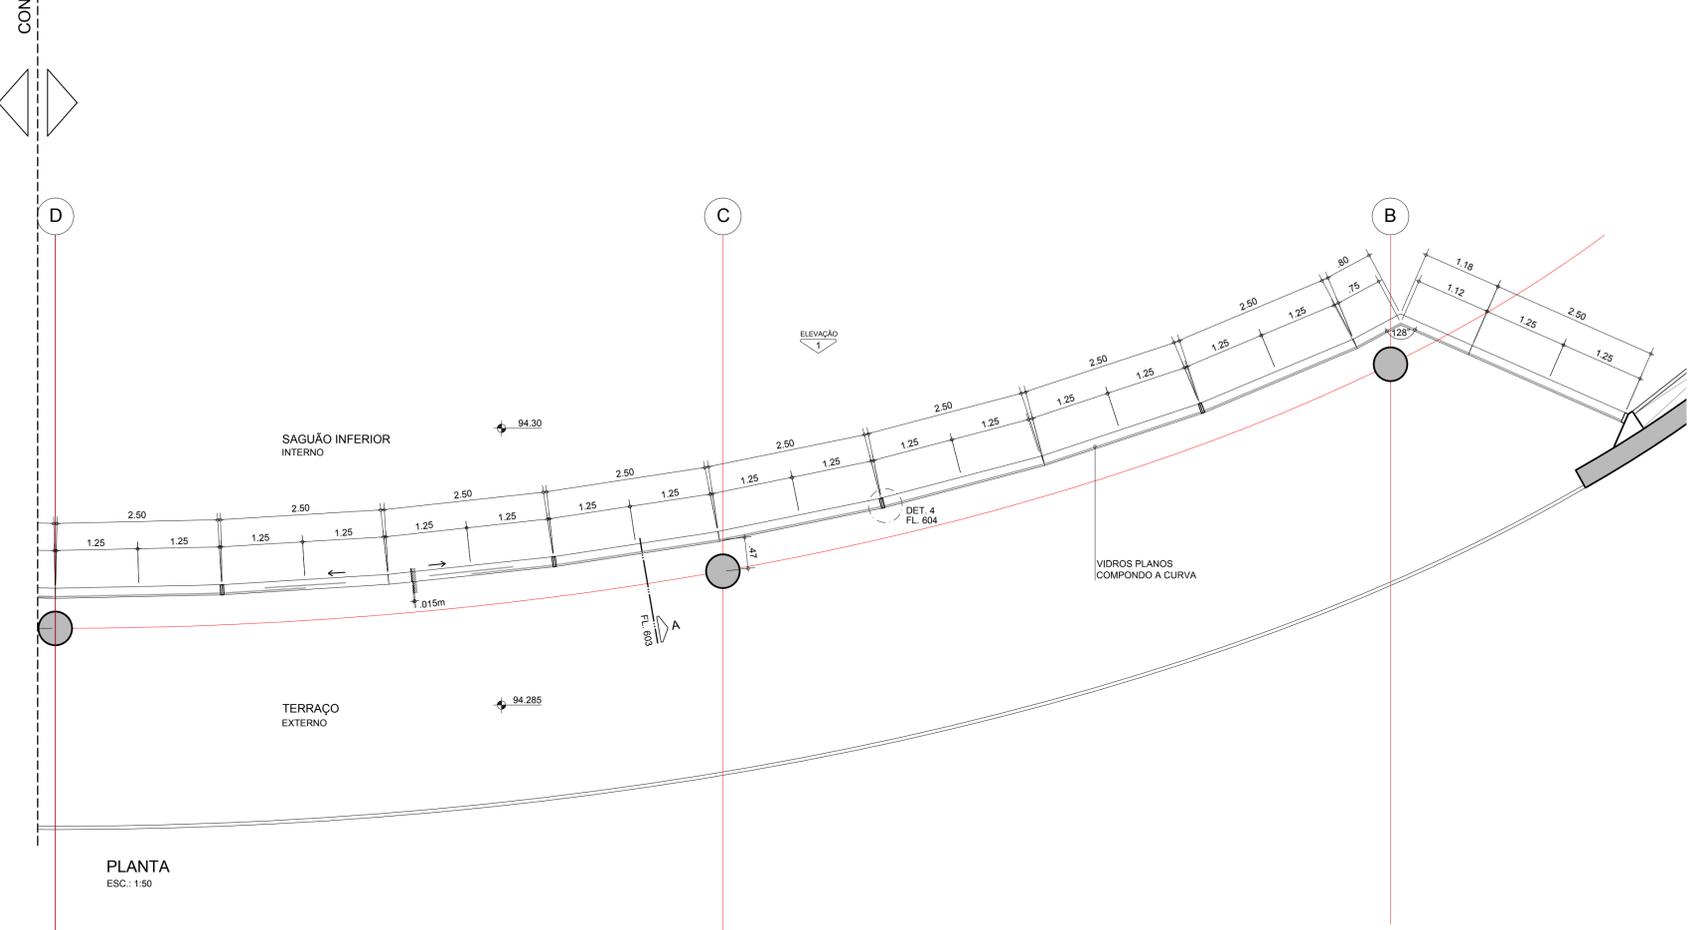



**CF15**  
CAIXILHO DE ALUMÍNIO  
ESPECIFICAÇÕES:

QUANTIDADE TOTAL: 01 UNIDADE  
QUANTIDADE POR AMBIENTE:


PAVIMENTO	AMBIENTE	QUANTID.	FOLHA Nº
- PAV. AQUÁRIO NÍVEL 94.30	SAGUÃO INFERIOR / TERRAÇO	1	114

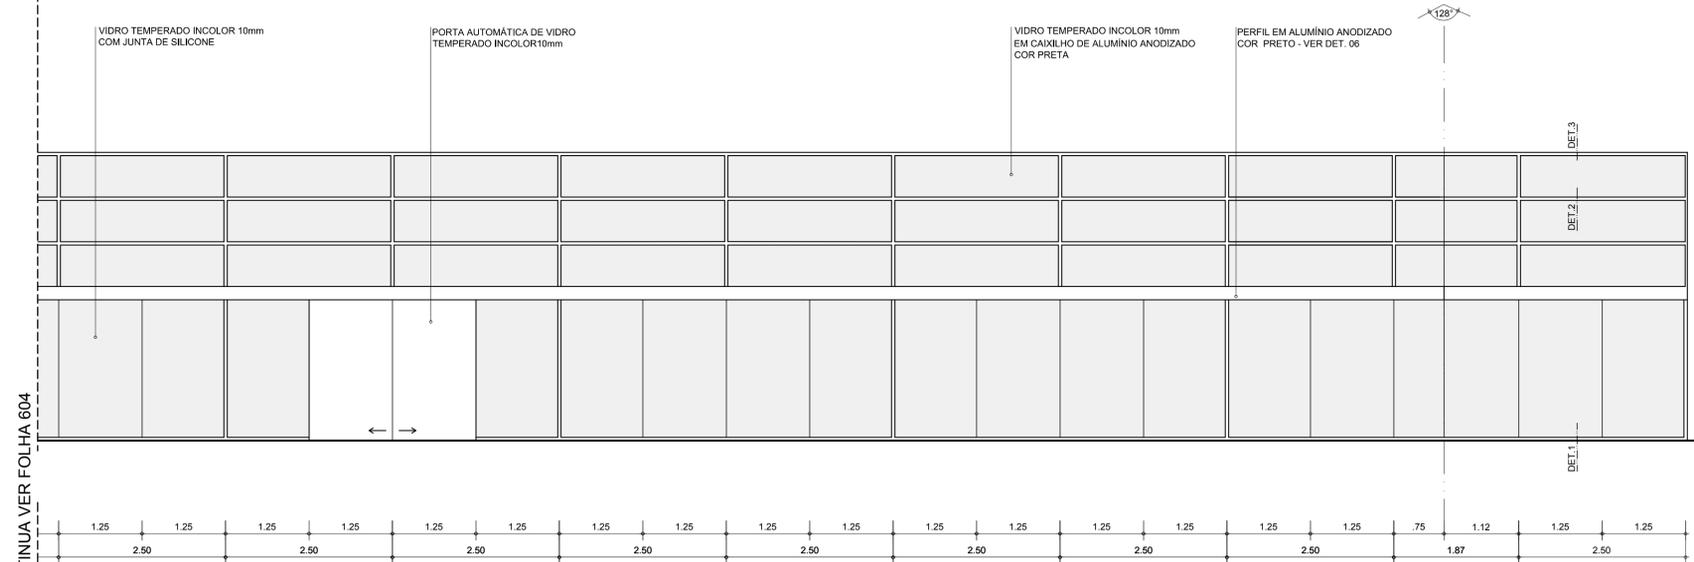


PLANTA  
ESC.: 1:50

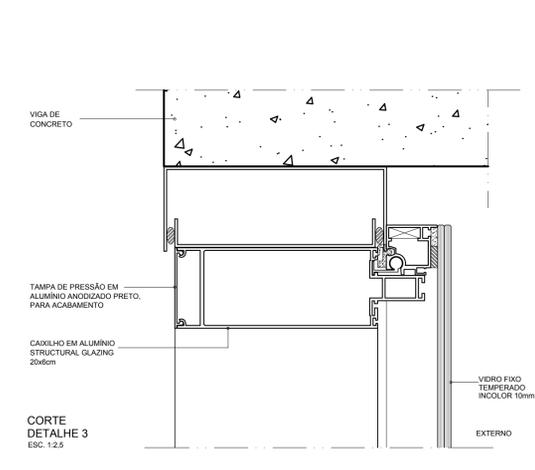


CORTE  
DETALHE 3  
ESC. 1:2.5

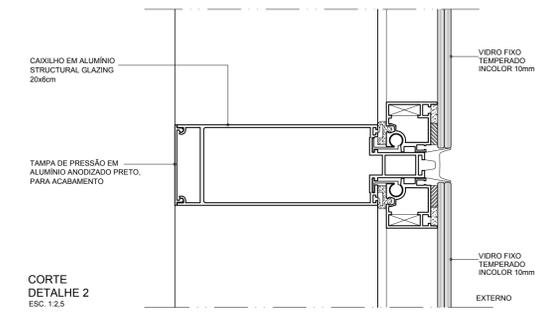

CORTE  
DETALHE 2  
ESC. 1:2.5

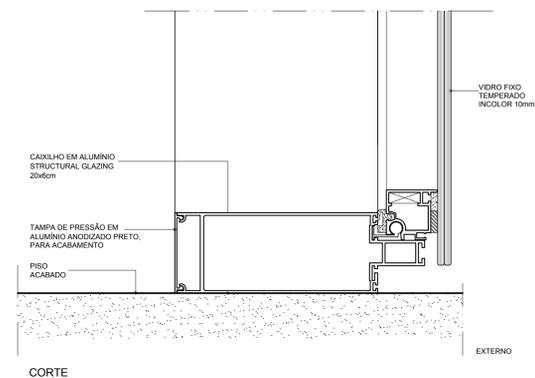

CORTE  
DETALHE 1  
ESC. 1:2.5

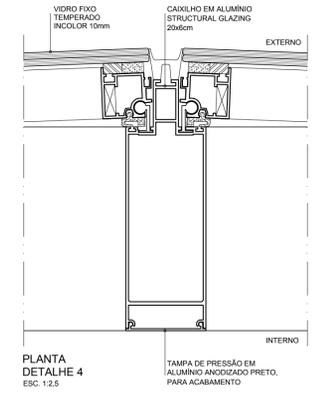

PLANTA  
DETALHE 4  
ESC. 1:2.5

**ESPECIFICAÇÕES**  
LINHA PELE DE VIDRO II STRUCTURAL GLAZING, COM SILICONE ESTRUTURAL DOW CORNING 995. PAREDES DOS MONTANTES ESPESSURA SUPERIOR A 1,8mm LIGA 603 T6. PERFIL DE ALUMÍNIO ANODIZADO PRETO FOSCO REF. "PRODEC" 3005 COM CAMADA ANÓDICA MÍNIMA DE 14 MICRONS. VIDRO FIXO TEMPERADO INCOLOR 10mm

**NOTAS:**  
AS INFORMAÇÕES DESTE DESENHO FIXAM AS CARACTERÍSTICAS QUE OS COMPONENTES OU PRODUTOS DEVEM TER. OS DESENHOS DE FABRICAÇÃO DEVERÃO SER APROVADOS PELO CLIENTE E PELA ROAU ANTES DA EXECUÇÃO. O BOM DESEMPENHO DO CONJUNTO FABRICADO É DE EXCLUSIVA RESPONSABILIDADE DO FORNECEDOR. OS DESENHOS EM ESCALAS MAIORES PREVALEM SOBRE OS DESENHOS DE ESCALAS MENORES.

VERIFICAR MEDIDAS NA OBRA

REVISÃO	DATA	DESCRIÇÃO
03	15/12/2015	ATUALIZAÇÃO DO PROJETO CONFORME ANDAMENTO DA OBRA ATÉ DEZEMBRO/2015
02	28/02/2014	ATUALIZAÇÃO CONFORME CADERNO 6
01	24/10/12	INCLUSÃO DOS DETALHES / ESPECIFICAÇÕES

**AGÊNCIA ESTADUAL DE GESTÃO DE EMPREENDIMENTOS**  
SECRETARIA DE ESTADO DE OBRAS PÚBLICAS E DE TRANSPORTES

OBRA: **CENTRO DE PESQUISA E DE REABILITAÇÃO DA ICTIOFAUNA PANTANEIRA E AQUÁRIO** EXECUTIVO

LOCAL: **CAMPO GRANDE**  
AV. AFONSO PENA - PARQUE DAS NAÇÕES INDÍGENAS

QUADRO DE ÁREAS:  
ÁREA CONSTRUÍDA=18.635,90 m²  
ÁREA TERRENO=1.190.000,00 m²

AUTOR DO PROJETO: **Ruy Ohtake** (arquitetura e urbanismo)  
PROPRIETÁRIO: ARQ. RUY OHTAKE (0402819-2)

RESPONSÁVEL TÉCNICO P/ EXECUÇÃO DA OBRA: **GOVERNO DO ESTADO DE MATO GROSSO DO SUL** (16.222.357/0001-28)

TÍTULO: **PAVIMENTO TÉRREO**  
CF15 - CAIXILHO DE ALUMÍNIO

FOLHA: **604-3**

ESCALA: 1:50 DATA: FEVEREIRO/2010 REVISÃO: DEZEMBRO/2015 DESENHO: RP