


VT3


VIDRO TEMPERADO

ESPECIFICAÇÕES:
 PERFIL DE ALUMÍNIO ANODIZADO PRETO FOSCO REF. "PRODEC" 3005
 LINHA 25 COM CAMADA ANÓDICA MÍNIMA DE 14 MICRONS
 VIDRO FIXO TEMPERADO INCOLOR 8mm
 QUANTIDADE TOTAL: 01 UNIDADE
 QUANTIDADE POR AMBIENTE:

PAVIMENTO	AMBIENTE	QUANT.	FOLHA Nº
-PAV. TÉCNICO NÍVEL 90,95	AMBULATÓRIO VETERINÁRIO	1	118

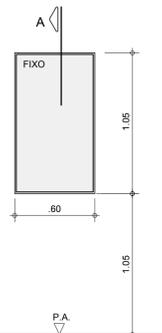

ELEVAÇÃO 1 - VT3
ESCALA 1:25

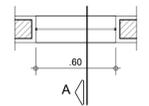


PLANTA - VT3
ESCALA 1:25

VT4


VIDRO TEMPERADO

ESPECIFICAÇÕES:
 PERFIL DE ALUMÍNIO ANODIZADO PRETO FOSCO REF. "PRODEC" 3005
 LINHA 25 COM CAMADA ANÓDICA MÍNIMA DE 14 MICRONS
 VIDRO FIXO TEMPERADO INCOLOR 8mm
 QUANTIDADE TOTAL: 03 UNIDADES
 QUANTIDADE POR AMBIENTE:


PAVIMENTO	AMBIENTE	QUANT.	FOLHA Nº
-PAV. TÉCNICO NÍVEL 90,95	CIRURGIA	2	118
	NECROPSIA	1	118

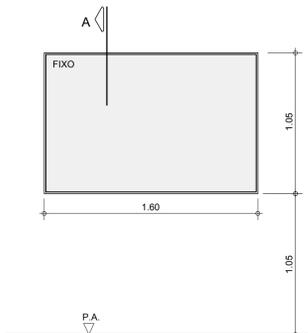

ELEVAÇÃO 1 - VT4
ESCALA 1:25

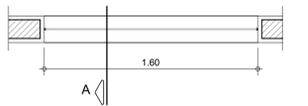

PLANTA - VT4
ESCALA 1:25

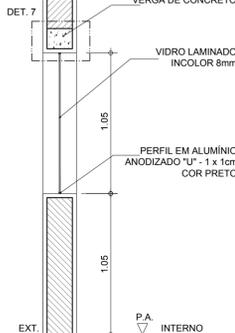


SEÇÃO A - VT4 e VT5
ESCALA 1:25

CF18


CAIXILHO DE ALUMÍNIO

ESPECIFICAÇÕES:
 PERFIL DE ALUMÍNIO ANODIZADO PRETO FOSCO REF. "PRODEC" 3005 LINHA 42 COM CAMADA ANÓDICA MÍNIMA DE 14 MICRONS
 VIDRO TEMPERADO INCOLOR 6mm
 QUANTIDADE TOTAL: 01 UNIDADE
 QUANTIDADE POR AMBIENTE:


PAVIMENTO	AMBIENTE	QUANT.	FOLHA Nº
-PAV. INFRA NÍVEL 85,35	ESCR. DE MANUTENÇÃO	1	122

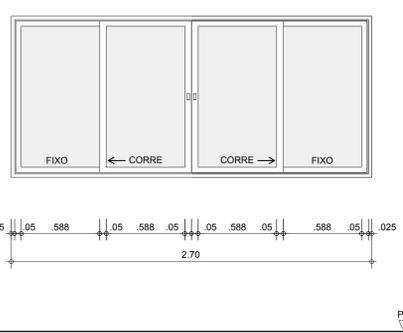

ELEVAÇÃO 1
ESCALA 1:25

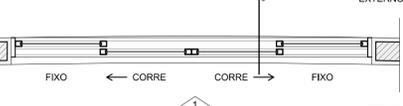

PLANTA
ESCALA 1:25

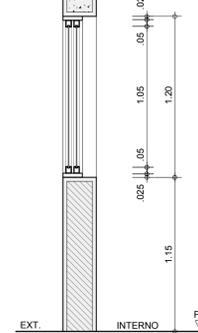


SEÇÃO A
ESCALA 1:25

CF 19

CAIXILHO EM ALUMÍNIO ANODIZADO COR PRETO


VIDRO FIXO TEMPERADO INCOLOR 10mm

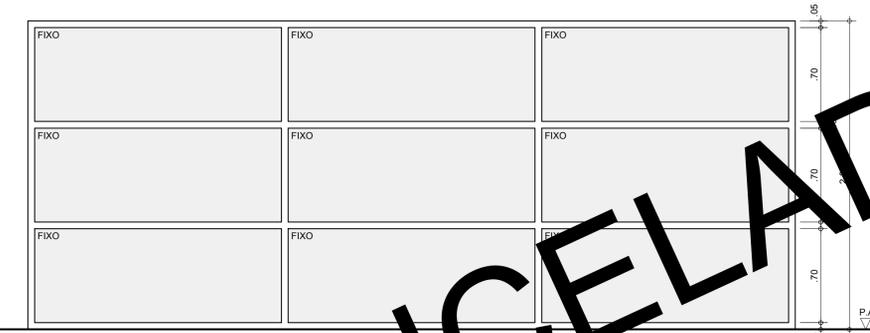

ELEVAÇÃO 1
ESCALA 1:25



PLANTA
ESCALA 1:25

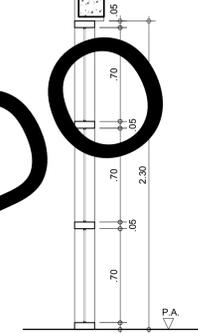

SEÇÃO A
ESCALA 1:25


CANCELADO

VL6

VIDRO LAMINADO

ESPECIFICAÇÕES:
 PERFIL DE ALUMÍNIO ANODIZADO PRETO FOSCO REF. "PRODEC" 3005 LINHA 25 COM CAMADA ANÓDICA MÍNIMA DE 14 MICRONS
 VIDRO LAMINADO LEITOSO 8mm
 QUANTIDADE TOTAL: 01 UNIDADE
 QUANTIDADE POR AMBIENTE:

PAVIMENTO	AMBIENTE	QUANT.	FOLHA Nº
-PAV. AQUÁRIO NÍVEL 84,30	SALA 4 SEGURANÇA	1	114

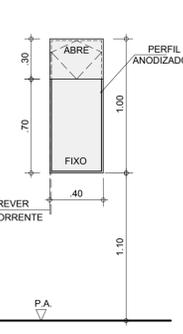

ELEVAÇÃO 1 - VL6
ESCALA 1:25




PLANTA - VL6
ESCALA 1:25

VL5


VIDRO LAMINADO

ESPECIFICAÇÕES:
 PERFIL DE ALUMÍNIO ANODIZADO PRETO FOSCO REF. "PRODEC" 3005 LINHA 42 COM CAMADA ANÓDICA MÍNIMA DE 14 MICRONS
 VIDRO LAMINADO INCOLOR 10mm
 QUANTIDADE TOTAL: 01 UNIDADE
 QUANTIDADE POR AMBIENTE:


PAVIMENTO	AMBIENTE	QUANT.	FOLHA Nº
-PAV. AQUÁRIO NÍVEL 84,30	SALA SEGURANÇA	1	114

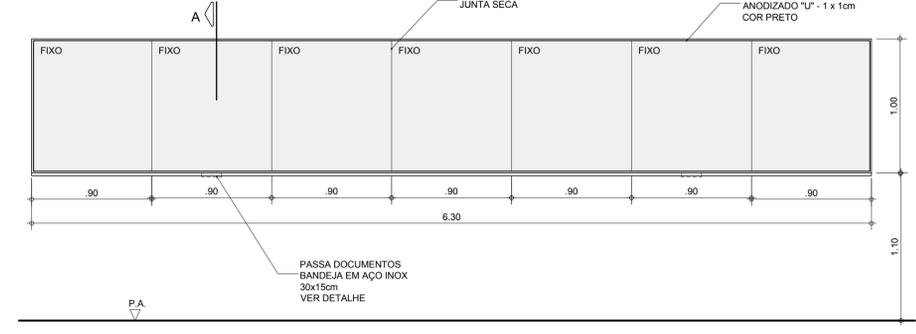


ELEVAÇÃO 1 - VL5
ESCALA 1:25

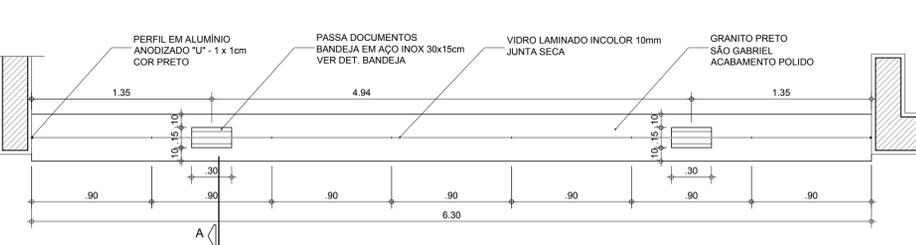


PLANTA - VL5
ESCALA 1:25

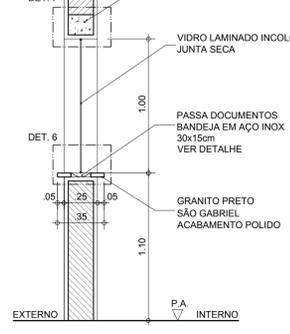


SEÇÃO A - VL5
ESCALA 1:25

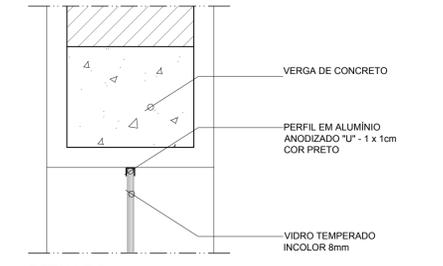

DETALHE 7
ESC. 1:5

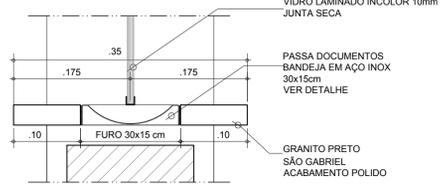

DETALHE 6
ESC. 1:5

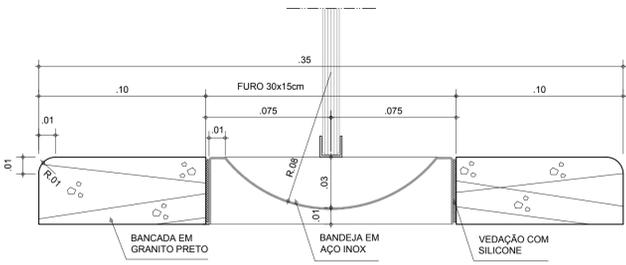

DETALHE BANDEJA
ESC. 1:2

ESPECIFICAÇÕES
 PERFIL DE ALUMÍNIO LINHA 42
 ACABAMENTO ANODIZADO COR PRETO

NOTAS:
 AS INFORMAÇÕES DESTE DESENHO FIXAM AS CARACTERÍSTICAS QUE OS COMPONENTES OU PRODUTOS DEVEM TER.
 OS DESENHOS DE FABRICAÇÃO DEVERÃO SER APROVADOS PELO CLIENTE E PELA ROAU ANTES DA EXECUÇÃO.
 O BOM DESEMPENHO DO CONJUNTO FABRICADO É DE EXCLUSIVA RESPONSABILIDADE DO FORNECEDOR.
 OS DESENHOS EM ESCALAS MAIORES PREVALEM SOBRE OS DESENHOS DE ESCALAS MENORES.

VERIFICAR MEDIDAS NA OBRA

REVISÃO	DATA	DESCRIÇÃO
04	15/12/2015	ATUALIZAÇÃO DO PROJETO CONFORME ANDAMENTO DA OBRA ATÉ DEZEMBRO/2015
03	28/02/2014	ATUALIZAÇÃO CONFORME CADERNO Nº6
02	09/10/13	SUBSTITUIÇÃO DE CAIXILHO POR VIDRO TEMPERADO
01	24/10/12	CANCELADO CF 19 / INCLUSÃO DE DETALHES / ESPECIFICAÇÕES

AGÊNCIA ESTADUAL DE GESTÃO DE EMPREENDIMENTOS
SECRETARIA DE ESTADO DE OBRAS PÚBLICAS E DE TRANSPORTES

OBRA: **CENTRO DE PESQUISA E DE REABILITAÇÃO DA ICTIOFAUNA PANTANEIRA E AQUÁRIO**

LOCAL: **CAMPO GRANDE**
 AV. AFONSO PENA - PARQUE DAS NAÇÕES INDÍGENAS

QUADRO DE ÁREAS:
 ÁREA CONSTRUÍDA=18.635,90 m²
 ÁREA TERRENO=1.190.000,00 m²

AUTOR DO PROJETO: **Ruy Ohtake**
 arquitetura e urbanismo

PROPRIETÁRIO: **GOVERNO DO ESTADO DE MATO GROSSO DO SUL**

TÍTULO: **CF 18 - CF 19 - CAIXILHOS DE ALUMÍNIO**
VL05 - VL06 - VT01 - VT02 - VIDROS

ESCALA: 1:25 DATA: FEVEREIRO/2010 REVISÃO: DEZEMBRO/2015 DESENHO: DI

609-4