




Ruy Ohtake arquitetura e urbanismo

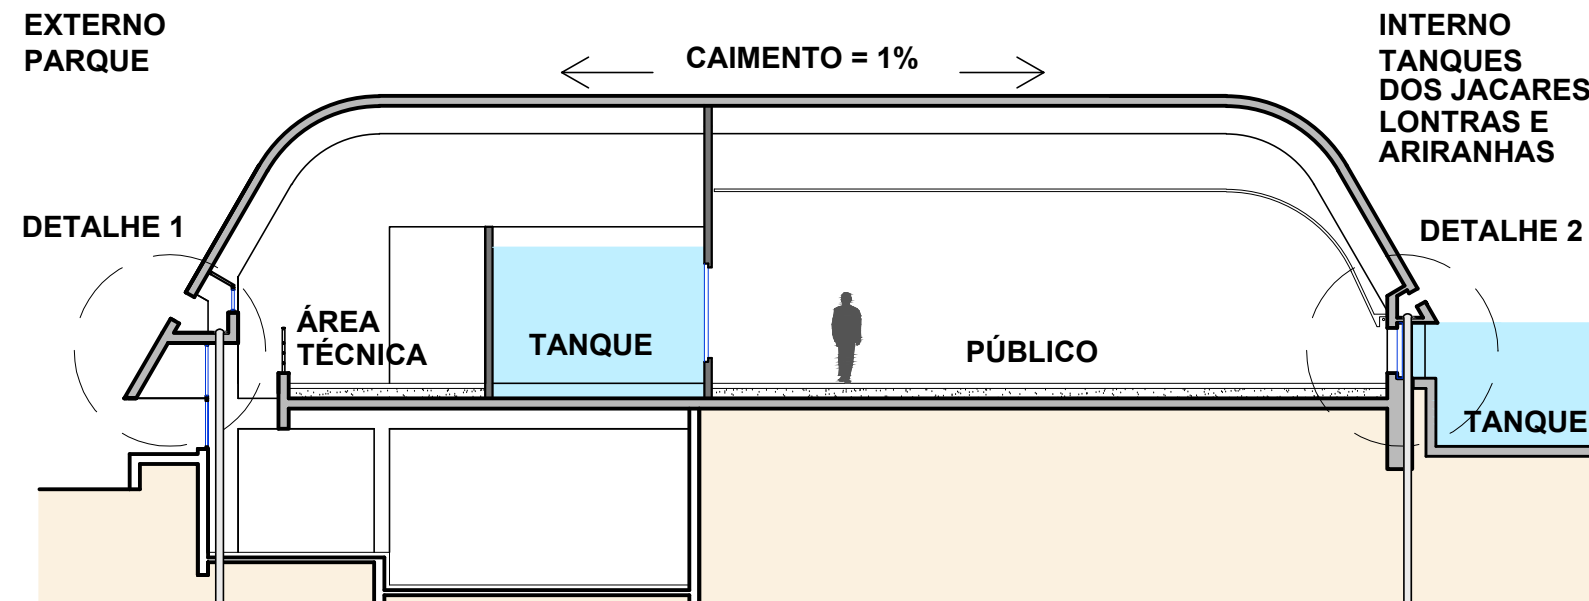

DESENHO ATUAL
CORTE - PAVIMENTO DOS AQUÁRIOS
1:150

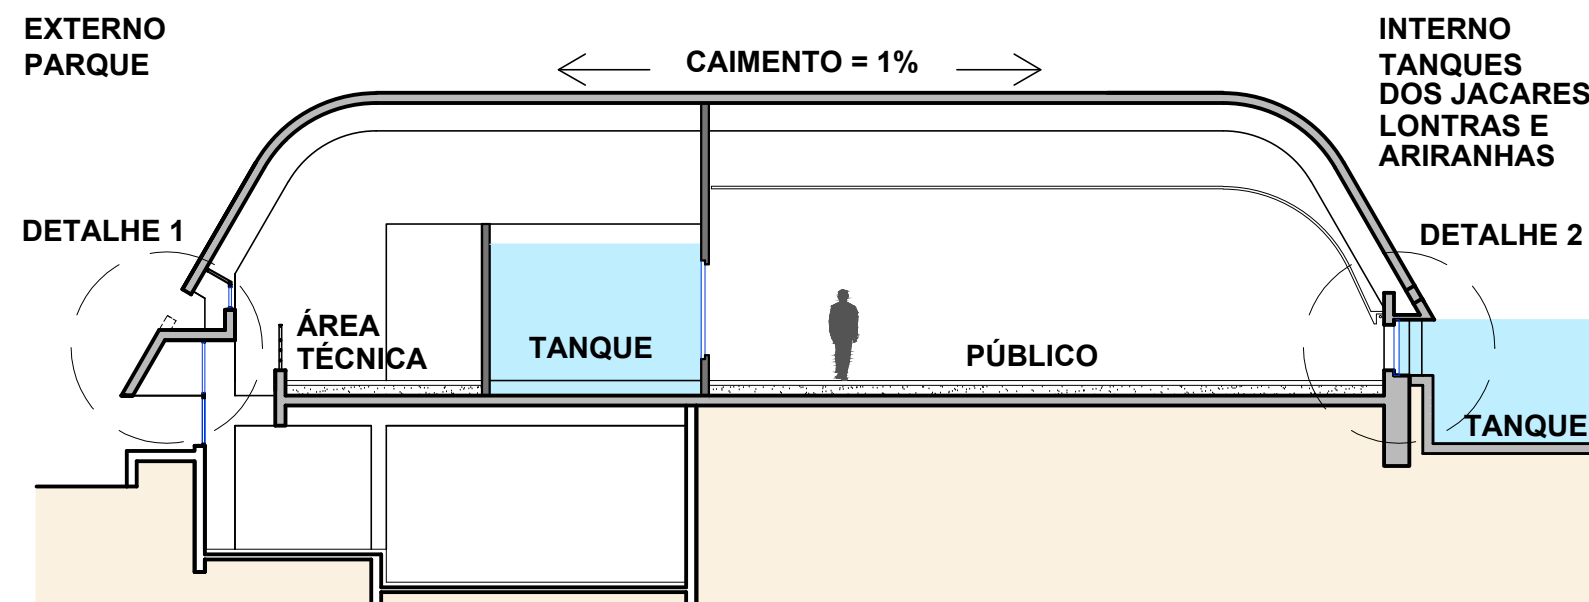


SITUAÇÃO PRETENDIDA
CORTE - PAVIMENTO DOS AQUÁRIOS
1:150

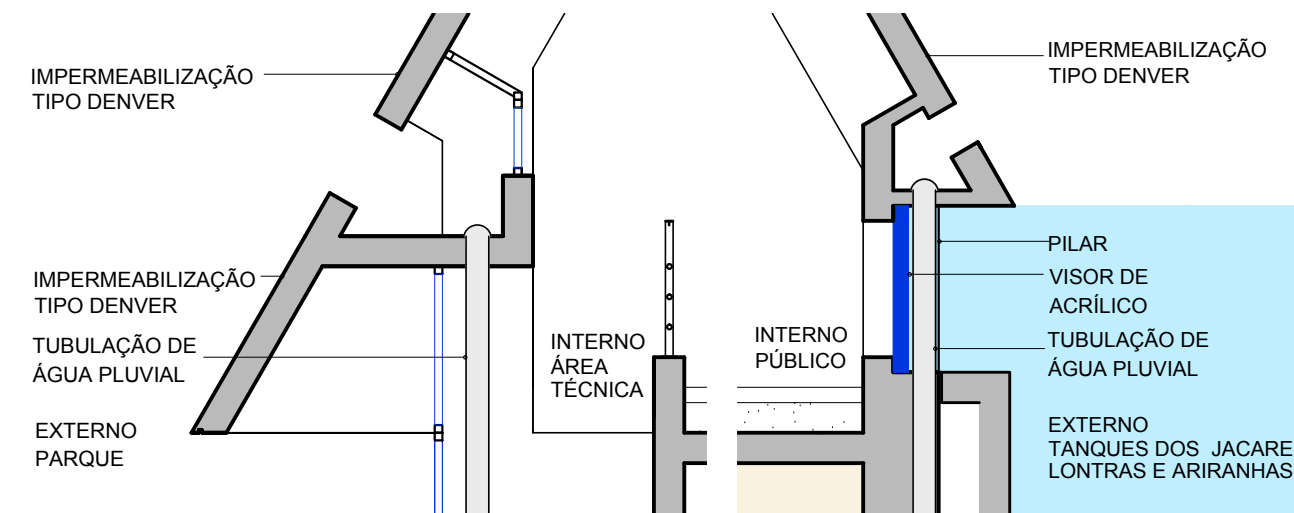

DESENHO ATUAL
DETALHE 1
1:50

DESENHO ATUAL
DETALHE 2
1:50

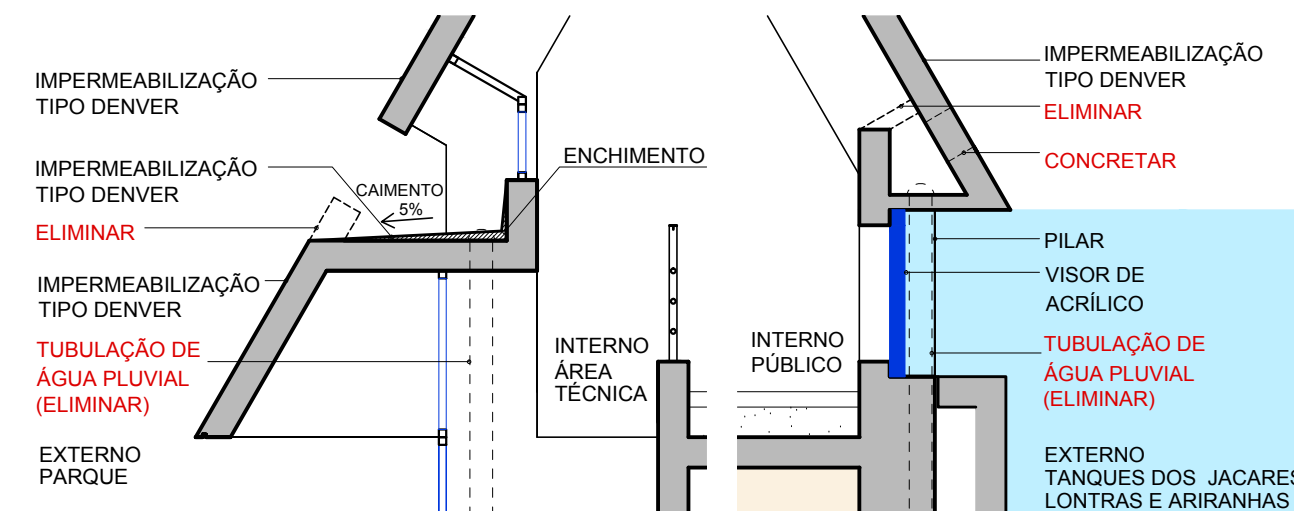

SITUAÇÃO PRETENDIDA
DETALHE 1
1:50

SITUAÇÃO PRETENDIDA
DETALHE 2
1:50

AQUÁRIO DO PANTANAL

Governo do Estado do Mato Grosso do Sul

CROQUIS - PAV. AQUÁRIO


LAJE DE COBERTURA

1:150

Jun/2012

folha 1002

Ruy Ohtake arquitetura e urbanismo

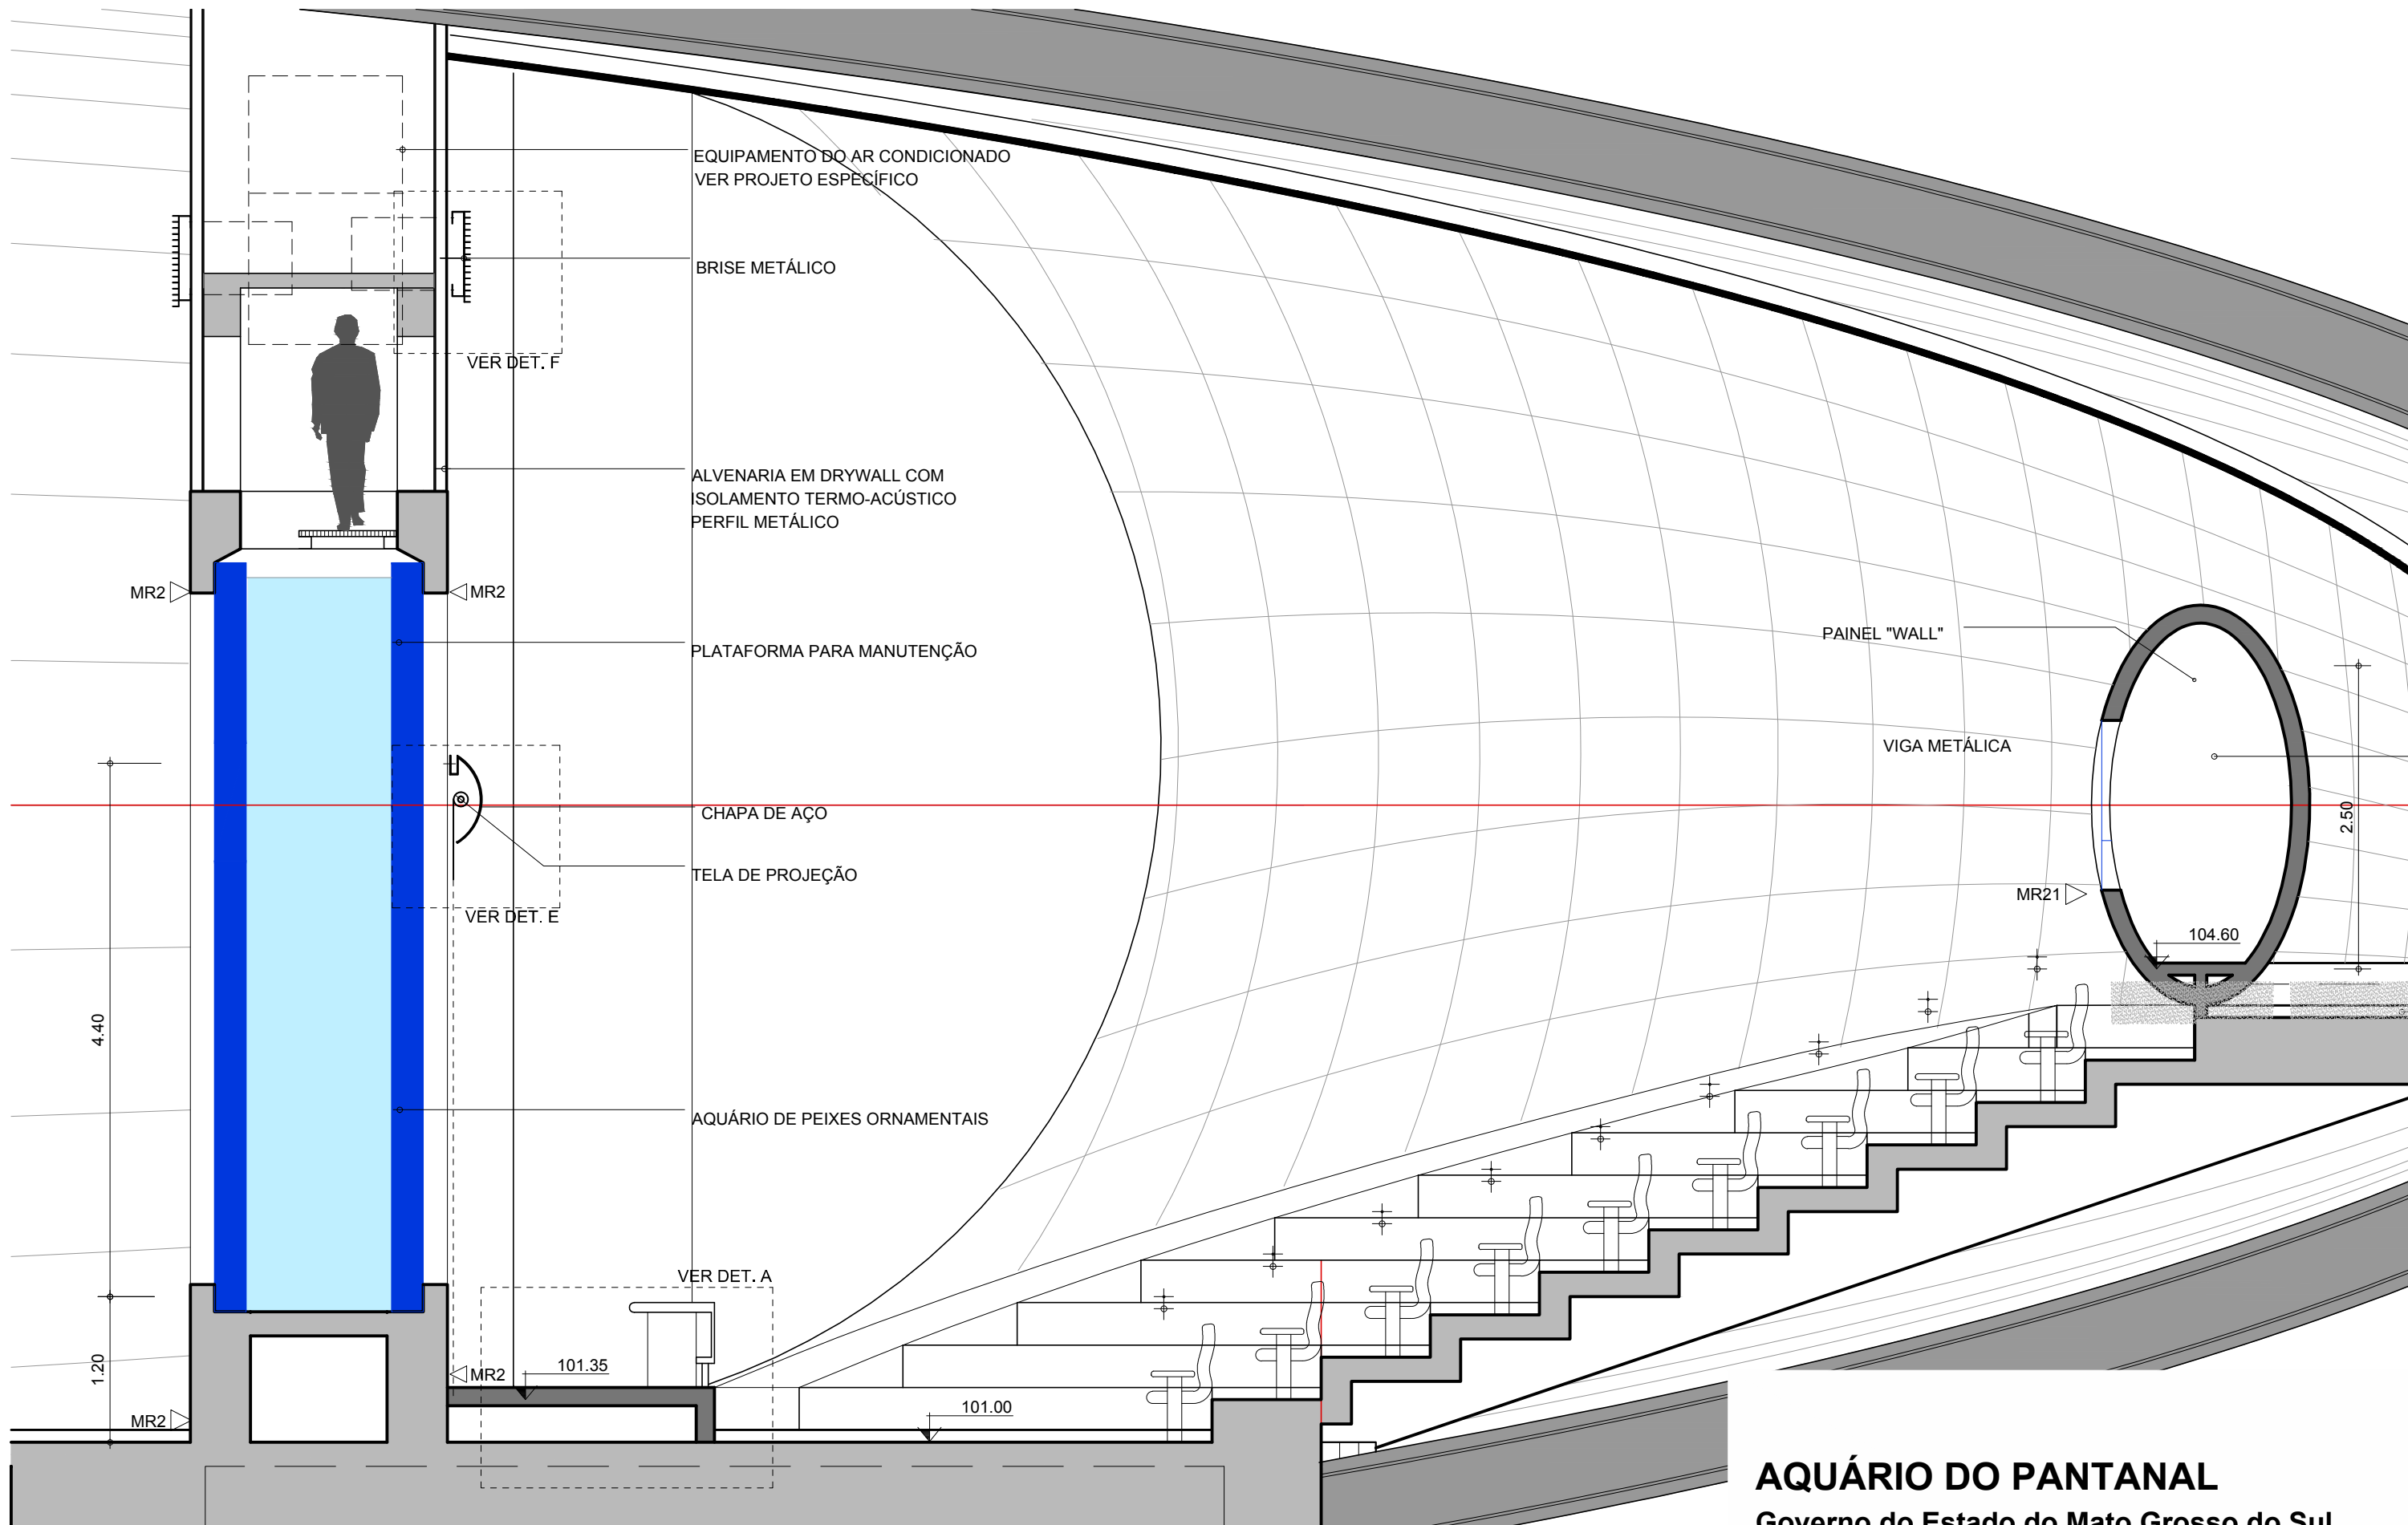

CORTE A
ESC.: 1:50

AQUÁRIO DO PANTANAL

Governo do Estado do Mato Grosso do Sul


CROQUIS - PAV. TÉREO
AQUÁRIO AUDITÓRIO

1:50

Jun/2012

folha 1005

Ruy Ohtake arquitetura e urbanismo

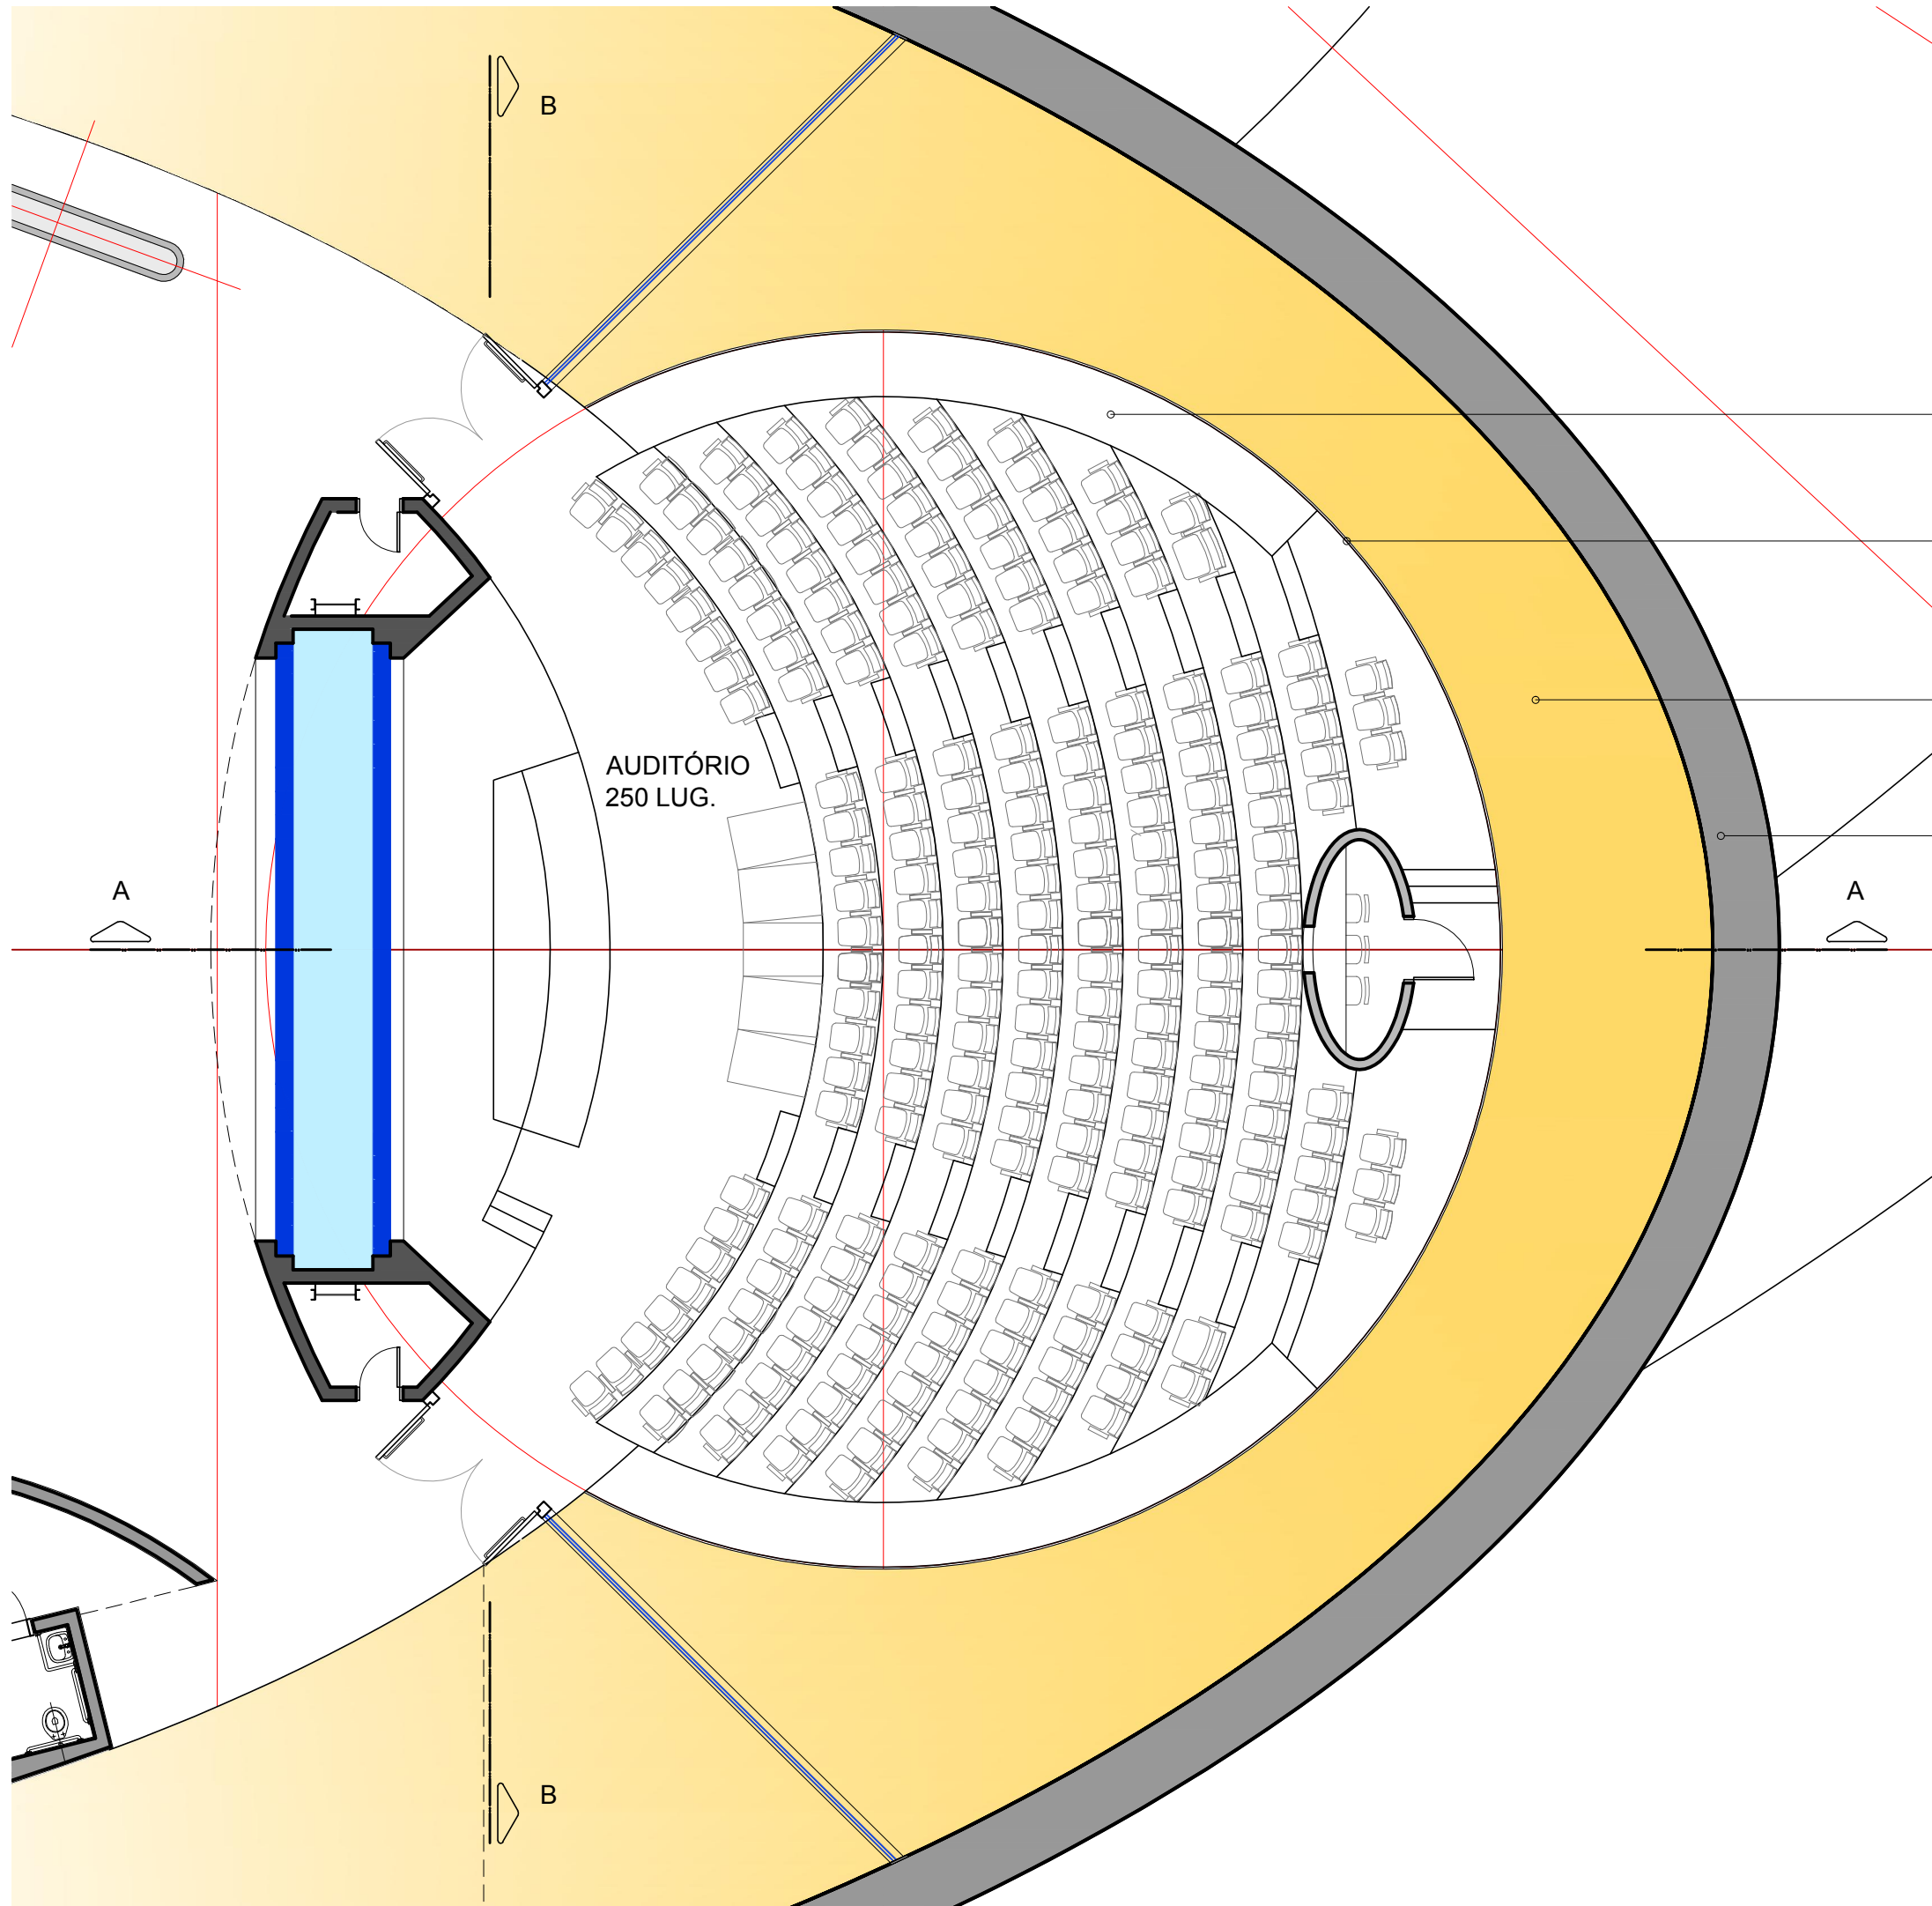

ESTRUTURA DE CONCRETO

ENCONTRO DO FORRO
COM O CONCRETO

FORRO DE MADEIRA

ESTRUTURA METÁLICA

AQUÁRIO DO PANTANAL

Governo do Estado do Mato Grosso do Sul

CROQUIS - PAV. TÉREO


PLANTA DO AUDITÓRIO

1:100

Jul/2012


folha 1007

Ruy Ohtake arquitetura e urbanismo

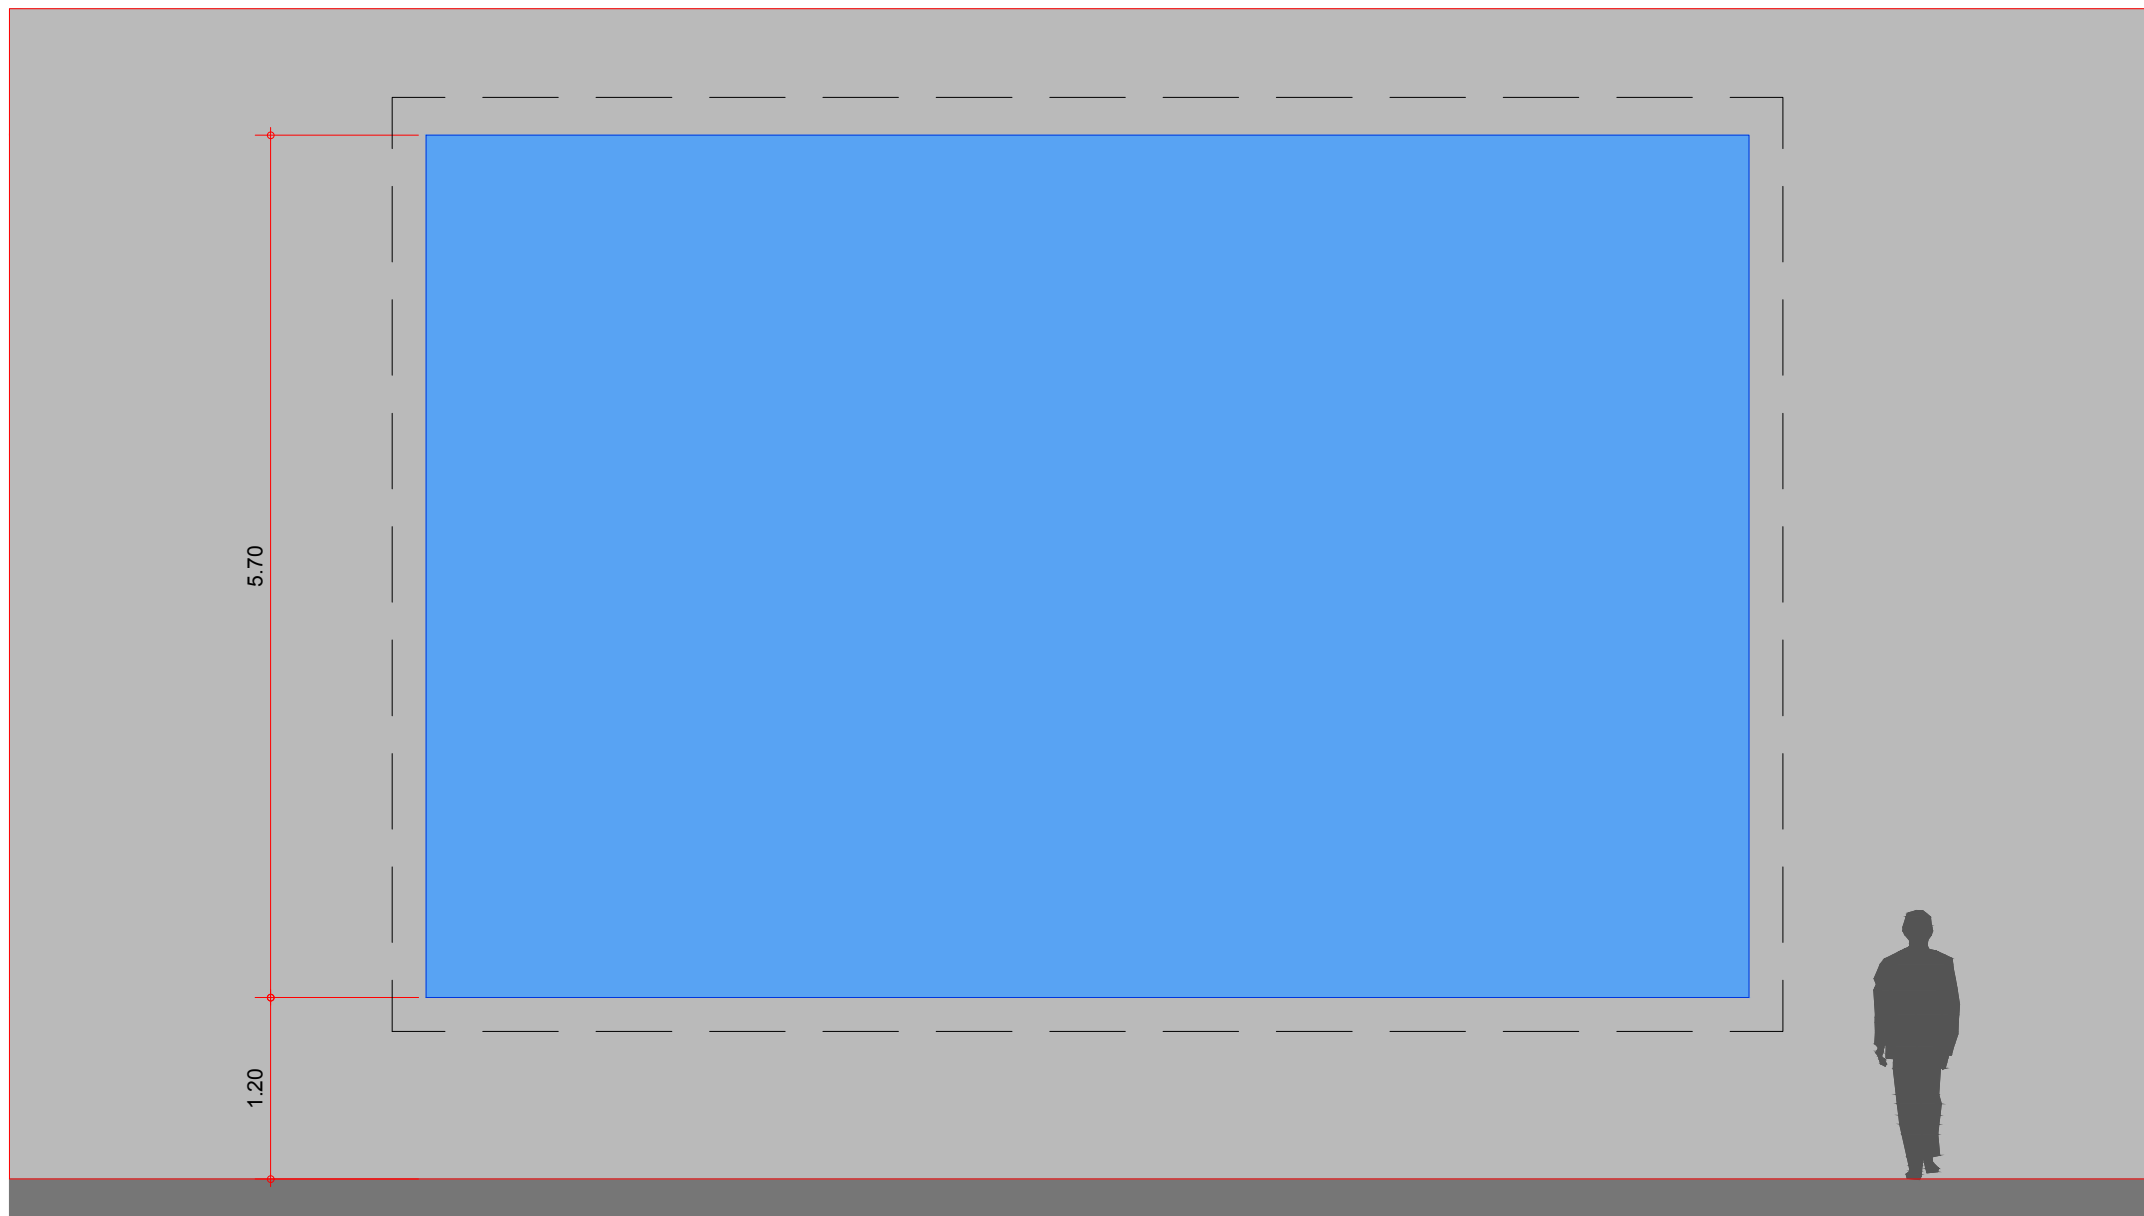


ELEVAÇÃO EXTERNA AQUÁRIO 20 - AUDITÓRIO

1:50

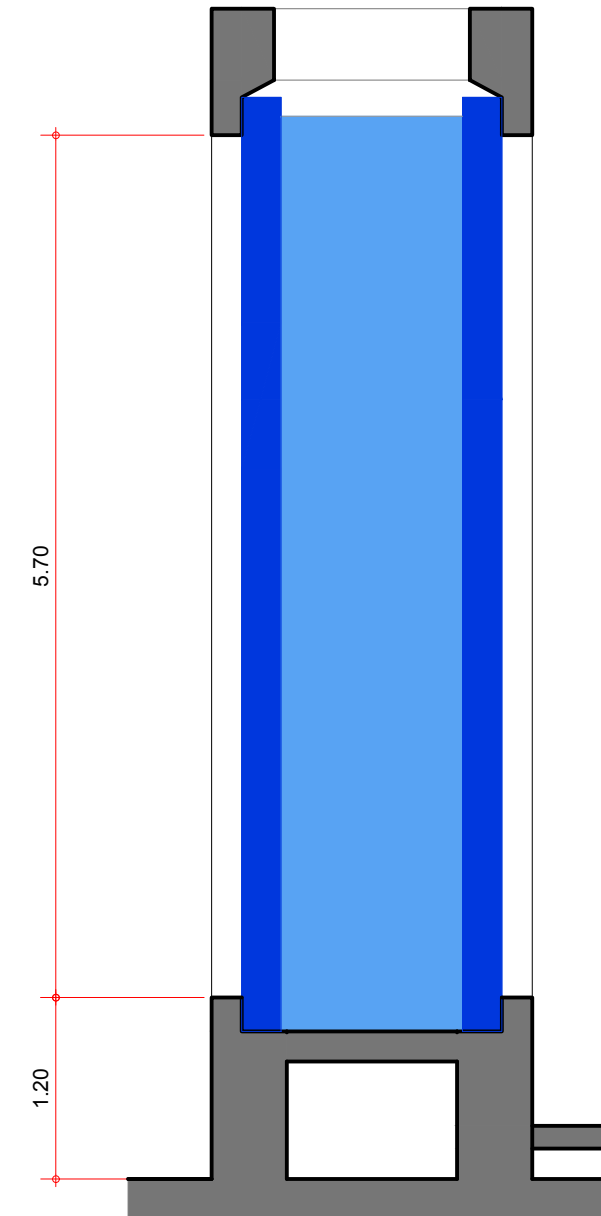

SEÇÃO A AQUÁRIO 20 - AUDITÓRIO

1:50

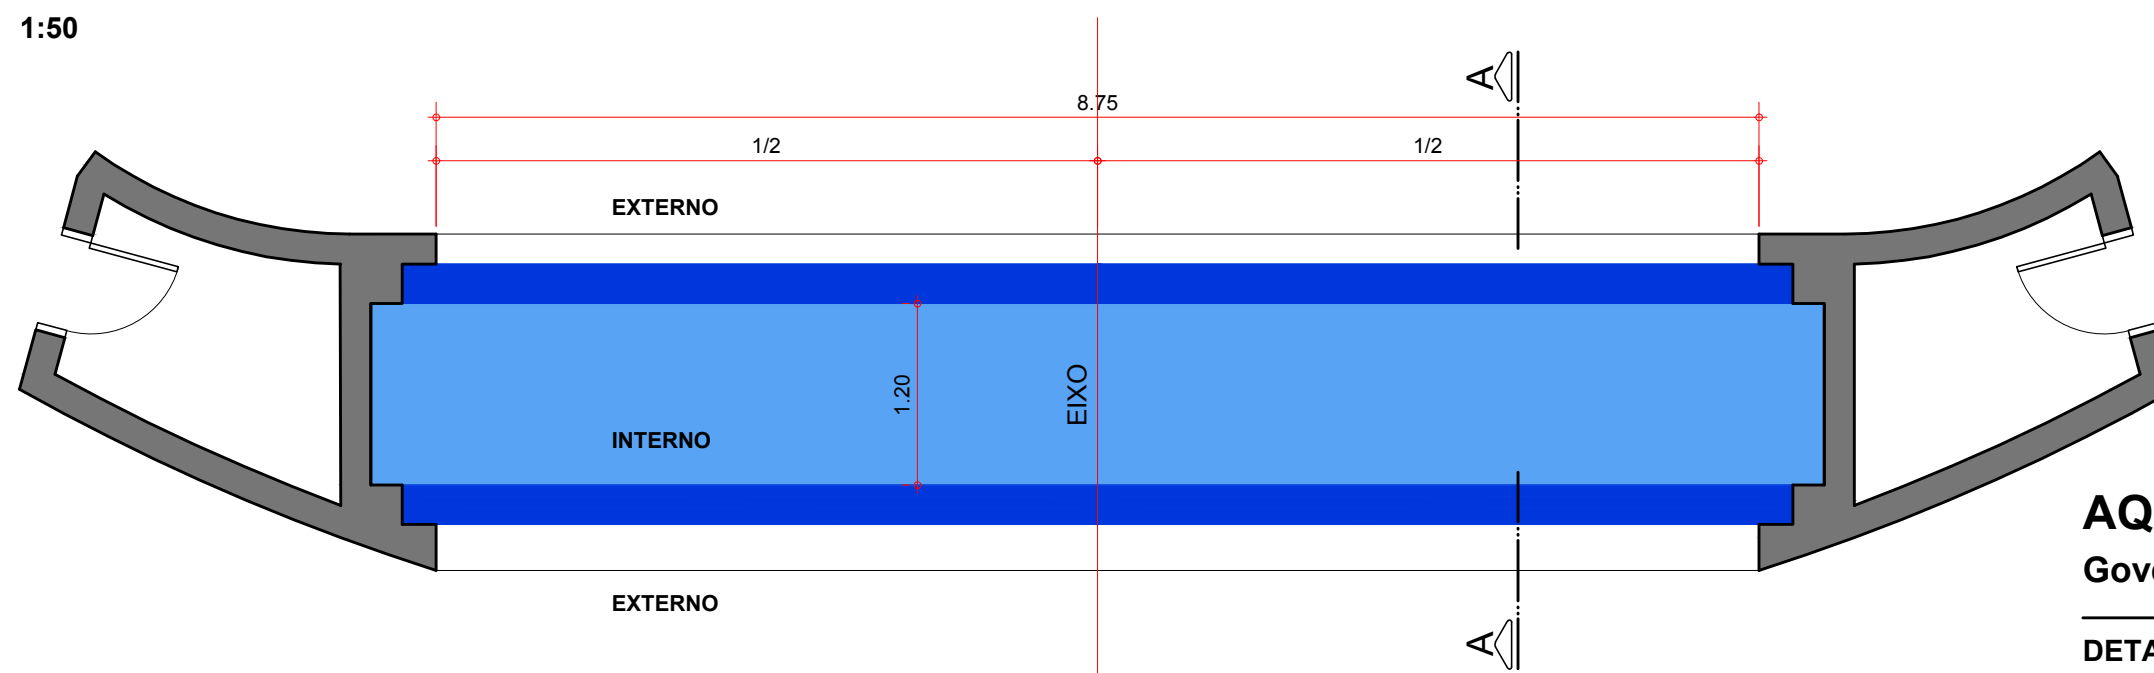

PLANTA AQUÁRIO 20 - AUDITÓRIO

1:50

AQUÁRIO DO PANTANAL

Governo do Estado do Mato Grosso do Sul

DETALHE - TANQUE 20 AUDITÓRIO

1:50


Jul/2012

folha 1012

Ruy Ohtake arquitetura e urbanismo

[illegible]



Ruy Ohtake arquitectura e urbanismo

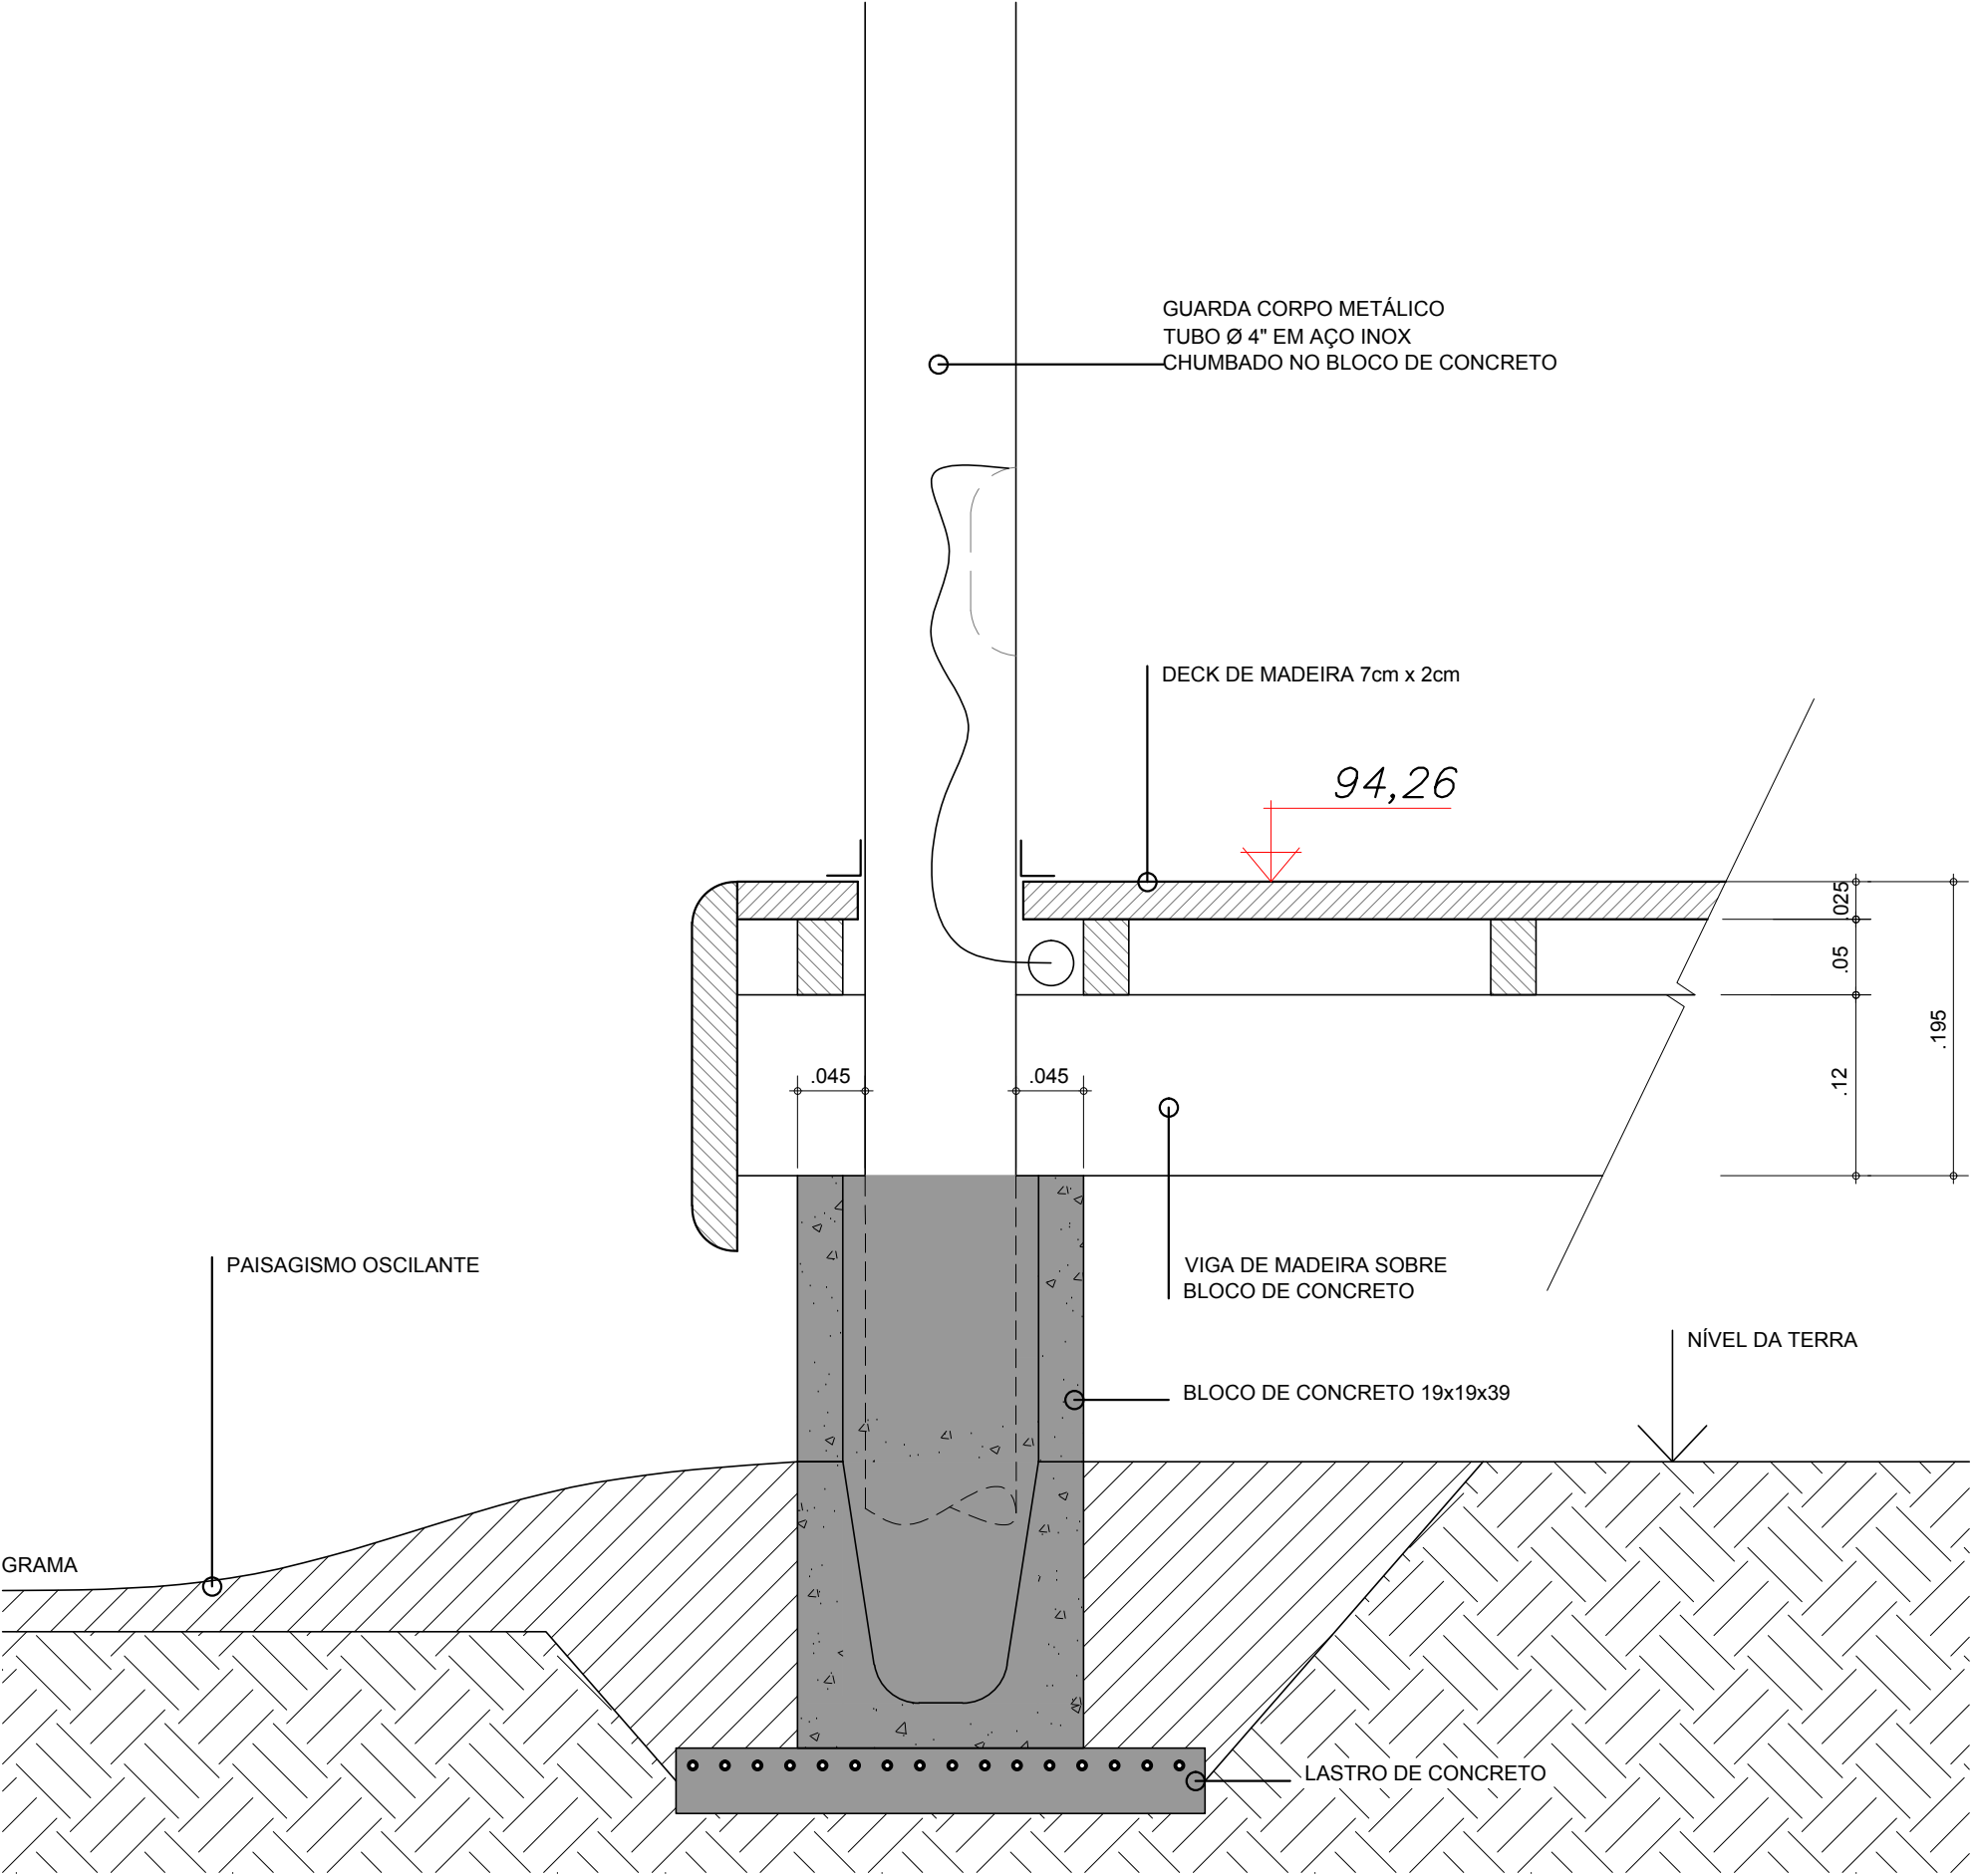

DETALHE
ESCALA 1:5

AQUÁRIO DO PANTANAL
Governo do Estado do Mato Grosso do Sul

DETALHE DO DECK JUNTO AO PISO

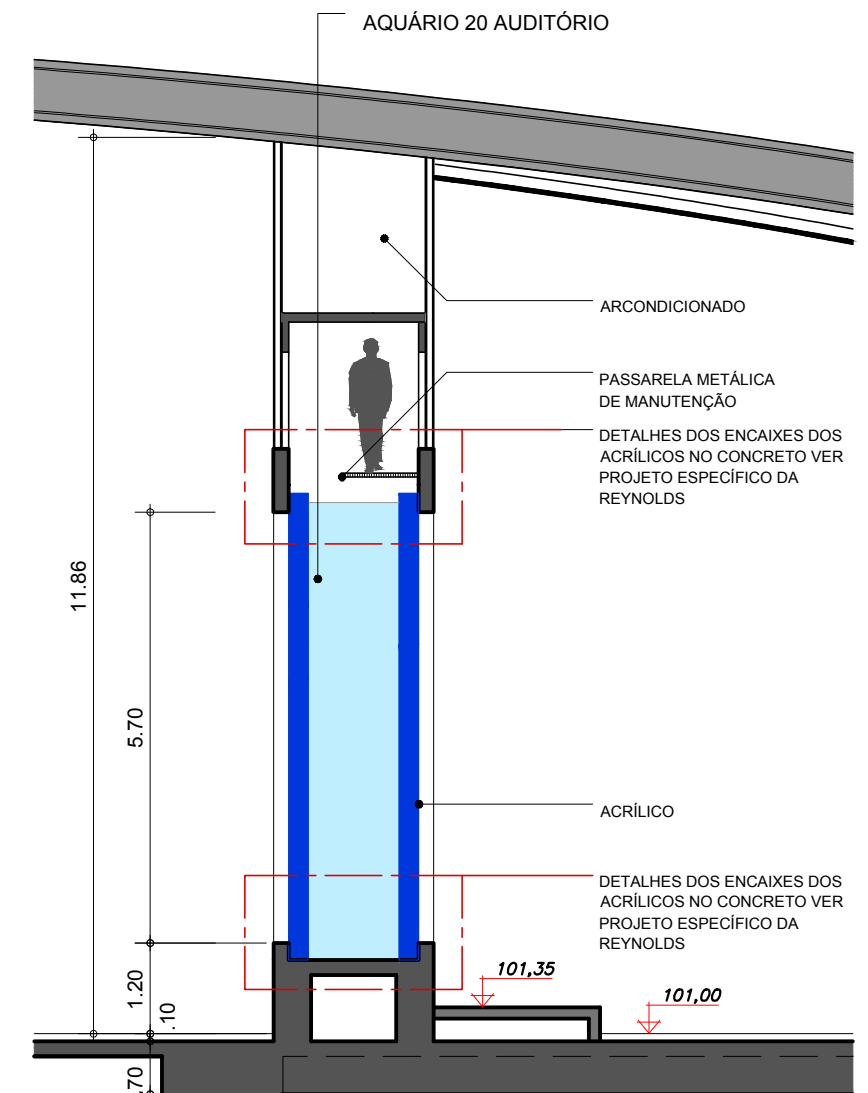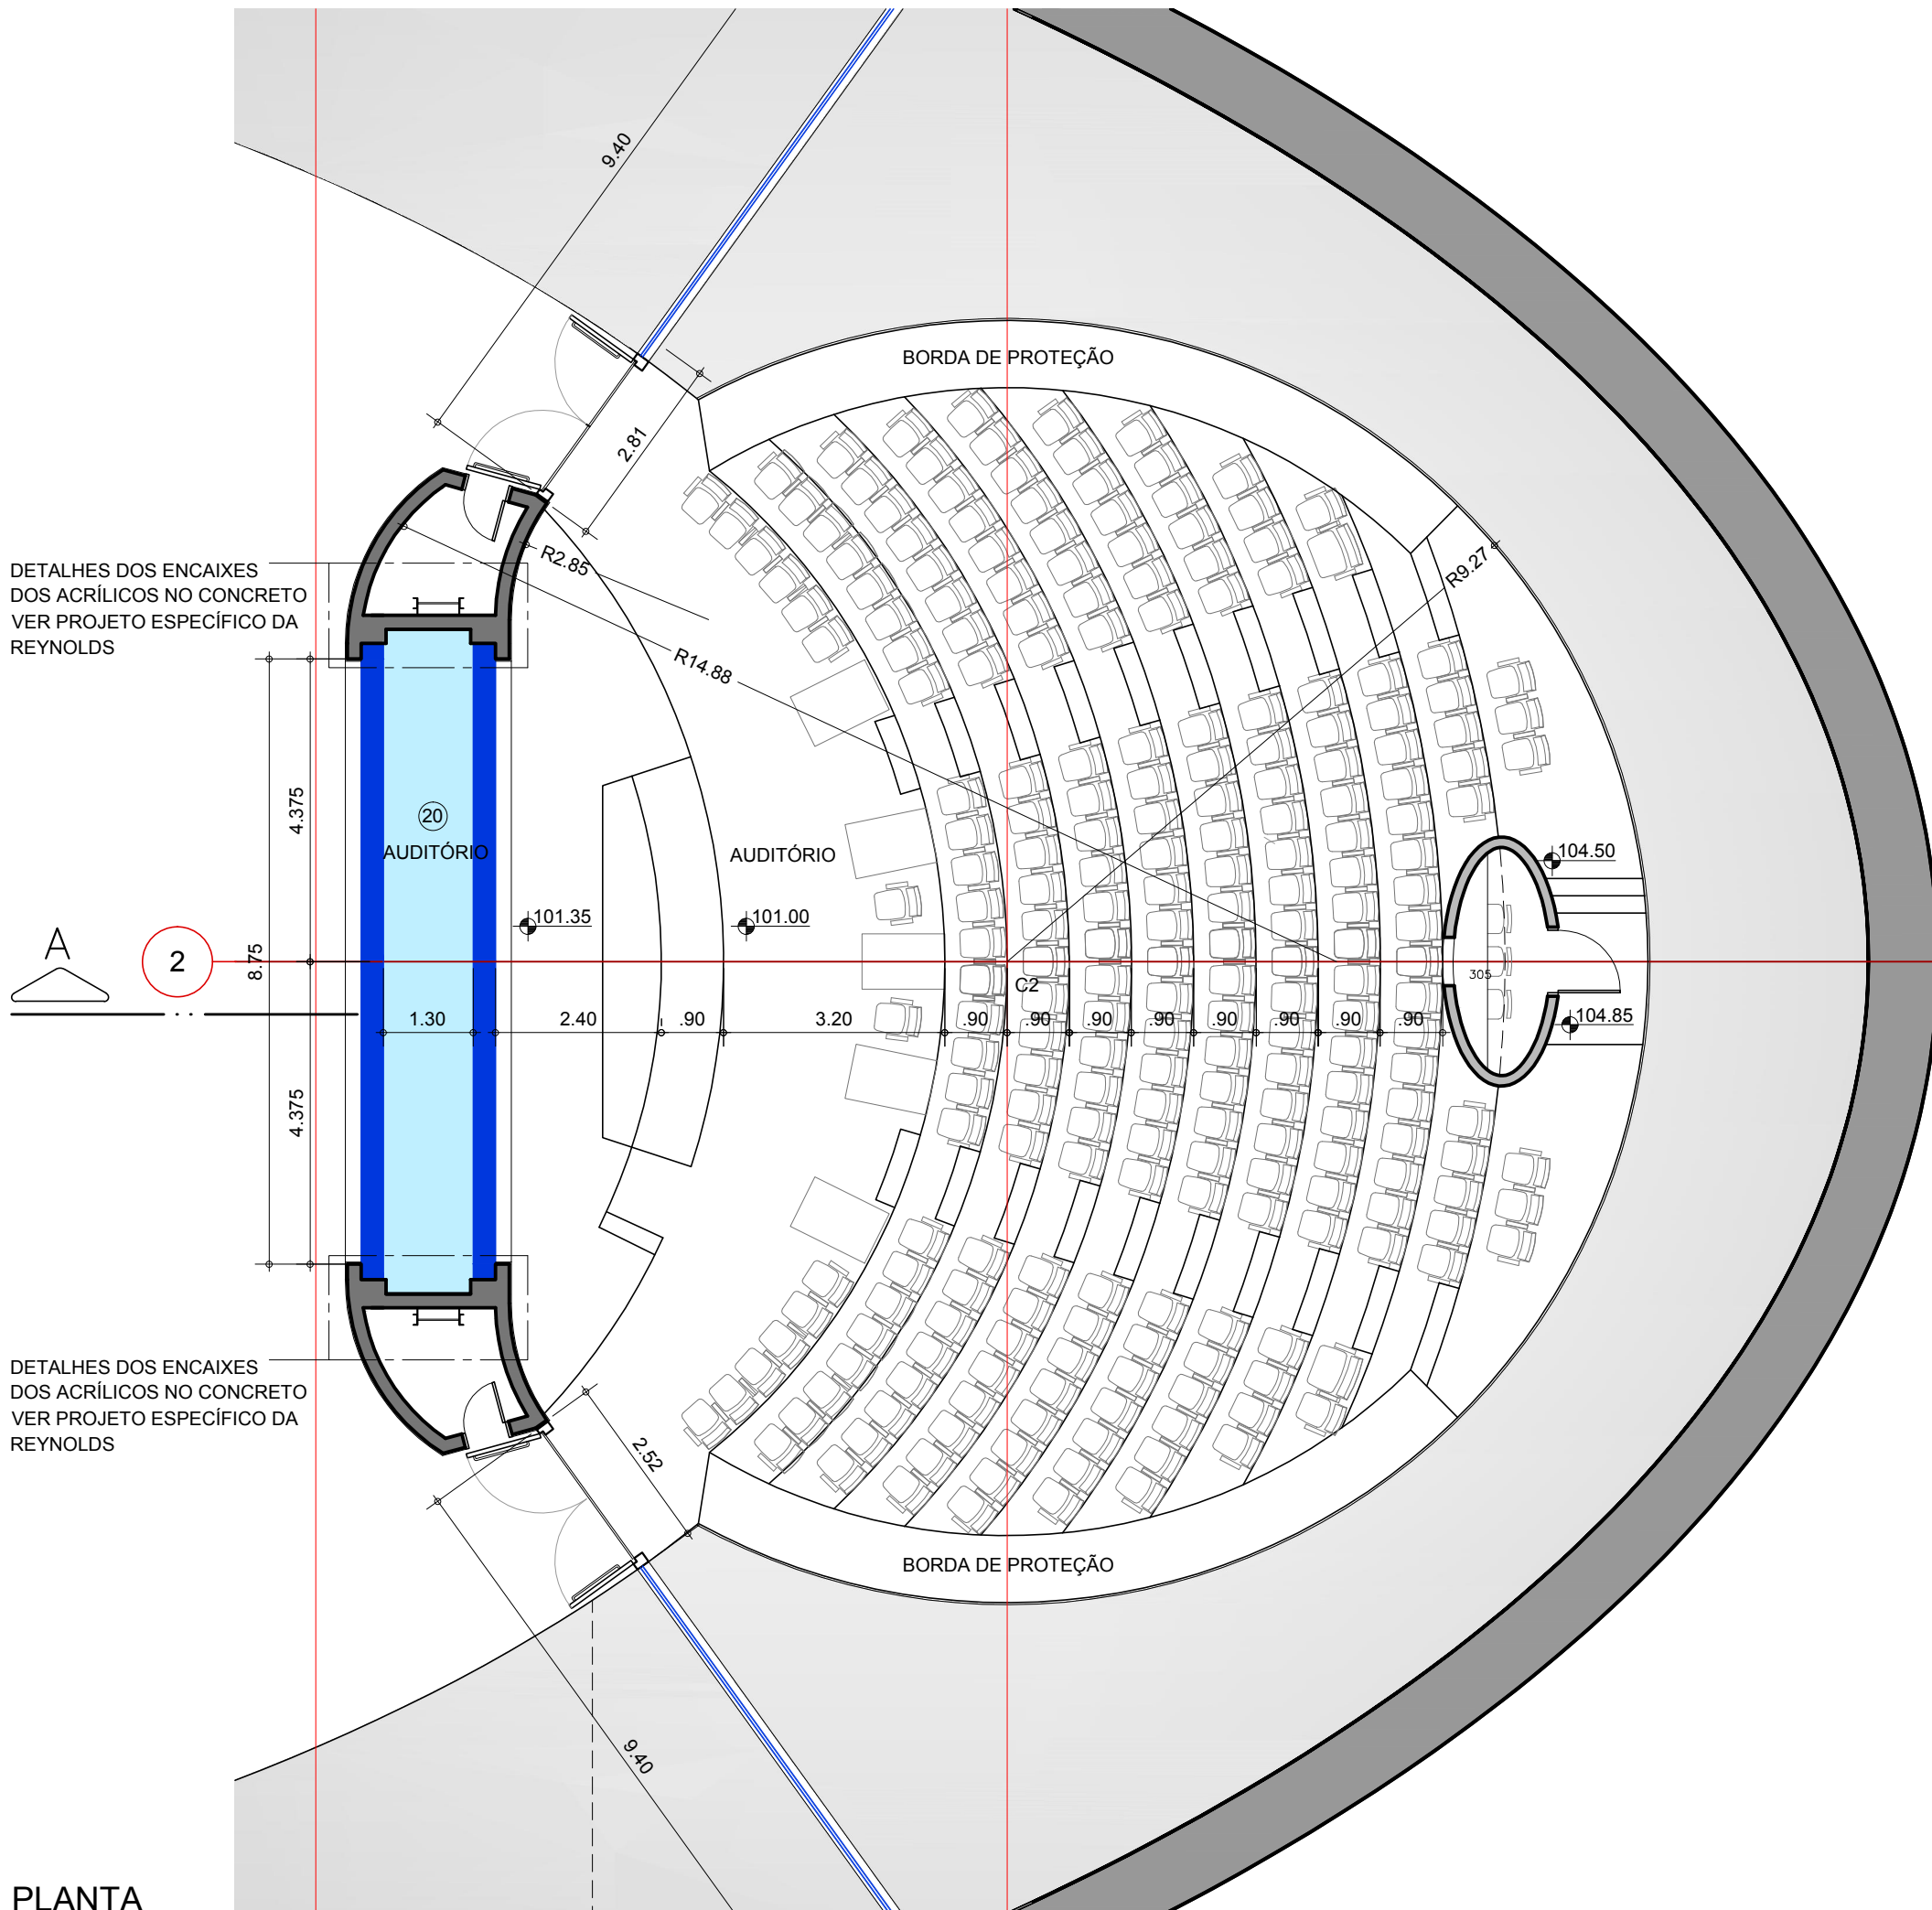

SEÇÃO A
ESCALA 1:100

NOTAS:

DETALHES DE IMPERMEABILIZAÇÃO E ESTAQUEIDADE A CARGO DA CONSTRUTORA ATENDENDO AS ORIENTAÇÕES DA FHECOR E DA REYNOLDS

VERIFICAR MEDIDAS NA OBRA

AQUÁRIO DO PANTANAL

Governo do Estado do Mato Grosso do Sul

TANQUE 20 DO AUDITÓRIO


Planta e Seção

1/100

Maio/2013

folha 1030

Ruy Ohtake arquitetura e urbanismo

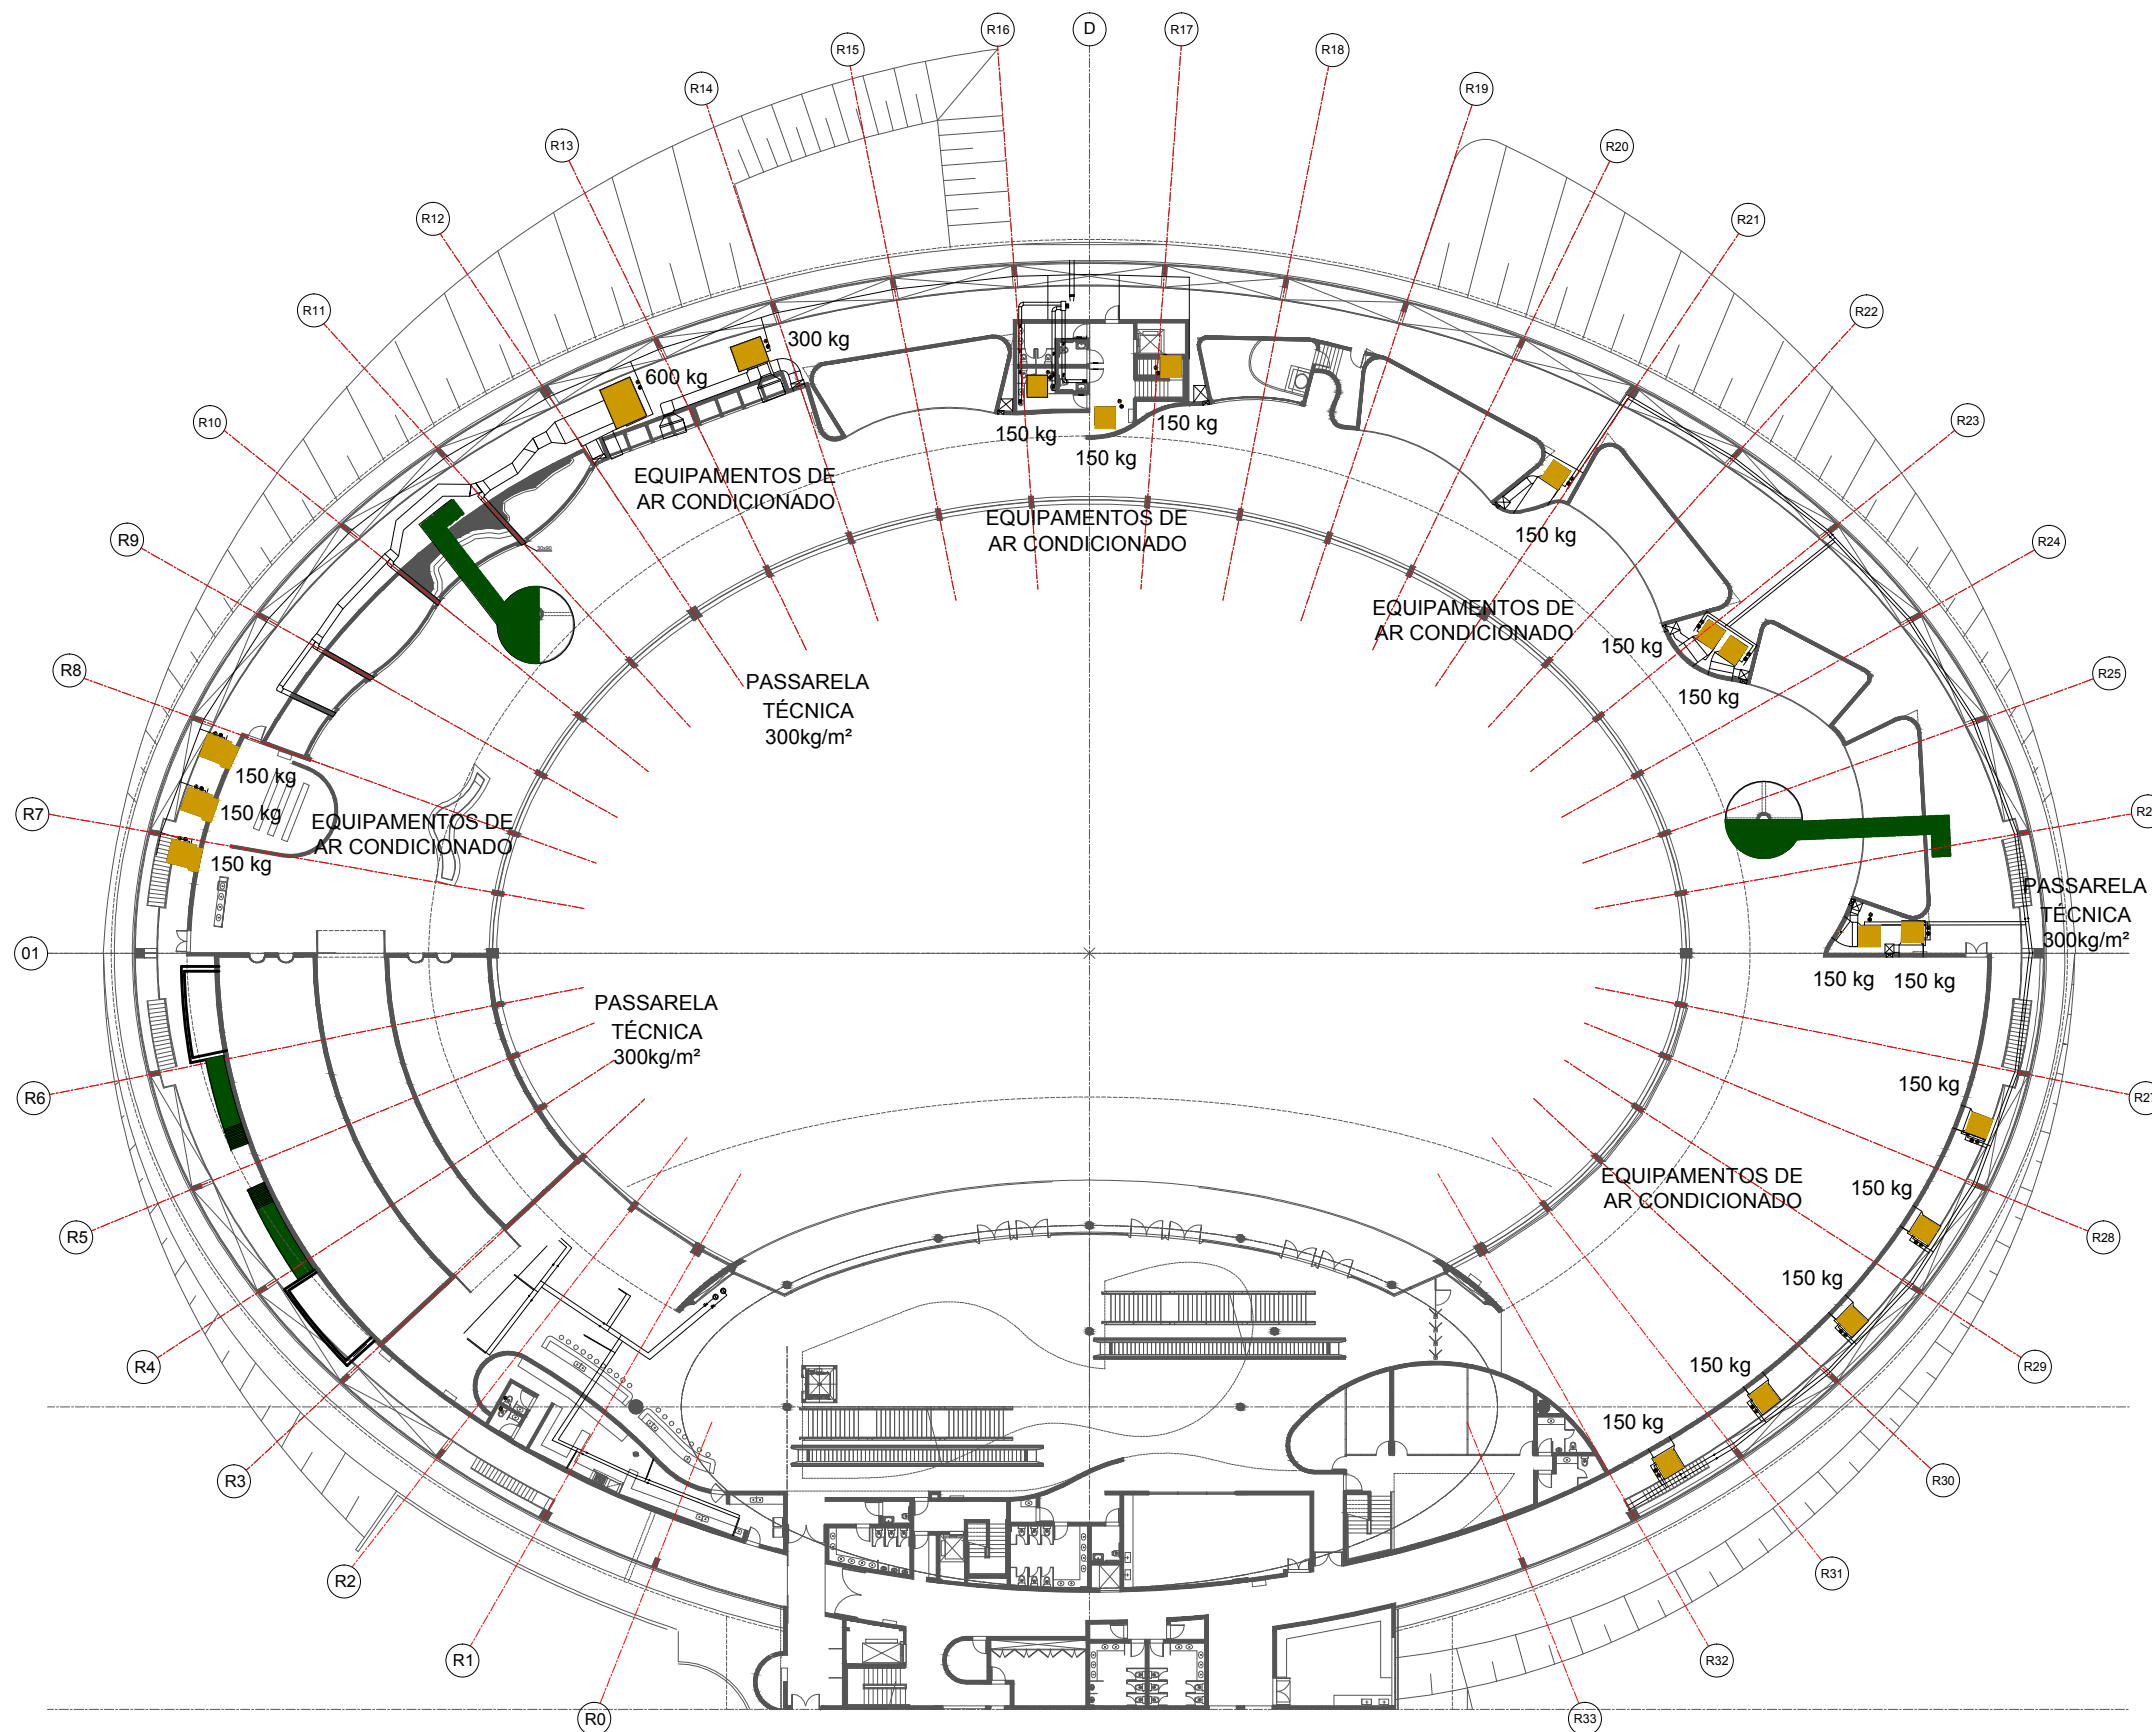

NOTAS:

AS INFORMAÇÕES DESTE DESENHO FIXAM AS CARACTERÍSTICAS QUE OS COMPONENTES OU PRODUTOS DEVEM TER. OS DESENHOS DE FABRICAÇÃO DEVERÃO SER APROVADOS PELO CLIENTE E PELA ROAU ANTES DA EXECUÇÃO. O BOM DESEMPENHO DO CONJUNTO FABRICADO É DE EXCLUSIVA RESPONSABILIDADE DO FORNECEDOR.

VERIFICAR MEDIDAS NA OBRA

AQUÁRIO DO PANTANAL

Governo do Estado do Mato Grosso do Sul


PLANTA DE CARGAS / AR CONDICIONADO E PASSARELA
DO CIRCUITO DOS AQUÁRIOS

1/500

Maio/2013


folha 1031

Ruy Ohtake arquitetura e urbanismo

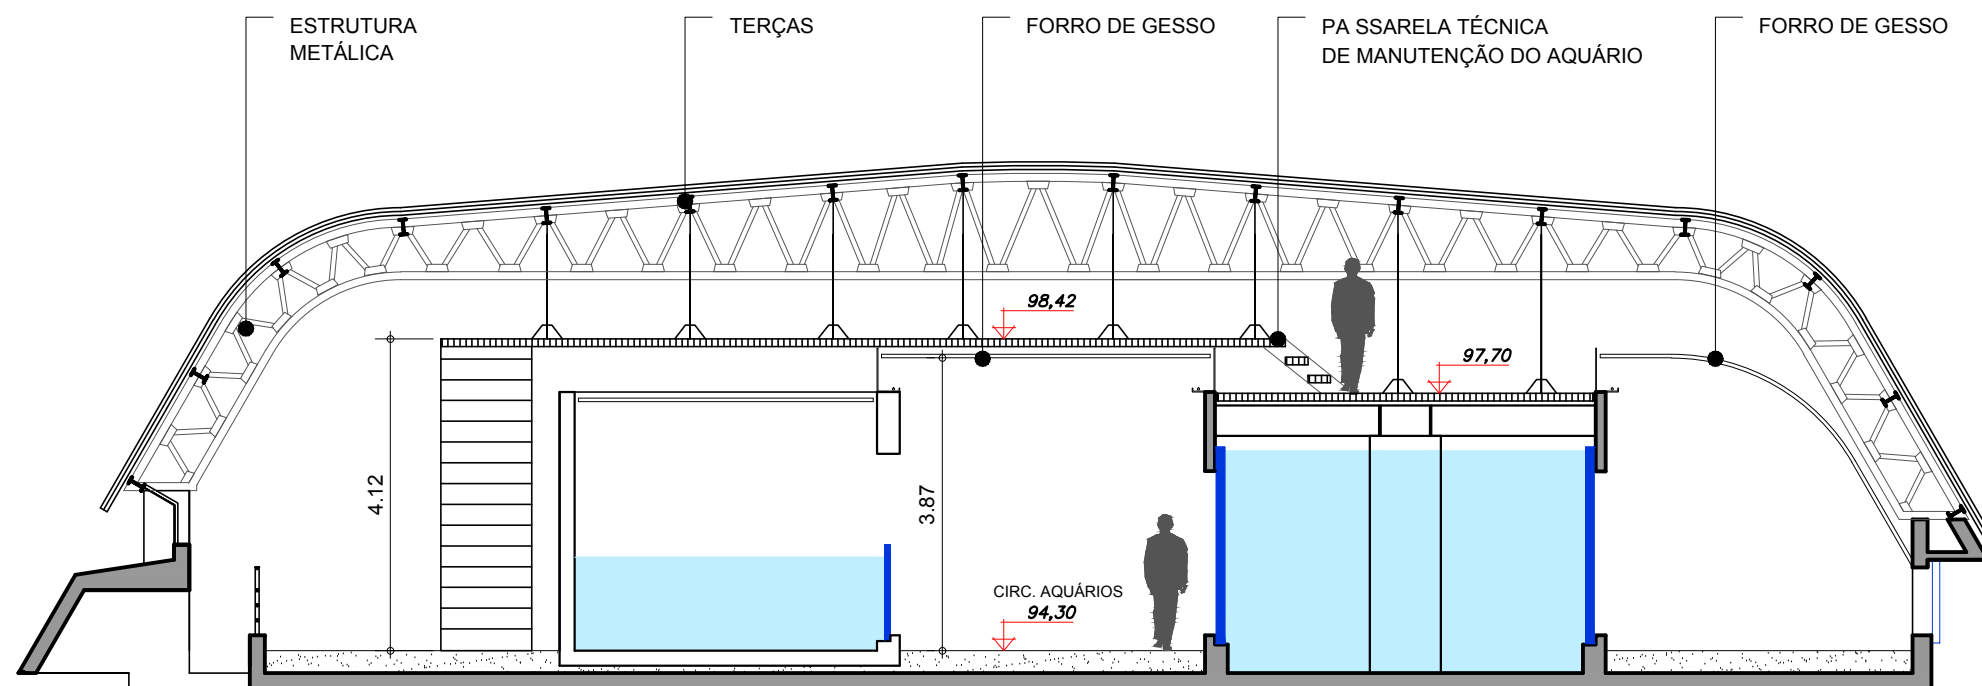

SEÇÃO DA PASSARELA

1:50

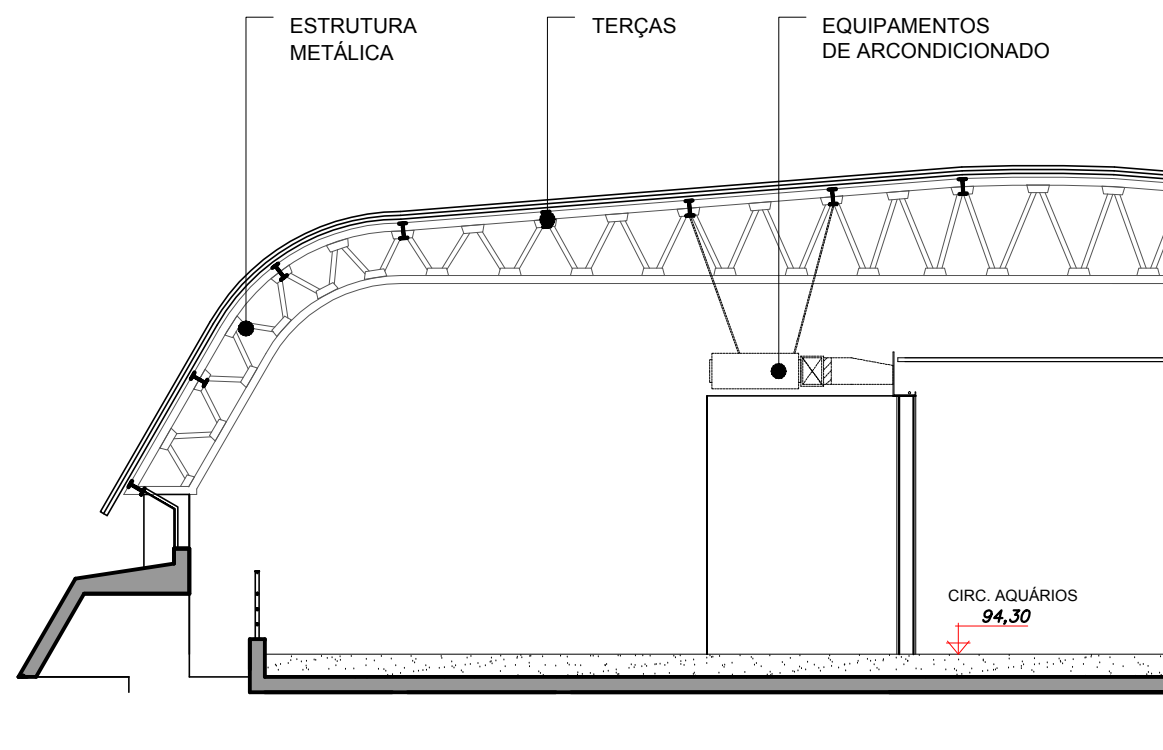

SEÇÃO AR CONDICIONADO

1:50

NOTAS:

AS INFORMAÇÕES DESTE DESENHO FIXAM AS CARACTERÍSTICAS QUE OS COMPONENTES OU PRODUTOS DEVEM TER. OS DESENHOS DE FABRICAÇÃO DEVERÃO SER APROVADOS PELO CLIENTE E PELA ROAU ANTES DA EXECUÇÃO. O BOM DESEMPENHO DO CONJUNTO FABRICADO É DE EXCLUSIVA RESPONSABILIDADE DO FORNECEDOR.

VERIFICAR MEDIDAS NA OBRA

AQUÁRIO DO PANTANAL

Governo do Estado do Mato Grosso do Sul

PASSARELA TÉCNICA DE MANUTENÇÃO


AR CONDICIONADO

1/100

Maio/2013


folha 1032

Ruy Ohtake arquitetura e urbanismo

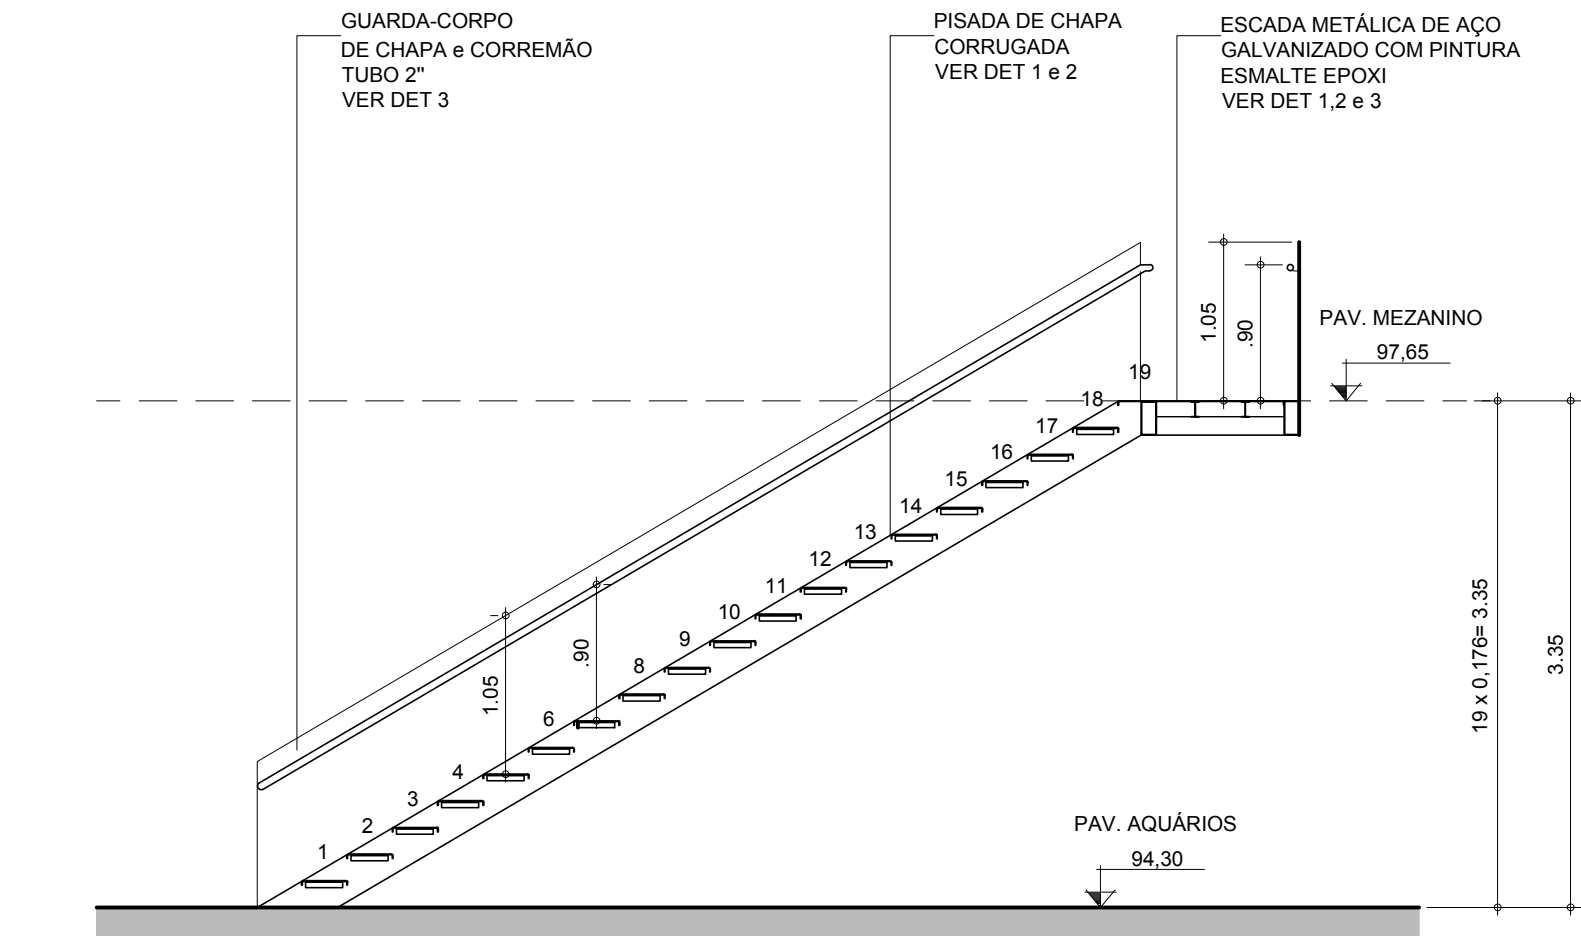

ESCADA 12 - SEÇÃO A


ESC.: 1:50

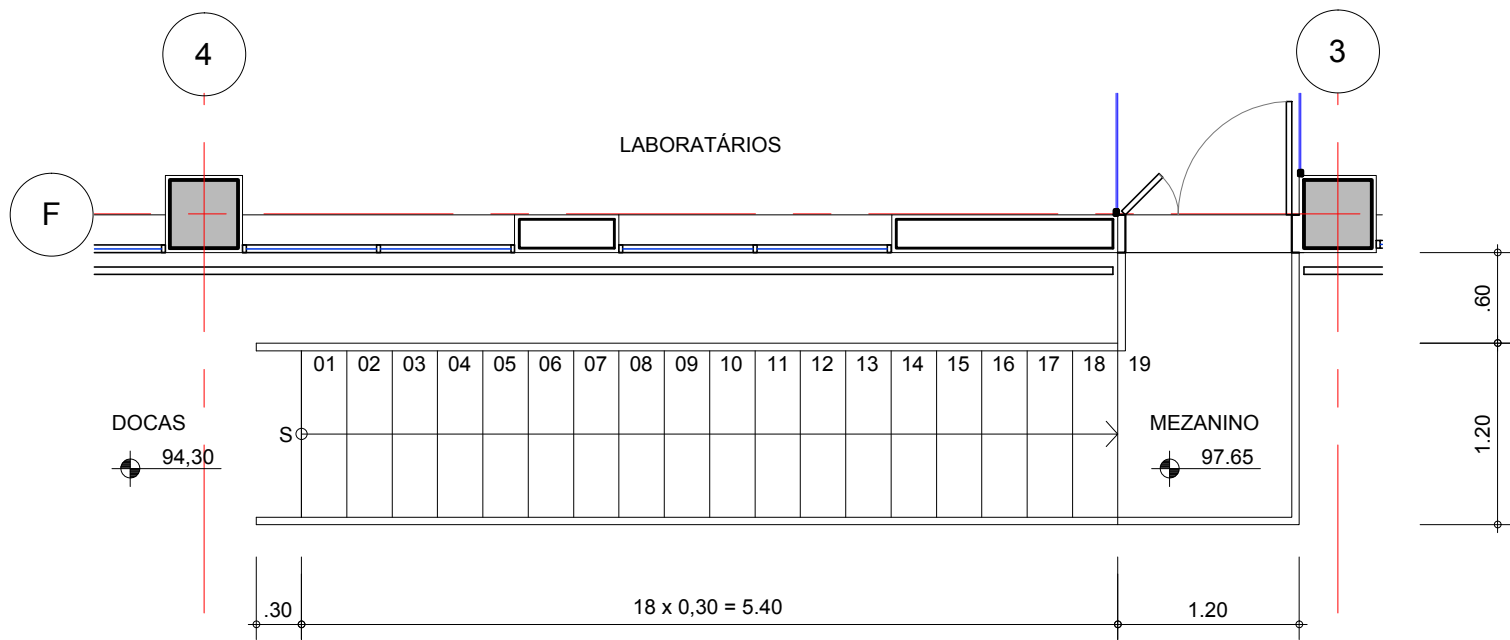

ESCADA 12 - PLANTA PAV. MEZANINO - NÍVEL 95.65


ESC.: 1:50

D1 DETALHE 1
PISADA DE CHAPA CORRUGADA

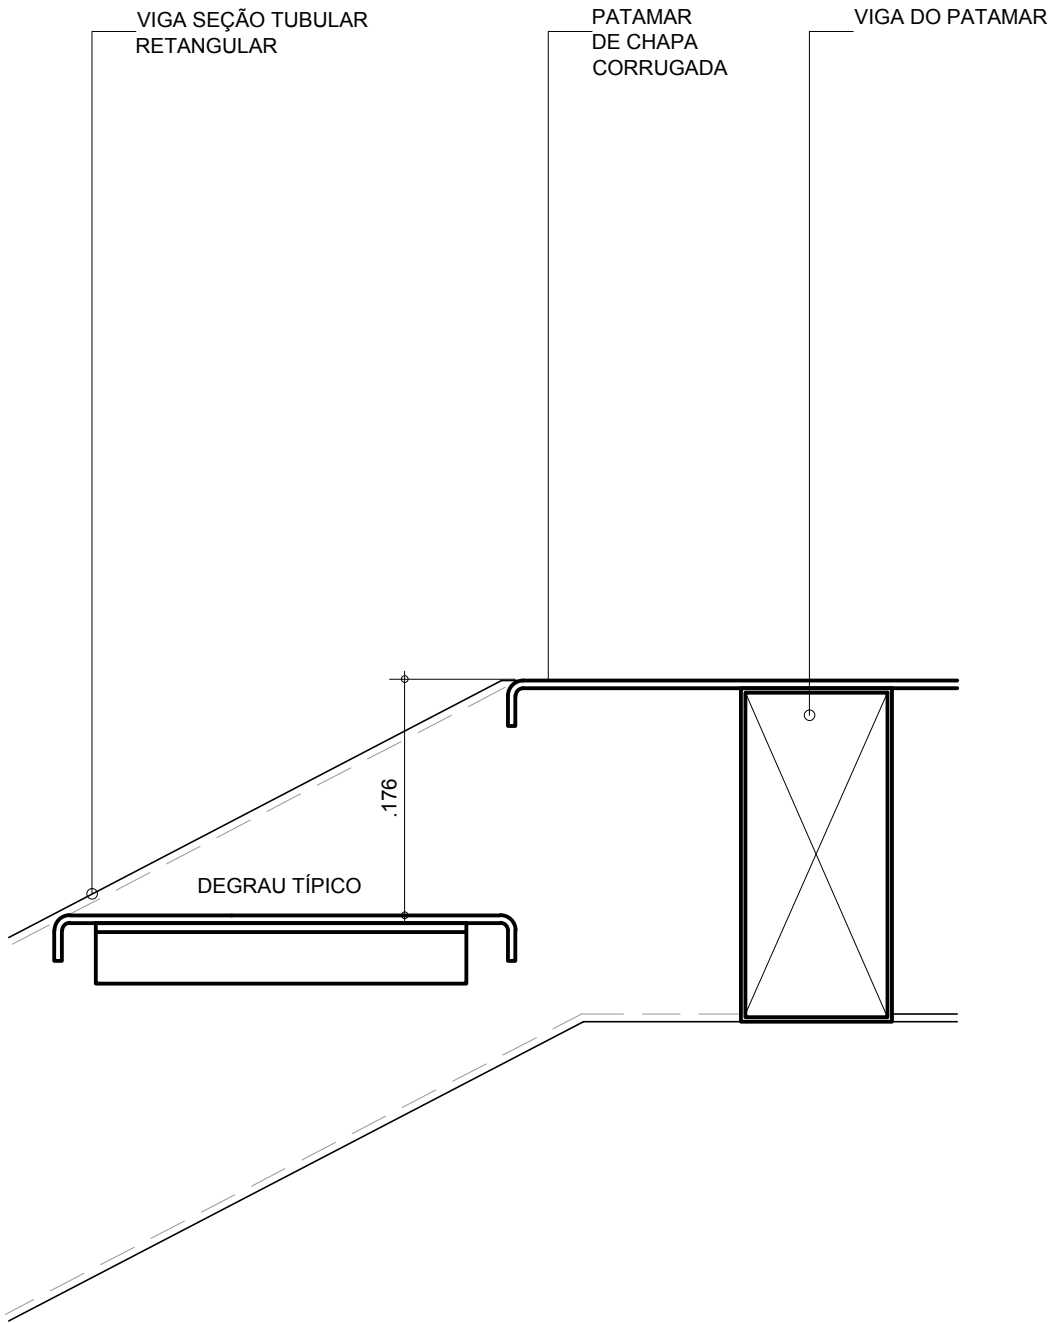


SEÇÃO
ESC.: 1:5

D2 DETALHE 3
PATAMAR DE CHAPA CORRUGADA

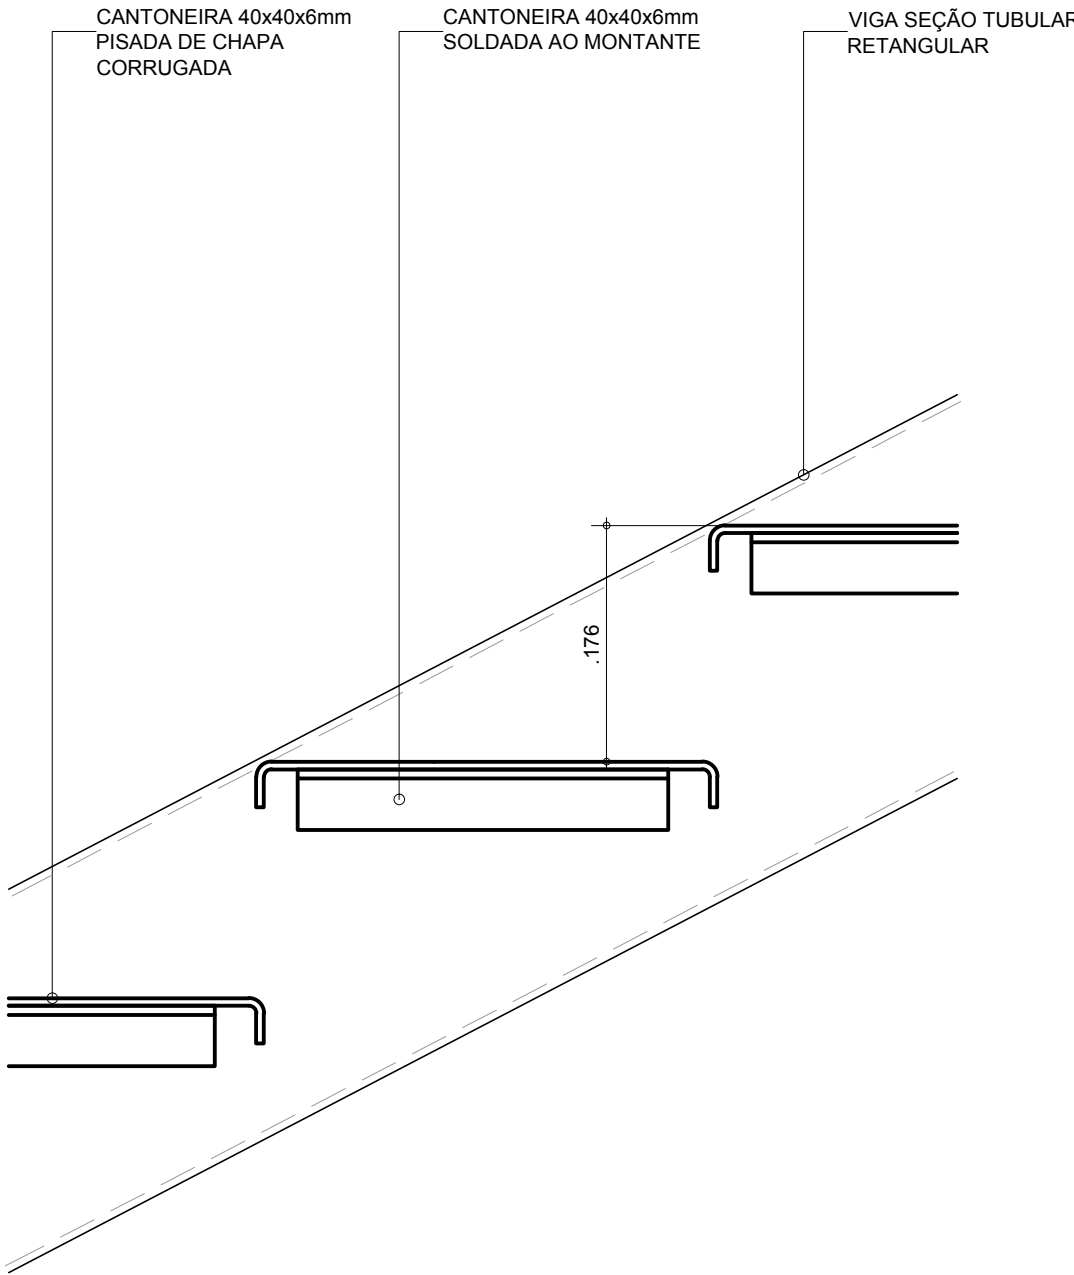

SEÇÃO
ESC.: 1:5

D3 DETALHE 3
PEITORIL DE CHAPA E CORREMÃO TUBULAR

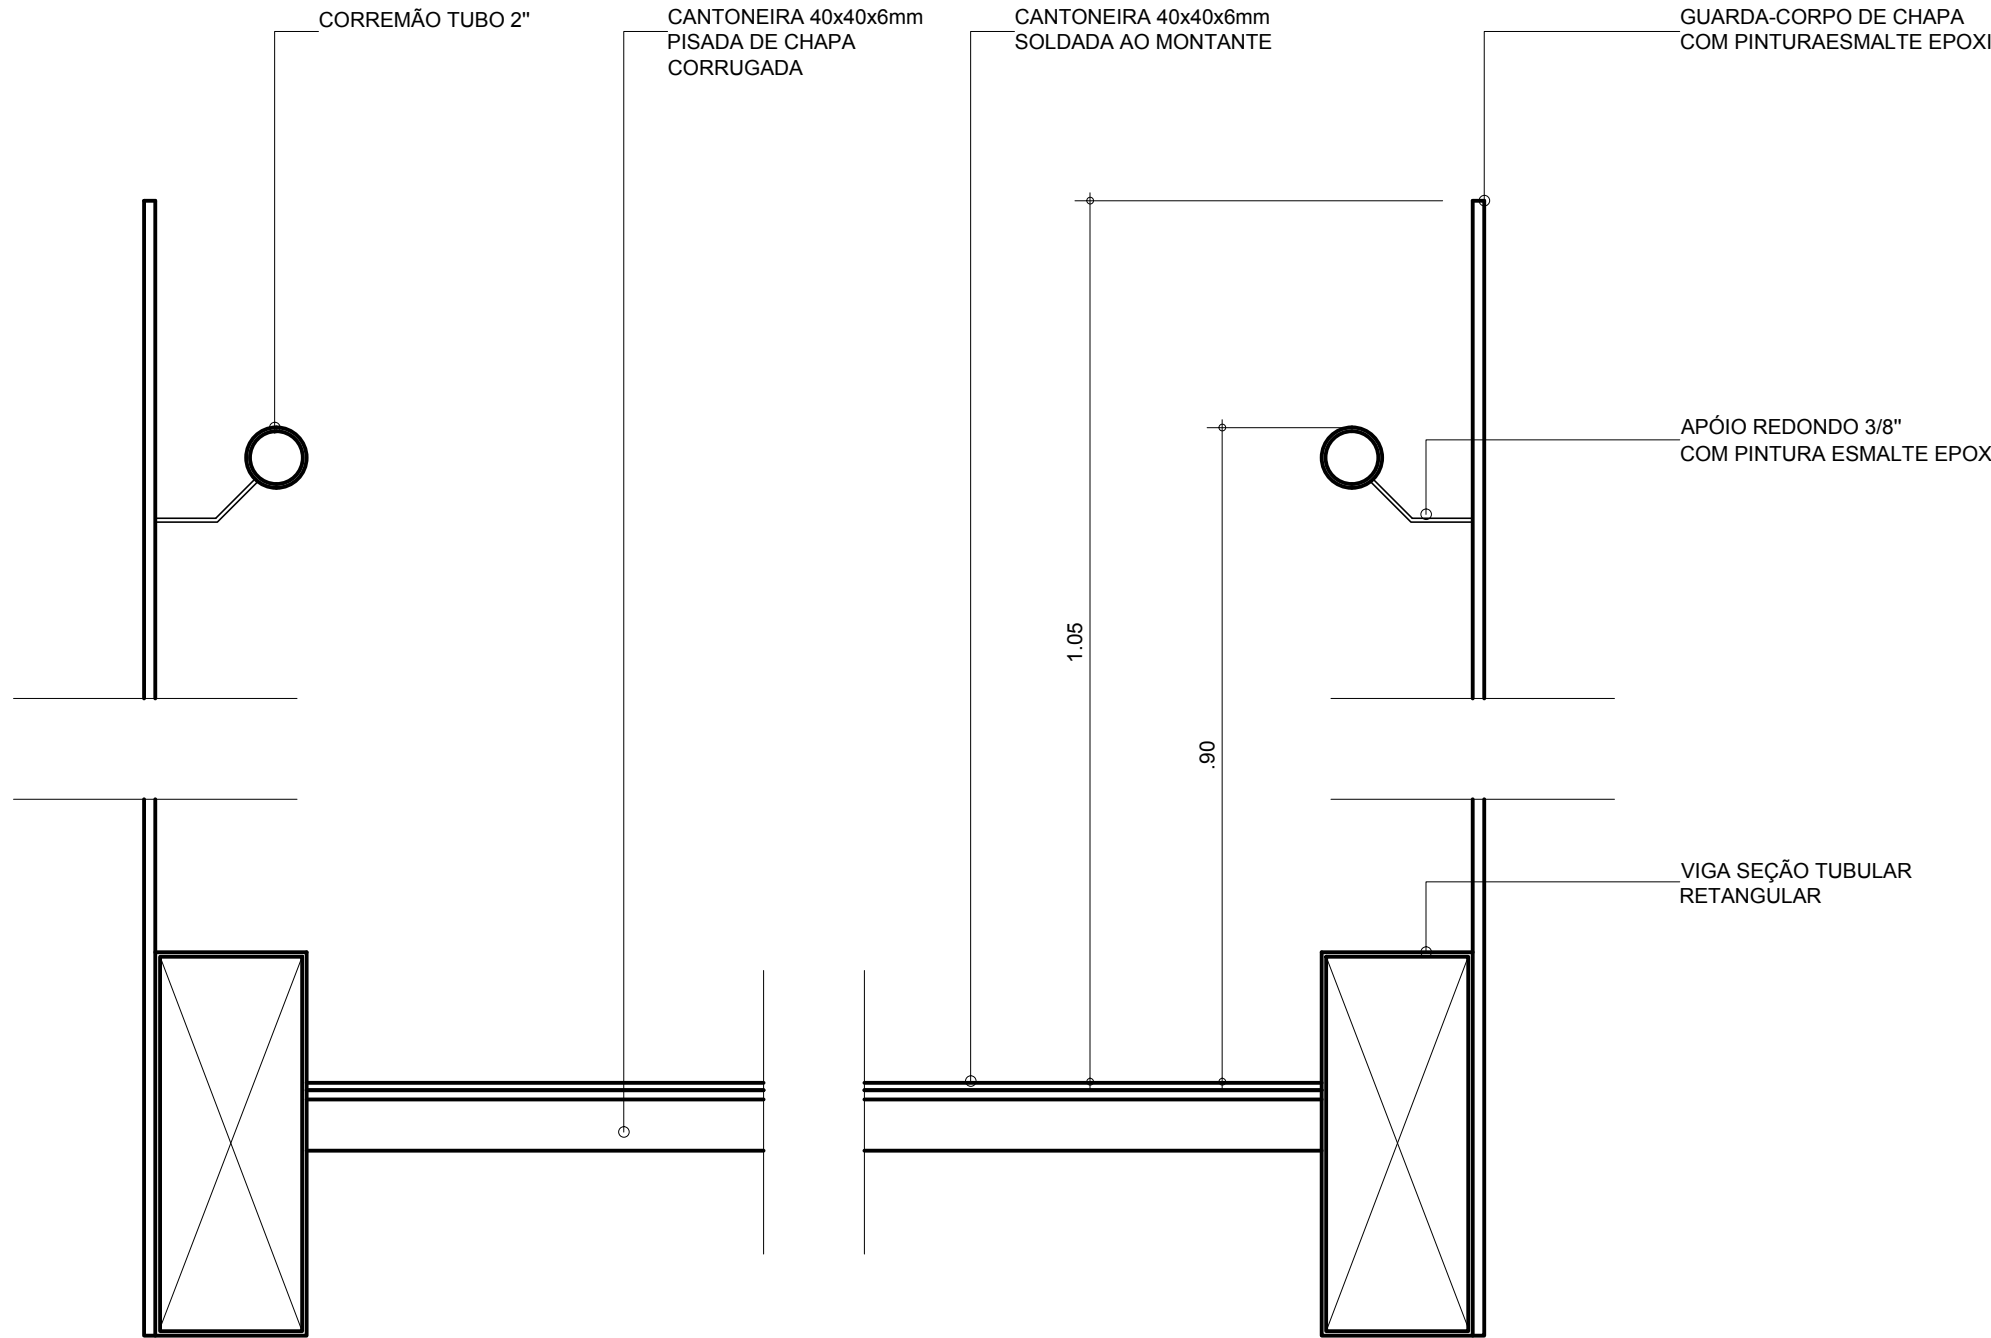

SEÇÃO
ESC.: 1:5

NOTAS:

AS INFORMAÇÕES DESTE DESENHO FIXAM AS CARACTERÍSTICAS QUE OS COMPONENTES OU PRODUTOS DEVEM TER. OS DESENHOS DE FABRICAÇÃO DEVERÃO SER APROVADOS PELO CLIENTE E PELA ROAU ANTES DA EXECUÇÃO. O BOM DESEMPENHO DO CONJUNTO FABRICADO É DE EXCLUSIVA RESPONSABILIDADE DO FORNECEDOR.

VERIFICAR MEDIDAS NA OBRA

AQUÁRIO DO PANTANAL


Governo do Estado do Mato Grosso do Sul

ESCADA 12 - LABORATÓRIO
PLANTA, CORTE e DETALHES

INDICADA Maio/2013


folha 1037

Ruy Ohtake arquitetura e urbanismo

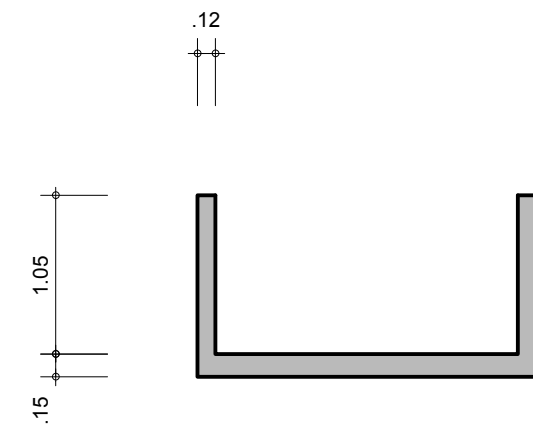

ESC.: 1:50

ESC.: 1:50

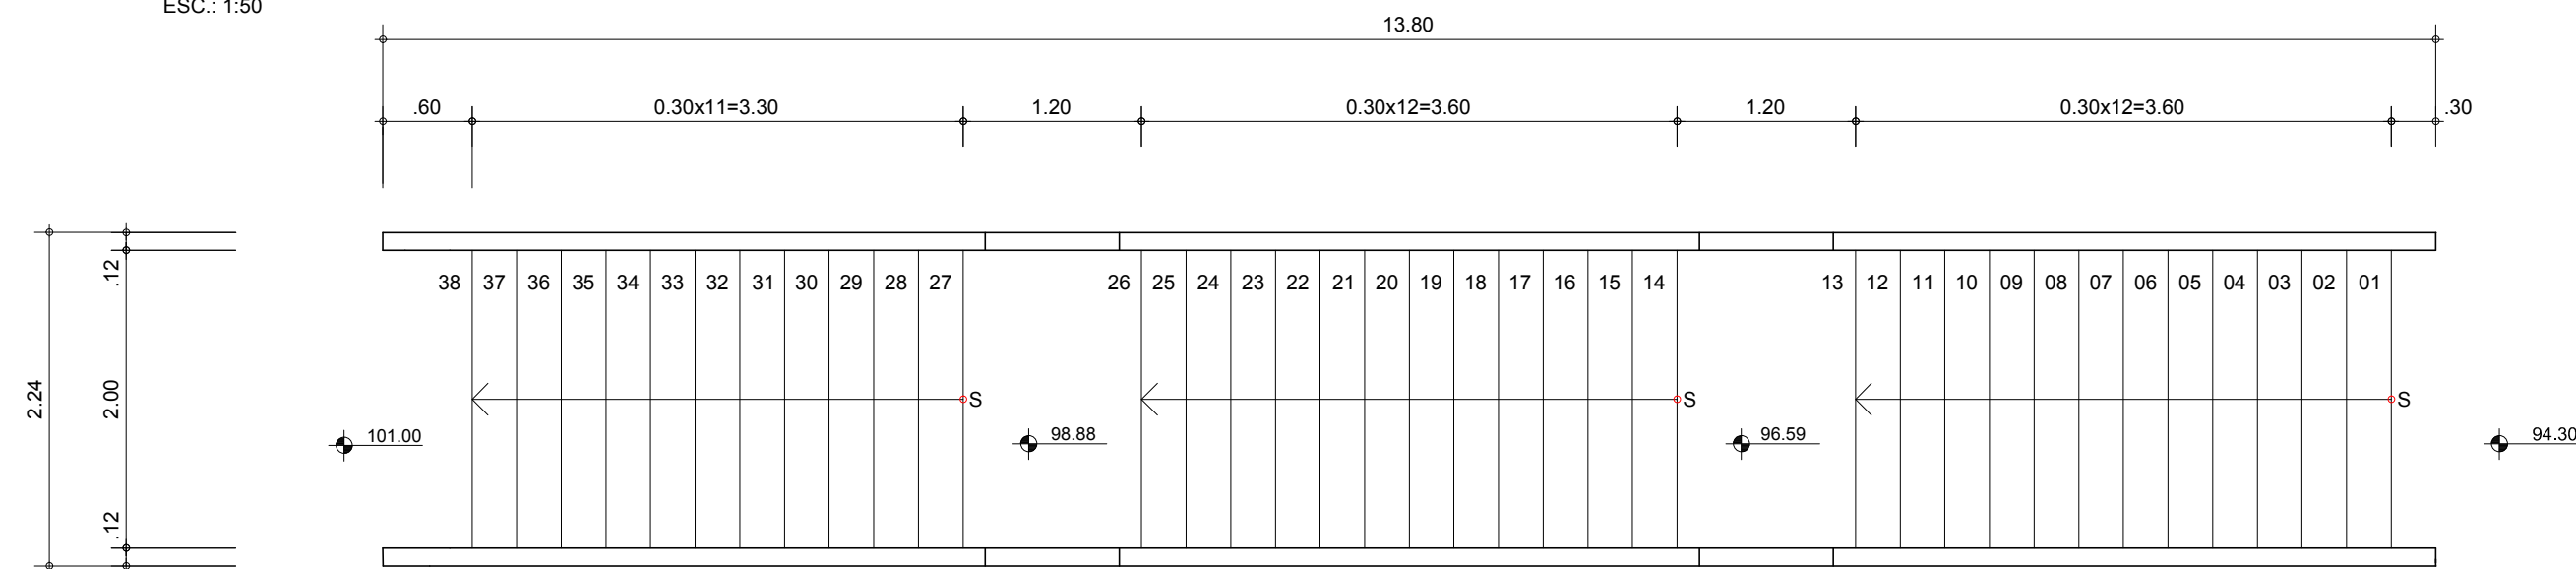

ESC.: 1:50


Ruy Ohtake arquitetura e urbanismo

CF5

CAIXILHO DE ALUMÍNIOE ACABAMENTO COM PINTURA ELETROSTÁTICA COR CINZA
PLATINA ACETINADO
PAINEL IDEACUSTIC COM ACABAMENTO EM MADEIRA IPÊ


QUANTIDADE: 01 UNIDADE

AUDITÓRIO

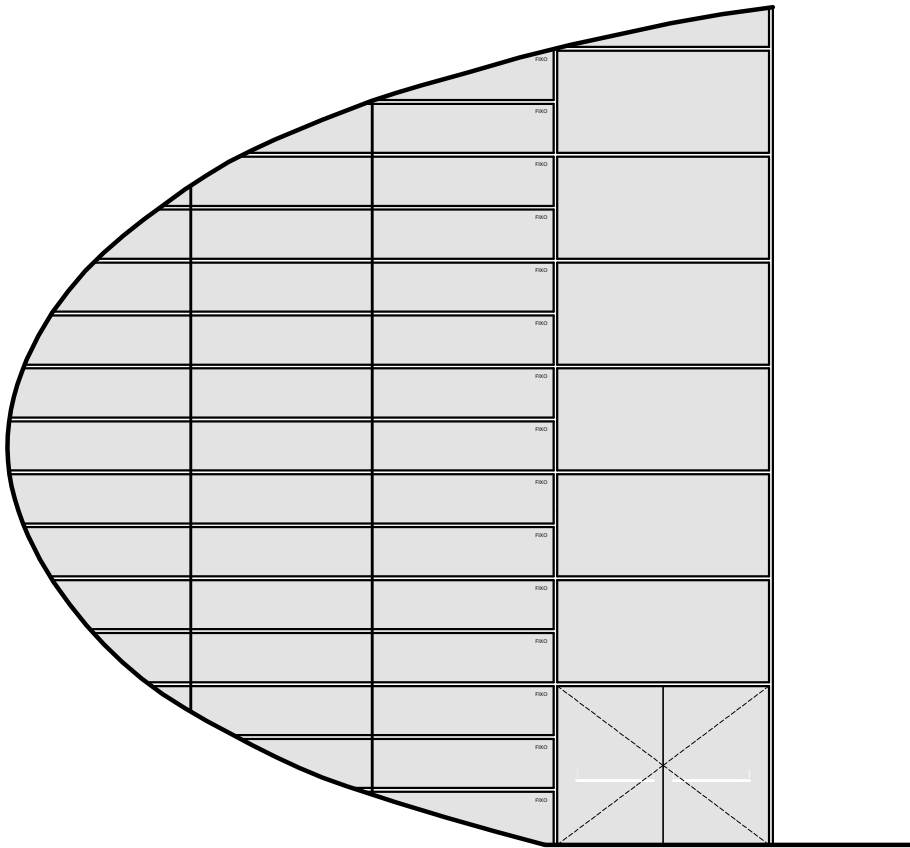


ELEVAÇÃO 1

ESC.: 1:50

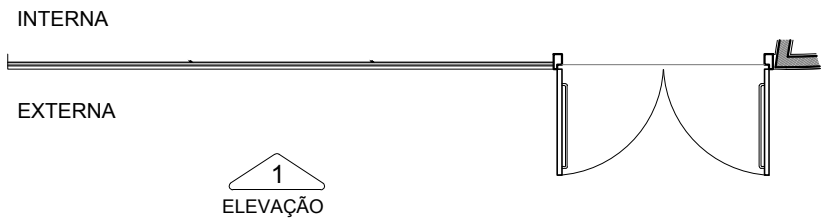


PLANTA

ESC.: 1:50

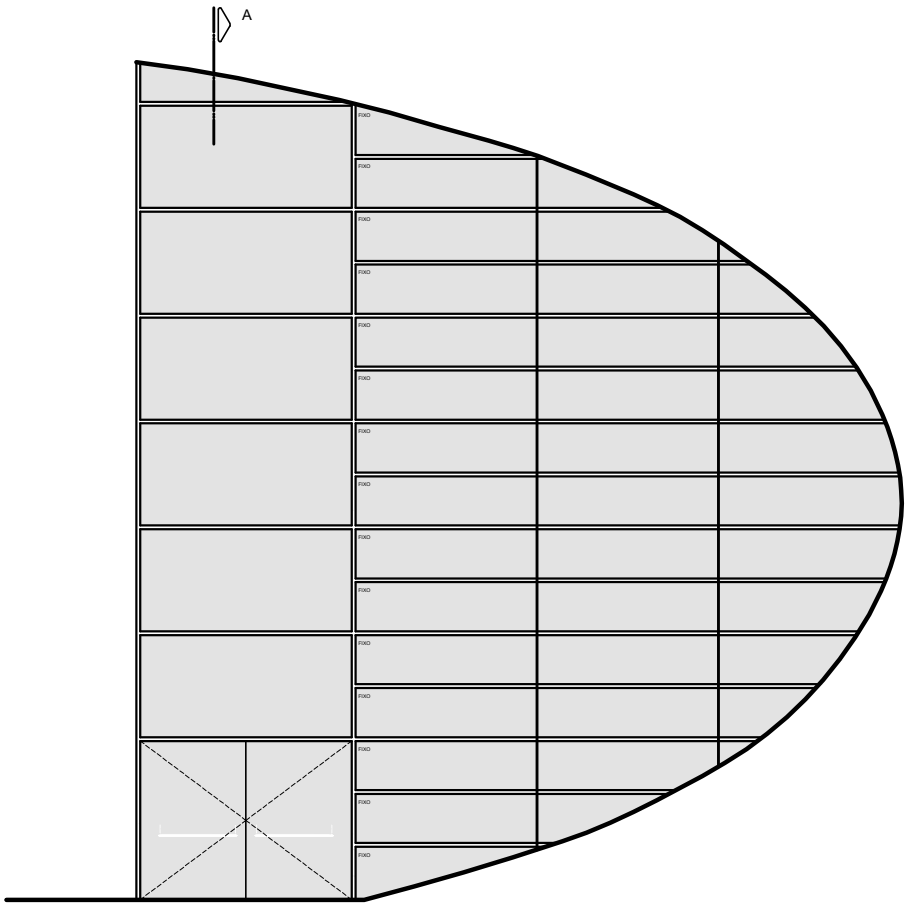

ELEVAÇÃO 2

ESC.: 1:50

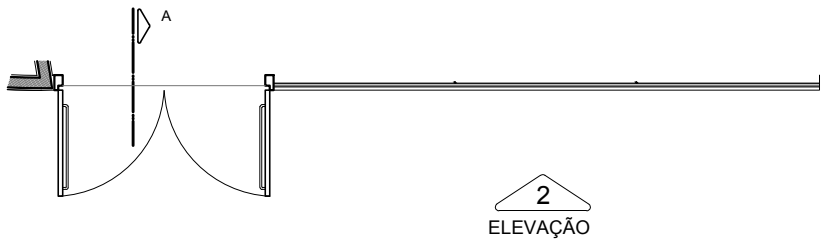

AQUÁRIO DO PANTANAL

Governo do Estado do Mato Grosso do Sul

CAIXILHO DO AUDITÓRIO


PLANTA E ELEVAÇÃO

1:50


Jun/2012

folha 1040

Ruy Ohtake arquitetura e urbanismo

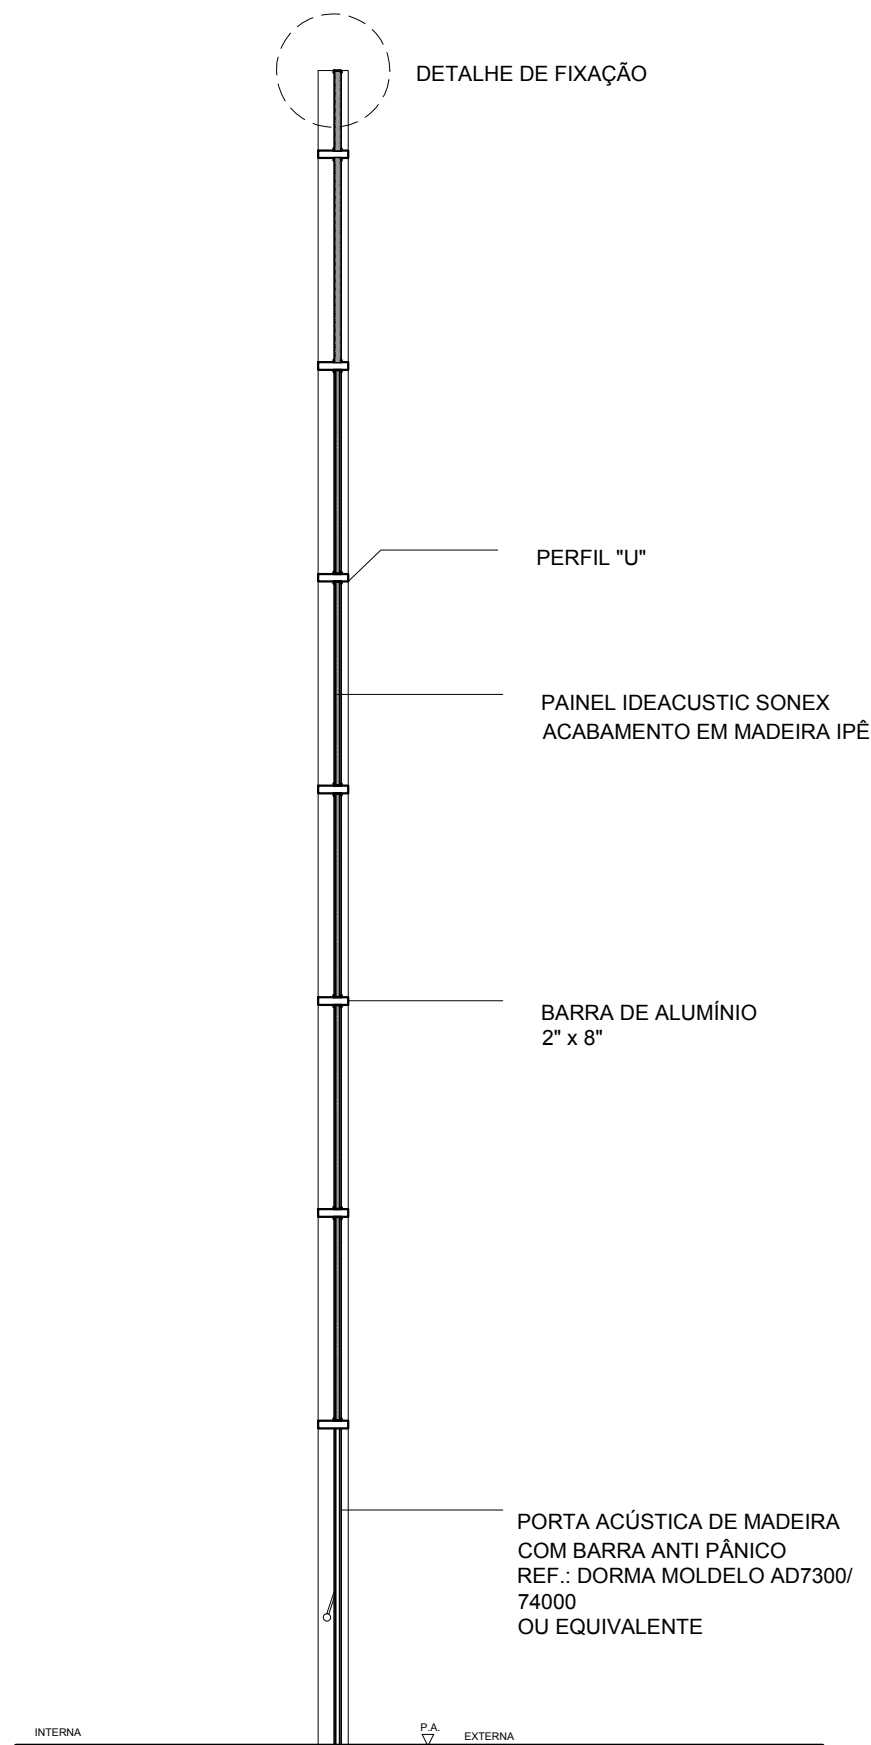

SEÇÃO A
ESC.: 1:50

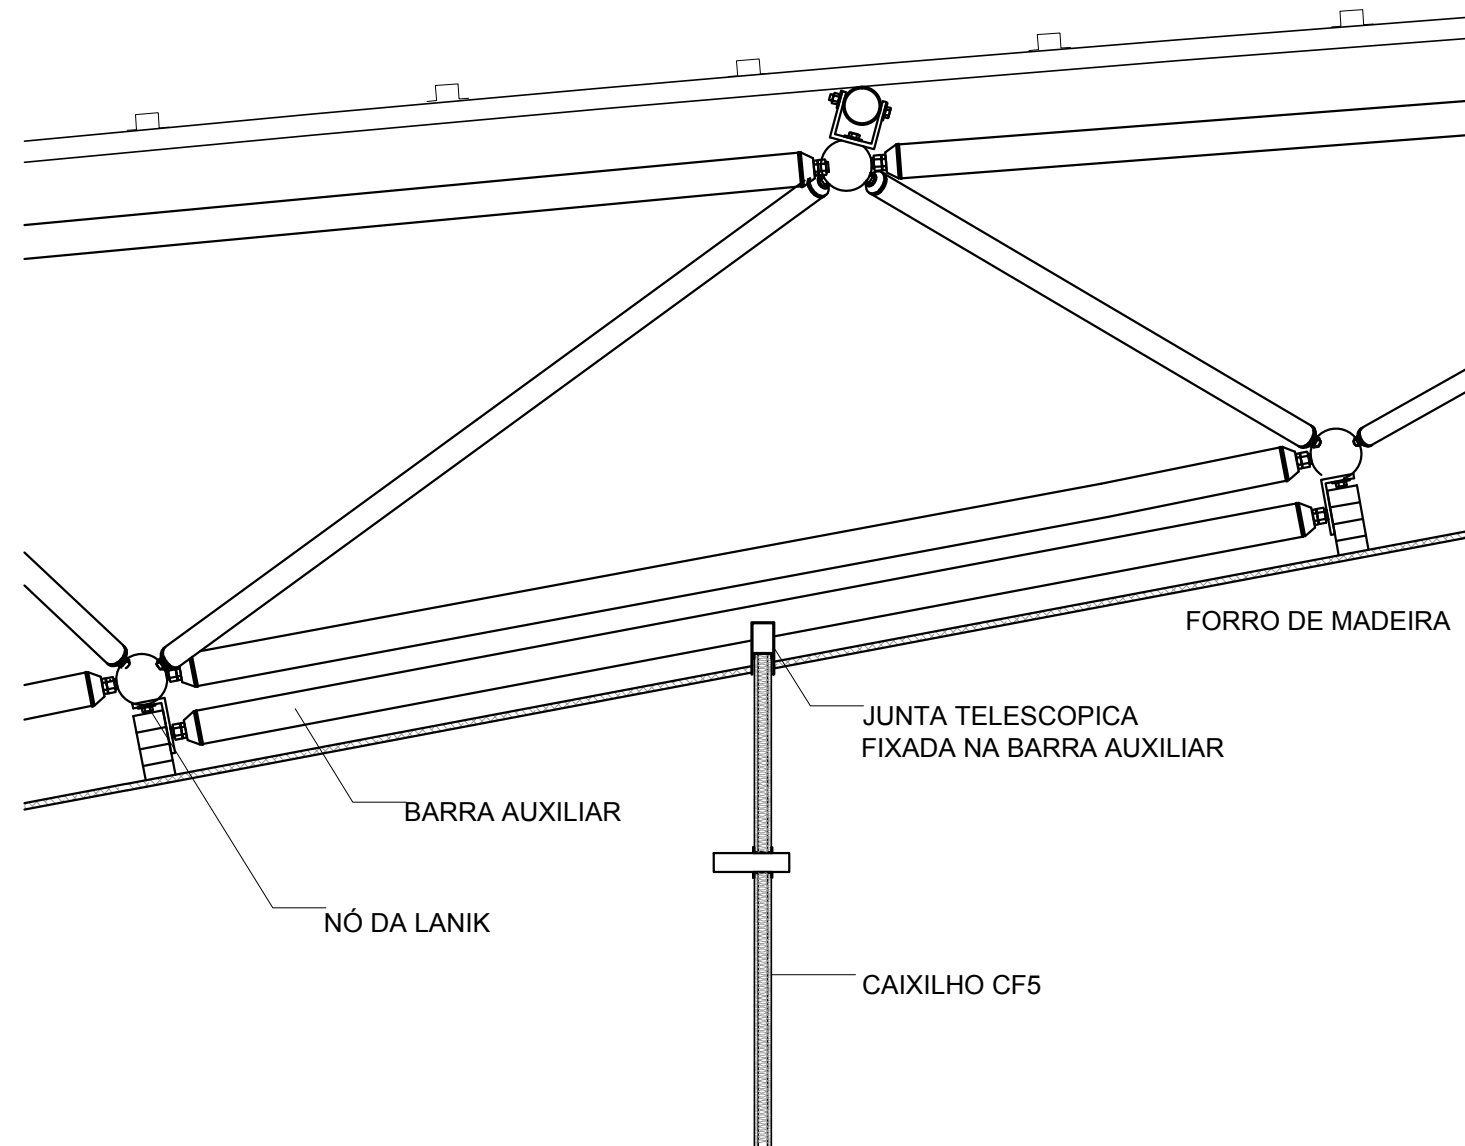

DETALHE DE FIXAÇÃO
ESC.: 1:25


AQUÁRIO DO PANTANAL

Governo do Estado do Mato Grosso do Sul

CAIXILHO DO AUDITÓRIO
CORTE E DETALHE DE FIXAÇÃO
ESCADA INDICADA Jun/2012


folha 1041

Ruy Ohtake arquitetura e urbanismo

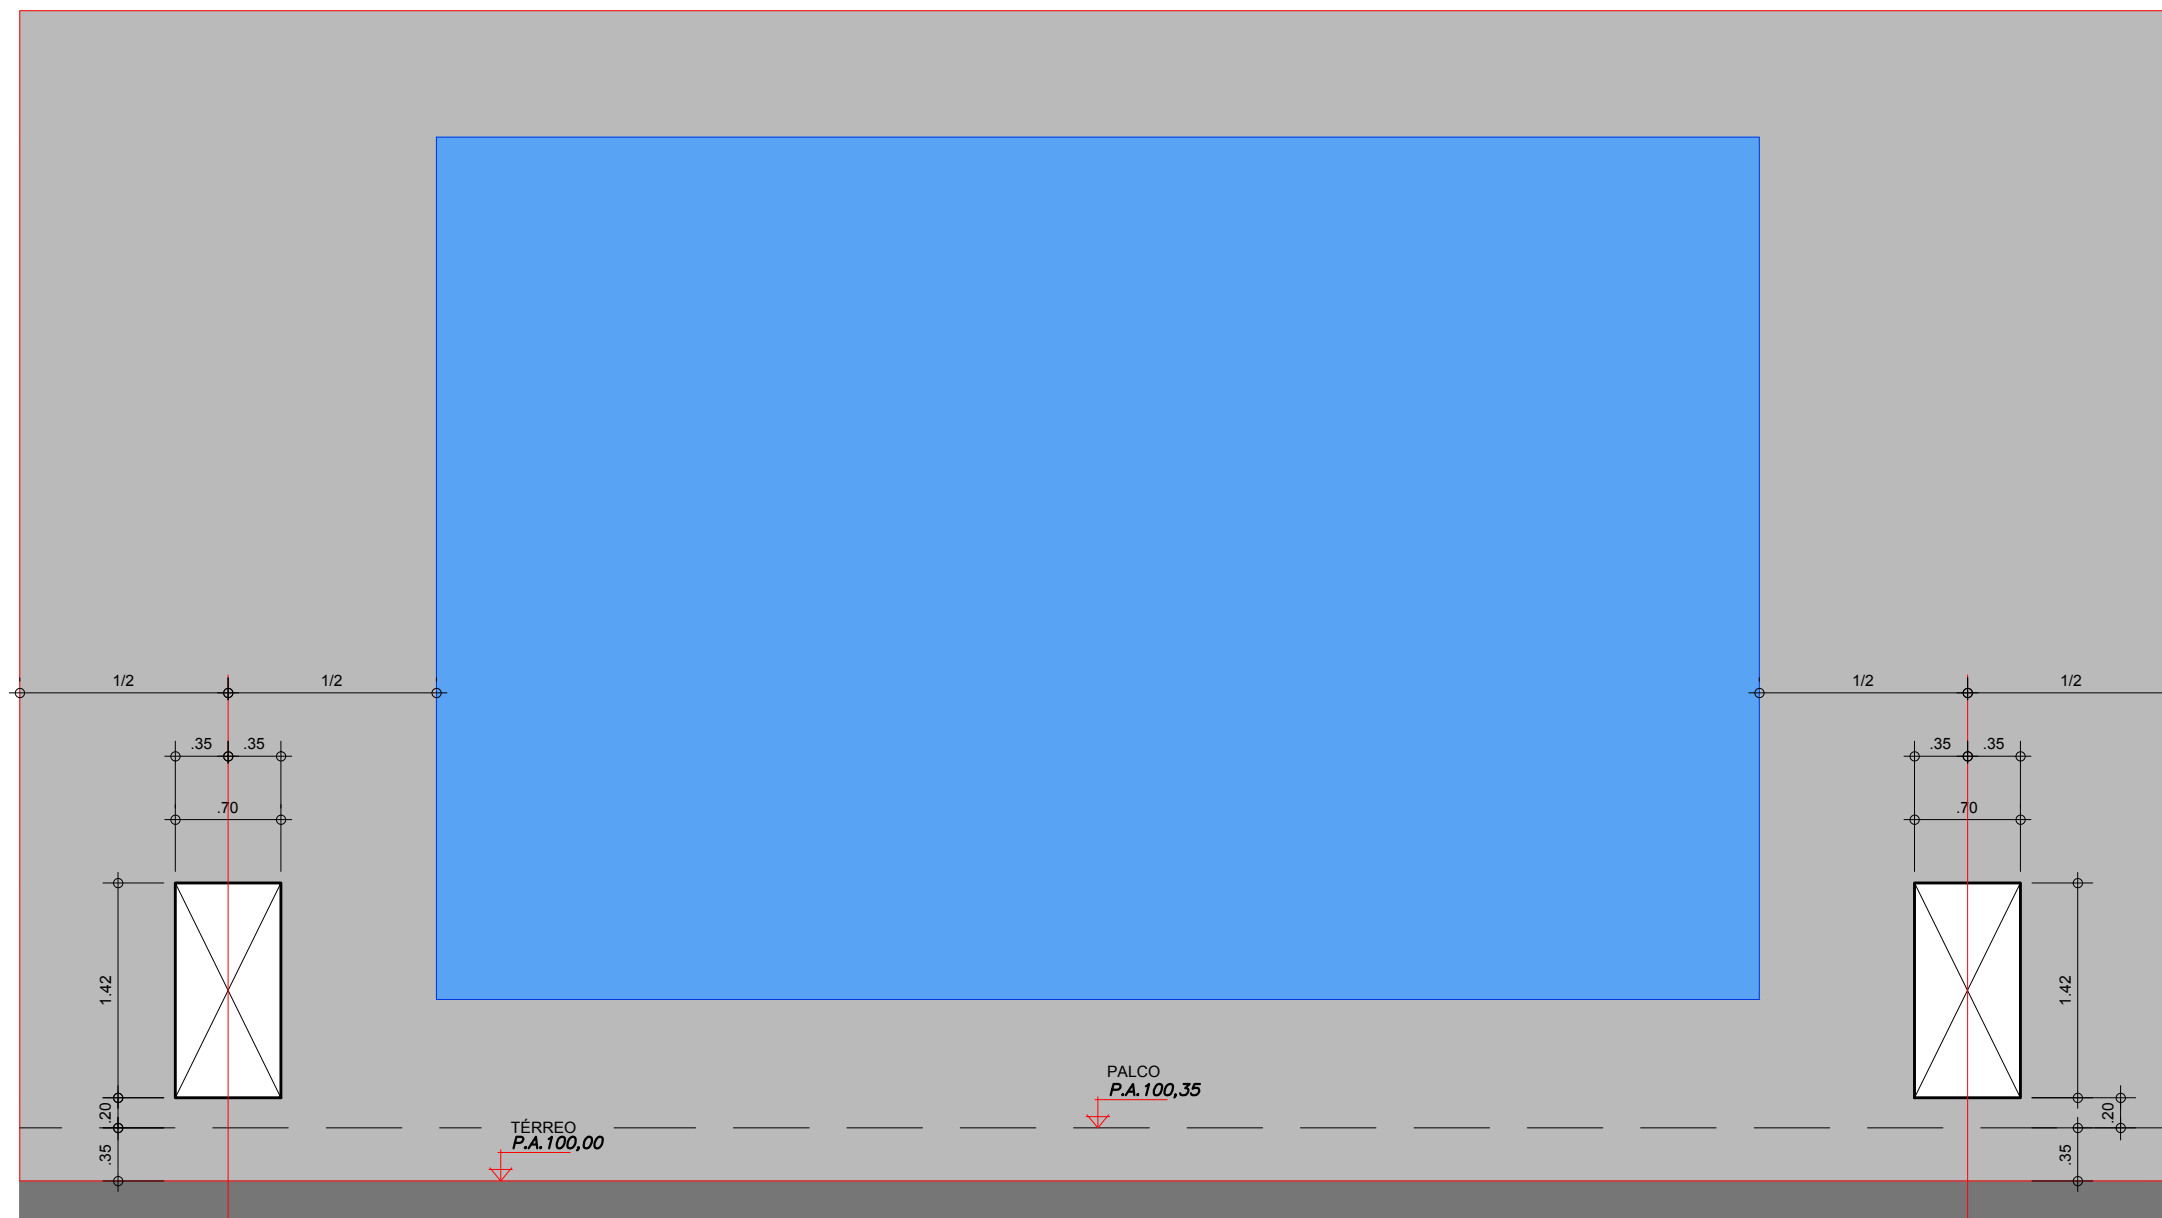

ELEVAÇÃO01 AQUÁRIO 20 - AUDITÓRIO

1:50

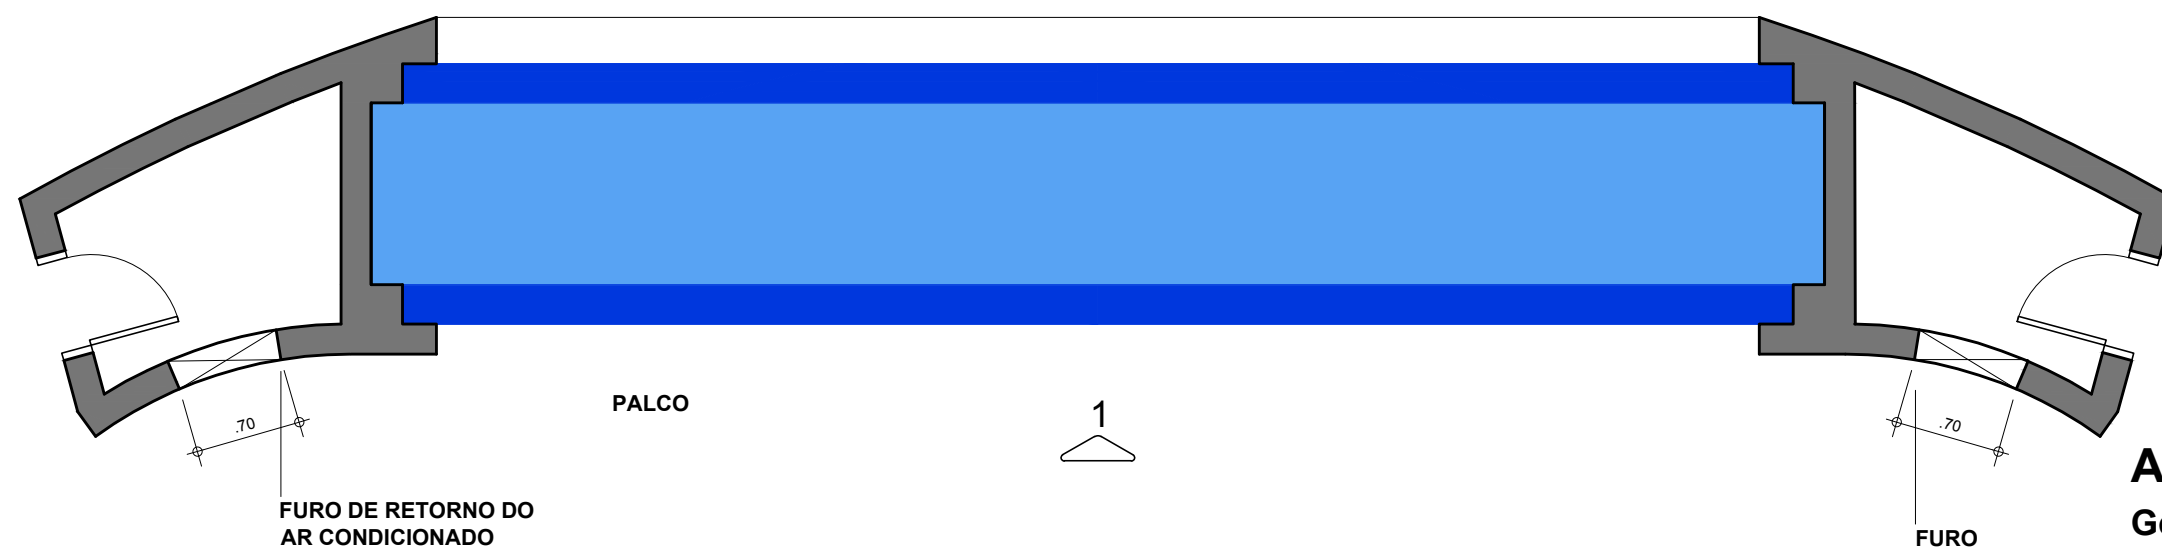

PLANTA AQUÁRIO 20 - AUDITÓRIO

1:50

AQUÁRIO DO PANTANAL

Governo do Estado do Mato Grosso do Sul


DETALHE - TANQUE 20 AUDITÓRIO
RETORNO DO AR CONDICIONADO

1:50

Jul/2013

folha 1042

Ruy Ohtake arquitetura e urbanismo

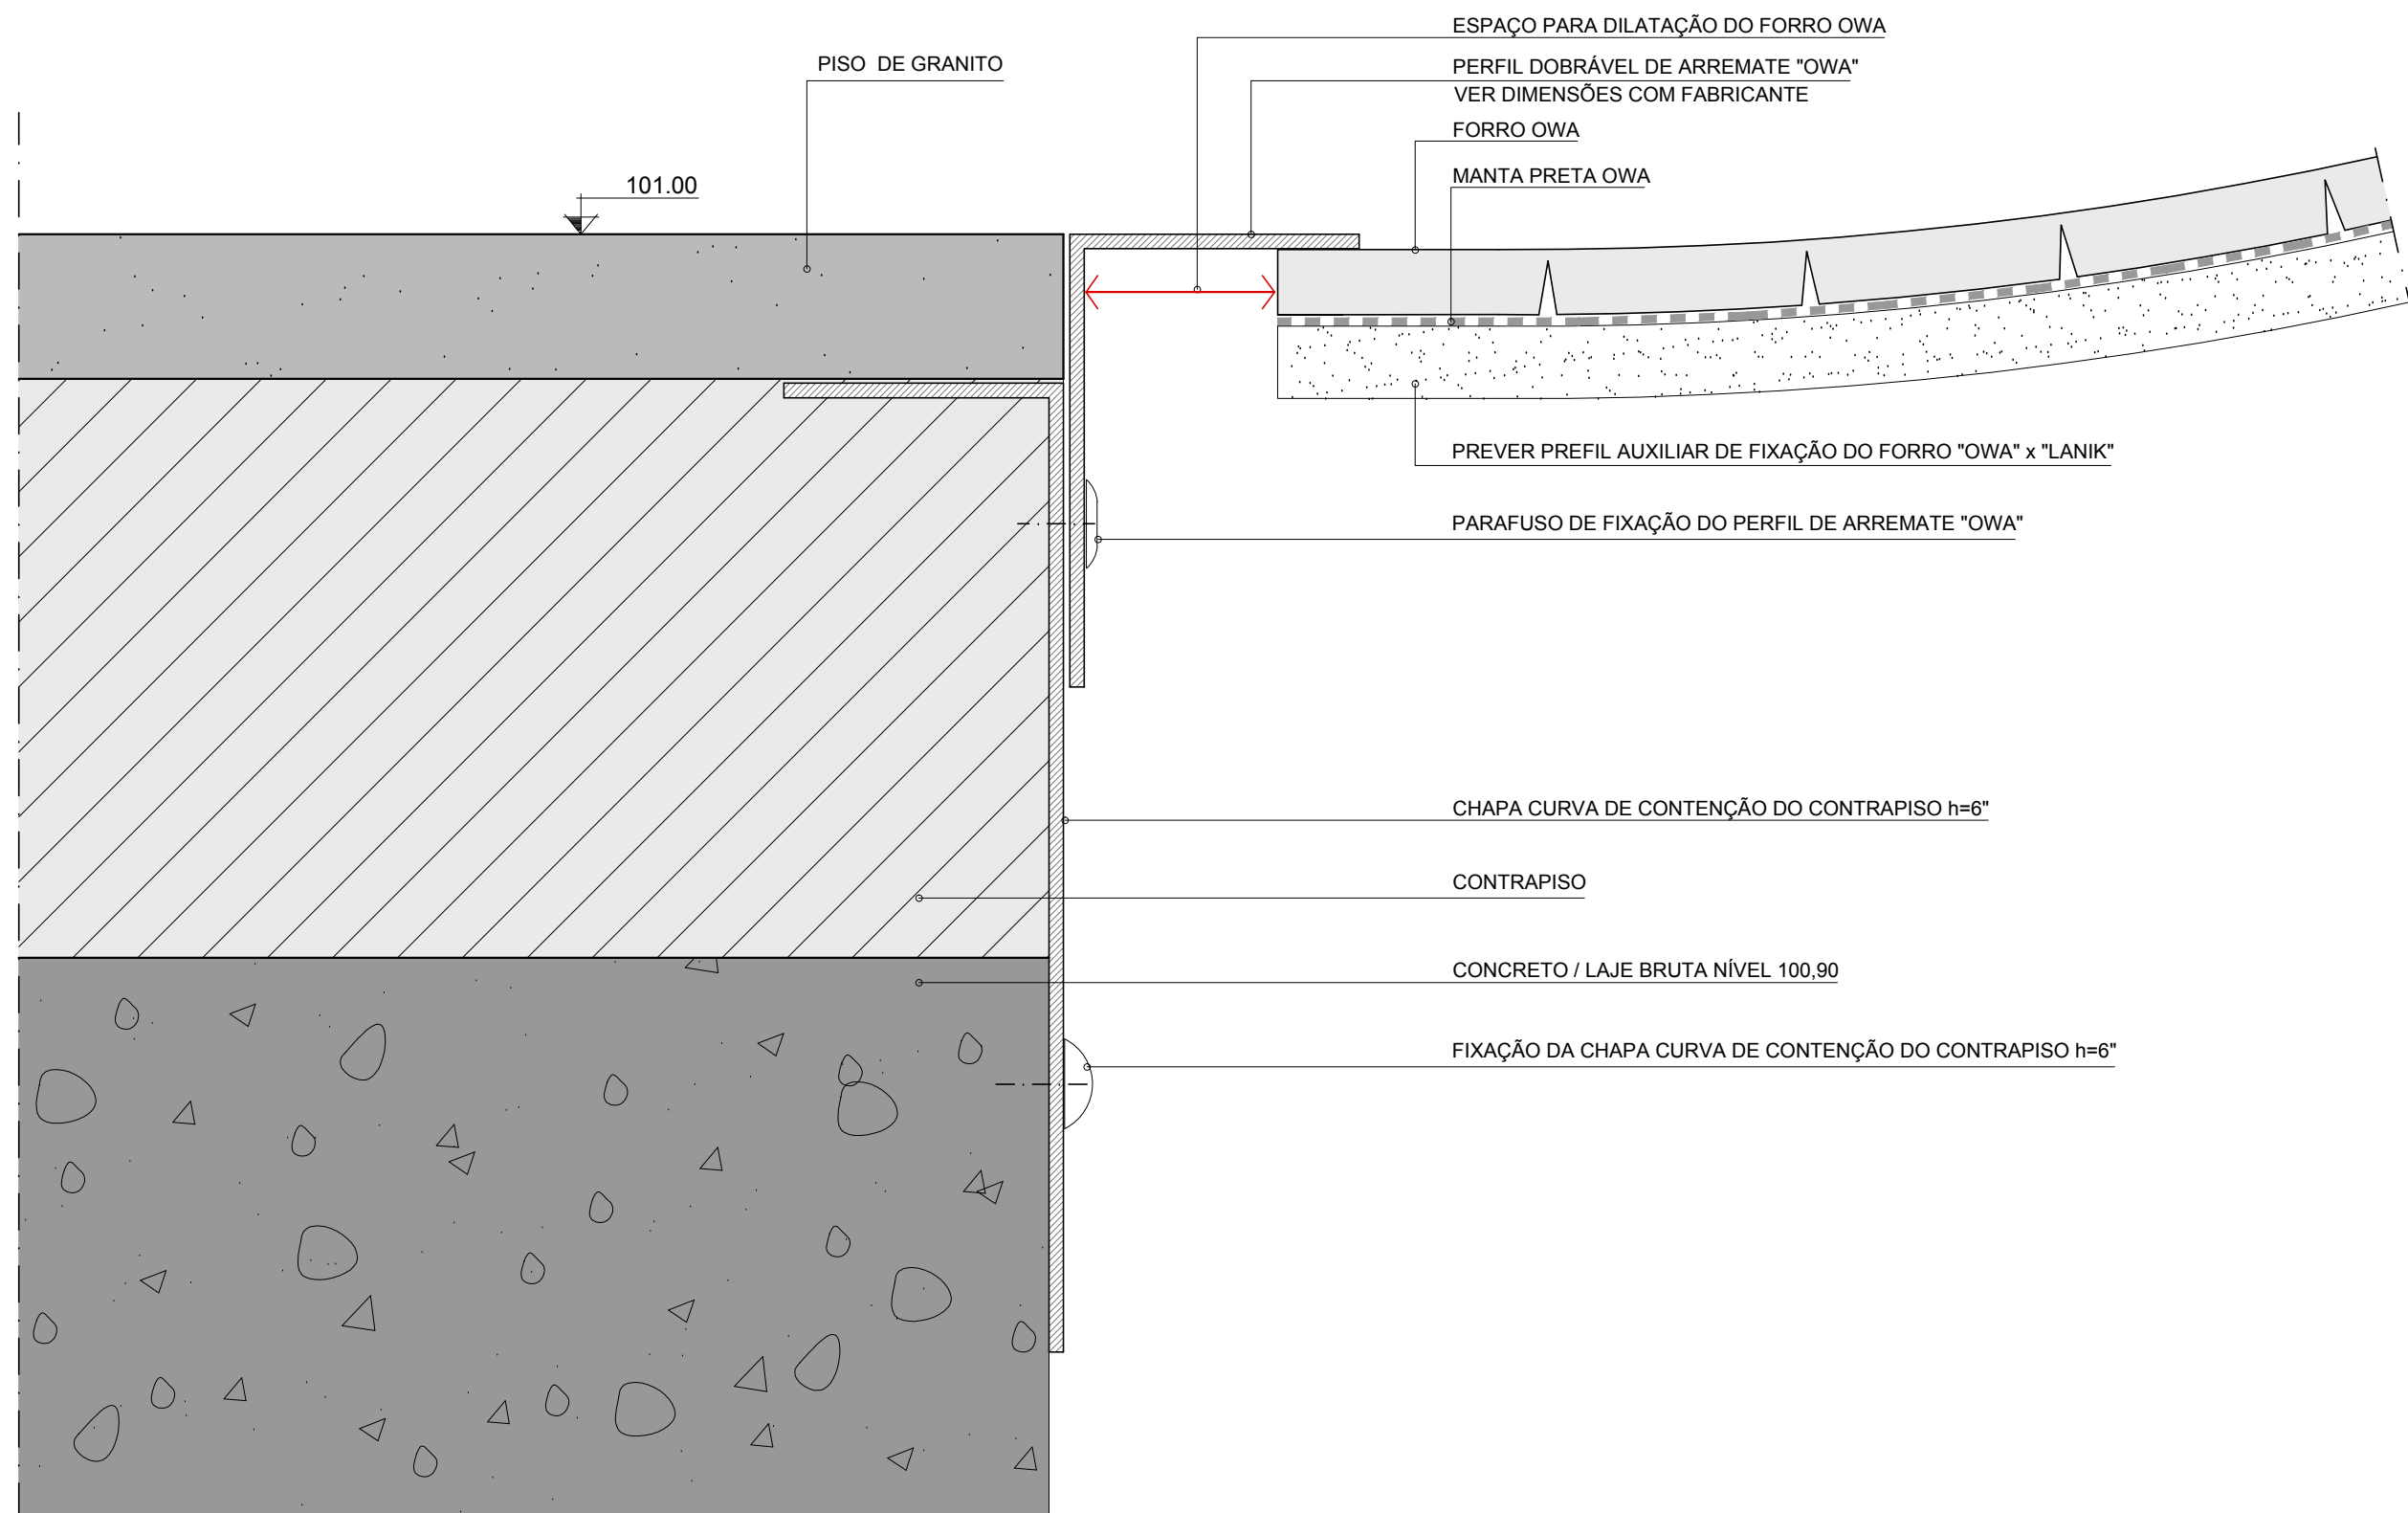

SEÇÃO - ENCONTRO PISO GRANITO COM FORRO

ESC.: 1:1

AQUÁRIO DO PANTANAL

Governo do Estado do Mato Grosso do Sul


DETALHE DO FECHAMENTO ENTRE PISO
DE GRANITO E FORRO

1/1

Nov/2013

folha 1048

Ruy Ohtake arquitetura e urbanismo

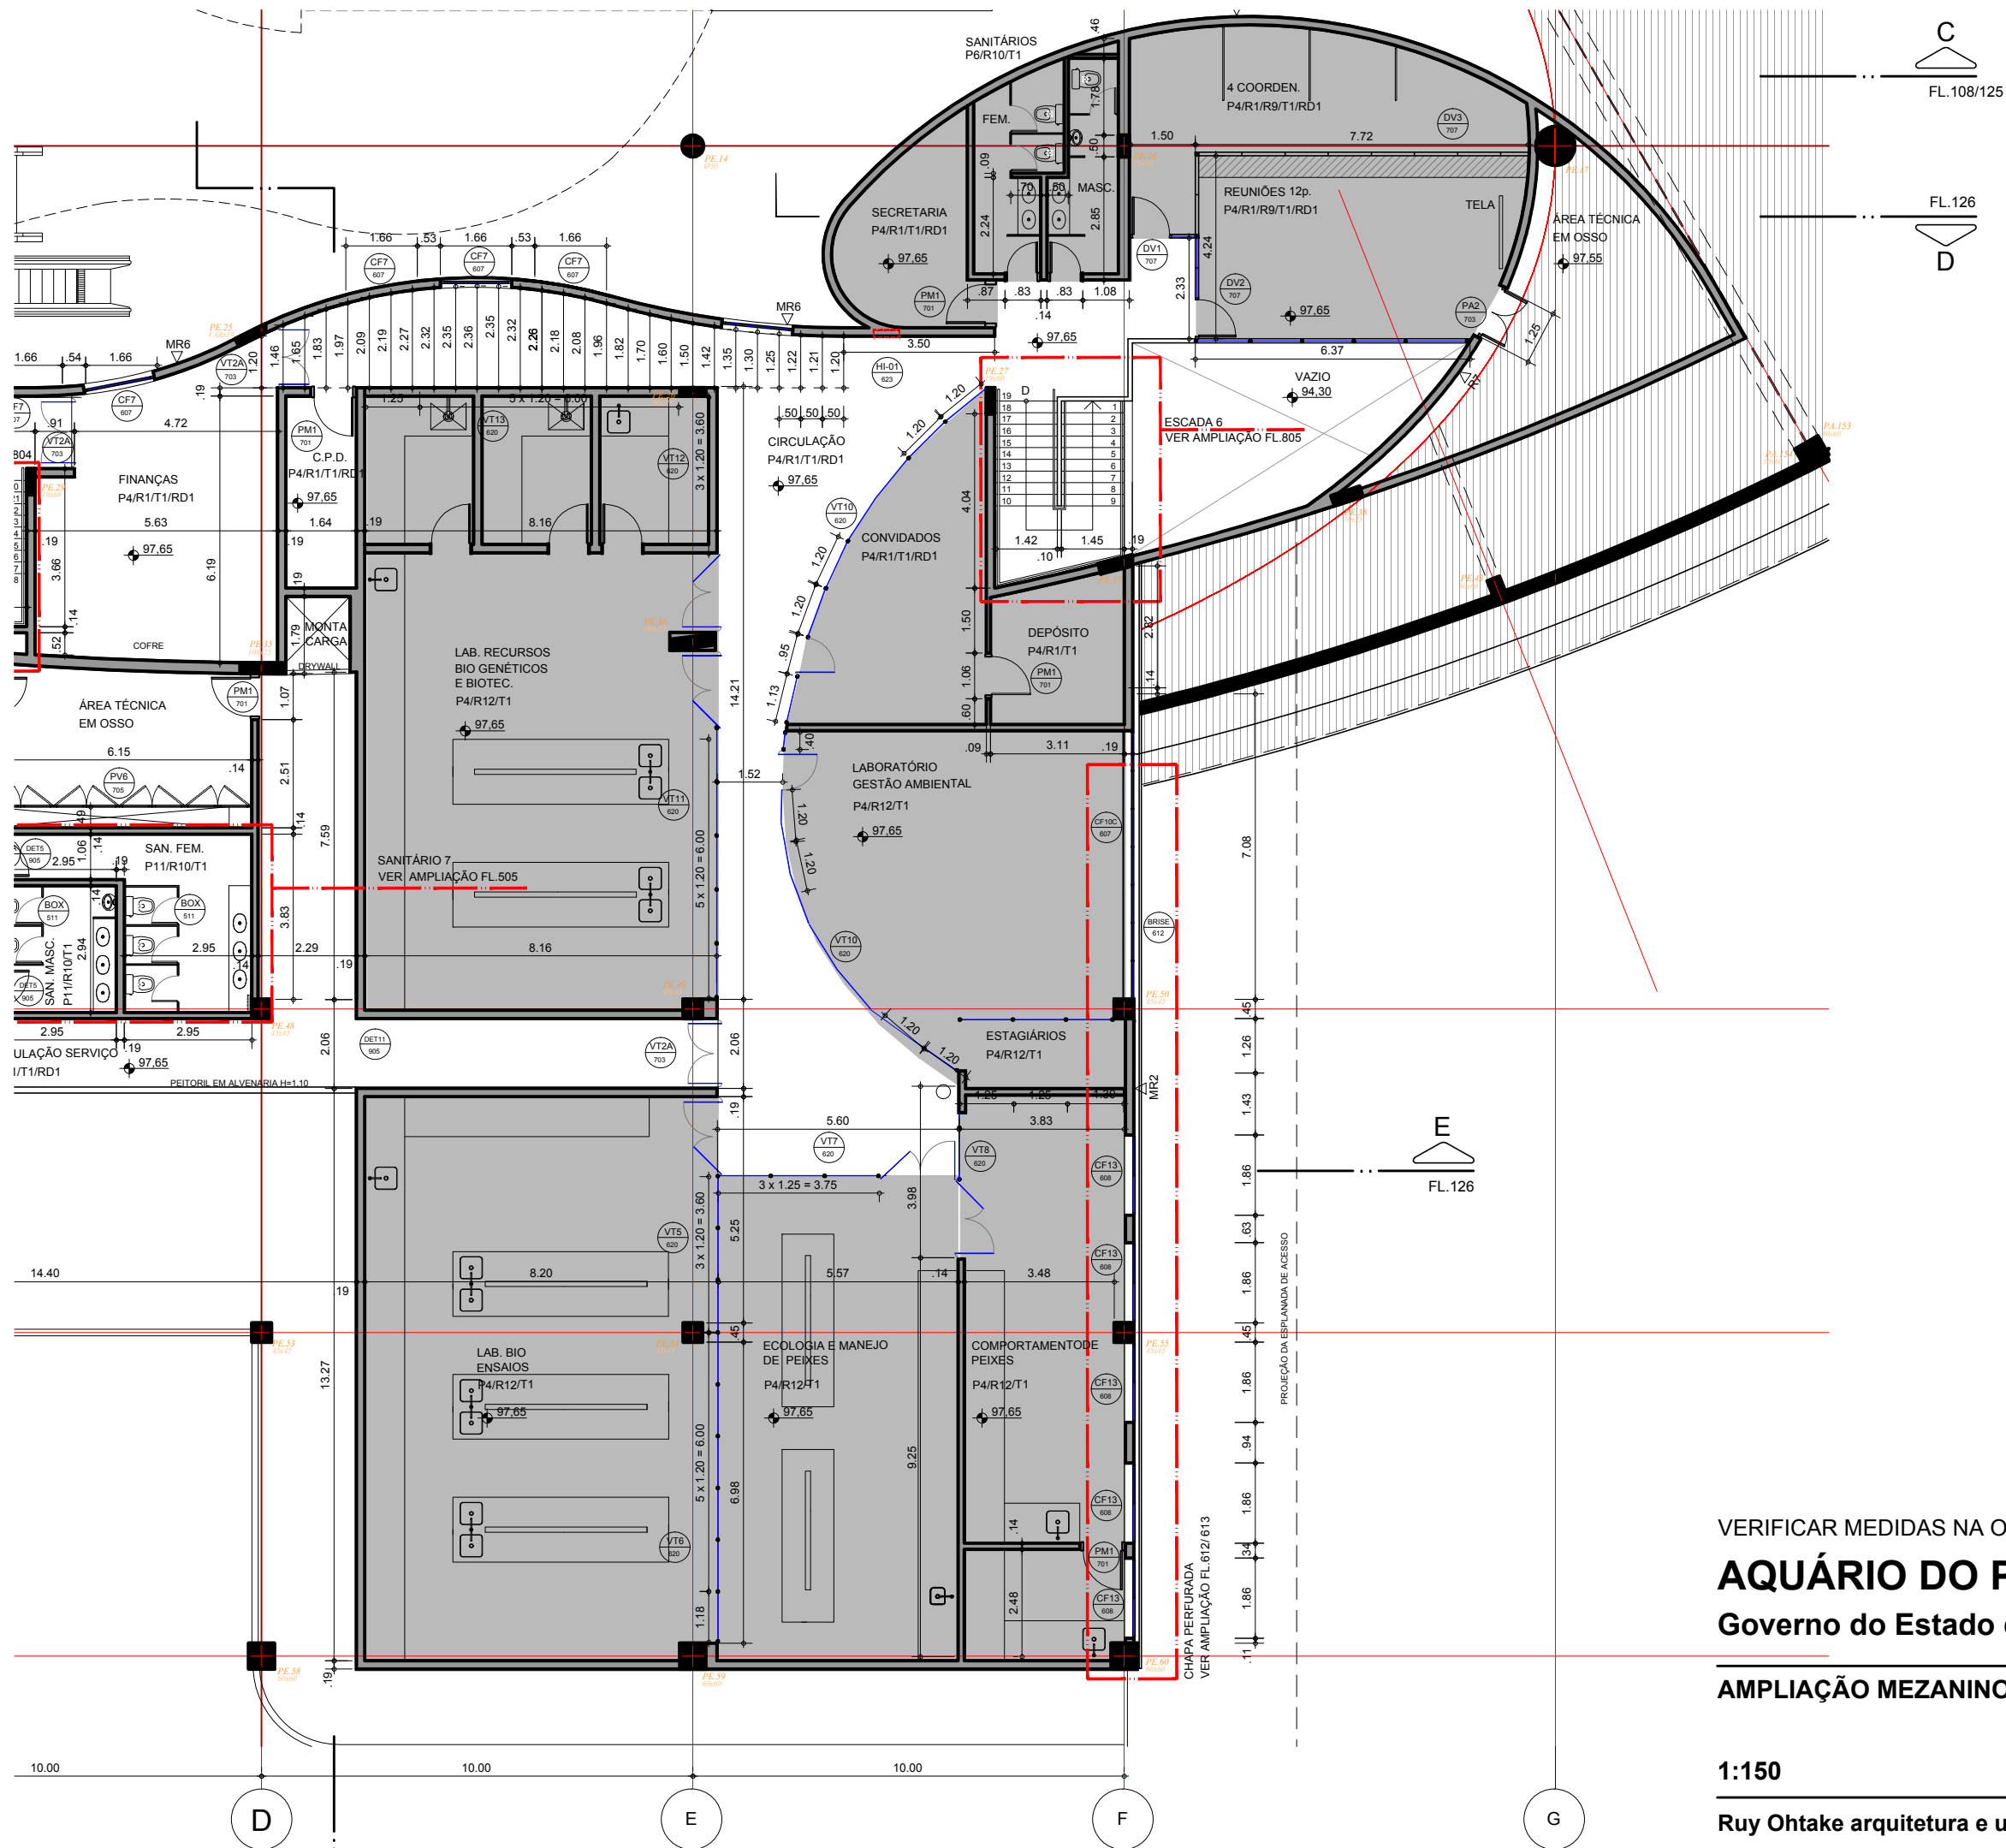

VERIFICAR MEDIDAS NA OBRA

AQUÁRIO DO PANTANAL

Governo do Estado do Mato Grosso do Sul

AMPLIAÇÃO MEZANINO NÍVEL 97,65

1:150

Nov/2013

folha 1049

Ruy Ohtake arquitetura e urbanismo