

VERIFICAR MEDIDAS NA OBRA

# AQUÁRIO DO PANTANAL

Governo do Estado do Mato Grosso do Sul

AMPLIAÇÃO PAV. AQUÁRIO NÍVEL 94,30

1:150

Nov/2013

folha 1050


Ruy Ohtake arquitetura e urbanismo

AS AS MEDIDAS, DETALHES DOS ENCAIXES ACRÍLICOS NO CONCRETO E IMPERMEABILIZAÇÃO VER PROJETO ESPECÍFICO DA REYNOLDS

VIGA DE TRAVAMENTO DO LADO INTERNO DO TANQUE

TODAS AS MEDIDAS, DETALHES DOS ENCAIXES DOS ACRÍLICOS NO CONCRETO E IMPERMEABILIZAÇÃO VER PROJETO ESPECÍFICO DA REYNOLDS


ESTRUTURA METÁLICA DA SUL METAIS

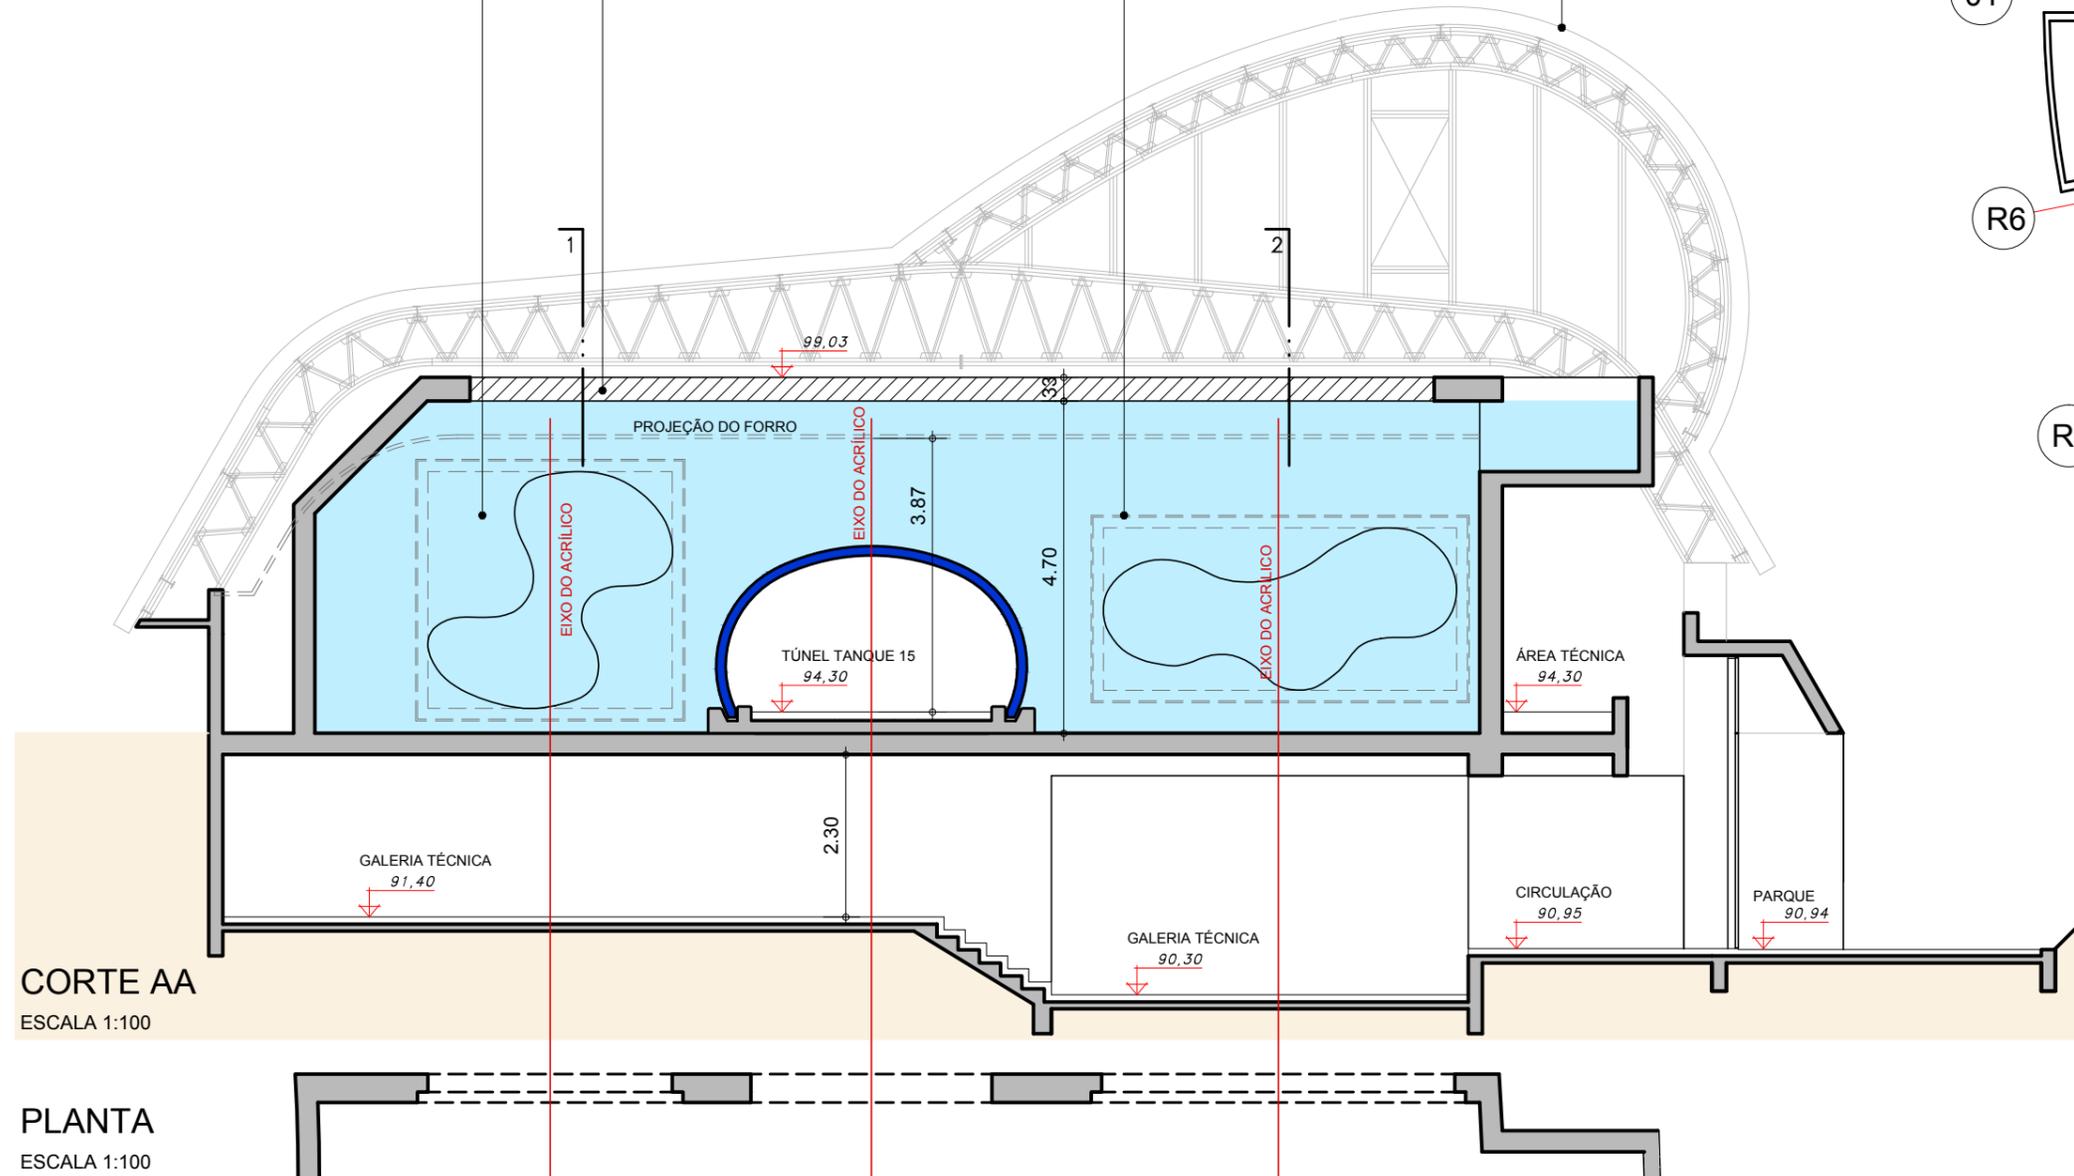

**CORTE AA**  
ESCALA 1:100

**PLANTA**  
ESCALA 1:100

DELOCAR VIGA DE TRAVAMENTO DO LADO EXTERNO PARA O LADO INTERNO DO TANQUE (PROJETO FHECOR)

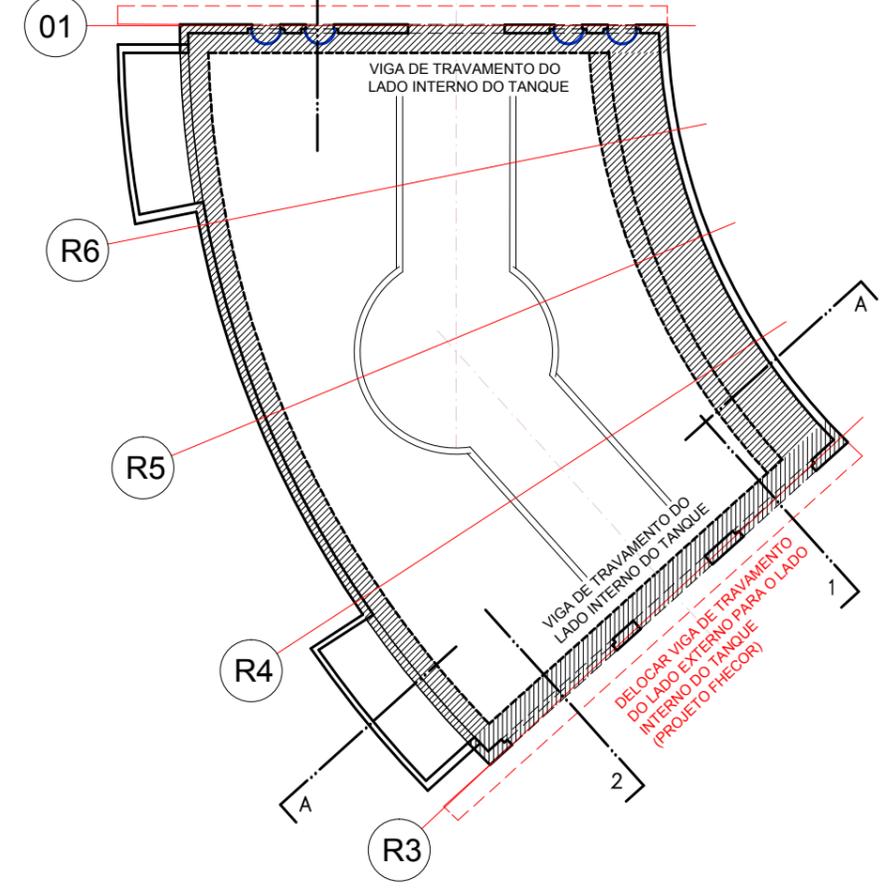

**PLANTA - TANQUE 15**  
ESCALA 1:250

DELOCAR VIGA DE TRAVAMENTO DO LADO EXTERNO PARA O LADO INTERNO DO TANQUE (PROJETO FHECOR)

VIGA DE TRAVAMENTO DO LADO INTERNO DO TANQUE

DELOCAR VIGA DE TRAVAMENTO DO LADO EXTERNO PARA O LADO INTERNO DO TANQUE (PROJETO FHECOR)

VIGA DE TRAVAMENTO DO LADO INTERNO DO TANQUE


DELOCAR VIGA DE TRAVAMENTO DO LADO EXTERNO PARA O LADO INTERNO DO TANQUE (PROJETO FHECOR)

AS AS MEDIDAS, DETALHES DOS ENCAIXES ACRÍLICOS NO CONCRETO E IMPERMEABILIZAÇÃO VER PROJETO ESPECÍFICO DA REYNOLDS

TODAS AS MEDIDAS, DETALHES DOS ENCAIXES DOS ACRÍLICOS NO CONCRETO E IMPERMEABILIZAÇÃO VER PROJETO ESPECÍFICO DA REYNOLDS

TODAS AS MEDIDAS, DETALHES DOS ENCAIXES DOS ACRÍLICOS NO CONCRETO E IMPERMEABILIZAÇÃO VER PROJETO ESPECÍFICO DA REYNOLDS

PROJETO FHECOR h = 1.70  
AJUSTAR PARA h = 1.60

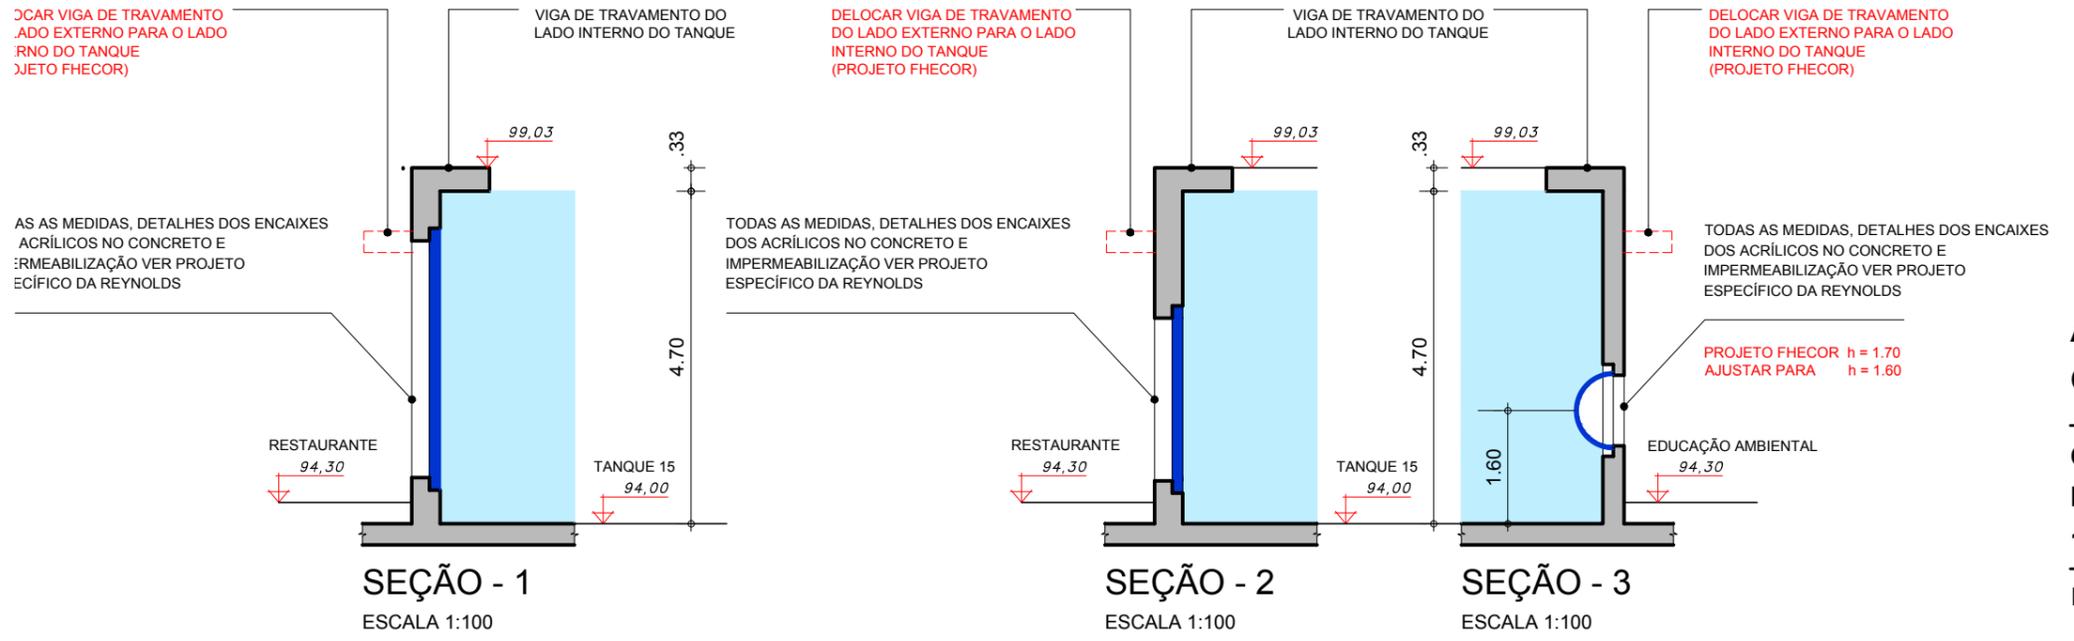

**SEÇÃO - 1**  
ESCALA 1:100

**SEÇÃO - 2**  
ESCALA 1:100

**SEÇÃO - 3**  
ESCALA 1:100

**AQUÁRIO DO PANTANAL**  
Governo do Estado do Mato Grosso do Sul

**CORTE TRANSVERSAL E SEÇÕES DO TANQUE 15**  
RIO PARAGUAI

1/100


Maio/2013

**folha 1052**


Ruy Ohtake arquitetura e urbanismo



PLANTA

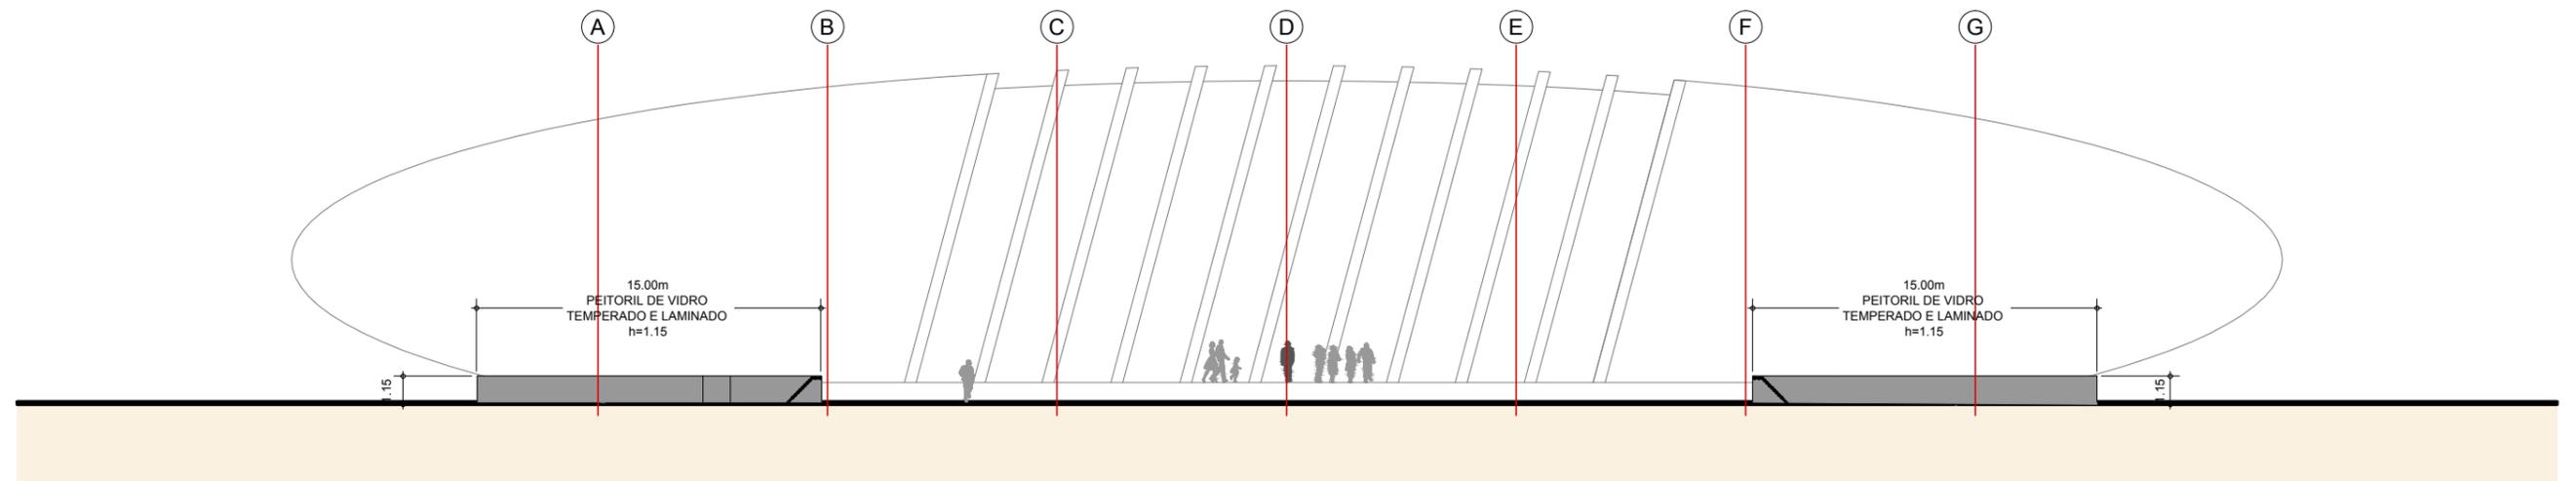

ELEVAÇÃO

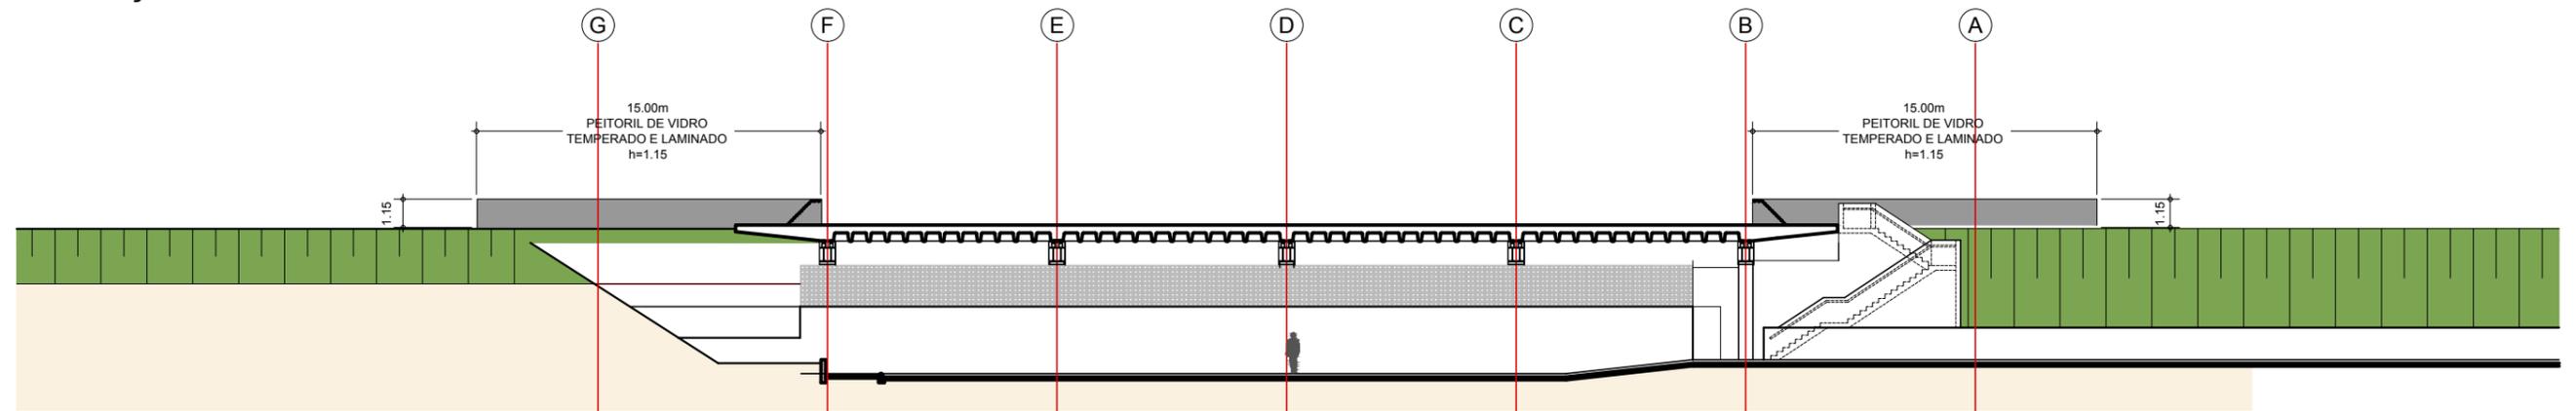

CORTE

**AQUÁRIO DO PANTANAL**  
 Governo do Estado do Mato Grosso do Sul

PEITORIL DE ACOMODAÇÃO COM O GRADIL DE DIVISA  
 DO PARQUE


1/300

JAN/2014

**folha 1053**

Ruy Ohtake arquitetura e urbanismo

TODAS AS MEDIDAS, DETALHES  
DOS ENCAIXES DOS ACRÍLICOS  
NO CONCRETO E IMPERMEABILIZAÇÃO  
VER PROJETO ESPECÍFICO DA REYNOLDS

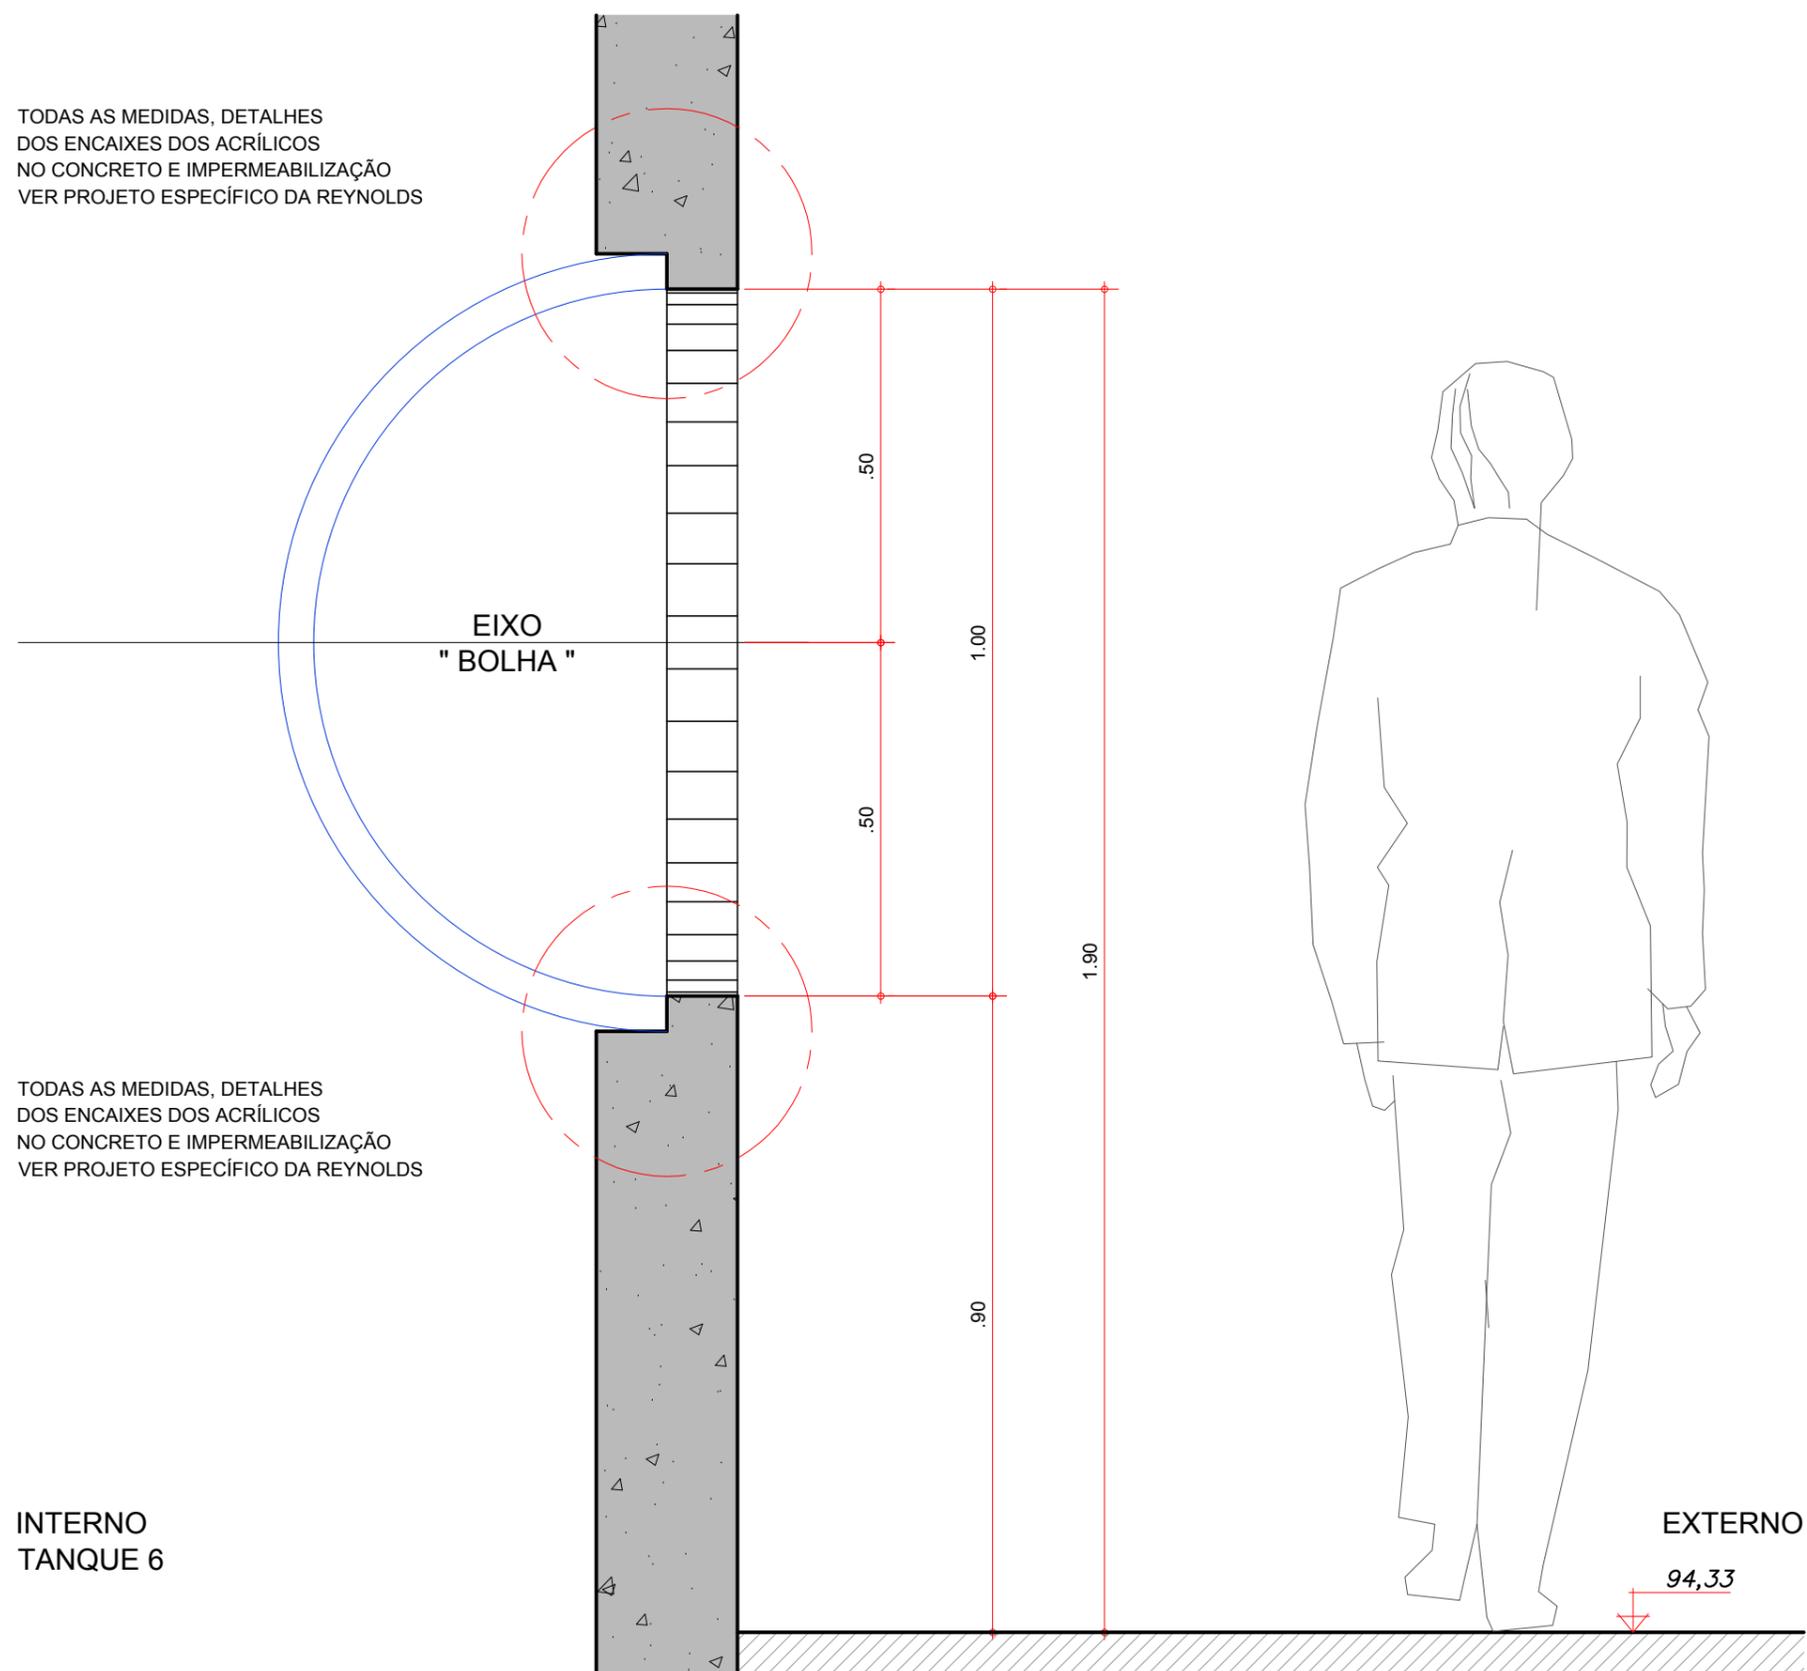

INTERNO  
TANQUE 6

EXTERNO

94,33

## AQUÁRIO DO PANTANAL

Governo do Estado do Mato Grosso do Sul


SEÇÃO DO VISOR " BOLHA " TANQUE 6 SUCURÍ  
PEITORIL

1/10


Maio/2014

**folha 1060**

Ruy Ohtake arquitetura e urbanismo

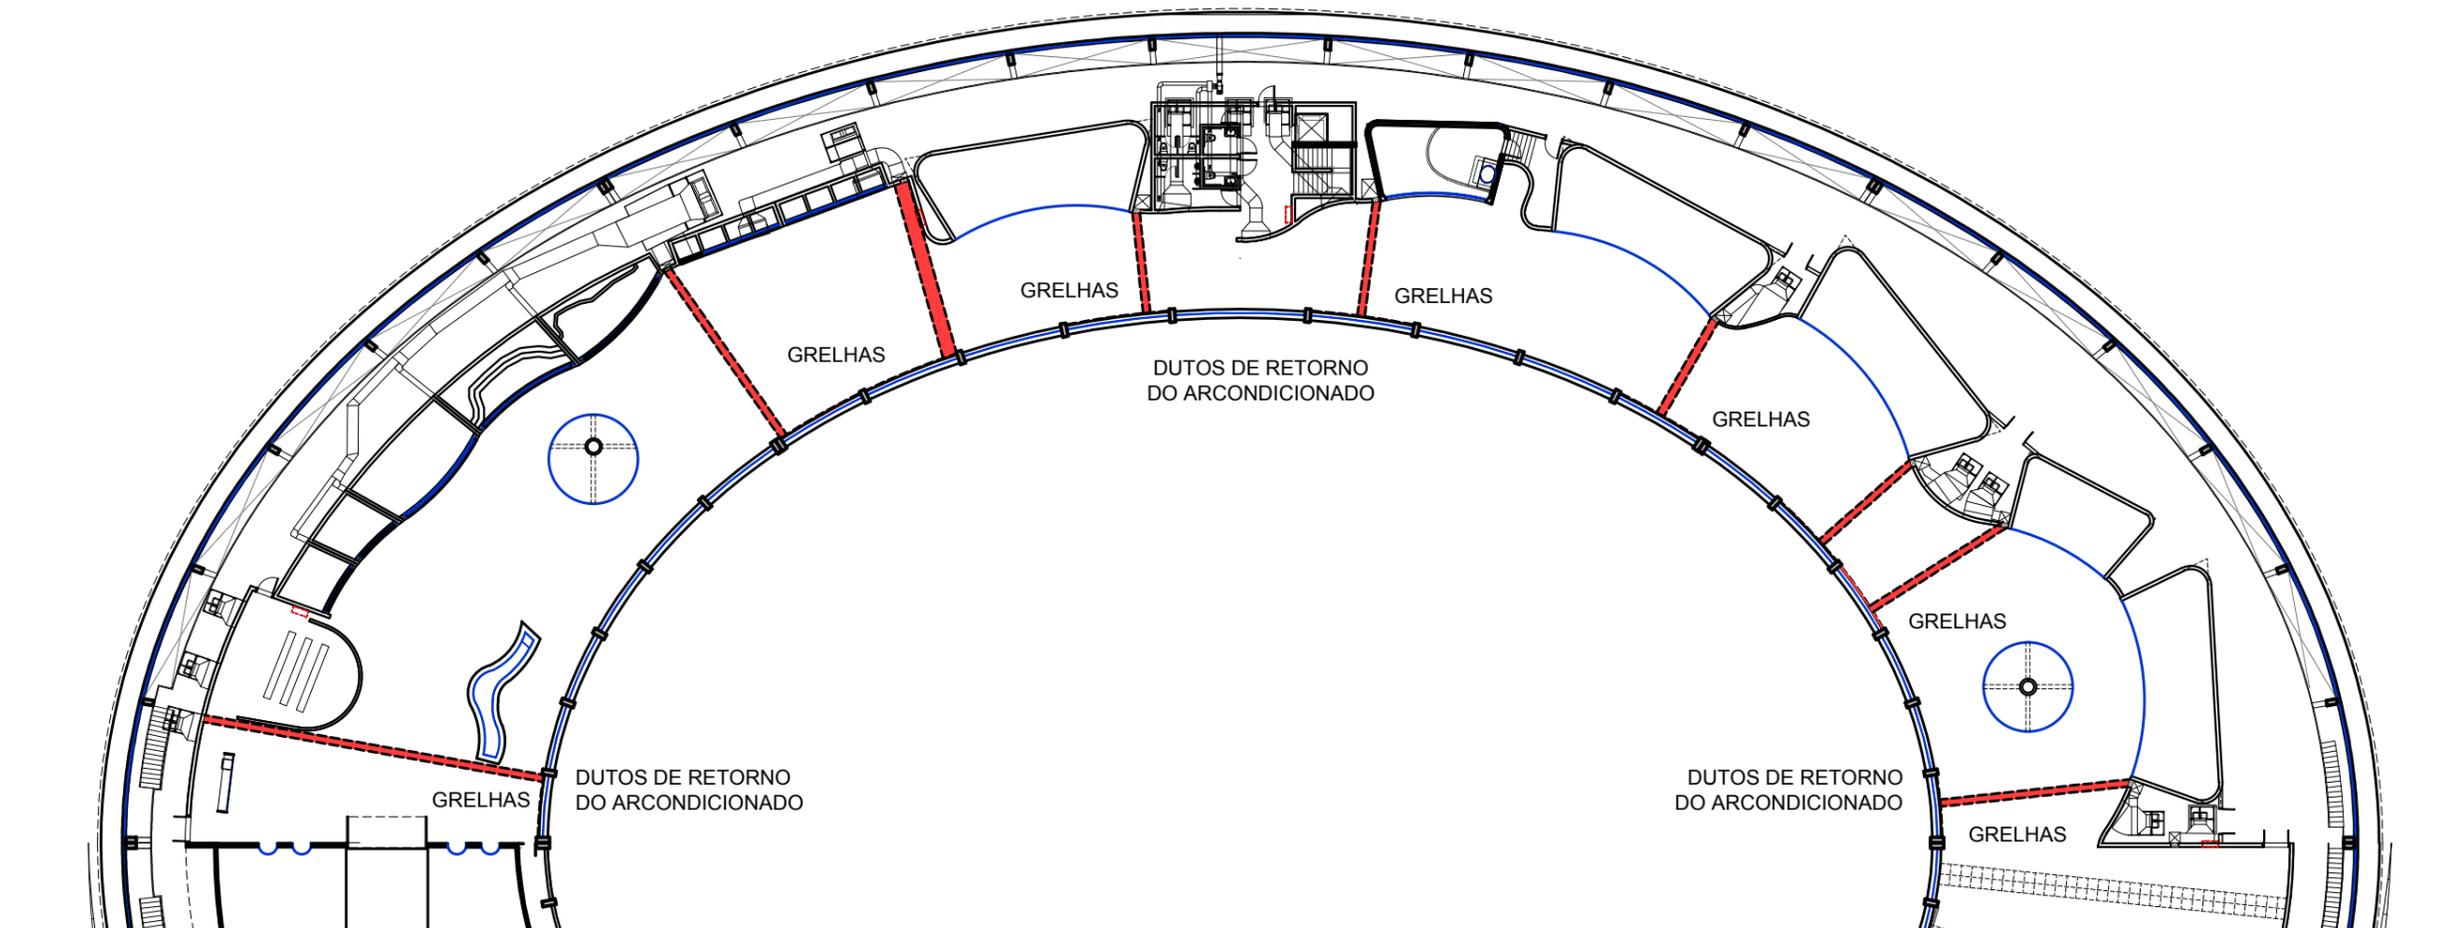

**PLANTA PAV. AQUÁRIO**  
1/300

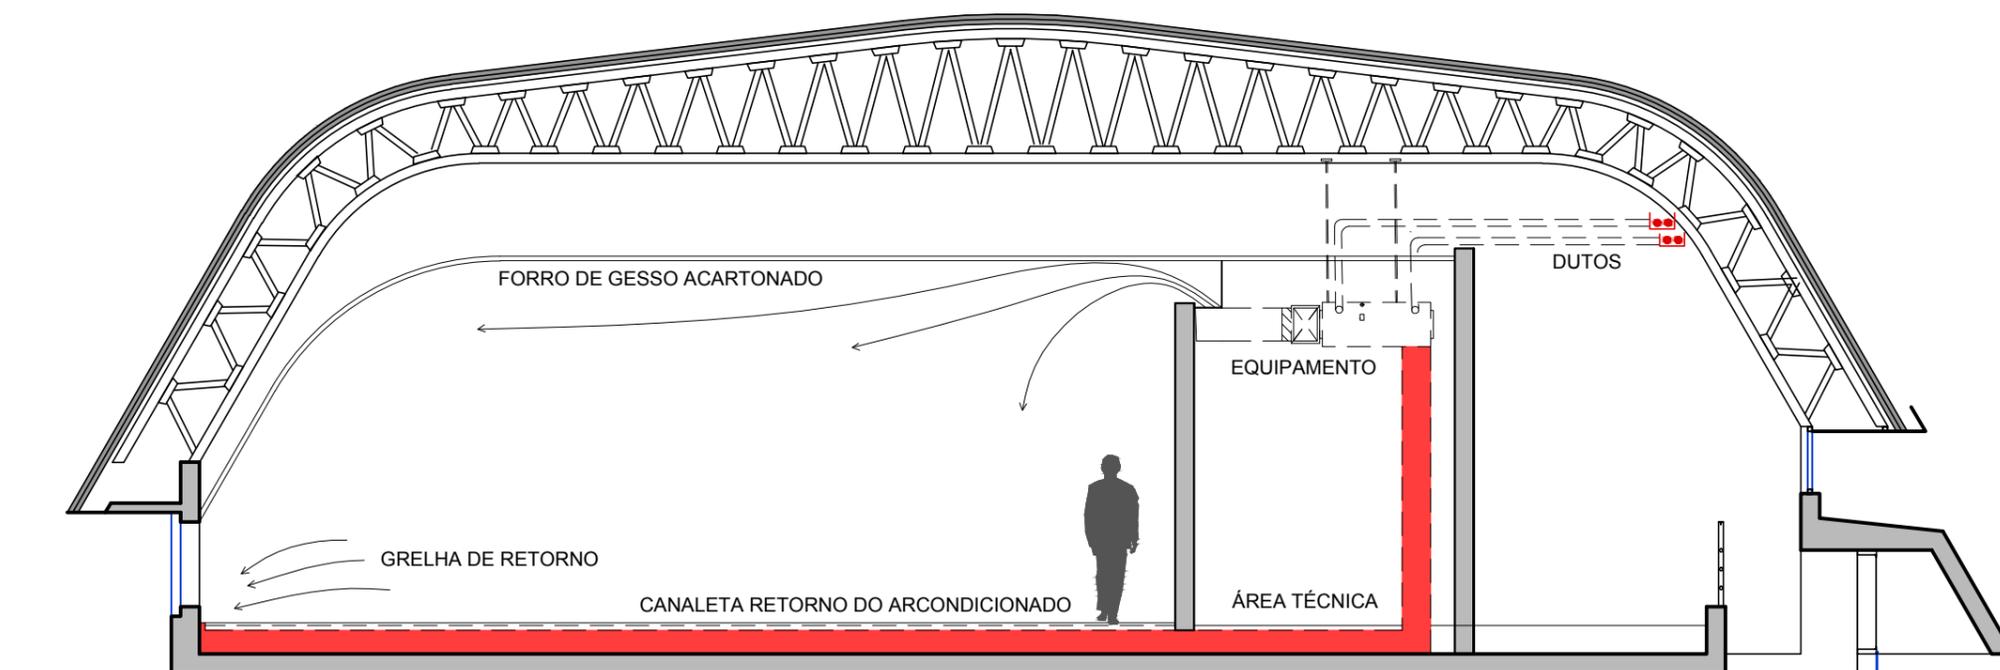

**SEÇÃO**  
1/75


**AQUÁRIO DO PANTANAL**  
Governador do Estado do Mato Grosso do Sul

PLANTA PAV. AQUÁRIO  
RETORNO DO ARCONDICIONADO  
INDICADA

JUN/2014

**folha 1061**

Ruy Ohtake arquitetura e urbanismo

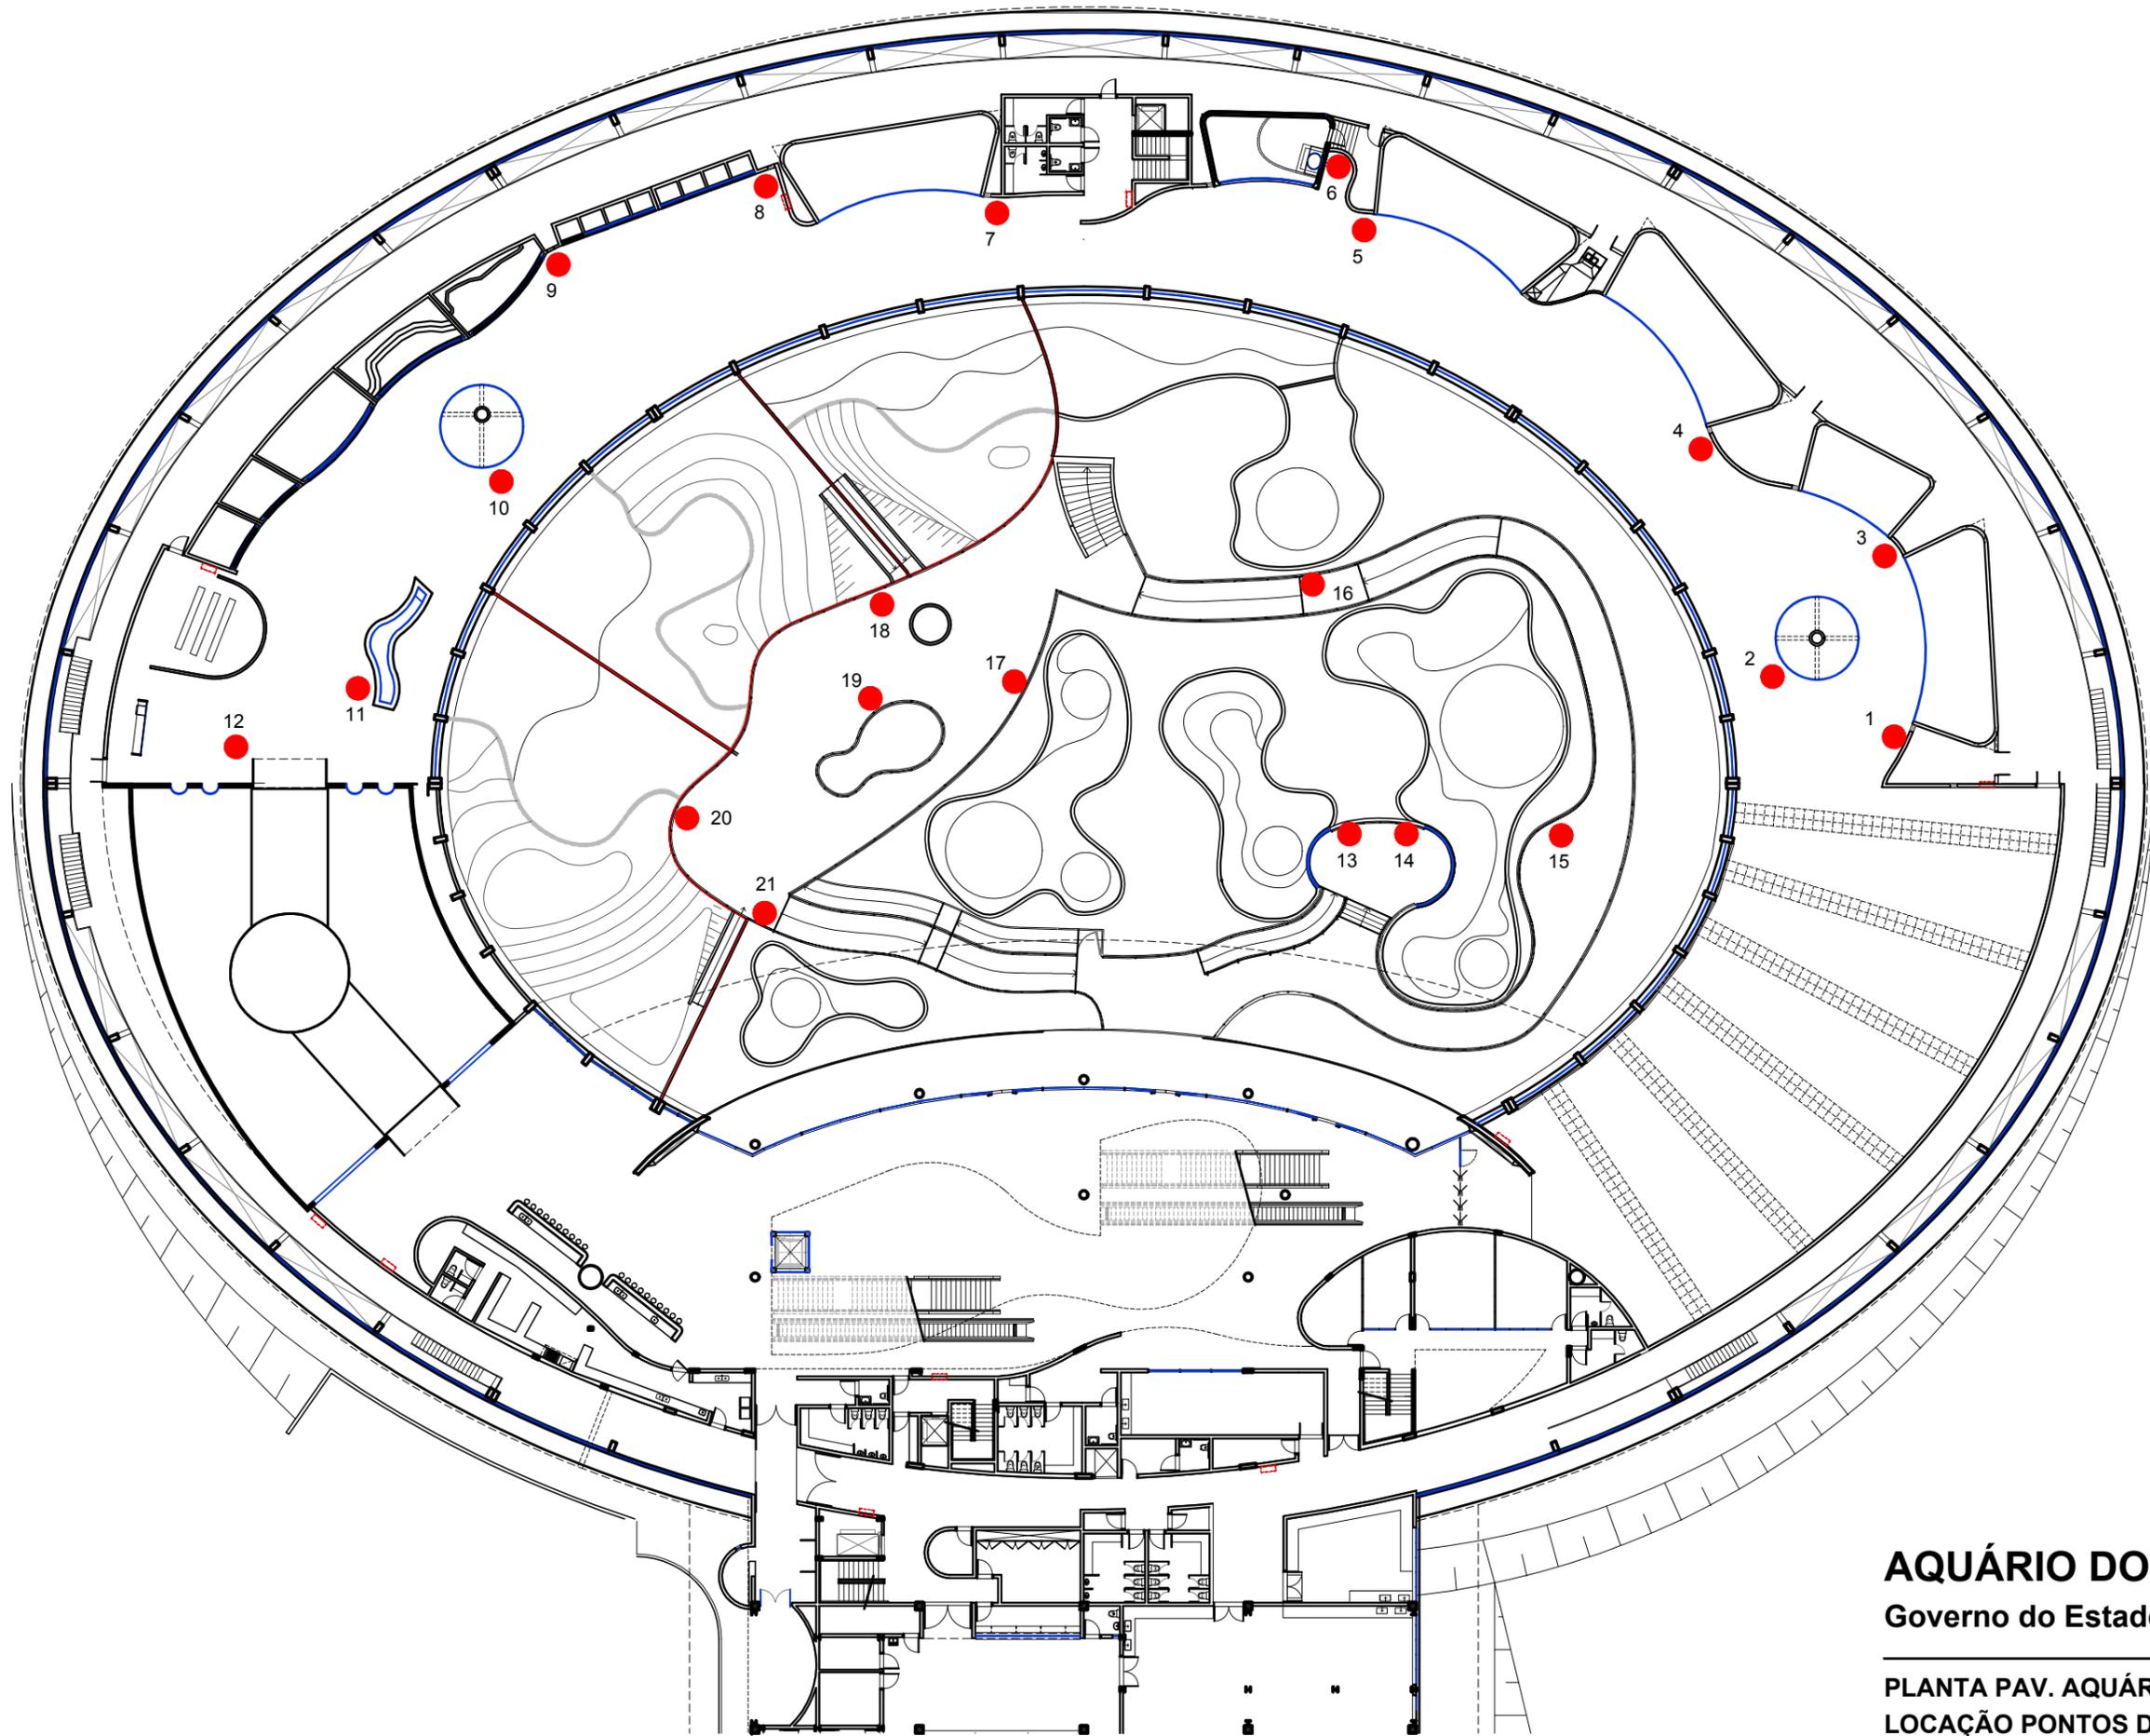


**AQUÁRIO DO PANTANAL**  
Governo do Estado do Mato Grosso do Sul


PLANTA PAV. AQUÁRIO  
LOCAÇÃO PONTOS DE LÓGICA  
1/300 JUN/2014 **folha 1062**





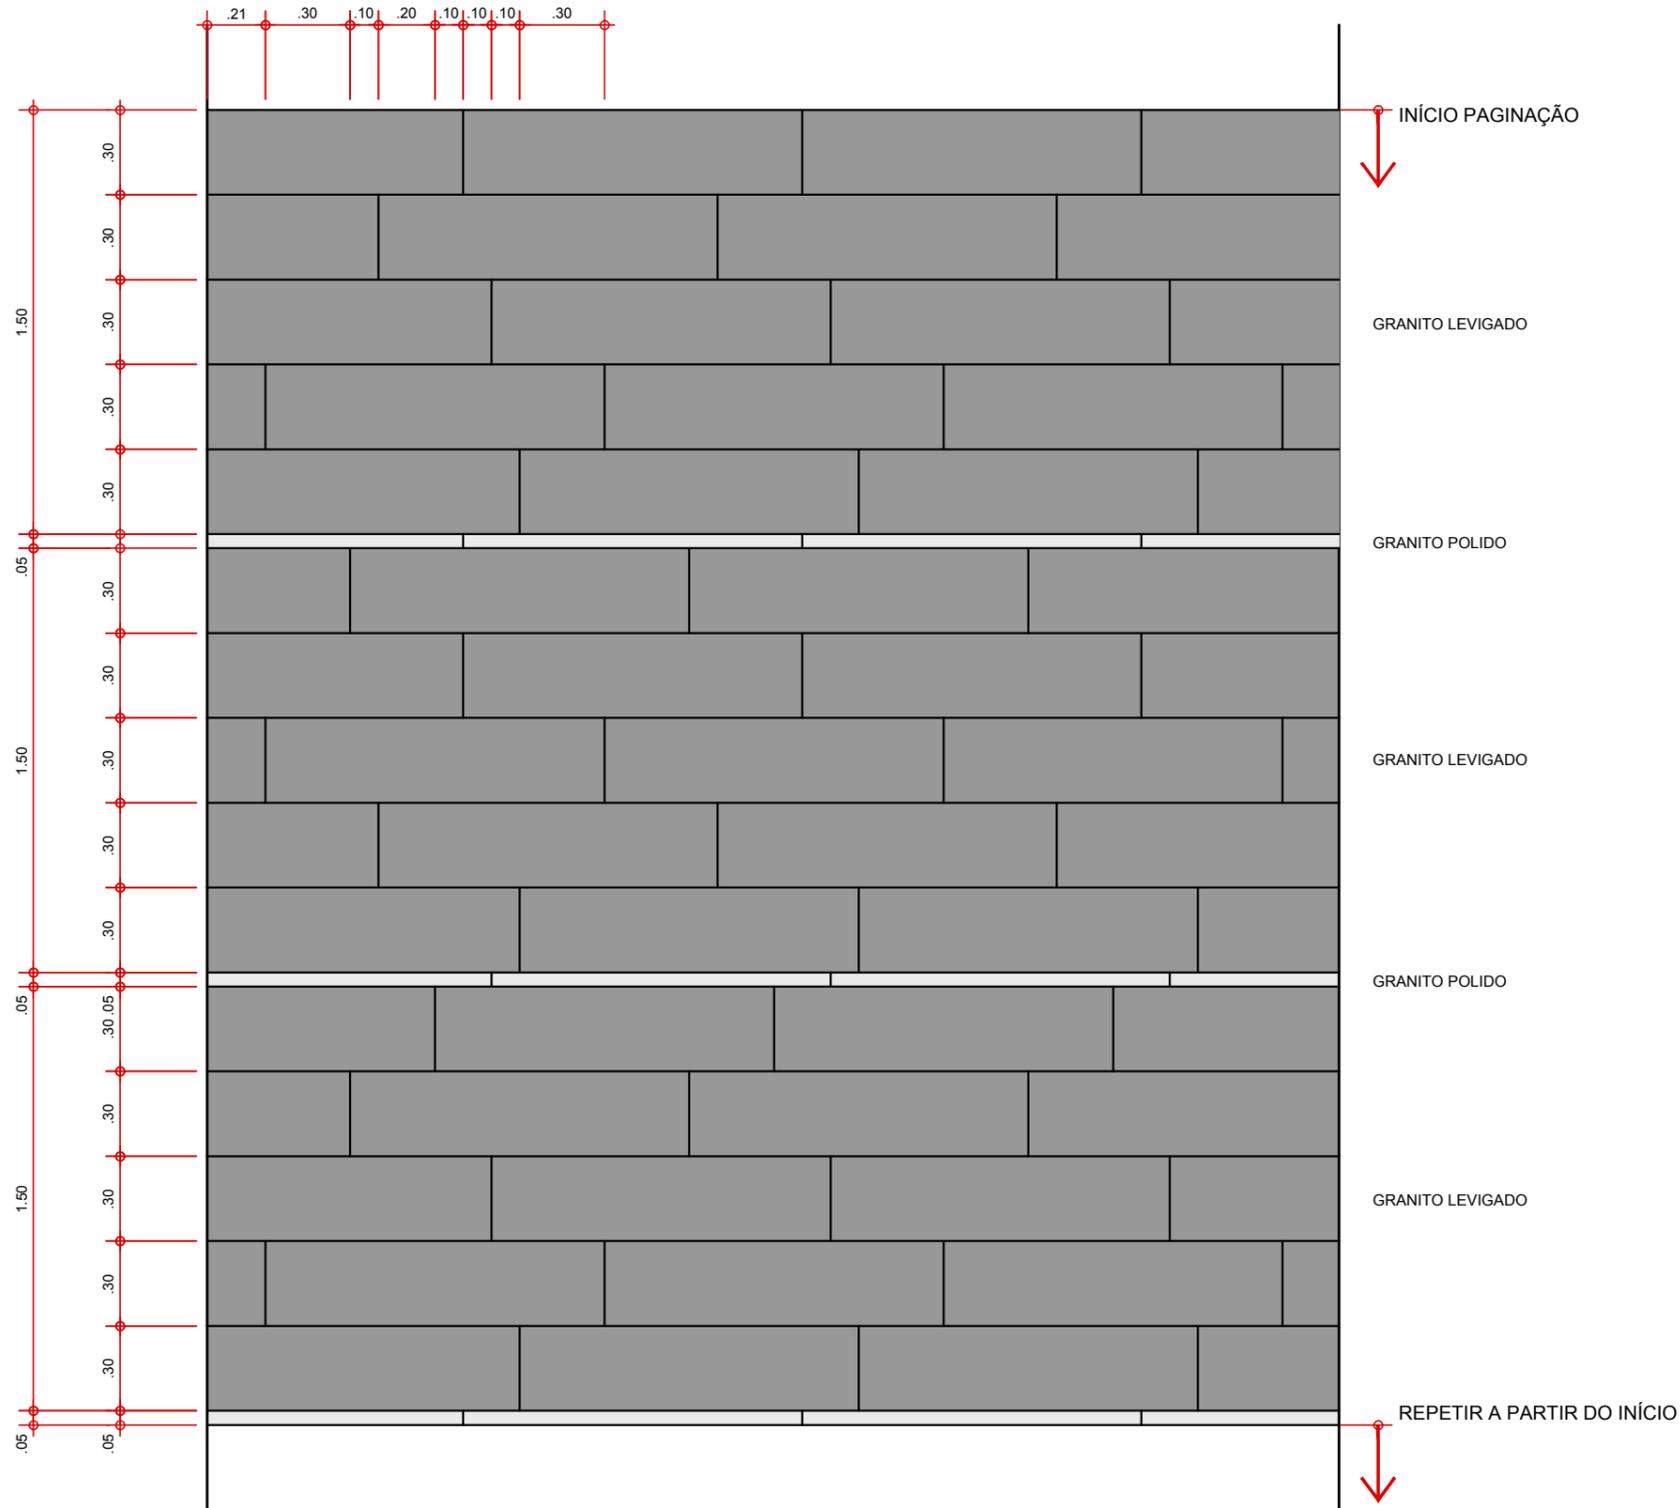


DETALHE PG1 - PAGINAÇÃO PISO GRANITO ( JUNTAS DESENCONTRADAS )  
 ESCALA 1:25

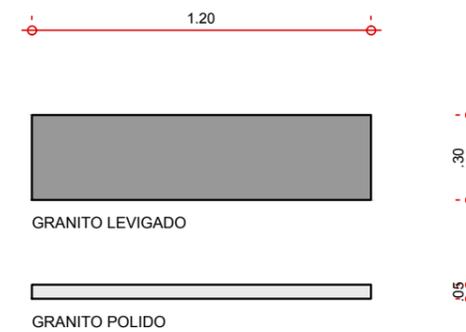

TIPOLOGIA DAS PLACAS DE GRANITO  
 ESCALA 1:25

**AQUÁRIO DO PANTANAL**  
 Governo do Estado do Mato Grosso do Sul

MODULAÇÃO DE PISO DA ESPLANADA

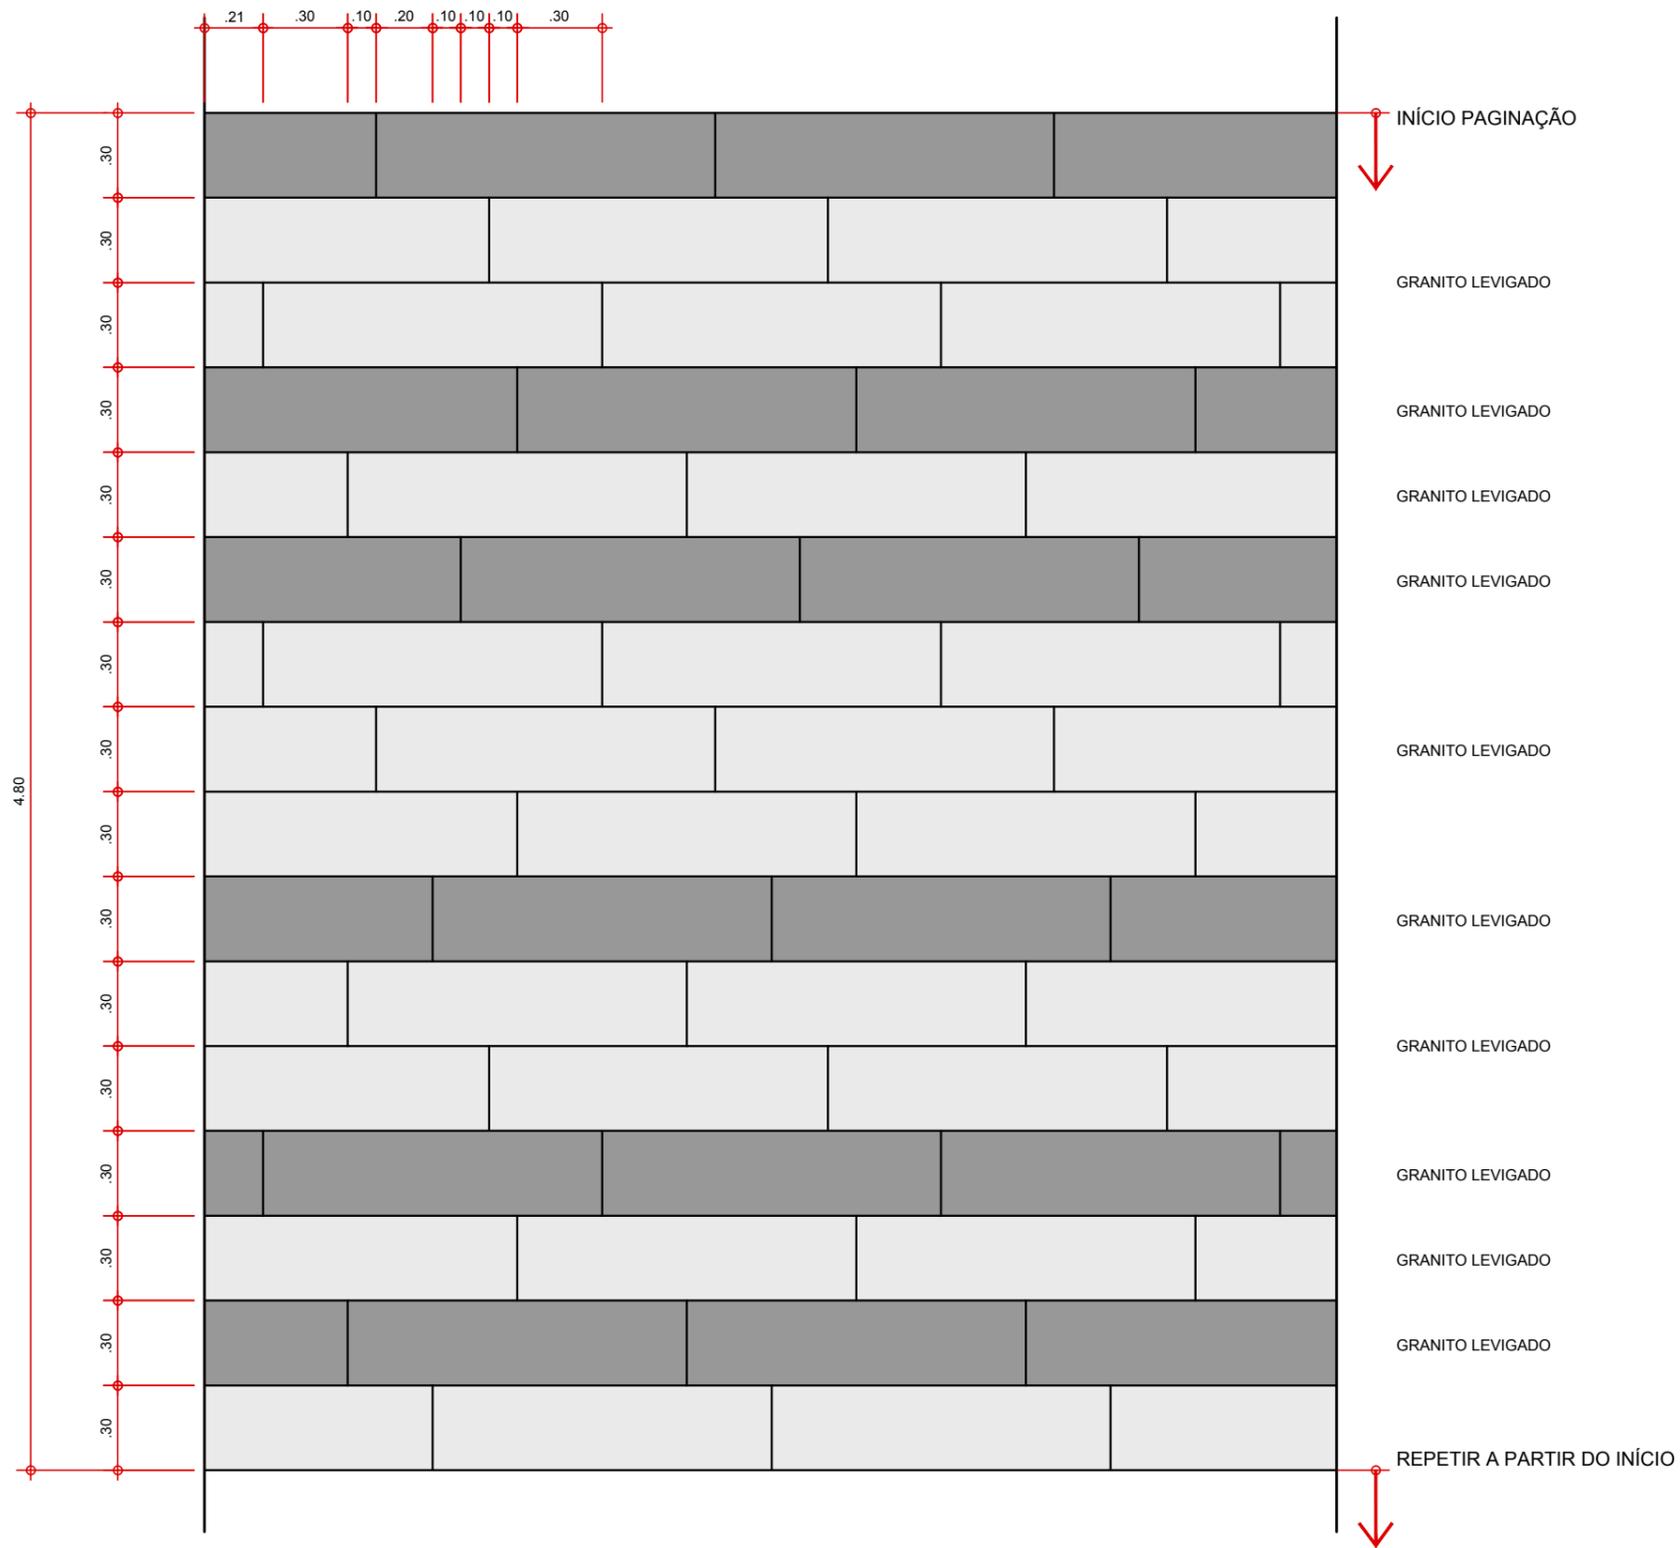

DETALHE PG1 - PAGINAÇÃO PISO GRANITO ( JUNTAS DESENCONTRADAS )  
 ESCALA 1:25

TIPOLOGIA DAS PLACAS DE GRANITO  
 ESCALA 1:25


**AQUÁRIO DO PANTANAL**  
 Governo do Estado do Mato Grosso do Sul

MODULAÇÃO DE PISO DO SAGUÃO  
 PAVILHÃO 101,00 e 94,30

1/25

JUL/2014

**folha 1072**

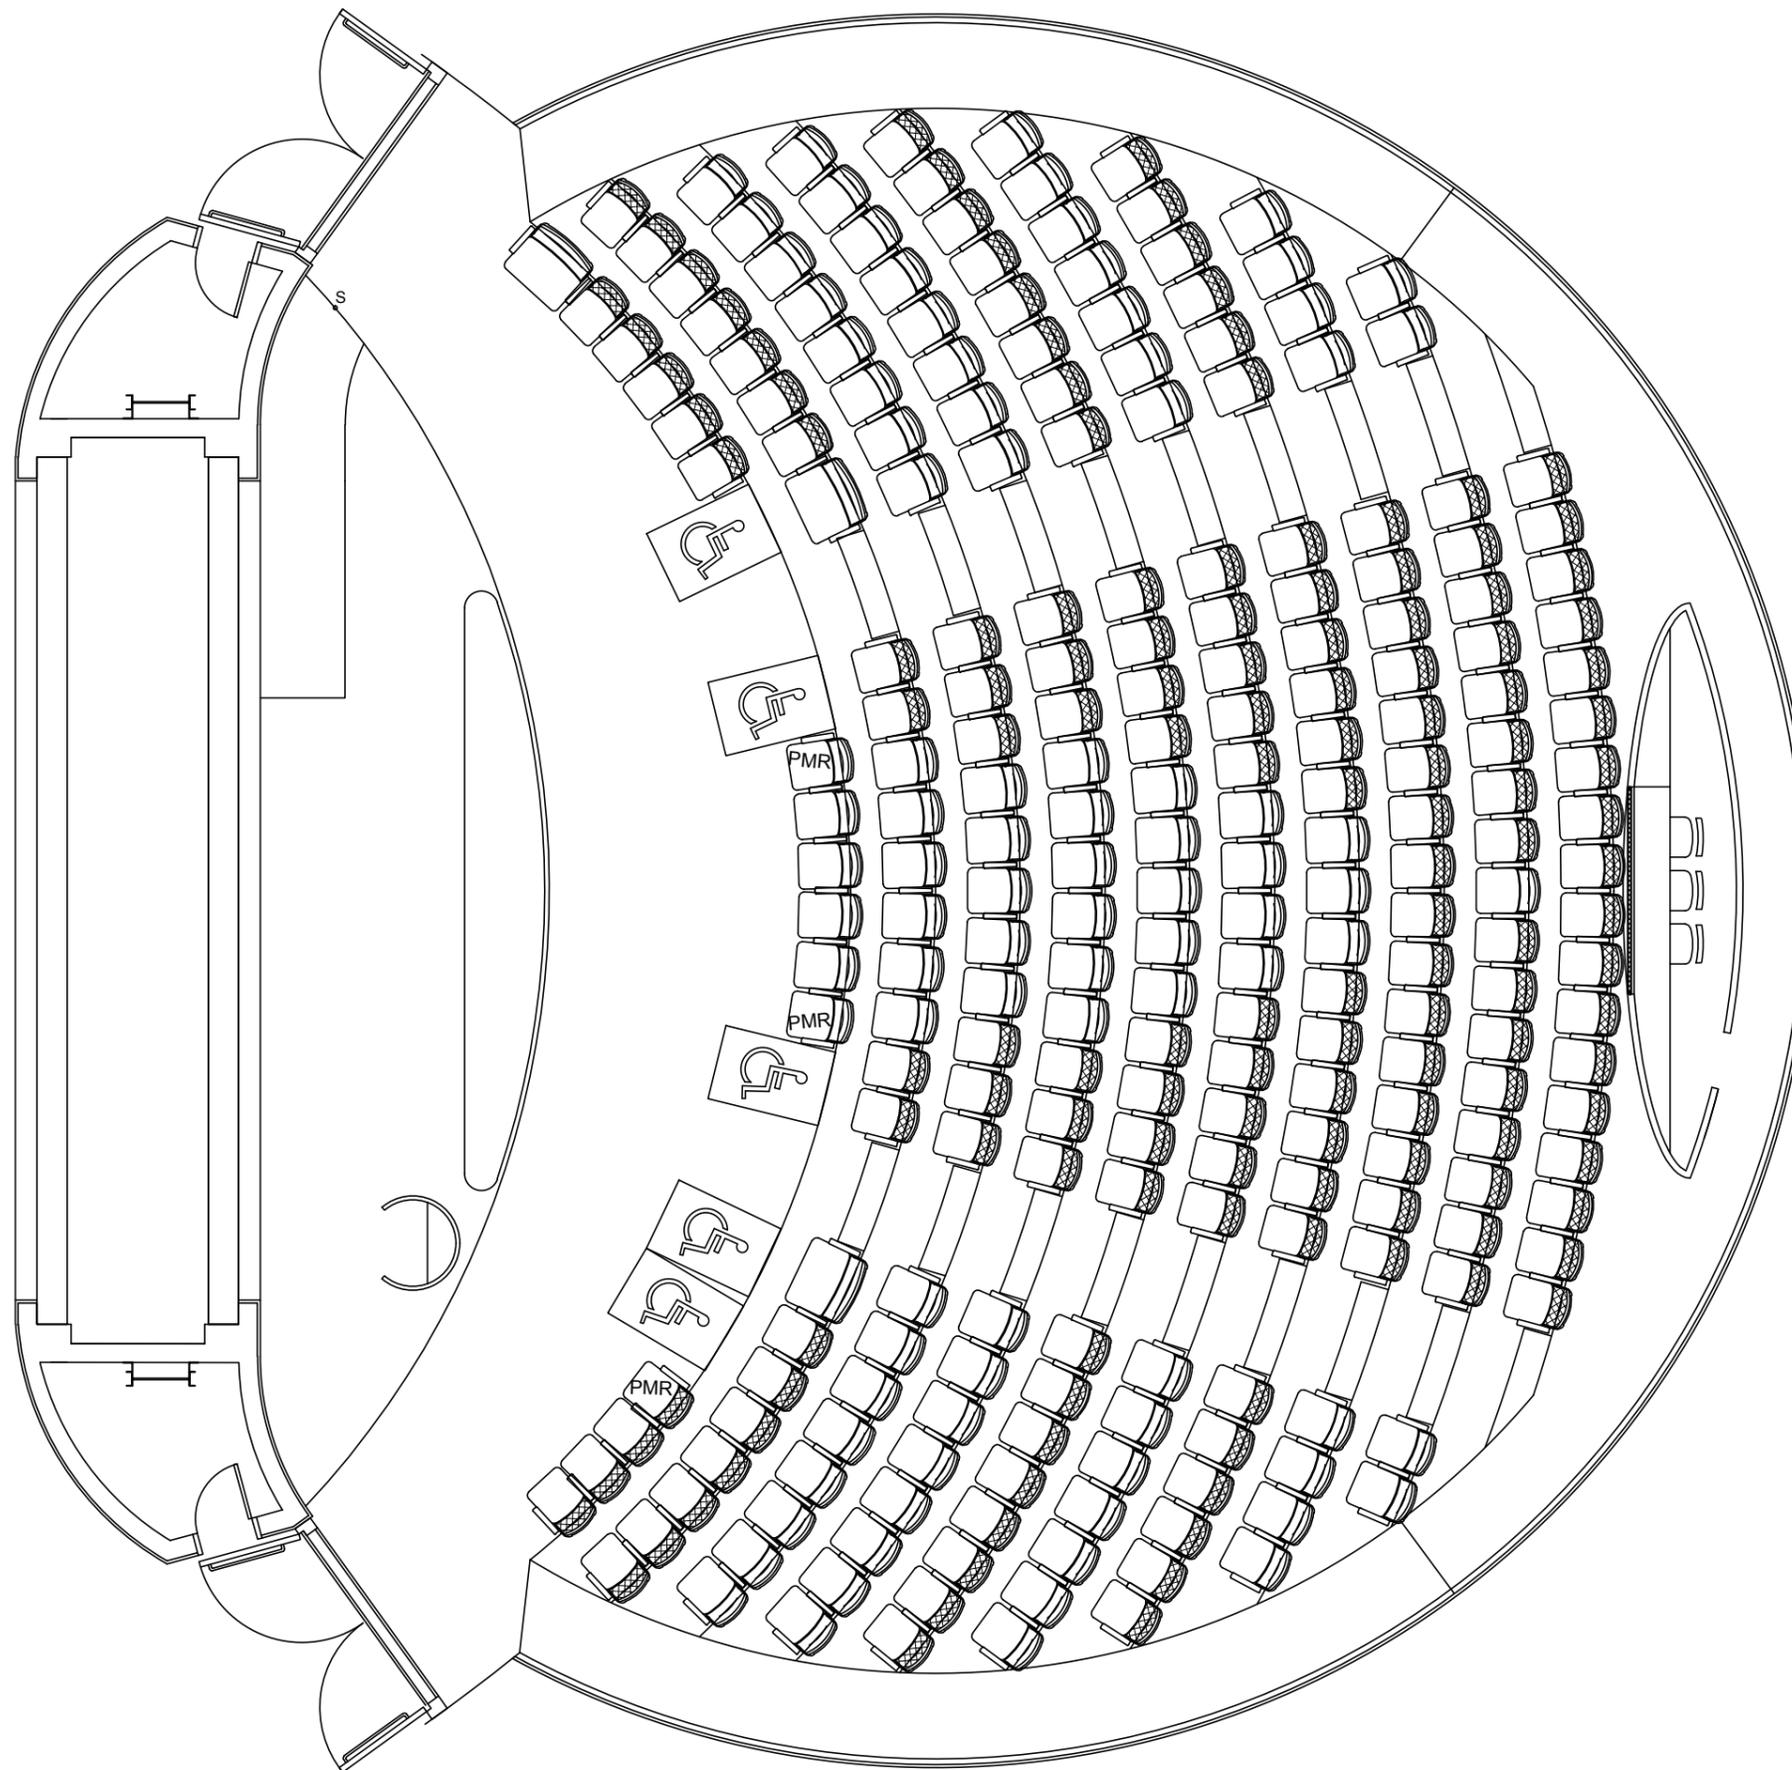


-  146 polt. com 51,5cm eixos
-  96 polt. com 53,5cm eixos
-  03 polt. com 80cm eixos P.O.
-  05 espaços para cadeirantes

## AQUÁRIO DO PANTANAL

Governo do Estado do Mato Grosso do Sul

PLANTA DO AUDITÓRIO - RELOCAÇÃO DAS POLTRONAS

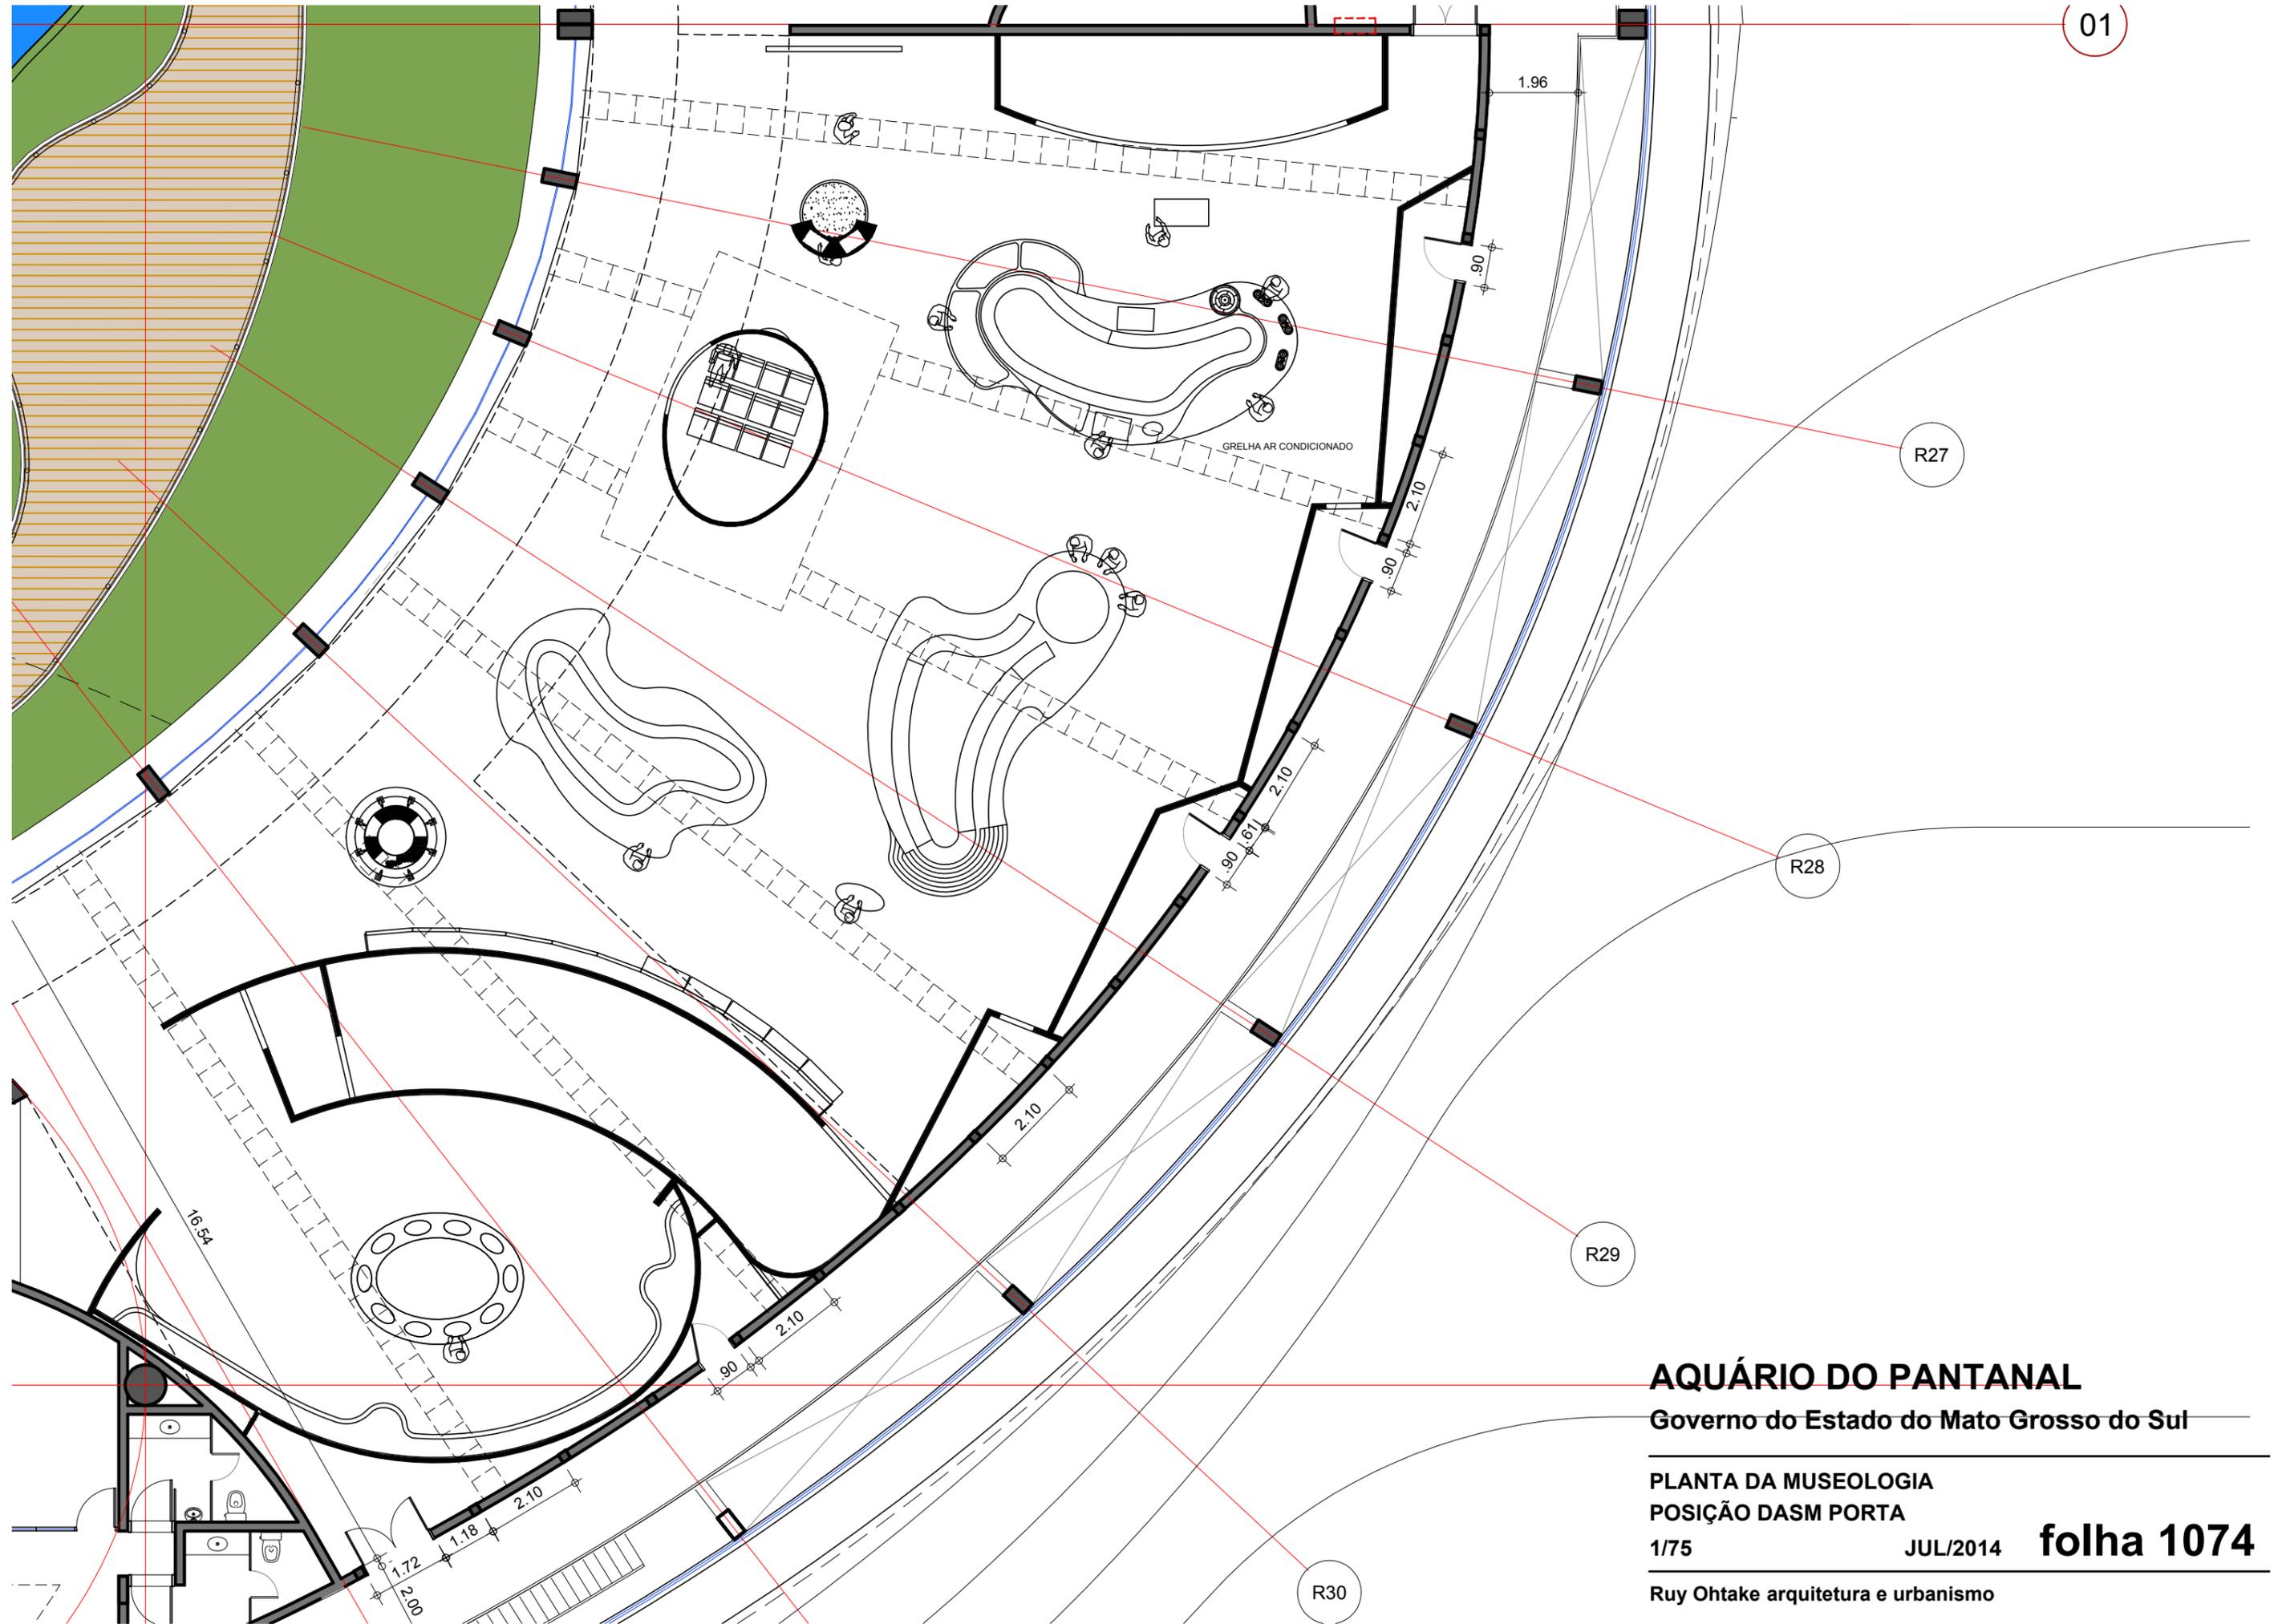

# AQUÁRIO DO PANTANAL

Governo do Estado do Mato Grosso do Sul

PLANTA DA MUSEOLOGIA


POSIÇÃO DASM PORTA

1/75


JUL/2014

folha 1074

Ruy Ohtake arquitetura e urbanismo

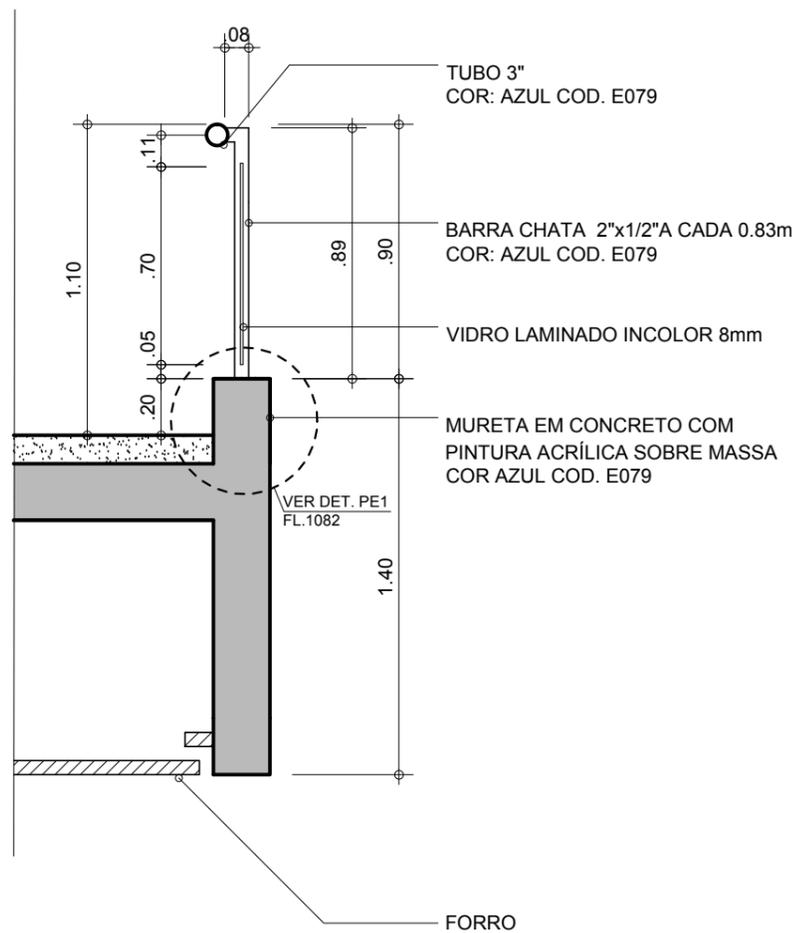

PEITORIL DO VAZIO NÍVEL 101.00  
 ESC.: 1:25

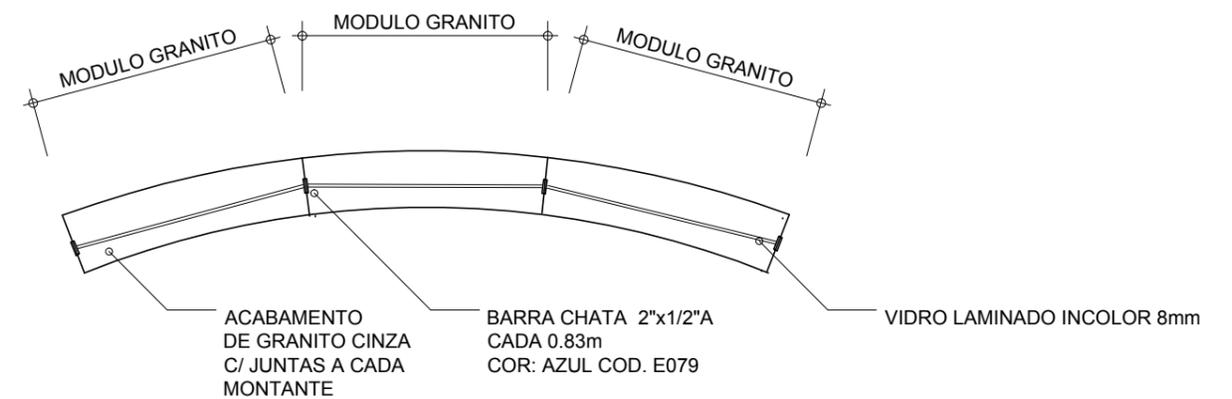

PLANTA  
 ESC.: 1:25

**AQUÁRIO DO PANTANAL**  
 Governo do Estado do Mato Grosso do Sul


AMPLIAÇÃO PEITORIL VAZIO NÍVEL 101.00

1:25

MAR/2015

**folha 1081**

Ruy Ohtake arquitetura e urbanismo

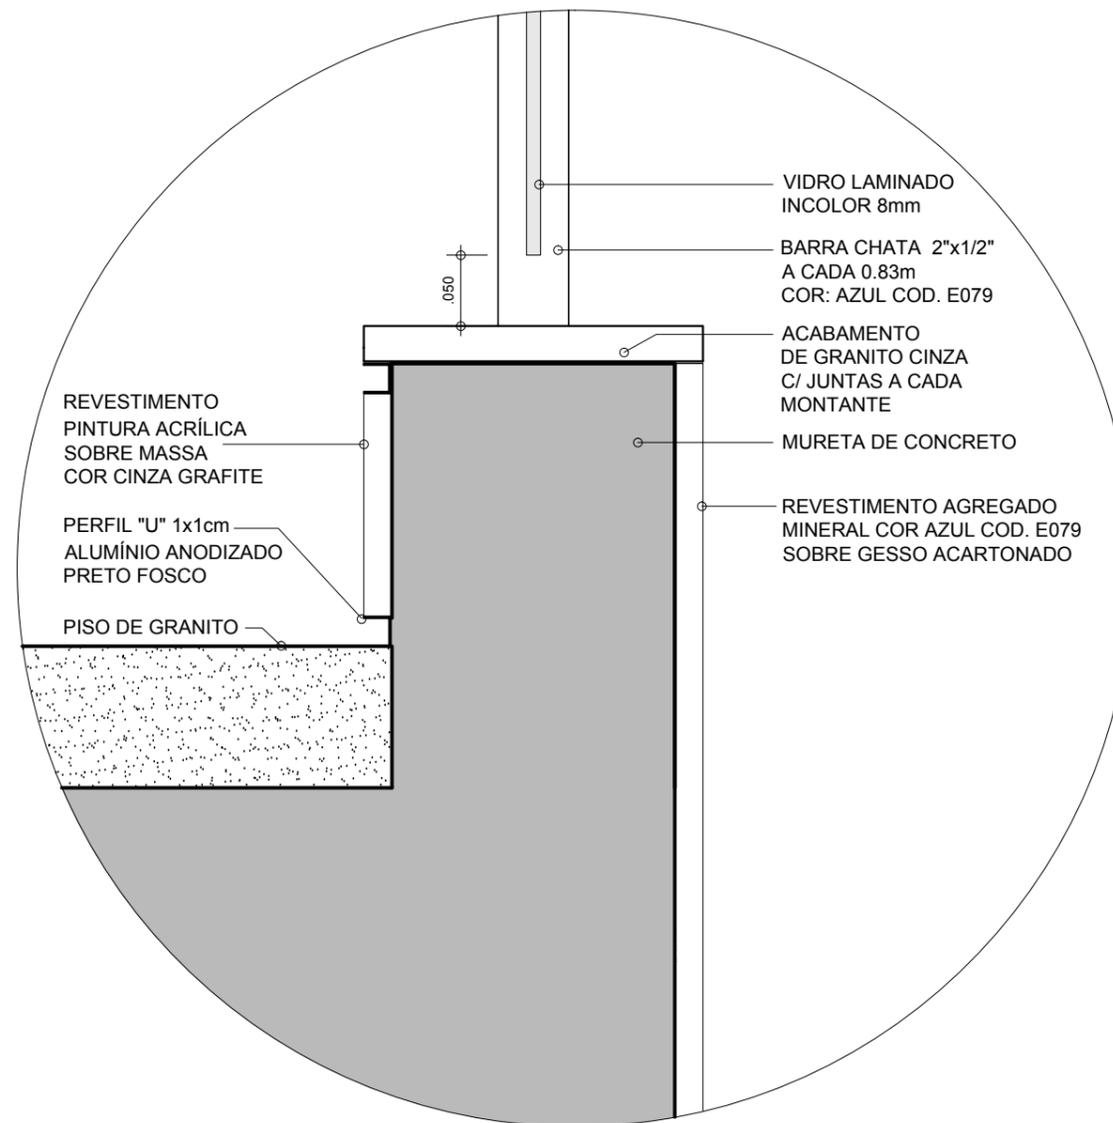

DETALHE PE1 - PEITORIL DO VAZIO NÍVEL 101,00  
 ESC.: 1:5

## AQUÁRIO DO PANTANAL

Governo do Estado do Mato Grosso do Sul


DETALHE PEITORIL VAZIO NÍVEL 101.00

1:5

MAR/2015

**folha 1082**

Ruy Ohtake arquitetura e urbanismo

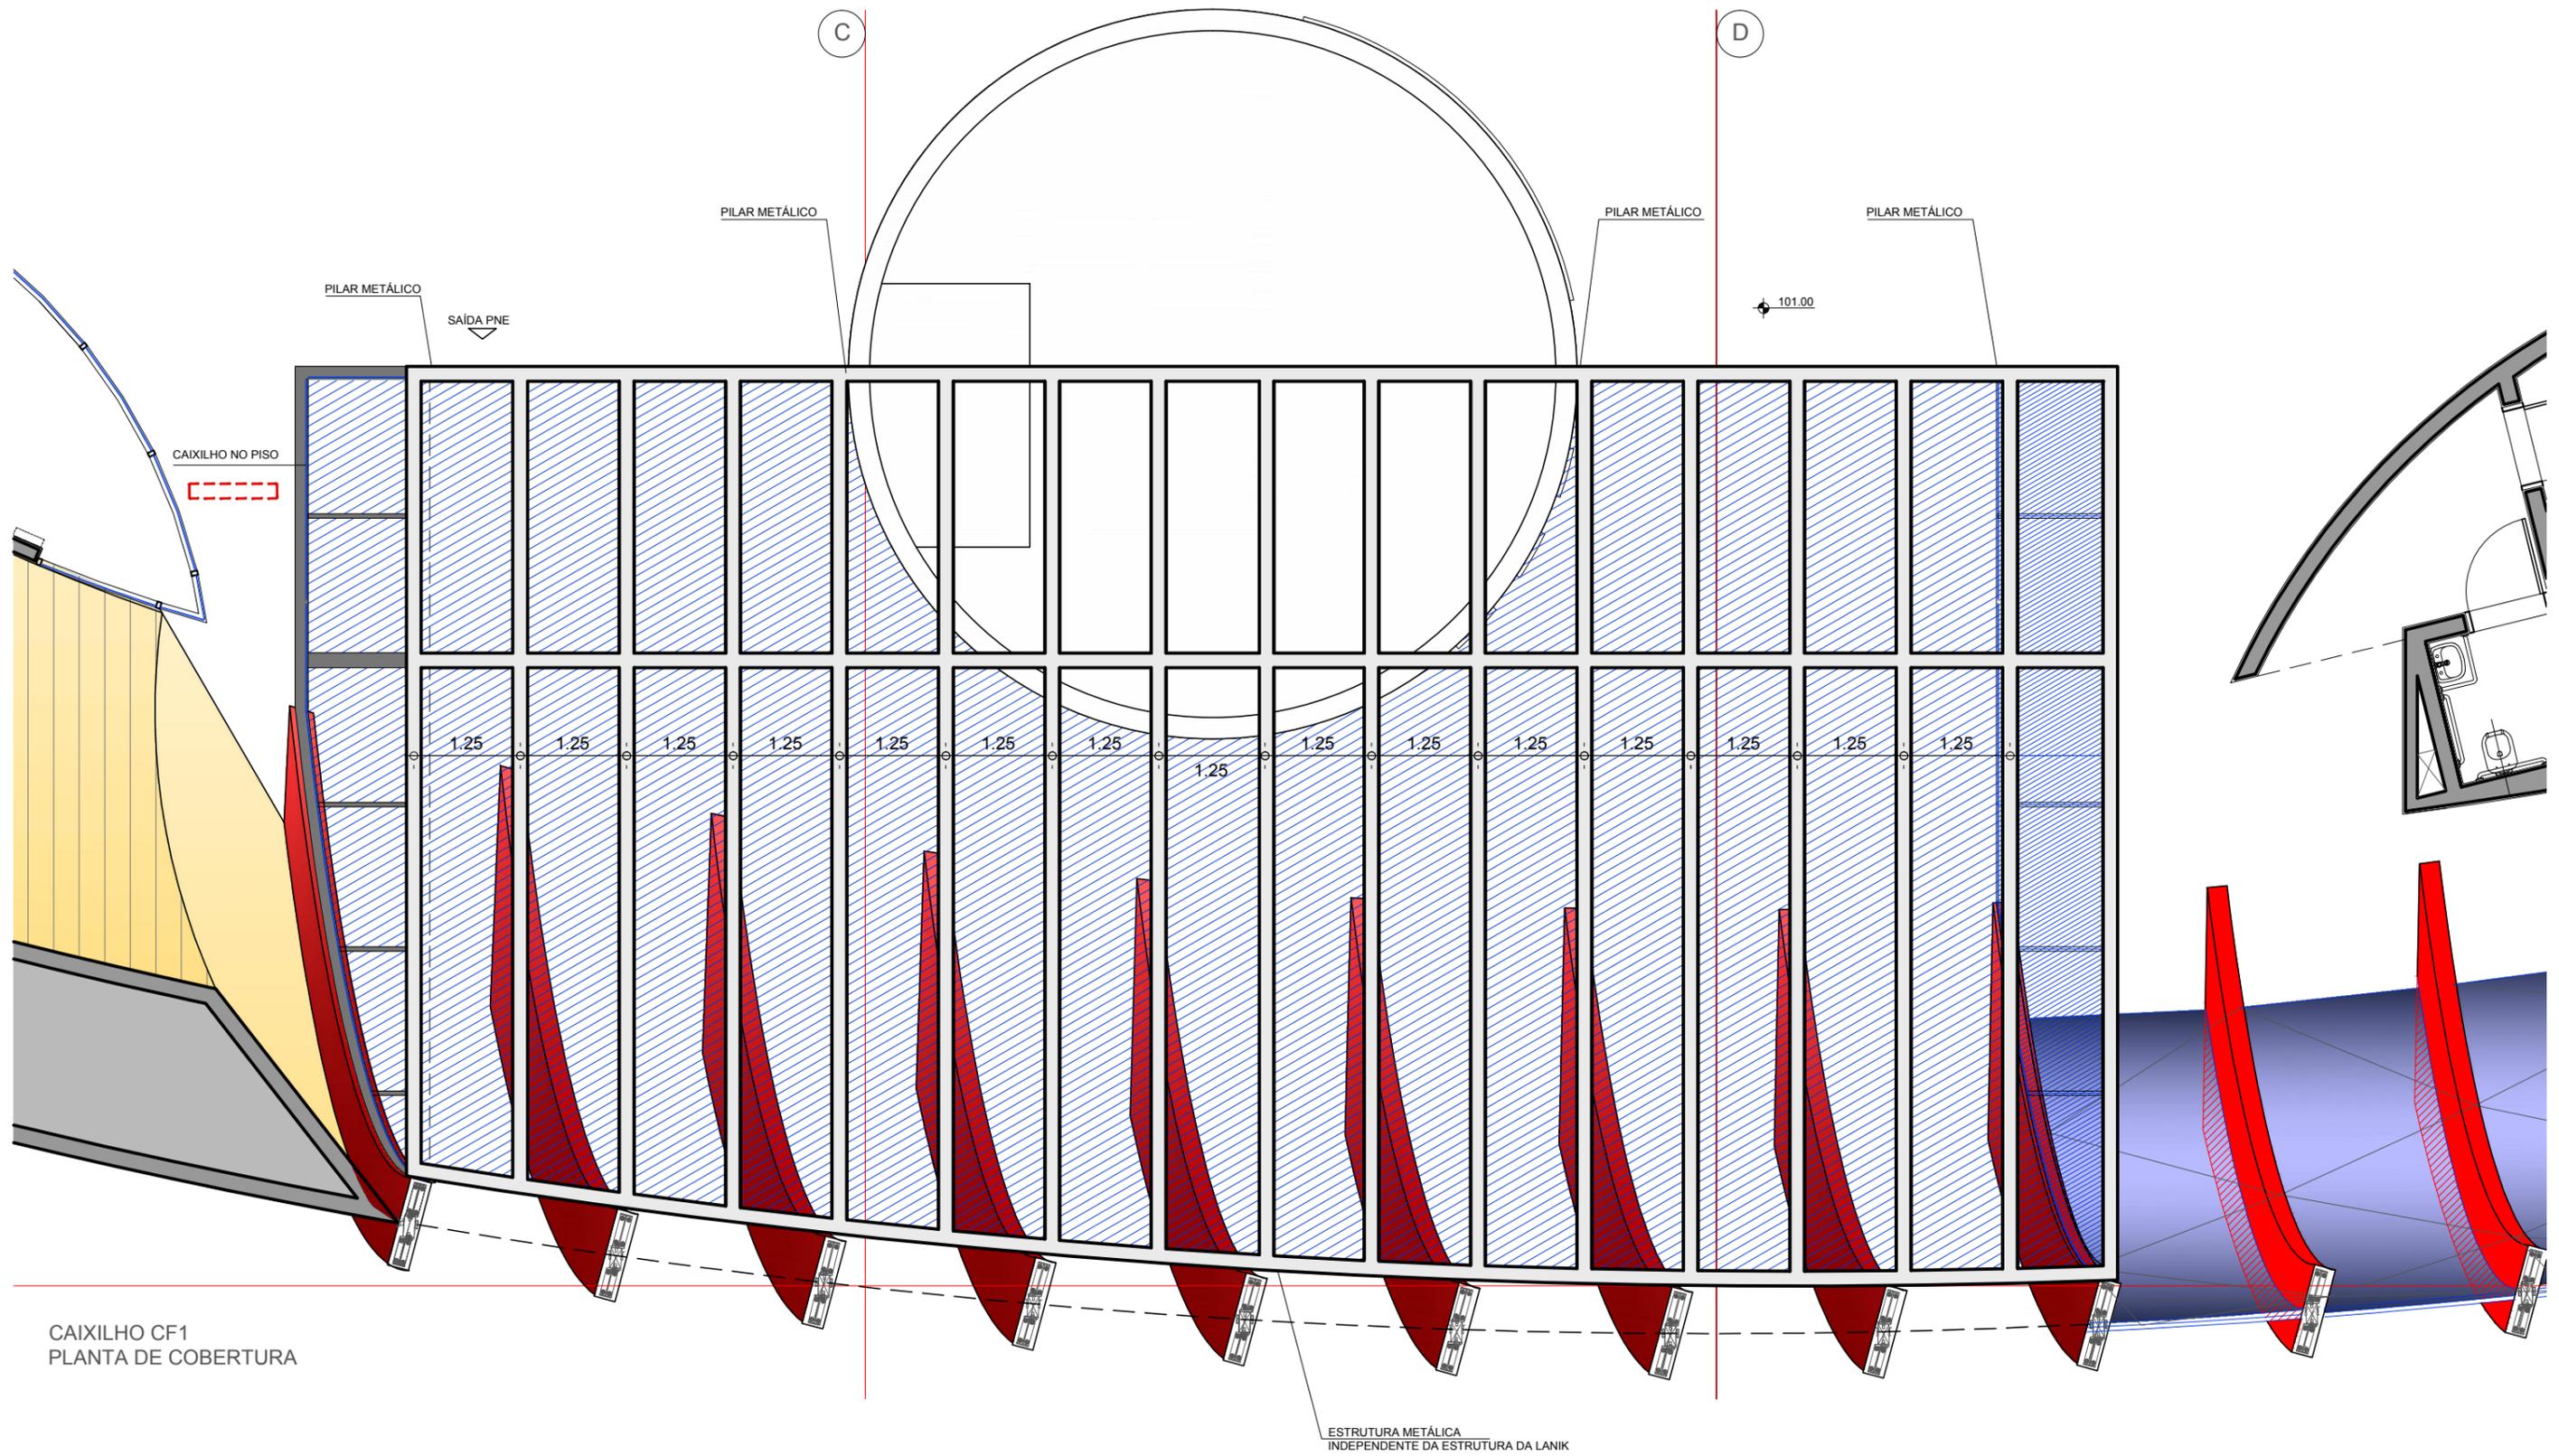

# AQUÁRIO DO PANTANAL

Governo do Estado do Mato Grosso do Sul


CAIXILHO DA ENTRADA  
PLANTA DA COBERTURA

1:75

AGO/2014

**folha 1083**

Ruy Ohtake arquitetura e urbanismo

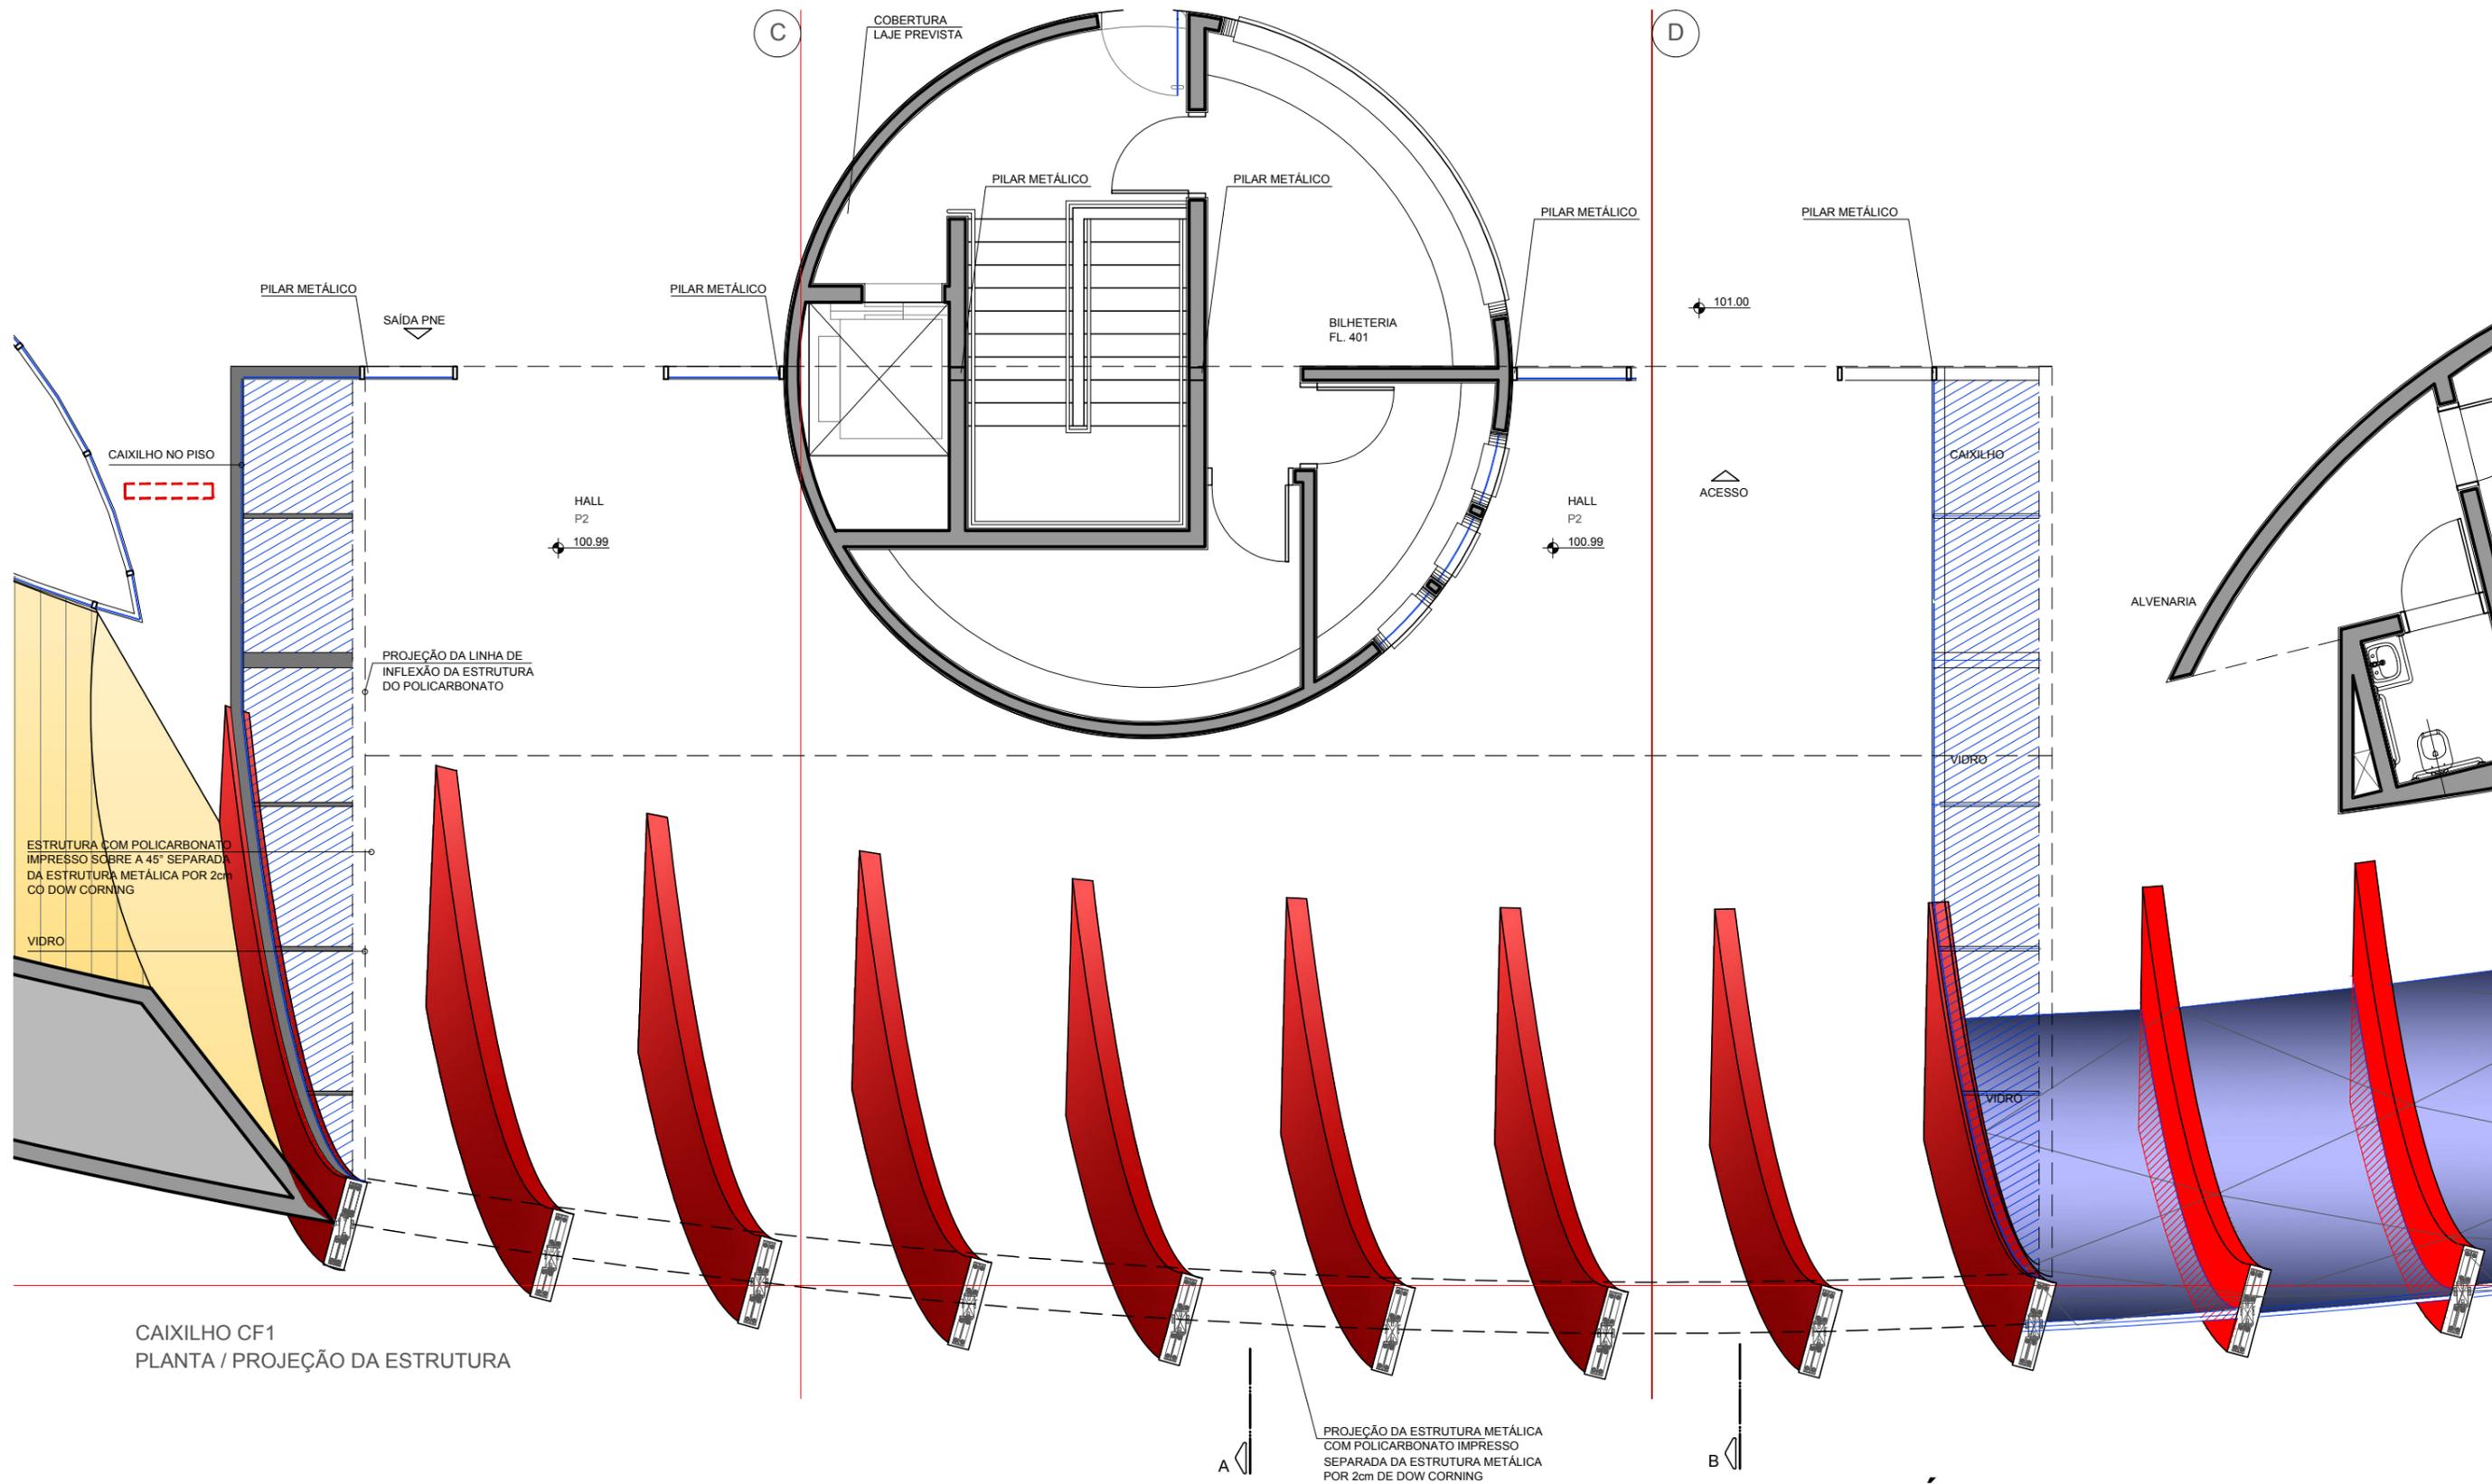

# AQUÁRIO DO PANTANAL

Governo do Estado do Mato Grosso do Sul

CAIXILHO DA ENTRADA


PLANTA

1:75

AGO/2014

folha 1084

Ruy Ohtake arquitetura e urbanismo

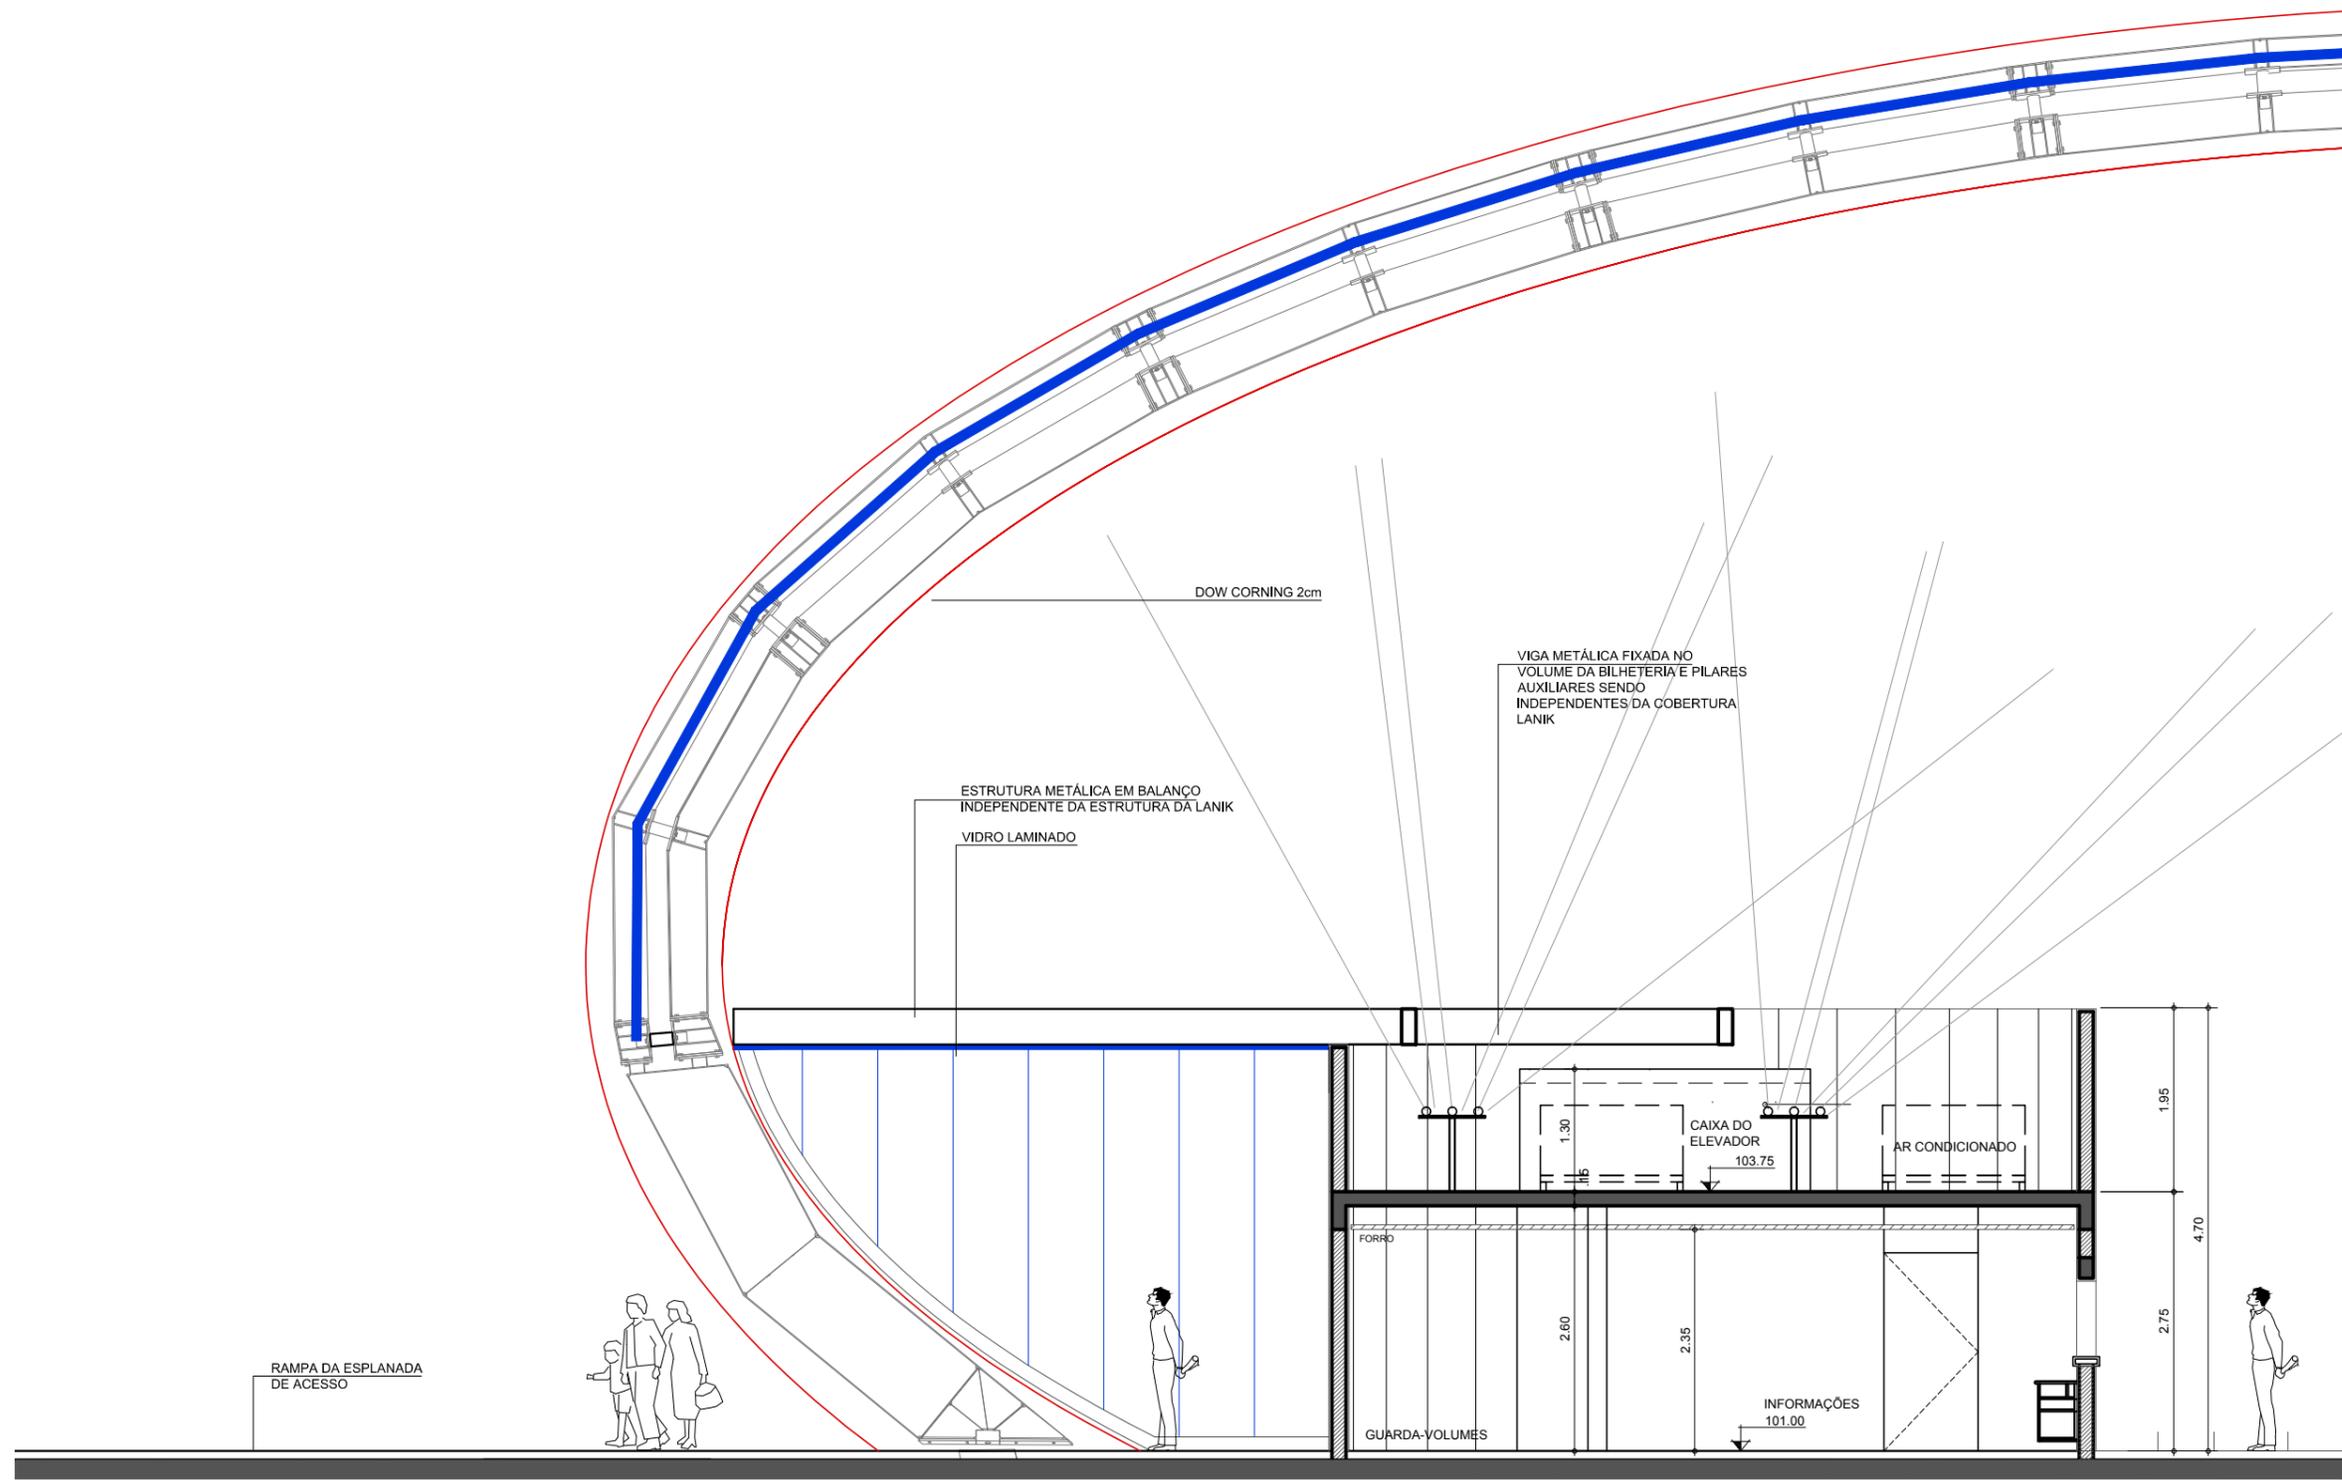

SEÇÃO A

**AQUÁRIO DO PANTANAL**  
 Governo do Estado do Mato Grosso do Sul


CAIXILHO DA ENTRADA  
 CORTE

1:75

AGO/2014

**folha 1085**

Ruy Ohtake arquitetura e urbanismo

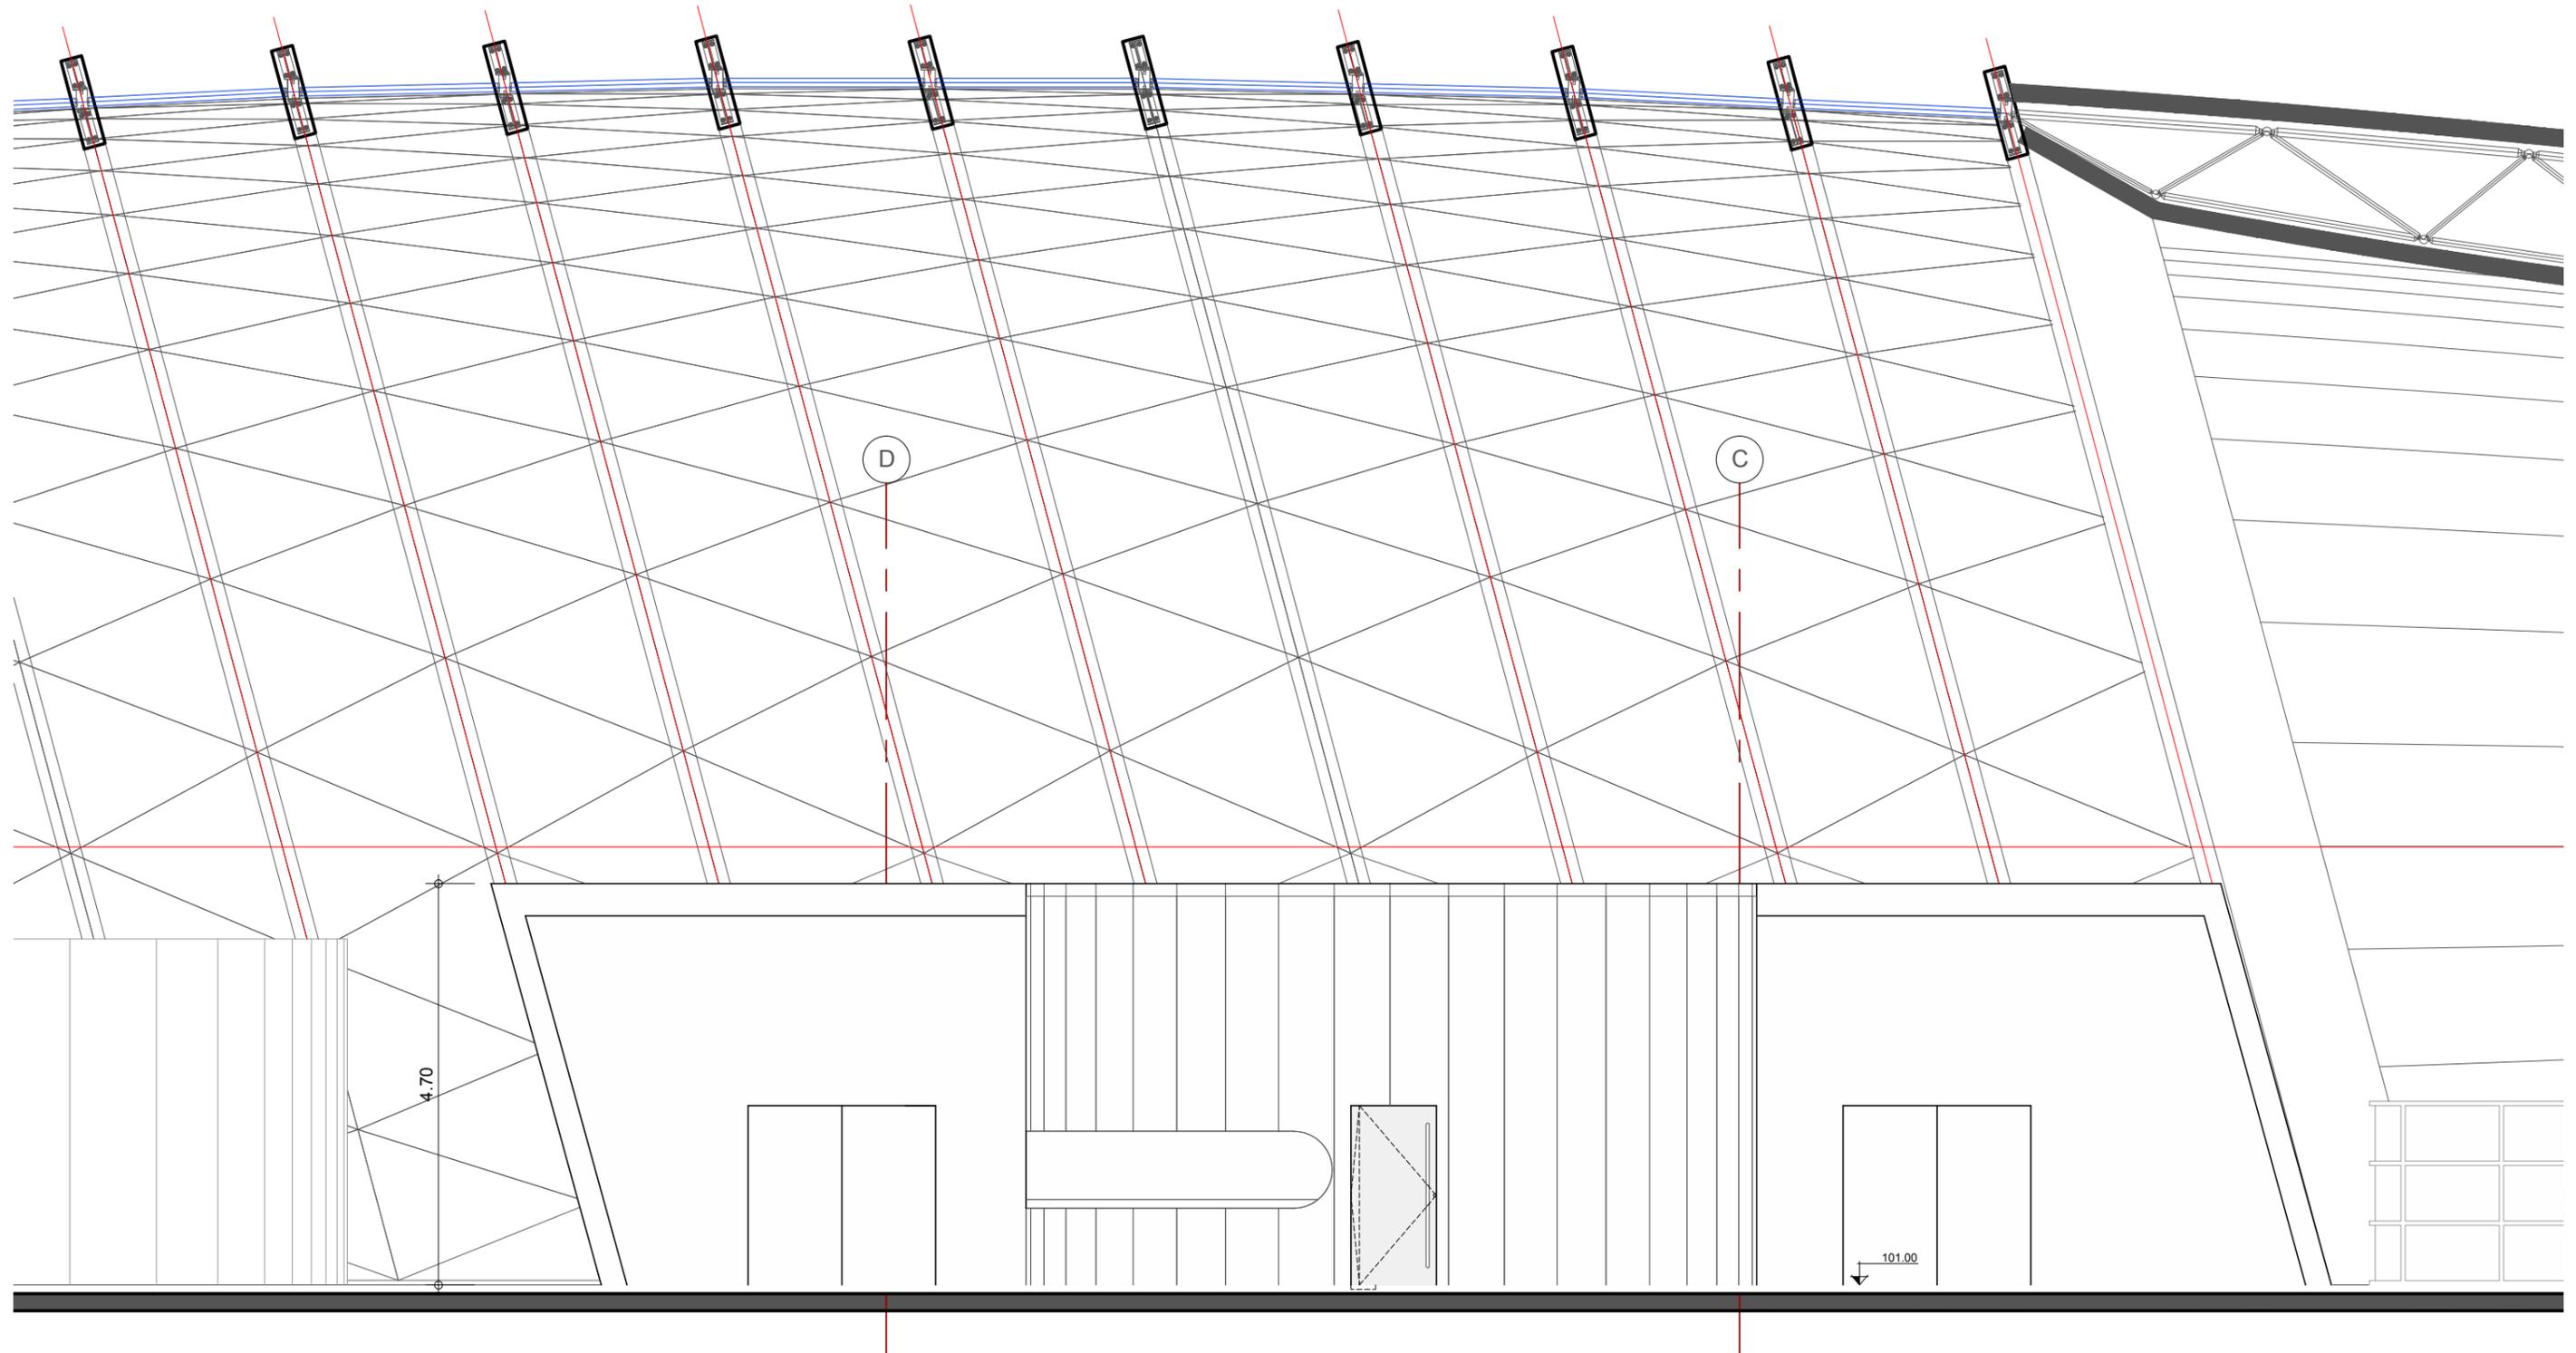


**AQUÁRIO DO PANTANAL**  
Governo do Estado do Mato Grosso do Sul

CAIXILHO DA ENTRADA  
ELEVAÇÃO

1:75

AGO/2014 **folha 1086**

Ruy Ohtake arquitetura e urbanismo

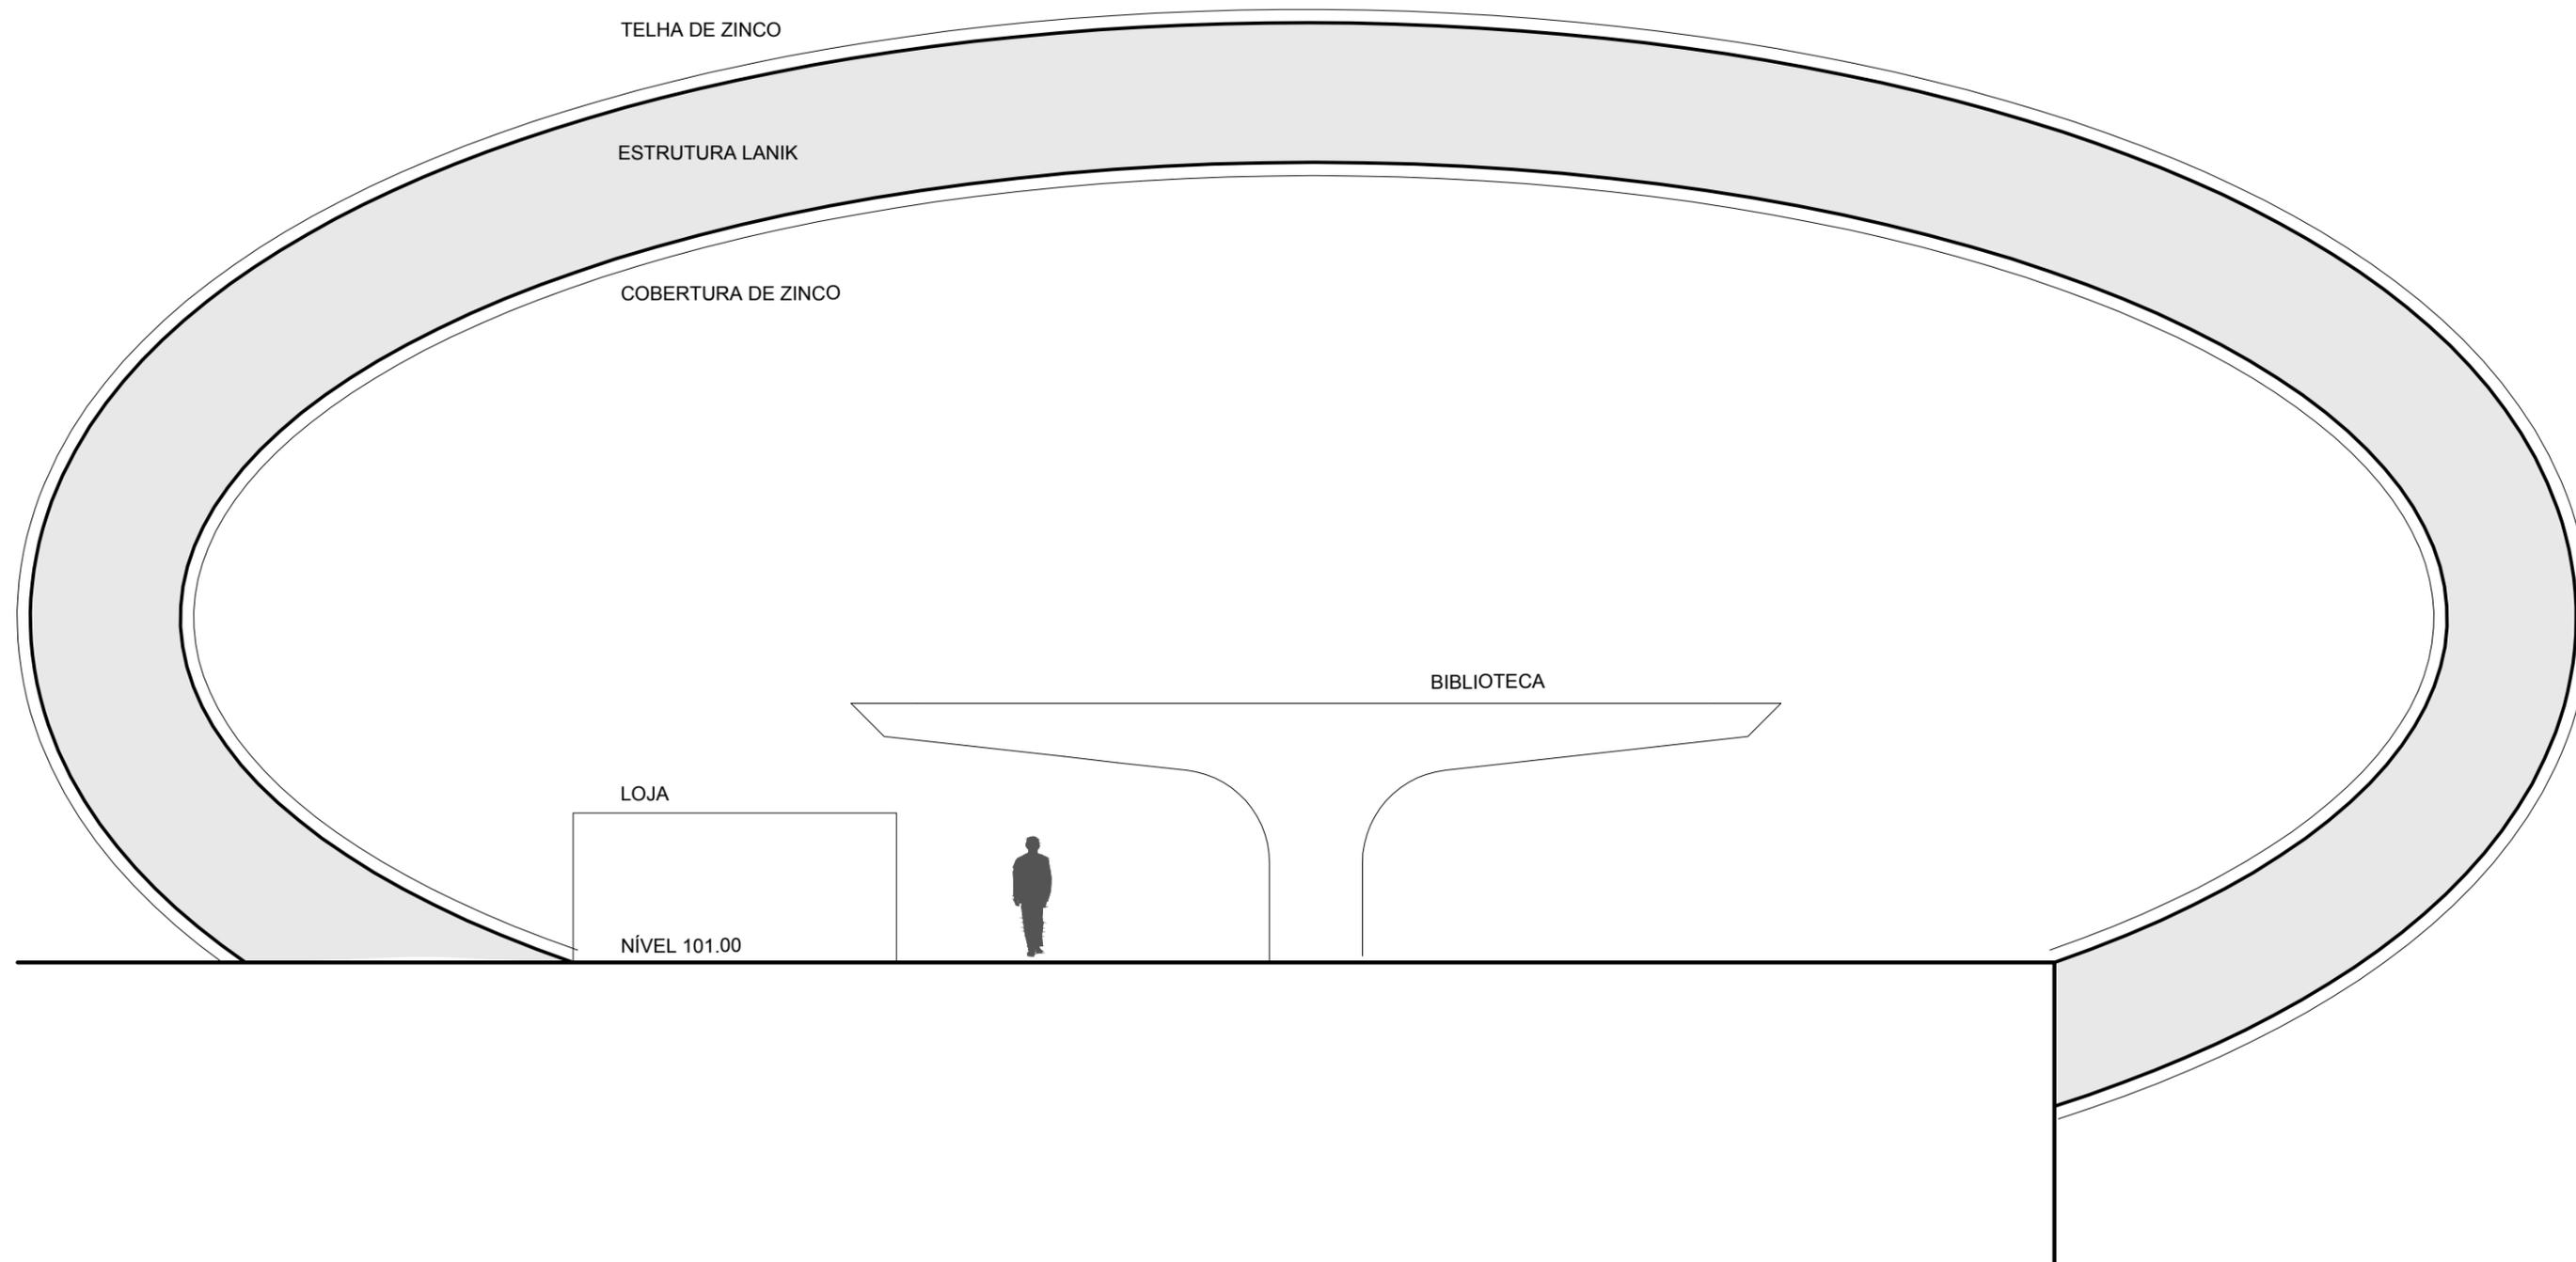

## AQUÁRIO DO PANTANAL

Governo do Estado do Mato Grosso do Sul


SEÇÃO PELA LOJA / BIBLIOTECA

1:100

Ago/2014

**folha 1087**

Ruy Ohtake arquitetura e urbanismo

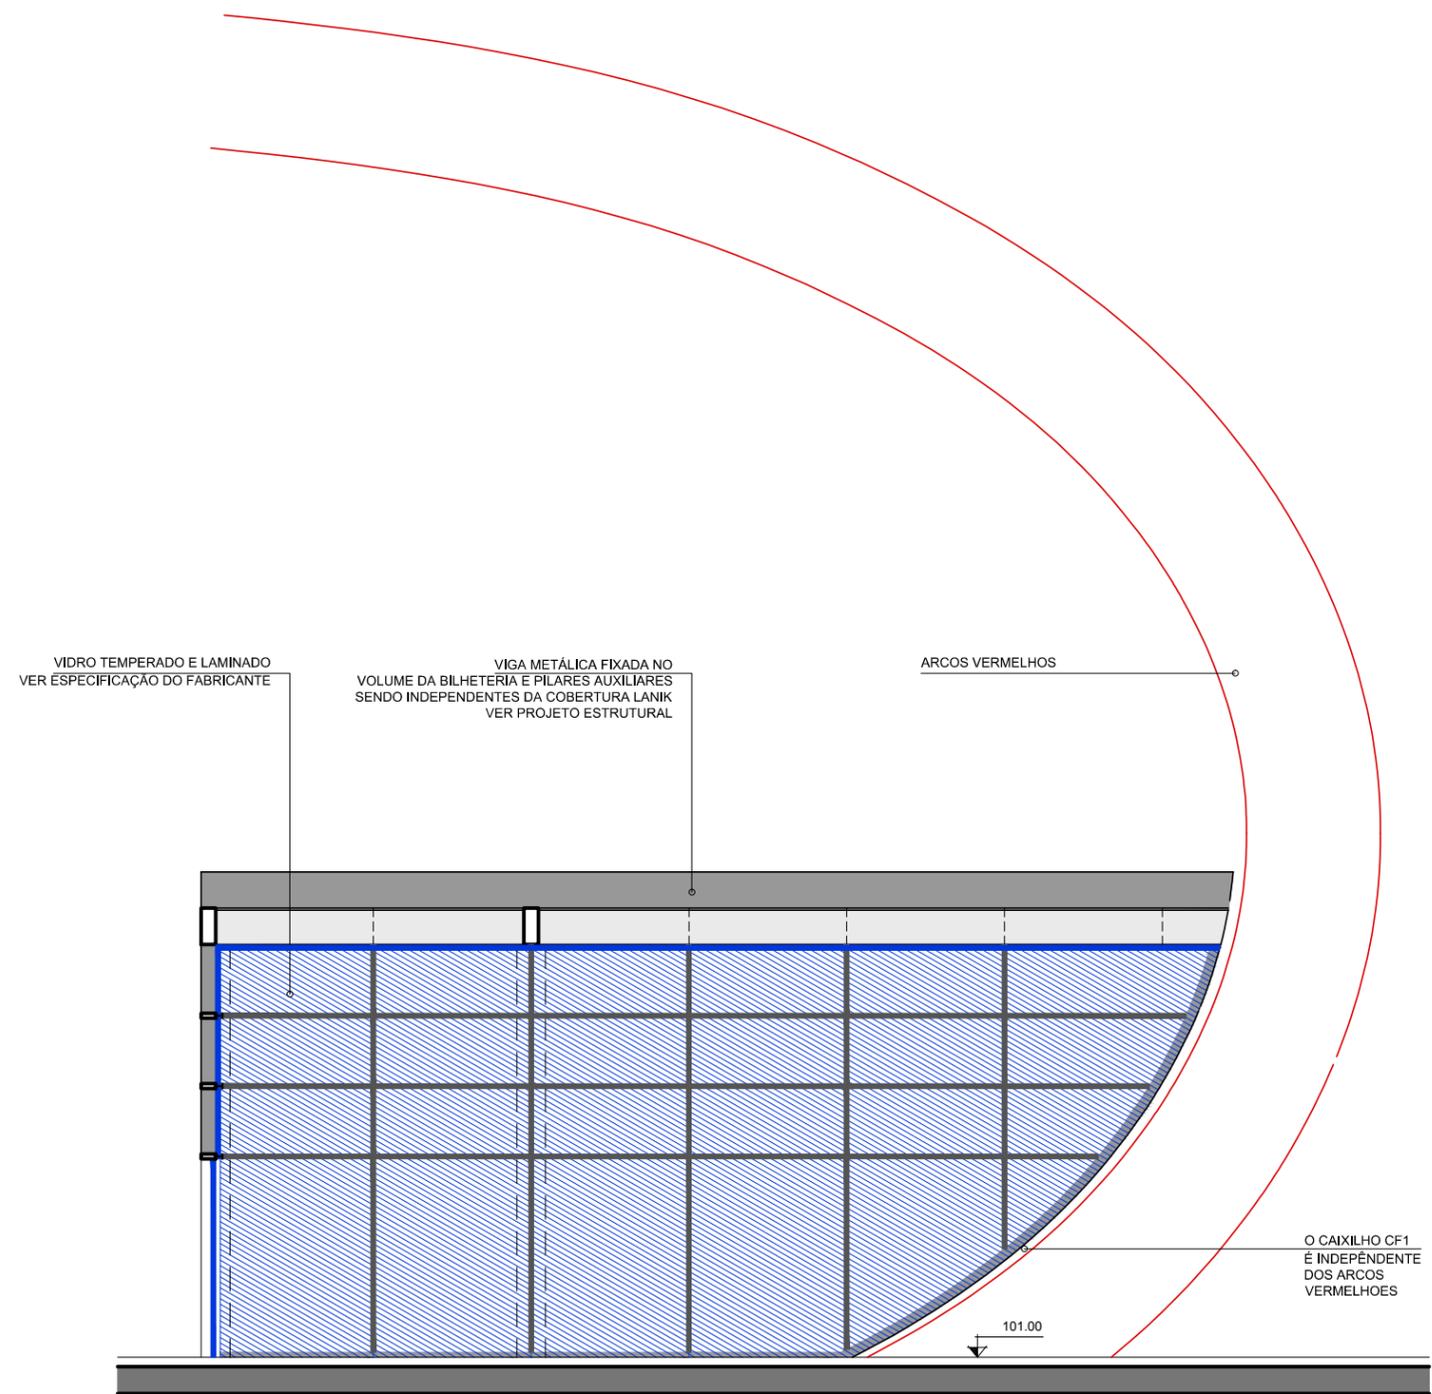

CAIXILHO CF1  
SEÇÃO C  
ESC.: 1:75

VERIFICAR MEDIDAS NA OBRA

## AQUÁRIO DO PANTANAL

Governo do Estado do Mato Grosso do Sul

CAIXILHO CF1

SEÇÃO C

1/75

JUL/2015

**folha 1187**

Ruy Ohtake arquitetura e urbanismo