


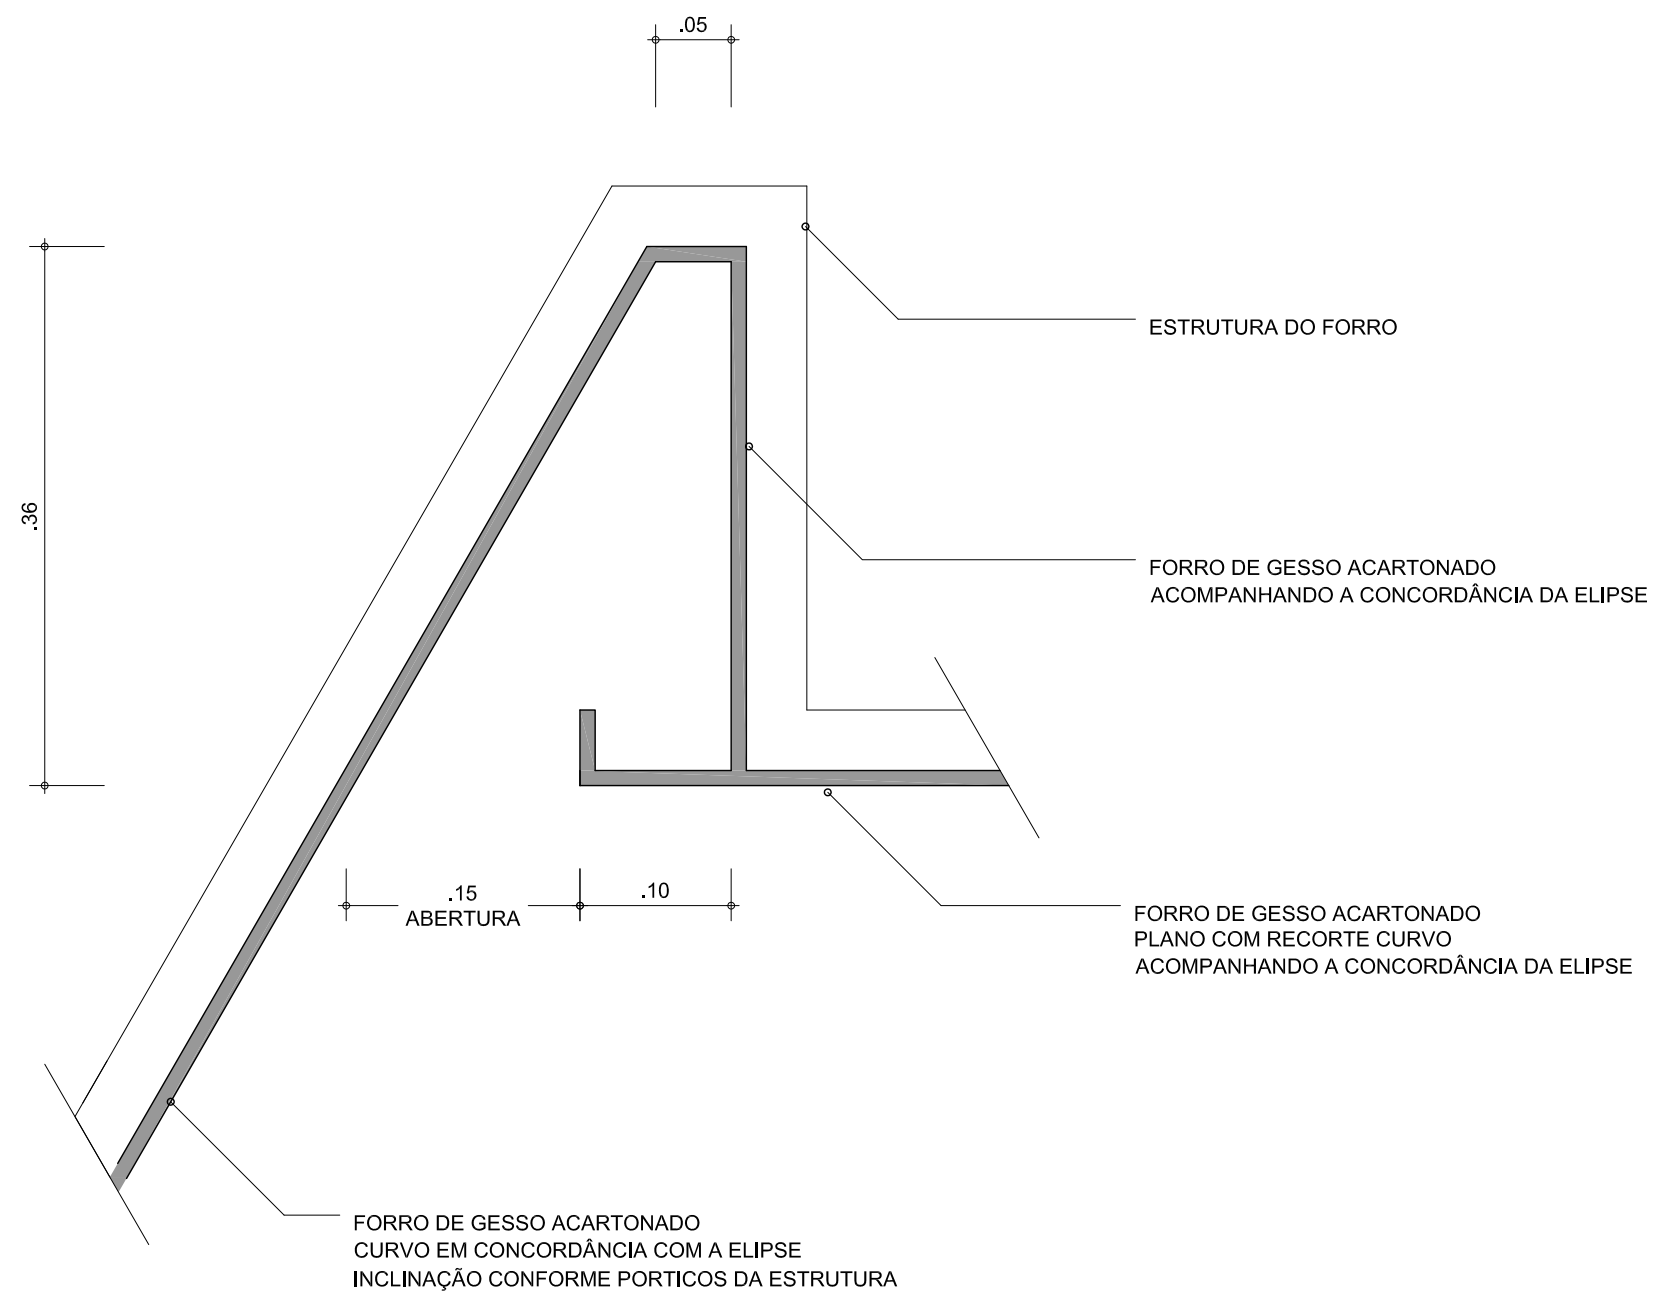

DETALHE 2
ESCALA 1:5

AQUÁRIO DO PANTANAL

Governo do Estado do Mato Grosso do Sul


FORRO DE GESSO DO CIRCUITO DOS AQUÁRIOS
DETALHE 2

1/5

Set/2014

folha 1112

Ruy Ohtake arquitetura e urbanismo

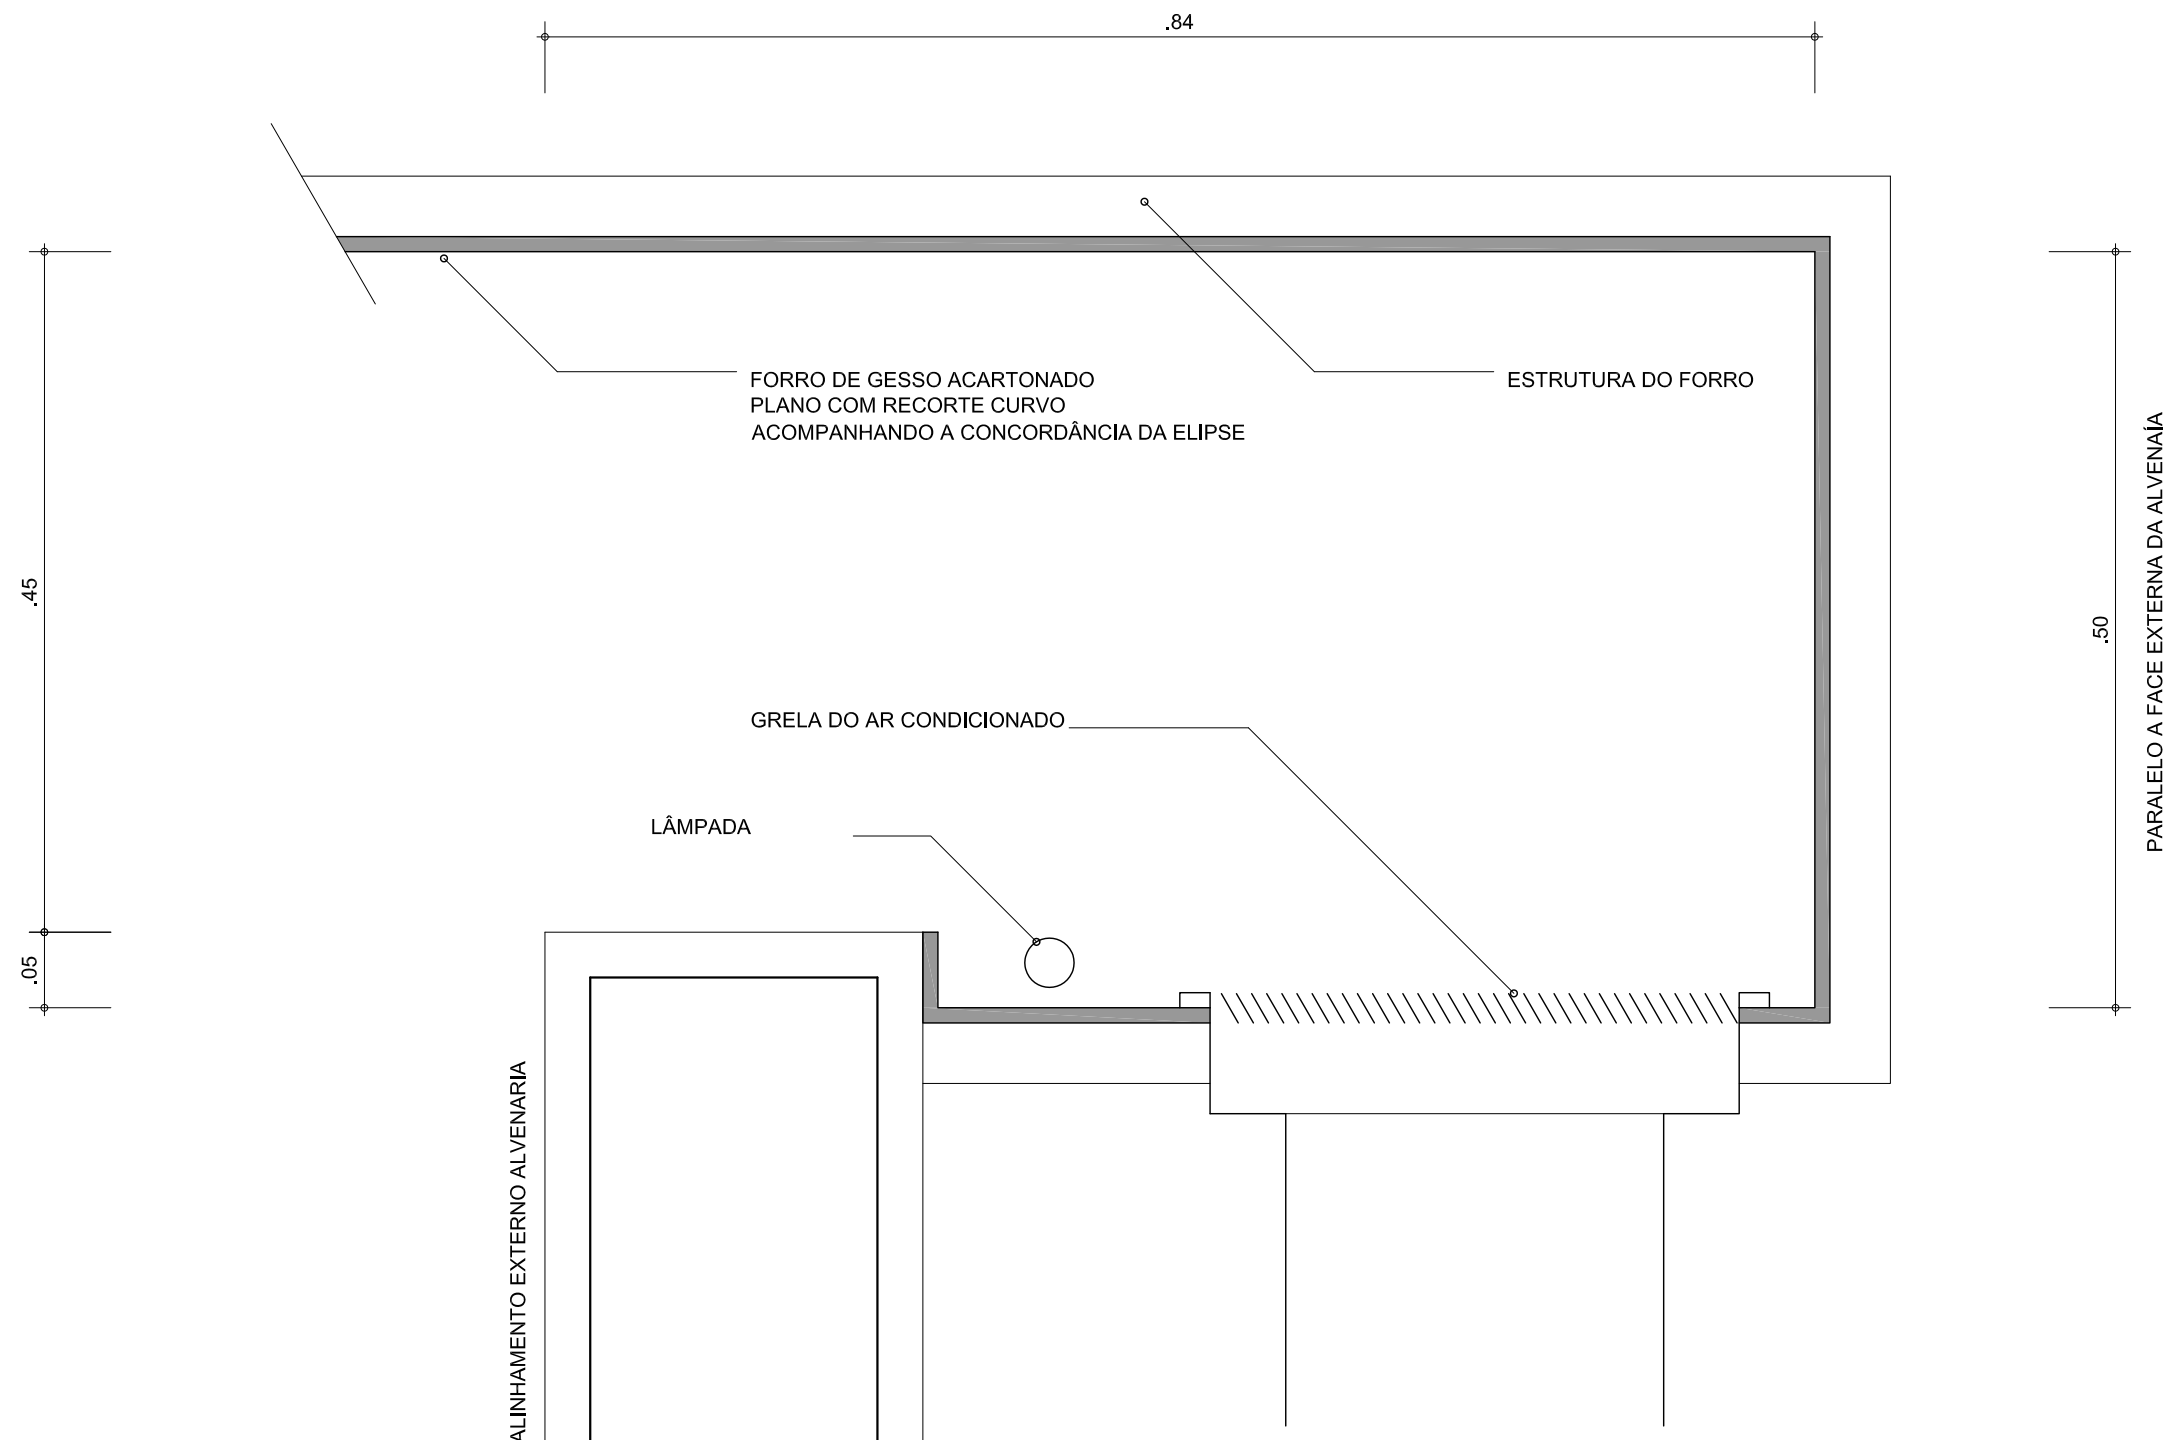

DETALHE 3
ESCALA 1:5

AQUÁRIO DO PANTANAL

Governo do Estado do Mato Grosso do Sul


FORRO DE GESSO DO CIRCUITO DOS AQUÁRIOS
DETALHE 3

1/5

Set/2014

folha 1113

Ruy Ohtake arquitetura e urbanismo

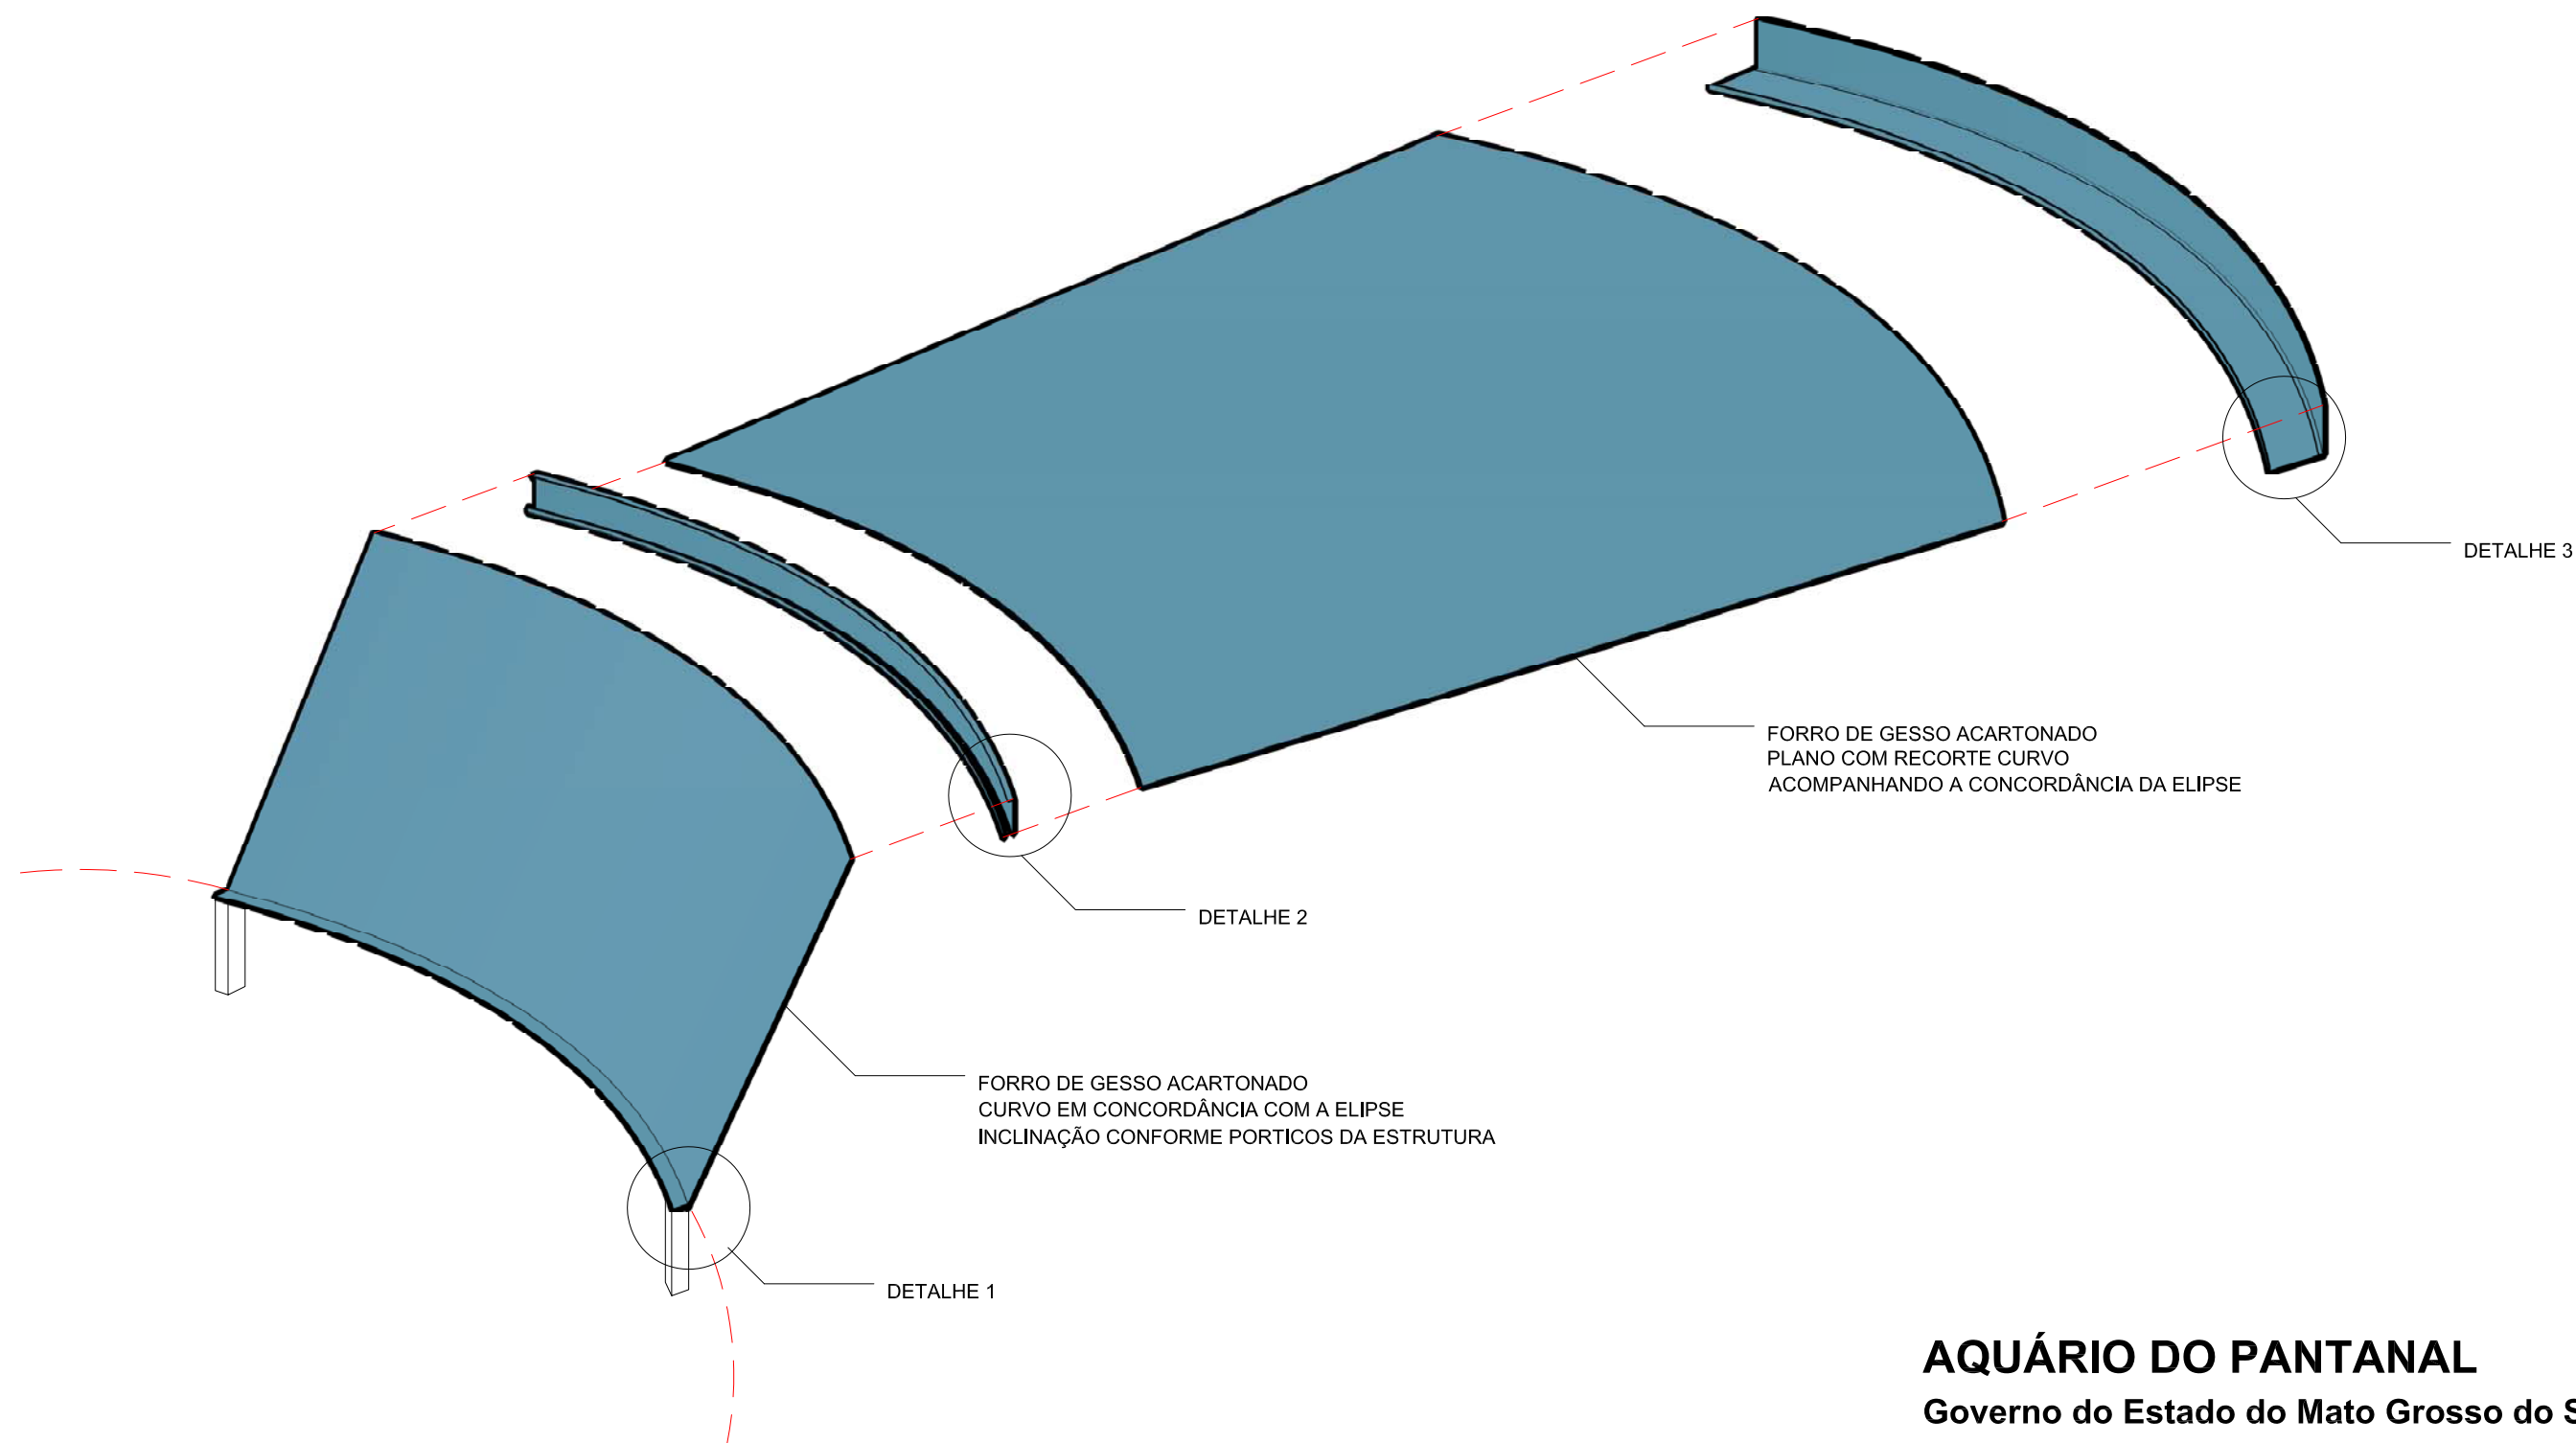

AQUÁRIO DO PANTANAL

Governo do Estado do Mato Grosso do Sul

FORRO DE GESSO DO CIRCUITO DOS AQUÁRIOS


PERSPECTIVA

SEM ESCALA

Set/2014

folha 1114

Ruy Ohtake arquitetura e urbanismo

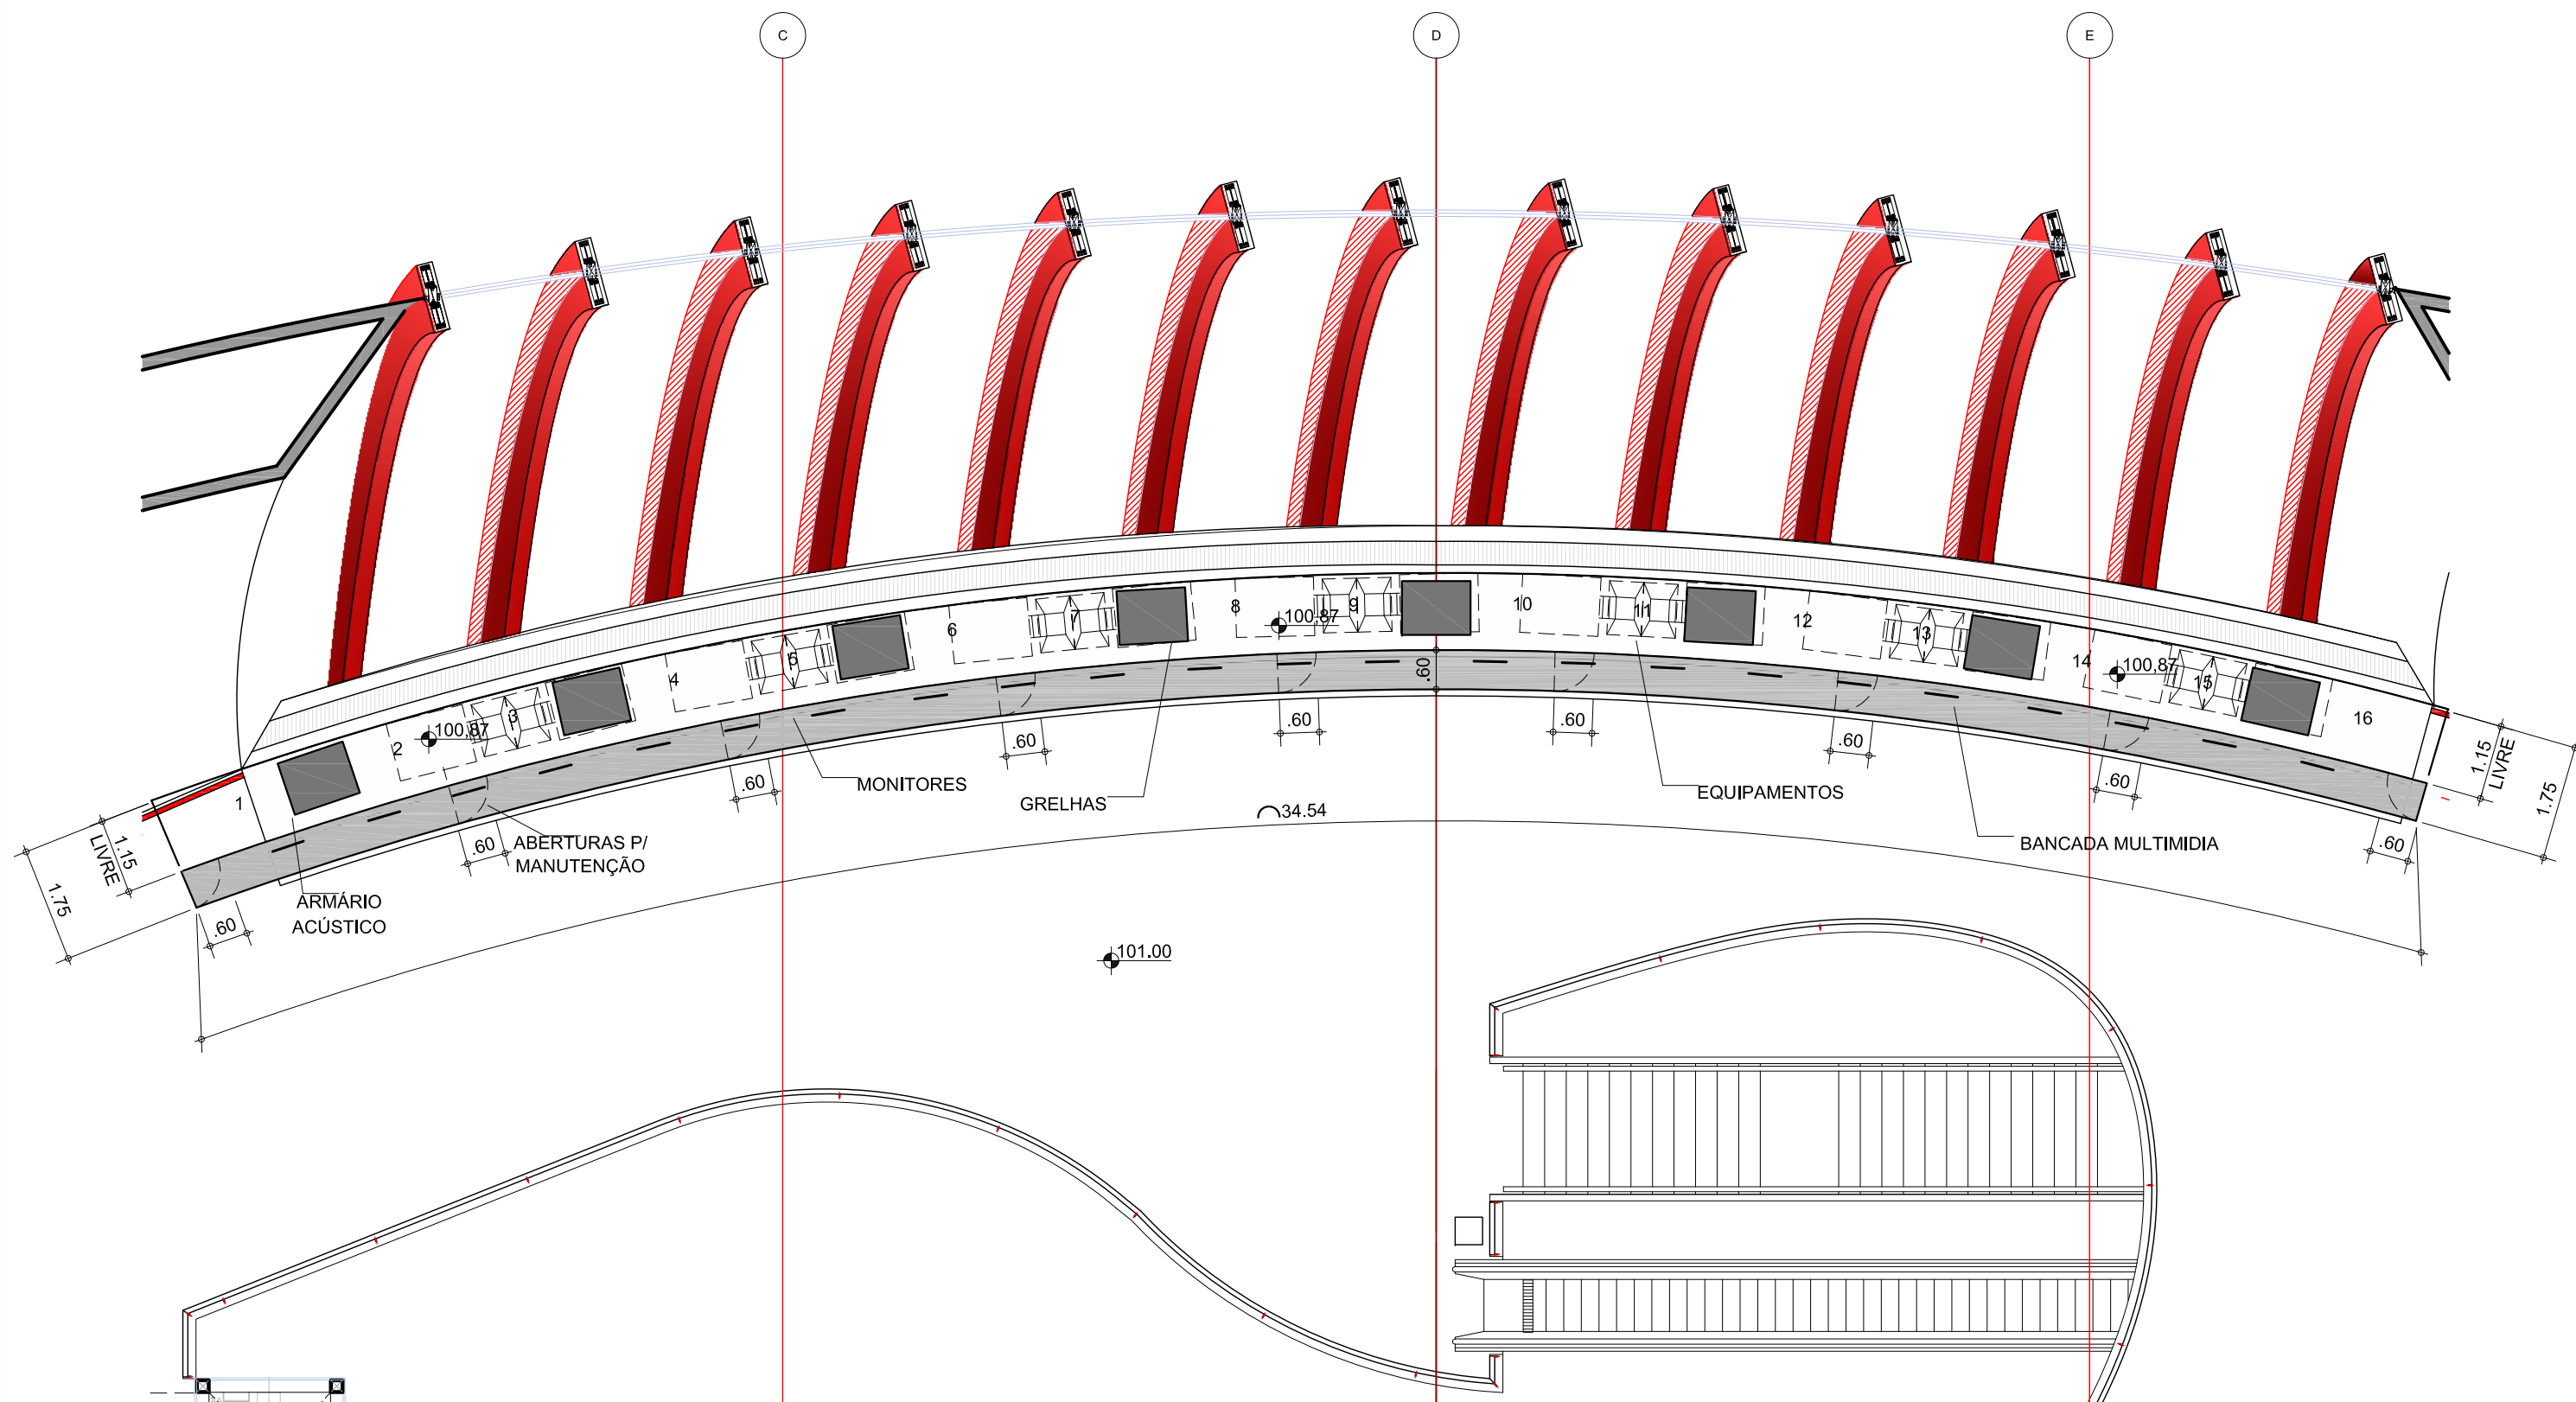

AQUÁRIO DO PANTANAL

Governo do Estado do Mato Grosso do Sul

DISTRIBUIÇÃO DOS EQUIP. DO AR CONDICIONADO


PLANTA TÉRREO - BANCADA

1/100

OUT/2014

folha 1115

Ruy Ohtake arquitetura e urbanismo

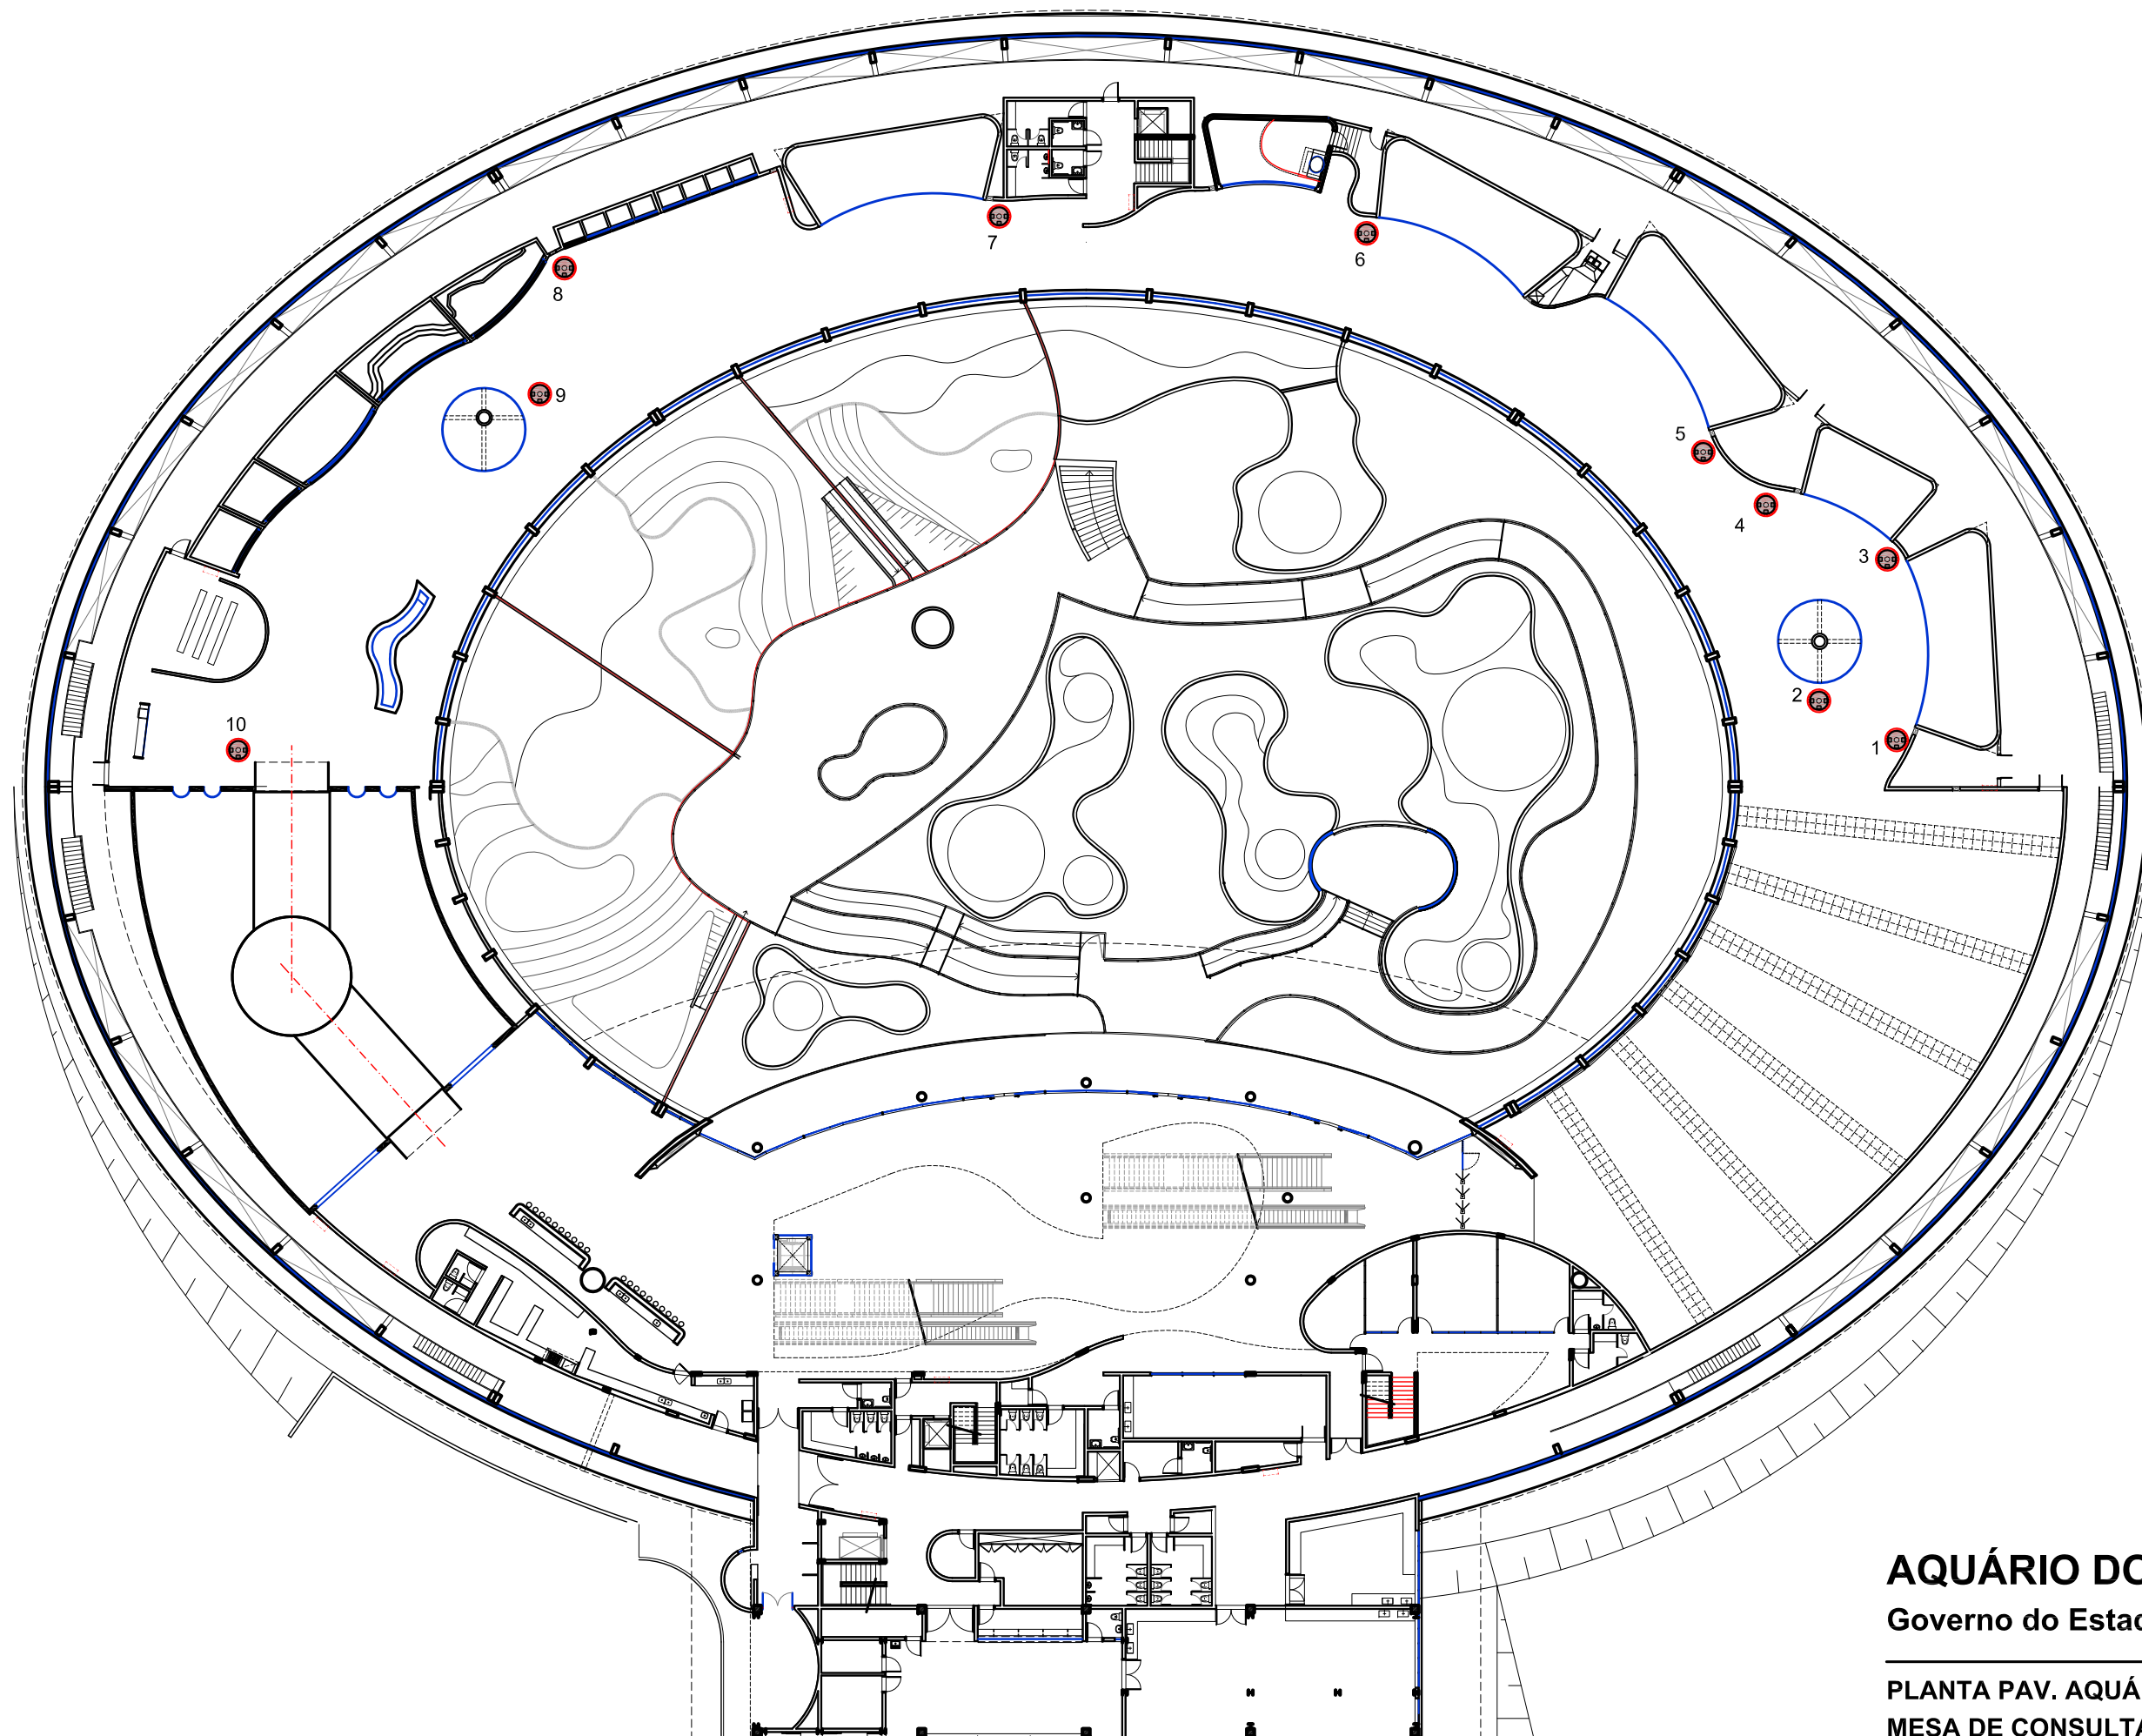

AQUÁRIO DO PANTANAL

Governo do Estado do Mato Grosso do Sul

PLANTA PAV. AQUÁRIO - LOCAÇÃO

MESA DE CONSULTA INTERATIVA

1/400

OUT/2014

folha 1117

Ruy Ohtake arquitetura e urbanismo



VERIFICAR MEDIDAS NA OBRA

AQUÁRIO DO PANTANAL

Governo do Estado do Mato Grosso do Sul

LOCAÇÃO DOS VISORES DO TANQUE 2 E 12


PLANTA

1:500

NOV/2014


folha 1128

Ruy Ohtake arquitetura e urbanismo

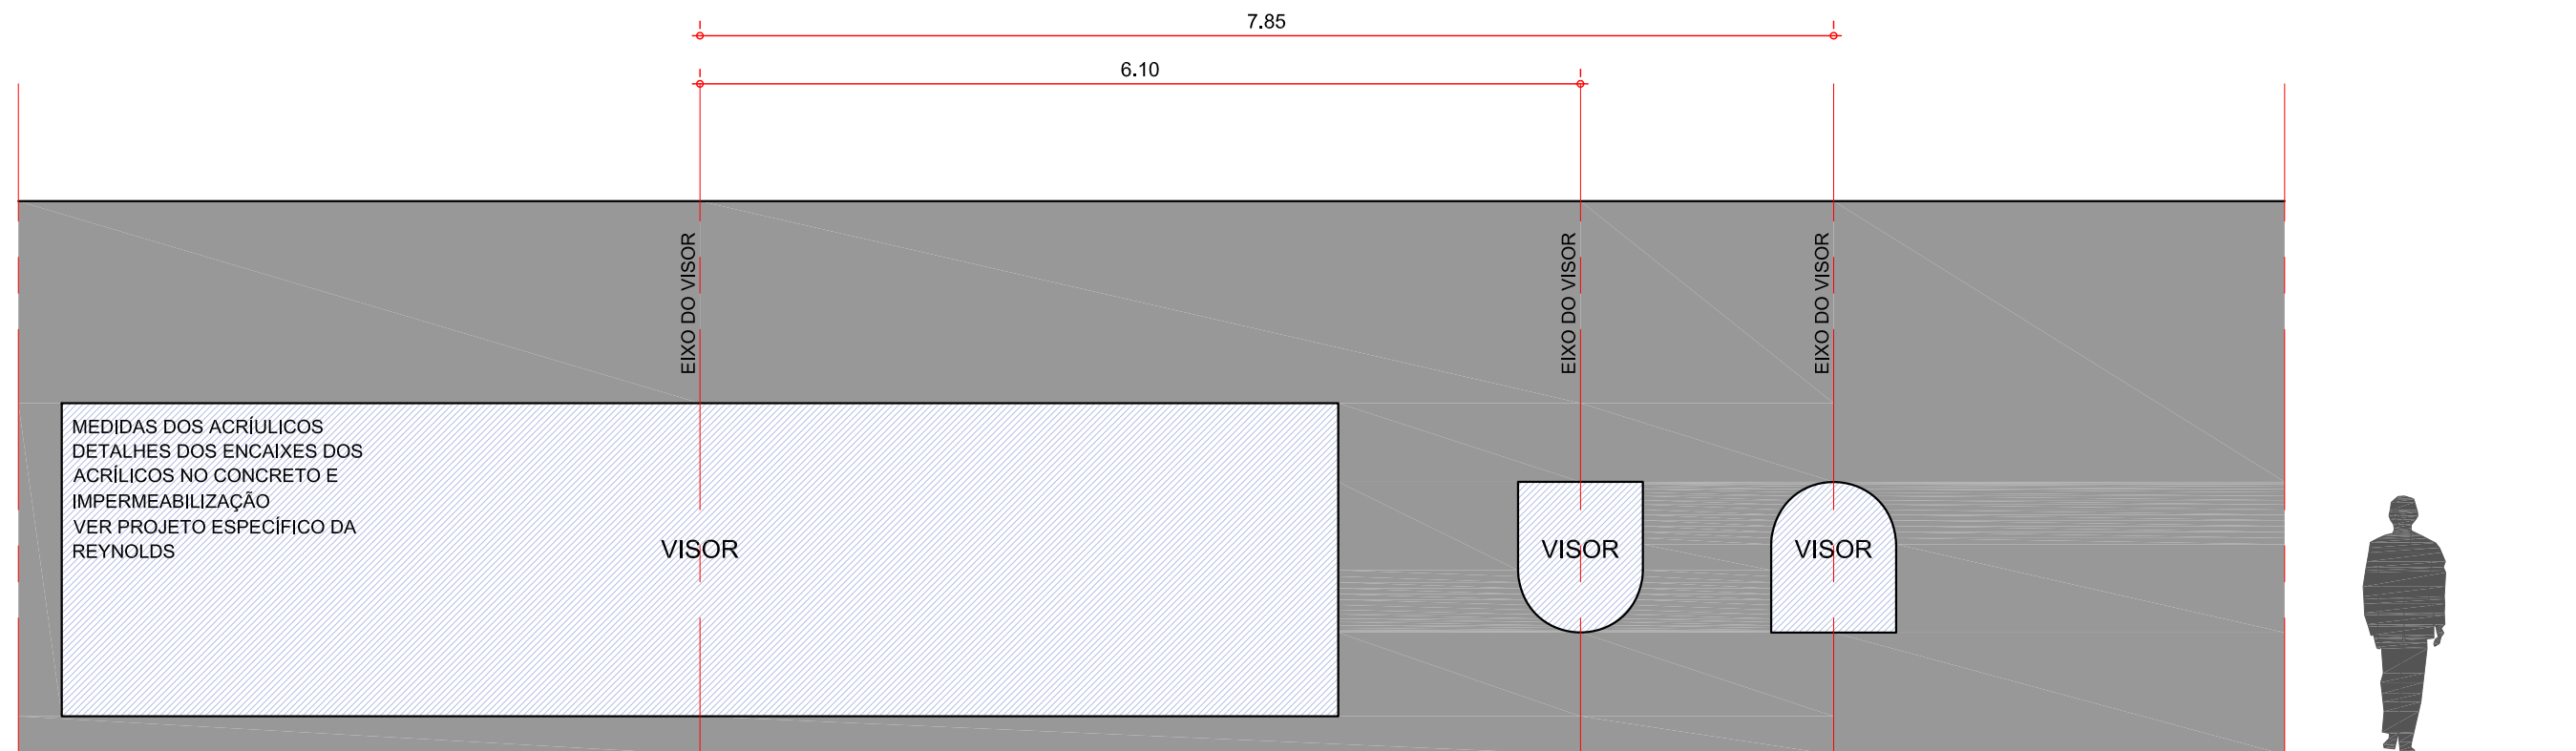


ELEVAÇÃO DESENVOLVIDA DO TANQUE 2

ESC.: 1:50

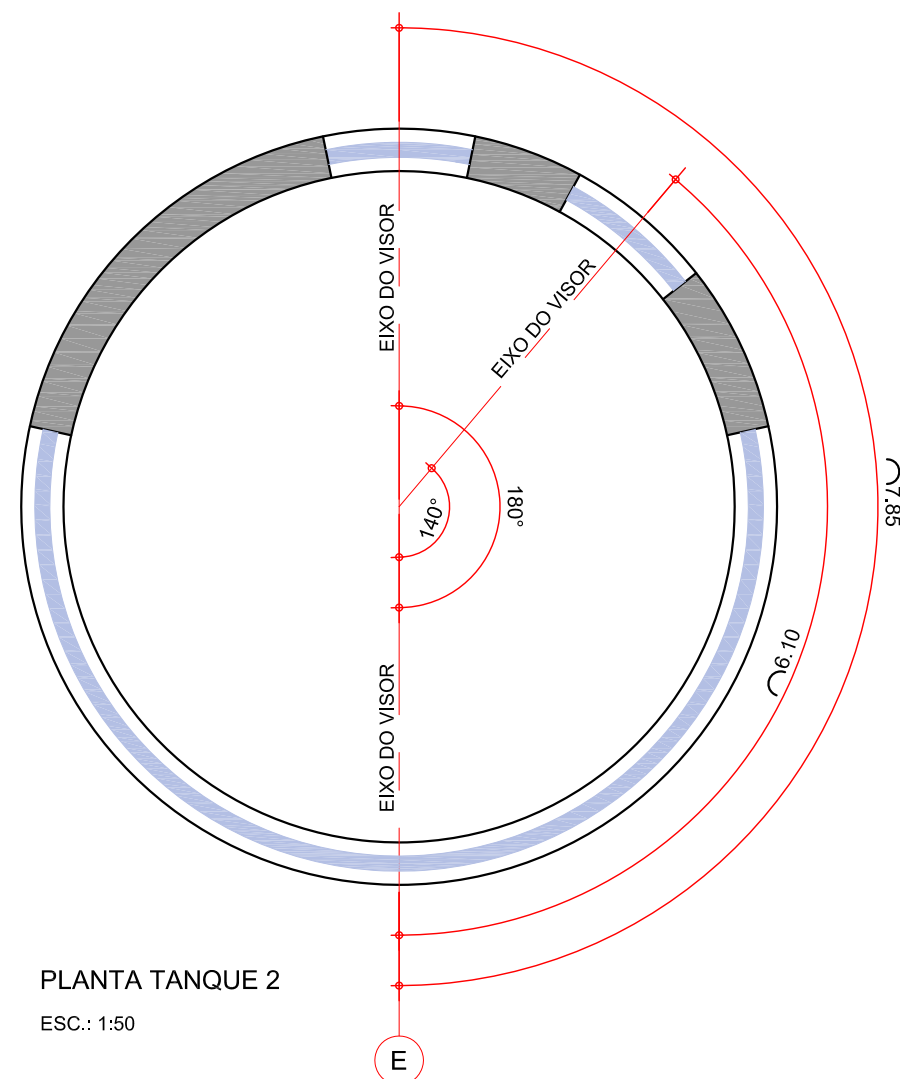

PLANTA TANQUE 2

ESC.: 1:50

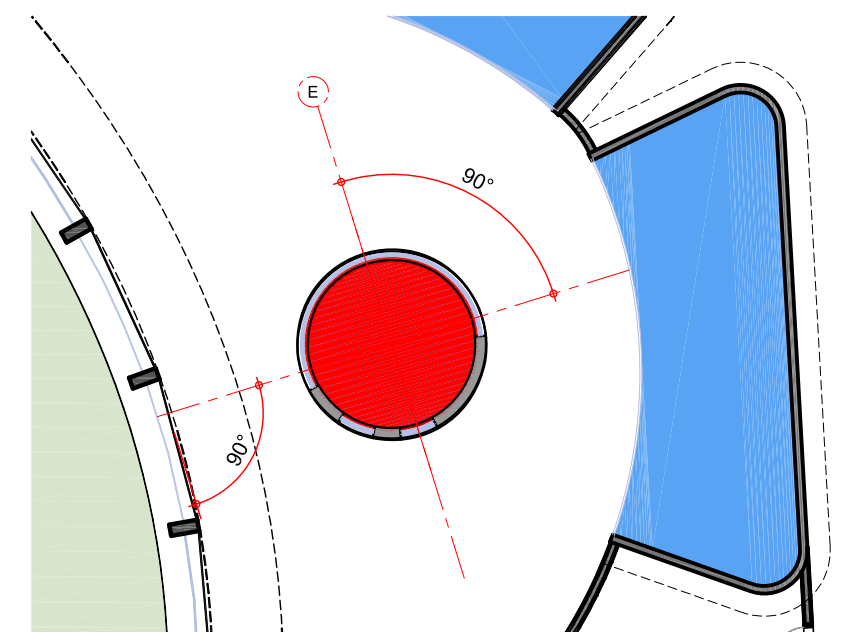

VERIFICAR MEDIDAS NA OBRA

AQUÁRIO DO PANTANAL

Governo do Estado do Mato Grosso do Sul

LOCAÇÃO DOS VISOES DO TANQUE 2


PLANTA E ELEVAÇÃO

1:50

NOV/2014



folha 1129

Ruy Ohtake arquitetura e urbanismo

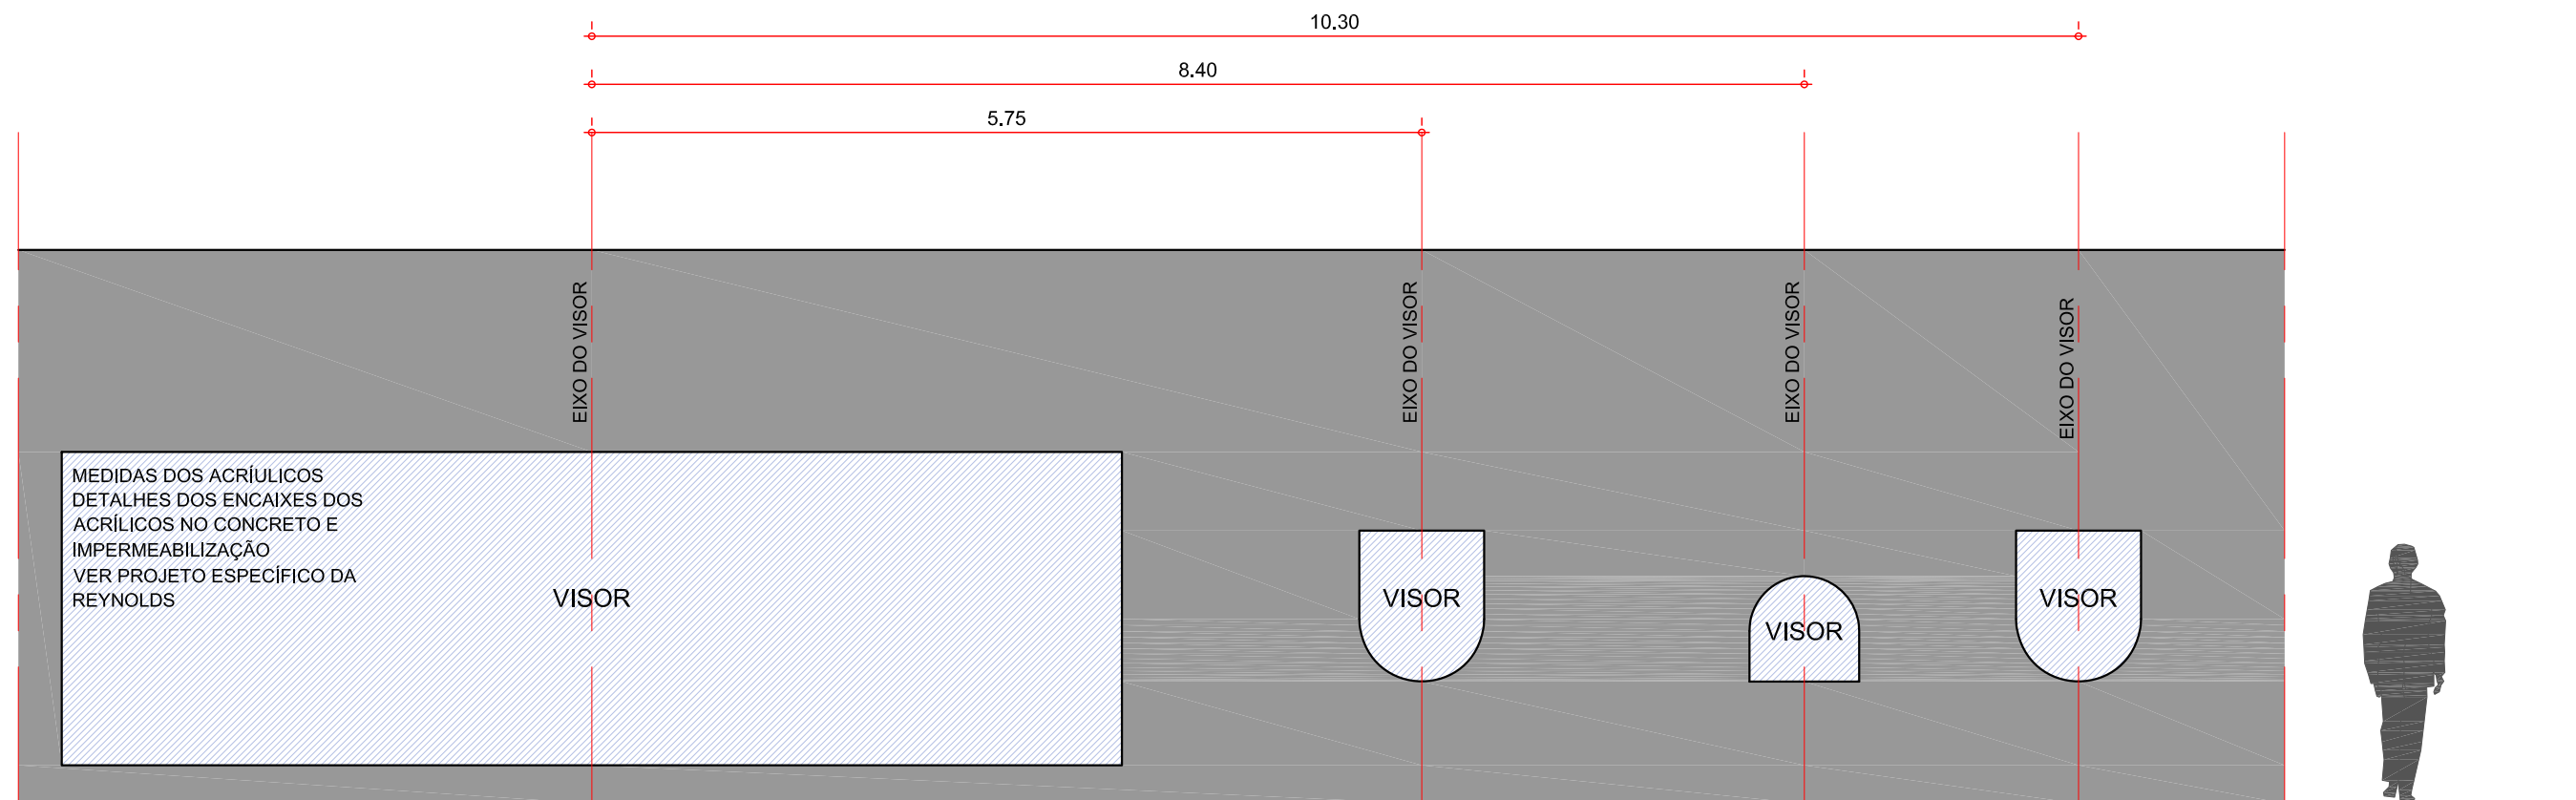

ELEVAÇÃO DESENVOLVIDA DO TANQUE 12

ESC.: 1:50

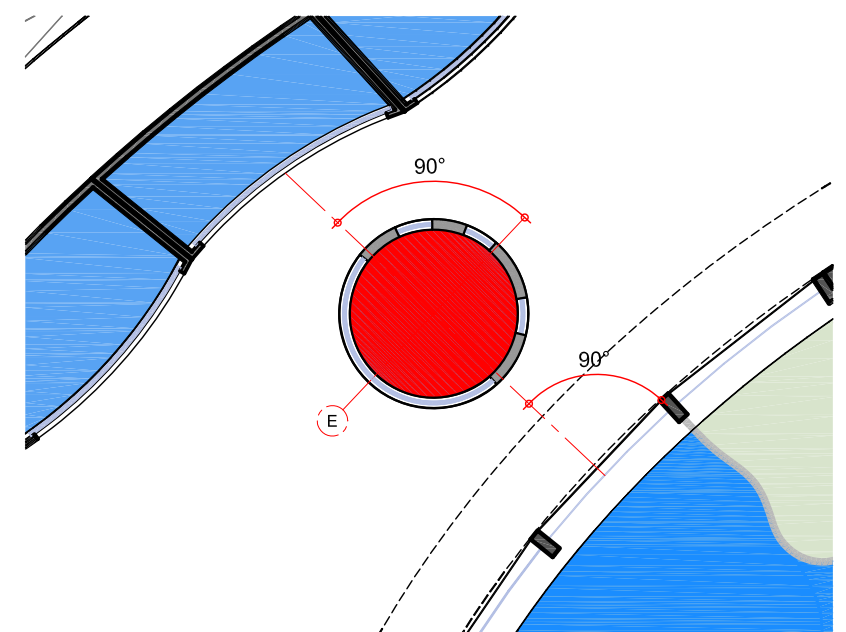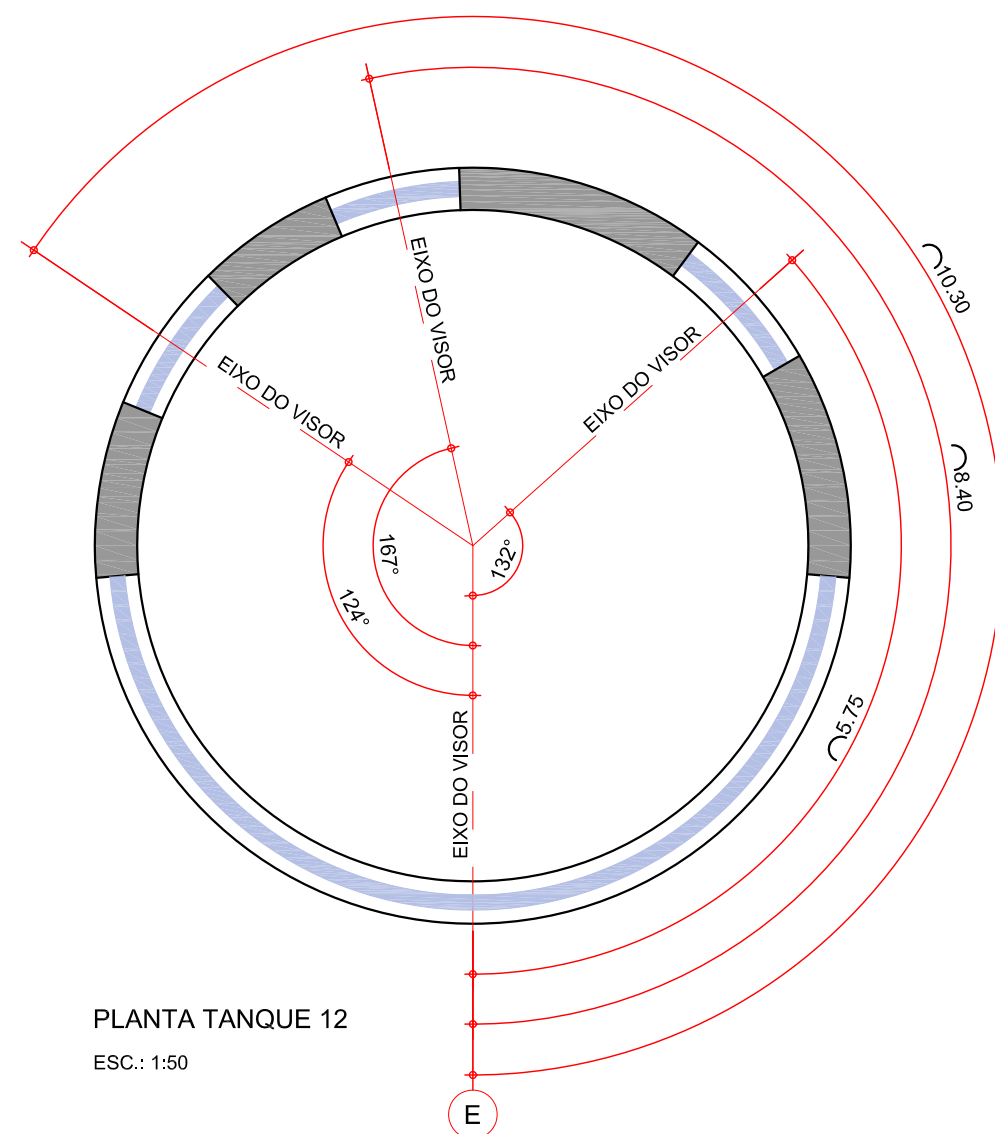

VERIFICAR MEDIDAS NA OBRA

AQUÁRIO DO PANTANAL

Governo do Estado do Mato Grosso do Sul

LOCAÇÃO DOS VISORES DO TANQUE 12

PLANTA E ELEVAÇÃO


1:50

NOV/2014

folha 1130

Ruy Ohtake arquitetura e urbanismo

DETALHE C - CABINE DE SOM / LUZ / TRAD. SIMULTÂNEA / TV

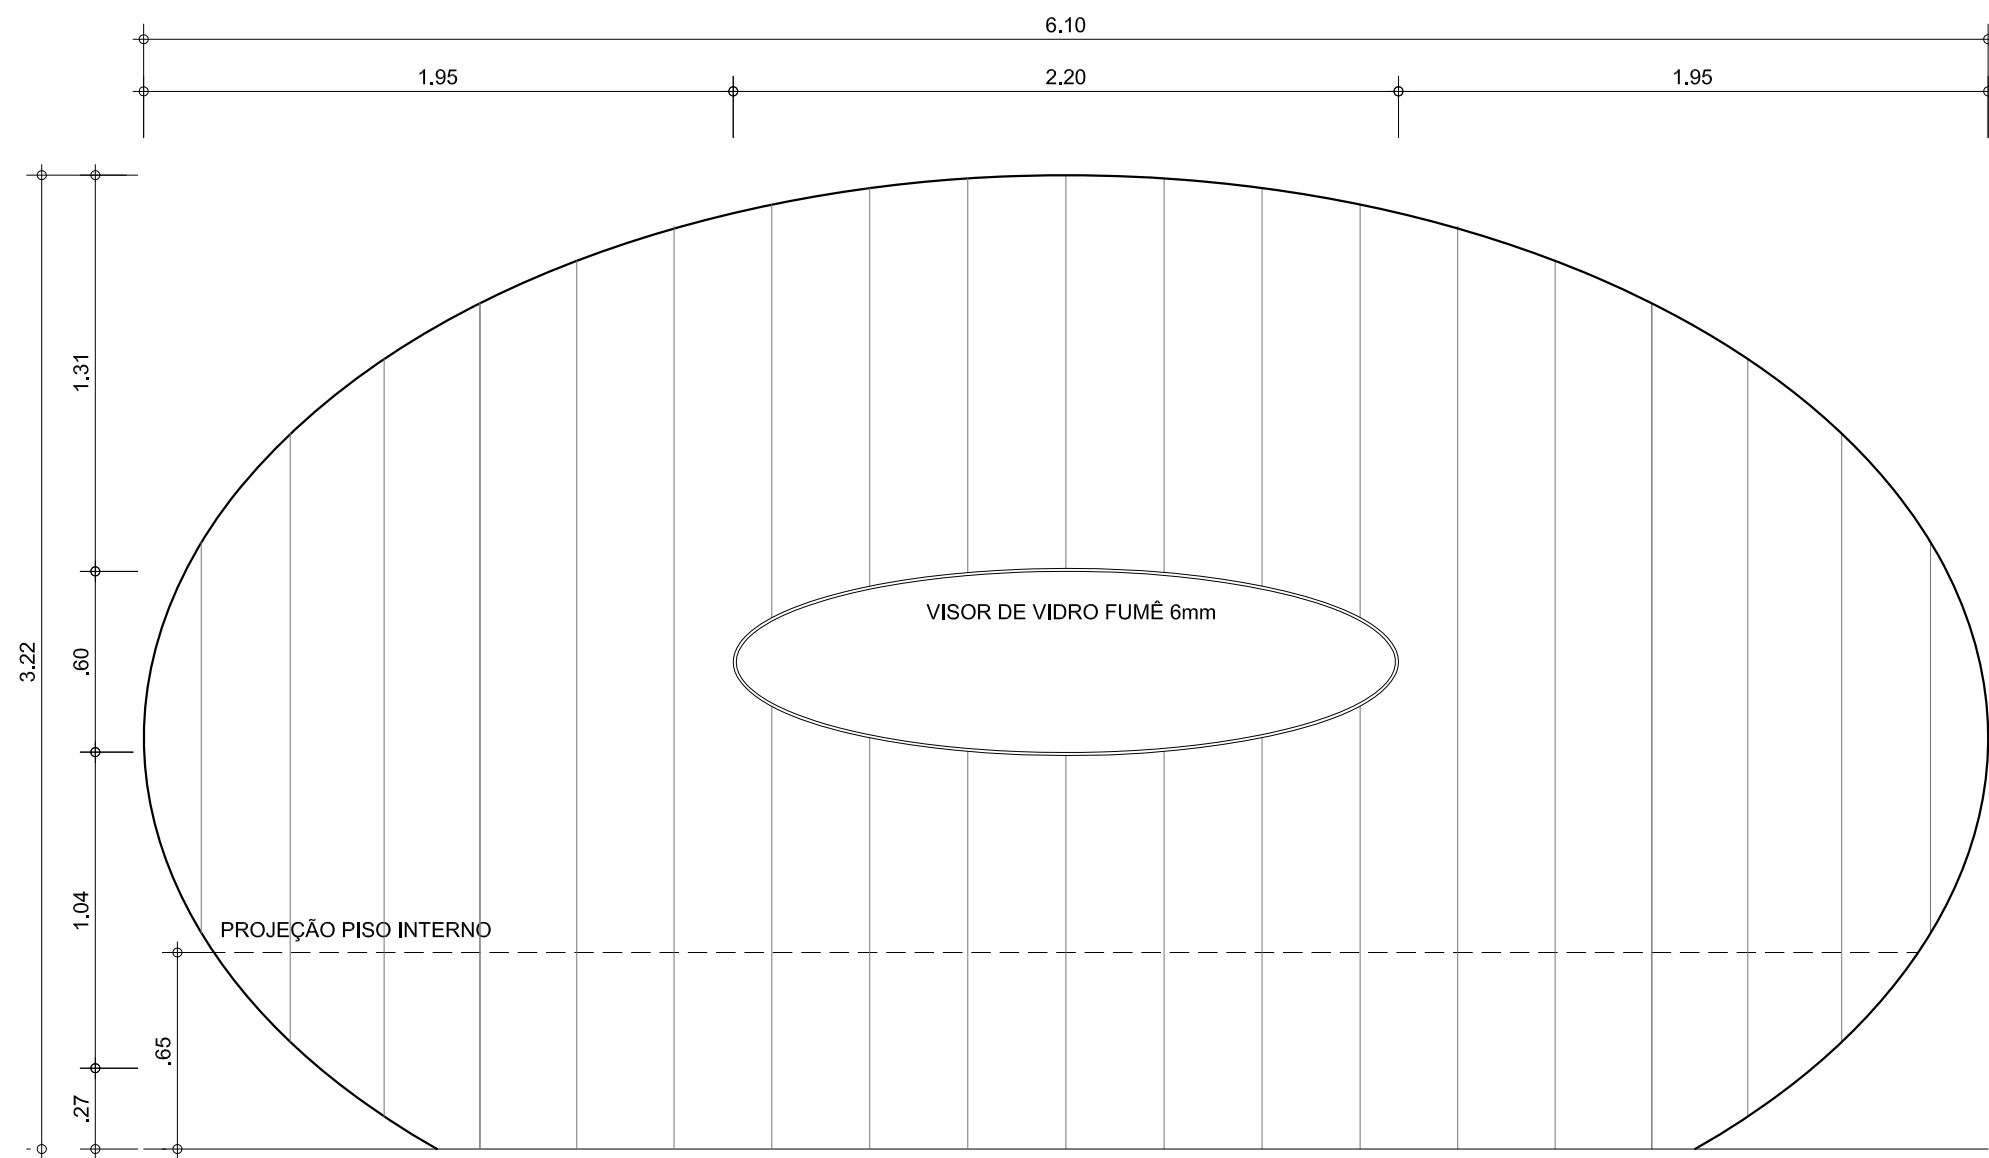

ELEVAÇÃO 1
ESC.: 1:25

VERIFICAR MEDIDAS NA OBRA

AQUÁRIO DO PANTANAL
Governo do Estado do Mato Grosso do Sul



CABINE DE PROJEÇÃO
ELEVAÇÃO FRONTAL

1:25

NOV/2014



folha 1131

Ruy Ohtake arquitetura e urbanismo

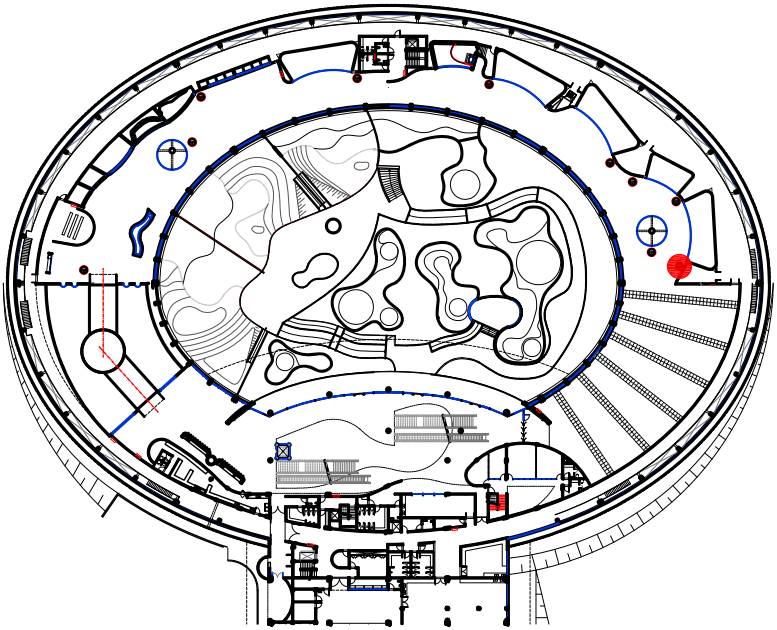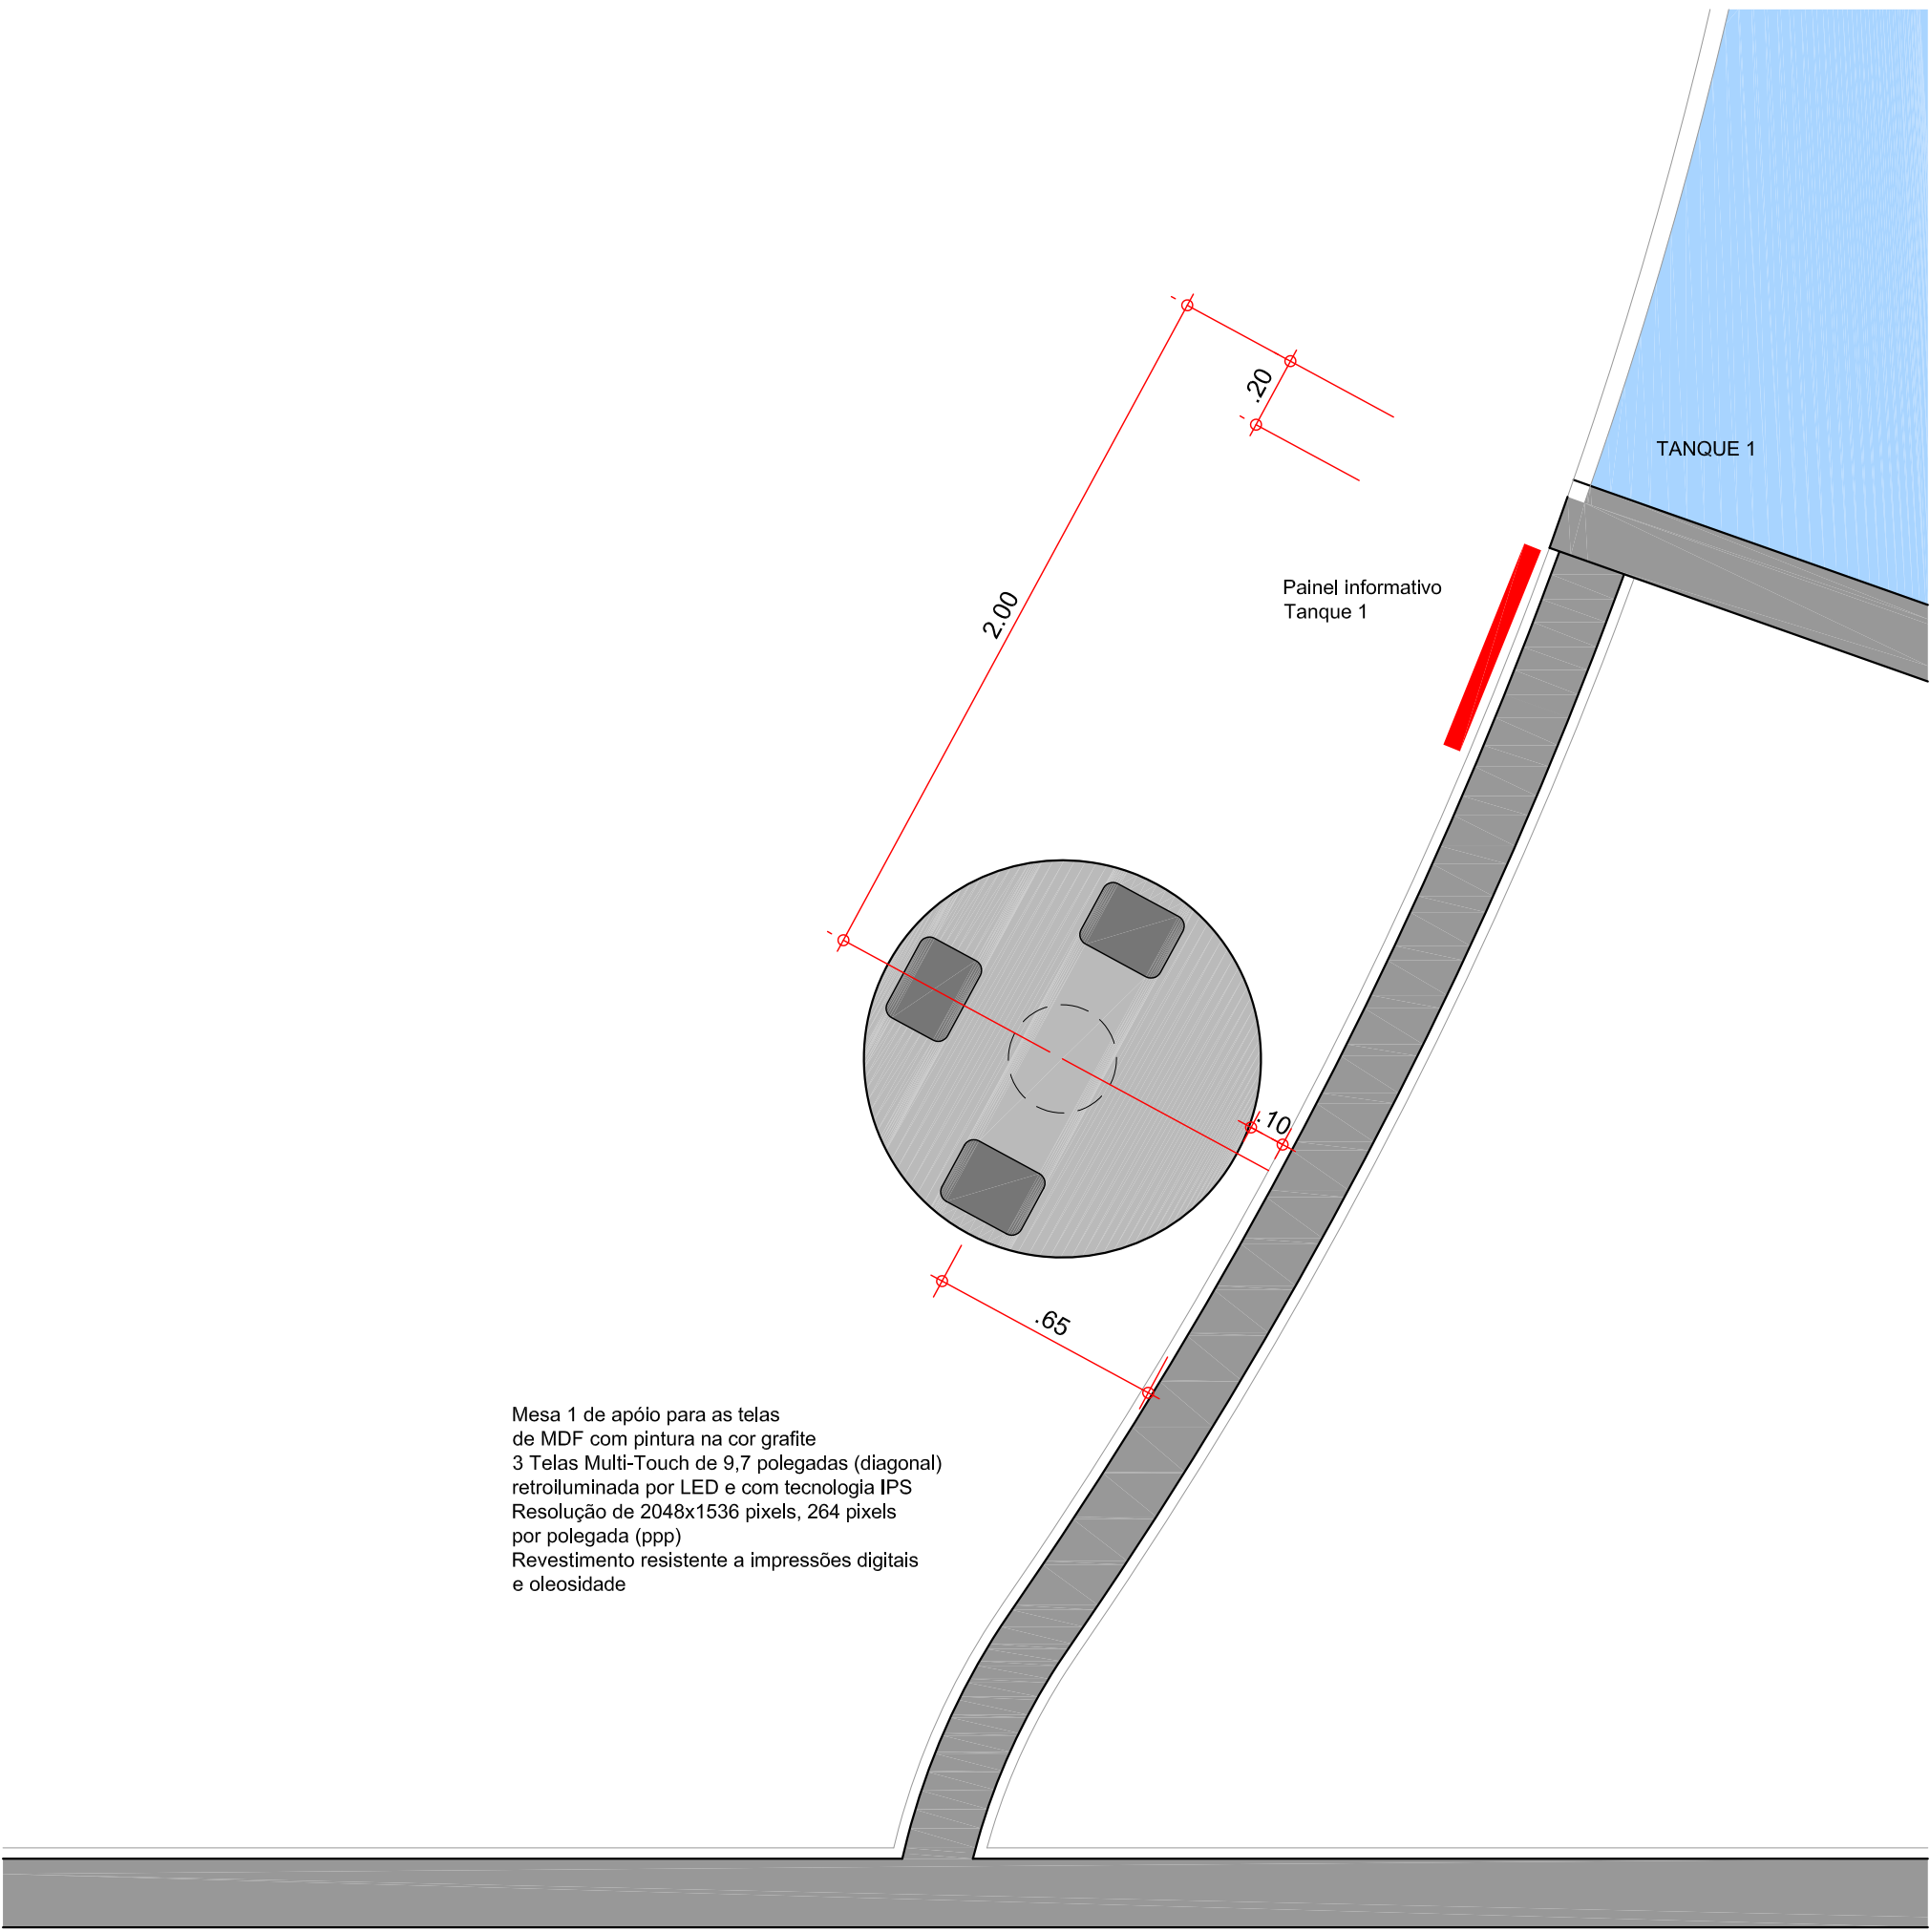

AQUÁRIO DO PANTANAL
Governo do Estado do Mato Grosso do Sul

PLANTA DE LOCAÇÃO - MESA e PAINEL INFORMATIVO
TANQUE 1

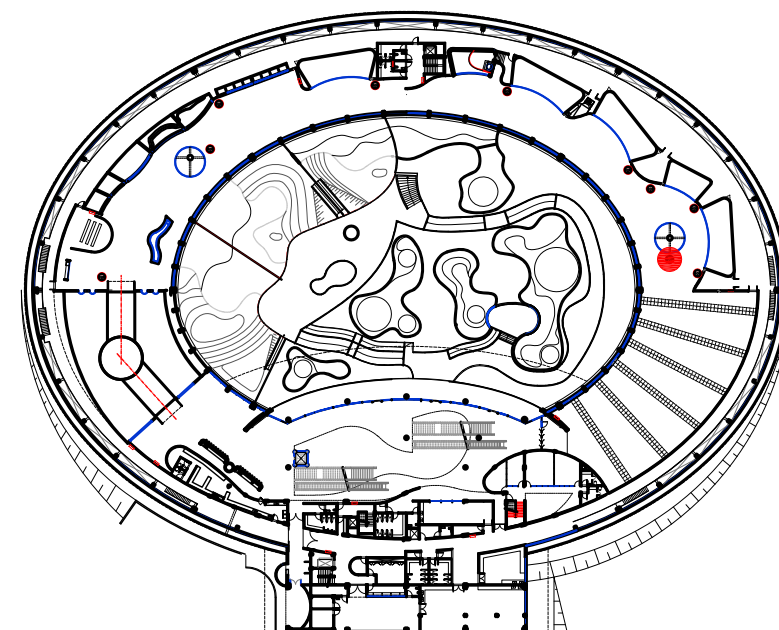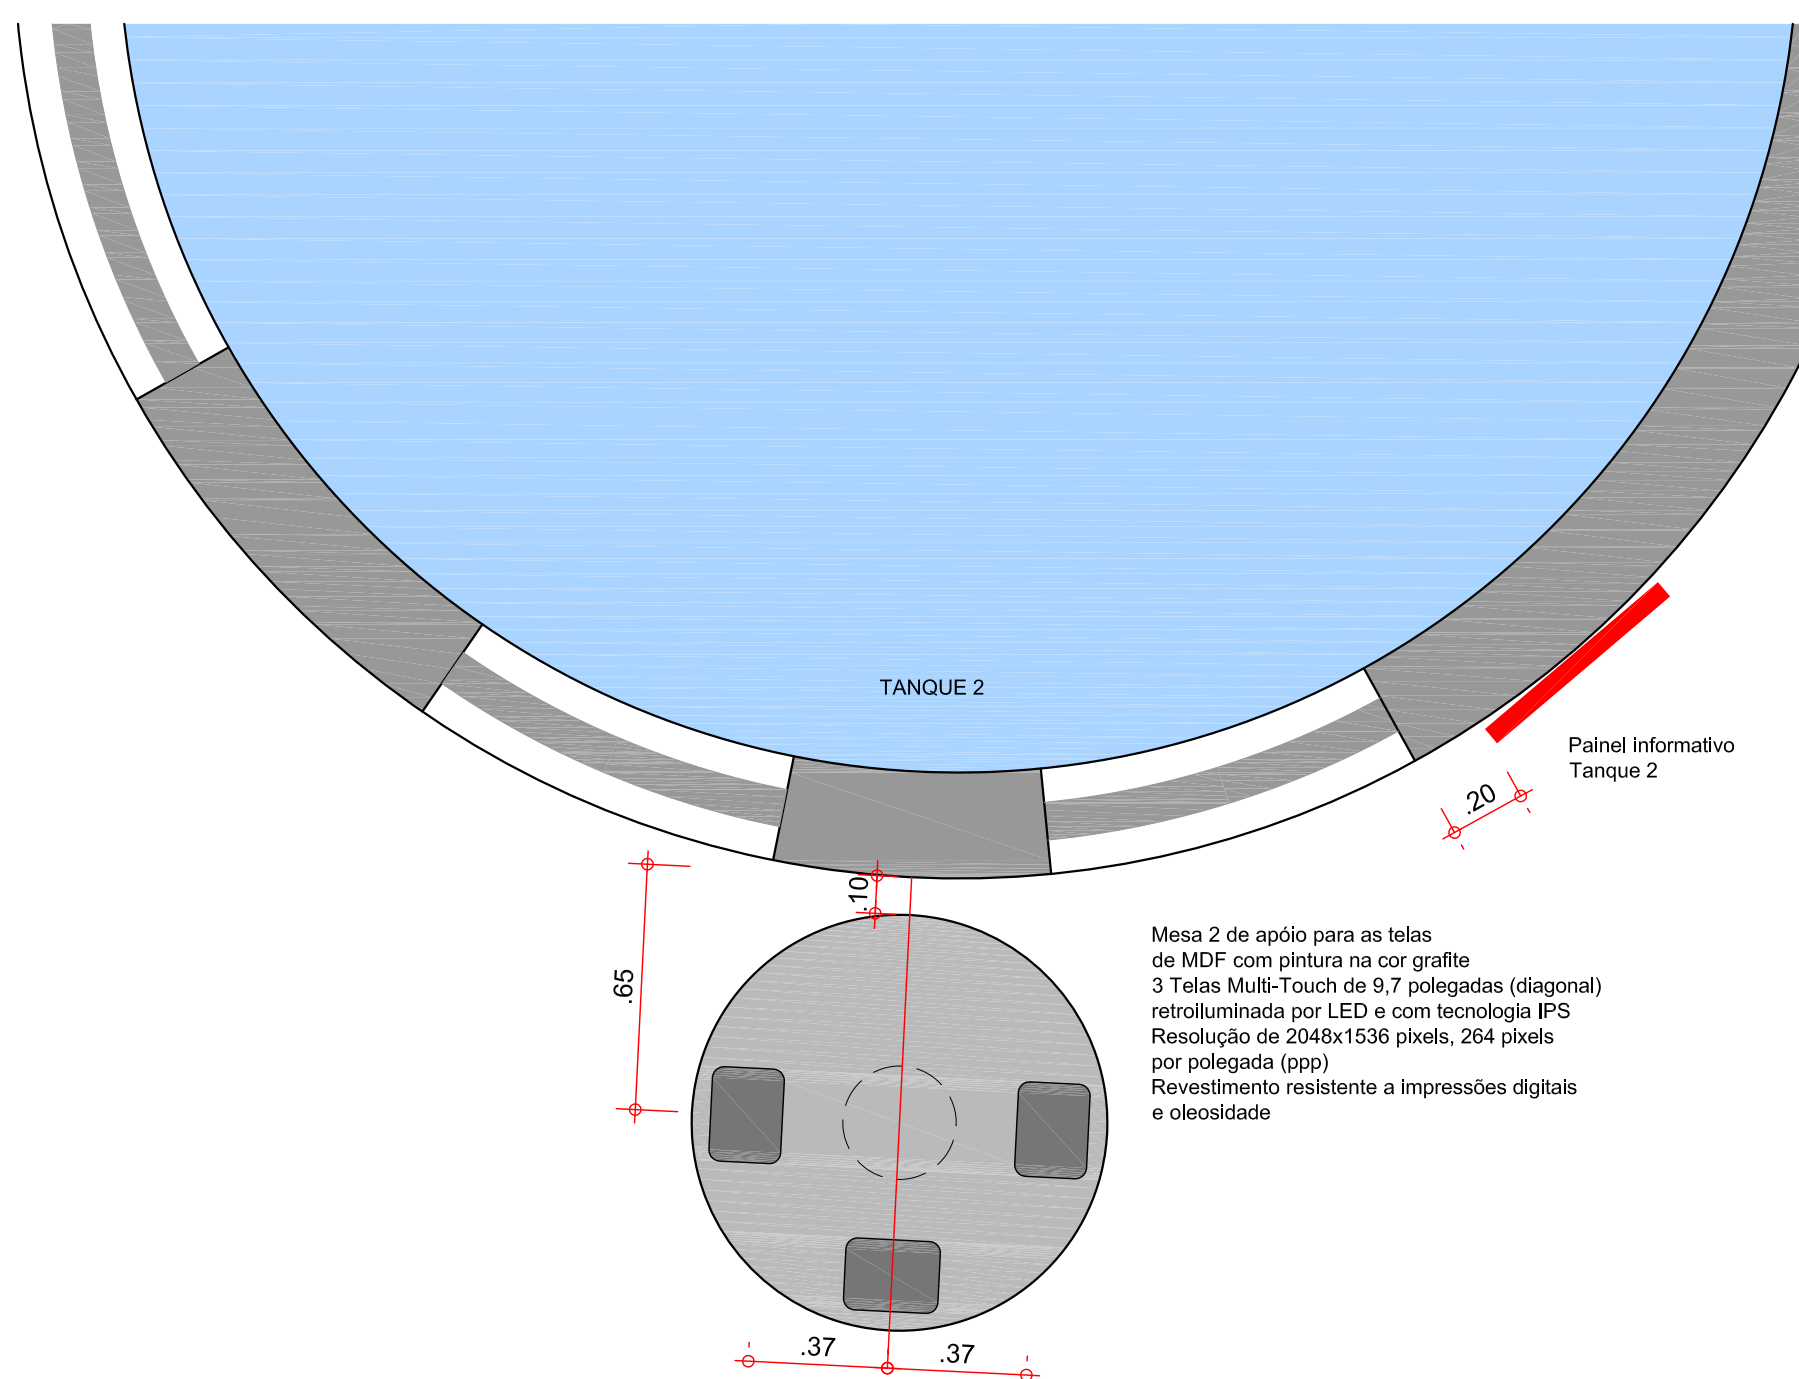

AQUÁRIO DO PANTANAL

Governo do Estado do Mato Grosso do Sul



PLANTA DE LOCAÇÃO - MESA e PAINEL INFORMATIVO
TANQUE 2

1/20

NOV/2014

folha 1139

Ruy Ohtake arquitetura e urbanismo

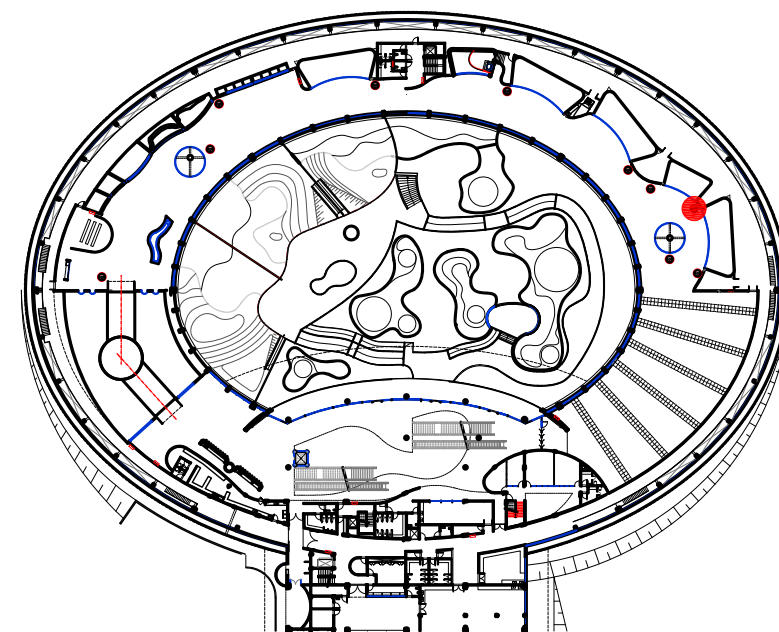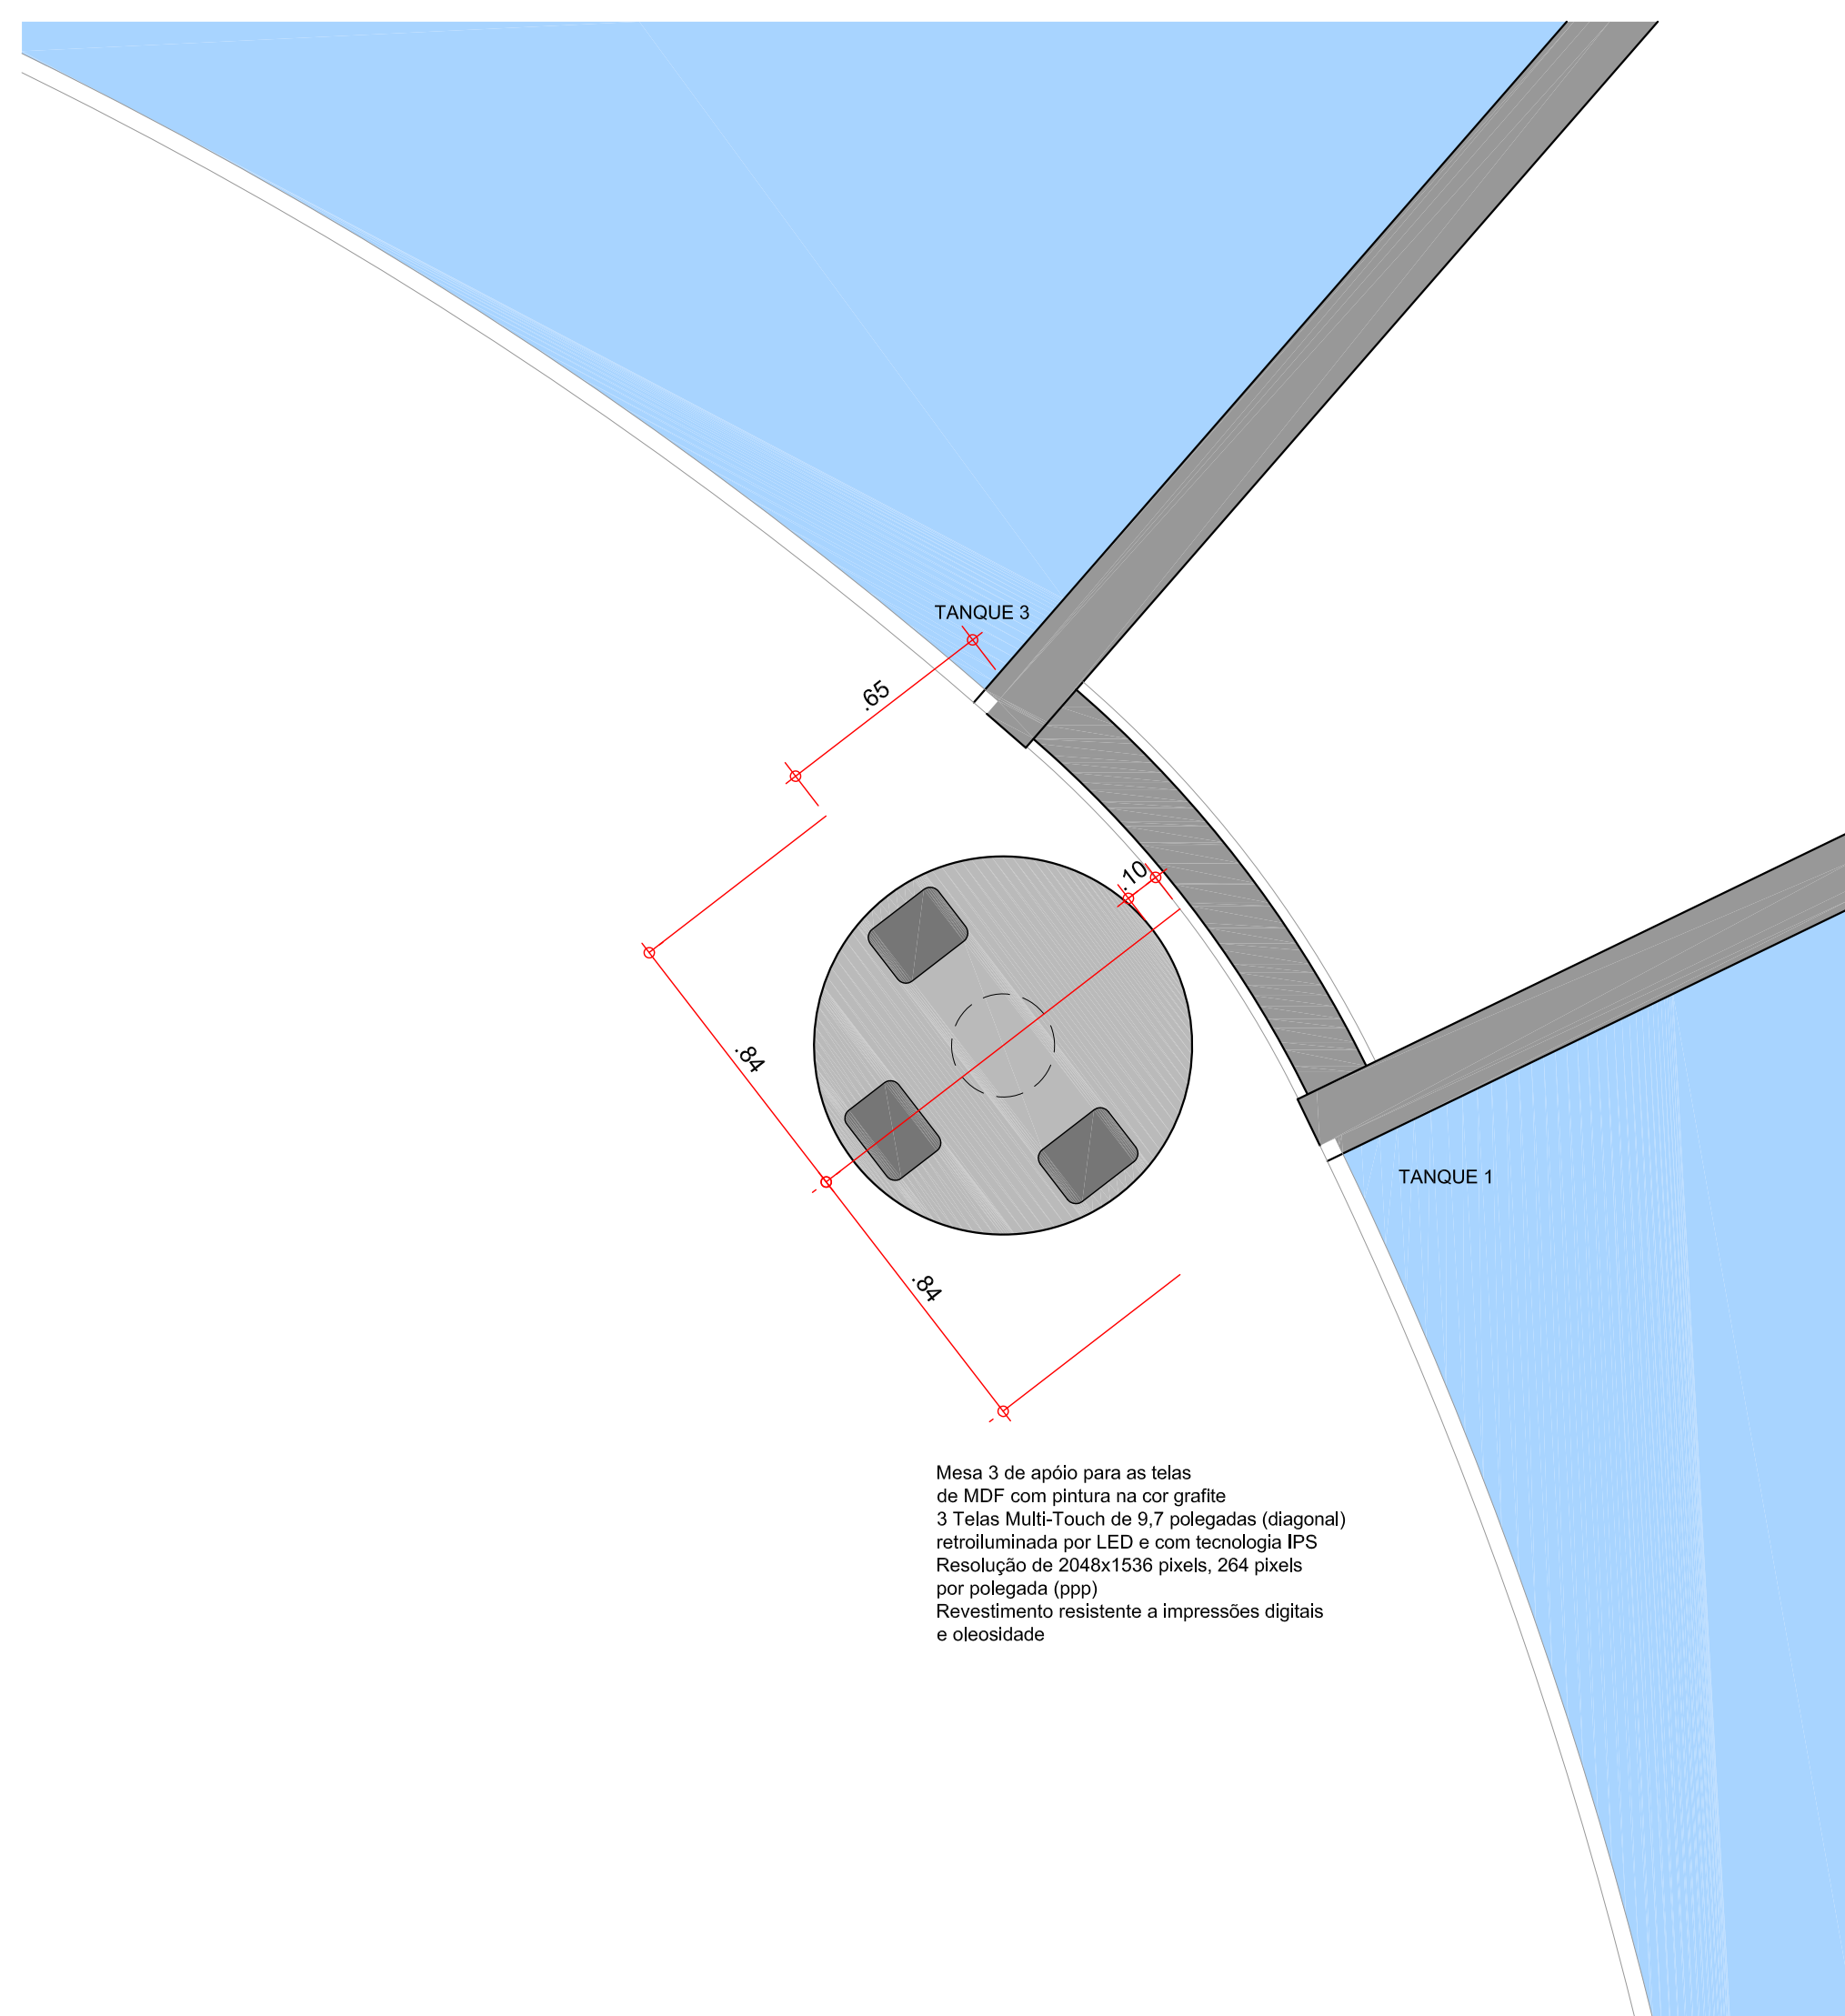

AQUÁRIO DO PANTANAL

Governo do Estado do Mato Grosso do Sul



PLANTA DE LOCAÇÃO - MESA
TANQUE 1 e 3

1/20

NOV/2014

folha 1140

Ruy Ohtake arquitetura e urbanismo

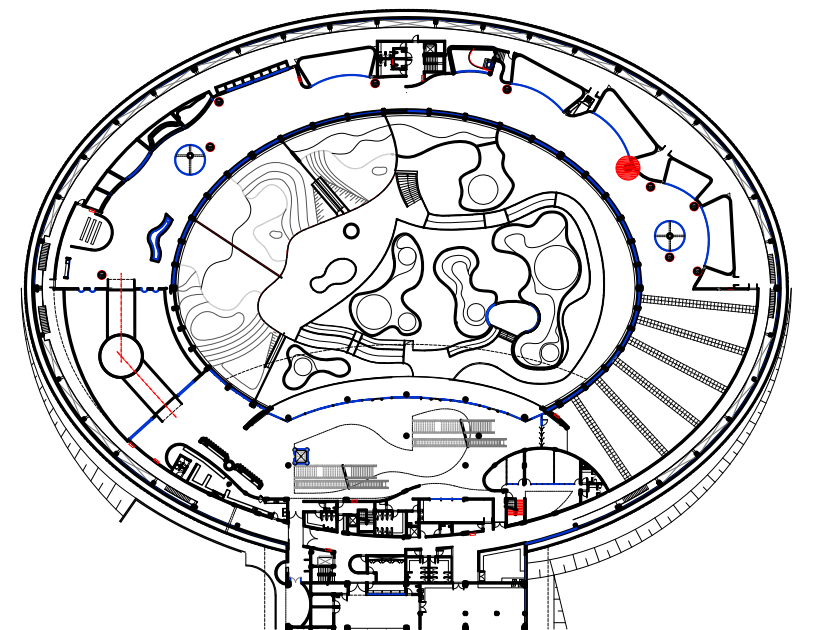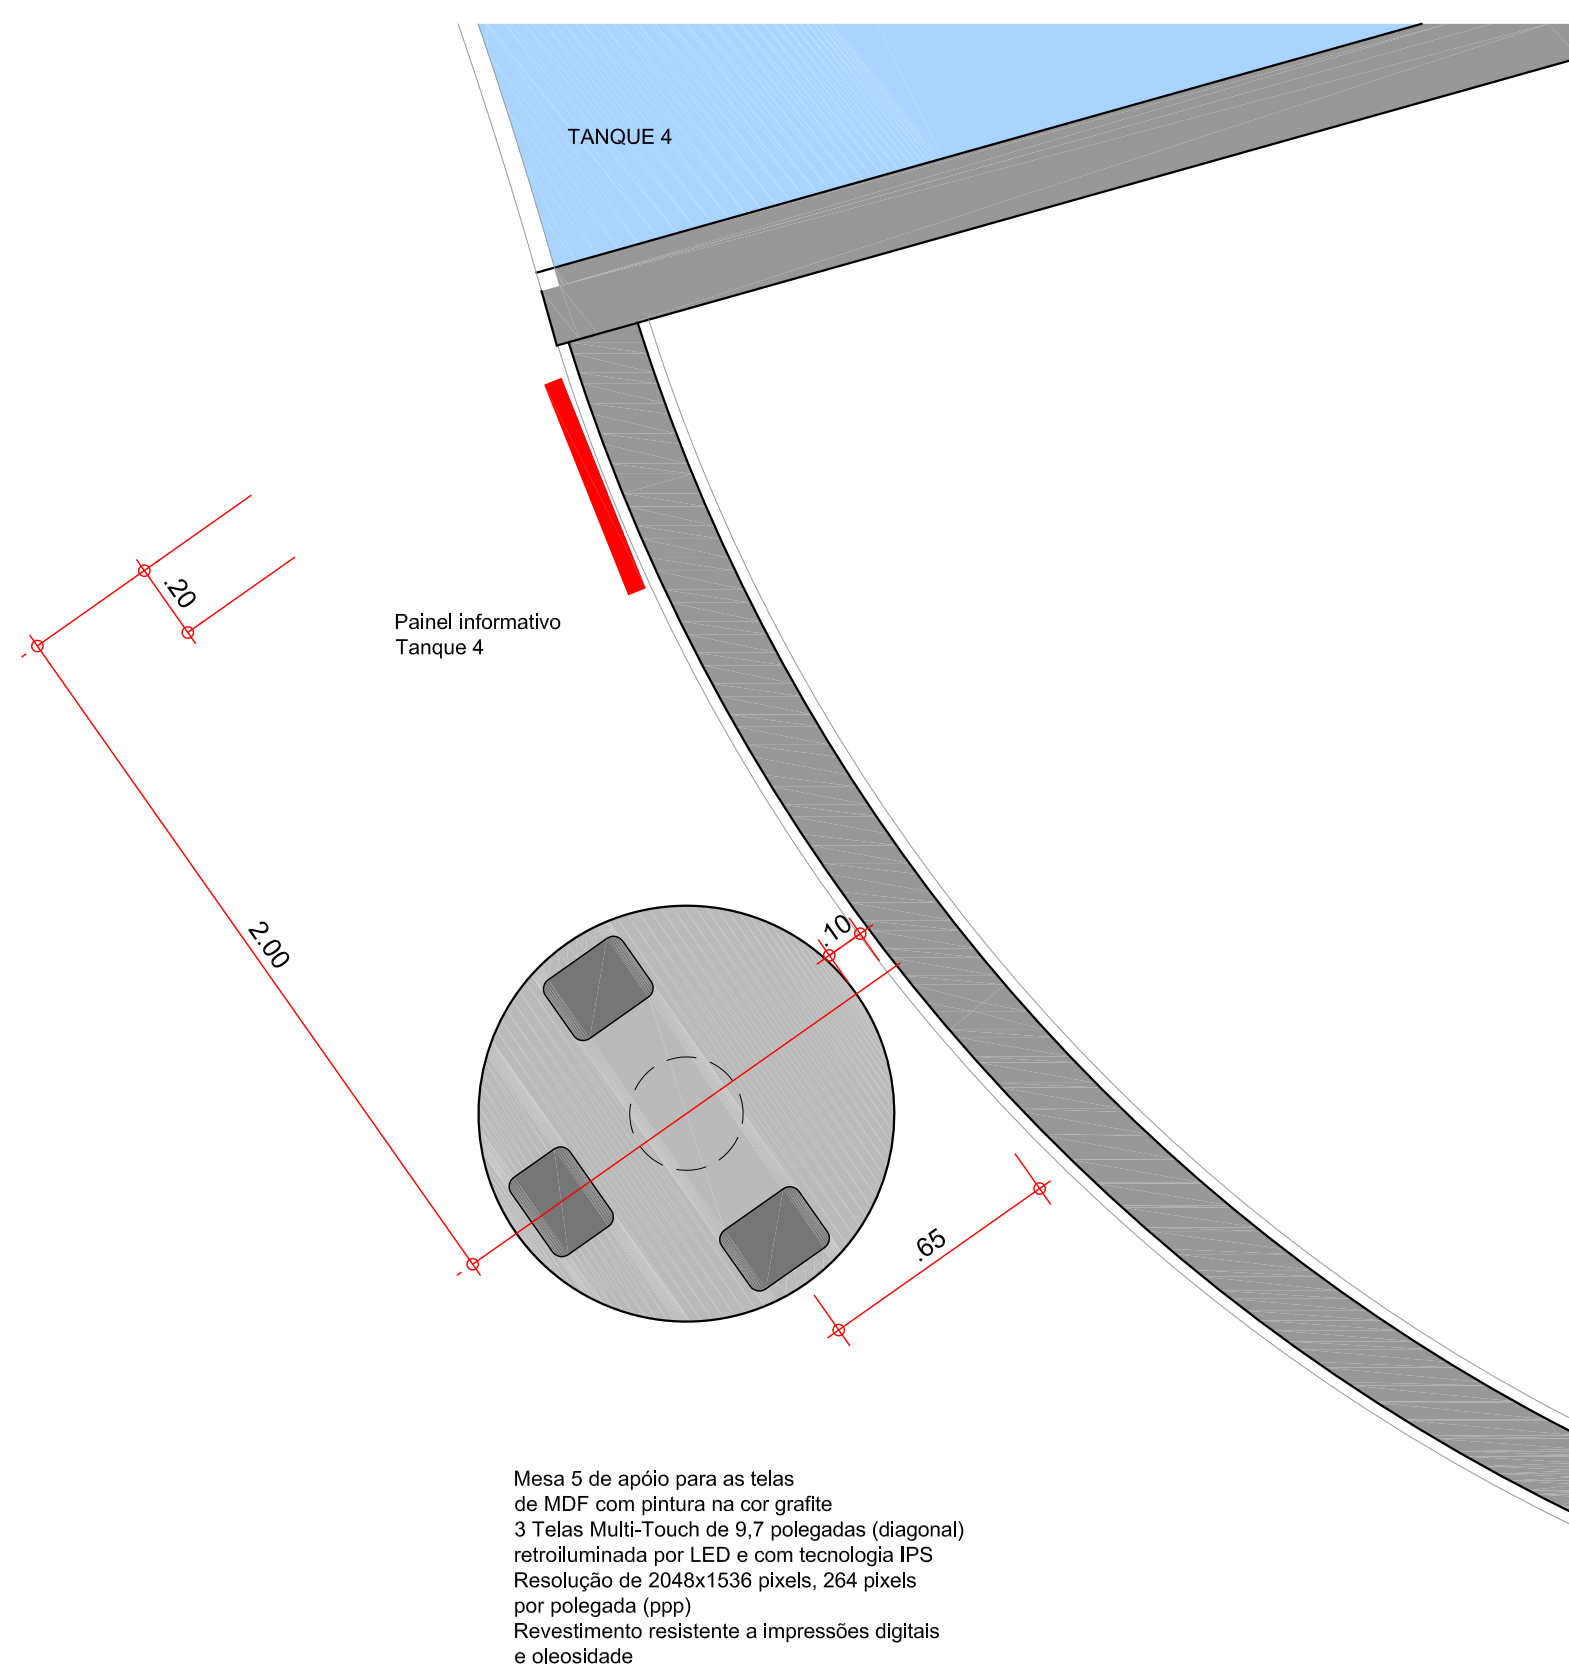

AQUÁRIO DO PANTANAL

Governo do Estado do Mato Grosso do Sul



PLANTA DE LOCAÇÃO - MESA e PAINEL INFORMATIVO
TANQUE 4

1/20

NOV/2014

folha 1142

Ruy Ohtake arquitetura e urbanismo

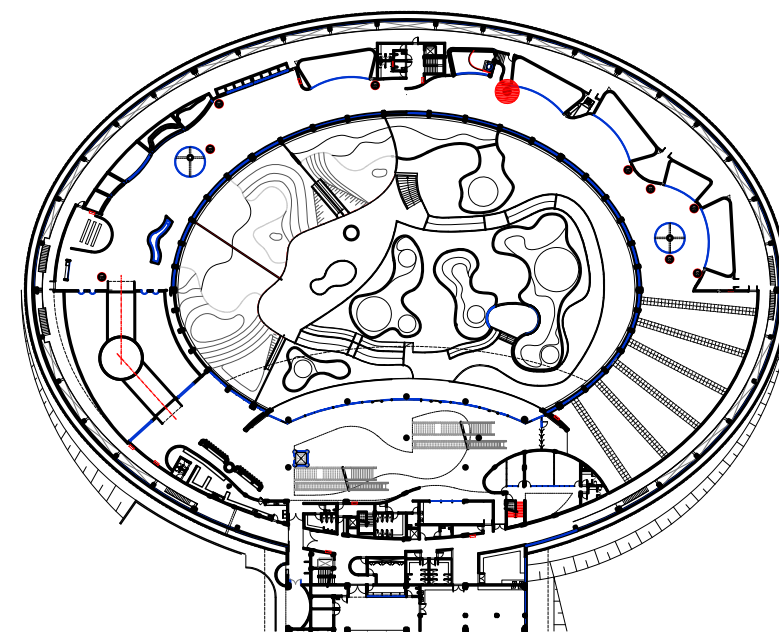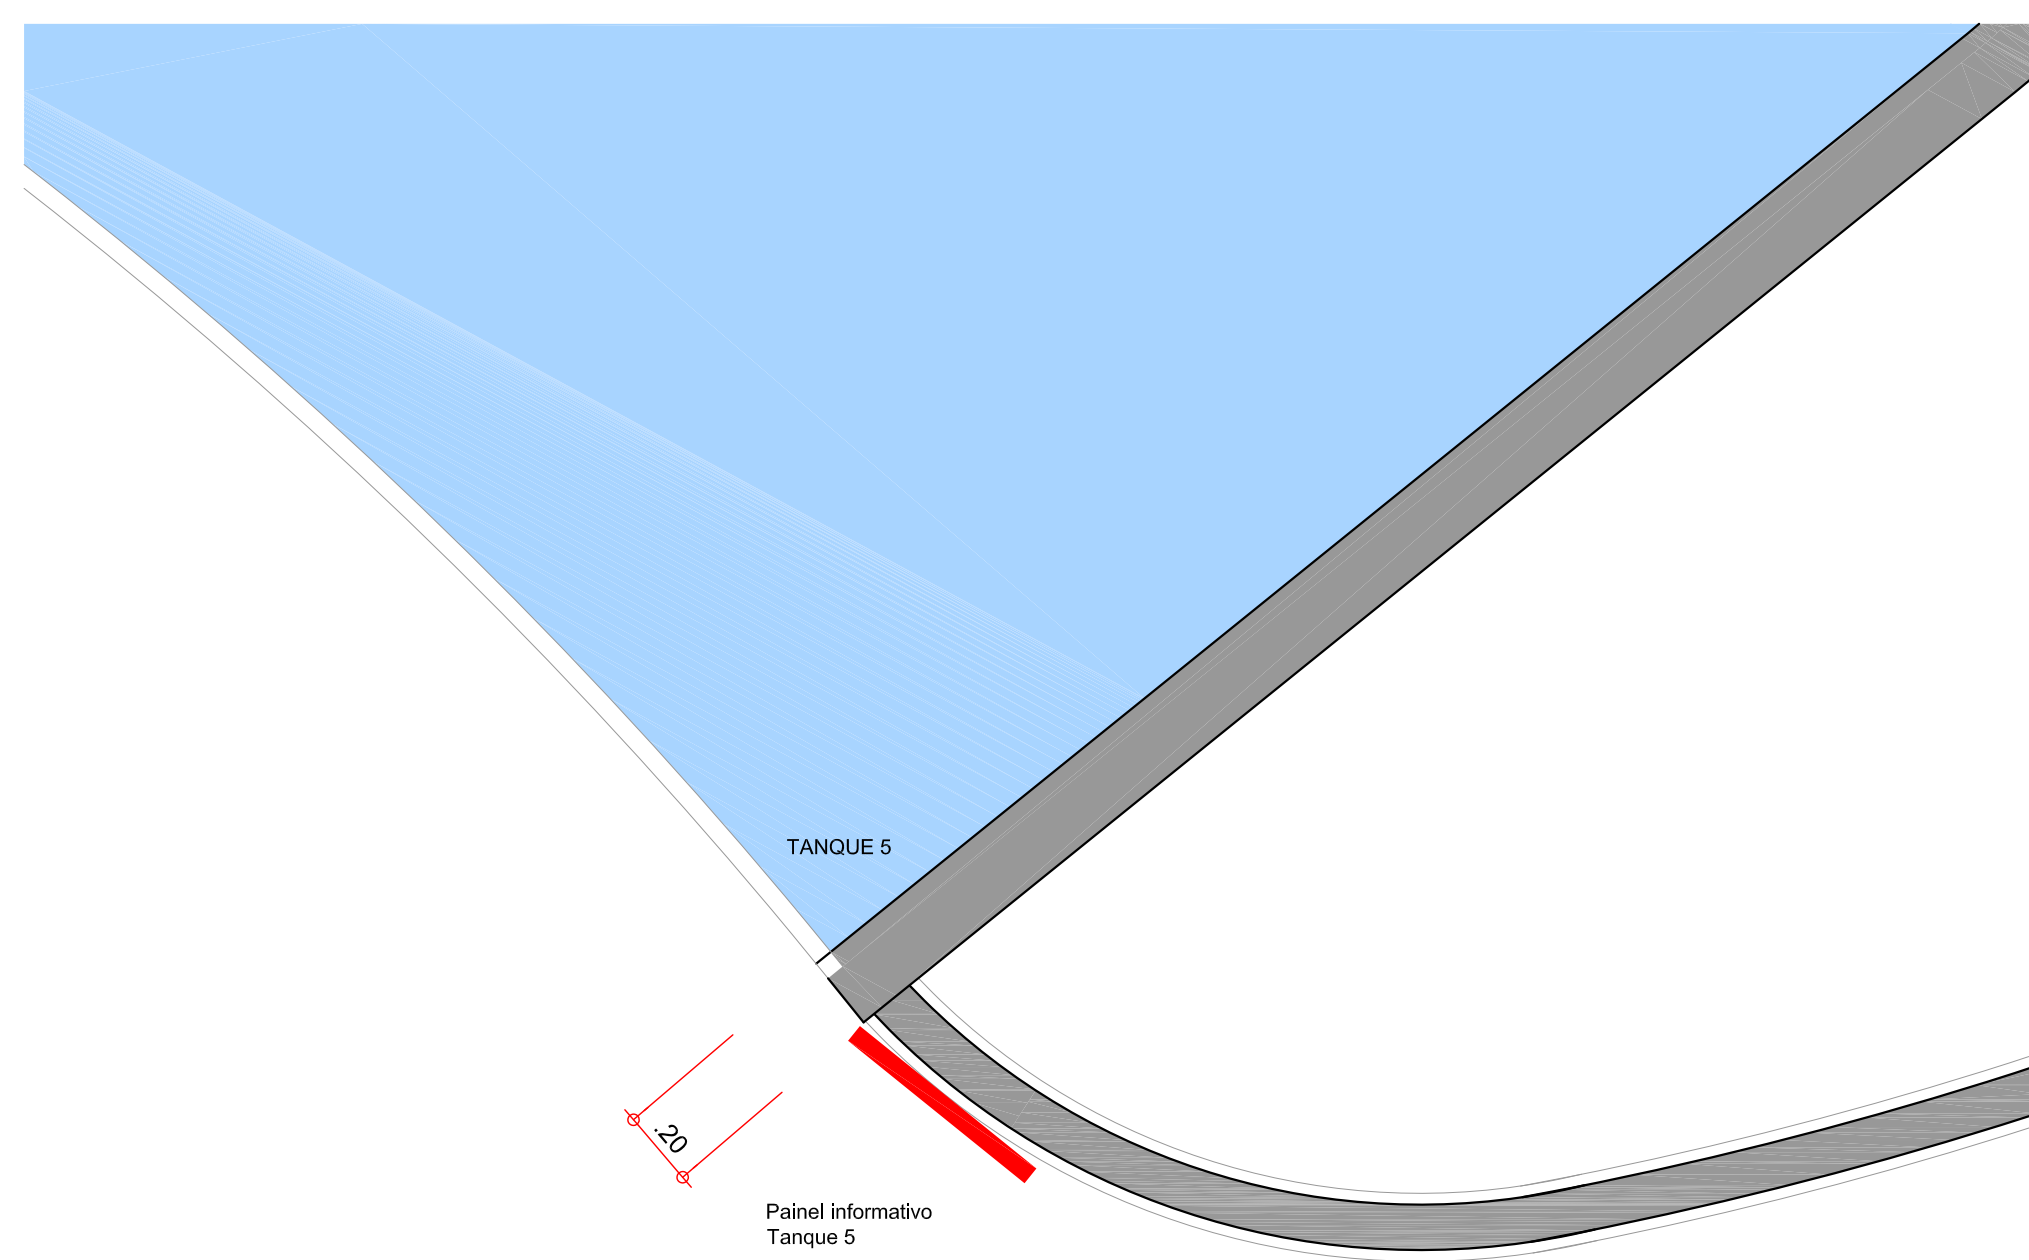

AQUÁRIO DO PANTANAL

Governo do Estado do Mato Grosso do Sul



PLANTA DE LOCAÇÃO - PAINEL INFORMATIVO
TANQUE 5

1/20

NOV/2014

folha 1143

Ruy Ohtake arquitetura e urbanismo

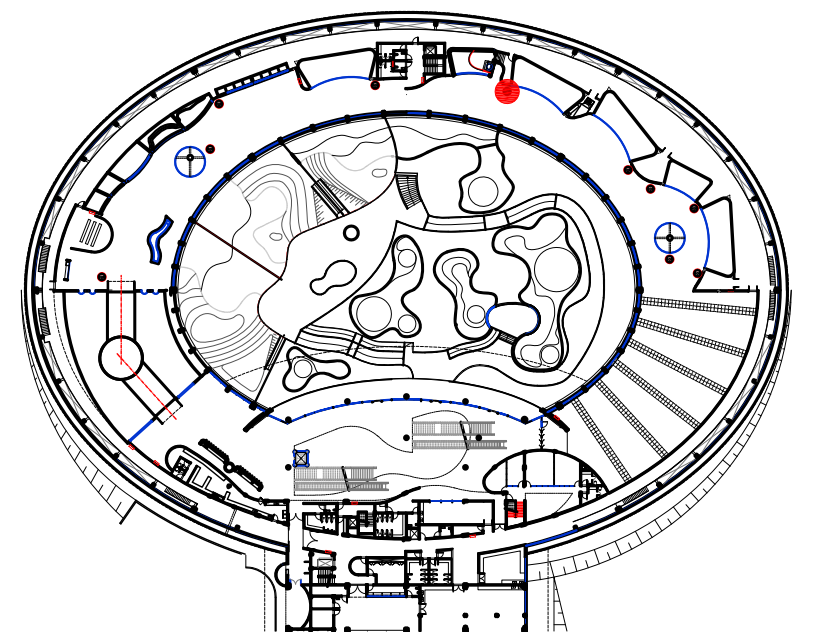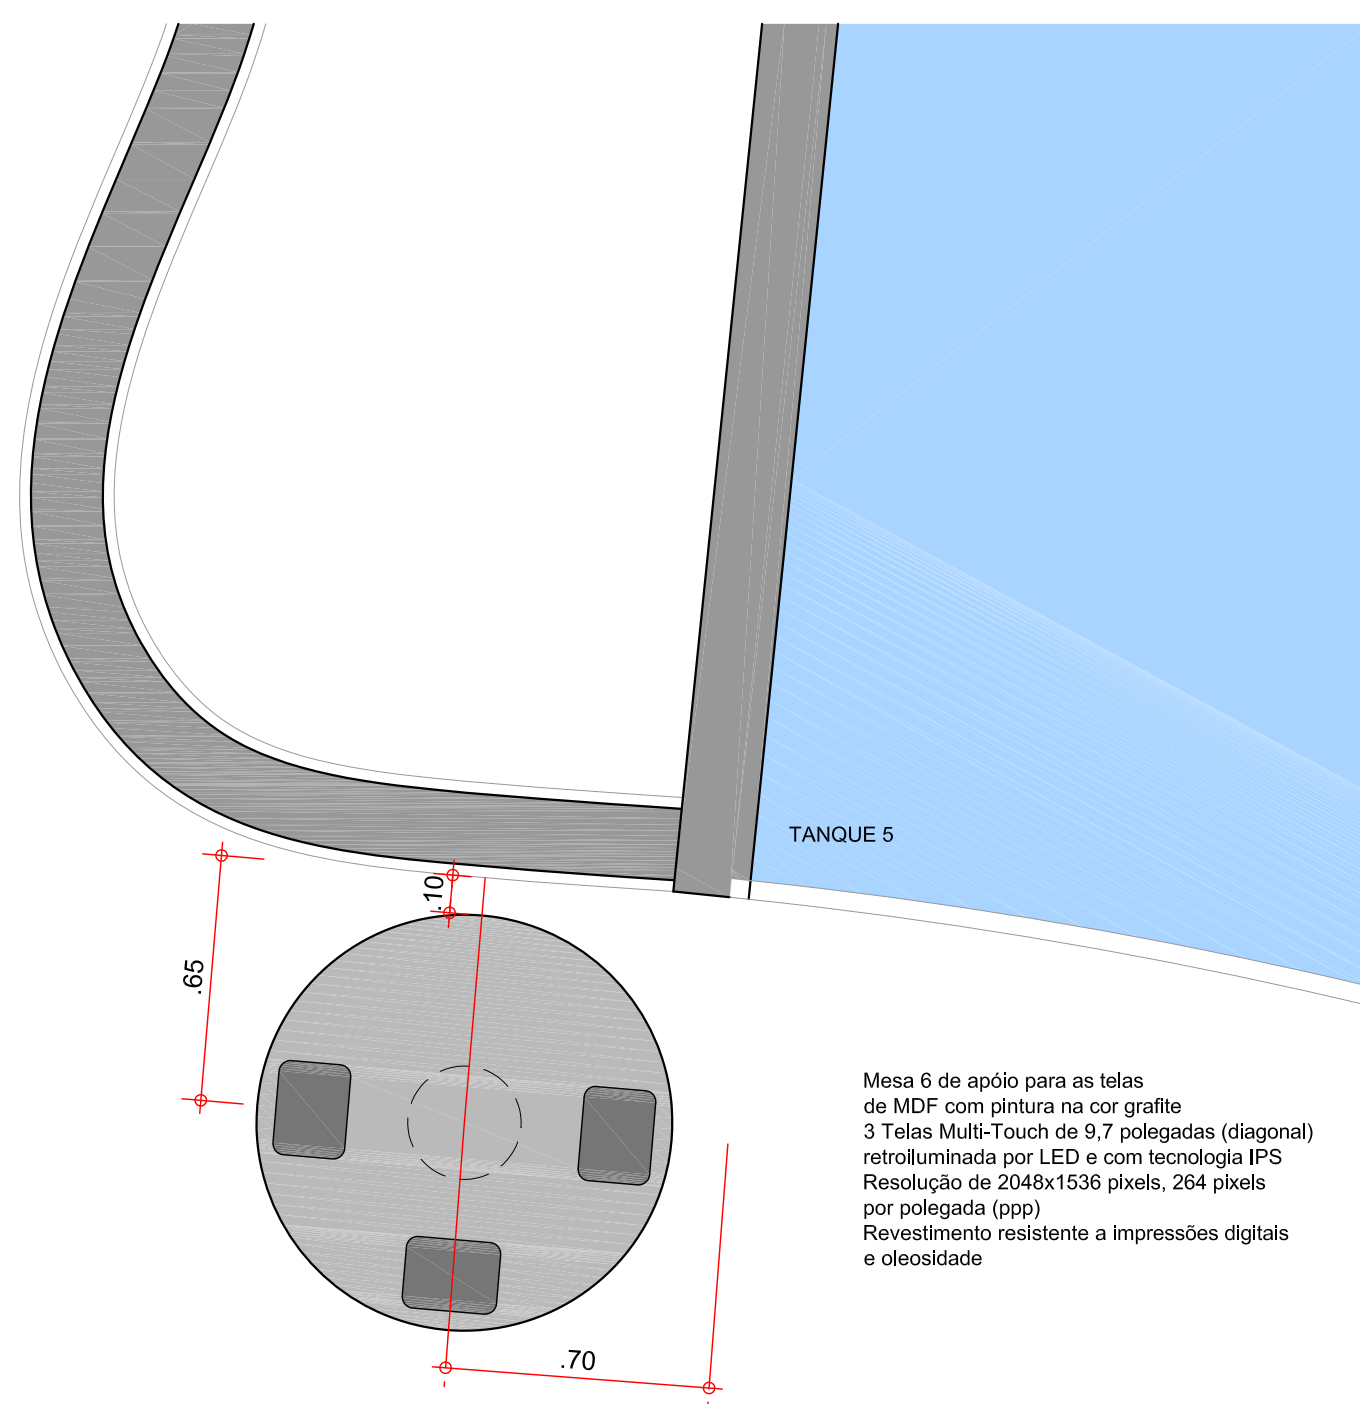

AQUÁRIO DO PANTANAL

Governo do Estado do Mato Grosso do Sul



PLANTA DE LOCAÇÃO - MESA
TANQUE 1

1/20

NOV/2014

folha 1144

Ruy Ohtake arquitetura e urbanismo

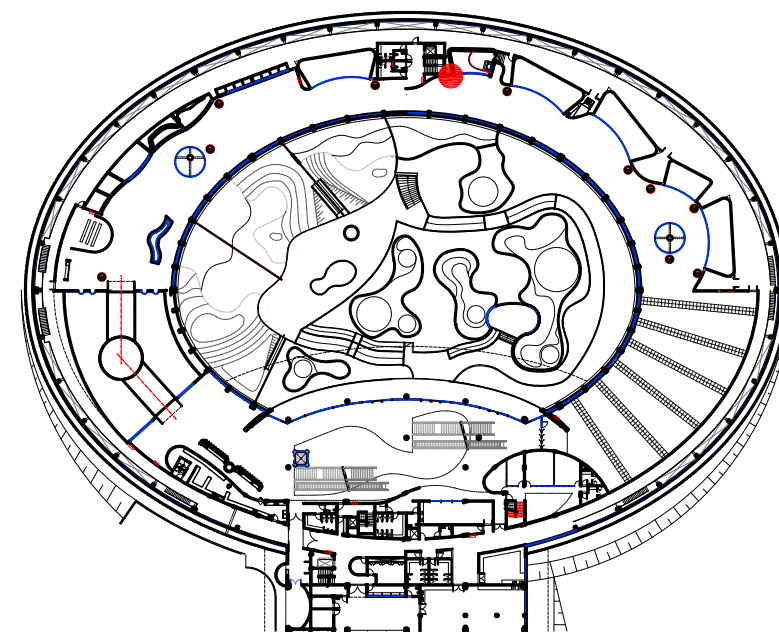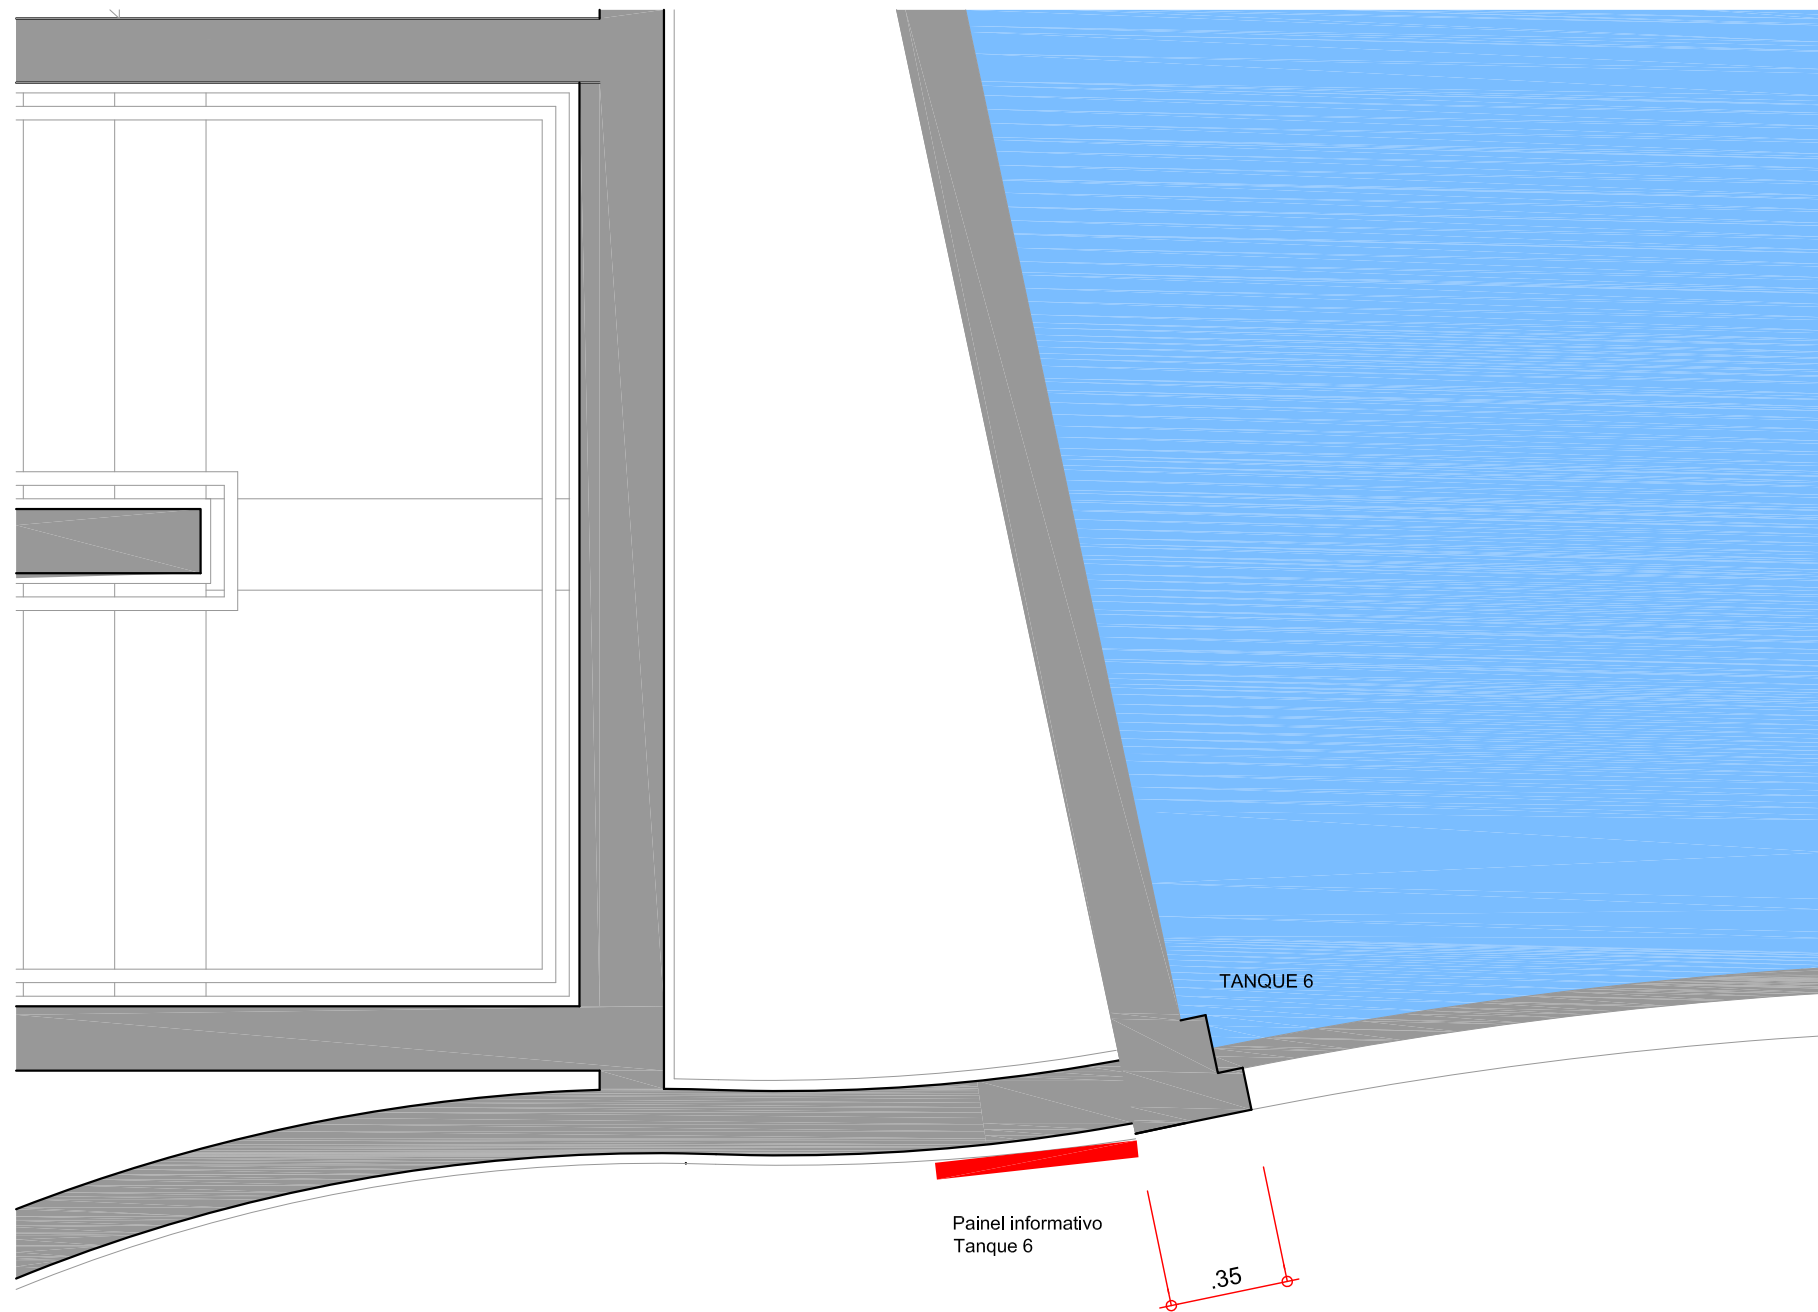

AQUÁRIO DO PANTANAL

Governo do Estado do Mato Grosso do Sul



PLANTA DE LOCAÇÃO - PAINEL INFORMATIVO
TANQUE 6

1/20

NOV/2014



folha 1145

Ruy Ohtake arquitetura e urbanismo

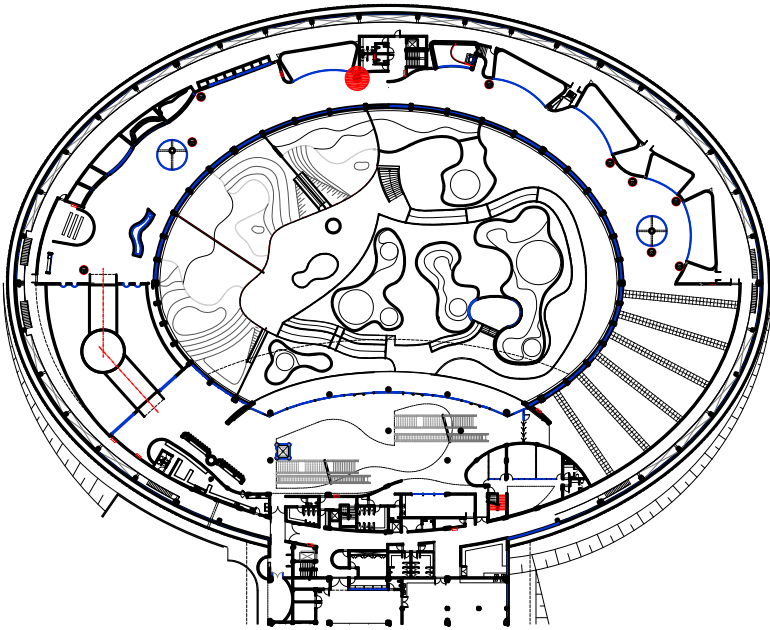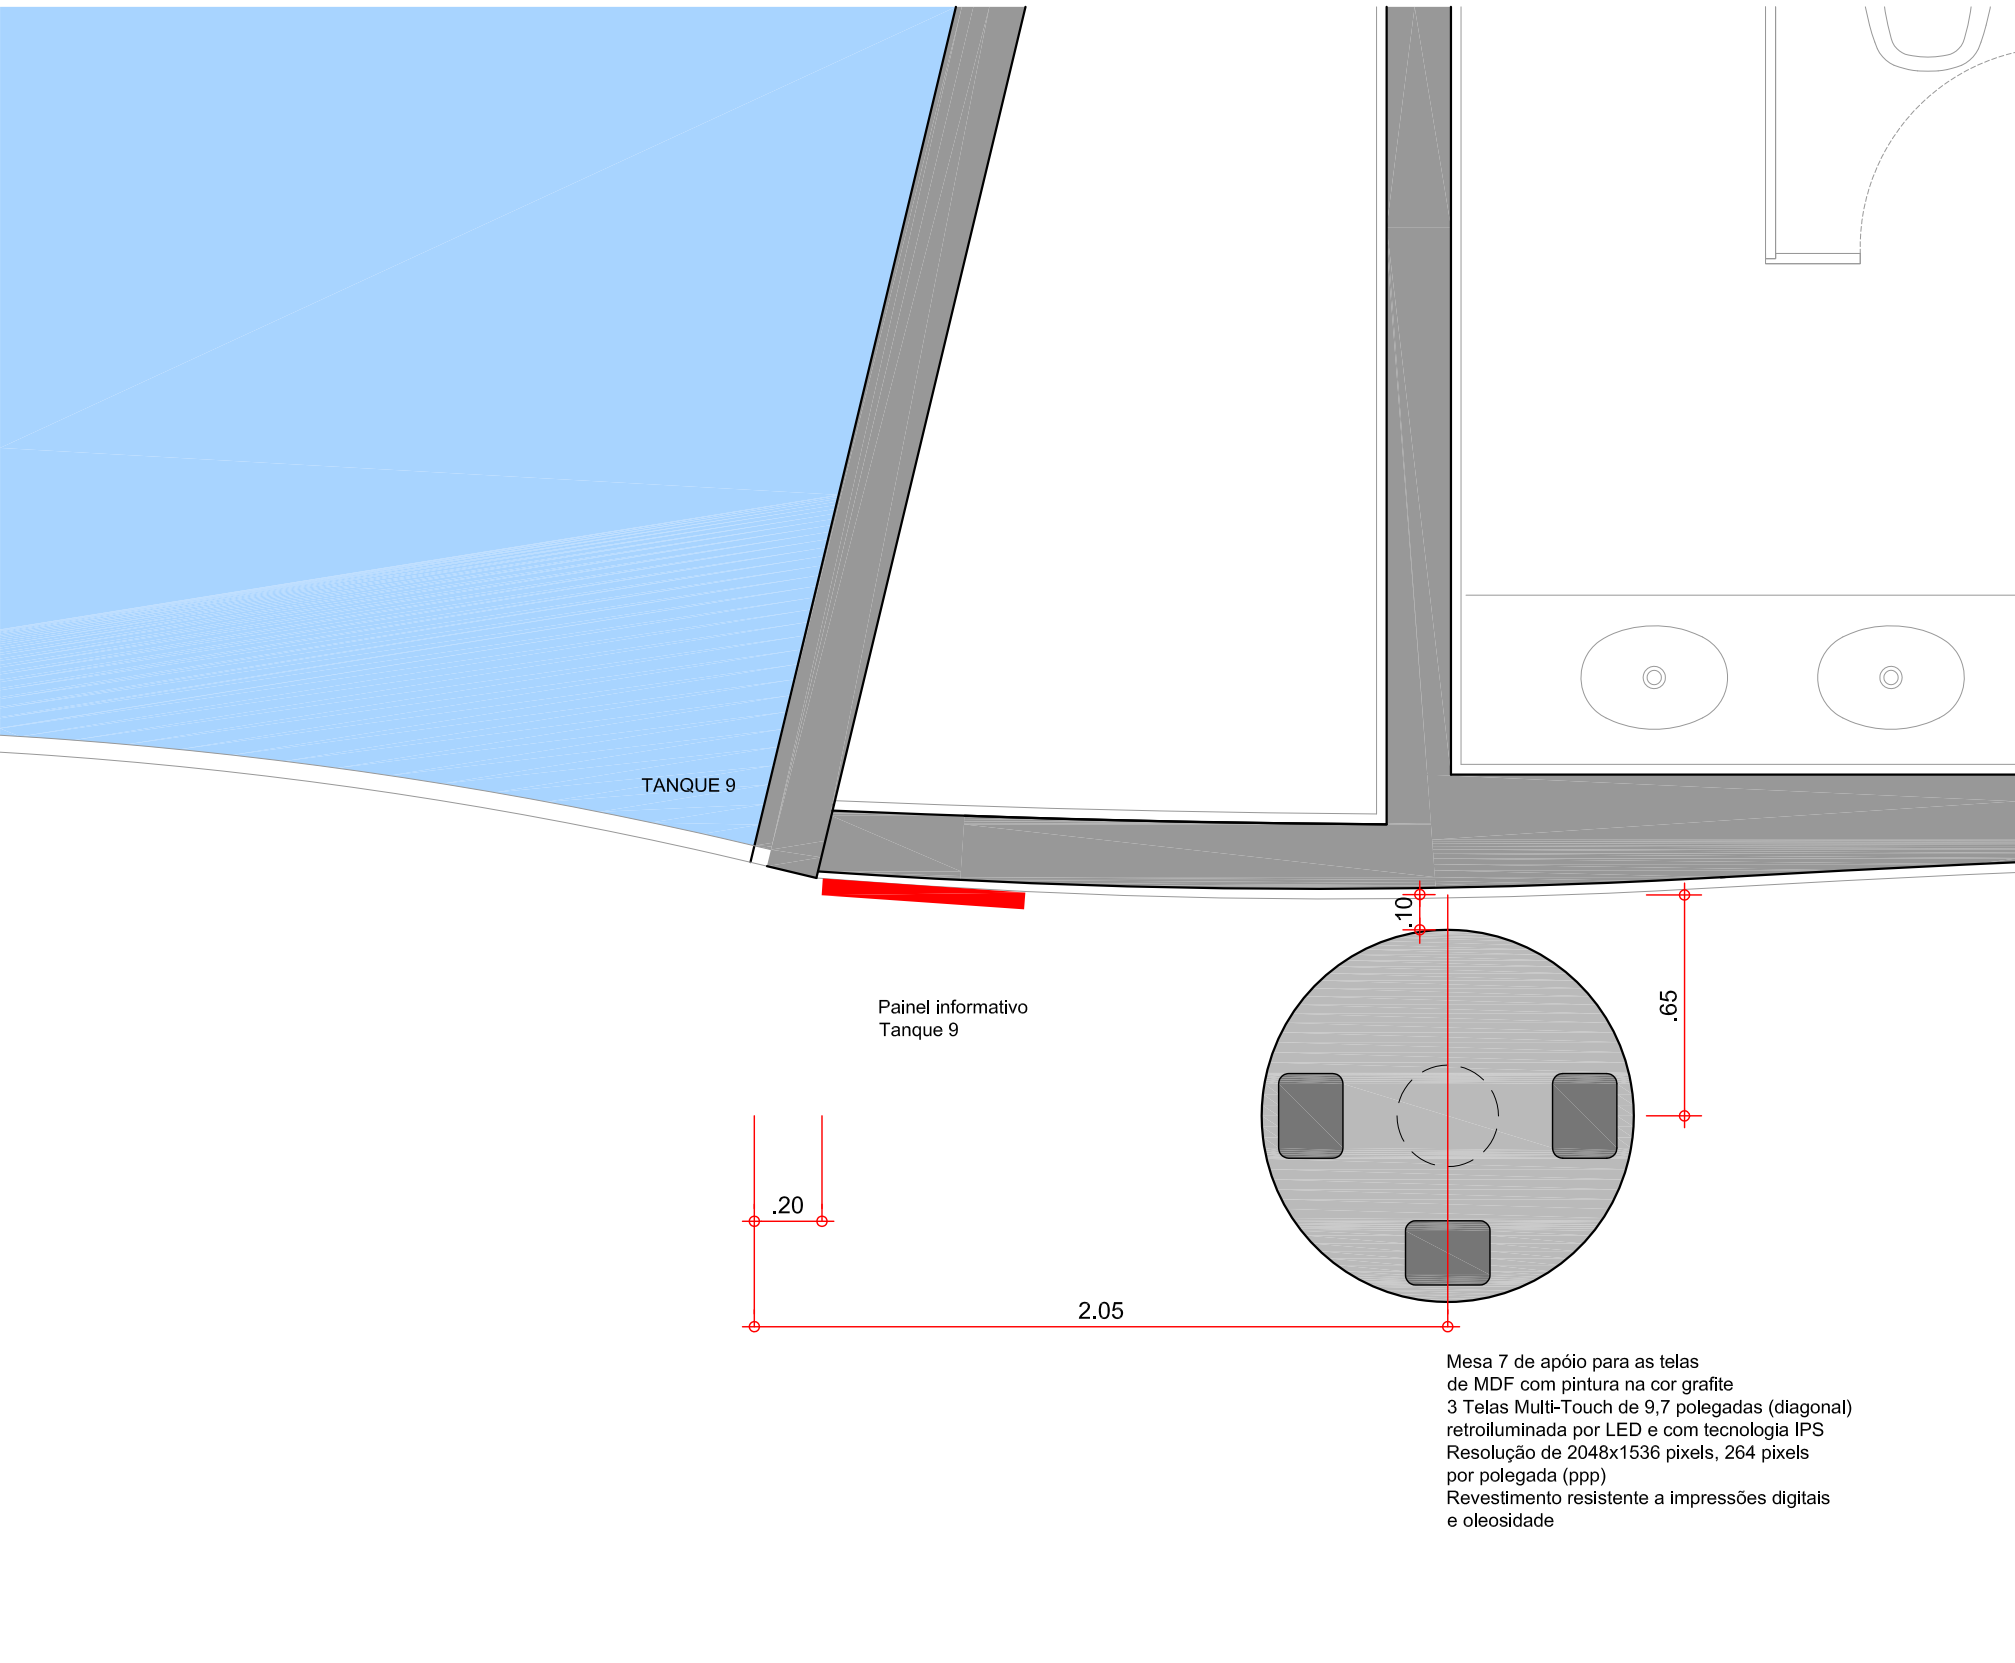

AQUÁRIO DO PANTANAL
Governo do Estado do Mato Grosso do Sul

**PLANTA DE LOCAÇÃO - MESA e PAINEL INFORMATIVO
TANQUE 9**

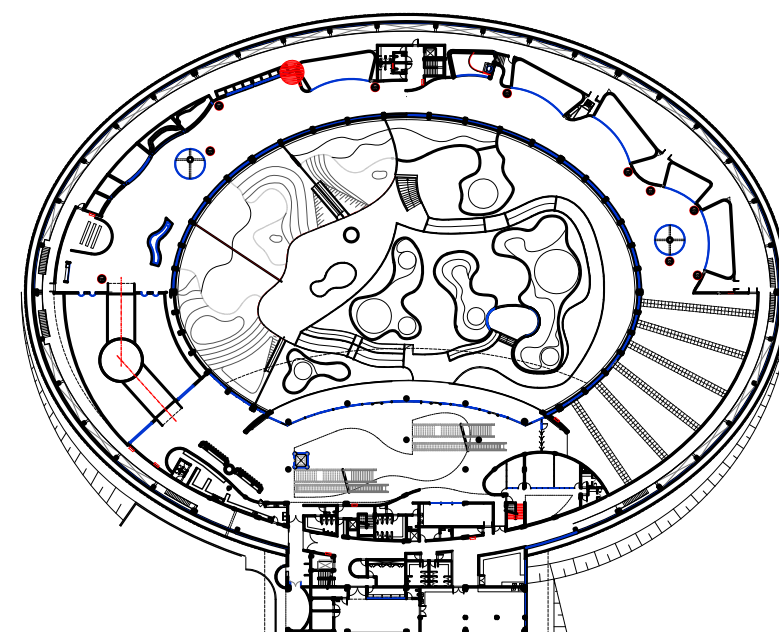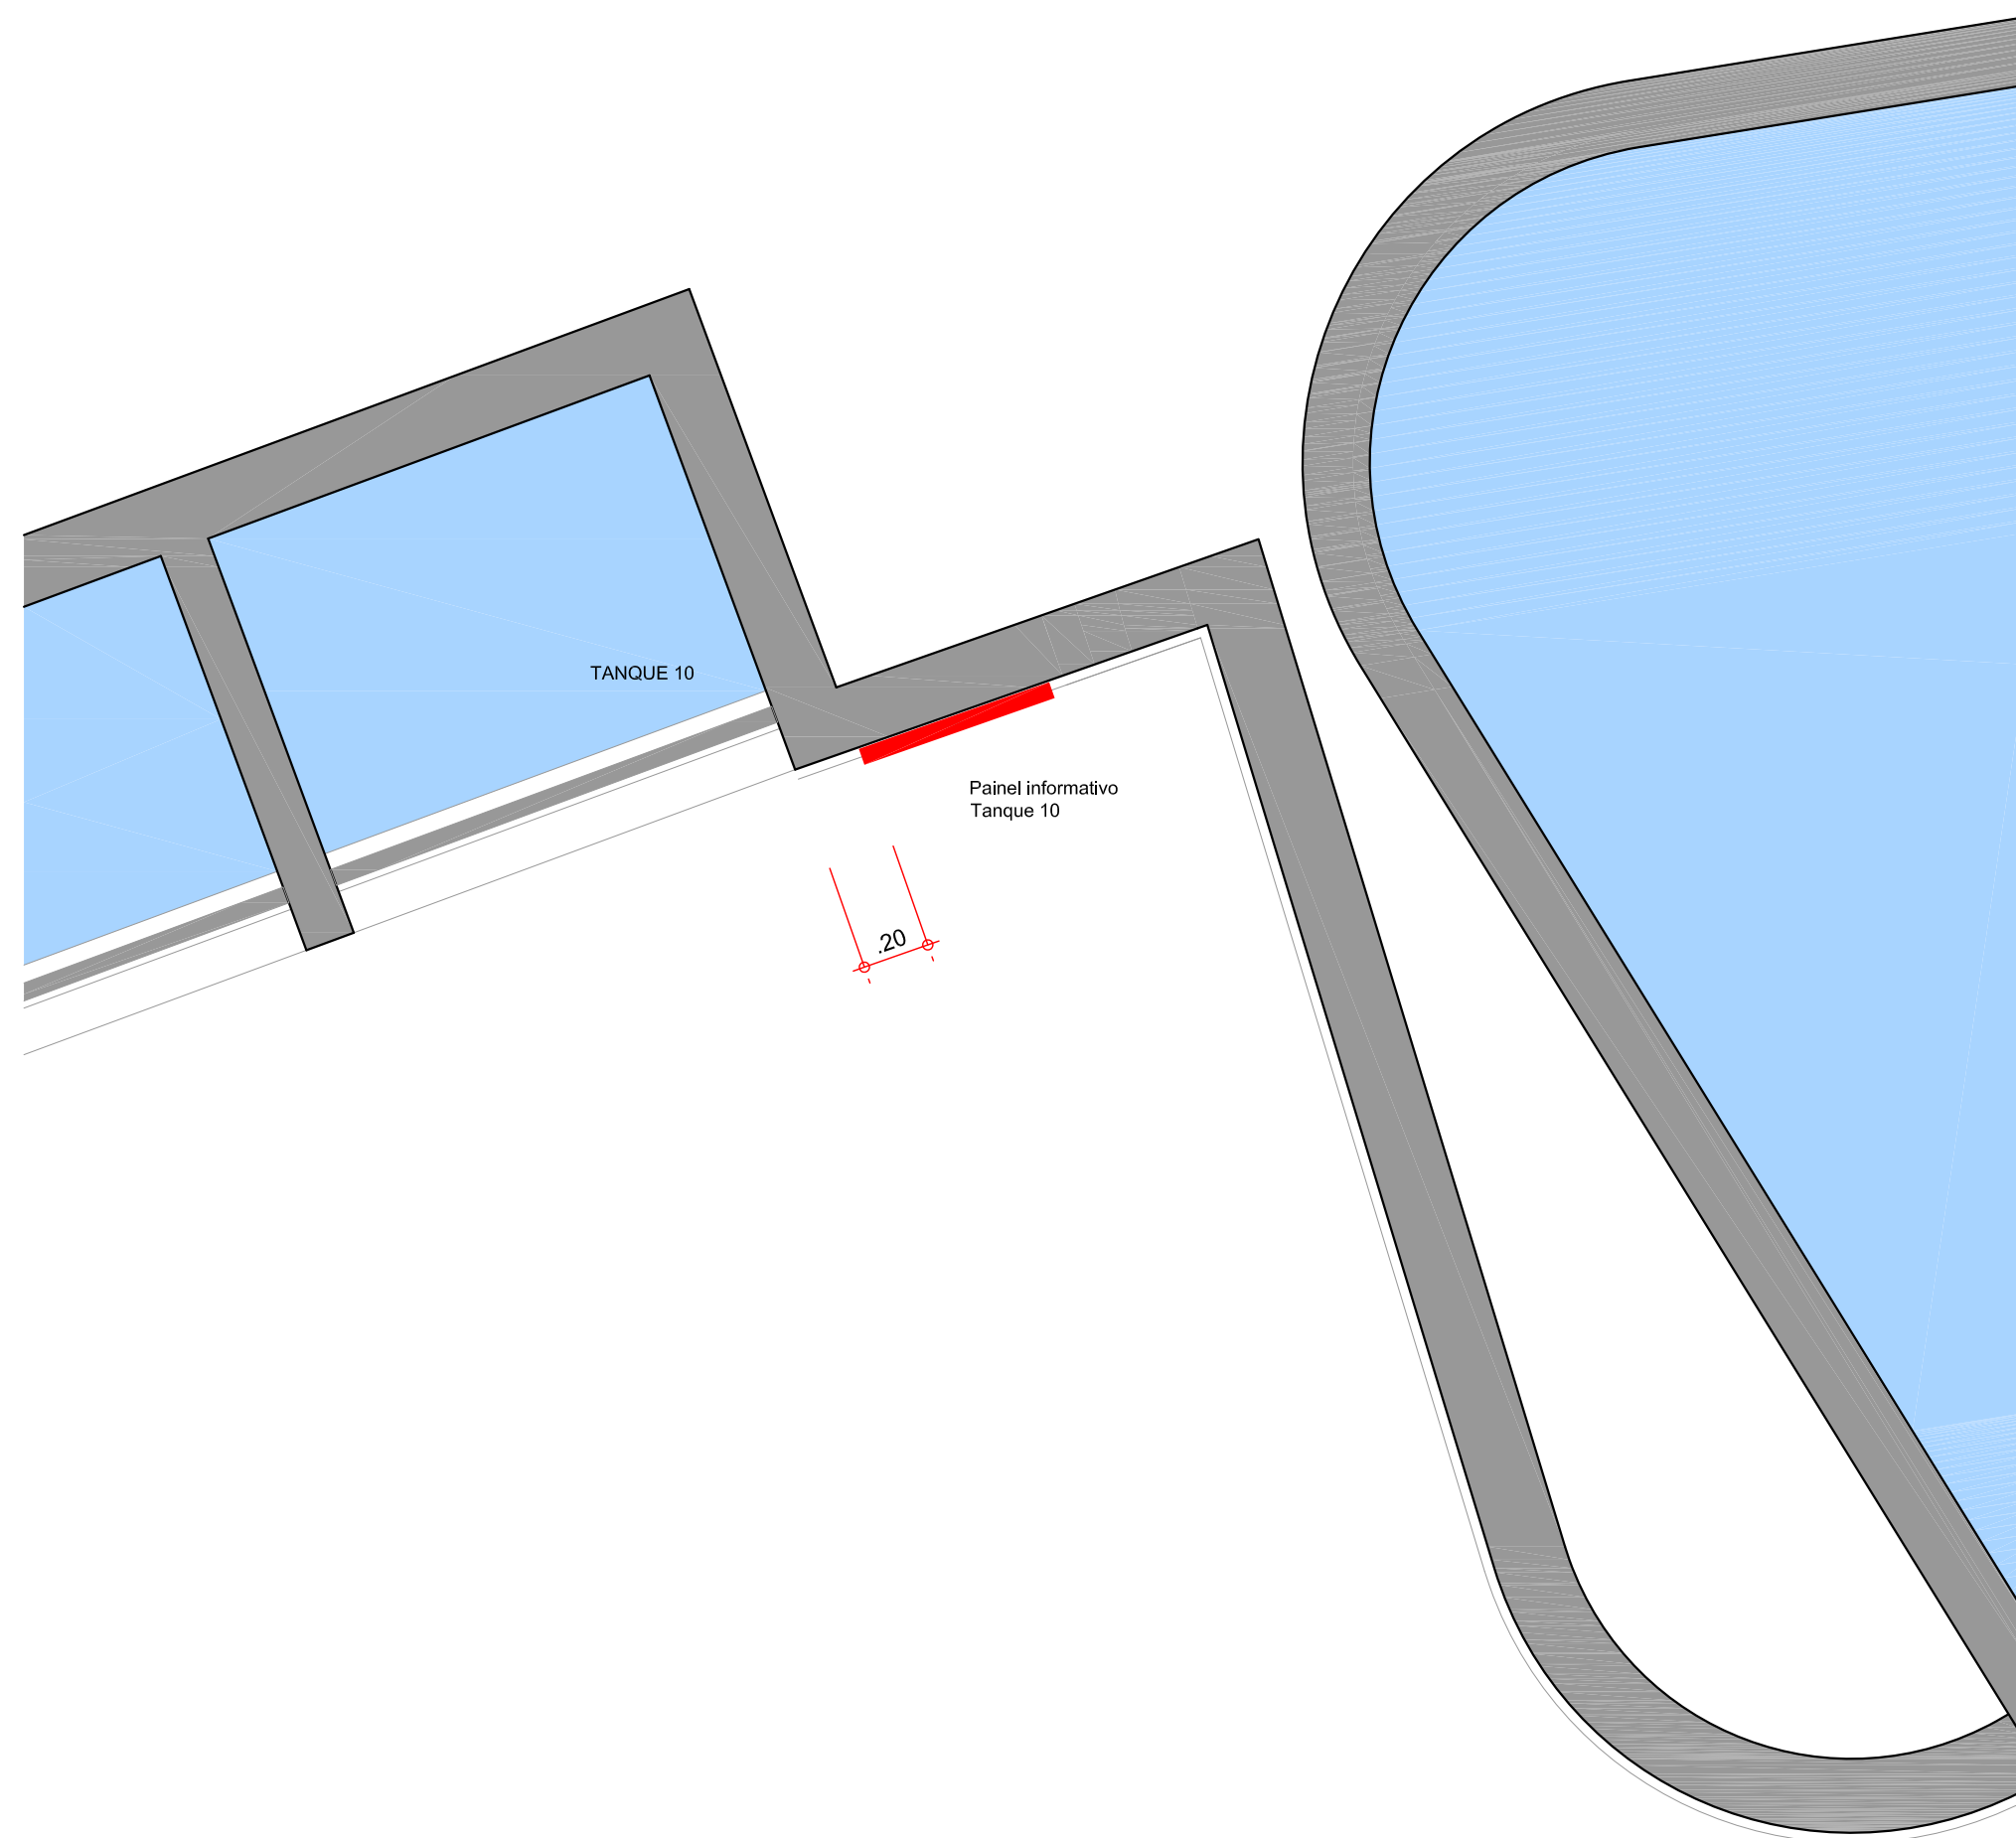

AQUÁRIO DO PANTANAL

Governo do Estado do Mato Grosso do Sul

PLANTA DE LOCAÇÃO - PAINEL INFORMATIVO
TANQUE 10

1/20

NOV/2014

folha 1147

Ruy Ohtake arquitetura e urbanismo