

## AQUÁRIO DO PANTANAL

Governo do Estado do Mato Grosso do Sul



PLANTA DE LOCAÇÃO - MESA e PAINEL INFORMATIVO  
TANQUE 11

1/20

NOV/2014

**folha 1148**

Ruy Ohtake arquitetura e urbanismo

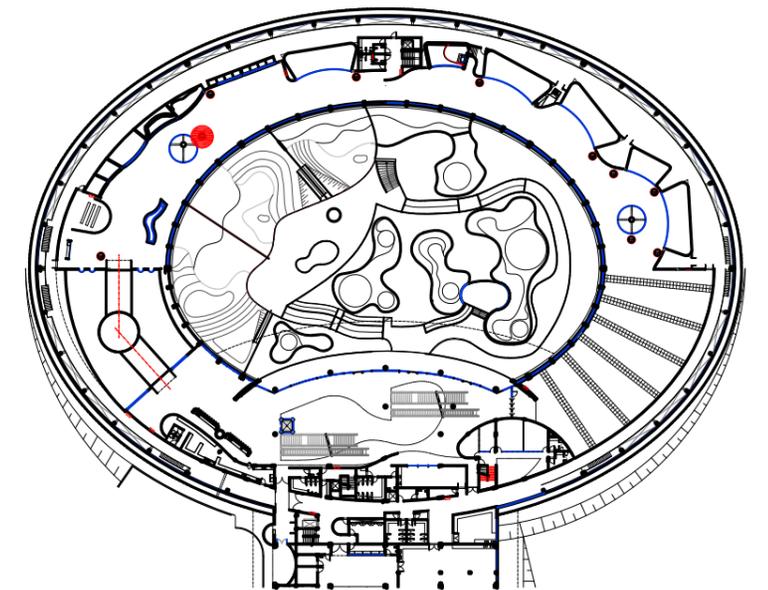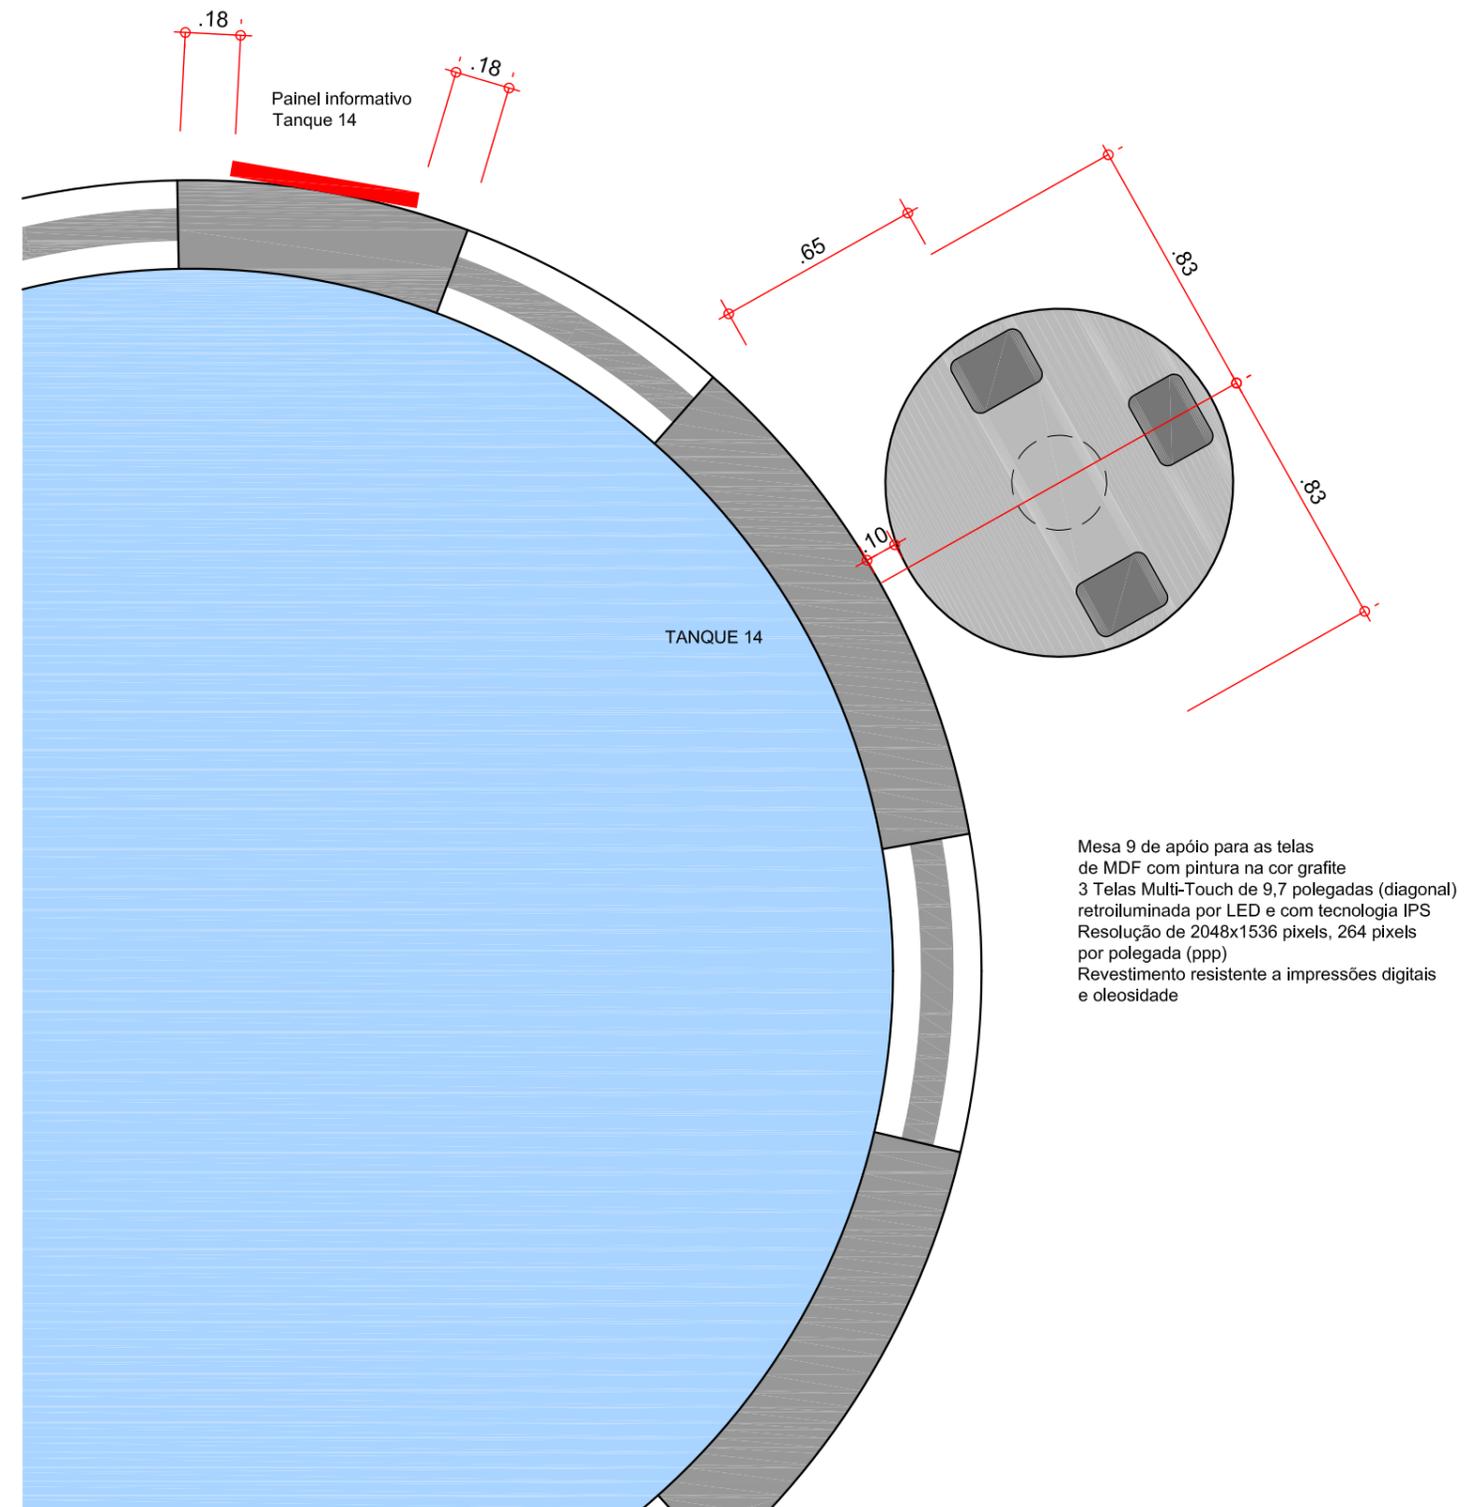

## AQUÁRIO DO PANTANAL

Governo do Estado do Mato Grosso do Sul



PLANTA DE LOCAÇÃO - MESA e PAINEL INFORMATIVO  
TANQUE 14

1/20

NOV/2014

**folha 1149**

Ruy Ohtake arquitetura e urbanismo

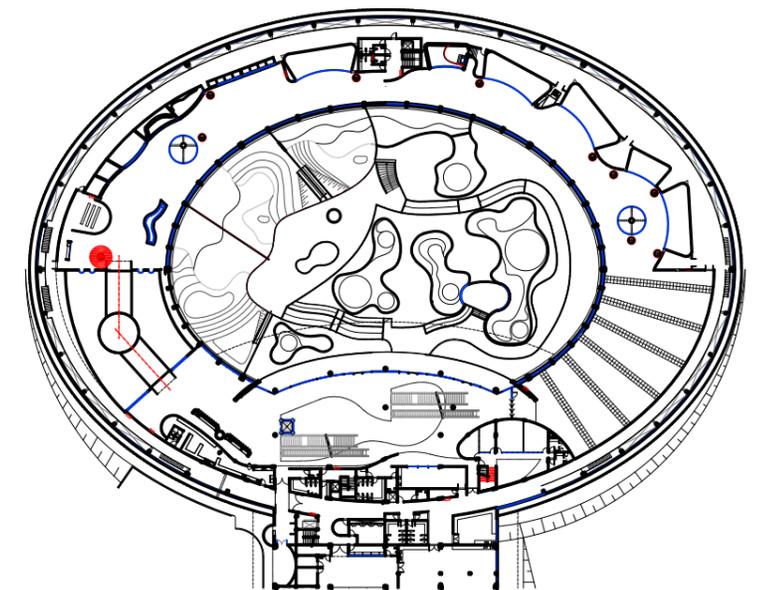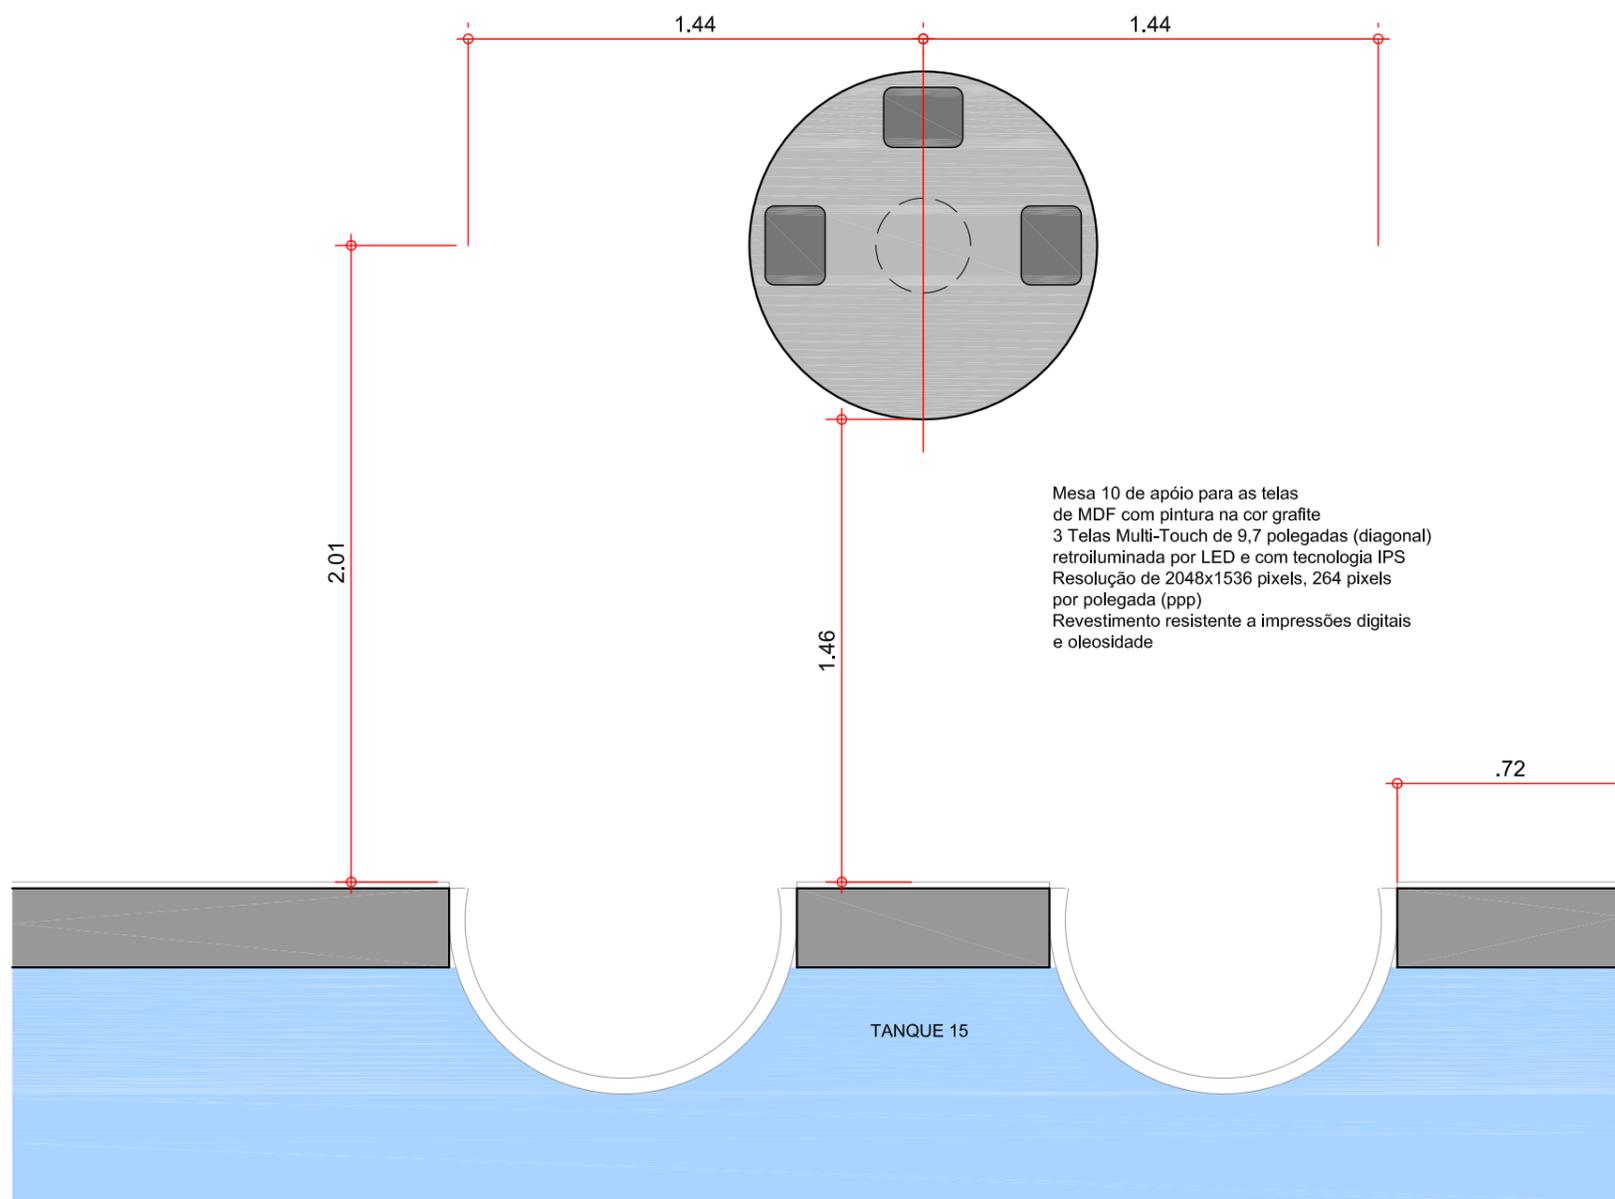

**AQUÁRIO DO PANTANAL**  
 Governo do Estado do Mato Grosso do Sul



PLANTA DE LOCAÇÃO - MESA e PAINEL INFORMATIVO  
 TANQUE 15

1/20

NOV/2014

**folha 1150**

Ruy Ohtake arquitetura e urbanismo

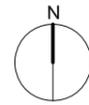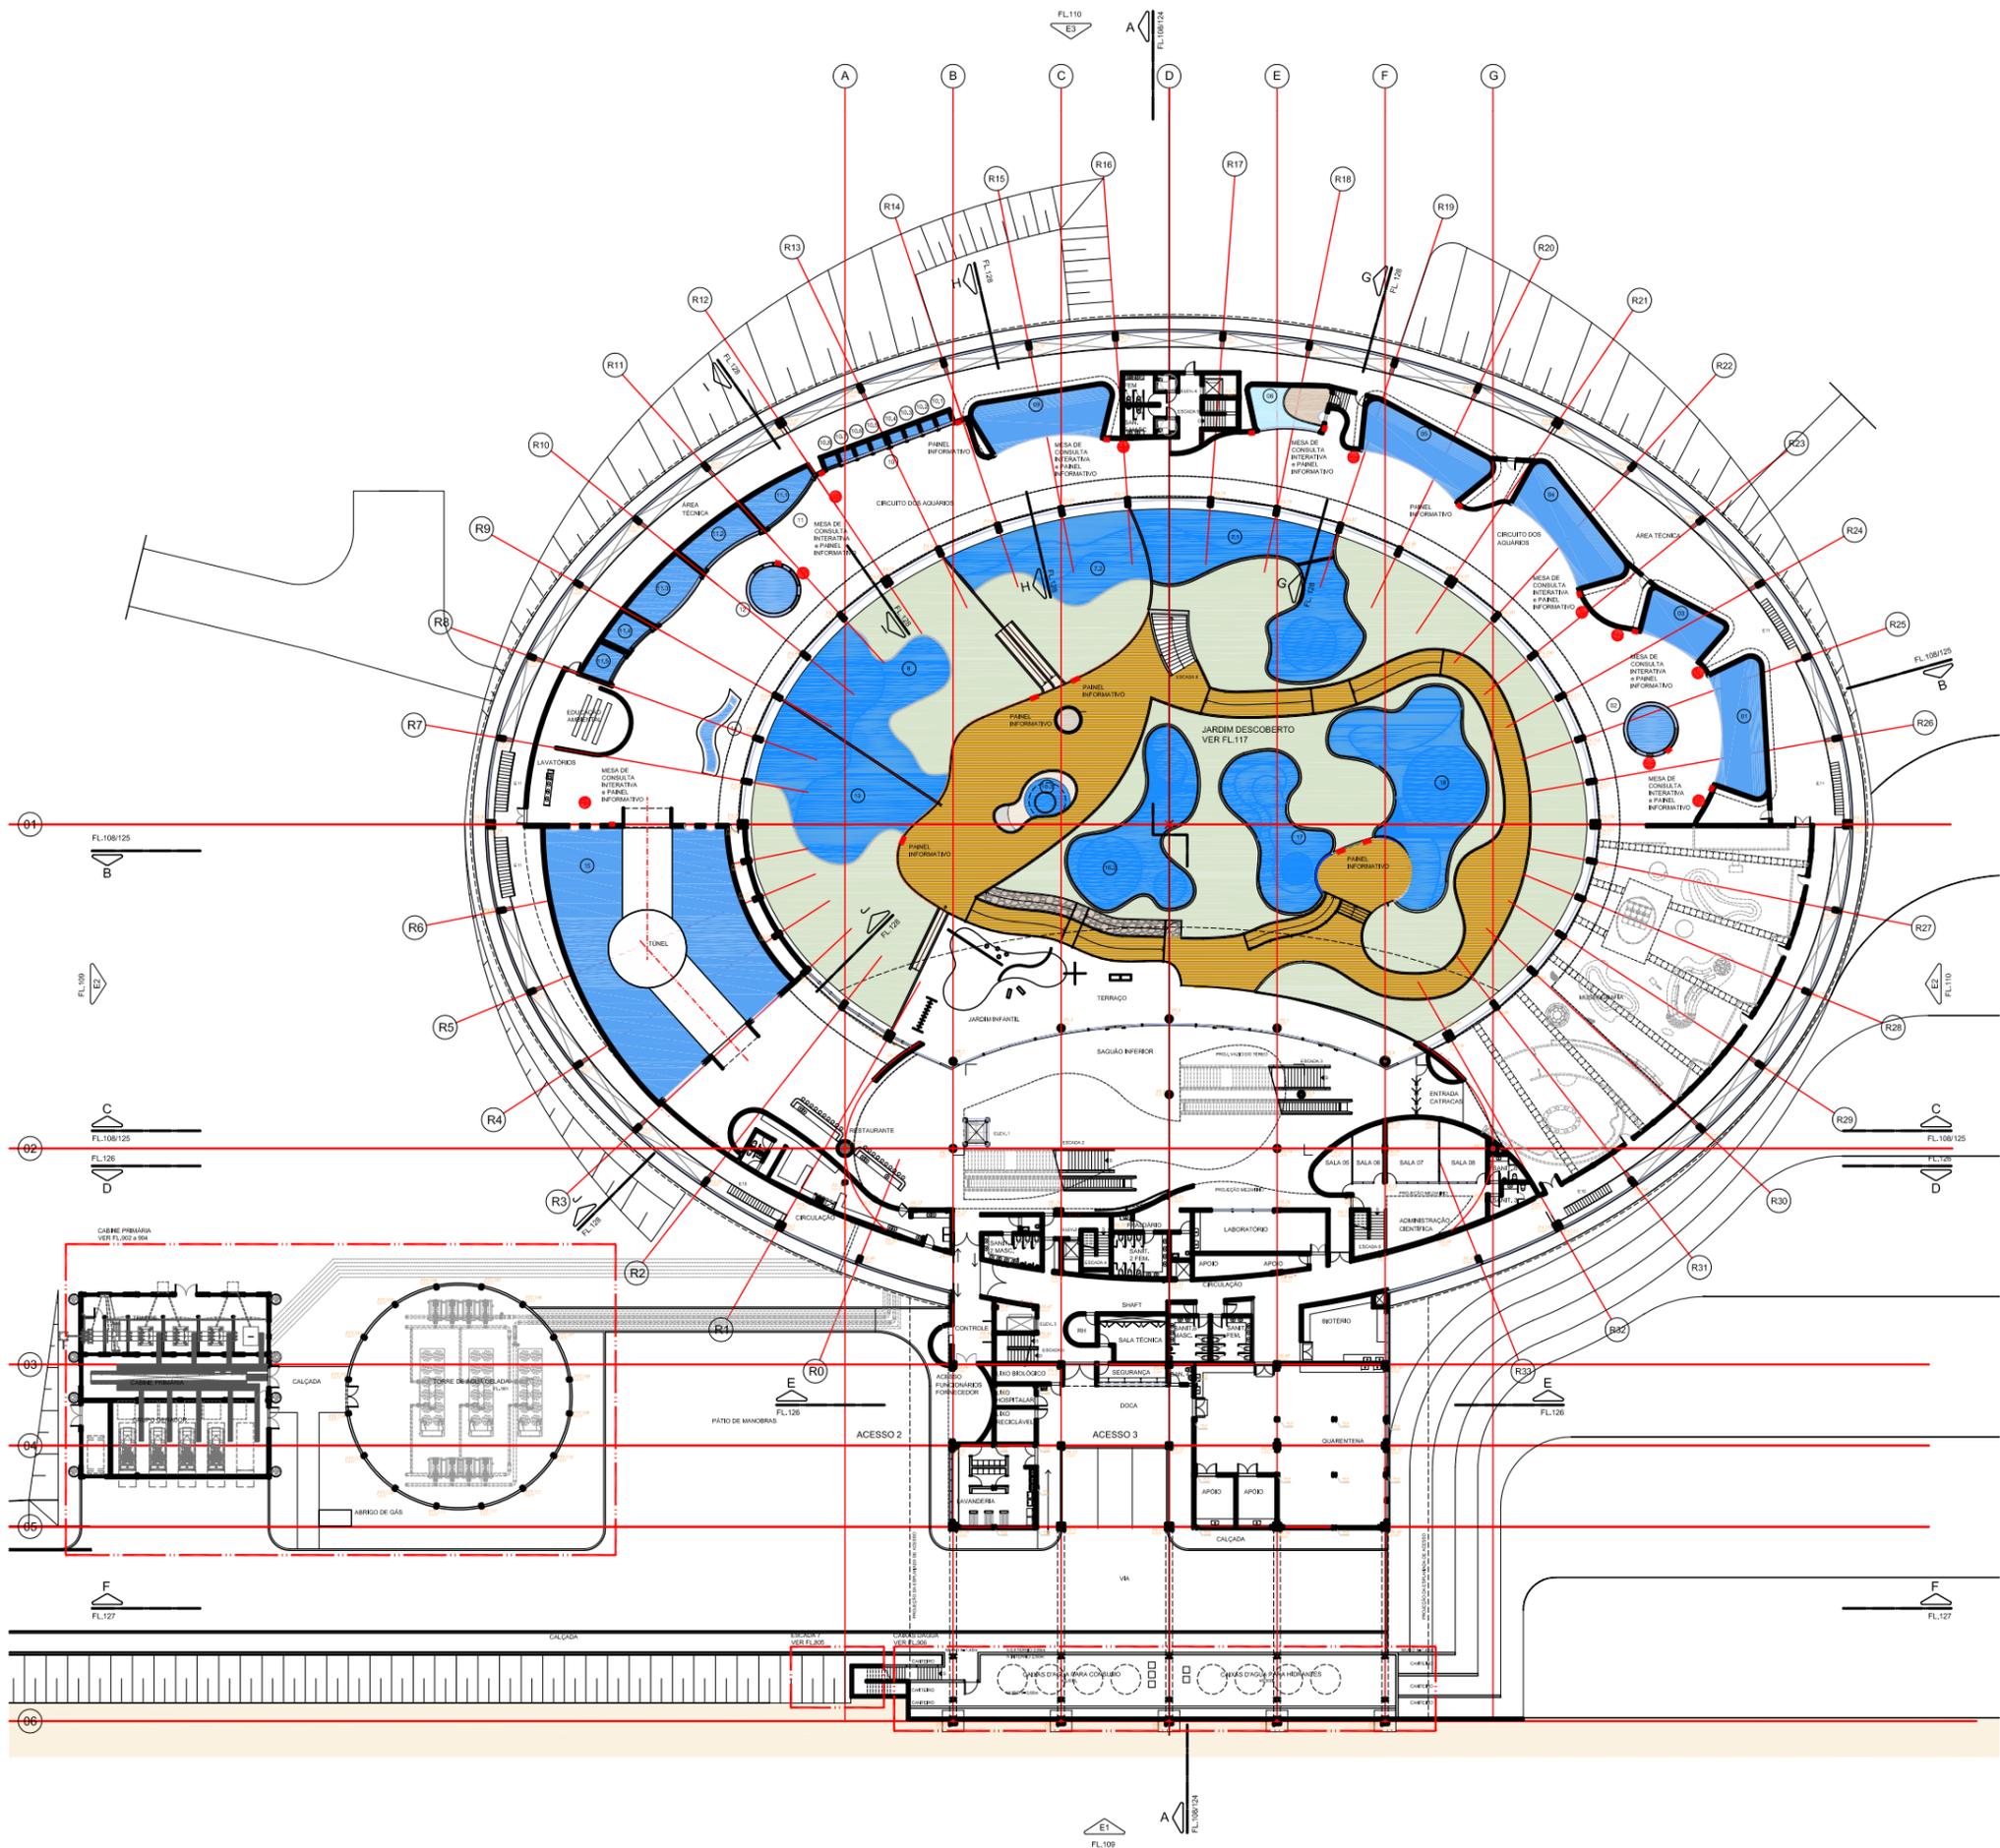

CORTE CHAVE INDICANDO O NÍVEL DESTA FOLHA

PLANTA CHAVE - PAVIMENTO AQUÁRIO

**AQUÁRIO DO PANTANAL**  
 Governo do Estado do Mato Grosso do Sul

JARDIM INTERNO DESCOBERTO


LOCALIZAÇÃO - NÍVEL 94,30

SEM ESCALA


Nov/2013

**folha 1151**

Ruy Ohtake arquitetura e urbanismo

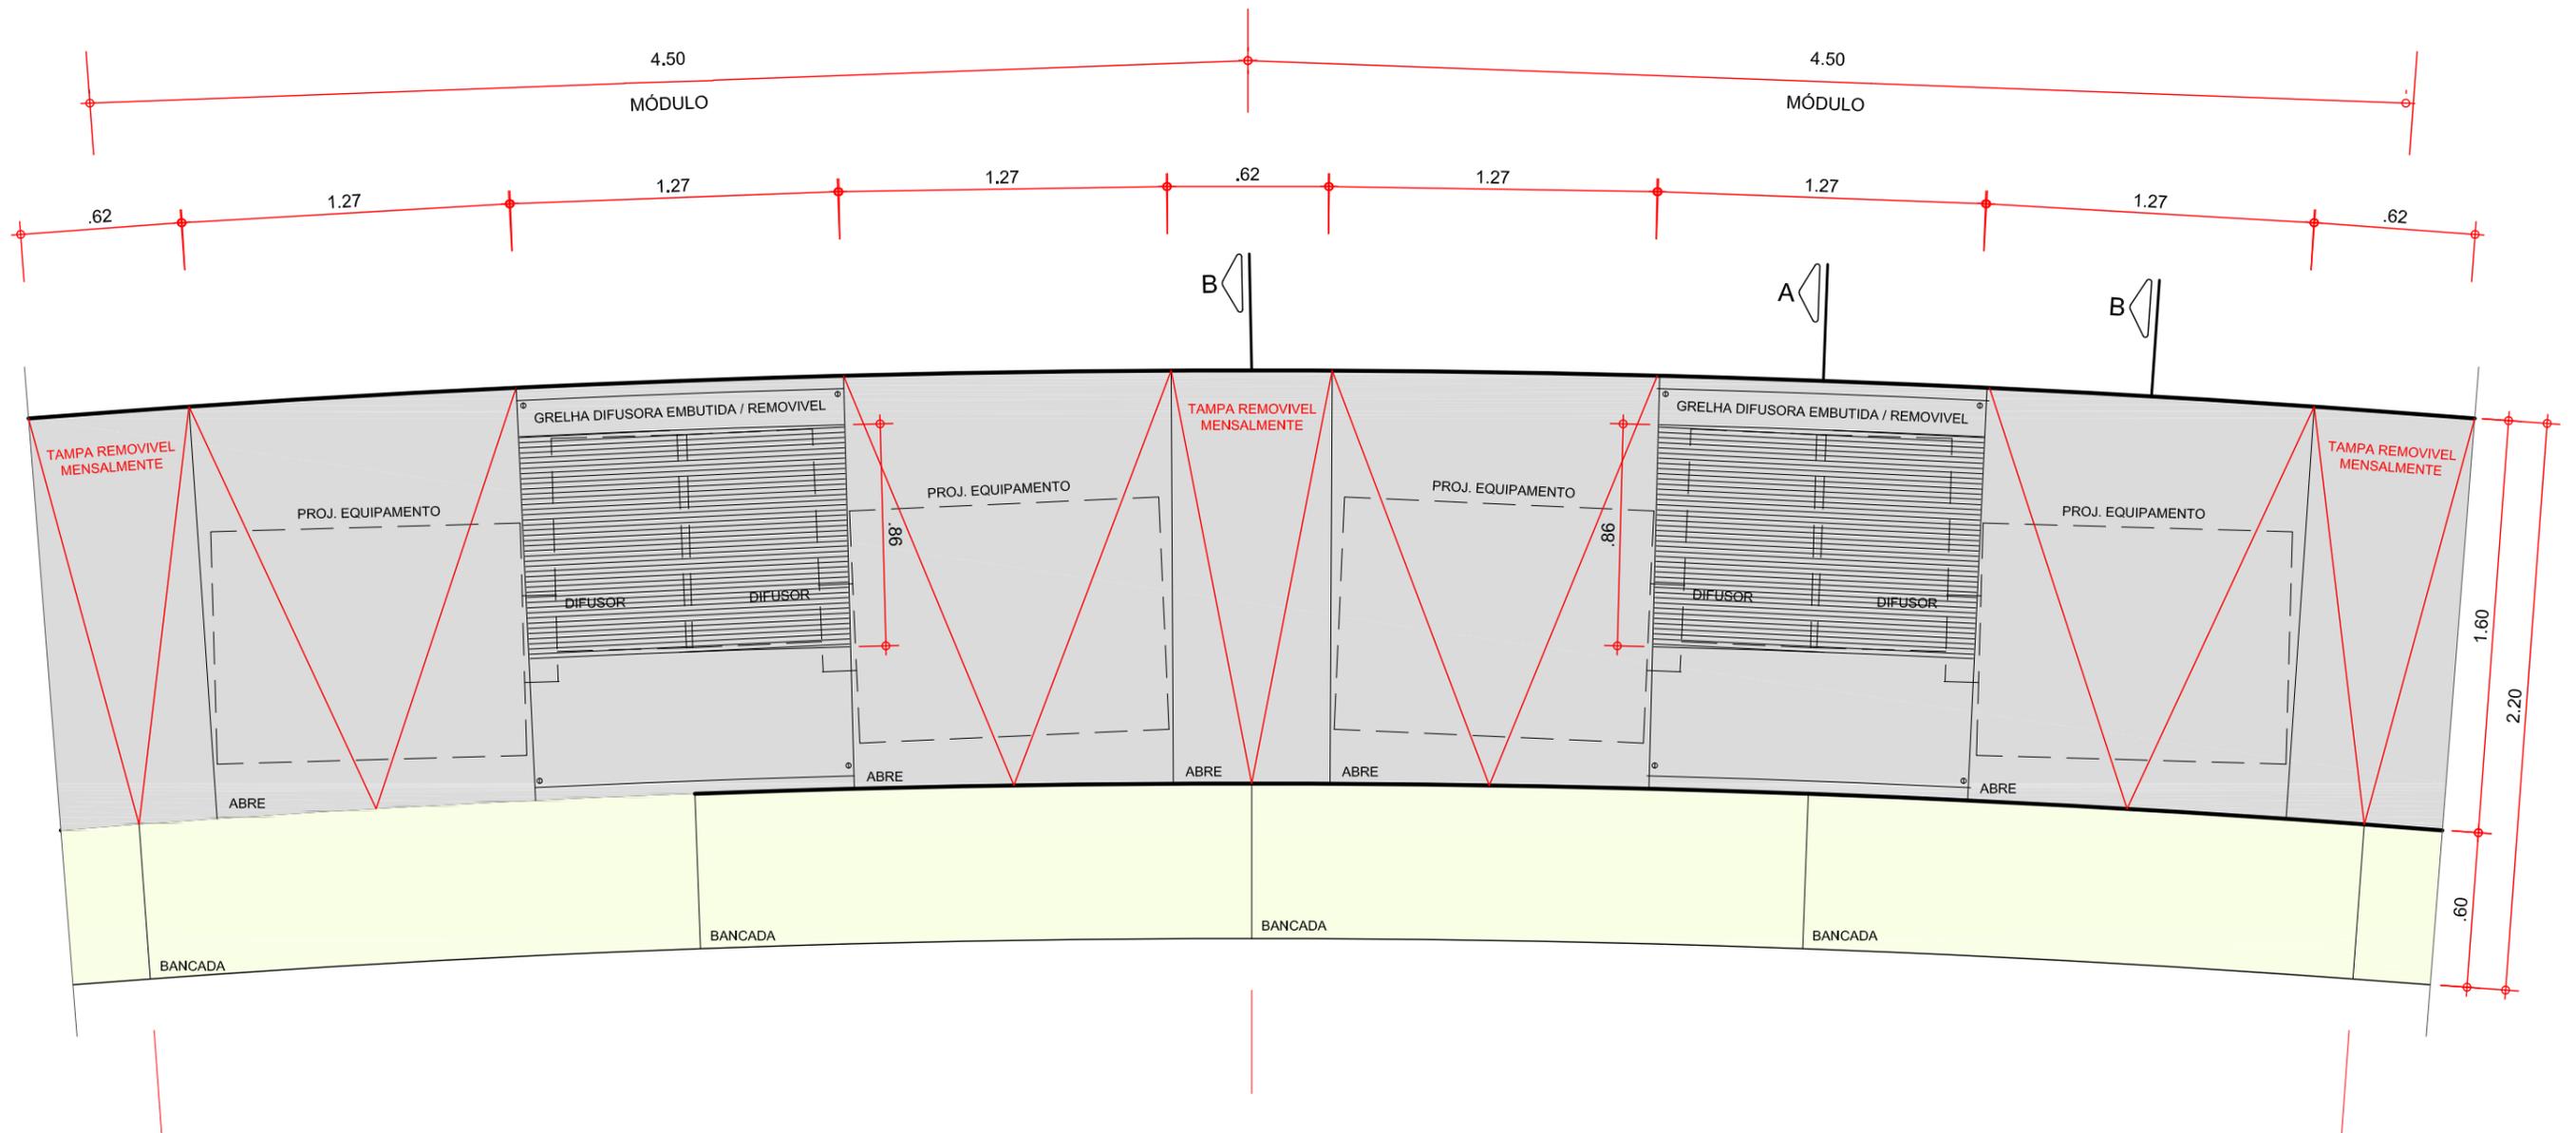

PLANTA DOS MÓDULOS  
ESC.: 1:25

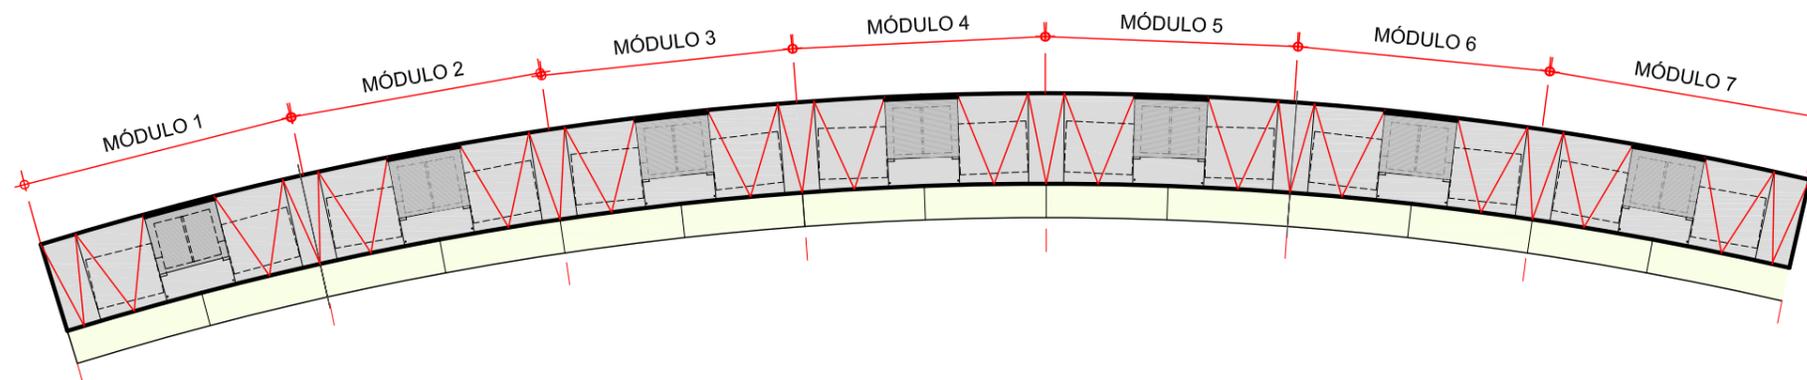

PLANTA DO CONJUNTO  
ESC.: 1:125

**AQUÁRIO DO PANTANAL**  
 Governo do Estado do Mato Grosso do Sul


BANCADA MULTIMÍDIA - AR CONDICIONADO  
 AMPLIAÇÃO DO MÓDULO

1/25

JAN/2015

**folha 1152**

Ruy Ohtake arquitetura e urbanismo

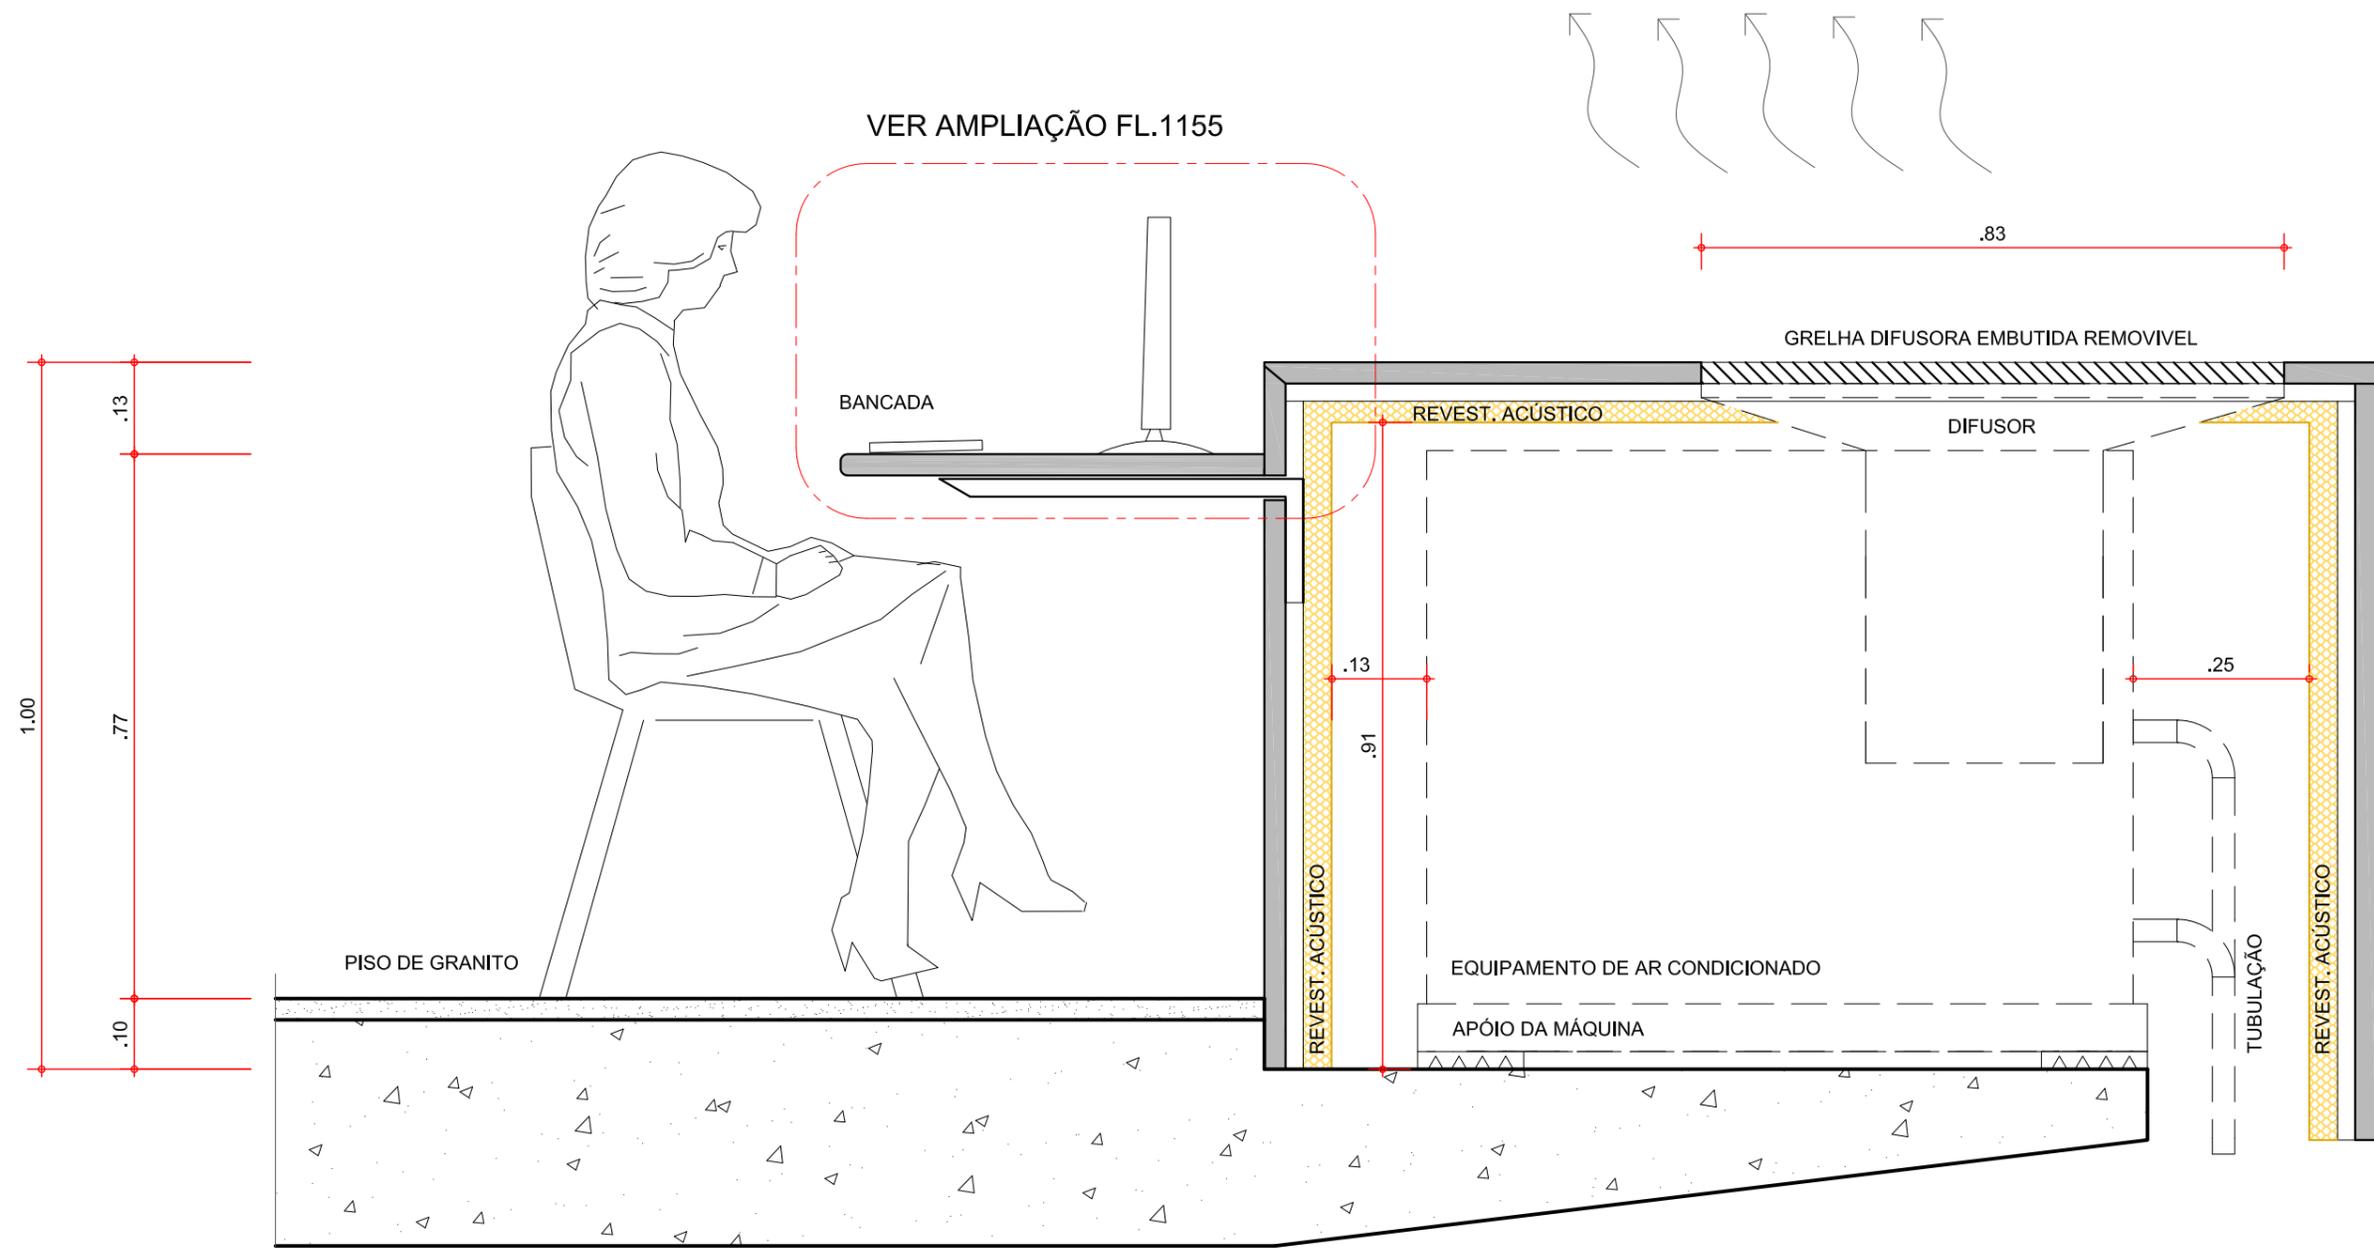

CORTE A  
ESC.: 1:10

**AQUÁRIO DO PANTANAL**  
 Governo do Estado do Mato Grosso do Sul

BANCADA MULTIMÍDIA - AR CONDICIONADO


CORTE A- MÓDULO C/GRELHA

1/10

JAN/2015

**folha 1153**

Ruy Ohtake arquitetura e urbanismo

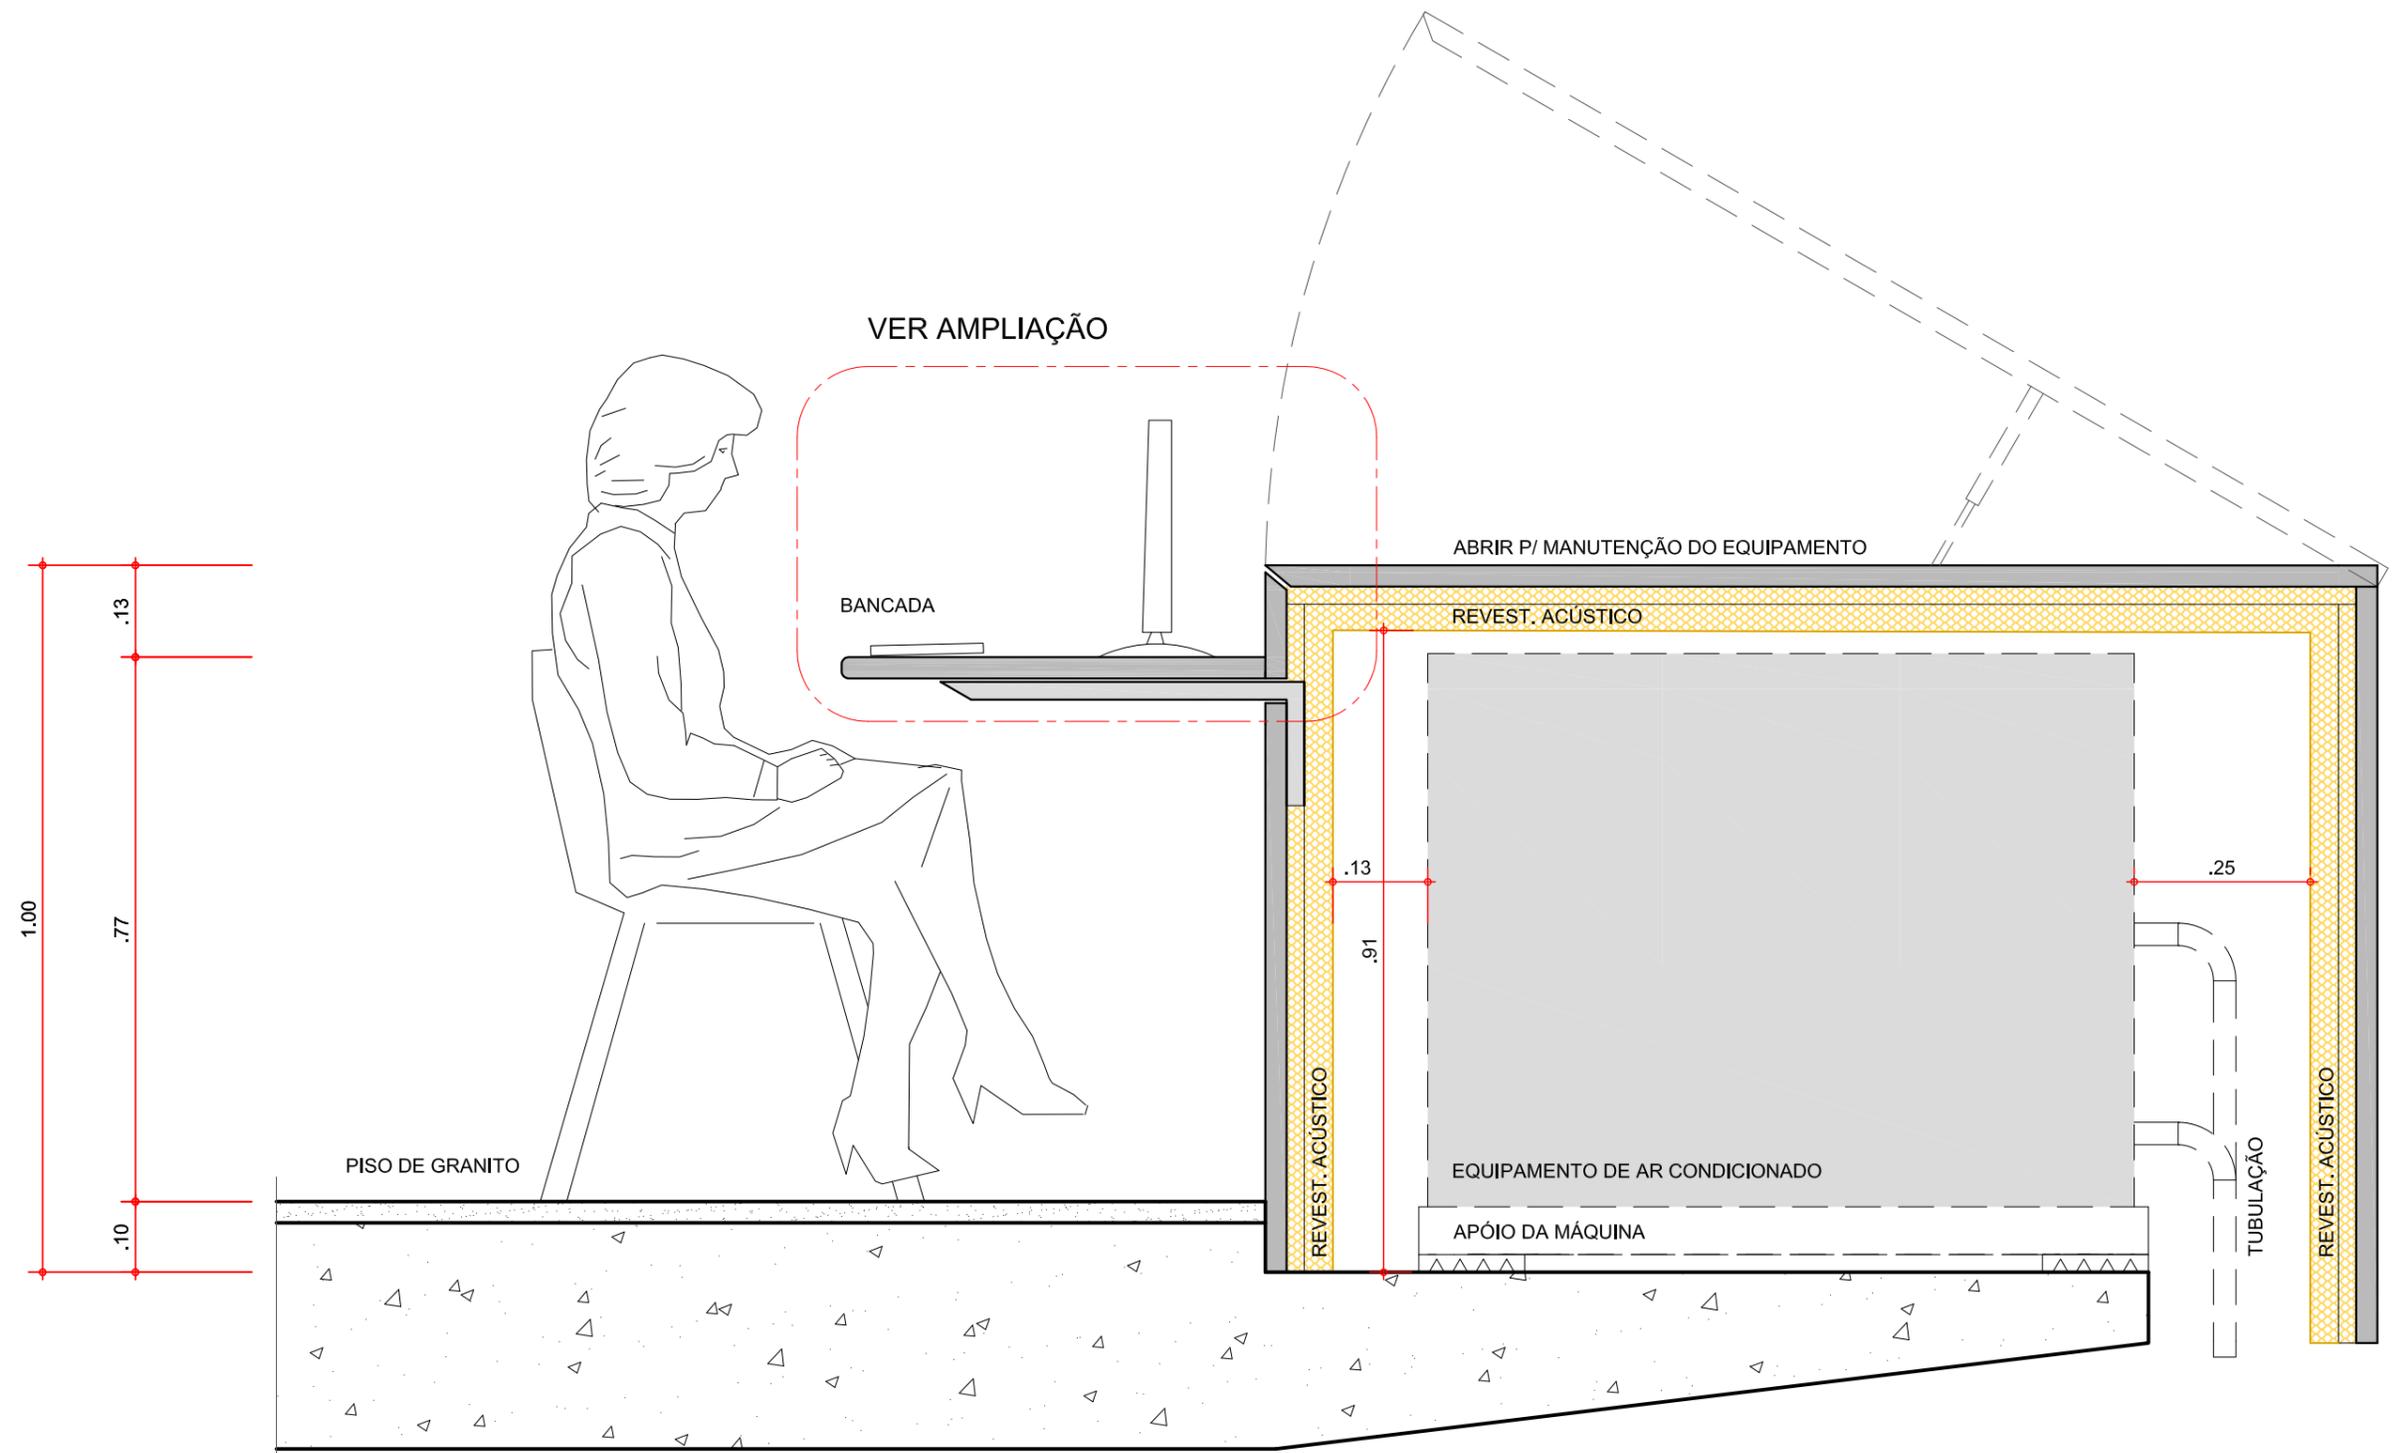

CORTE B  
 ESC.: 1:10

**AQUÁRIO DO PANTANAL**  
 Governo do Estado do Mato Grosso do Sul


BANCADA MULTIMÍDIA - AR CONDICIONADO

CORTE B - MÓ. DE MANUTENÇÃO

1/10

JAN/2015


**folha 1154**

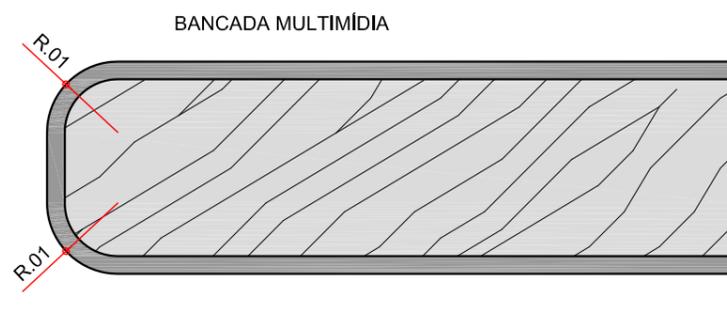


DETALHE 1 - ACABAMENTO DA BANCADA  
ESC.: 1:1



DETALHE 2 - ACABAMENTO DO TAMPO DE MANUTENÇÃO  
ESC.: 1:1

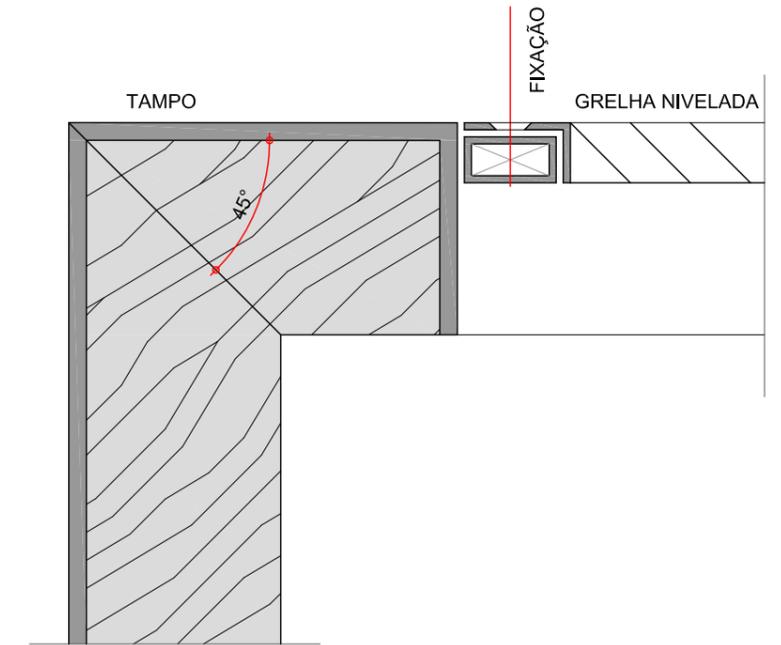

DETALHE 3 - ACABAMENTO DO TAMPO C/ GRELHA  
ESC.: 1:1

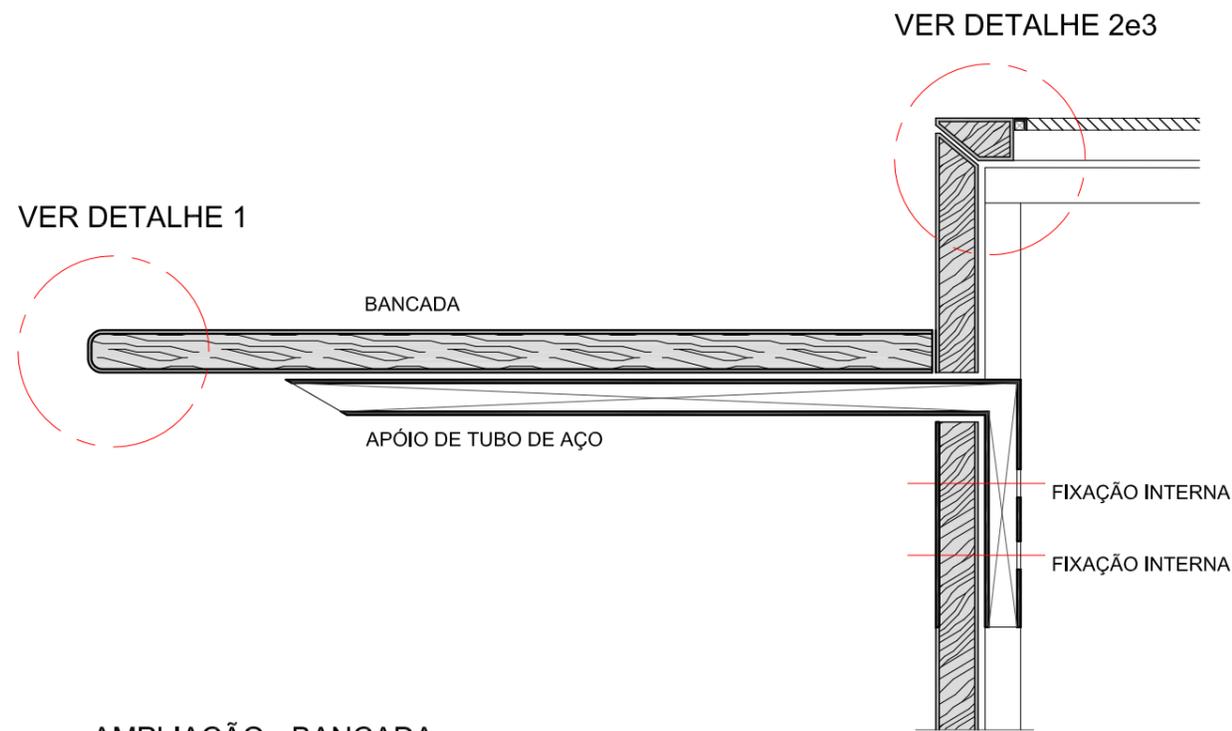

AMPLIAÇÃO - BANCADA  
ESC.: 1:5

**AQUÁRIO DO PANTANAL**  
 Governo do Estado do Mato Grosso do Sul

BANCADA MULTIMÍDIA - AR CONDICIONADO

AMPLIAÇÃO e DETALHES

INDICADA

JAN/2015

**folha 1155**

Ruy Ohtake arquitetura e urbanismo

VEDAÇÃO COM SILICONE


ABERTURA NA CUBETA  
COM PINTURA NA COR BRANCA

CAIXILHO DE ALUMINIO

VIDRO TEMPERADO e LAMINADO  
COM TRATAMENTO ANTI-DERRAPANTE  
NIVELADO COM O GRANITO

GRANITO

IMPERMEABILIZAÇÃO

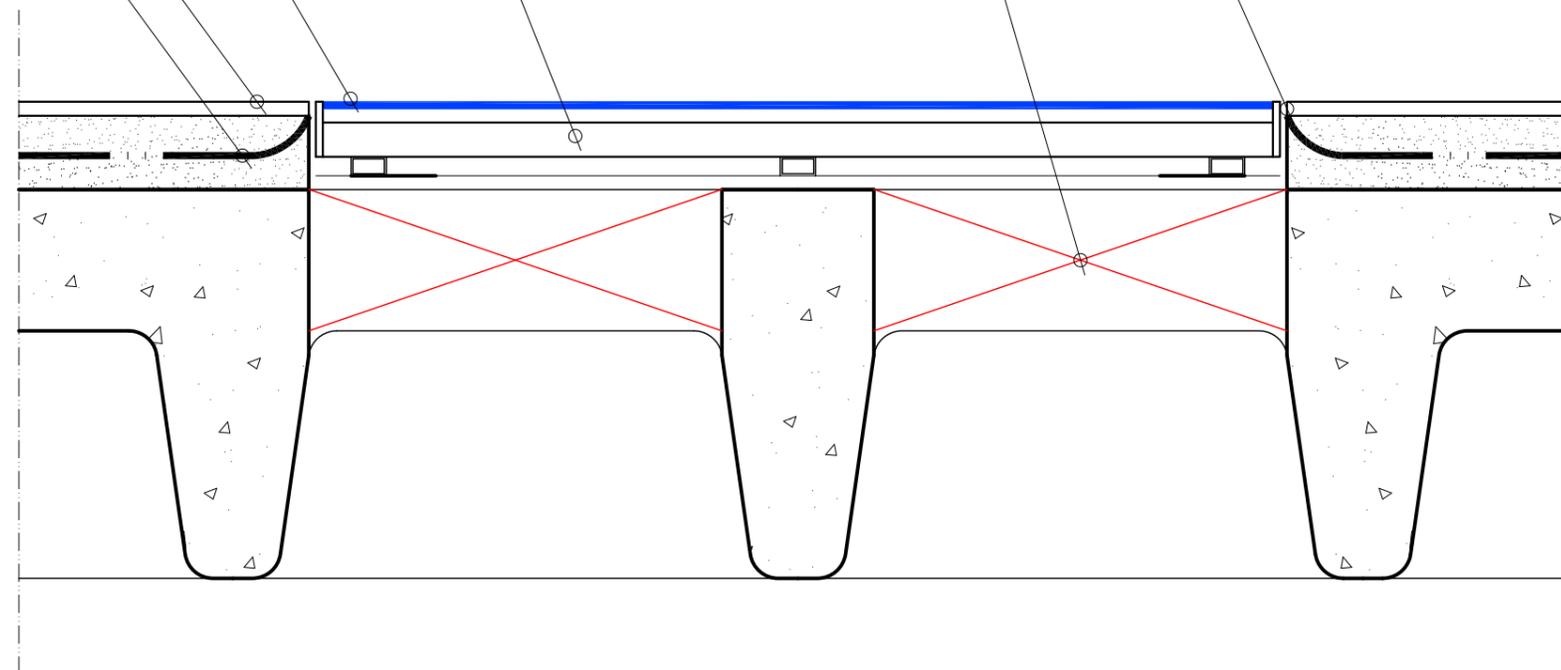

DETALHE ILUMINAÇÃO NATURAL  
SEÇÃO

ESCALA 1:10

VERIFICAR MEDIDAS NA OBRA

**AQUÁRIO DO PANTANAL**

Governo do Estado do Mato Grosso do Sul

ILUMINAÇÃO NATURAL DAS DOCAS


SEÇÃO DO DOMUS

1:10

JAN/2014


**folha 1158**

Ruy Ohtake arquitetura e urbanismo

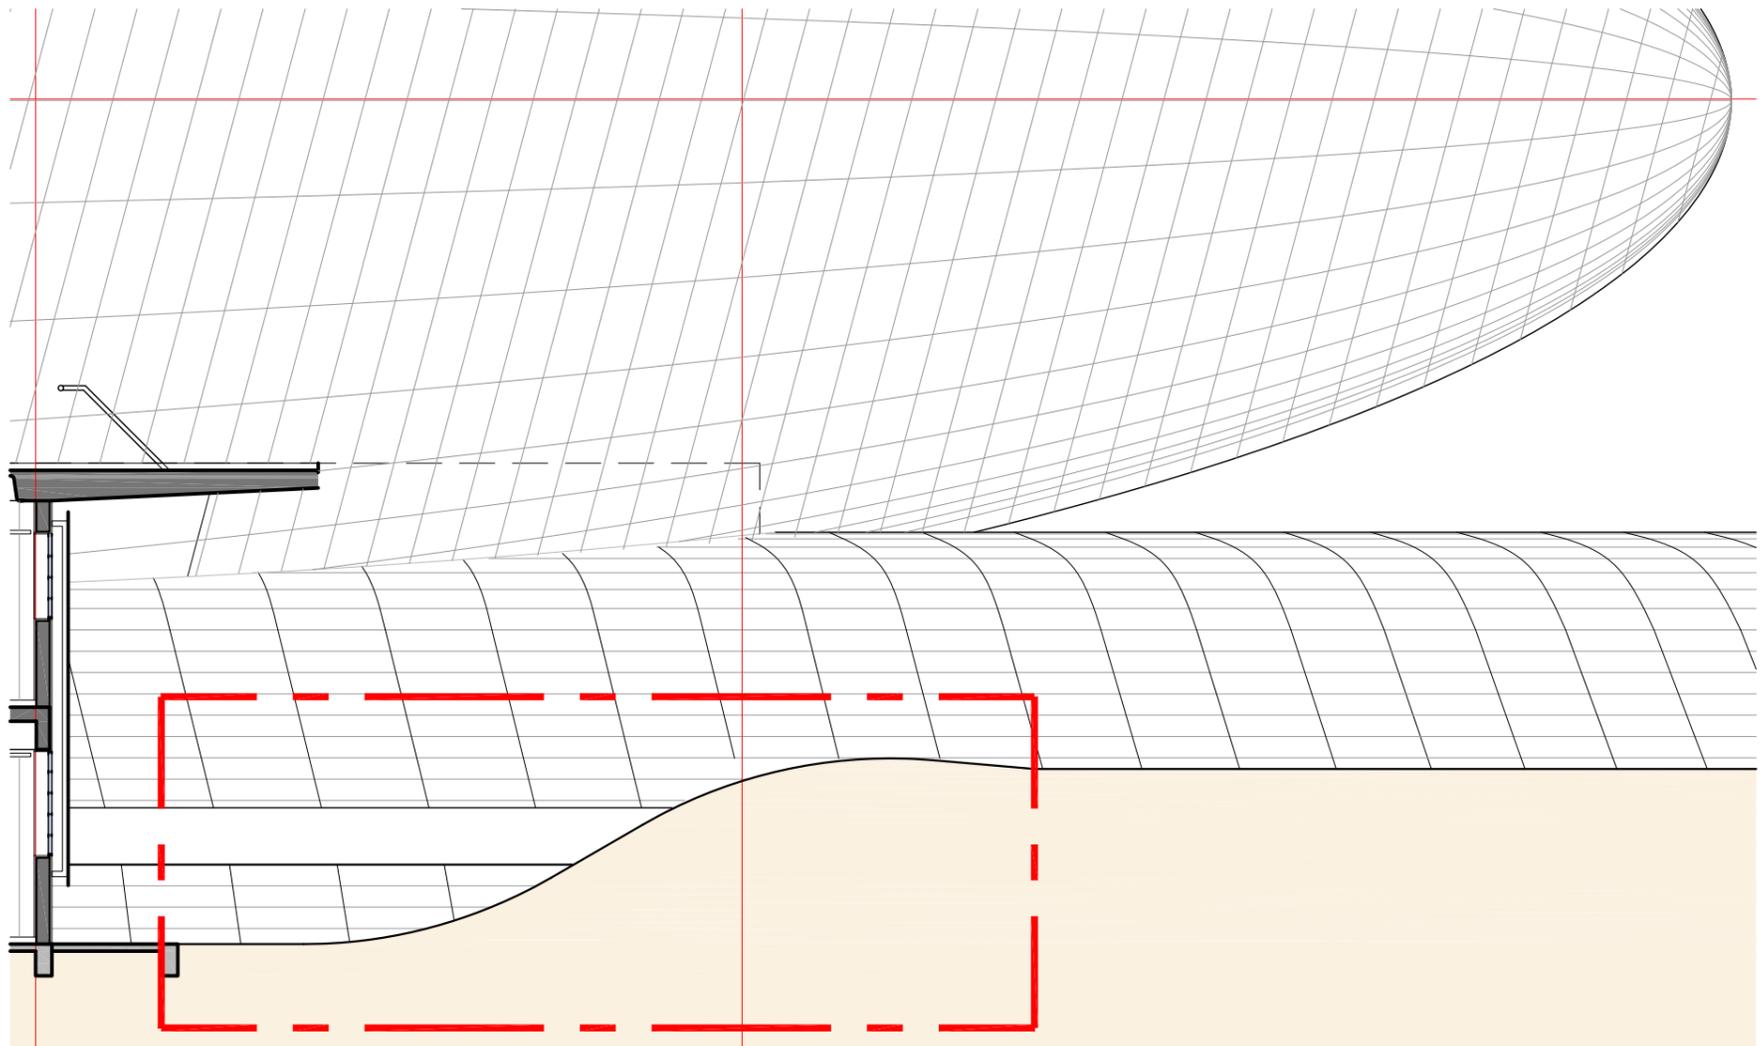

**SEÇÃO - TALUDE PAISAGÍSTICO**

1:50

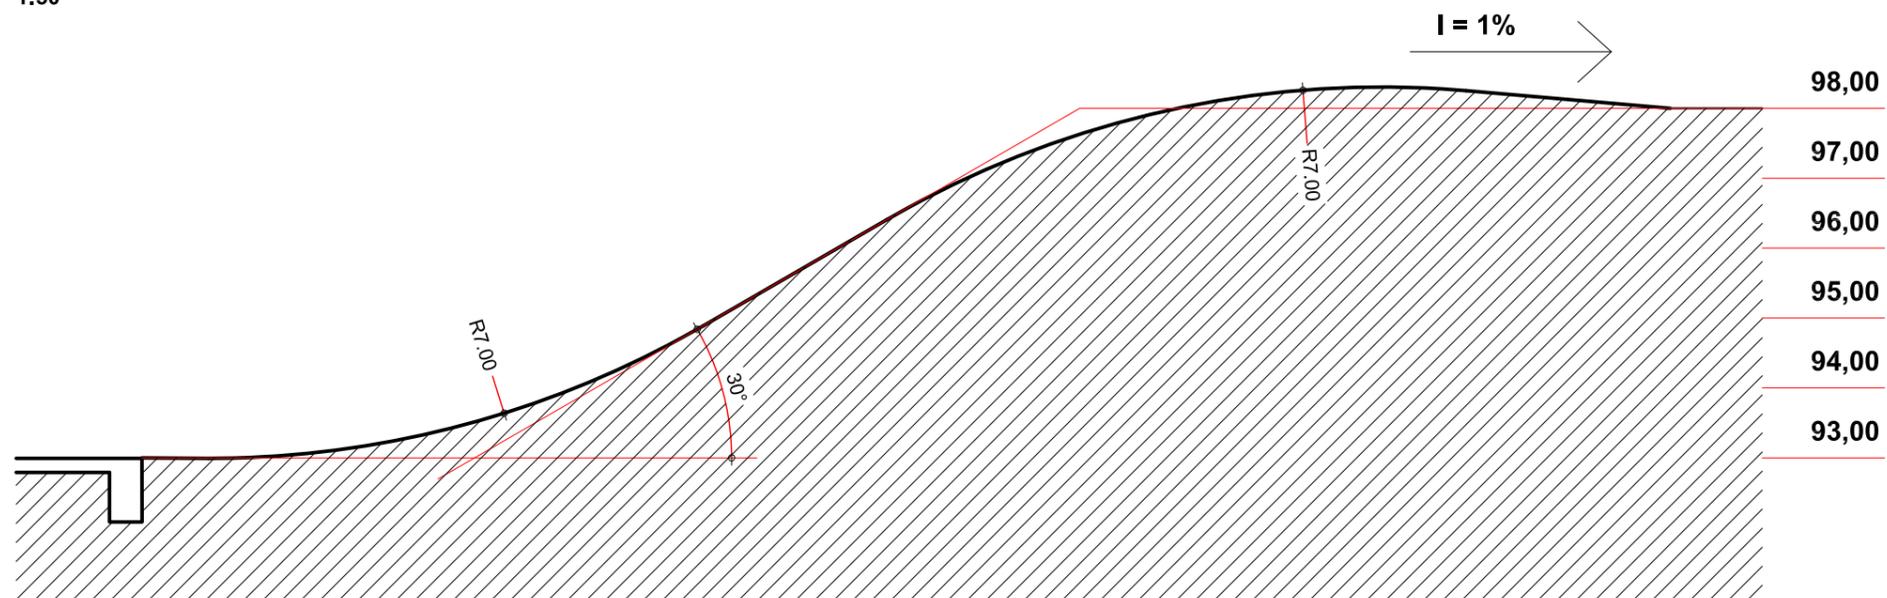

**SEÇÃO - GEOMETRIA DO TERRENO ( TALUDE PAISAGÍSTICO )**

1:50

VERIFICAR MEDIDAS NA OBRA

**AQUÁRIO DO PANTANAL**

Governo do Estado do Mato Grosso do Sul

TALUDE PAISAGÍSTICO



SEÇÃO e GEOMETRIA

INDICADA

JAN/2014

**folha 1159**

Ruy Ohtake arquitetura e urbanismo

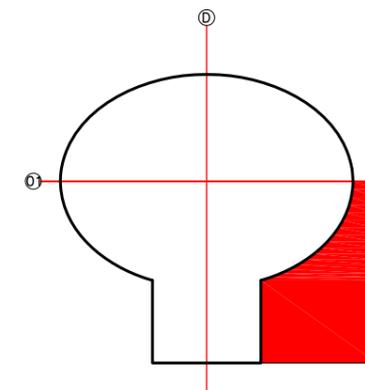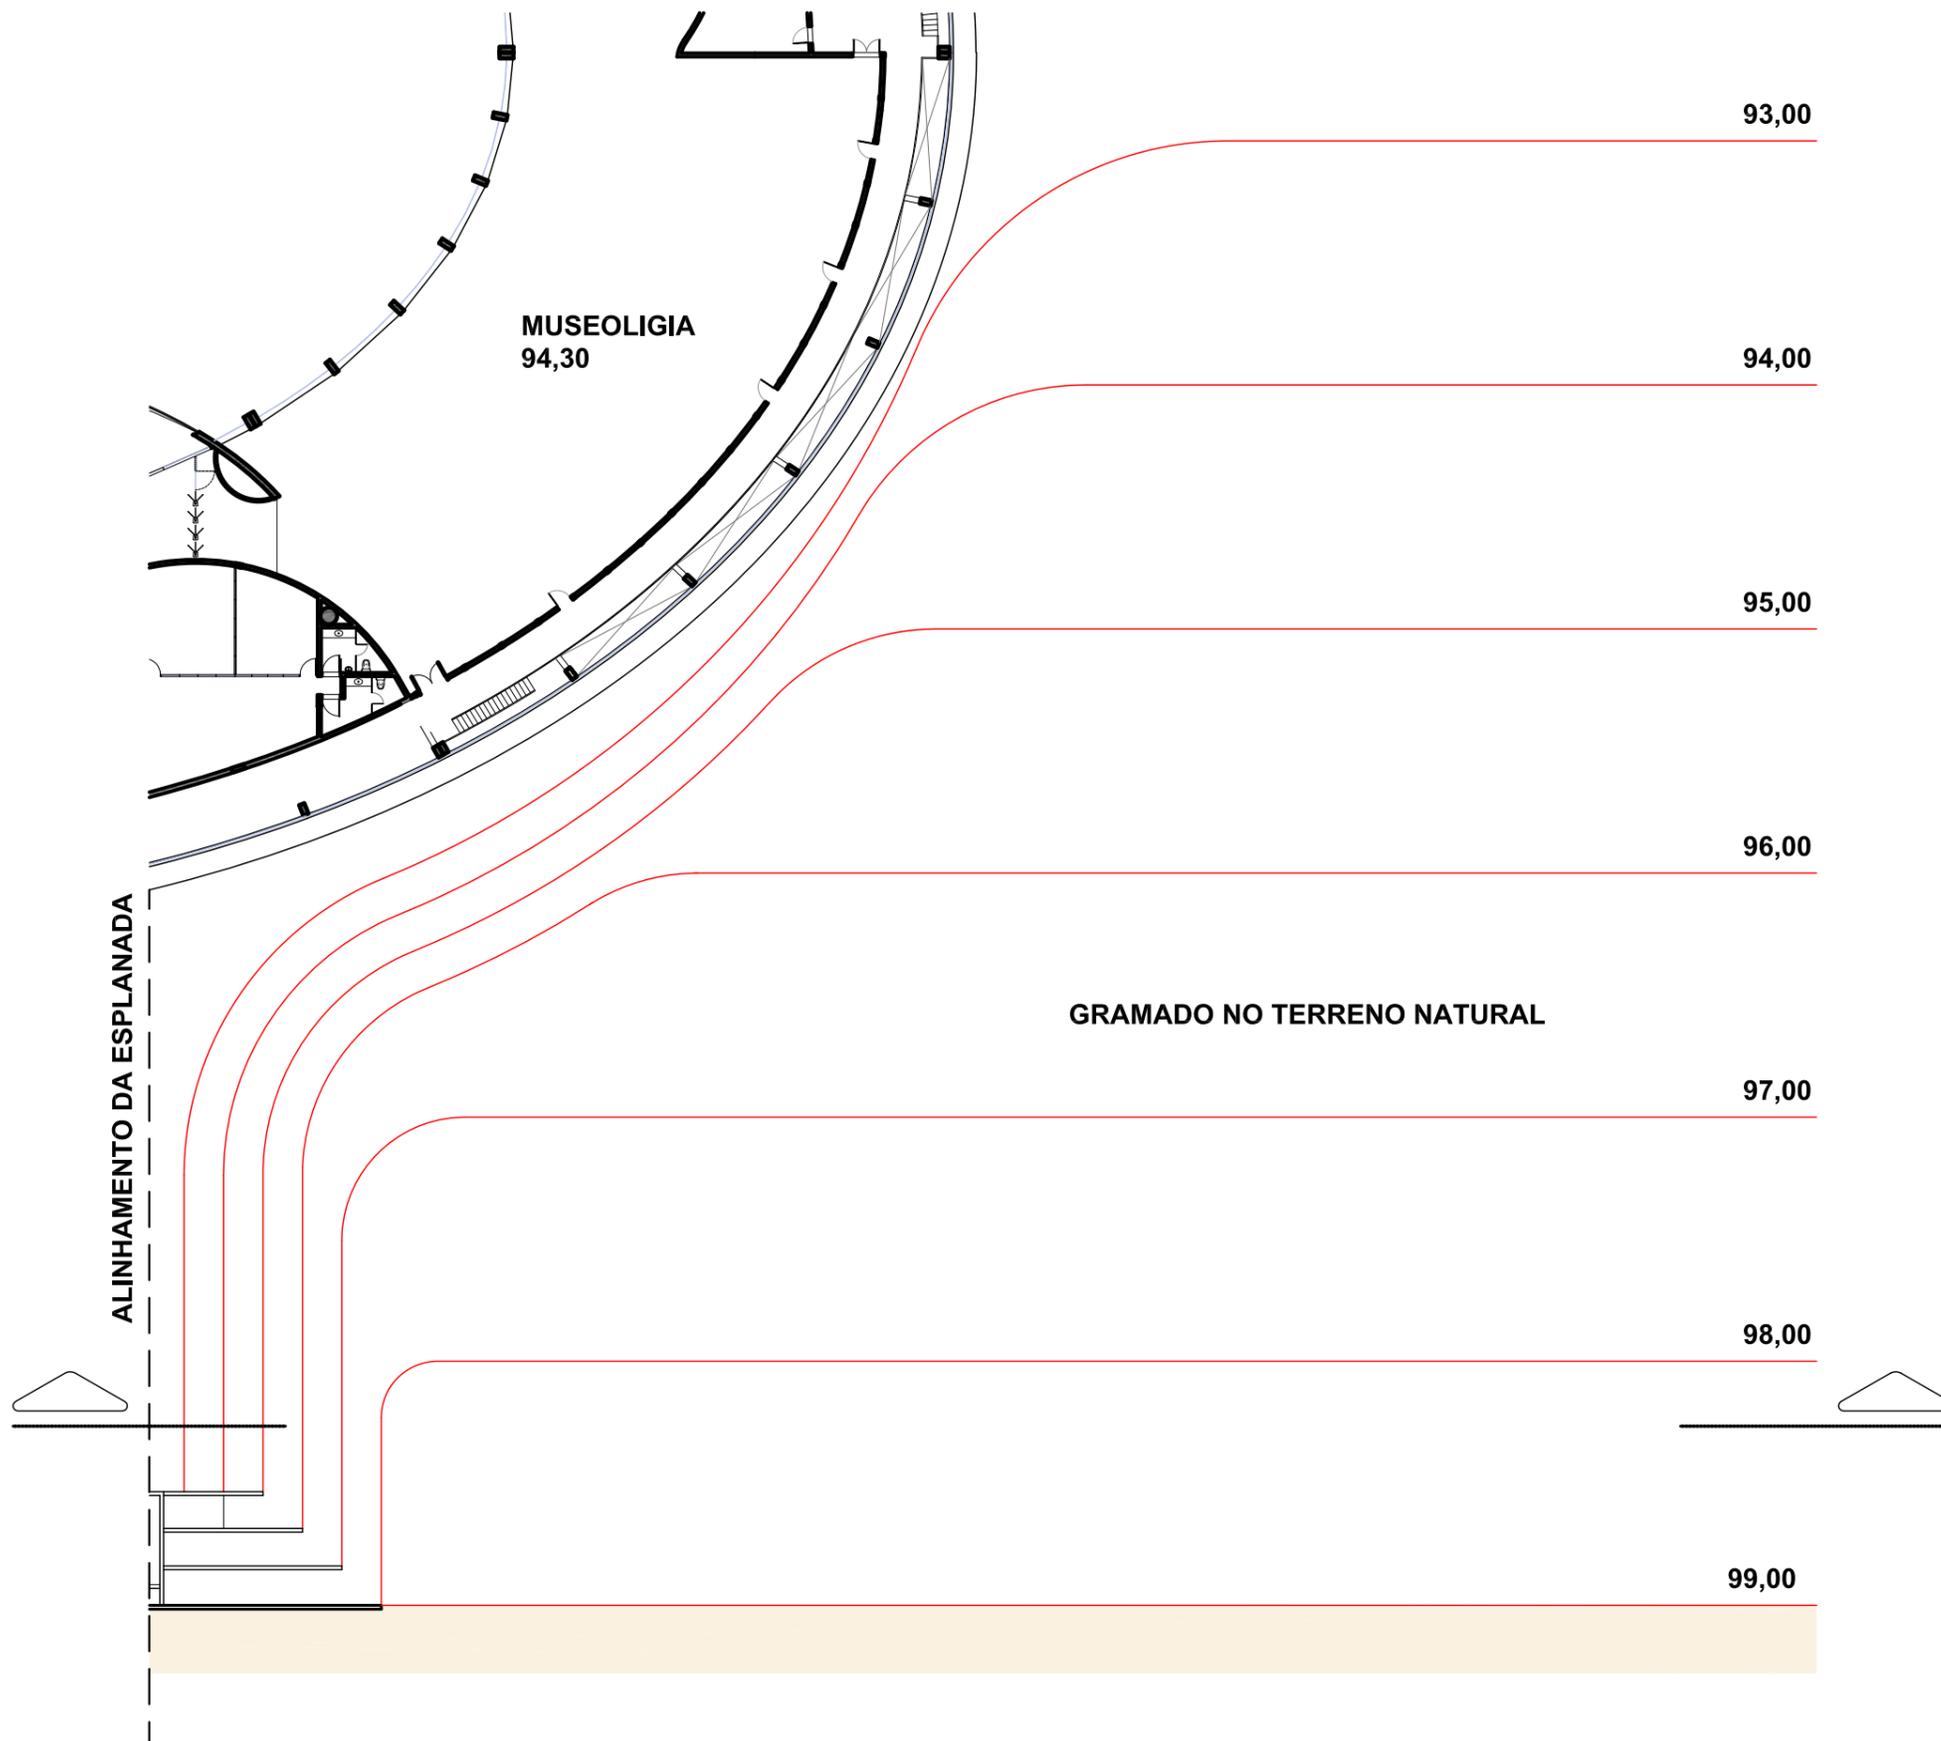

PLANTA CHAVE - PAVIMENTO AQUÁRIO

VERIFICAR MEDIDAS NA OBRA

# AQUÁRIO DO PANTANAL

Governo do Estado do Mato Grosso do Sul

TALUDE PAISAGÍSTICO

PLANTA


SEM ESCALA

FEV/2014


**folha 1160**

Ruy Ohtake arquitetura e urbanismo

PLANTA - CURVAS DE NÍVEL ( TALUDE PAISAGÍSTICO )

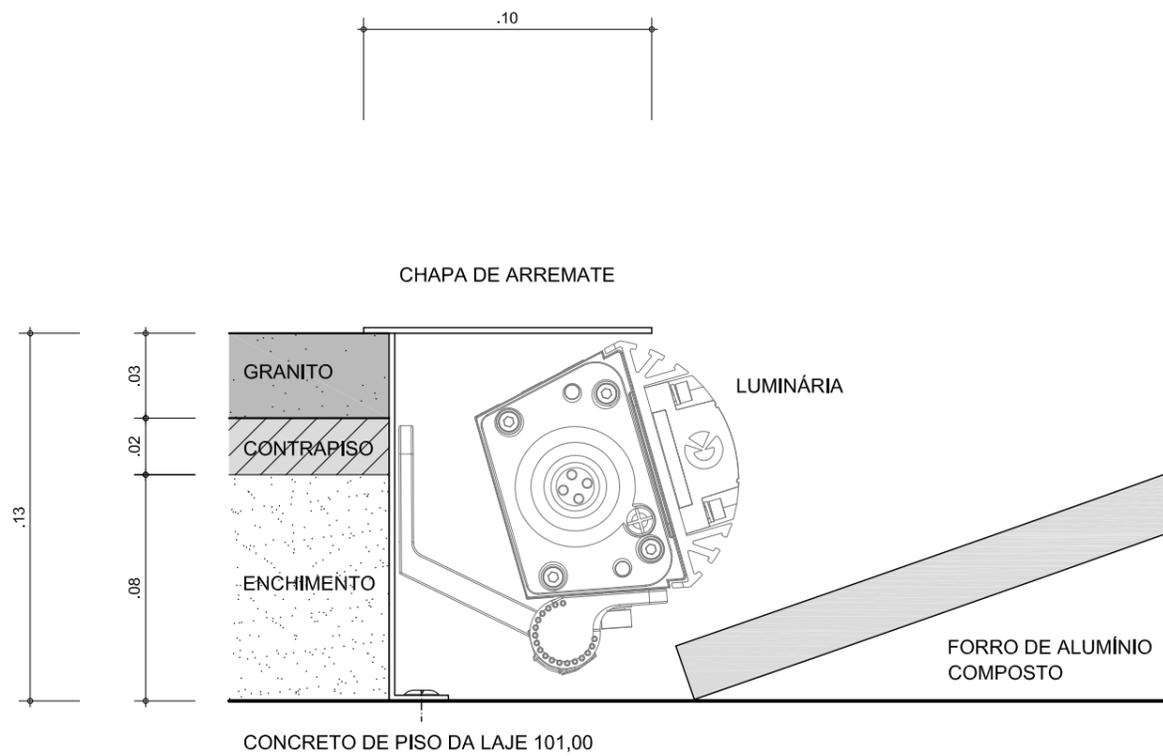

SEÇÃO - ENCONTRO PISO COM O FORRO  
 ESC.: 1:2,5 ( LAJE )

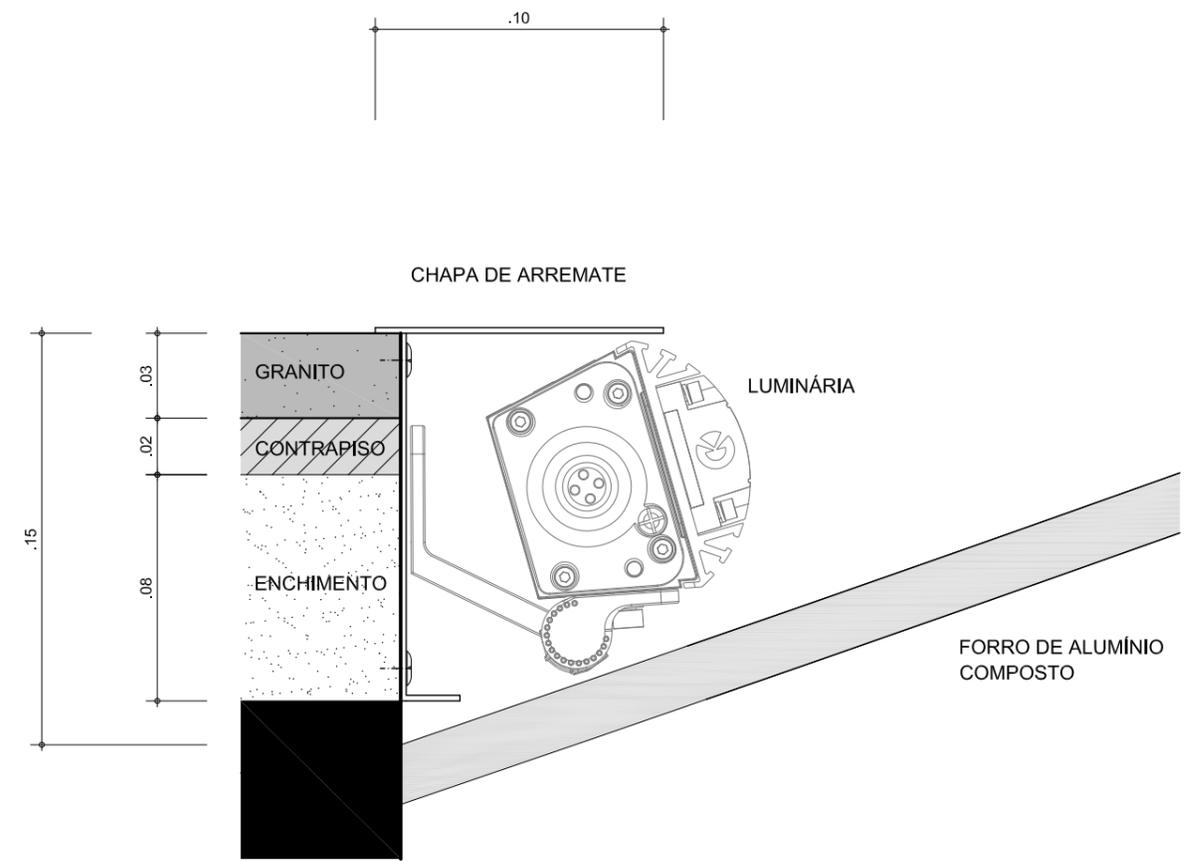

SEÇÃO - ENCONTRO PISO COM O FORRO  
 ESC.: 1:2,5 ( VIGA )

VERIFICAR MEDIDAS NA OBRA

## AQUÁRIO DO PANTANAL

Governo do Estado do Mato Grosso do Sul

ARREMATE DO FORRO COM O PISO


DETALHES

INDICADA


FEV/2015

**folha 1161**

Ruy Ohtake arquitetura e urbanismo

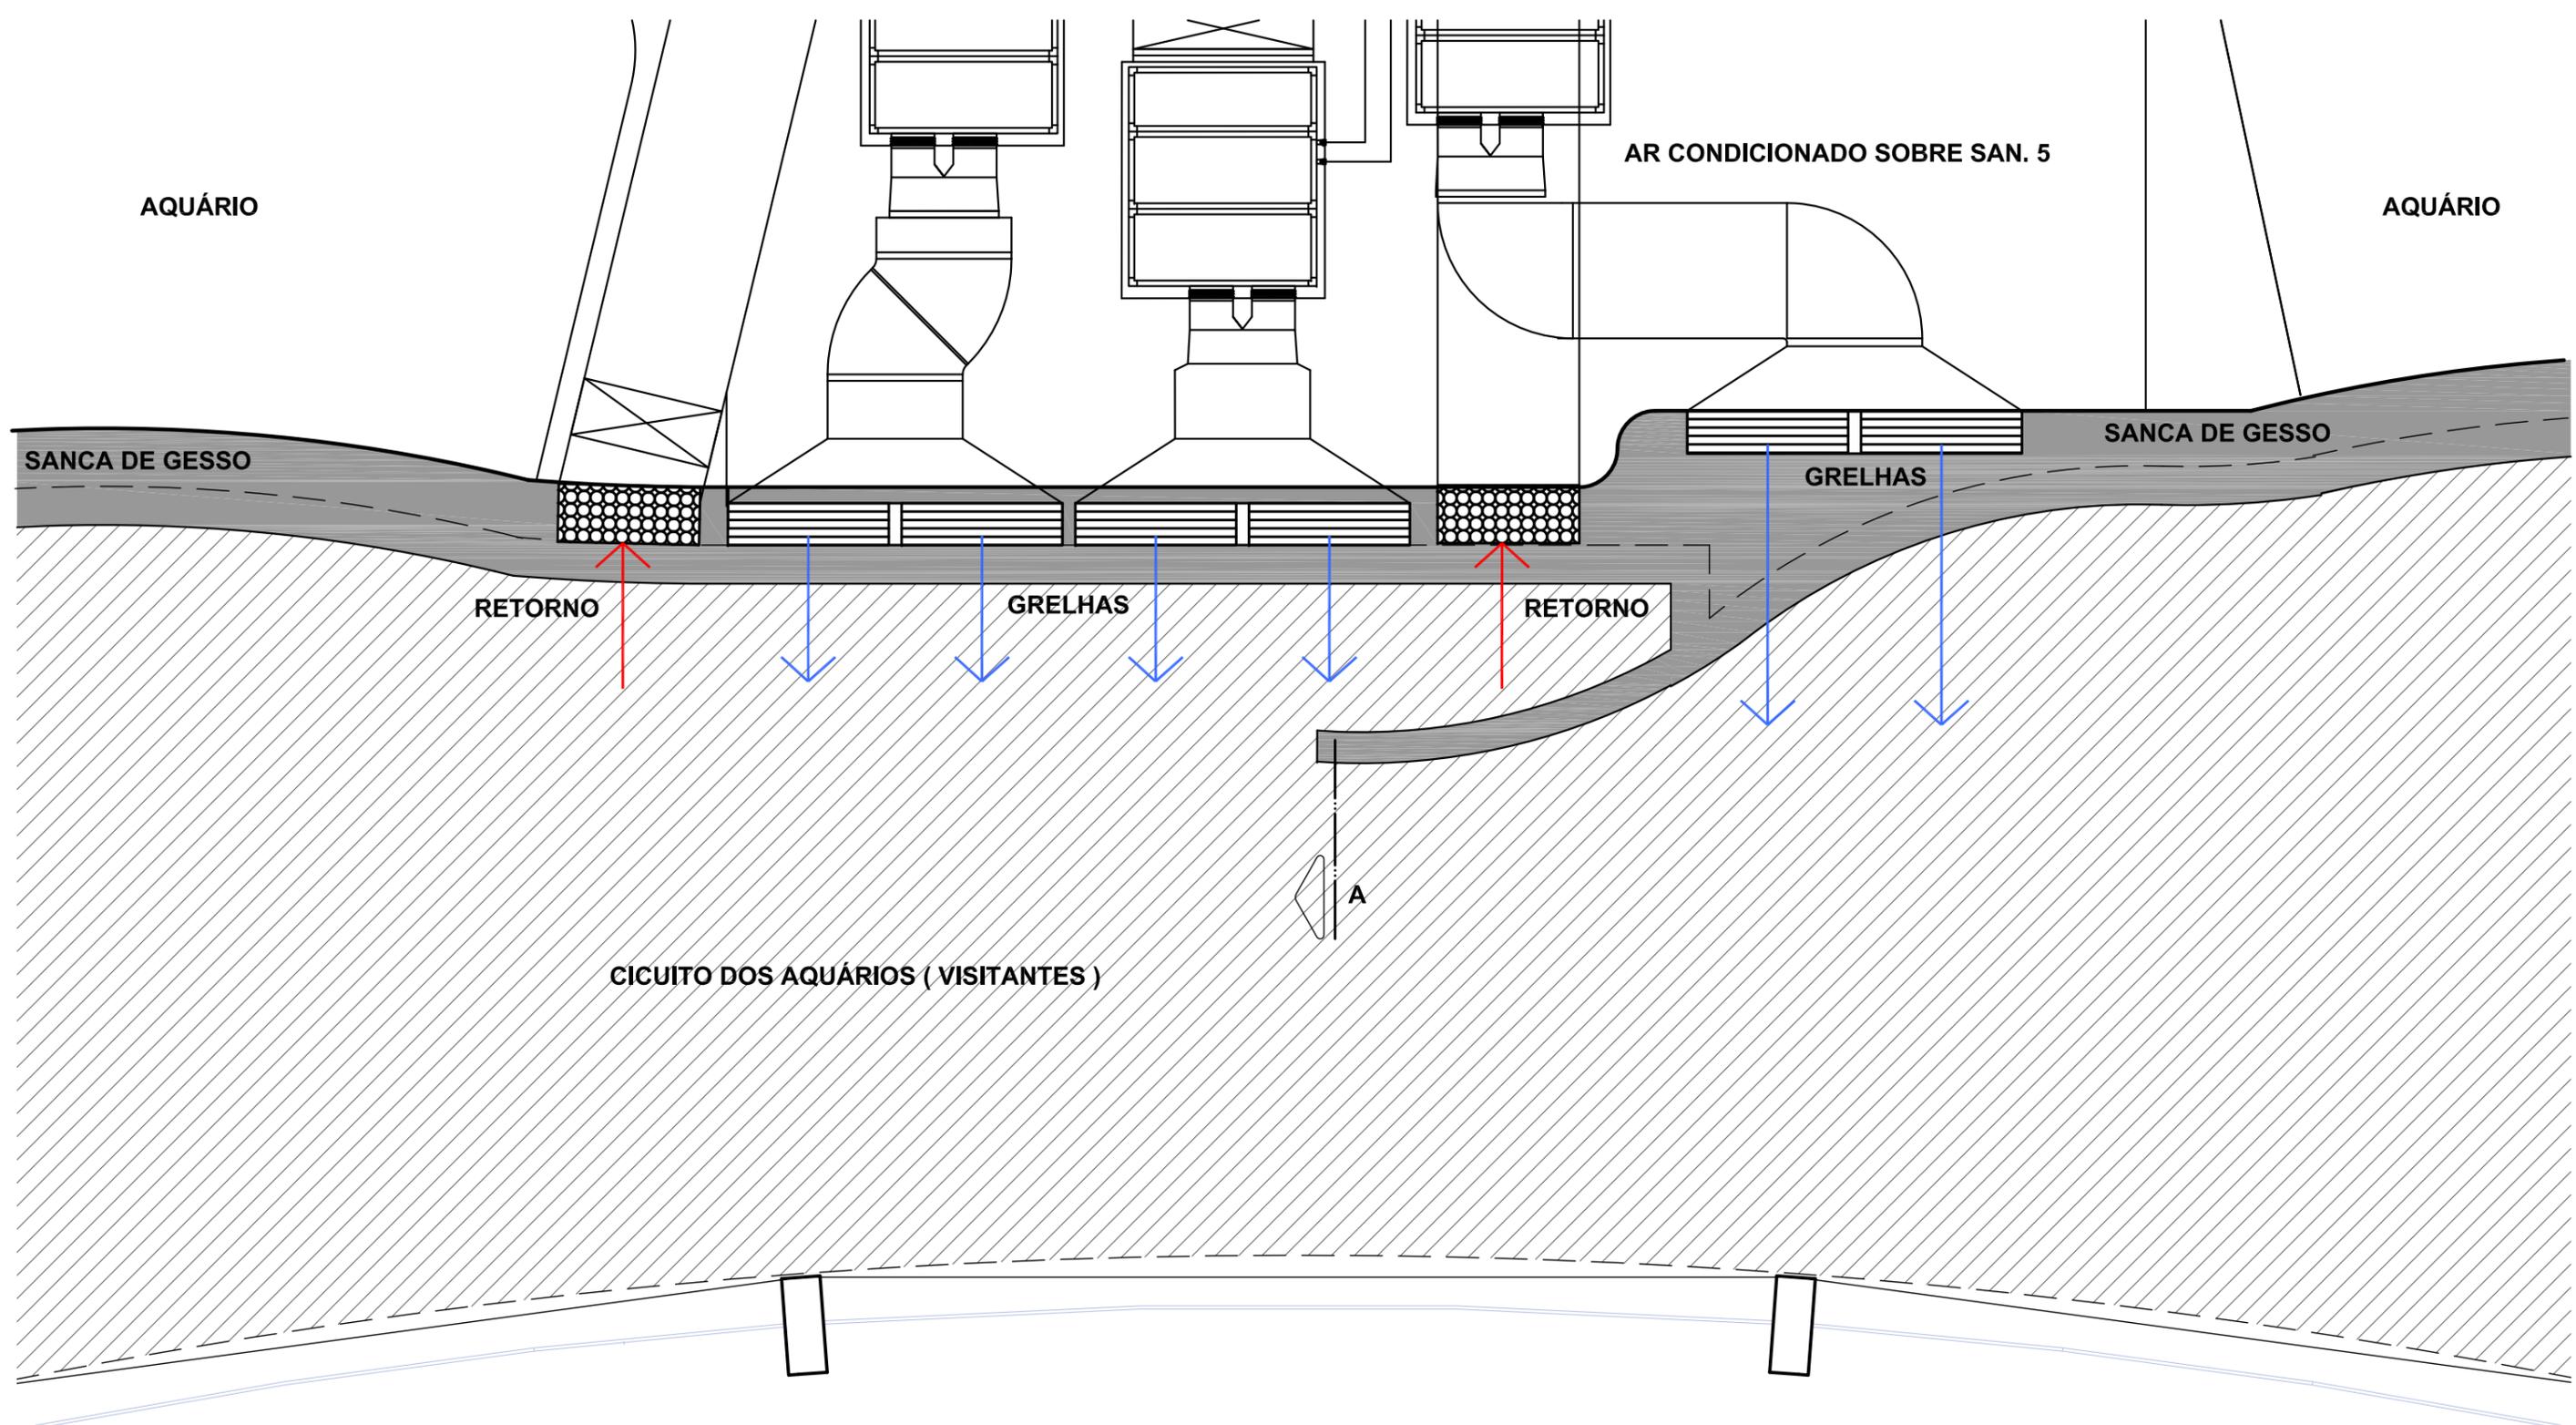

PLANTA DO CICUITO DOS AQUÁRIOS  
1/50

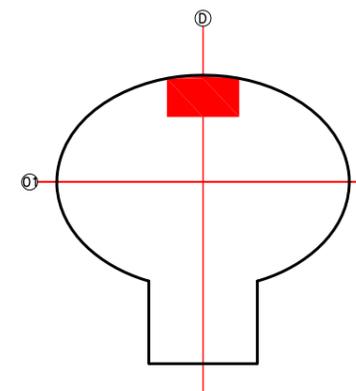

PLANTA CHAVE - PAVIMENTO AQUÁRIO

VERIFICAR MEDIDAS NA OBRA


**AQUÁRIO DO PANTANAL**  
 Governo do Estado do Mato Grosso do Sul

PLANTA DO CICUITO DOS AQUÁRIOS  
 AR CONDICIONADO SOBRE SAN. 5  
 1/50


FEV/2014

**folha 1163**

Ruy Ohtake arquitetura e urbanismo

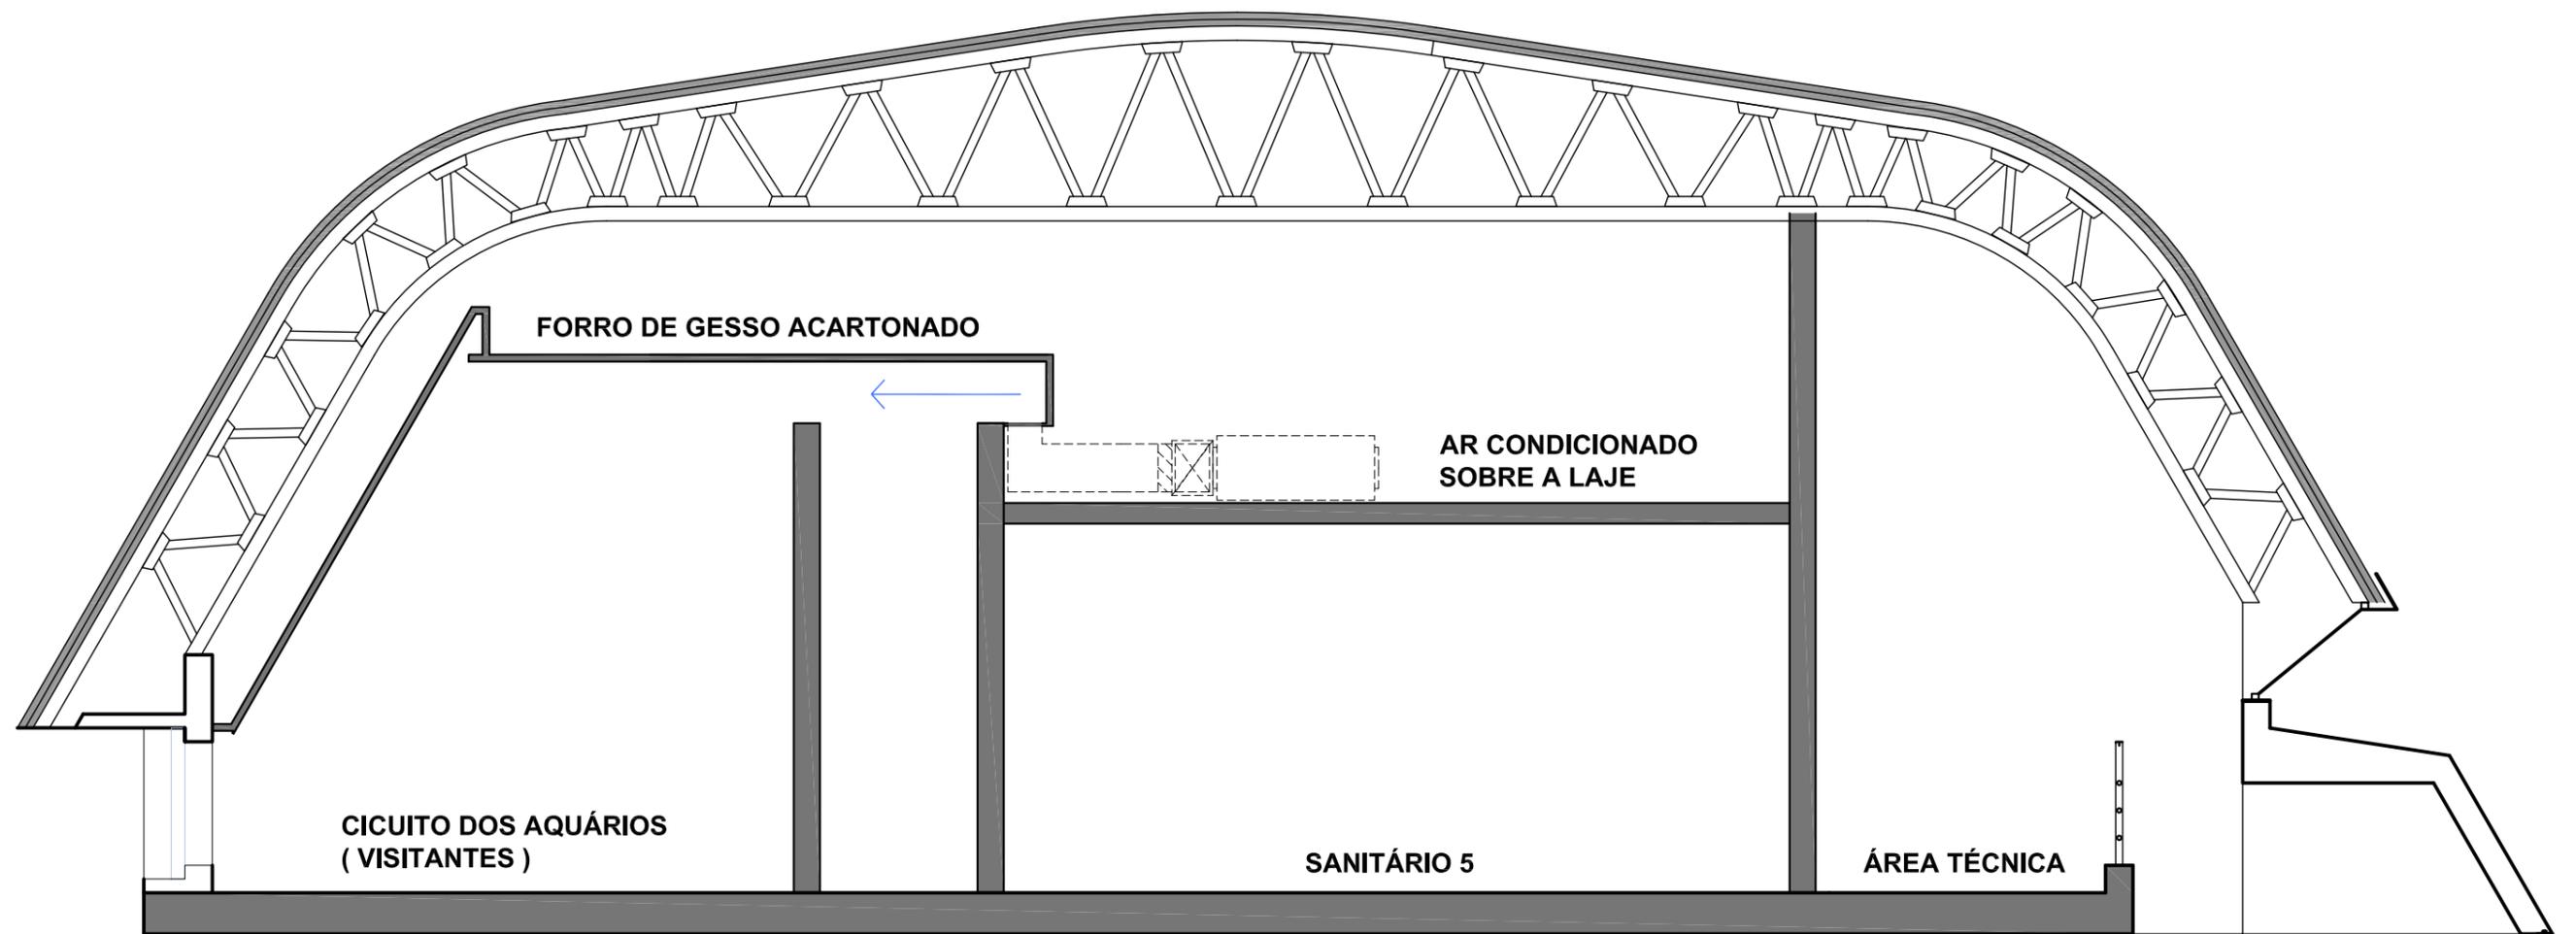

**CORTE A DO CICUITO DOS AQUÁRIOS**  
1/50

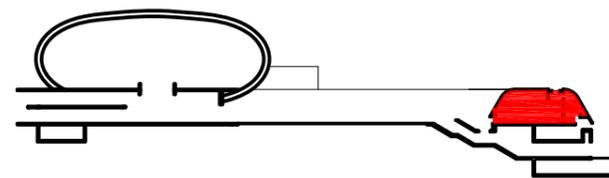

CORTE CHAVE INDICANDO O NÍVEL DESTA FOLHA

VERIFICAR MEDIDAS NA OBRA

## **AQUÁRIO DO PANTANAL**

**Governo do Estado do Mato Grosso do Sul**

**CORTE A DO CICUITO DOS AQUÁRIOS**



**AR CONDICIONADO SOBRE SAN. 5**

1/50

FEV/2014

**folha 1164**

Ruy Ohtake arquitetura e urbanismo

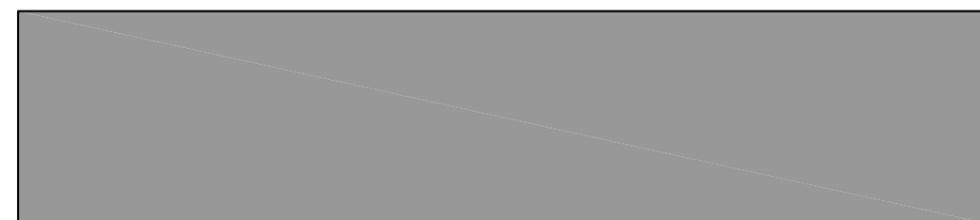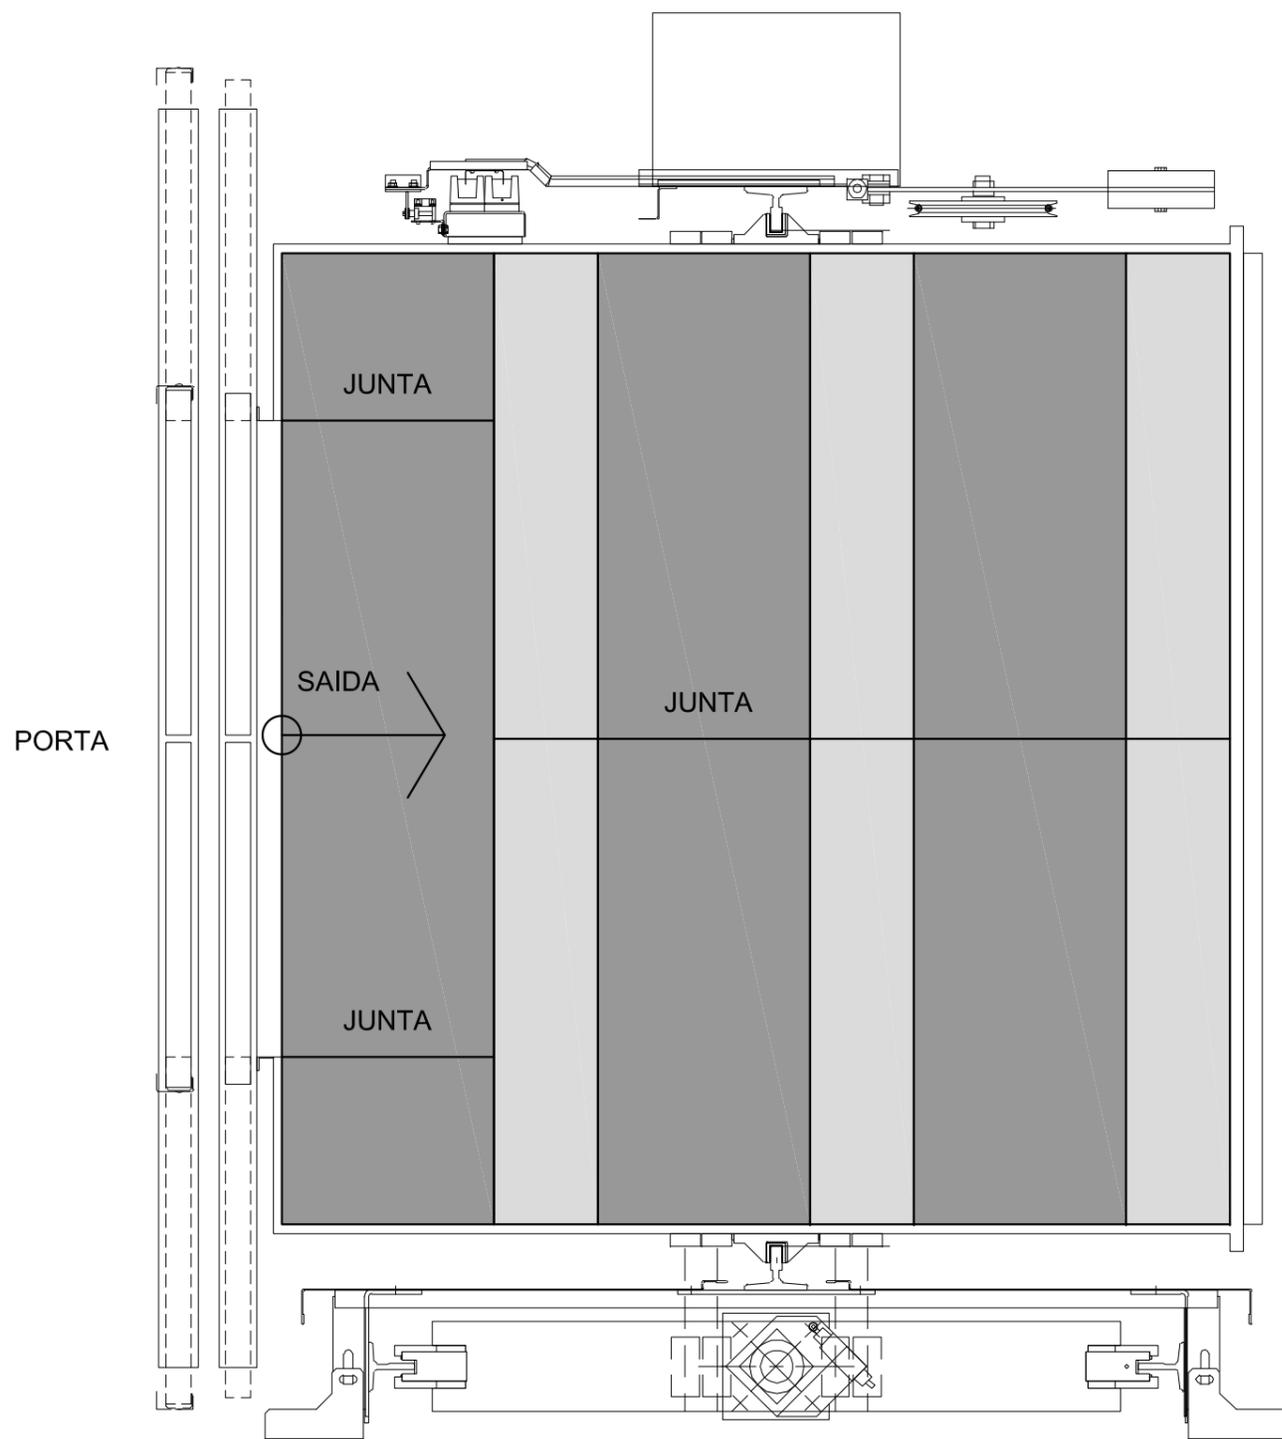

GRANITO LEVIGADO



GRANITO POLIDO

TIPOLOGIA DAS PLACAS DE GRANITO  
ESCALA 1:10

PAGINAÇÃO DE PISO DO ELEVADOR  
ESCALA 1:10

VERIFICAR MEDIDAS NA OBRA

## AQUÁRIO DO PANTANAL

Governo do Estado do Mato Grosso do Sul

PAGINAÇÃO DE PISO  
ELEVADORES

1:10

MAR/2014


**folha 1165**

Ruy Ohtake arquitetura e urbanismo

## DETALHE 2

ARREMATE DE PISO ( SANITÁRIOS )  
GRANITO x CERÂMICA


ESCALA 1:5

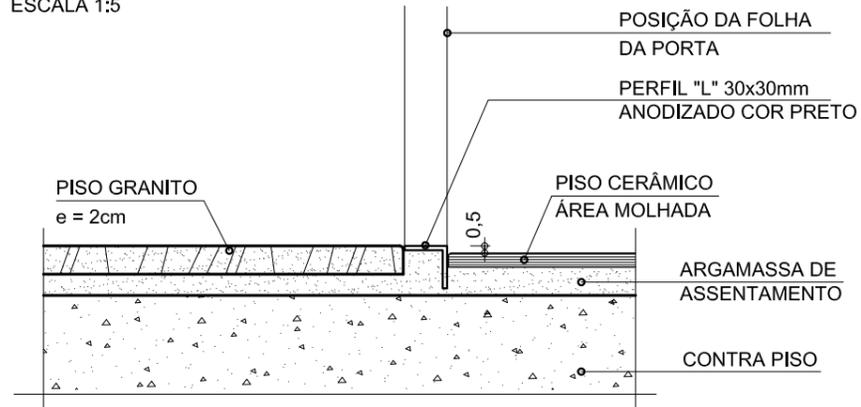

## DETALHE 4

ARREMATE DE PISO ( BIBLETERIA )  
GRANITO x VINÍLICO


ESCALA 1:5

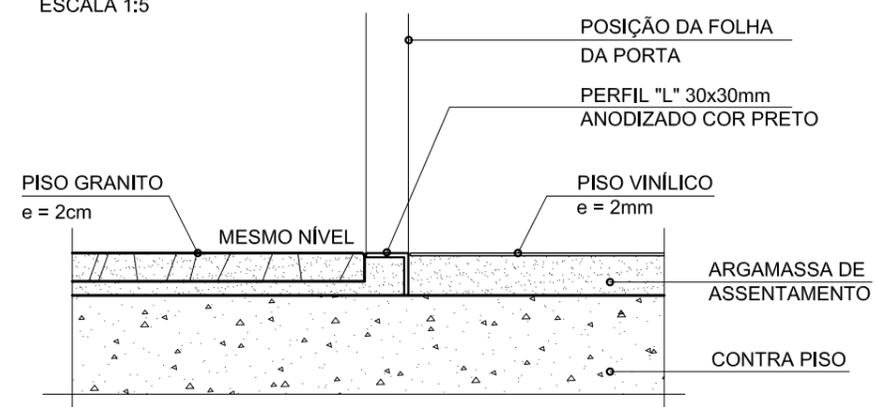

## DETALHE 7

ARREMATE DE PISO (TORRE TANQUE 20)  
GRANITO x CONCRETO


ESCALA 1:5

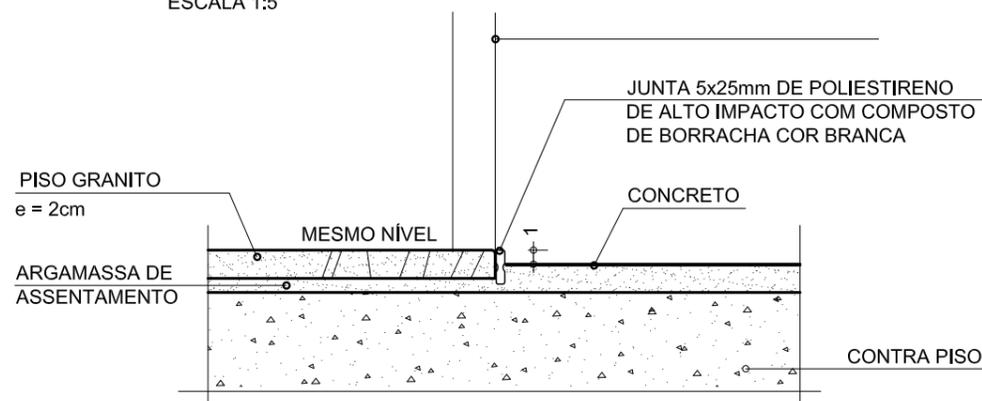

## DETALHE 12

ARREMATE DE PISO (ENTRADA DO AUDITÓRIO.)  
GRANITO x CARPETE

ESCALA 1:5

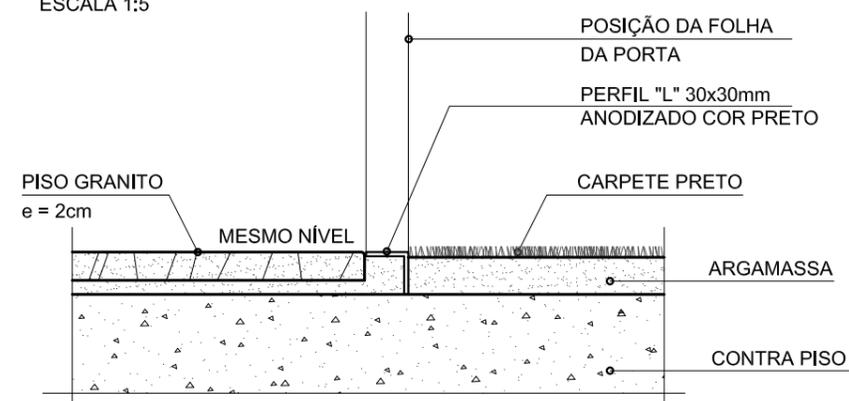

VERIFICAR MEDIDAS NA OBRA

**AQUÁRIO DO PANTANAL**

Governo do Estado do Mato Grosso do Sul

DETALHES DE ARREMATE DE PISO



ENCONTROS

1:10




MAR/2014

**folha 1166**

Ruy Ohtake arquitetura e urbanismo

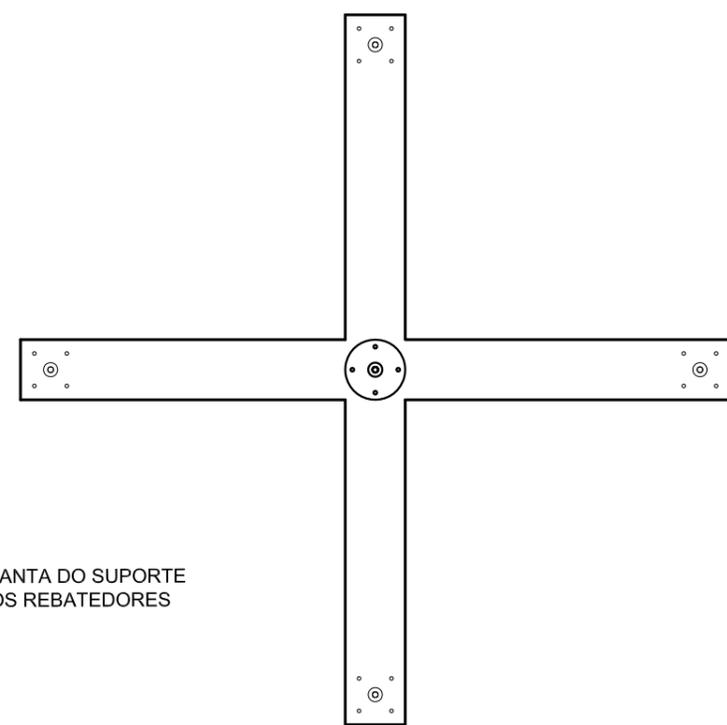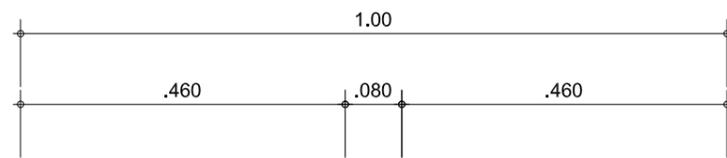

PLANTA DO SUPORTE DOS REBATEDORES

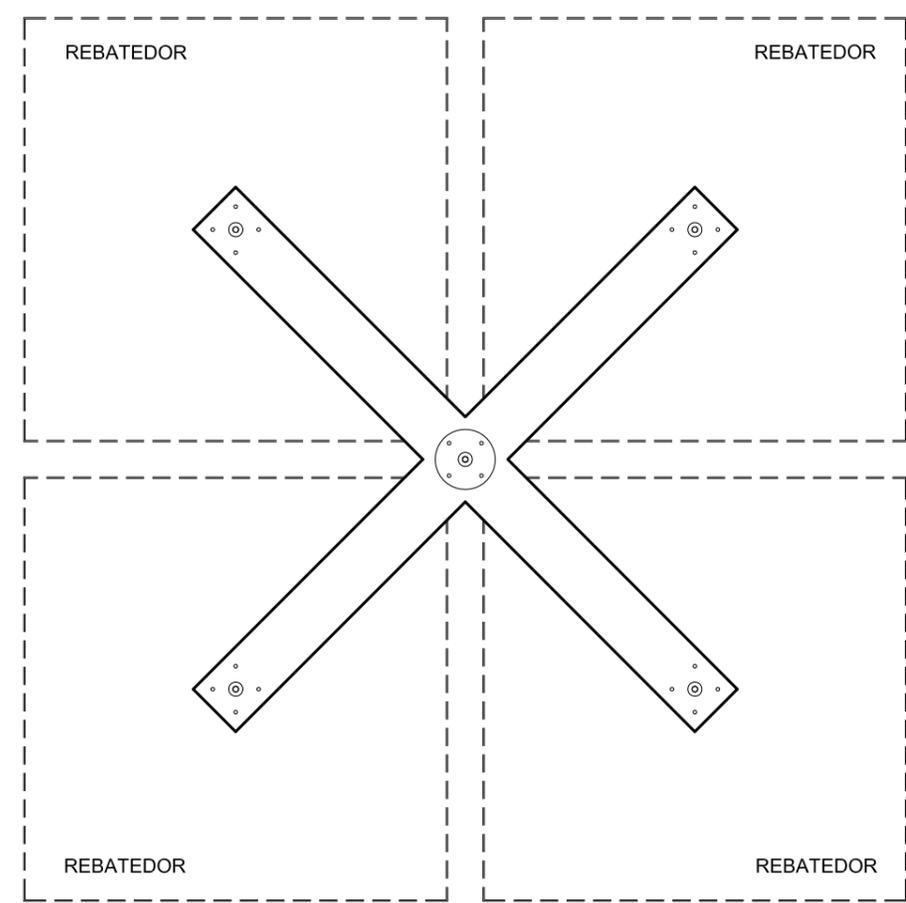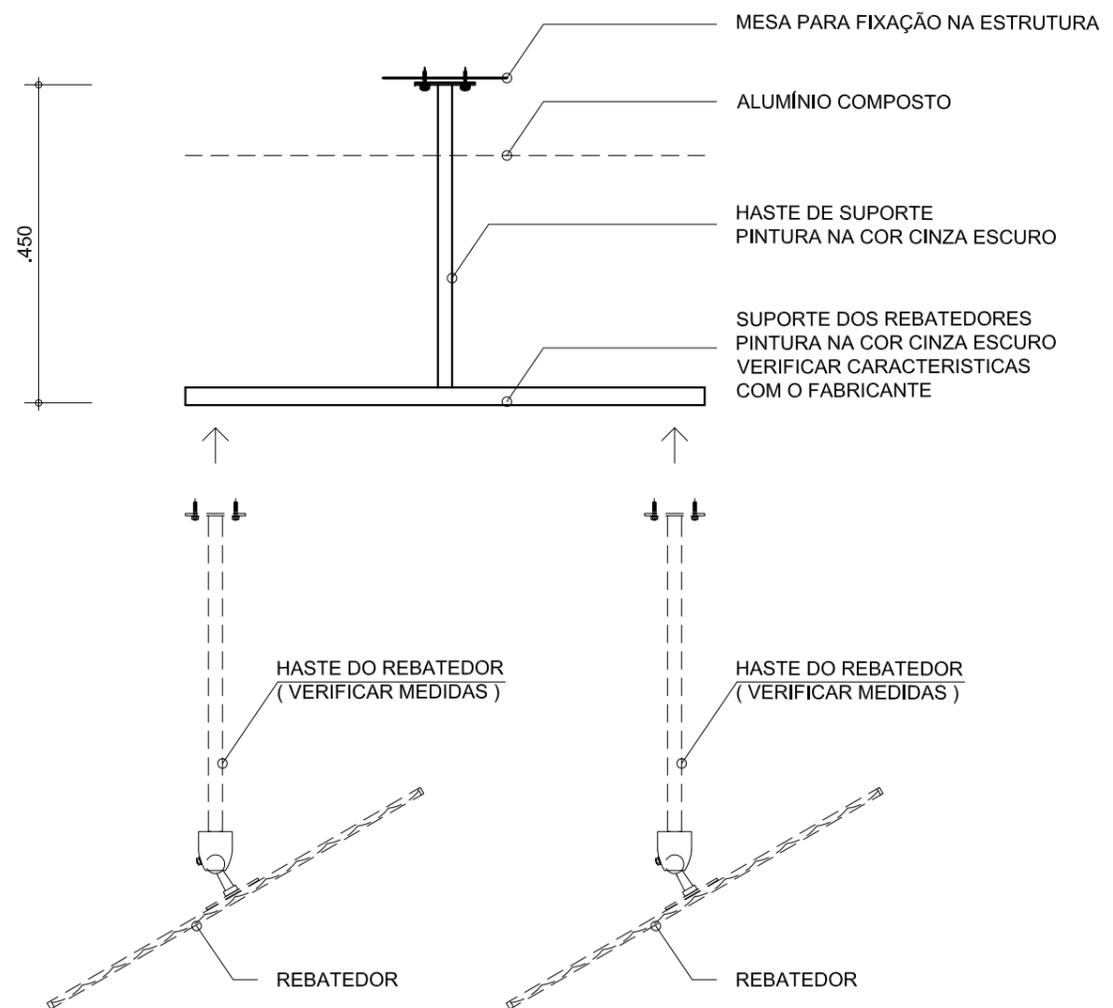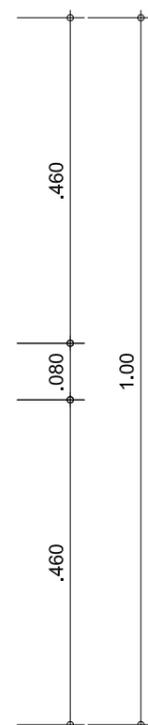

VERIFICAR MEDIDAS NA OBRA

# AQUÁRIO DO PANTANAL

Governo do Estado do Mato Grosso do Sul


DETALHES DE ARREMATE DE PISO

DETALHE


1:10

ABRIL/2014 **folha 1167**



Ruy Ohtake arquitetura e urbanismo

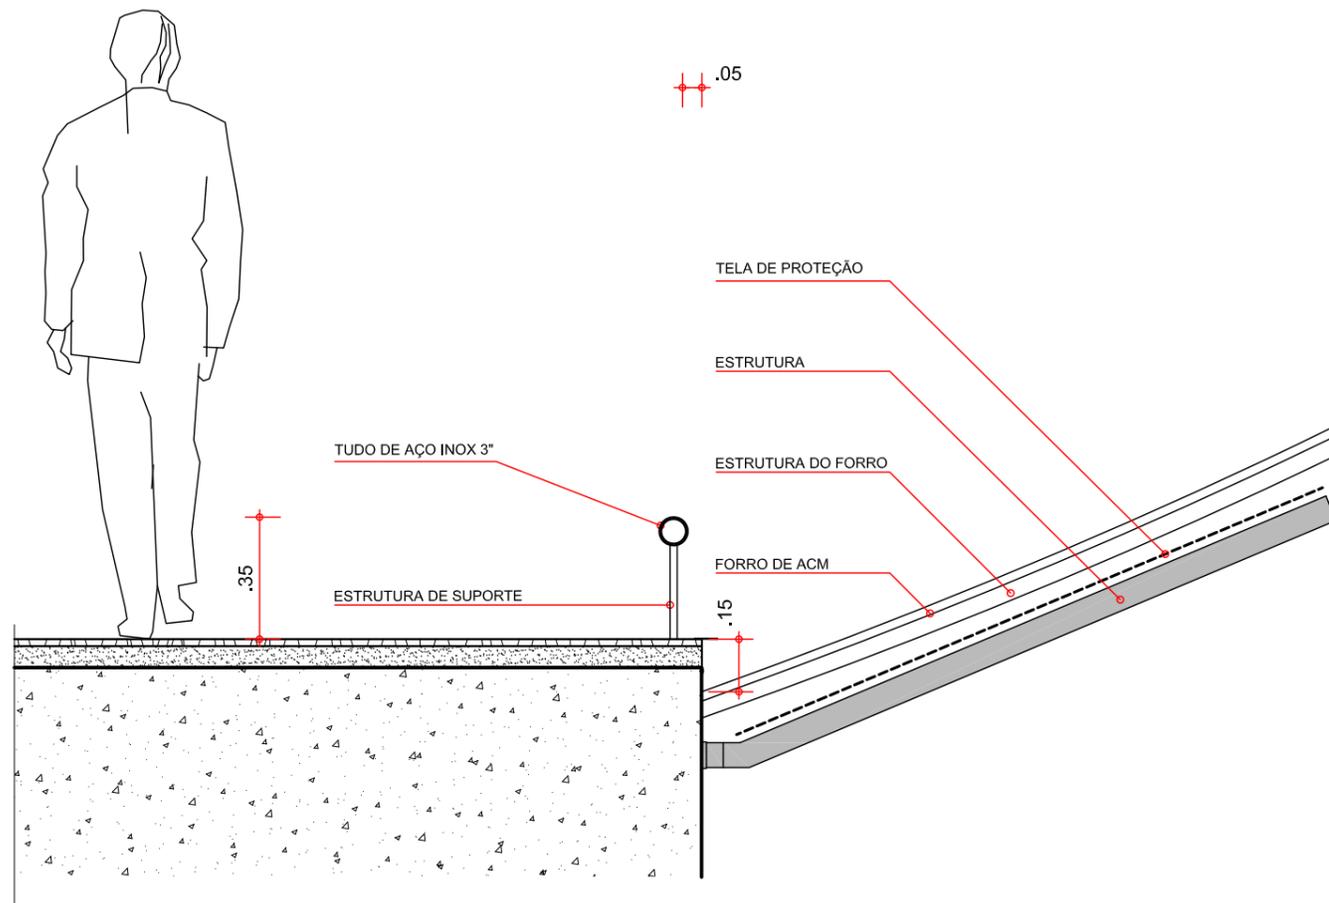

SEÇÃO  
1:10

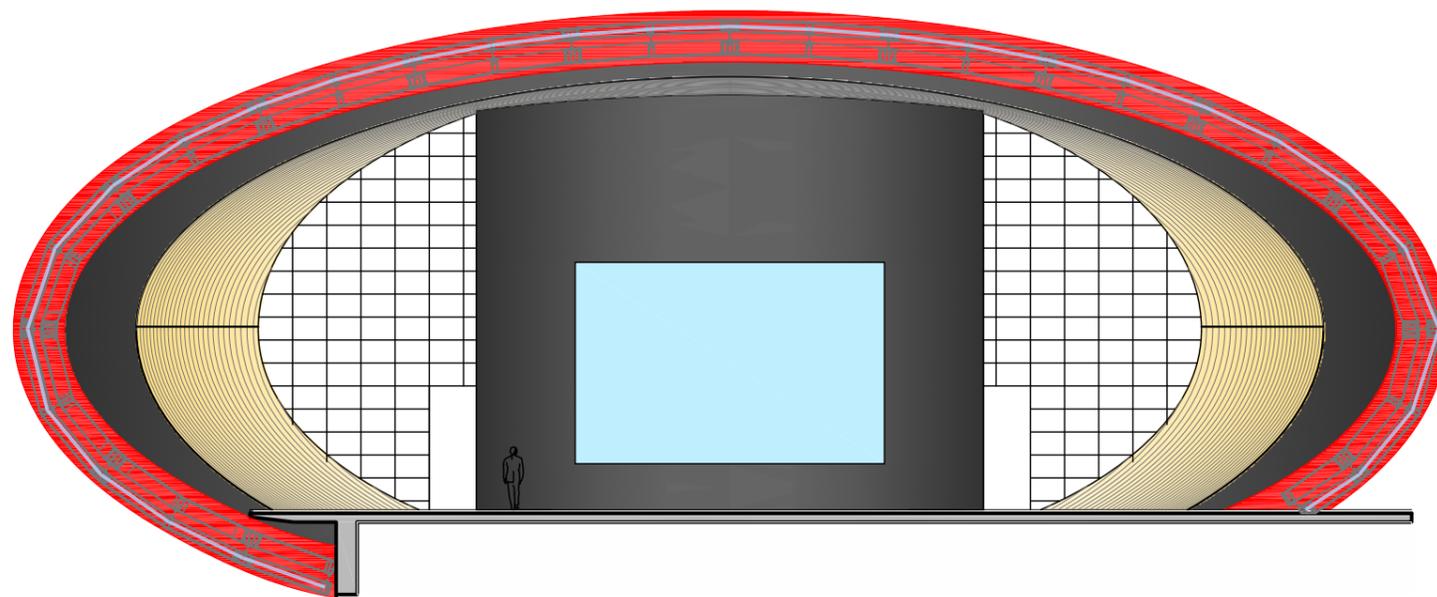

SEÇÃO  
1:200

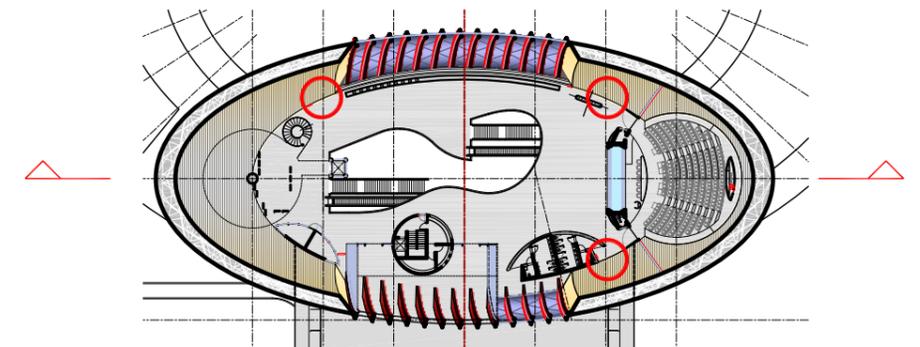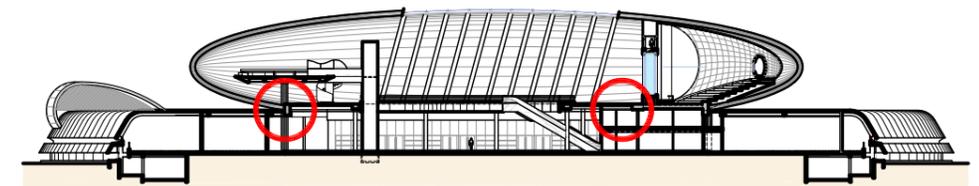

VERIFICAR MEDIDAS NA OBRA

## AQUÁRIO DO PANTANAL

Governo do Estado do Mato Grosso do Sul


ESTRUTURA DE PROTEÇÃO DO FORRO

SEÇÃO

1:10


ABRIL/2014 **folha 1168**

Ruy Ohtake arquitetura e urbanismo

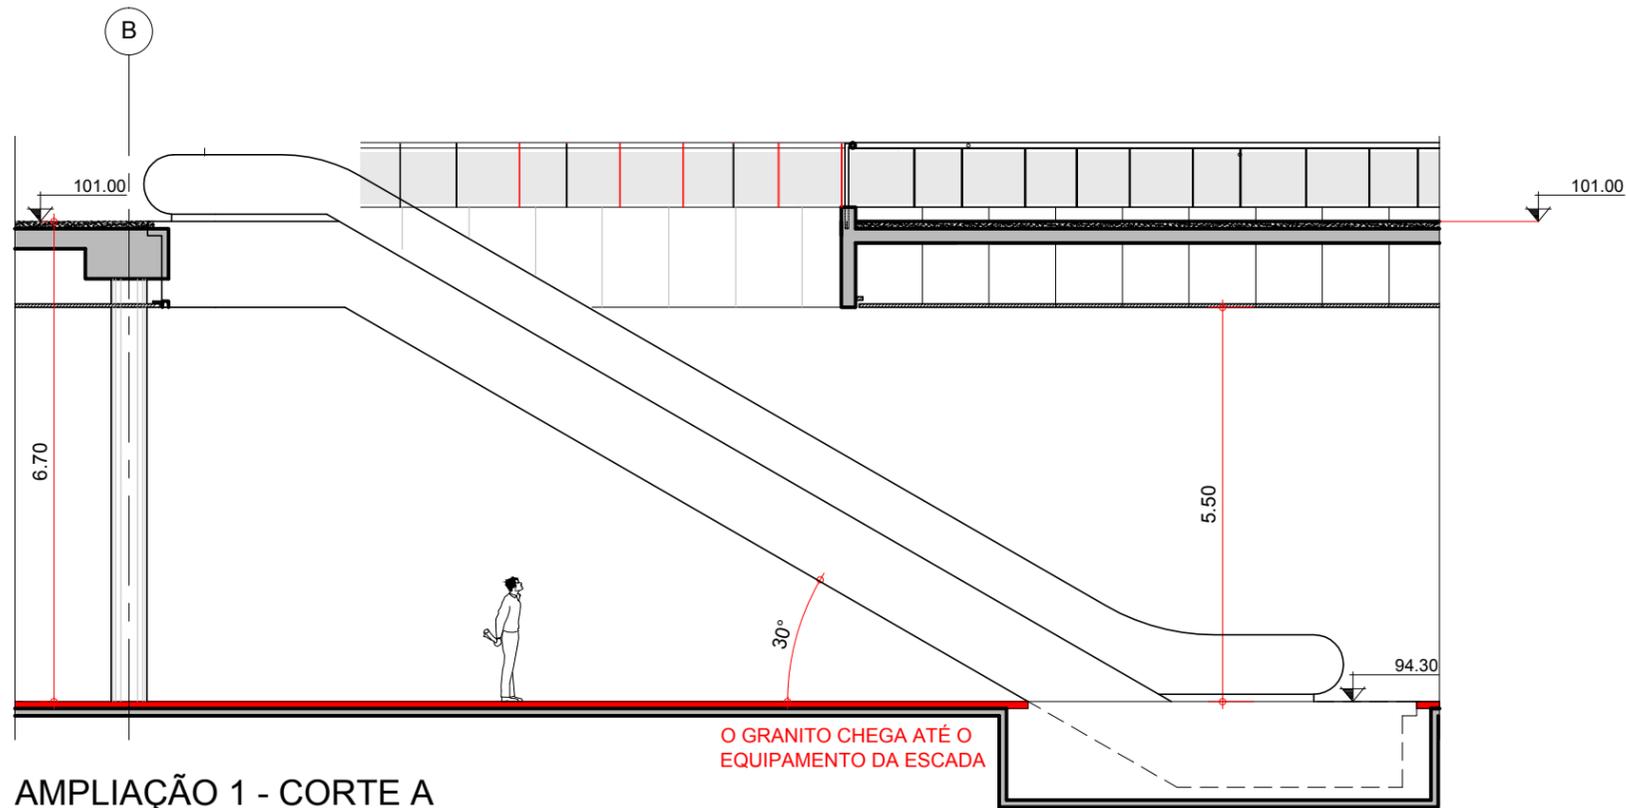

**AMPLIAÇÃO 1 - CORTE A**  
 ESC.: 1:100

O GRANITO CHEGA ATÉ O EQUIPAMENTO DA ESCADA

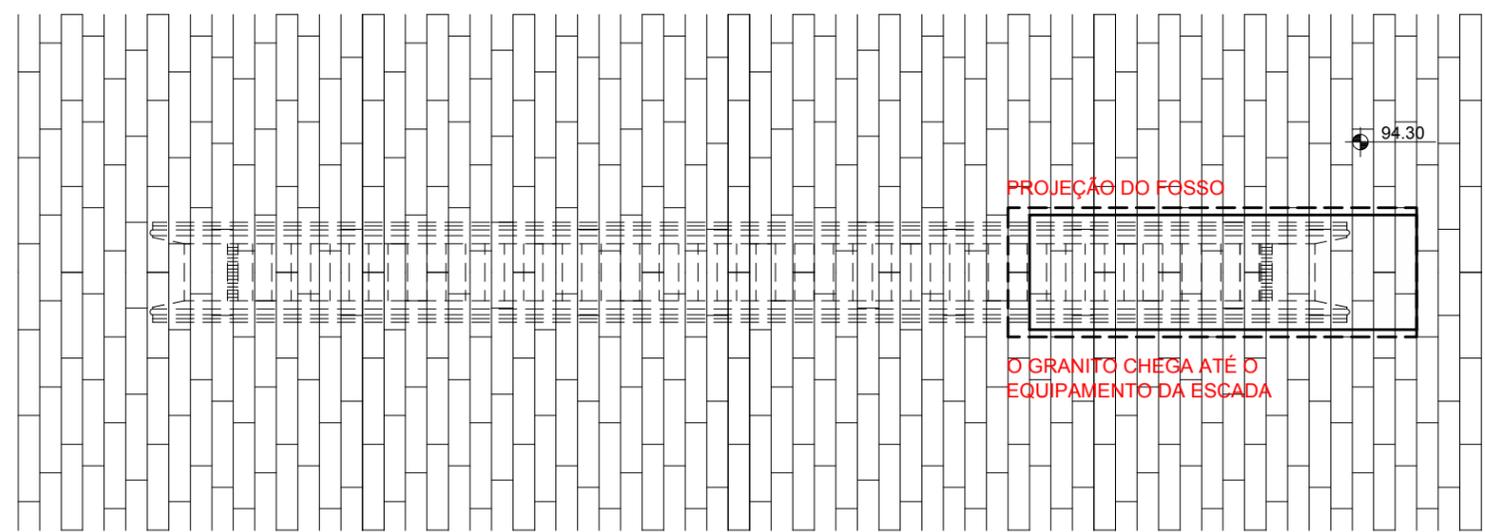

**ESCADA ROLANTE - PLANTA**  
 ESC.: 1:100

PROJEÇÃO DO FOSCO

O GRANITO CHEGA ATÉ O EQUIPAMENTO DA ESCADA

VERIFICAR MEDIDAS NA OBRA

**AQUÁRIO DO PANTANAL**

Governo do Estado do Mato Grosso do Sul

ACABAMENTO DO PISO DE GRANITO NA ESCADA

PLANTA E CORTE


1:100

MAIO/2014 **folha 1170**


Ruy Ohtake arquitetura e urbanismo




ELEVAÇÃO  
ESC: 1:25

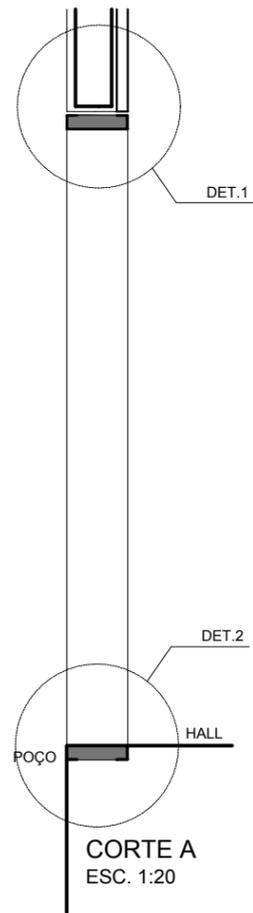

ACABAMENTO  
PÚBLICO - AÇO INOX  
ADM / TÉCNICO - GRANÍTO

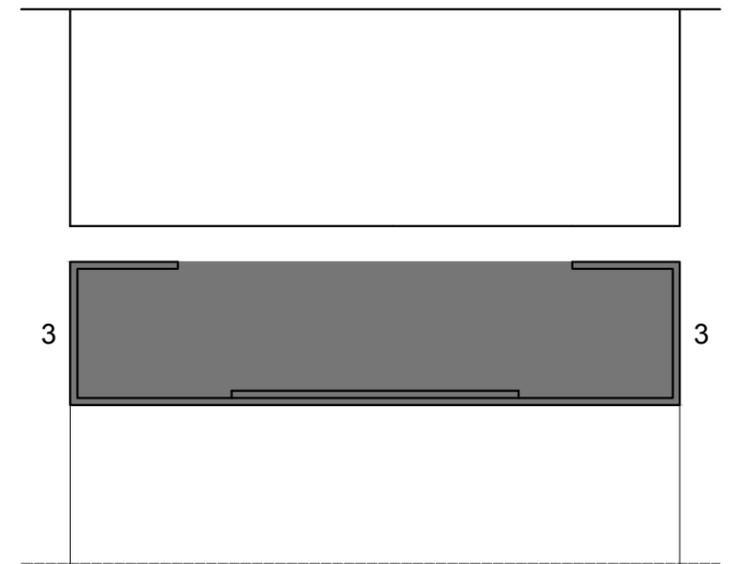


DETALHE 1  
ESC. 1:2.5

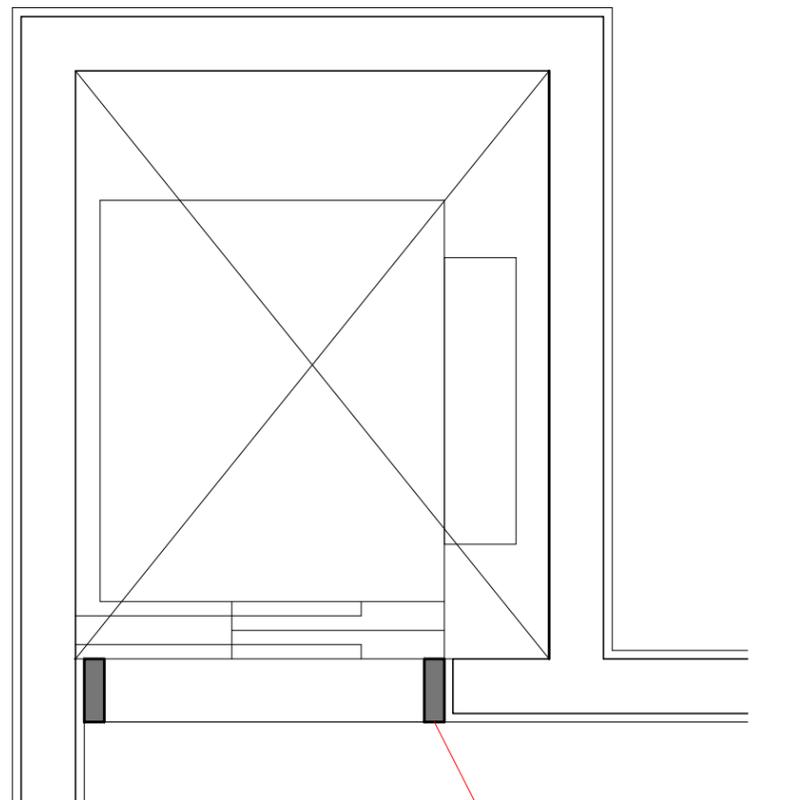

PLANTA DO ELEVADOR  
ESC: 1:25

ACABAMENTO  
PÚBLICO - AÇO INOX  
ADM / TÉCNICO - GRANÍTO

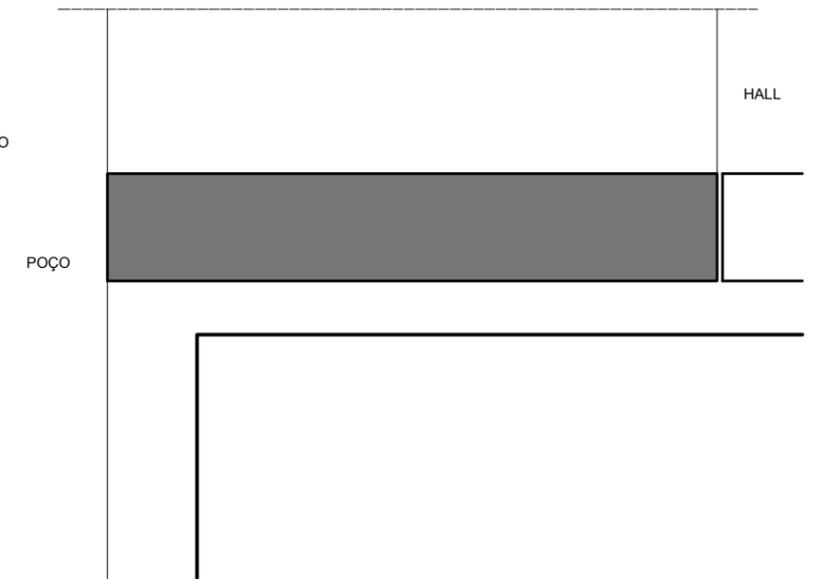

DETALHE 2  
ESC. 1:2.5

VERIFICAR MEDIDAS NA OBRA

## AQUÁRIO DO PANTANAL

Governo do Estado do Mato Grosso do Sul

PORTA DOS ELEVADORES

PLANTA E ELEVAÇÃO

1:25

MAIO/2014

folha 1171