


# AQUÁRIO DO PANTANAL

Governo do Estado do Mato Grosso do Sul

TÚNEL DE ENTRADA E SAIDA DO TANQUE 15 CONCRETO APARENTE

1:100 MAIO/2014 folha 1172

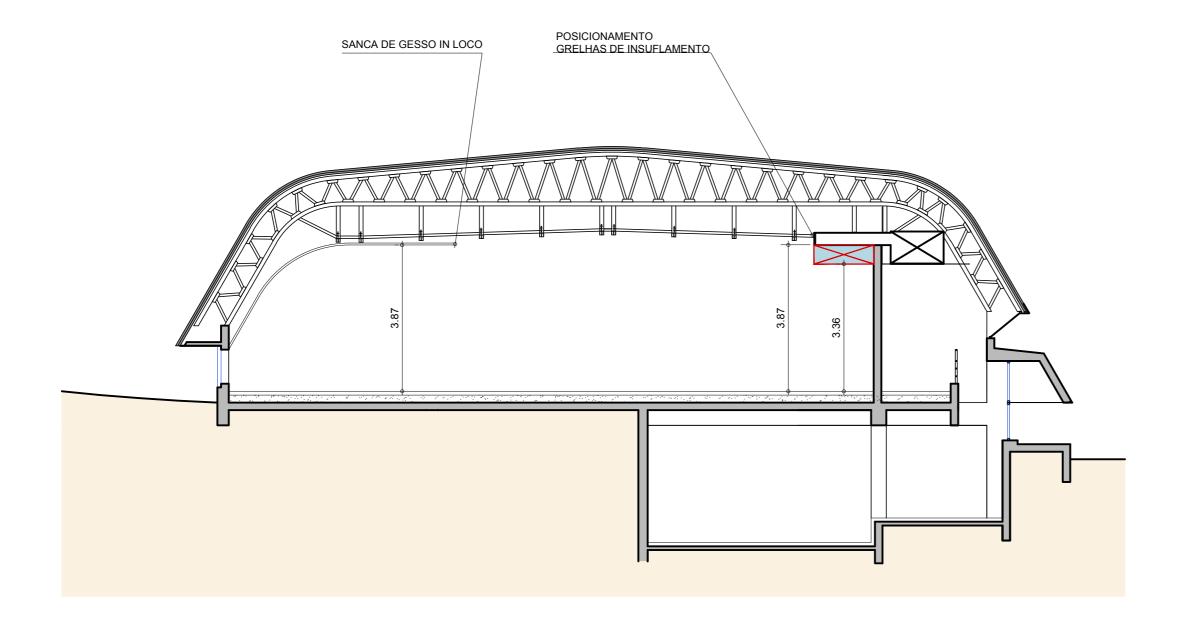

CORTE A - MUSEU 1:100

VERIFICAR MEDIDAS NA OBRA

# AQUÁRIO DO PANTANAL


Governo do Estado do Mato Grosso do Sul

AR CONDICIONADO DO MUSEU

CORTE A

1:100 MAIO/2014

folha 1174

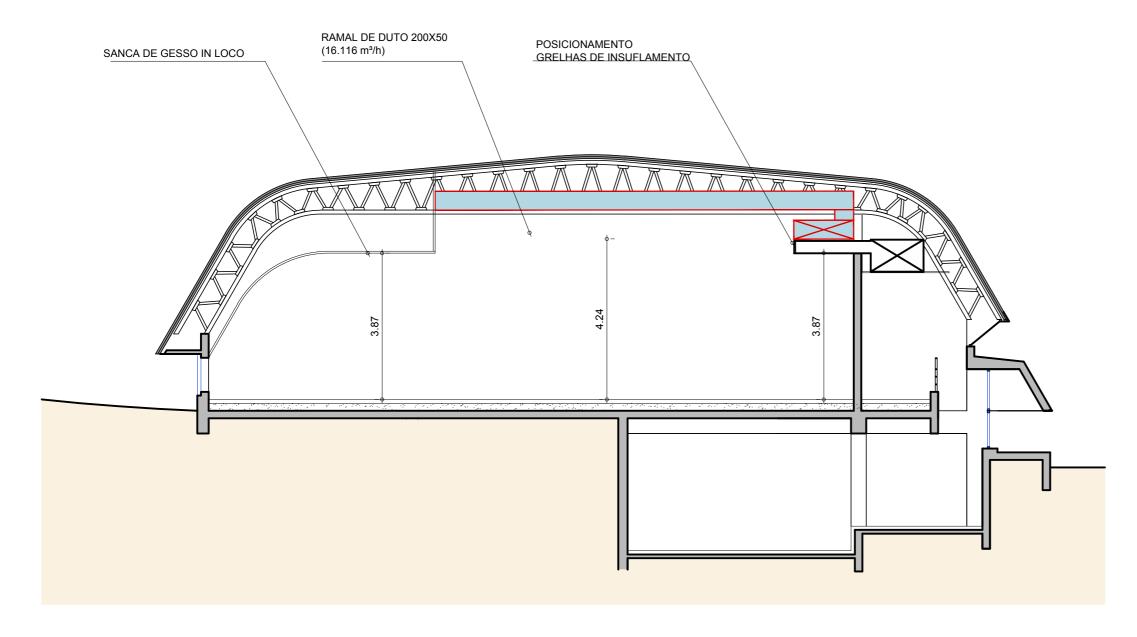

CORTE B - MUSEU 1:100

VERIFICAR MEDIDAS NA OBRA

# AQUÁRIO DO PANTANAL


Governo do Estado do Mato Grosso do Sul


AR CONDICIONADO DO MUSEU


CORTE B

1:100 MAIO/2014

folha 1175

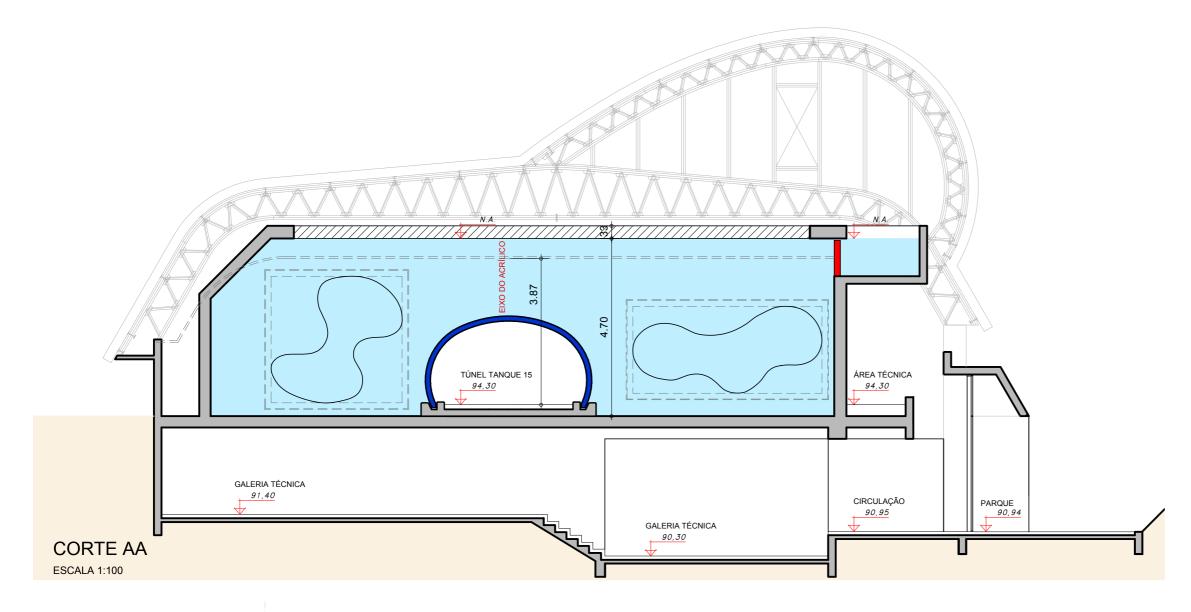

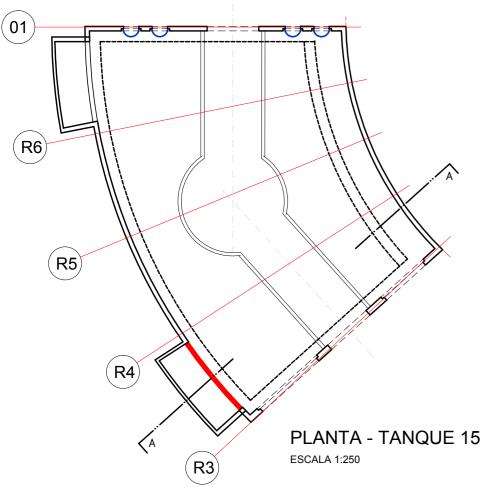

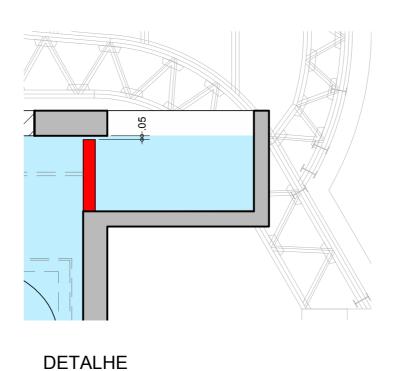

ESCALA 1:50

VERIFICAR MEDIDAS NA OBRA


## **AQUÁRIO DO PANTANAL**

Governo do Estado do Mato Grosso do Sul

**TANQUE 15 RIO PARAGUAI** 

**INDICADA** 

Maio/2015 folha 1176

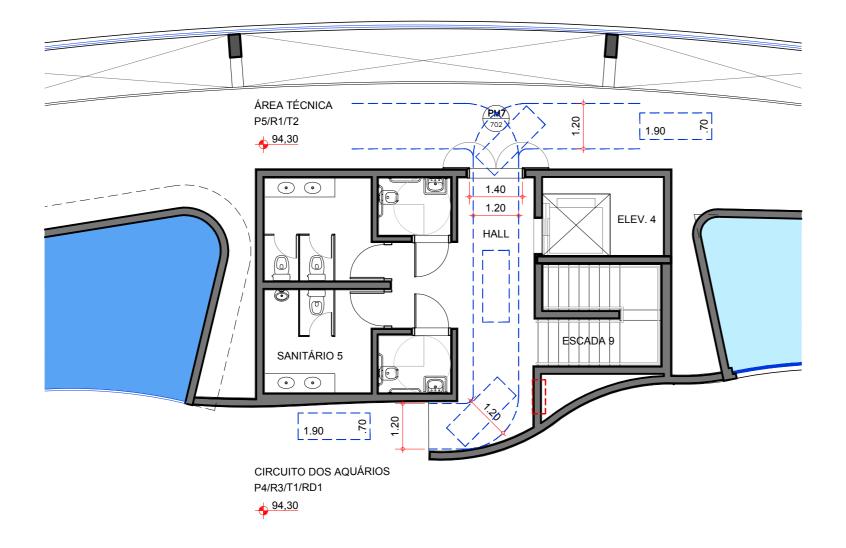

#### PLANTA PAVIMENTO AQUÁRIO

ESCALA 1:100

VERIFICAR MEDIDAS NA OBRA

## AQUÁRIO DO PANTANAL


Governo do Estado do Mato Grosso do Sul

ALTERNATIVA PARA PORTA DE ACESSO DE MANUTENÇÃO PLANTA

1/100 JUN/2015


folha 1178


PM7 QUANTIDADE: 02 UNIDADE PAV. AQUÁRIO - ÁREA TÉCNICA

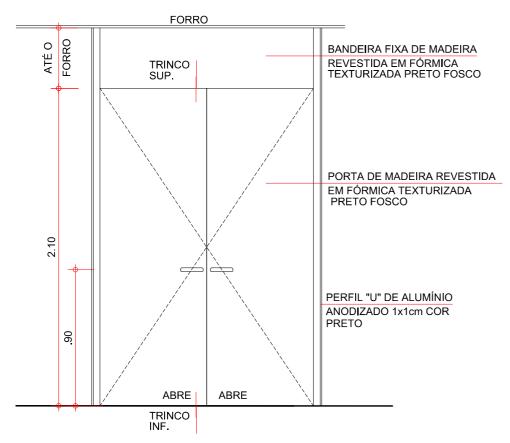

ELEVAÇÃO - PM7

ESC. 1:25

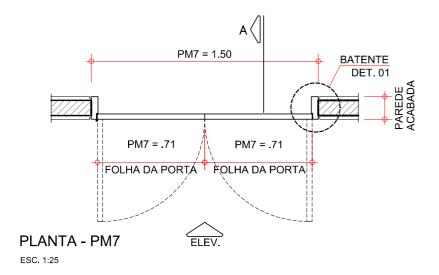

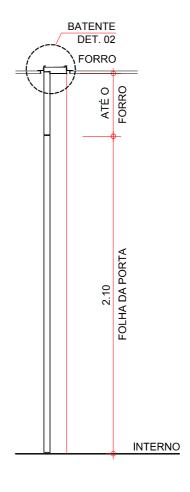

CORTE A - PM7

ESC. 1:25

VERIFICAR MEDIDAS NA OBRA

# AQUÁRIO DO PANTANAL


Governo do Estado do Mato Grosso do Sul


ALTERNATIVA PARA PORTA DE ACESSO DE MANUTENÇÃO DETALHE


S/ESC.


JUN/2015


folha 1179

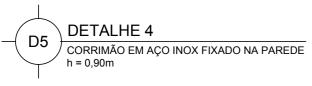

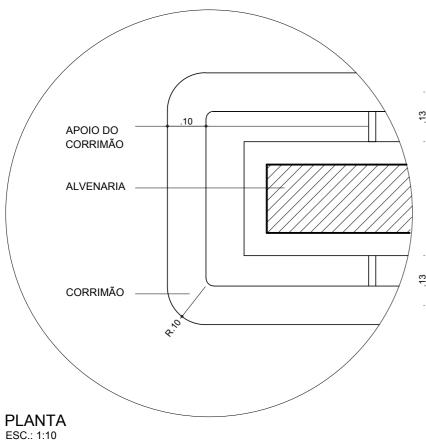

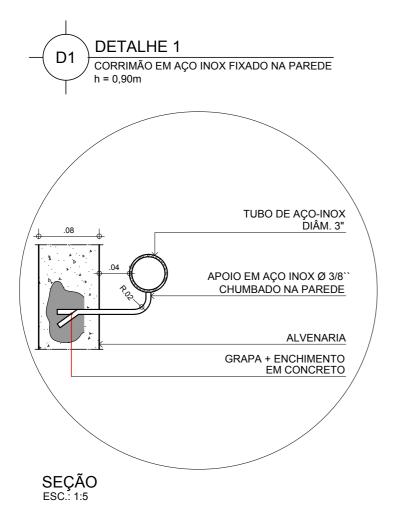

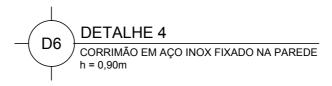

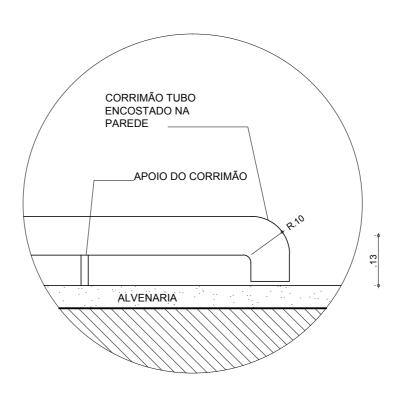

PLANTA ESC.: 1:10


# **AQUÁRIO DO PANTANAL**


Governo do Estado do Mato Grosso do Sul

ARREMATE ESCADAS

**DETALHES** 

INDICADA JUN/2015 folha 1180

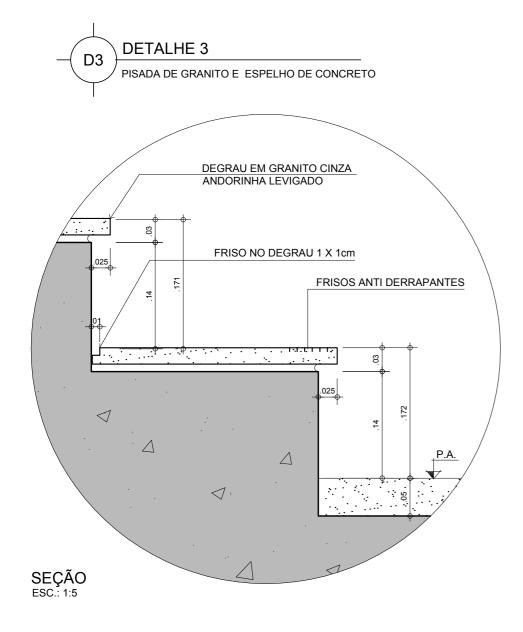

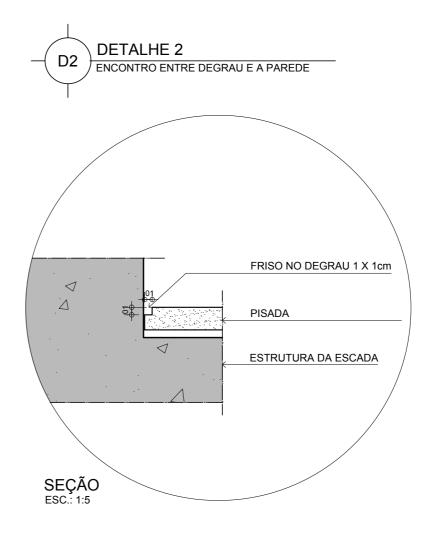

## **AQUÁRIO DO PANTANAL**


Governo do Estado do Mato Grosso do Sul

ARREMATE ESCADAS

DETALHES INDICADA

JUN/2015

**folha 1181** 

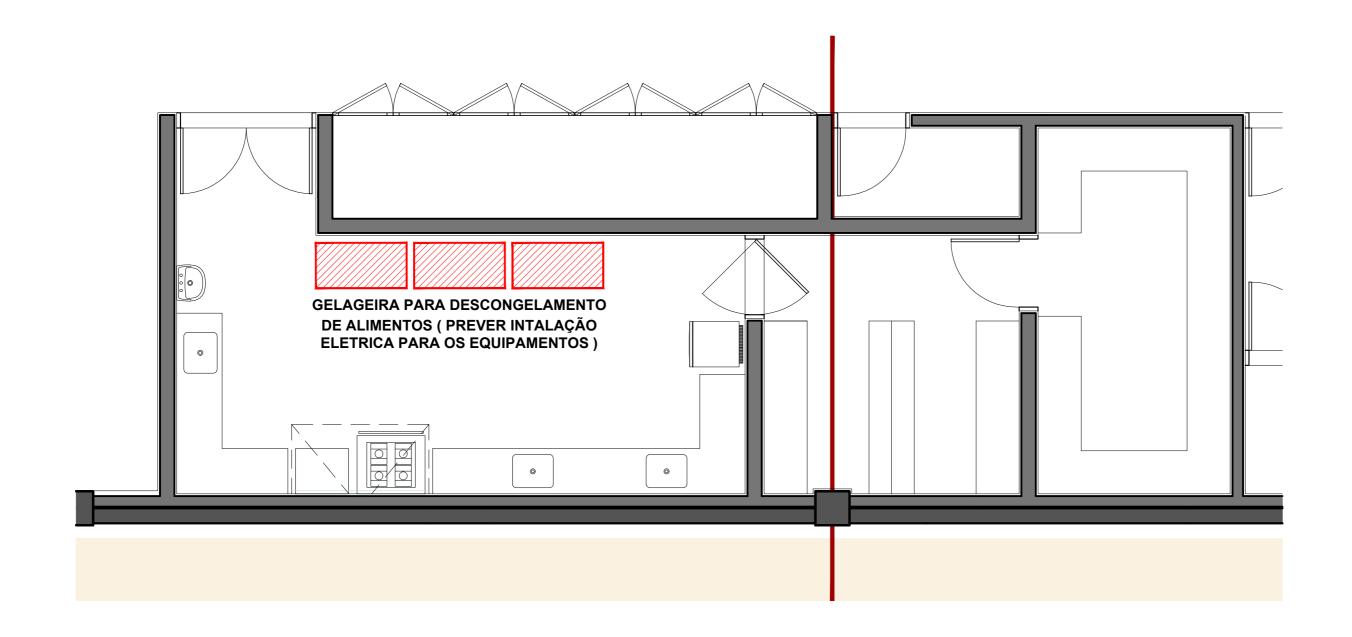


## **AQUÁRIO DO PANTANAL**

Governo do Estado do Mato Grosso do Sul

COZINHA DE PREPARO PAR ANIMAIS PLANTA

1/50 JUN/2015 folha 1182

TOTTIA T

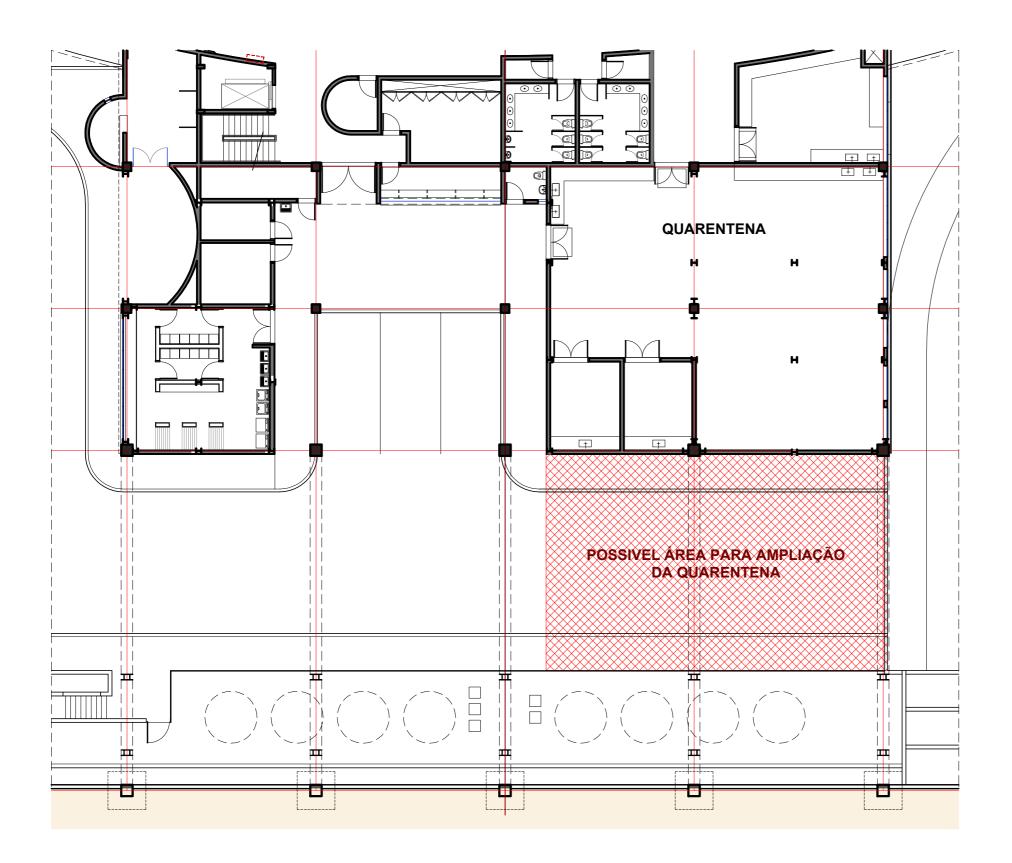


## **AQUÁRIO DO PANTANAL**

Governo do Estado do Mato Grosso do Sul

PLANTA QUARENTENA

**PLANTA** 

1/200 JUN/2015 folha 1183

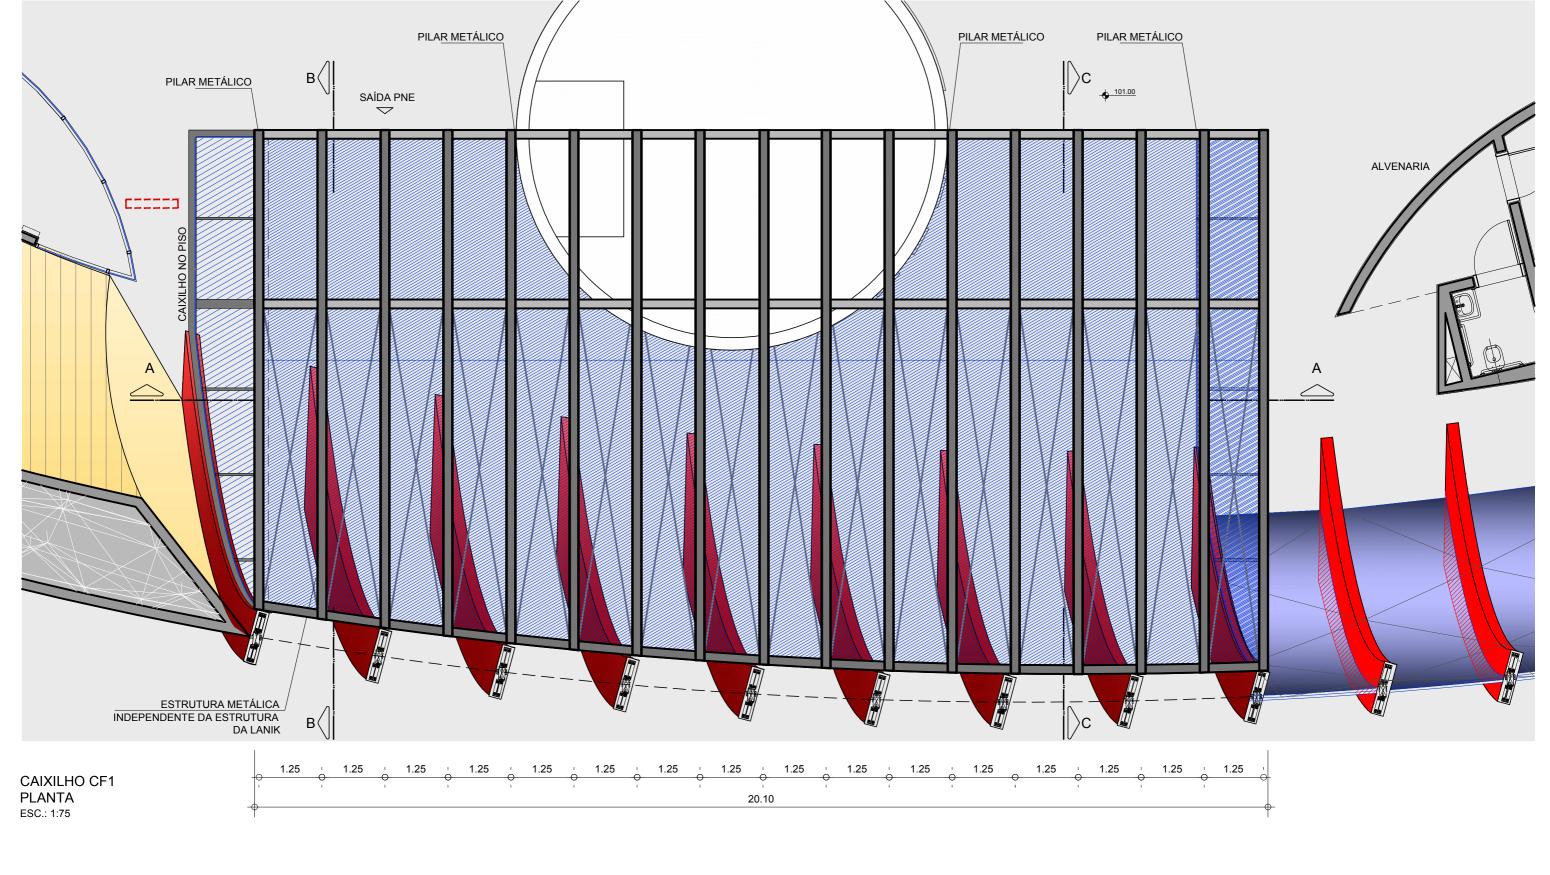


#### **AQUÁRIO DO PANTANAL**

Governo do Estado do Mato Grosso do Sul

CAIXILHO CF1 PLANTA

1/75 JUL/2015

**folha 1184** 

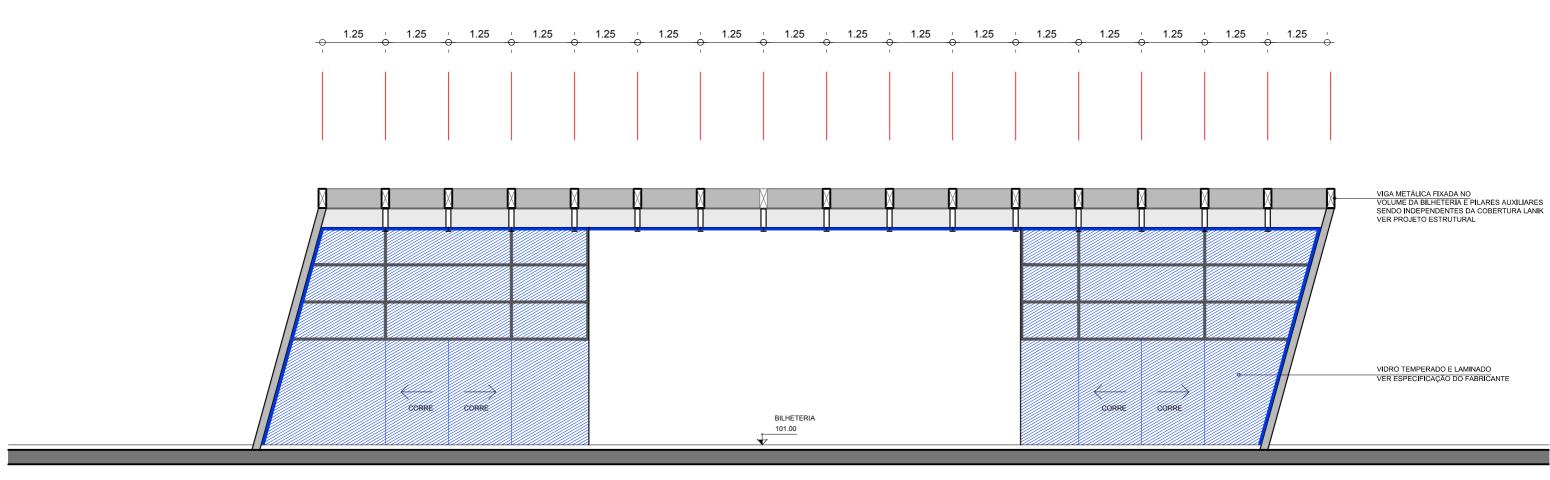

CAIXILHO CF1 SEÇÃO A ESC.: 1:75

VERIFICAR MEDIDAS NA OBRA


#### **AQUÁRIO DO PANTANAL**

Governo do Estado do Mato Grosso do Sul

CAIXILHO CF1 SEÇÃO A

1/75 JUL/2015

JUL/2015 folha 1185

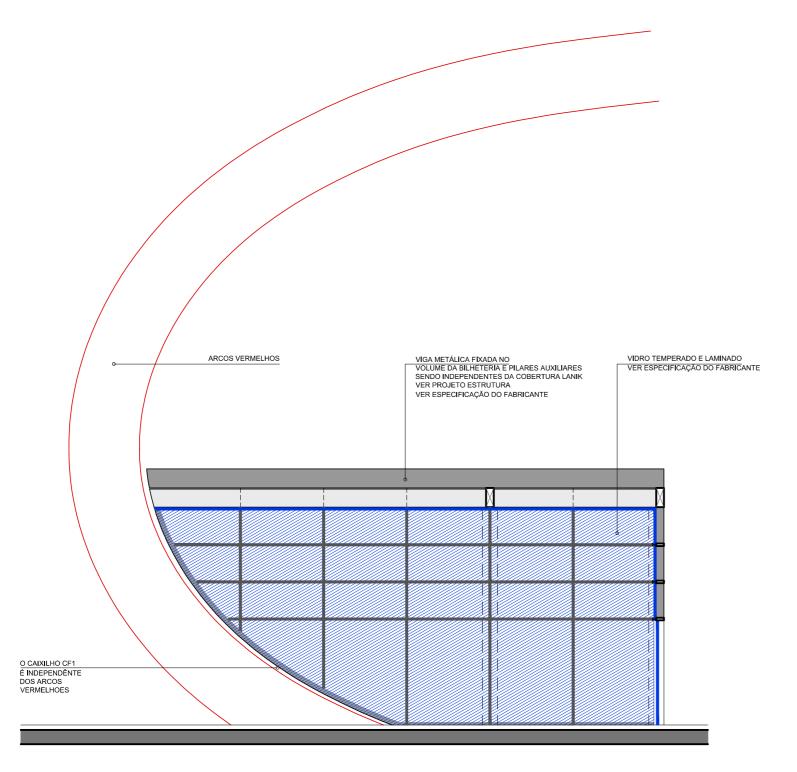

CAIXILHO CF1 SEÇÃO B ESC.: 1:75


VERIFICAR MEDIDAS NA OBRA

# **AQUÁRIO DO PANTANAL**


Governo do Estado do Mato Grosso do Sul

CAIXILHO CF1 SEÇÃO B

1/75 JUL/2015 folha 1186

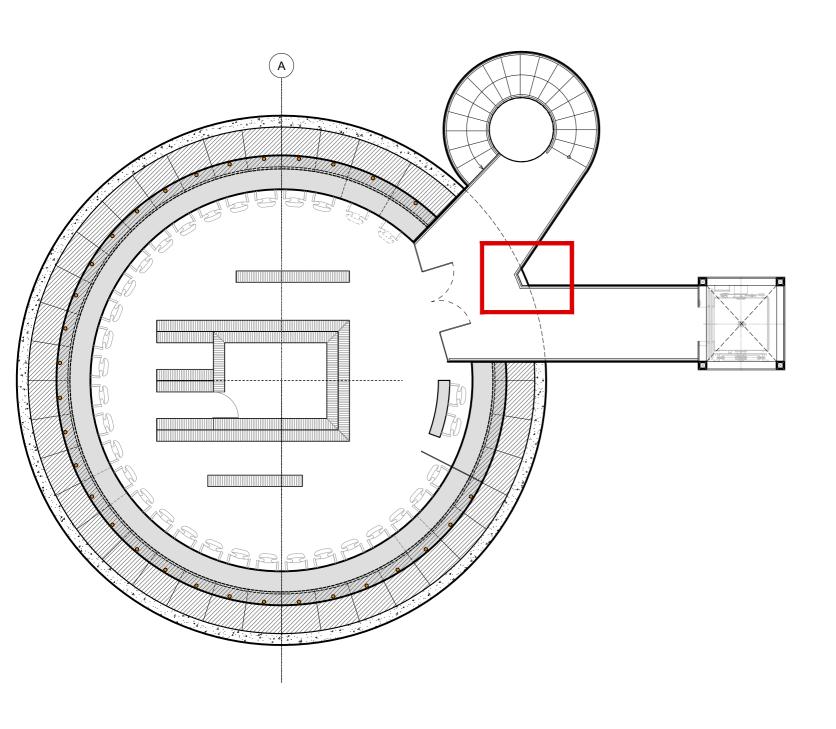

PLANTA DA BIBLIOTECA 1/100

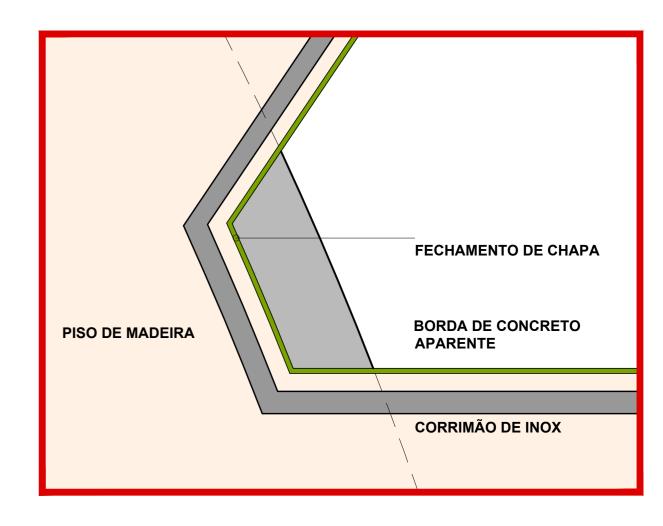

DETALHE DE ARREMATE 1/7.5

VERIFICAR MEDIDAS NA OBRA


## **AQUÁRIO DO PANTANAL**

Governo do Estado do Mato Grosso do Sul

ARREMATE DO PEITORIL DE CHAPA PLANTA E DETALHE

INDICADA JUL/2015

folha 1188

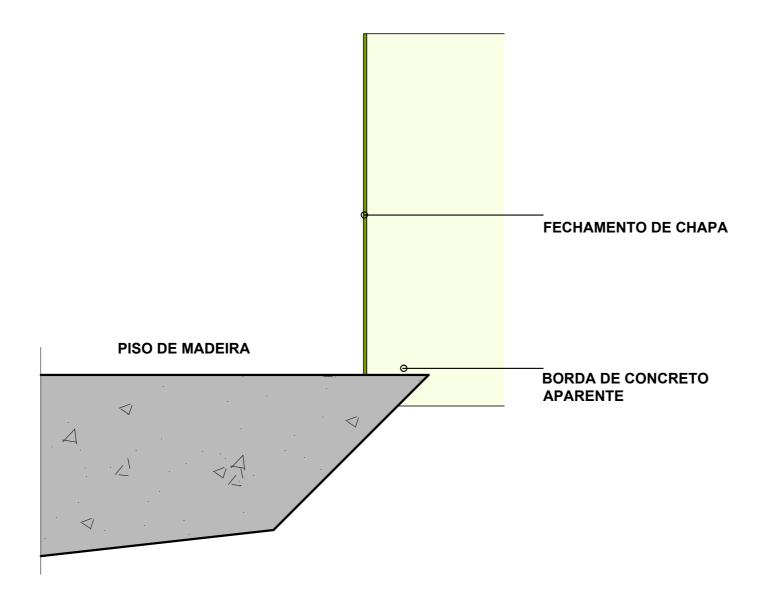

PLANTA DA BIBLIOTECA 1/7.5

VERIFICAR MEDIDAS NA OBRA


## **AQUÁRIO DO PANTANAL**


Governo do Estado do Mato Grosso do Sul


ARREMATE DO PEITORIL DE CHAPA DETALHE

INDICADA JUL/20

JUL/2015 folha 1189

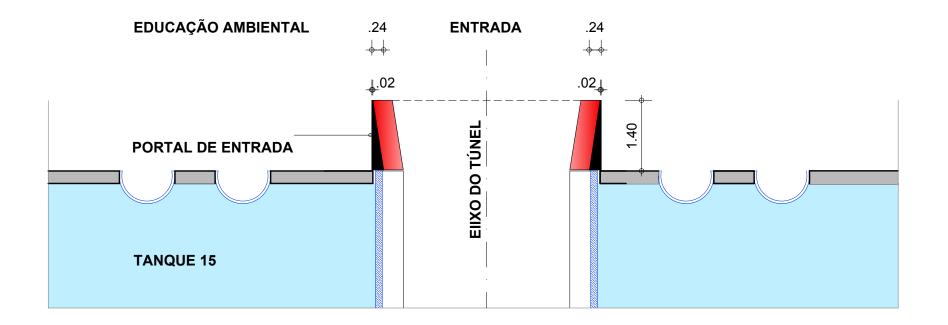

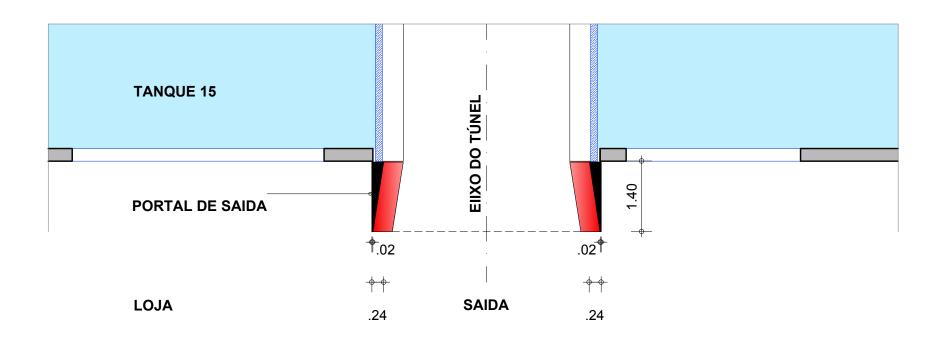

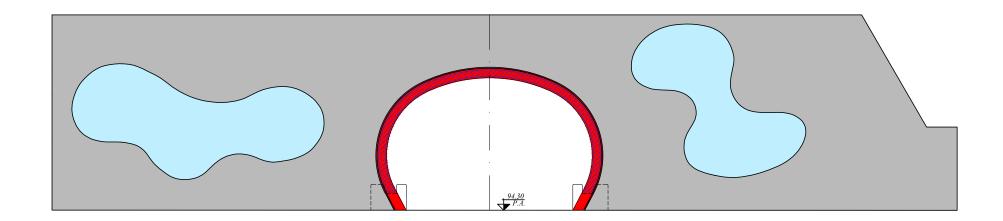

#### **AQUÁRIO DO PANTANAL**

Governo do Estado do Mato Grosso do Sul

PORTAL DE ENTRADA E DE SAIDA DO TANQUE 15 PLANTA E ELEVAÇÃO

1/75 JUL/2015

folha 1190