



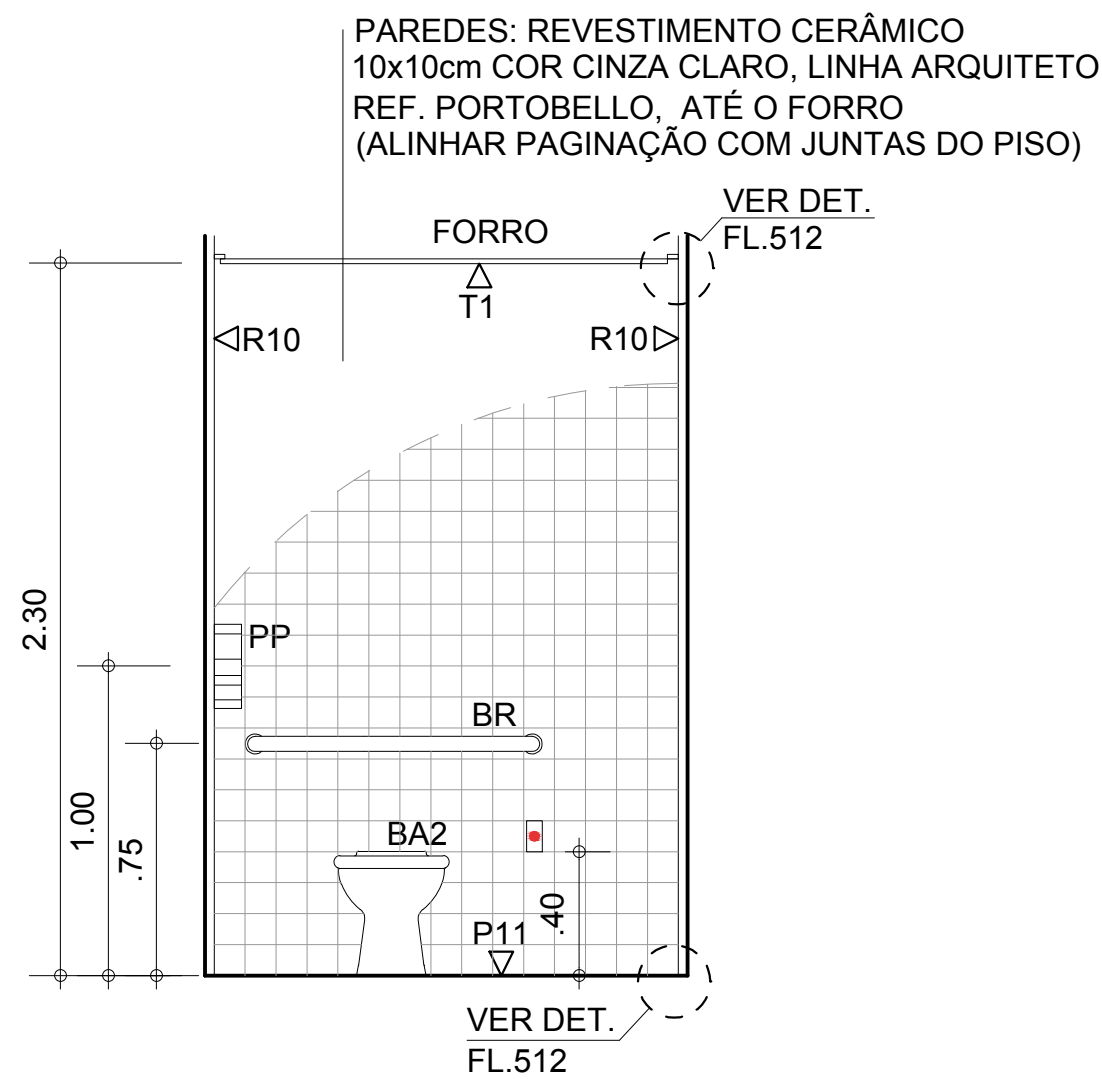


SANITÁRIO FEMININO PNE 7
ELEVAÇÃO 7
ESC. 1:50

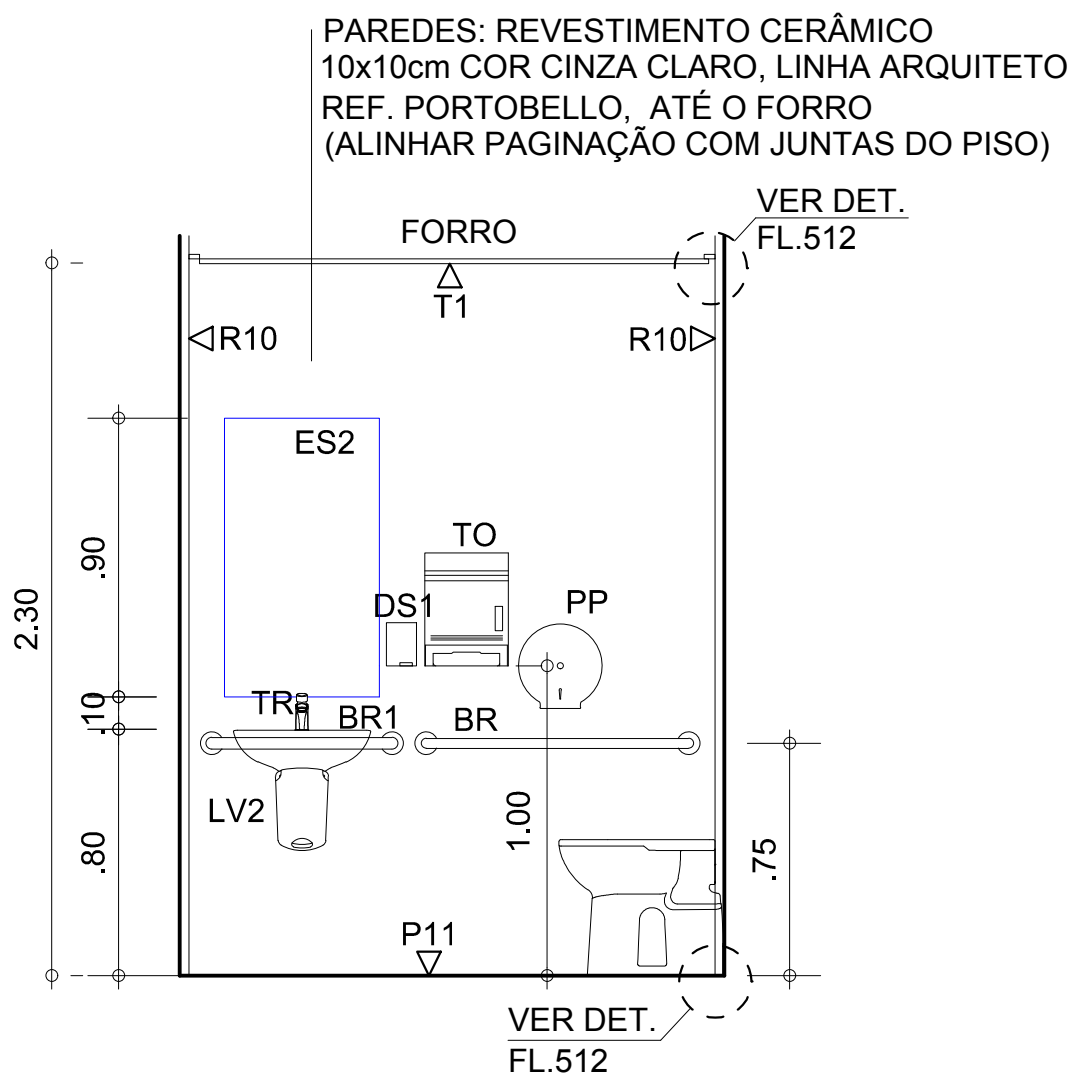

SANITÁRIO FEMININO PNE 7
ELEVAÇÃO 8
ESC. 1:50



SANITÁRIO MASCULINO PNE 7
ELEVAÇÃO 9
ESC. 1:50

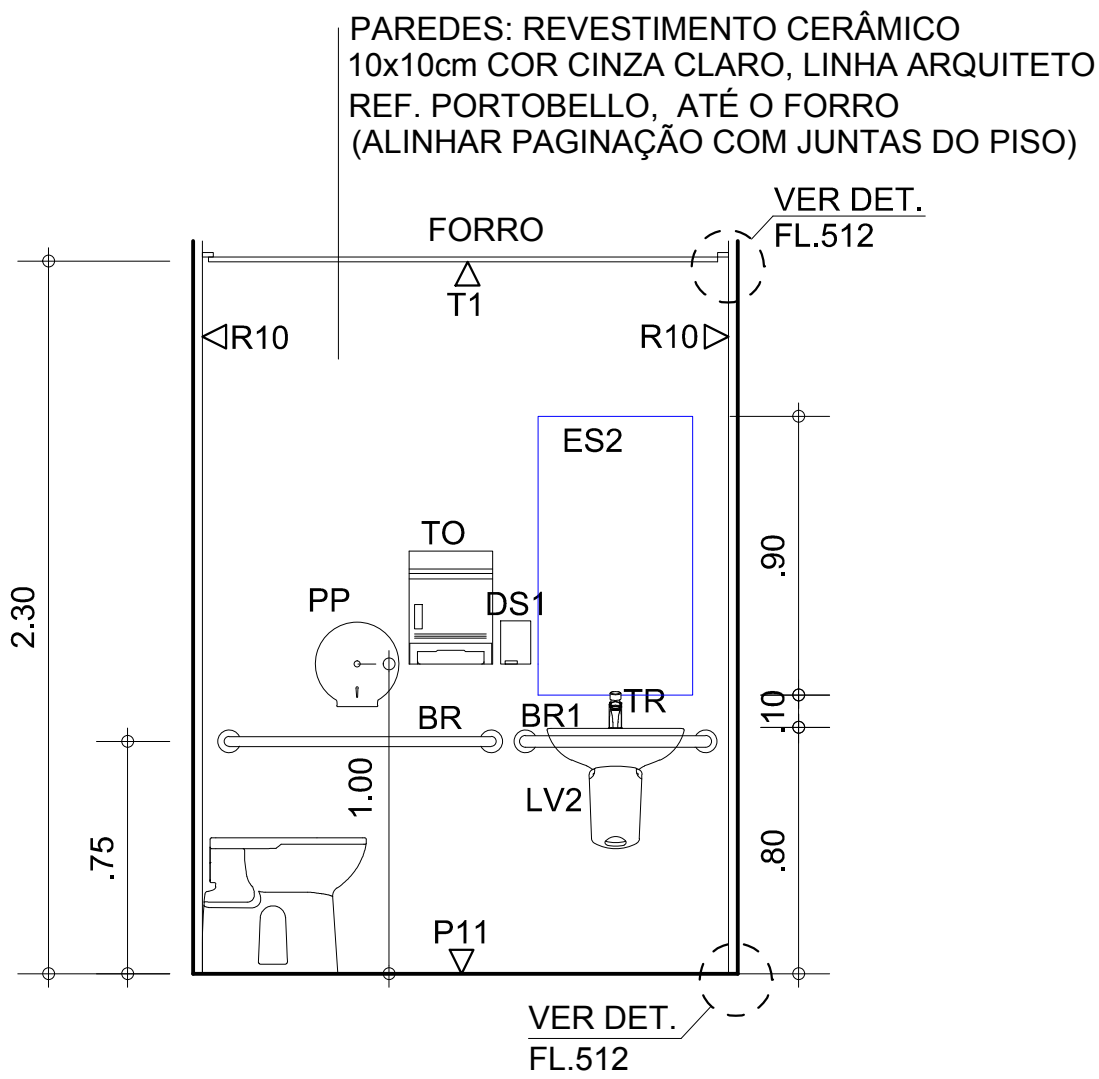


SANITÁRIO MASCULINO PNE 7
ELEVAÇÃO 10
ESC. 1:50


VERIFICAR MEDIDAS NA OBRA

AQUÁRIO DO PANTANAL


Governo do Estado do Mato Grosso do Sul

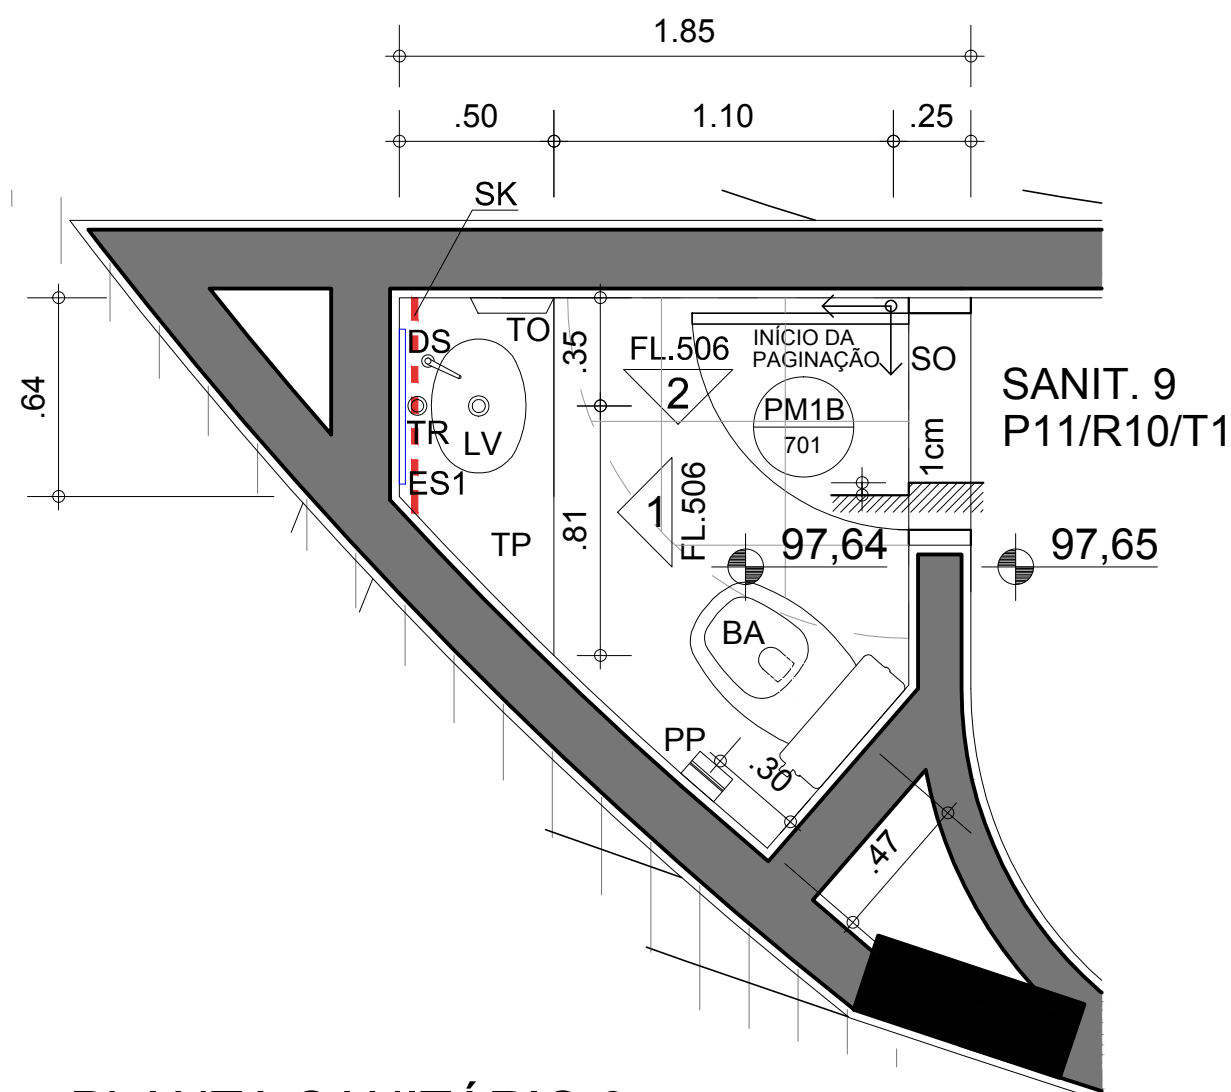

PLANTA SANITÁRIO 9
MEZANINO
ESC. 1:50

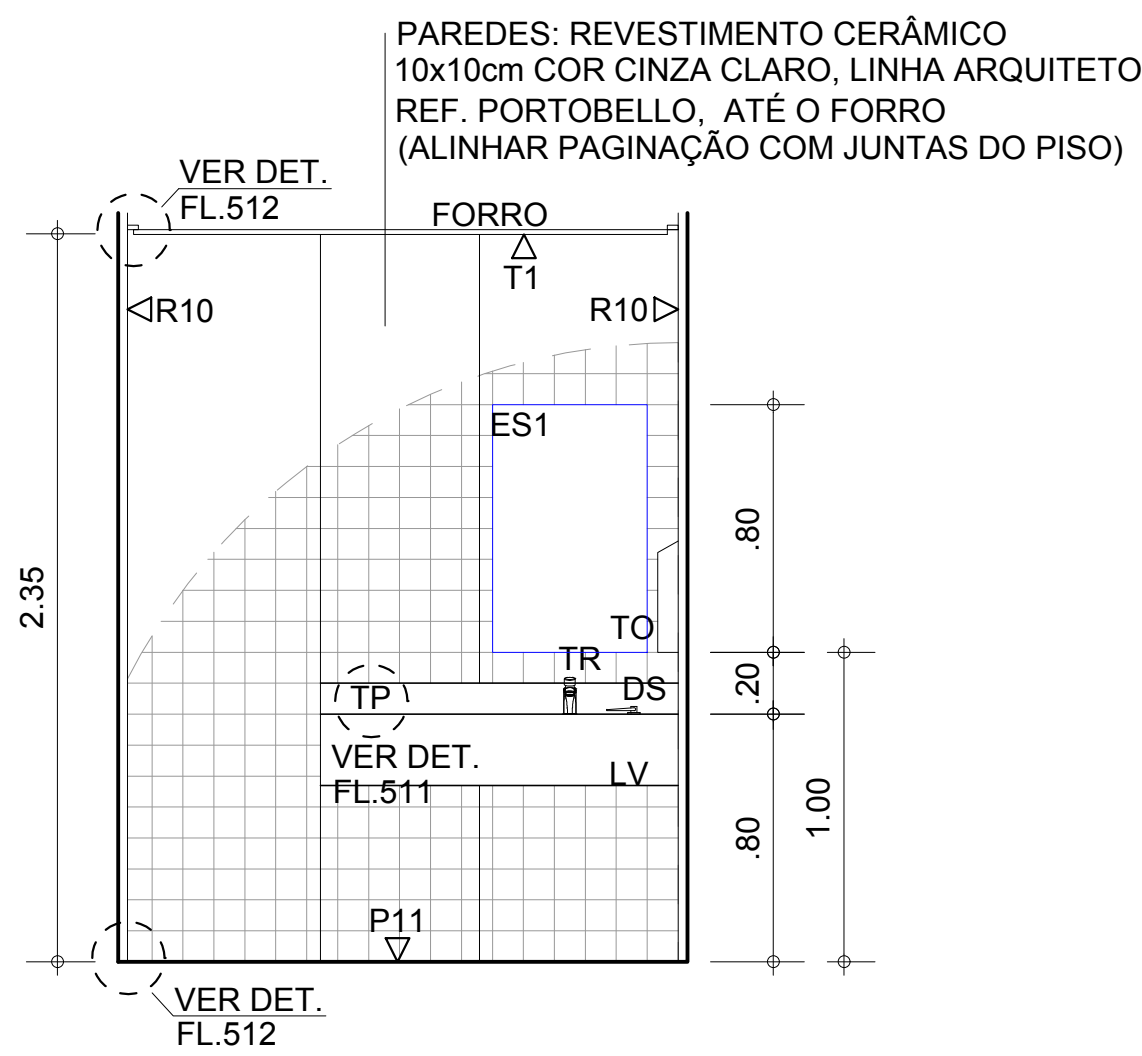

SANITÁRIO 9
ELEVÇÃO 1
ESC. 1:50

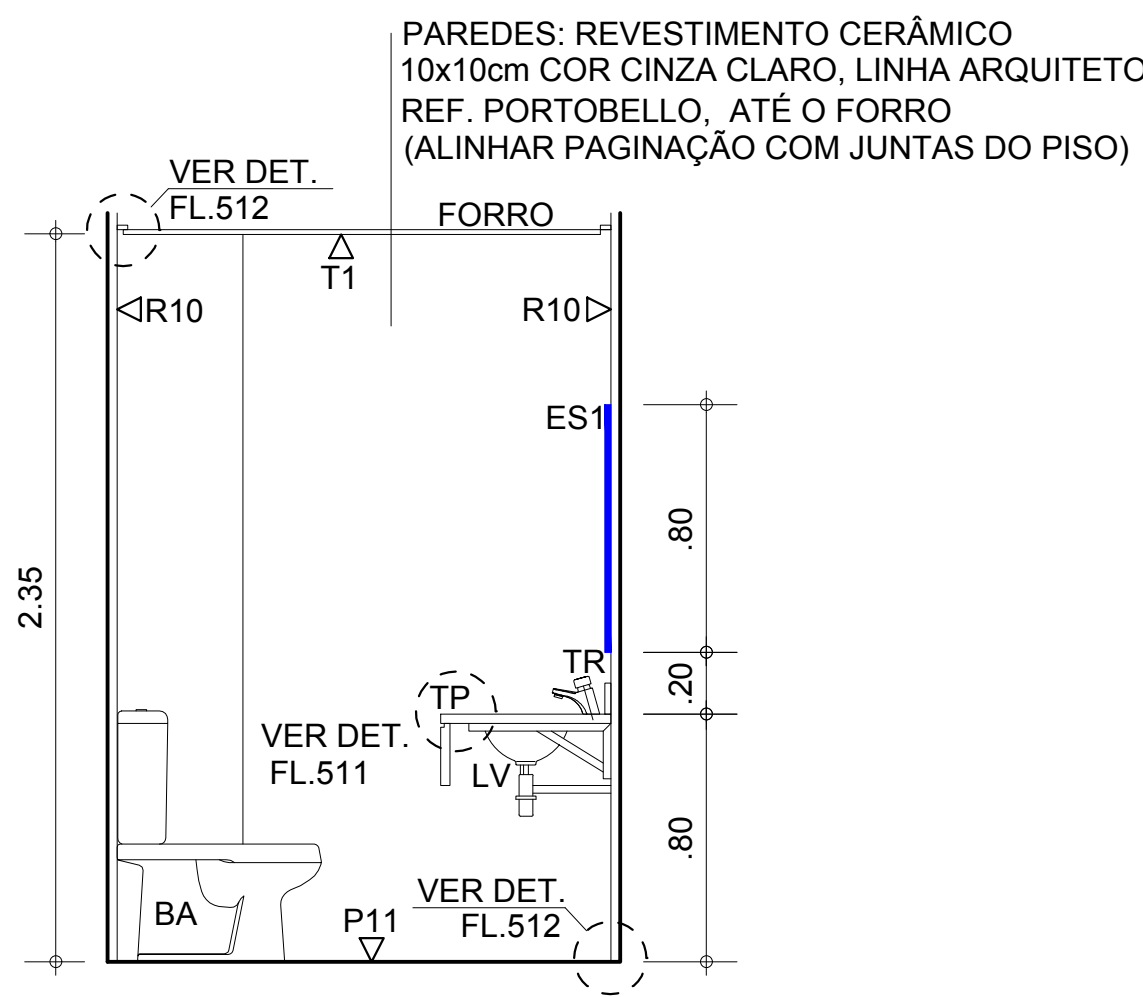


SANITÁRIO 9
ELEVÇÃO 2
ESC. 1:50

VERIFICAR MEDIDAS NA OBRA


AQUÁRIO DO PANTANAL
Governo do Estado do Mato Grosso do Sul

ÁREAS MOLHADAS - PAVIMENTO MEZANINO	20
SANIT. 9	
1:50	Nov/2013


folha 506

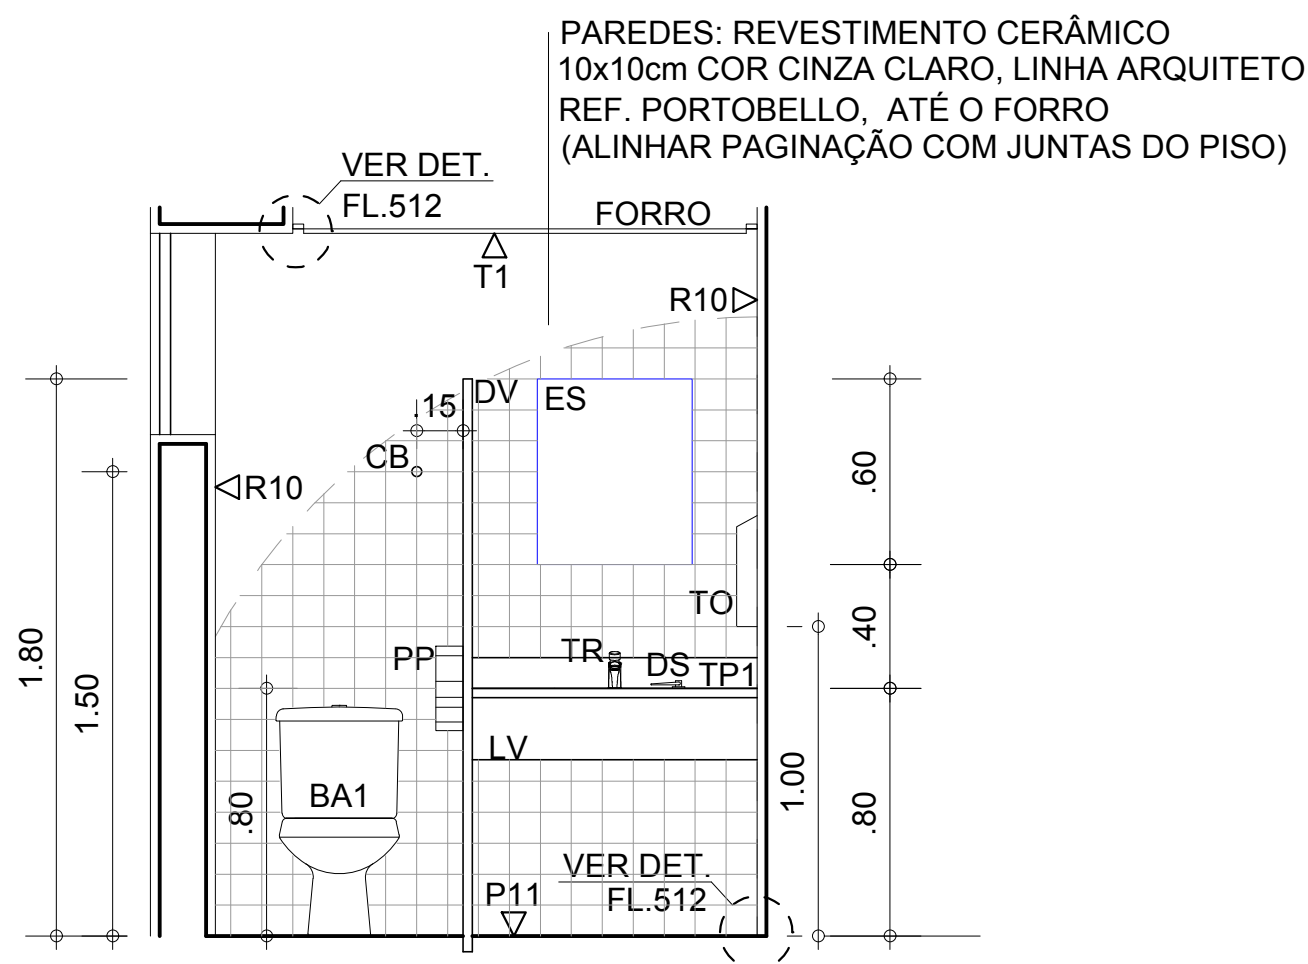


SANITÁRIO FEMININO 10
ELEVAÇÃO 1
ESC. 1:50

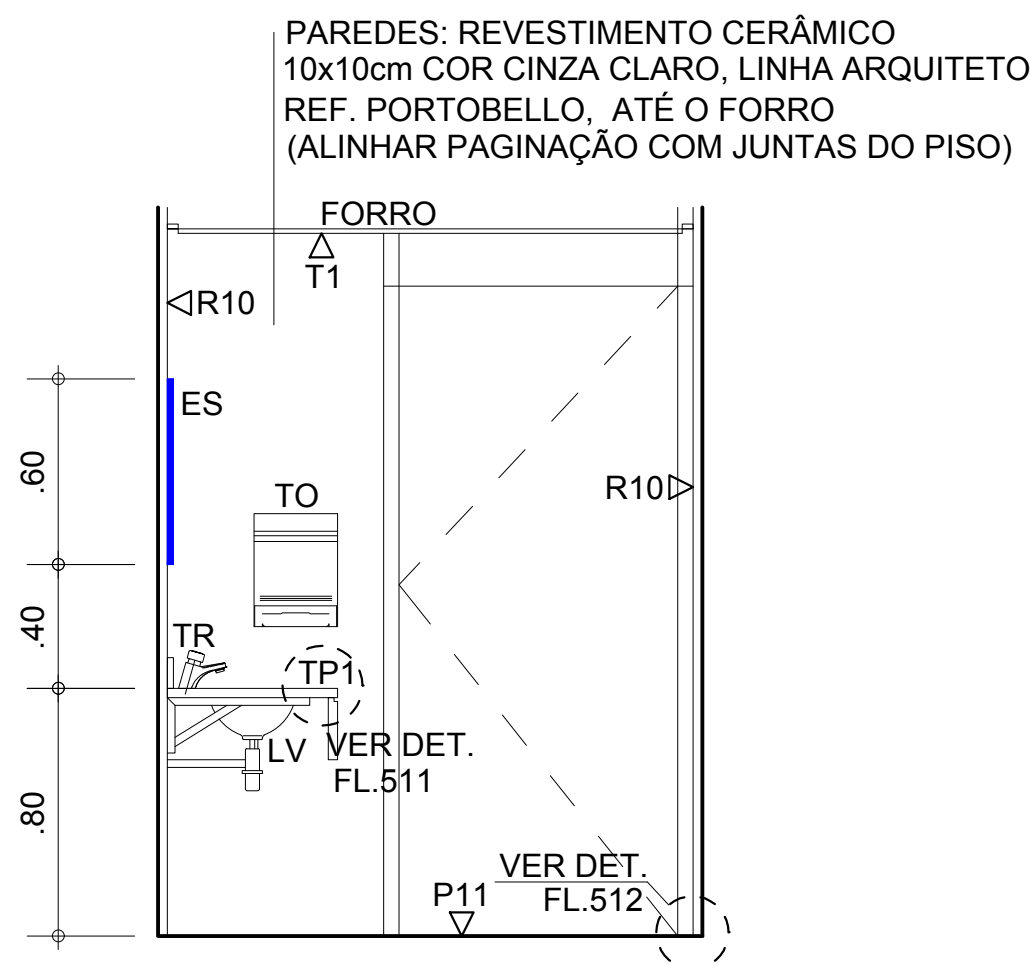


SANITÁRIO FEMININO 10
ELEVAÇÃO 2
ESC. 1:50

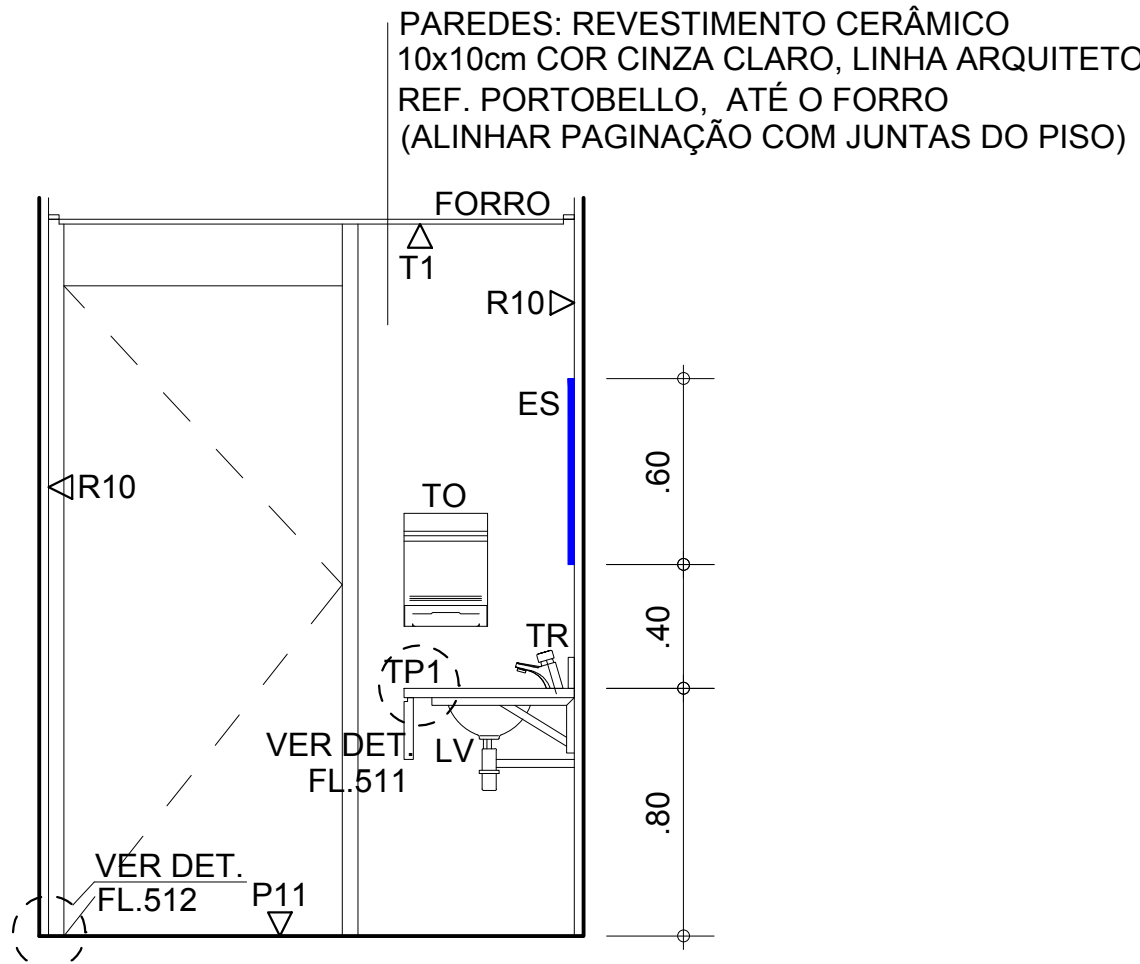

SANITÁRIO MASCULINO 10
ELEVAÇÃO 3
ESC. 1:50

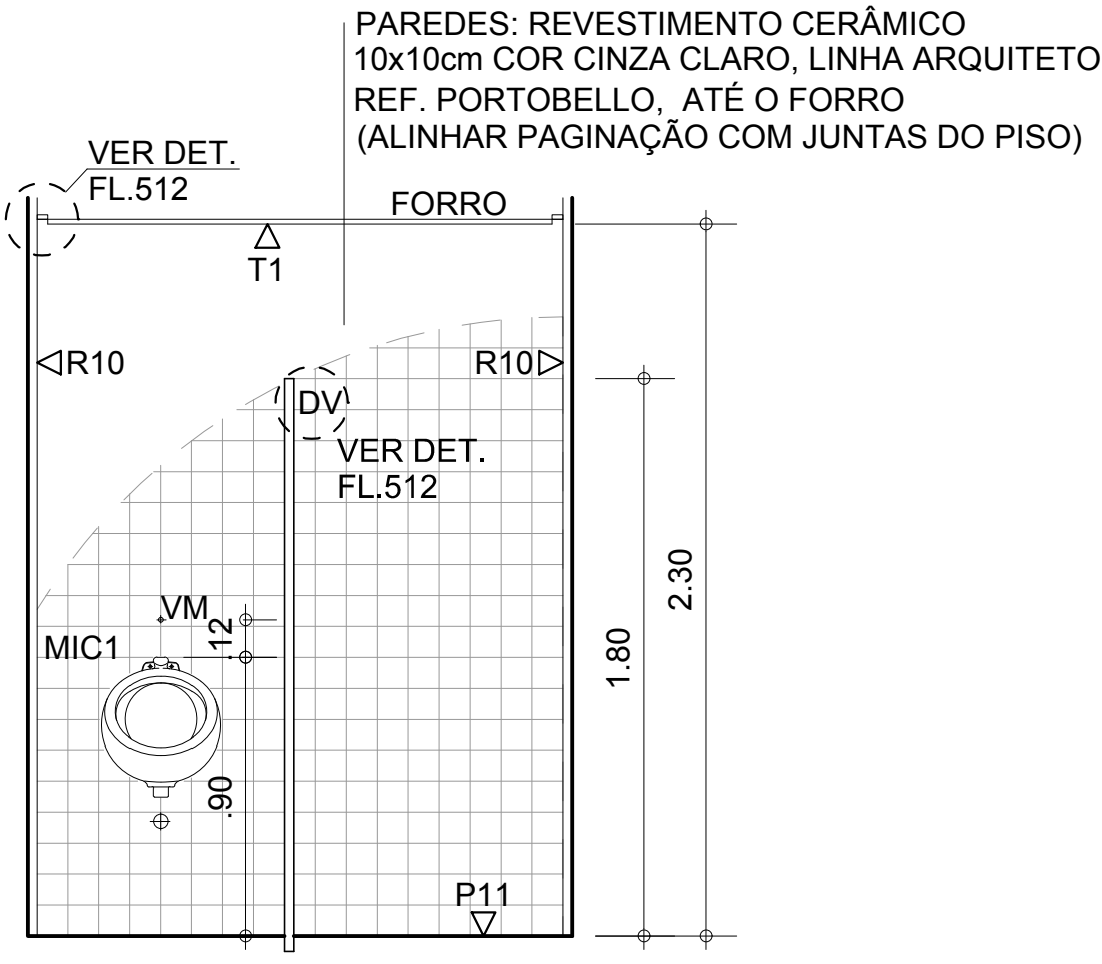

SANITÁRIO MASCULINO 10
ELEVAÇÃO 4
ESC. 1:50

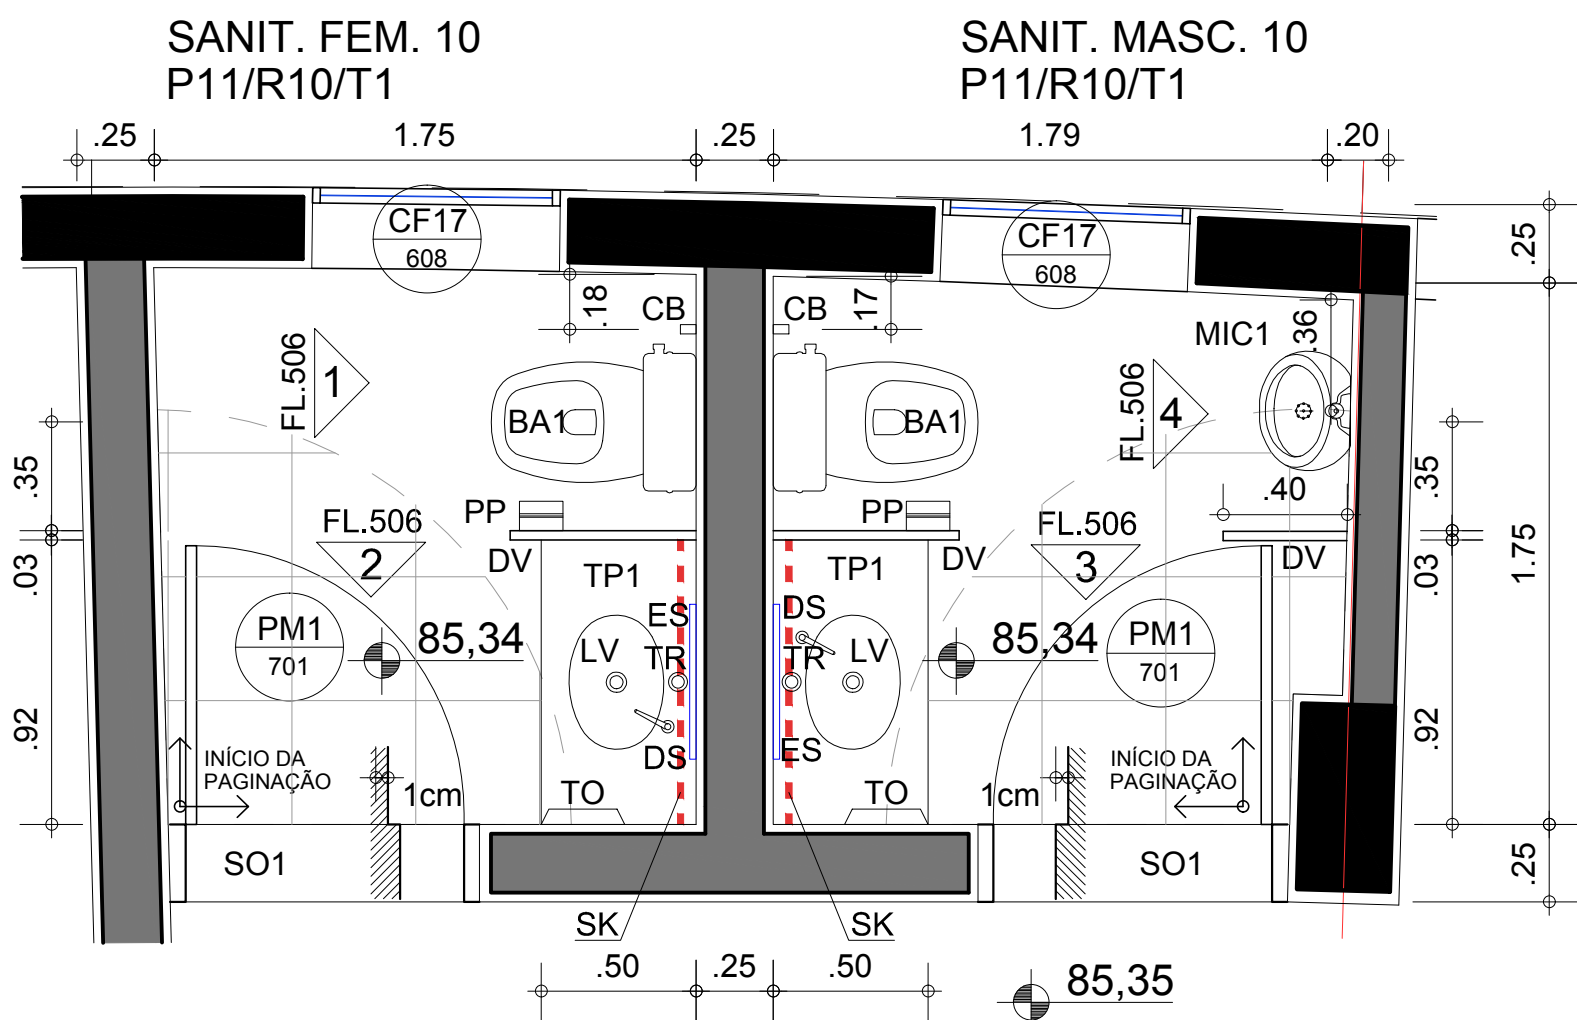

PLANTA SANITÁRIO FEM. E MASC. 10
SUBSOLO
ESC. 1:50

VERIFICAR MEDIDAS NA OBRA

AQUÁRIO DO PANTANAL

Governo do Estado do Mato Grosso do Sul


ÁREAS MOLHADAS - PAVIMENTO SUBSOLO

SANIT. FEM. E MASC. 10


1:50

Nov/2013


Ruy Ohtake arquitetura e urbanismo

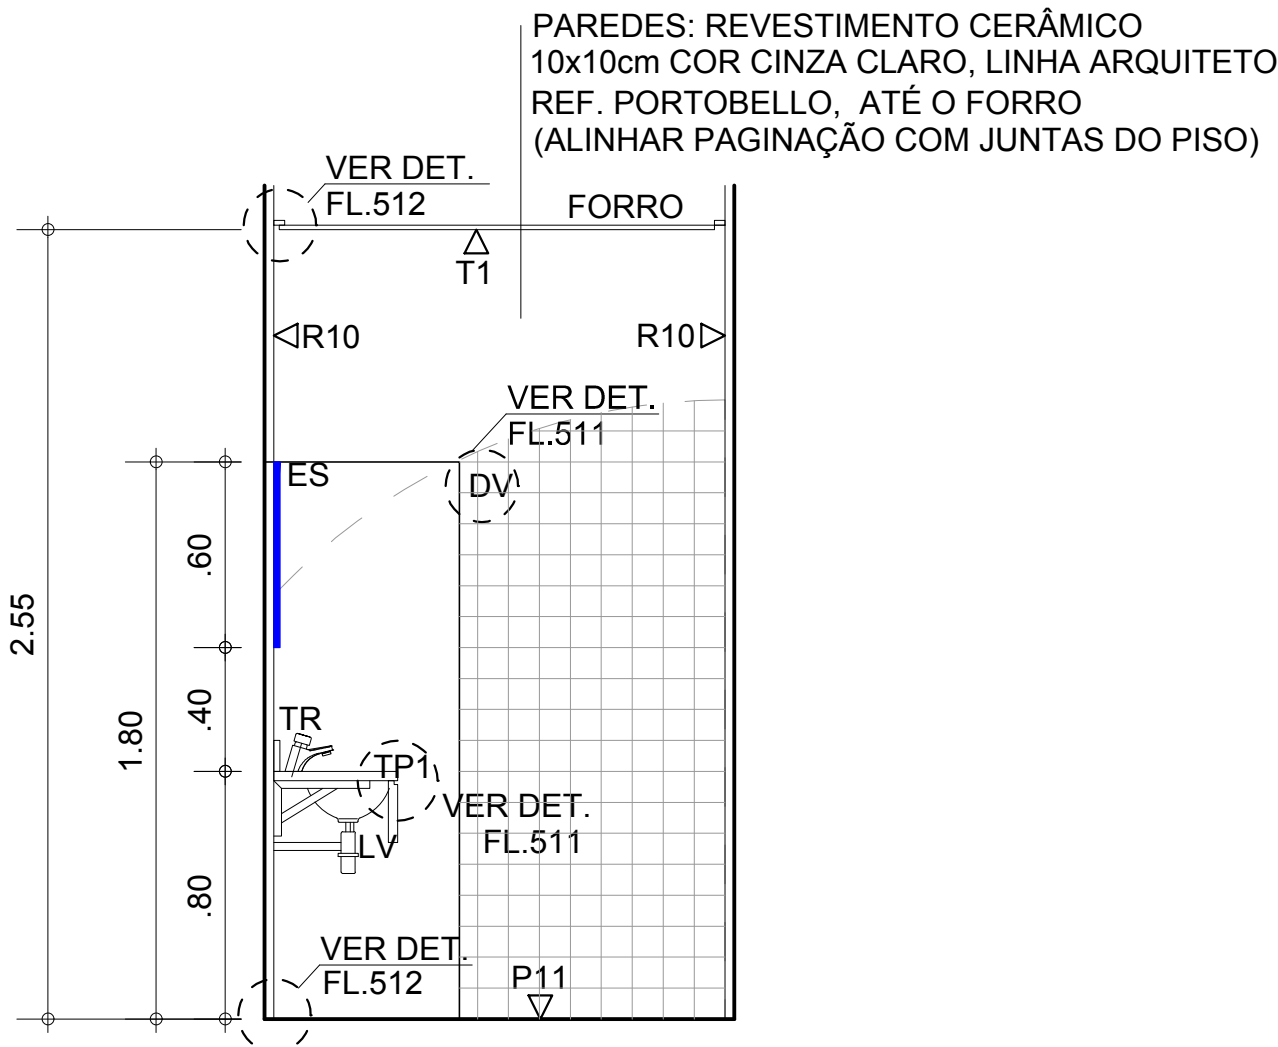


SANITÁRIO FEMININO 14
ELEVAÇÃO 1
ESC. 1:50

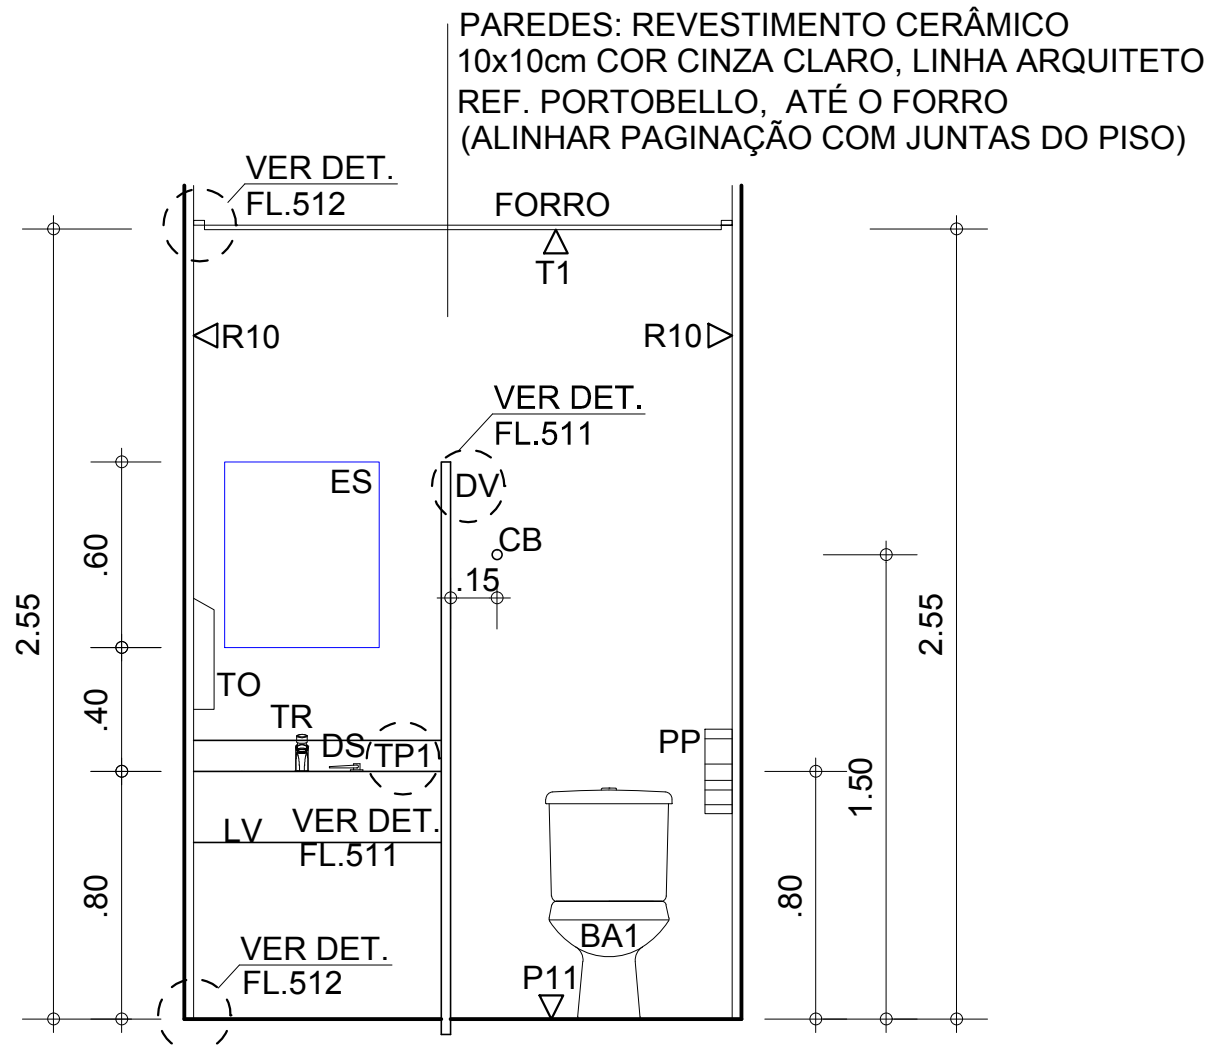


SANITÁRIO FEMININO 14
ELEVAÇÃO 2
ESC. 1:50

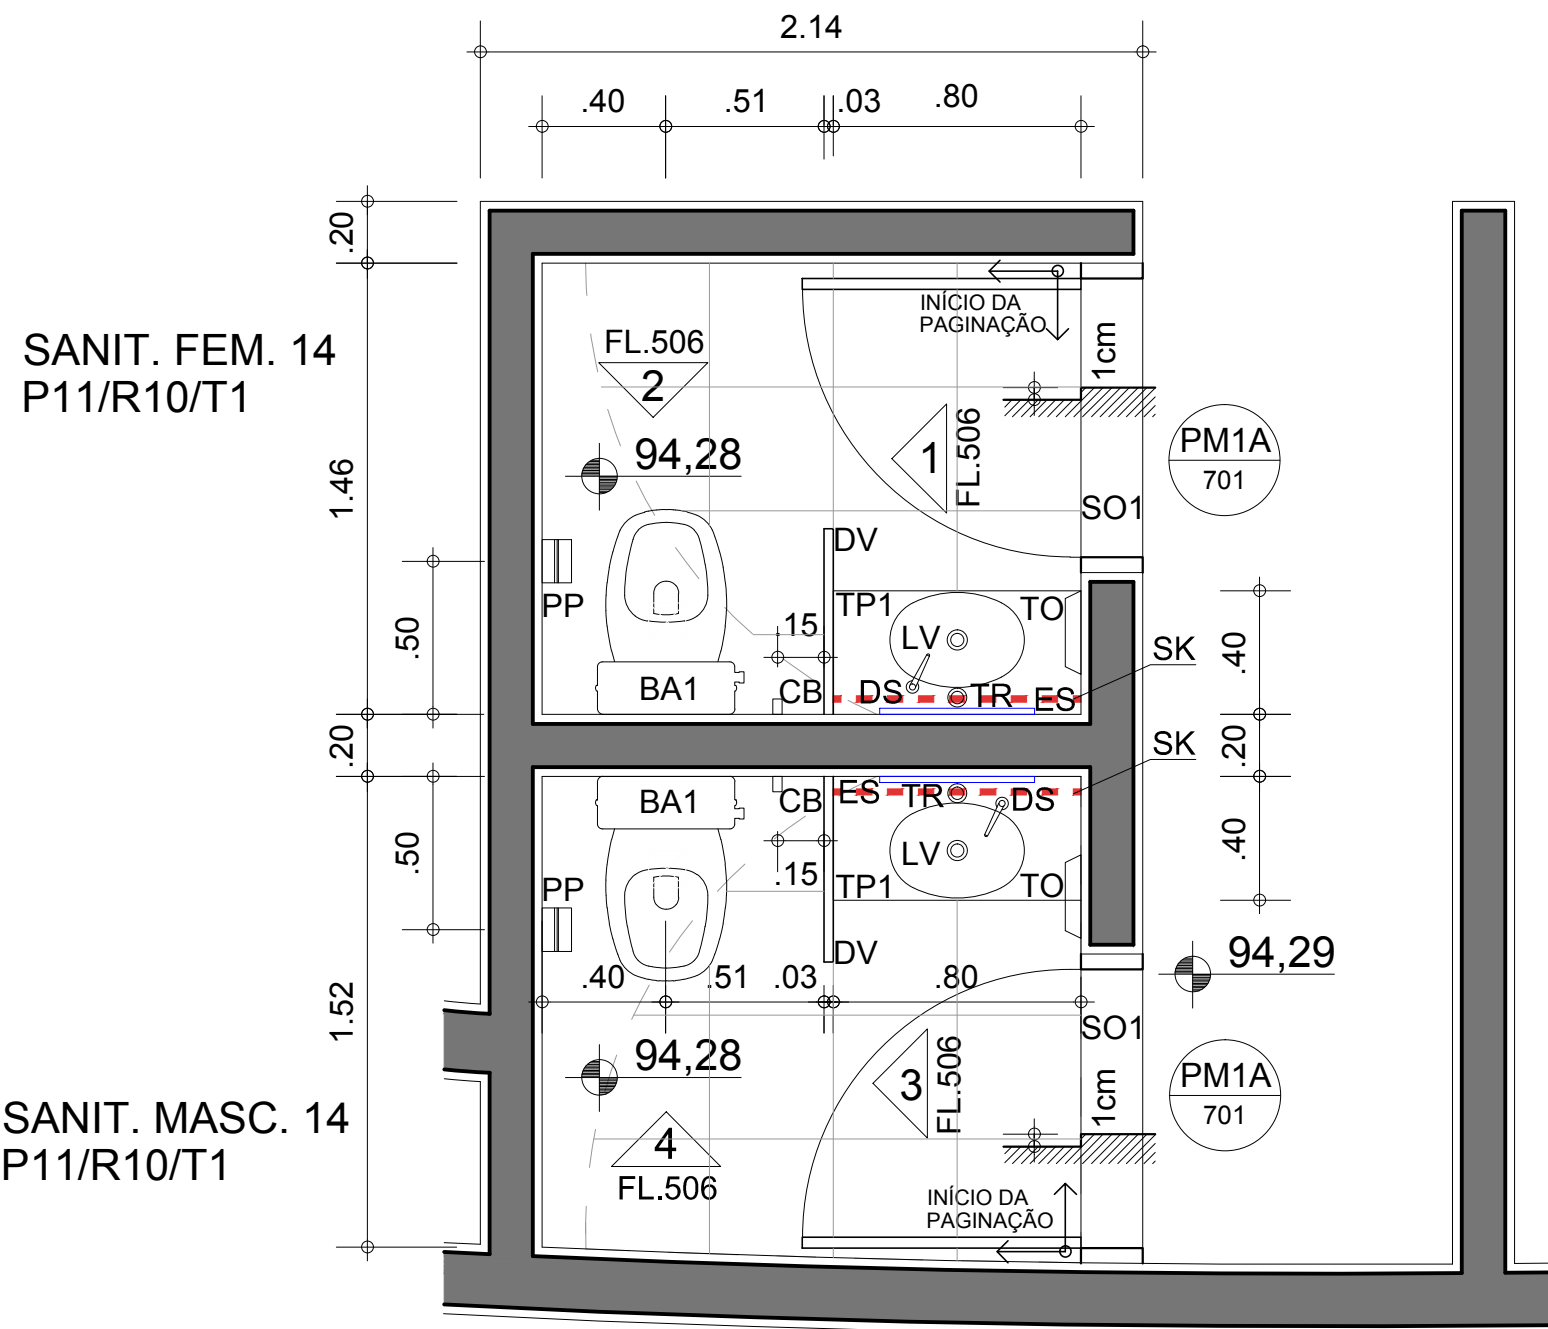

PLANTA SANITÁRIO 14
AQUÁRIO

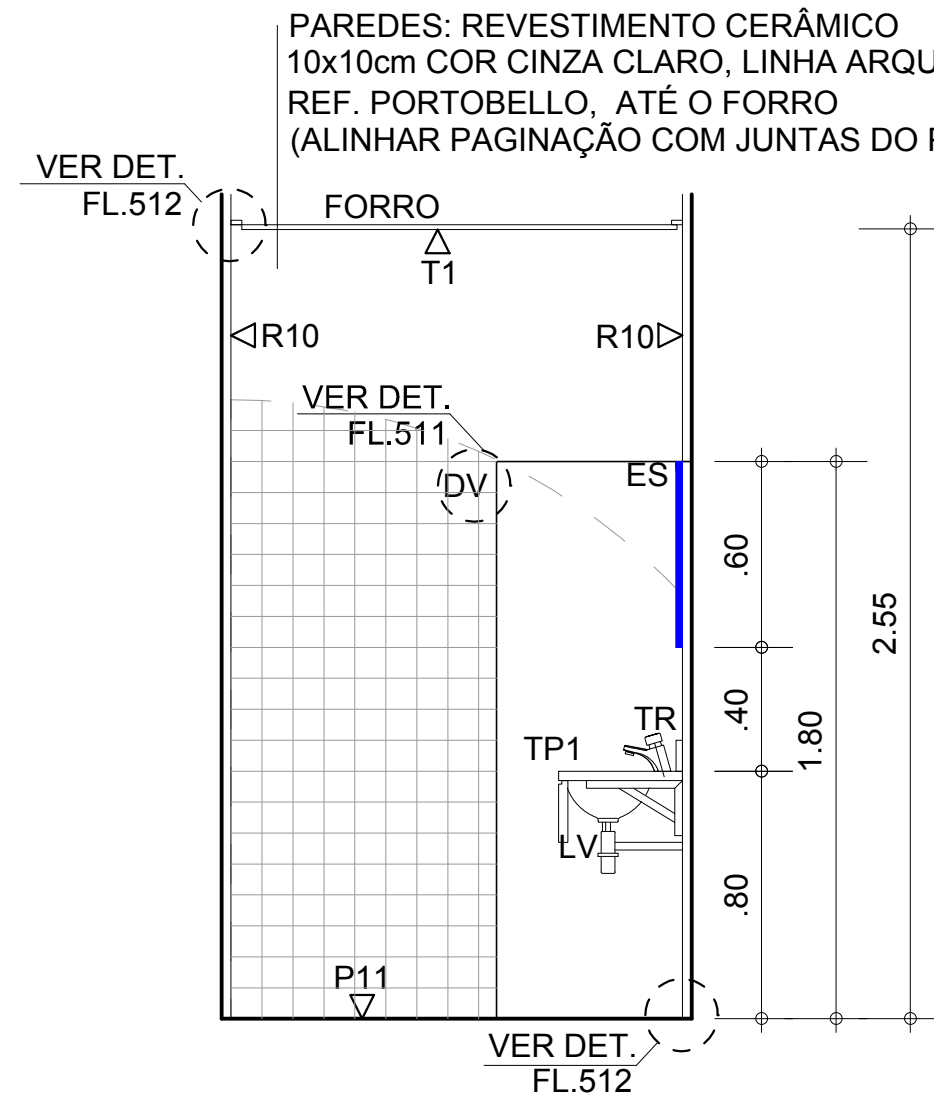


SANITÁRIO MASCULINO 14
ELEVAÇÃO 3
ESC. 1:50

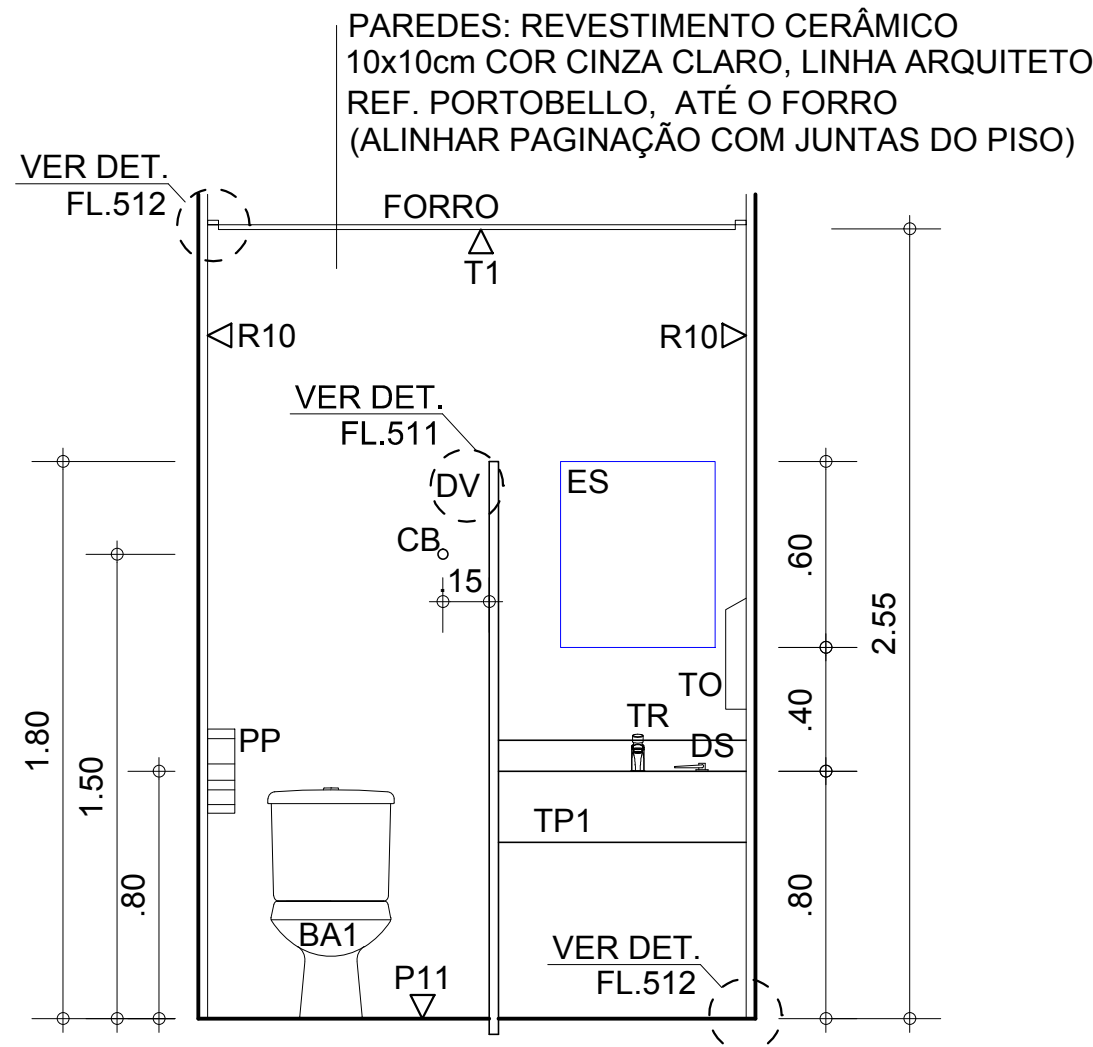

SANITÁRIO MASCULINO 14
ELEVAÇÃO 4
ESC. 1:50


VERIFICAR MEDIDAS NA OBRA

AQUÁRIO DO PANTANAL
Governo do Estado do Mato Grosso do Sul

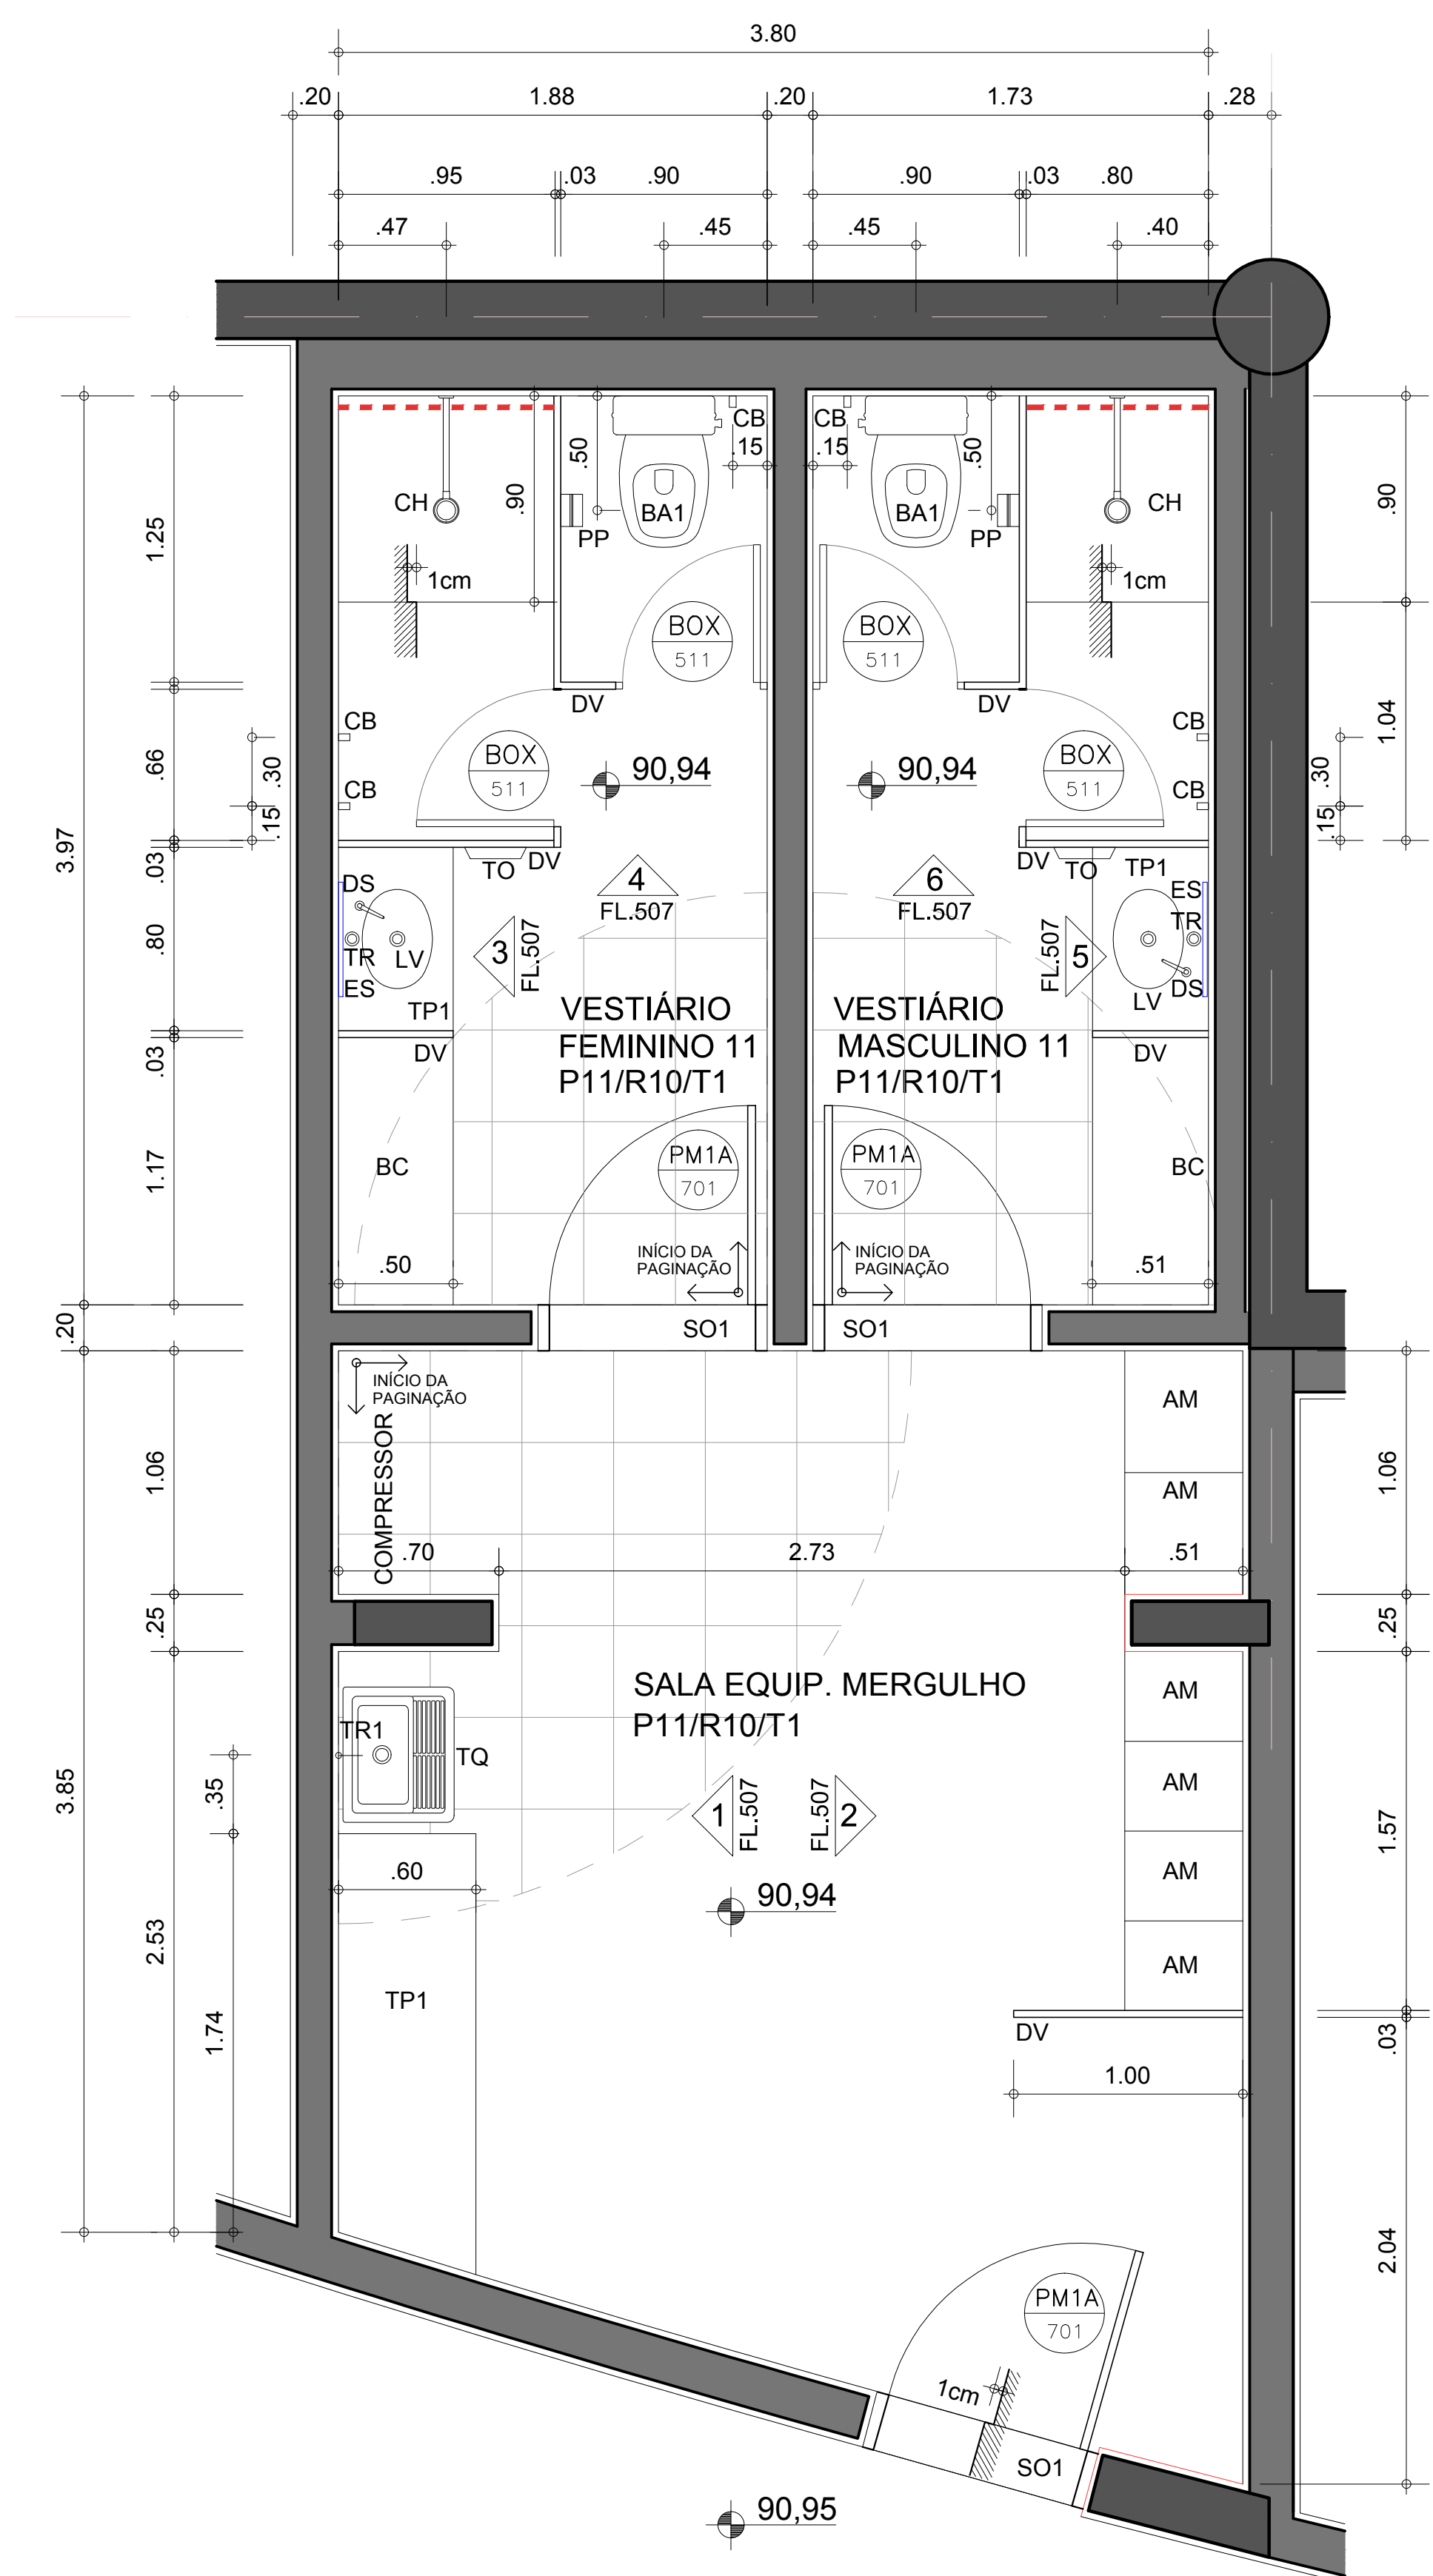


PLANTA VEST. FEM. E MASC. 11
e SALA EQUIPAMENTO/MERGULHO
PAV. TÉCNICO

ESC. 1:50

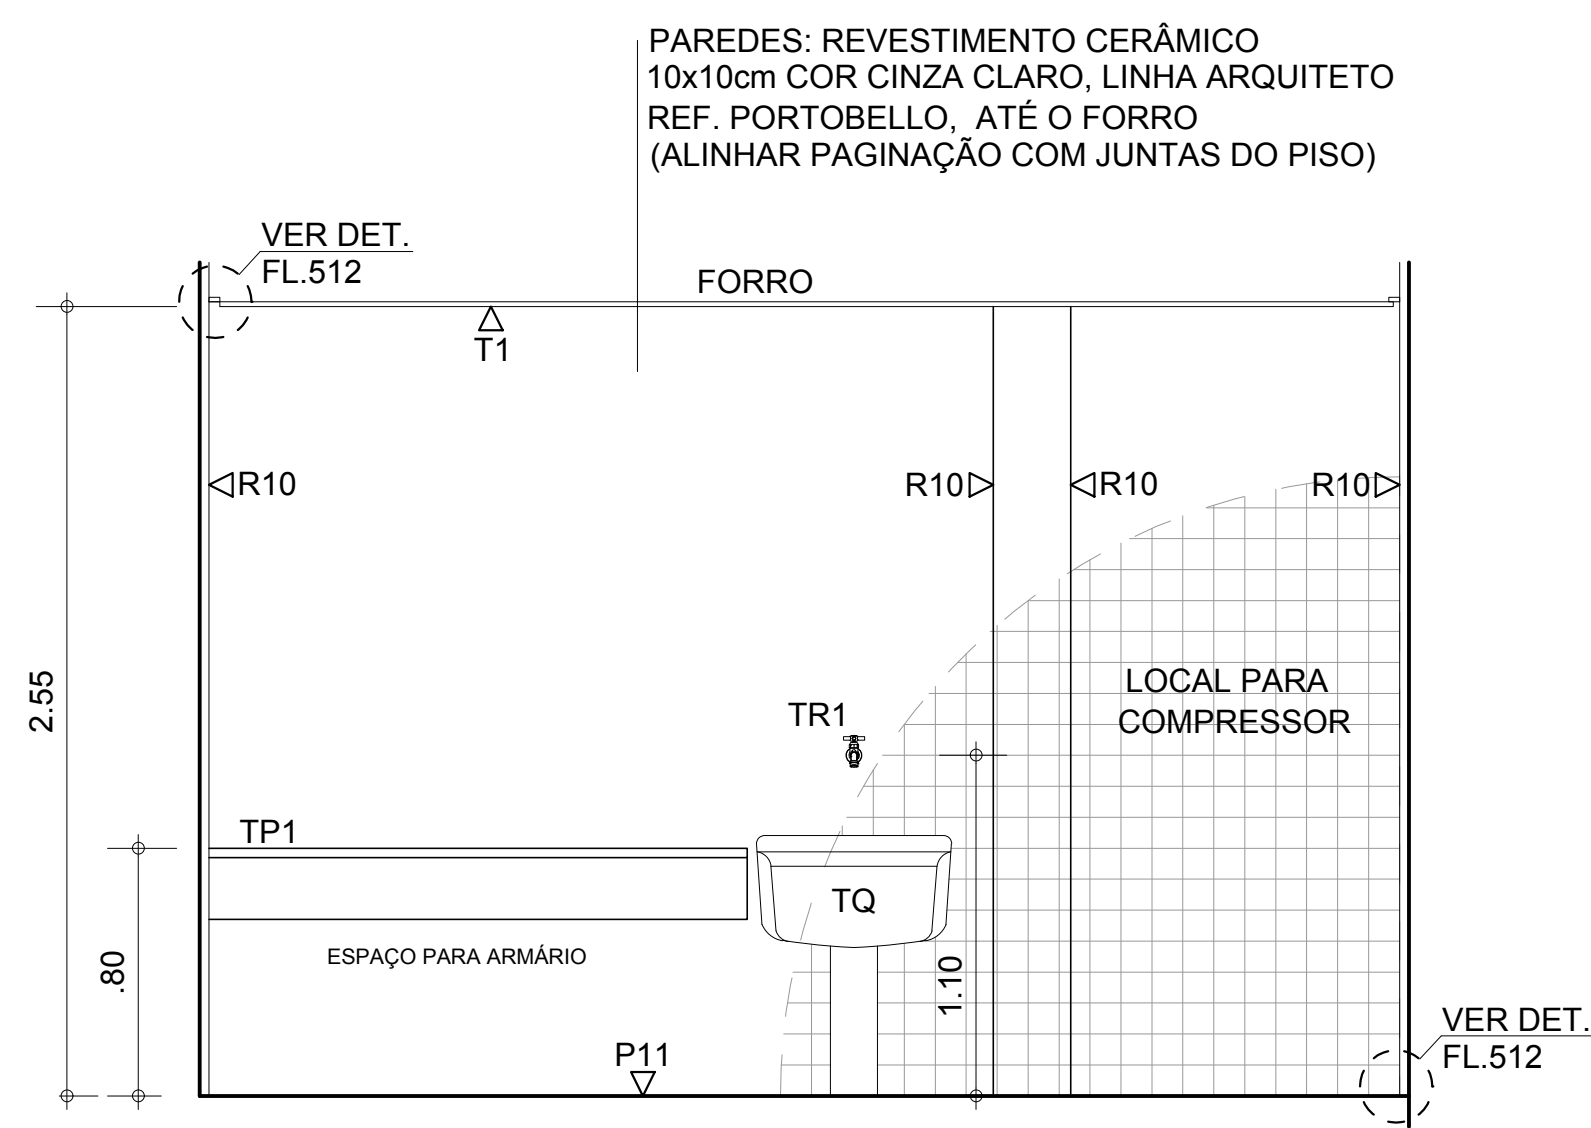

EQUIPAMENTO/ MERGULHO
ELEVÇÃO 1
ESC. 1:50

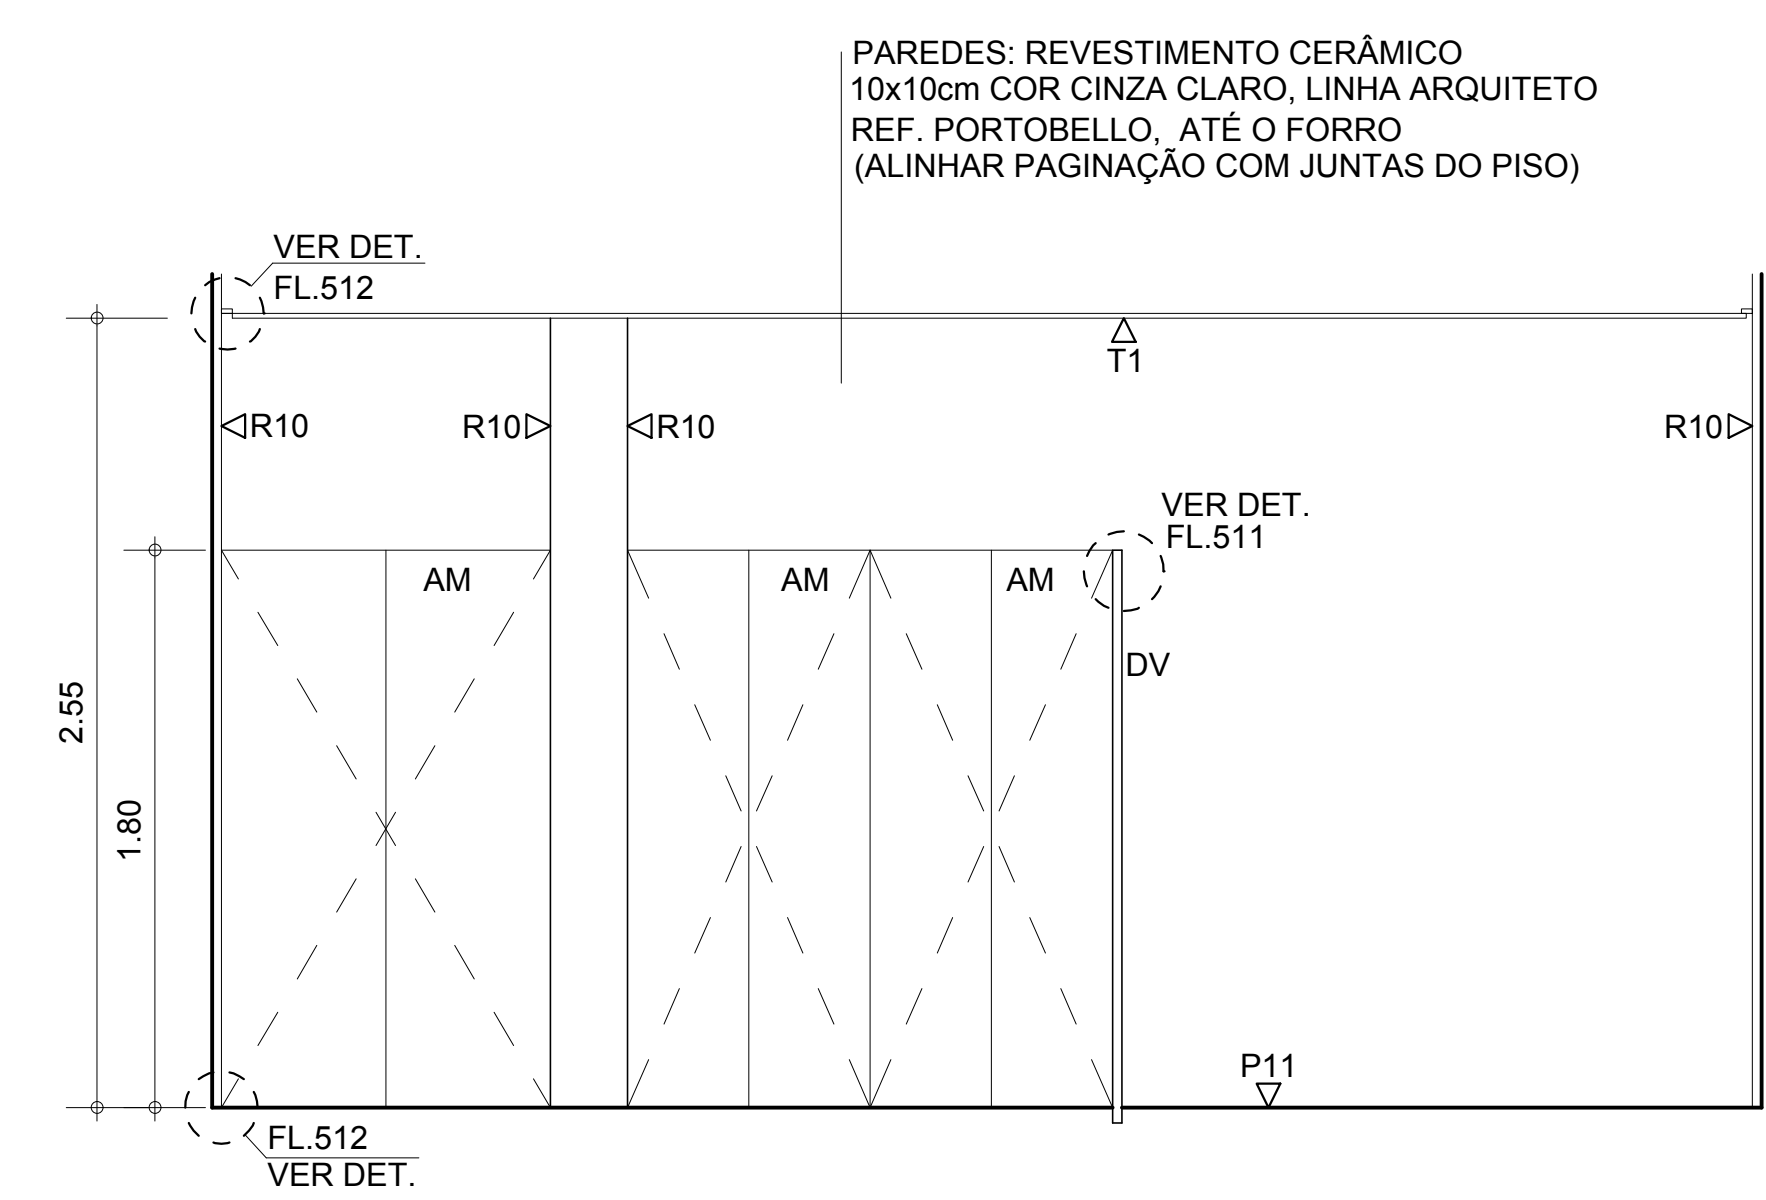


EQUIPAMENTO/MERGULHO
ELEVÇÃO 2
ESC. 1:50

VERIFICAR MEDIDAS NA OBRA


AQUÁRIO DO PANTANAL
Governo do Estado do Mato Grosso do Sul

ÁREAS MOLHADAS - PAVIMENTO TÉCNICO
VEST. FEM. E MASC. 11 e MERGULHO
1:50 Nov/2013


23
folha 507

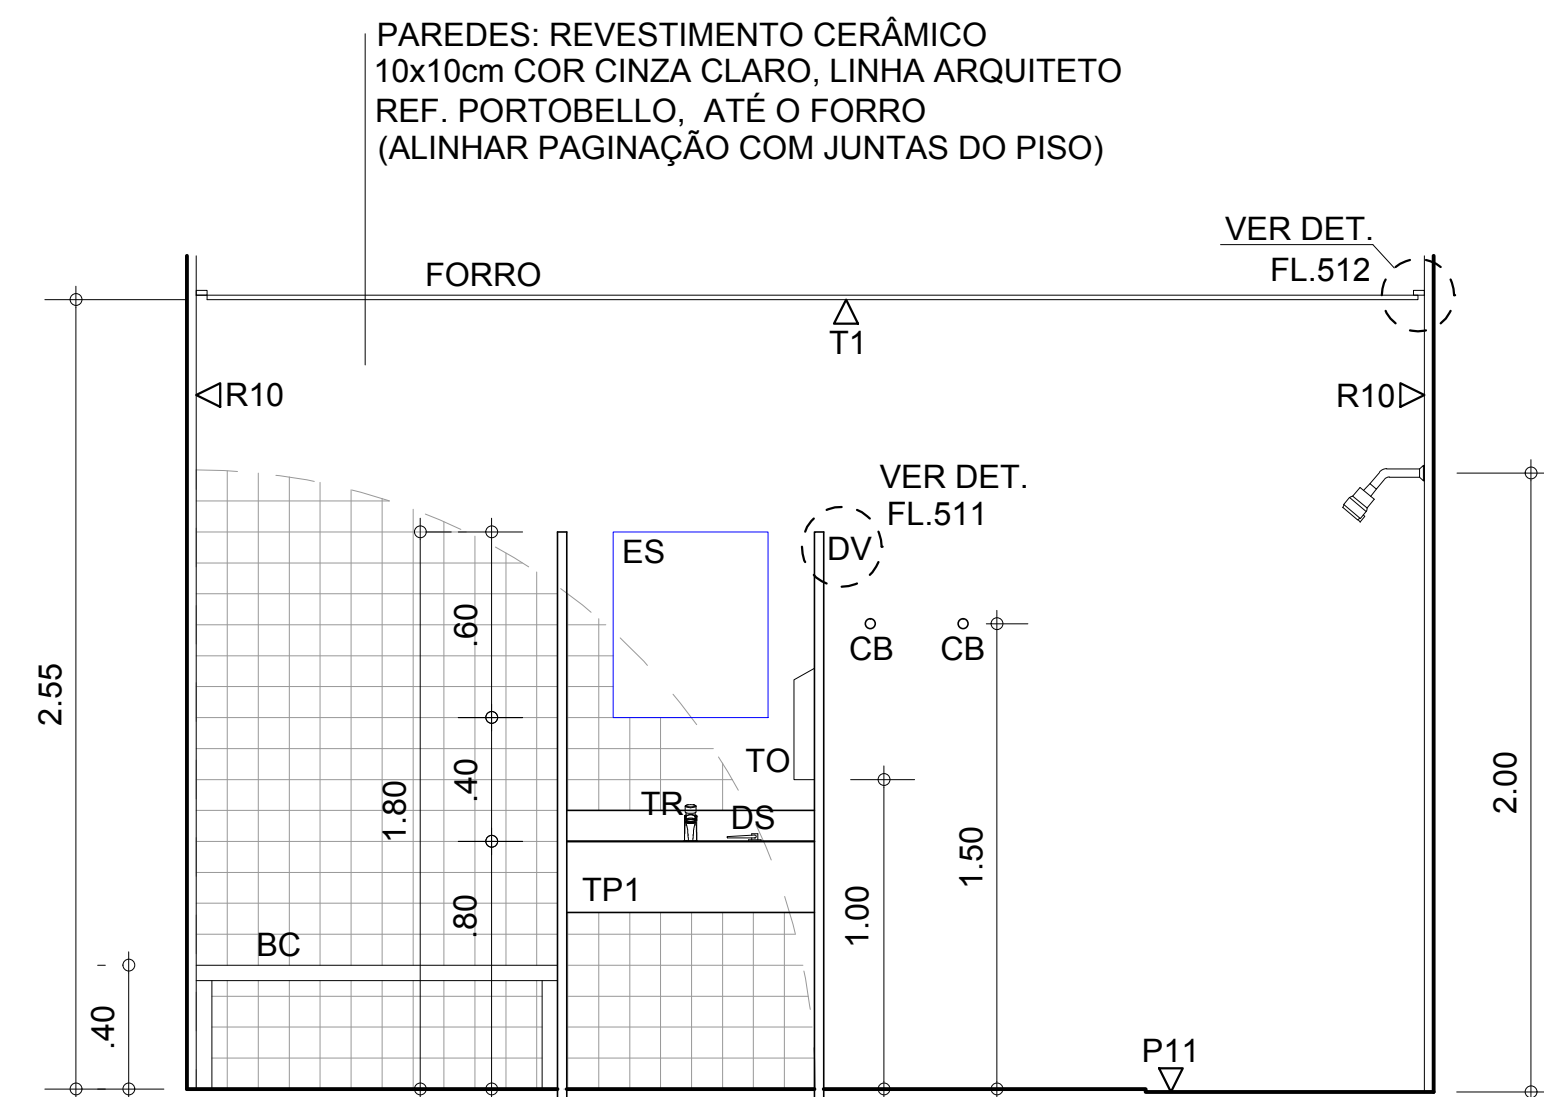


VESTIÁRIO FEMININO 11
ELEVAÇÃO 3
ESC. 1:50

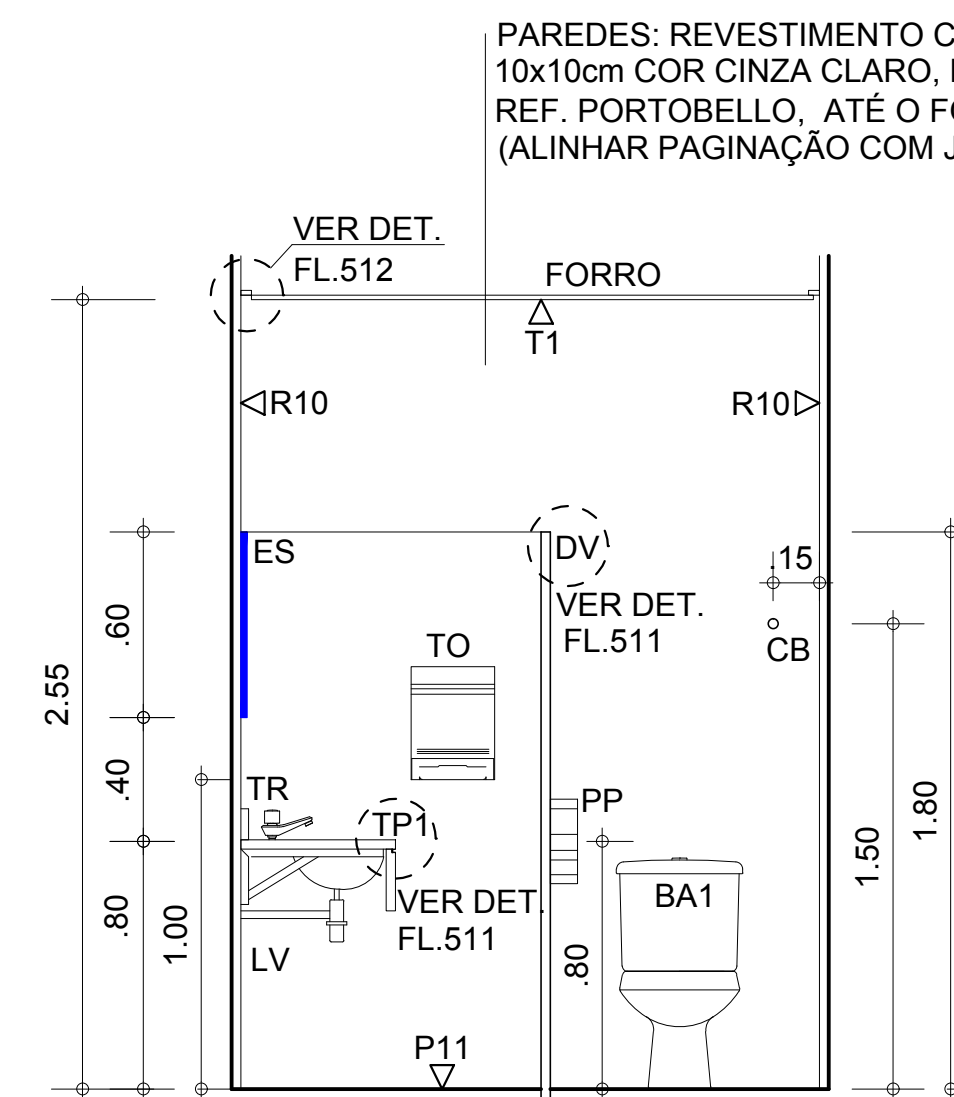

VESTIÁRIO FEMININO 11
ELEVAÇÃO 4
ESC. 1:50

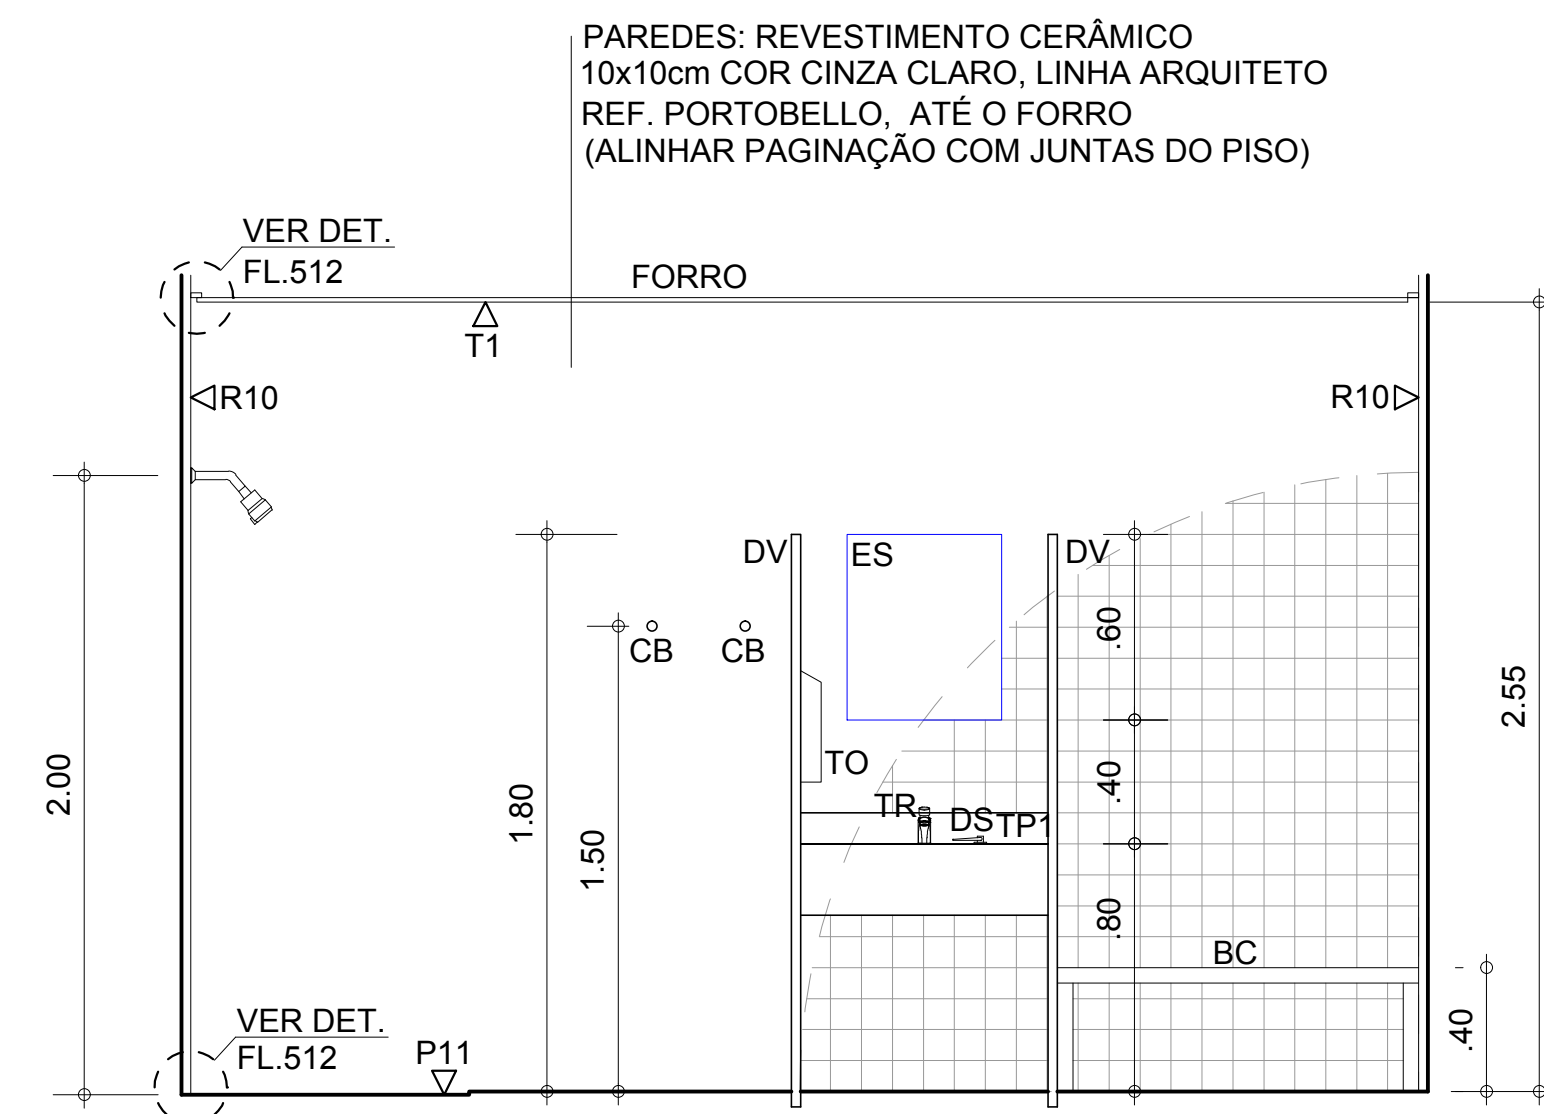

VESTIÁRIO MASCULINO 11
ELEVAÇÃO 5
ESC. 1:50

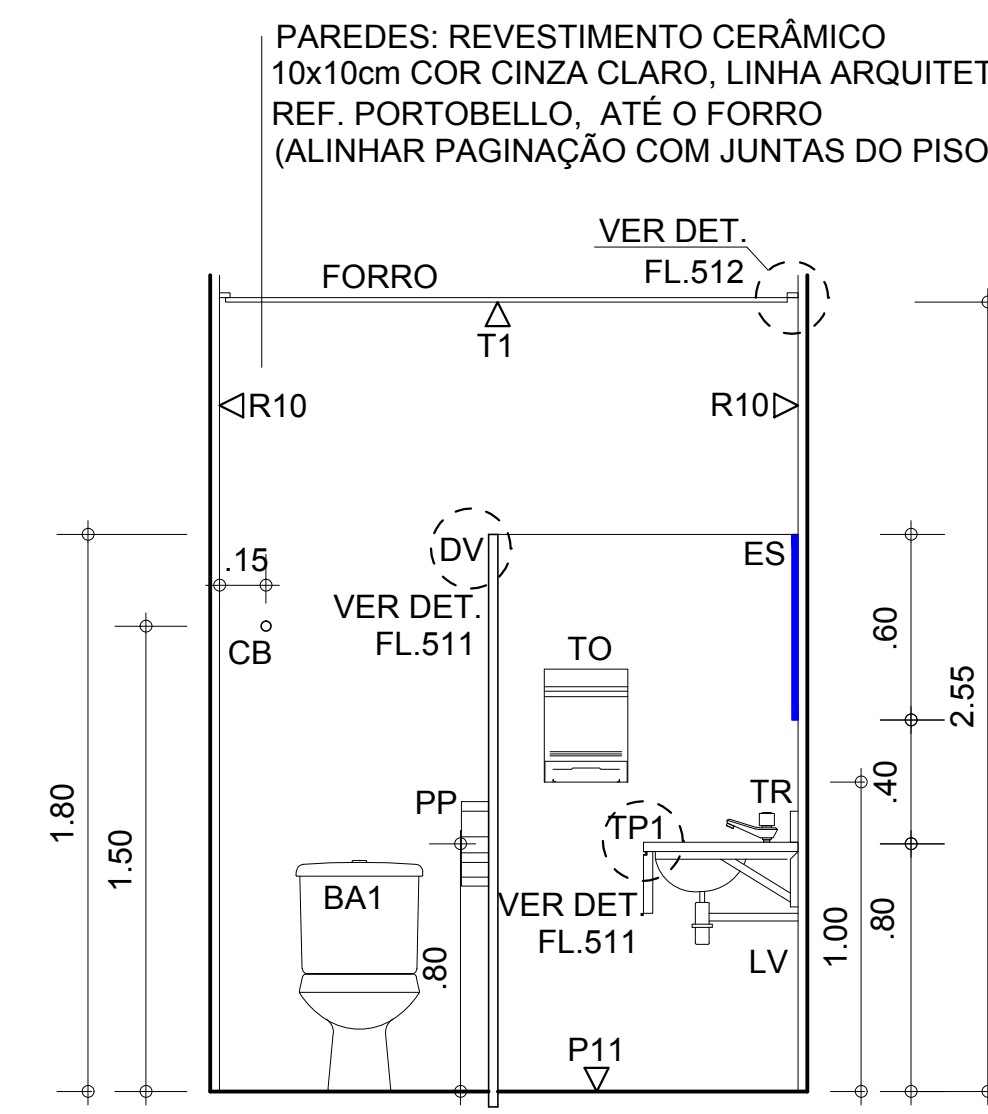

VESTIÁRIO MASCULINO 11
ELEVÇÃO 6
ESC. 1:50

VERIFICAR MEDIDAS NA OBRA

AQUÁRIO DO PANTANAL

Governo do Estado do Mato Grosso do Sul

ÁREAS MOLHADAS - PAVIMENTO TÉCNICO


VEST. FEM. E MASC. 11

1:50

Nov/2013

folha 507

Ruy Ohtake arquitetura e urbanismo

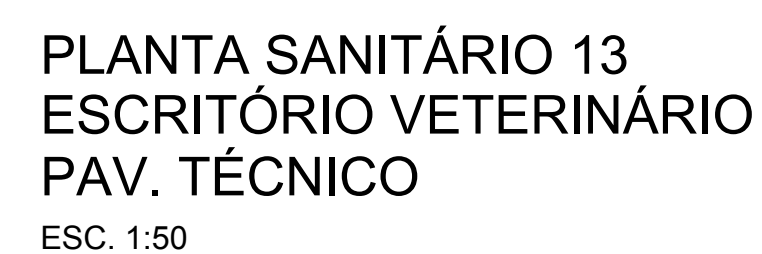

AQUÁRIO DO PANTANAL

ÁREAS MOLHADAS - PAVIMENTO TÉCNICO




SANITÁRIO 13

1:50

Nov/2013

folha 507

Ruy Ohtake arquitetura e urbanismo

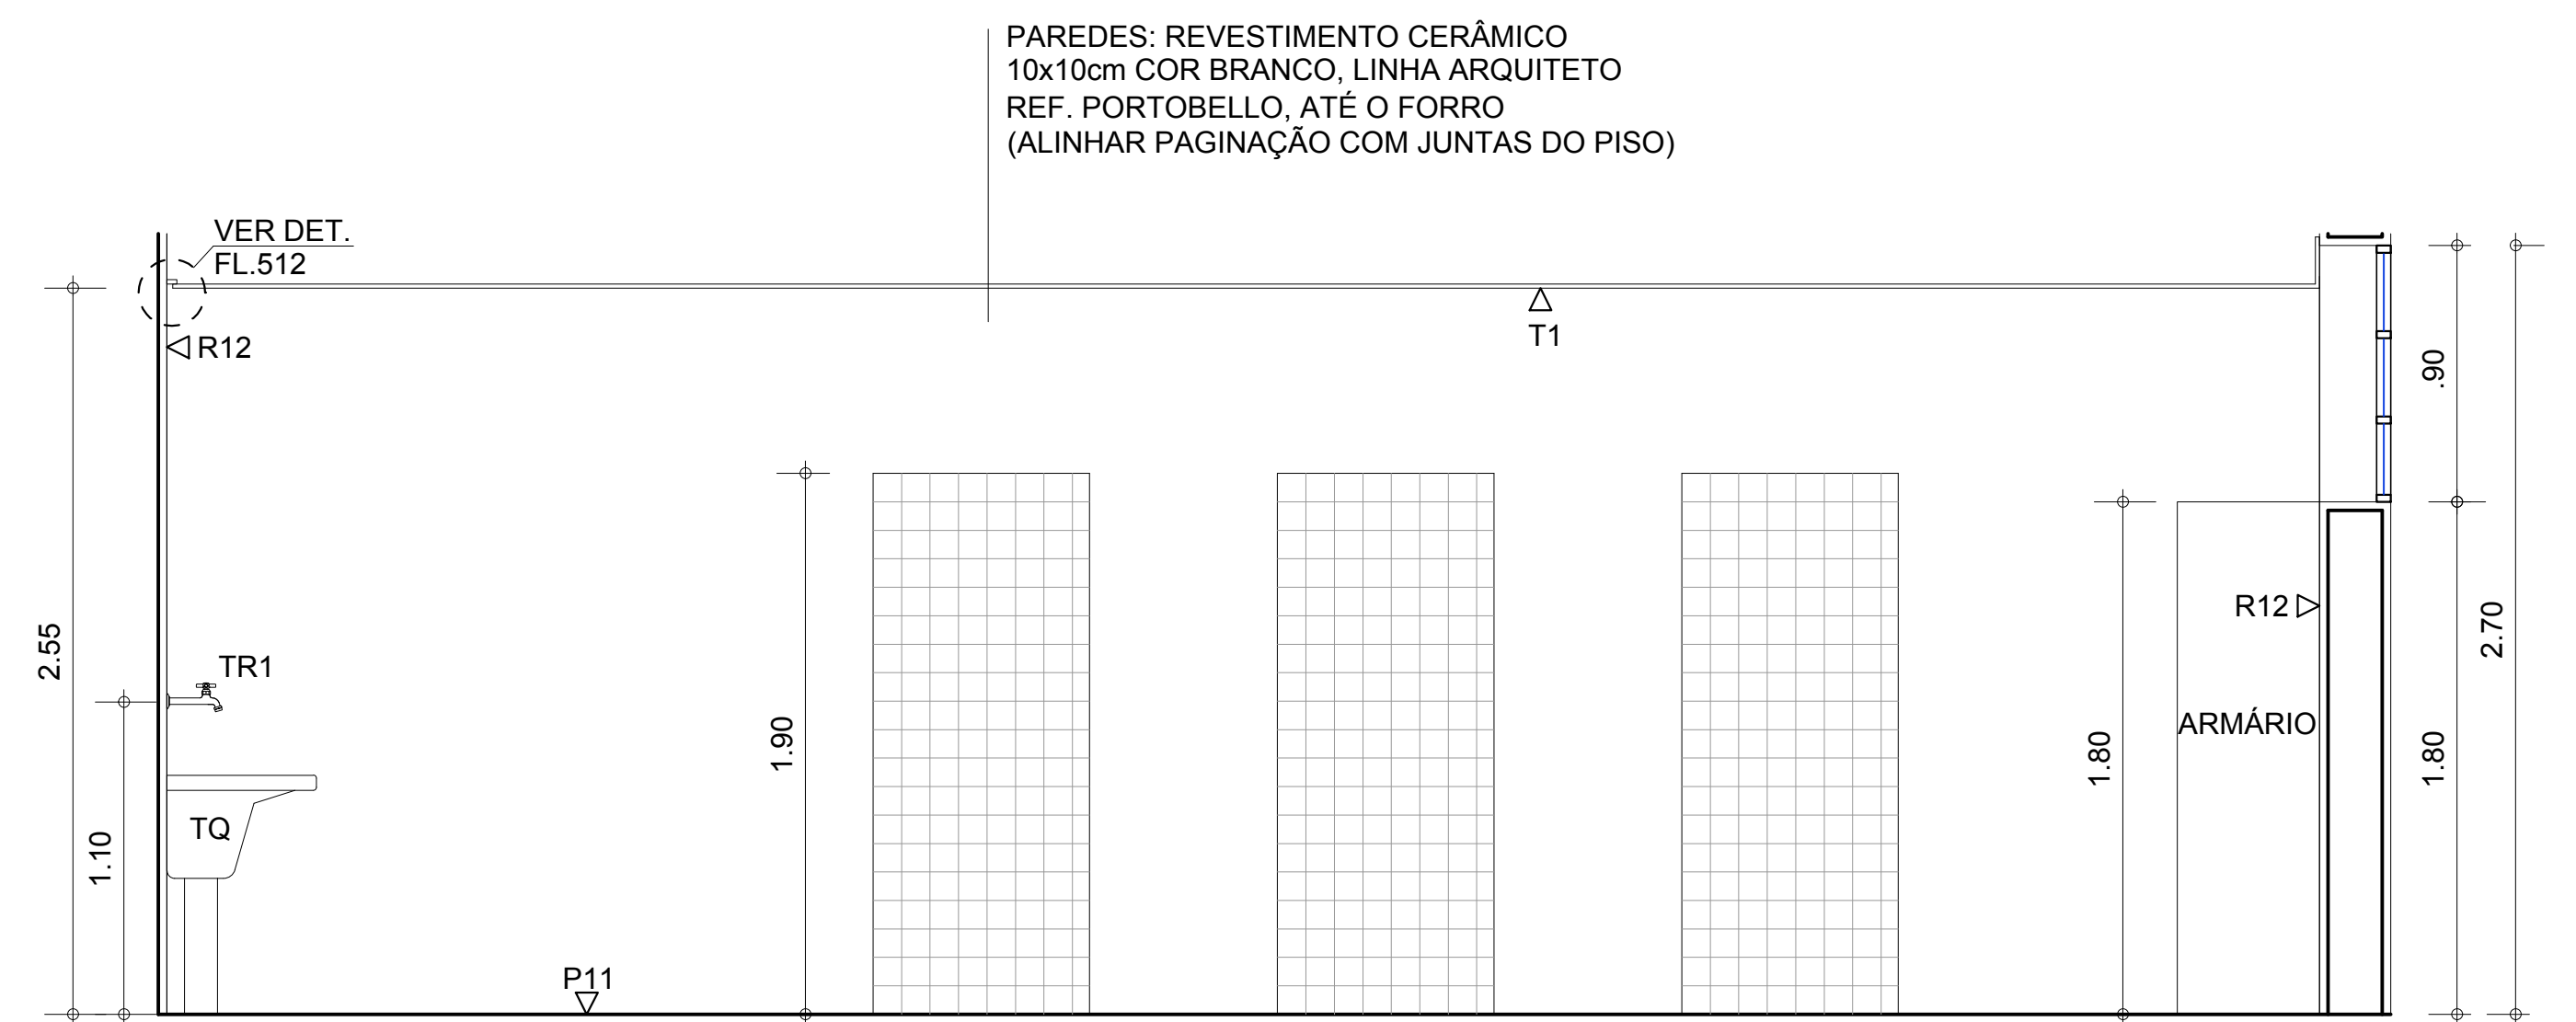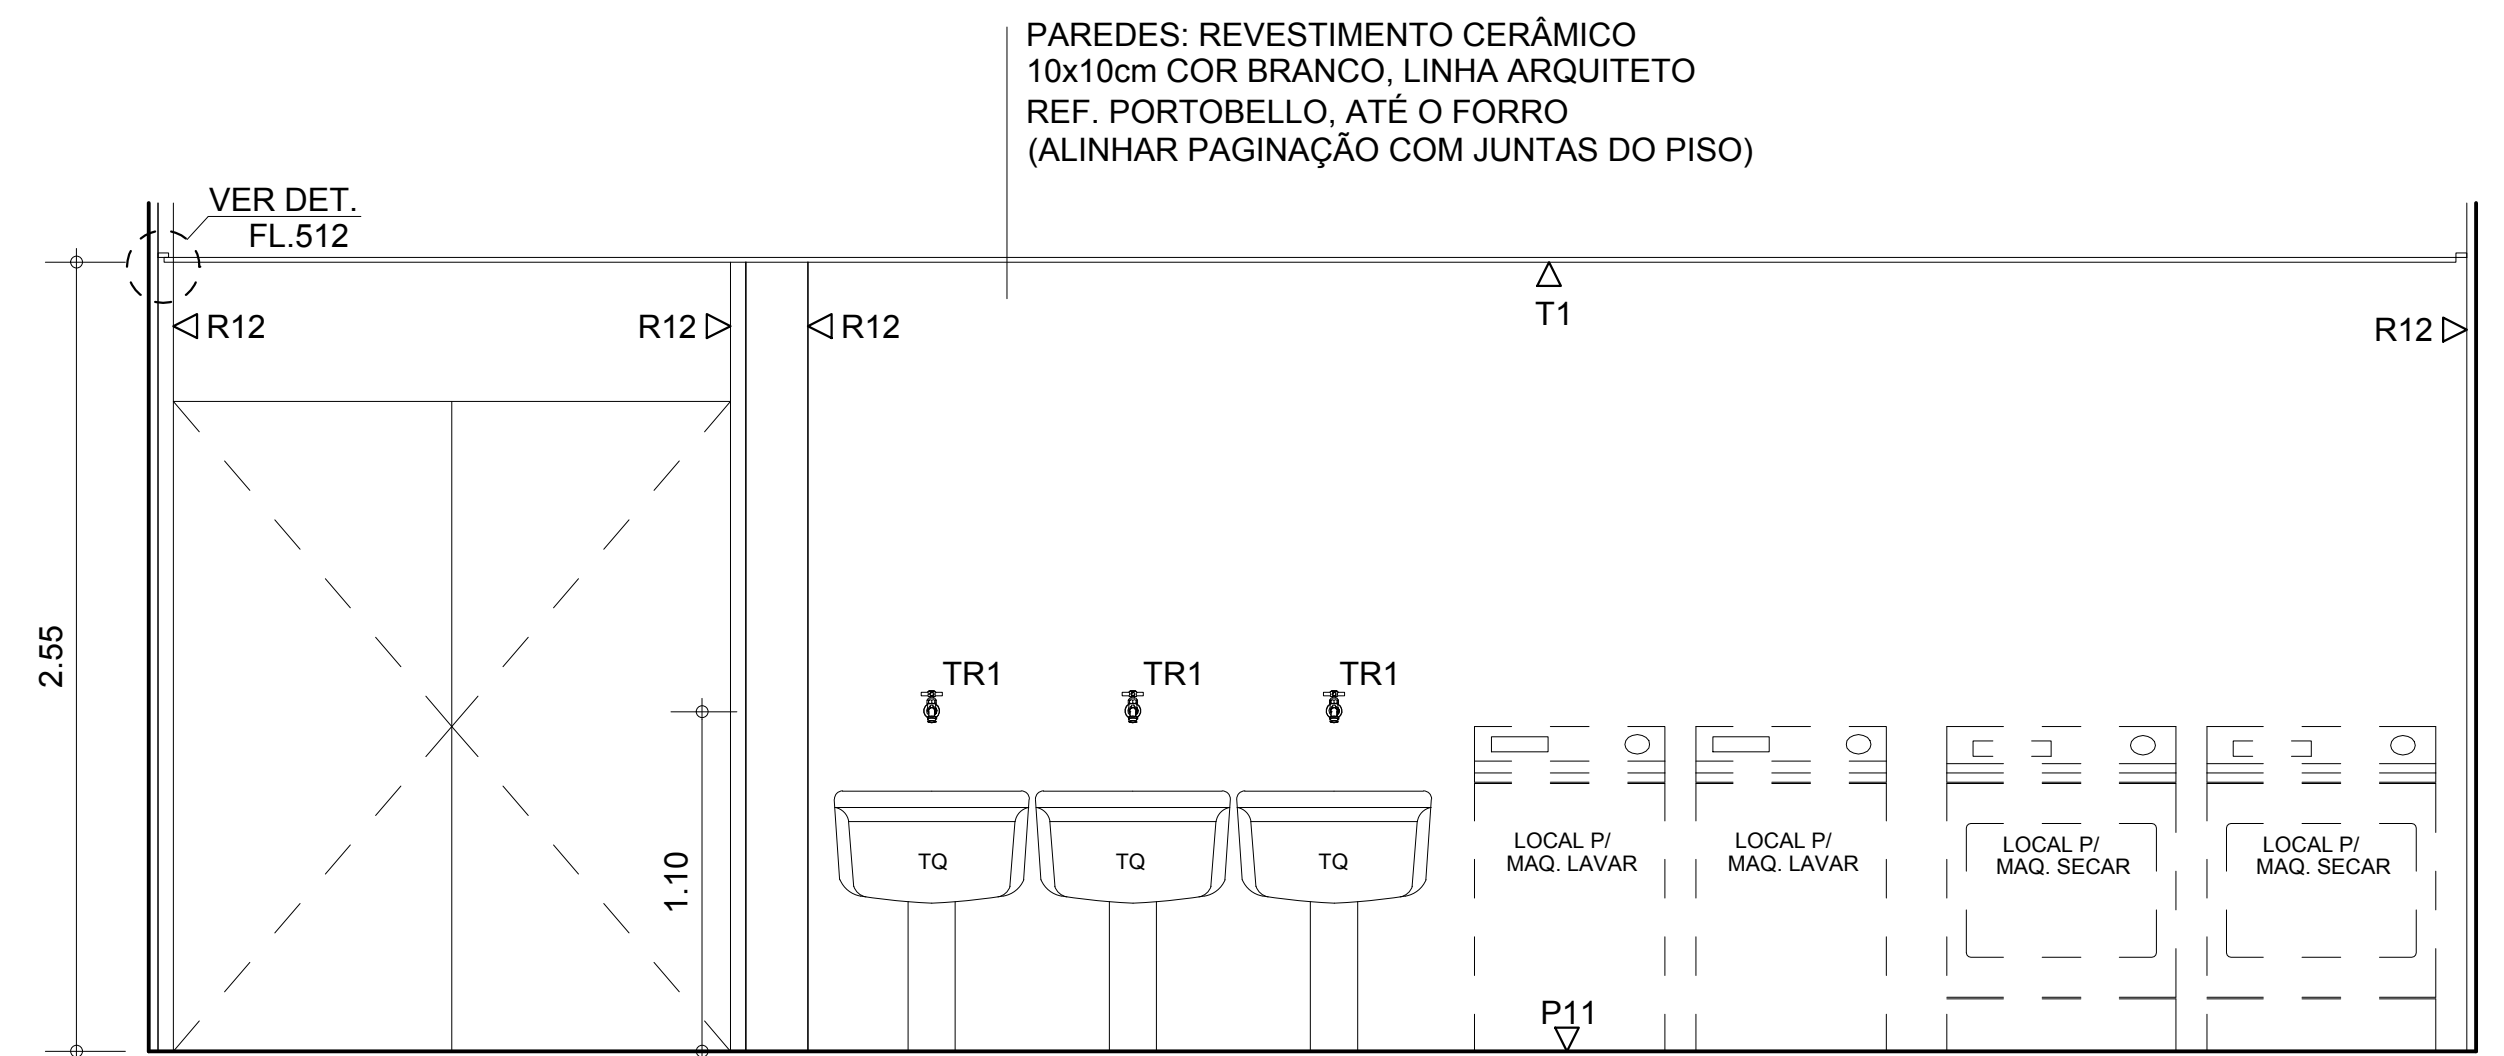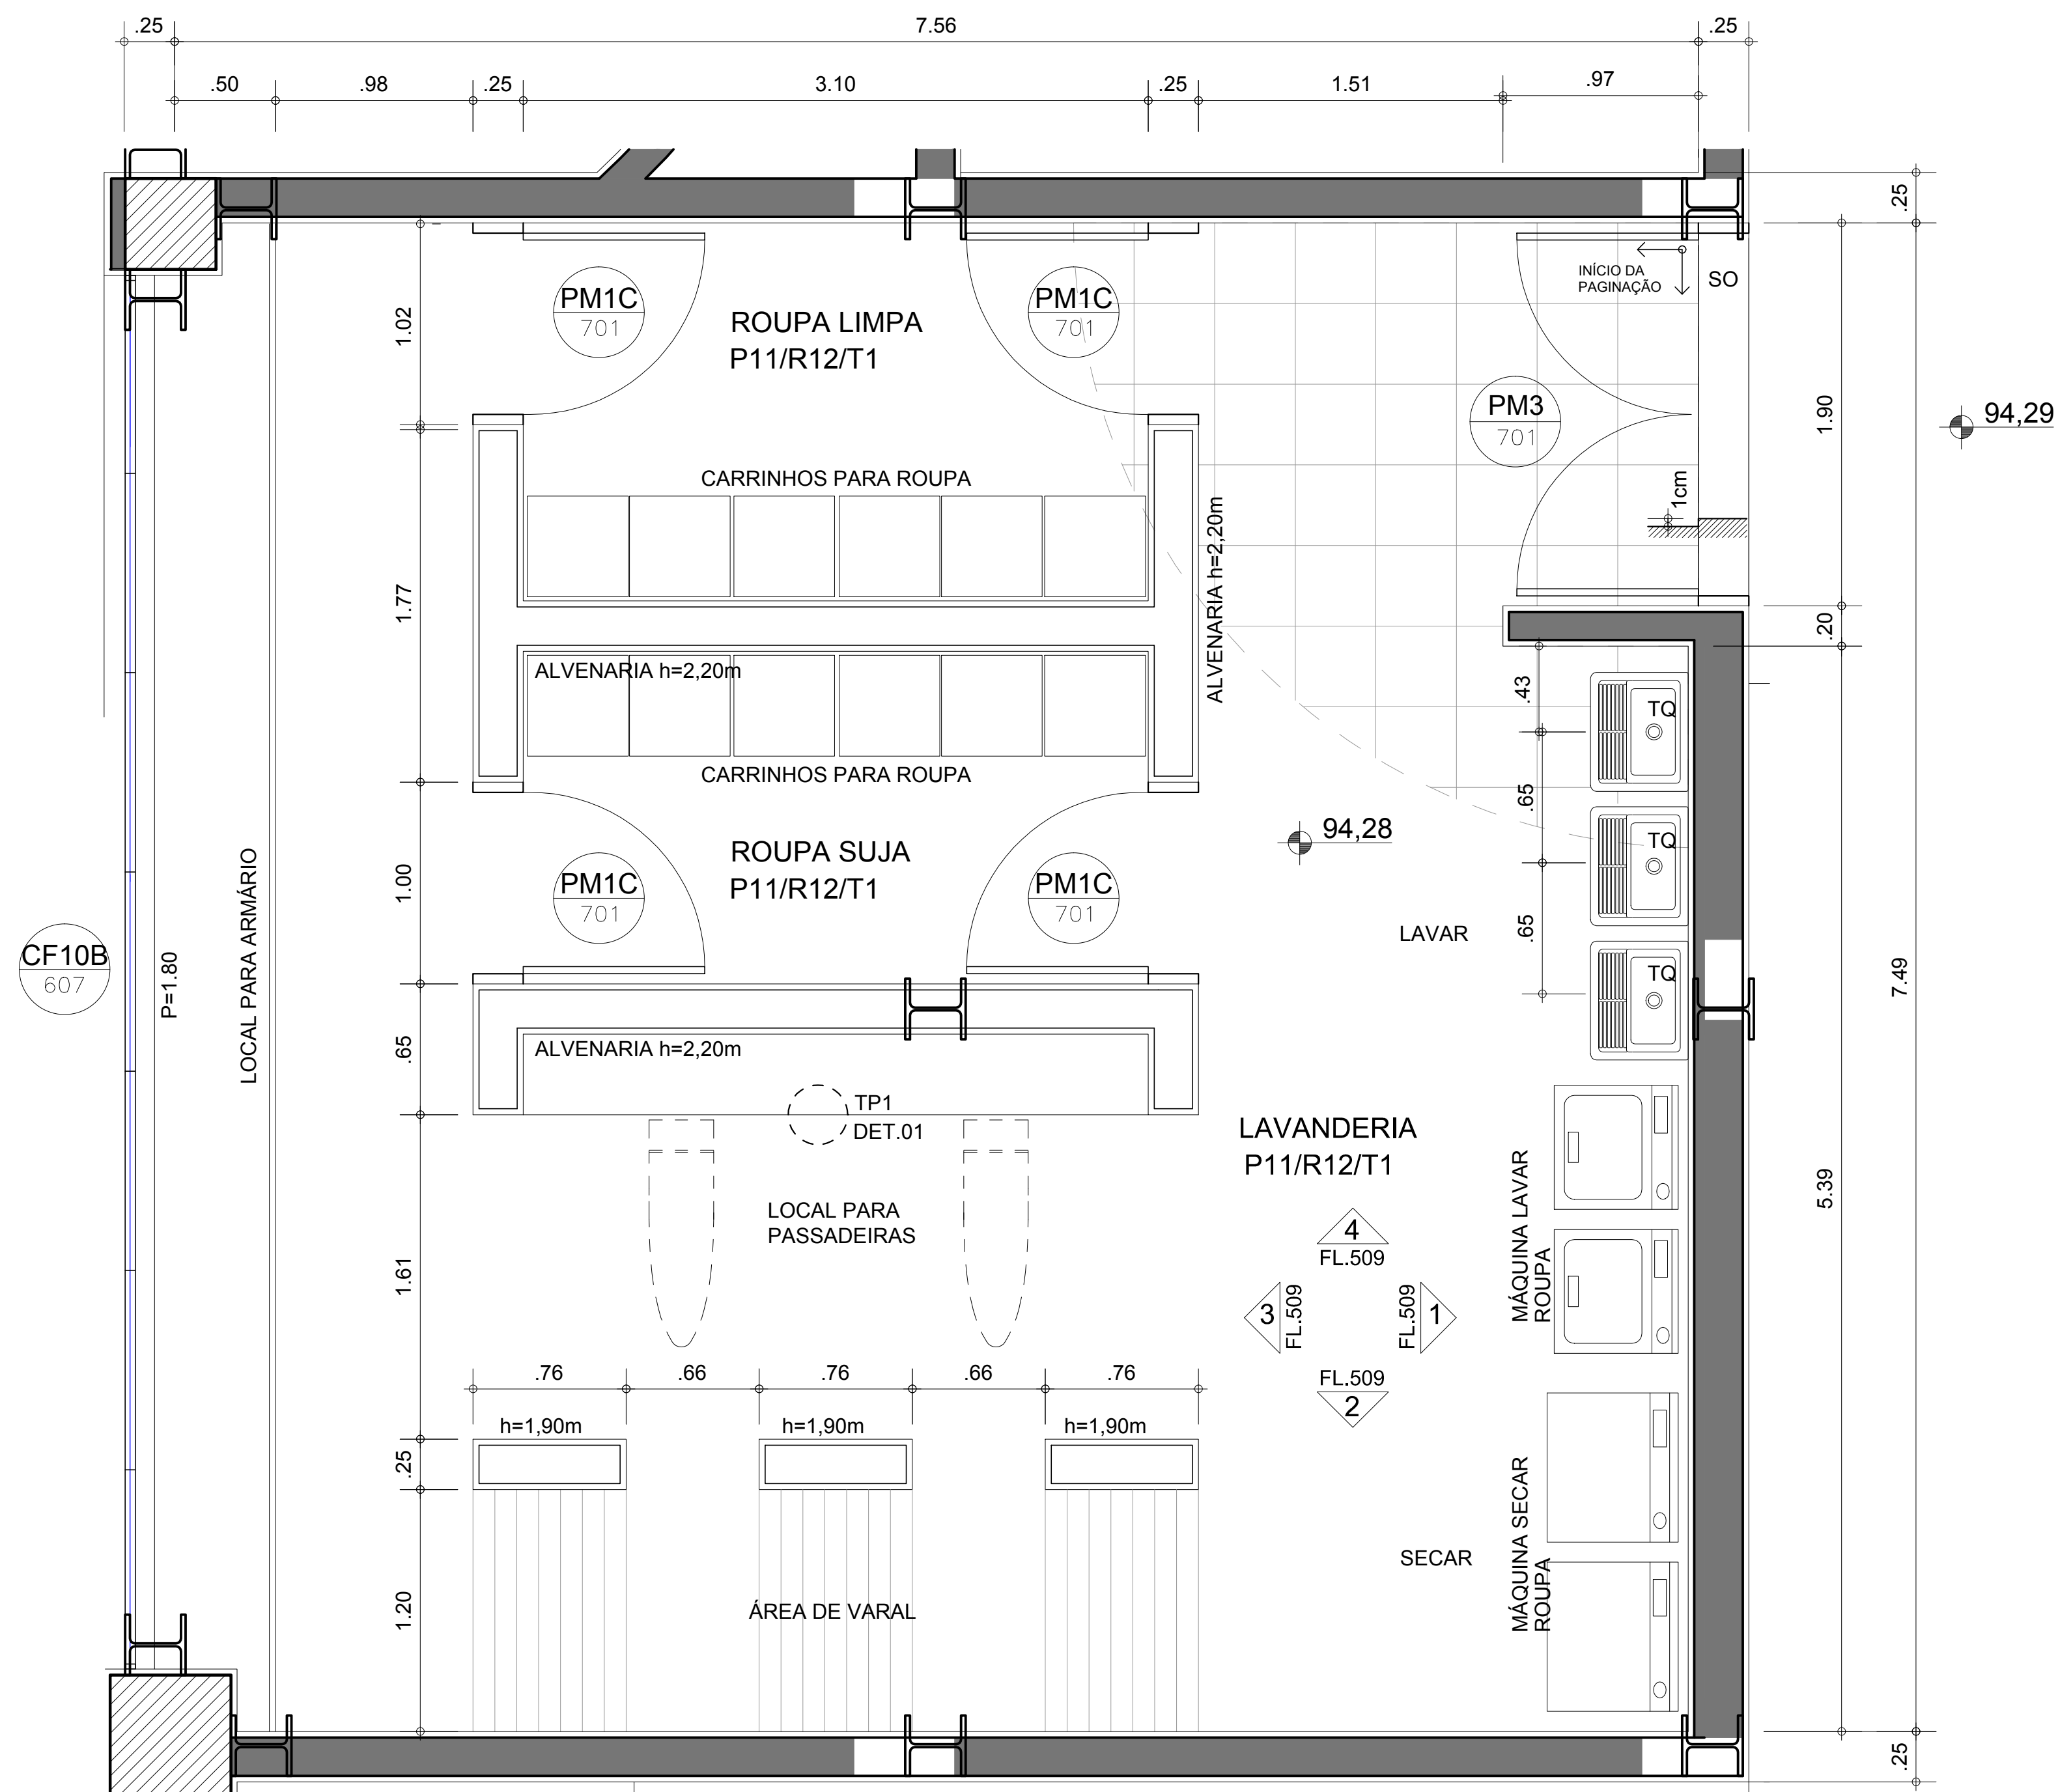

VERIFICAR MEDIDAS NA OBRA

AQUÁRIO DO PANTANAL

Governo do Estado do Mato Grosso do Sul

ÁREAS MOLHADAS - PAVIMENTO AQUÁRIO


LAVANDERIA

1:50


Nov/2013

folha 509


Ruy Ohtake arquitetura e urbanismo

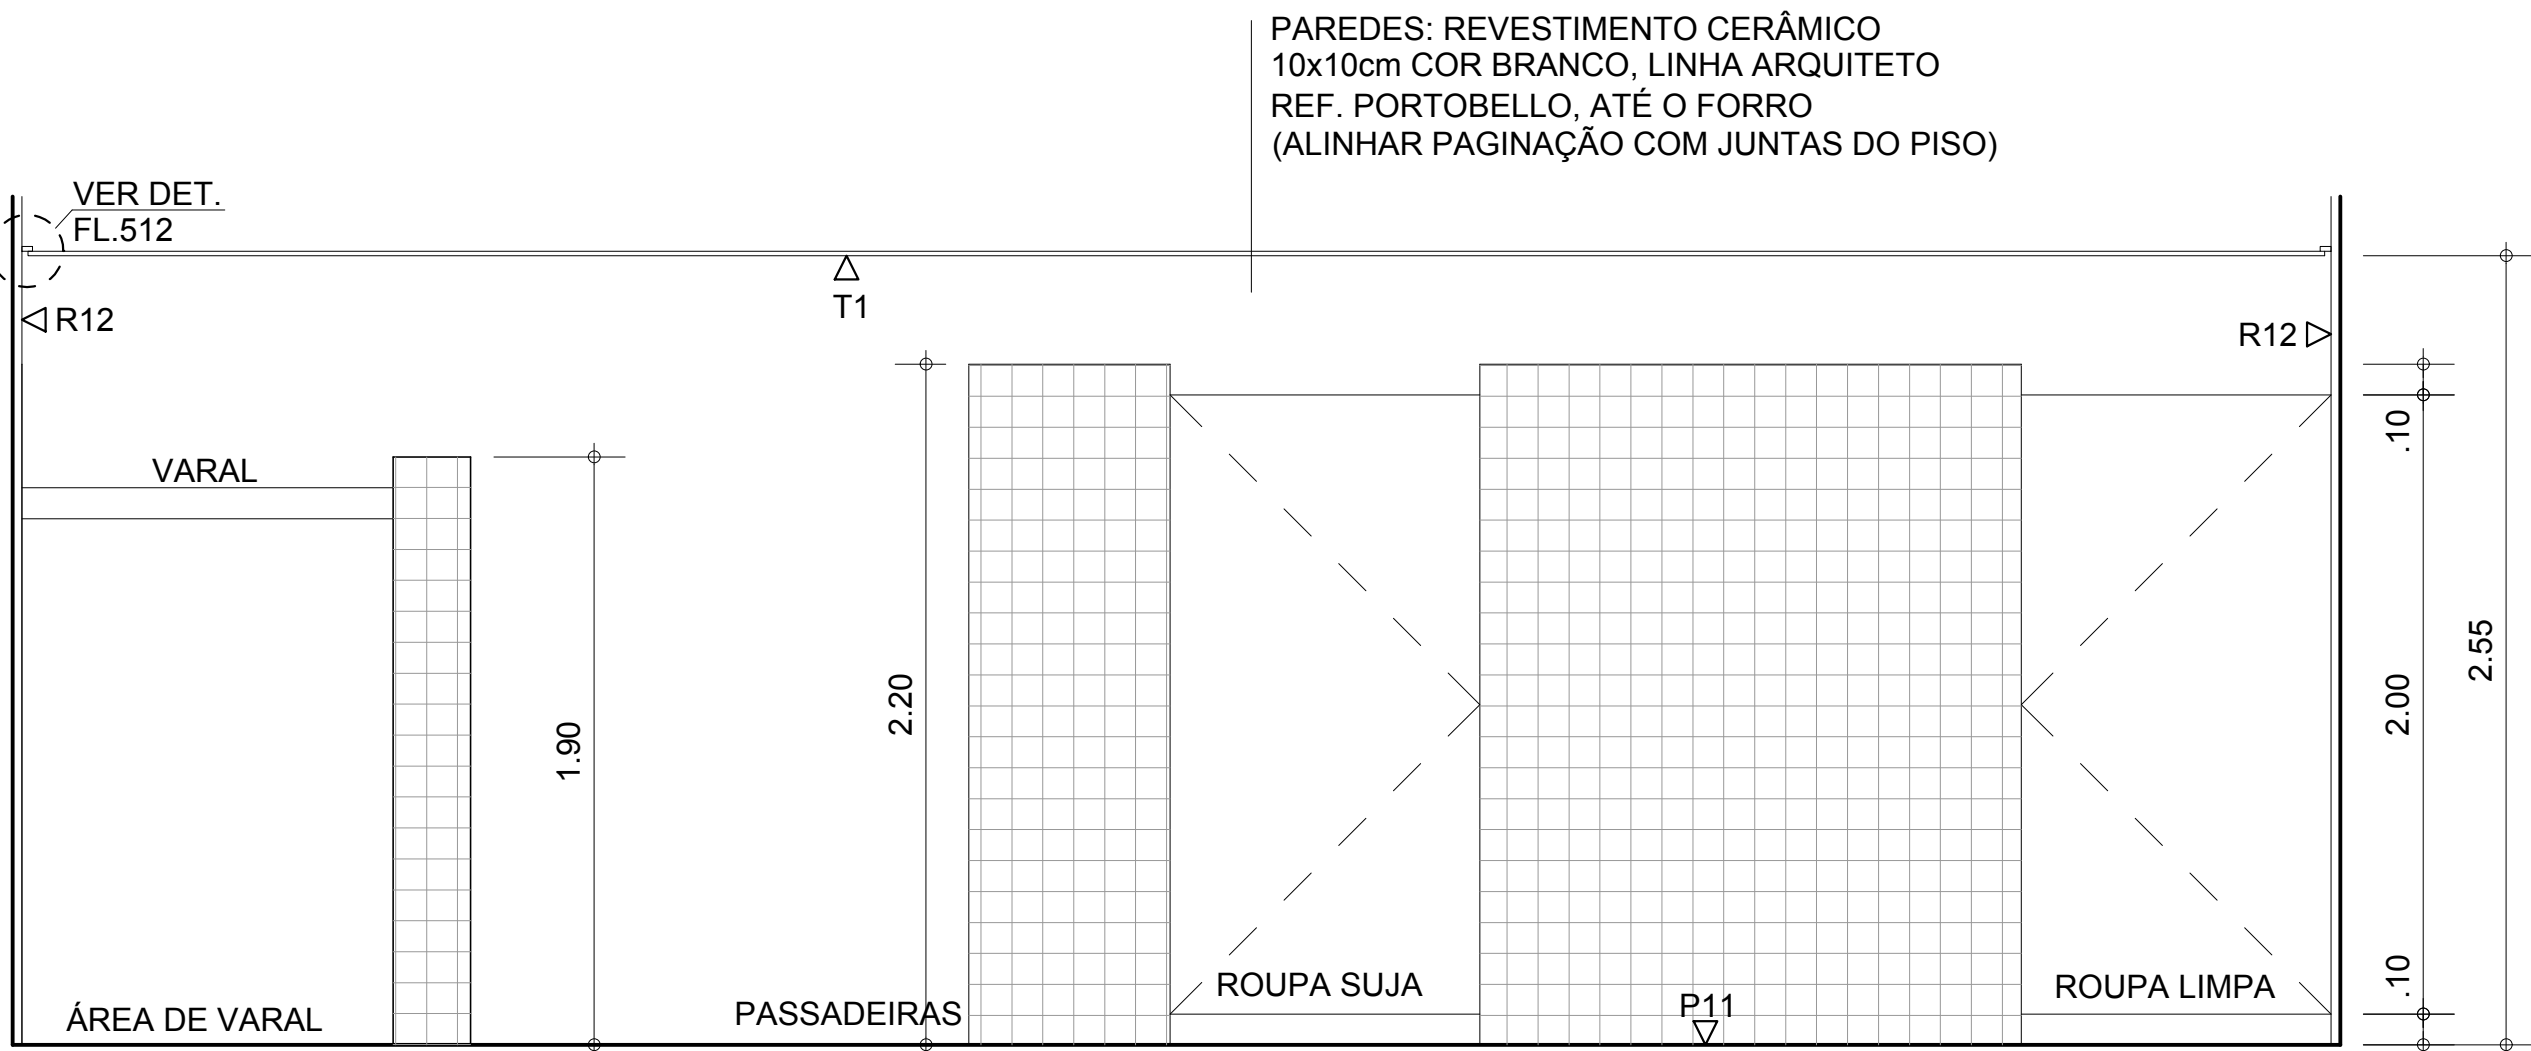

LAVANDERIA
ELEVÇÃO 3
ESCALA 1:50

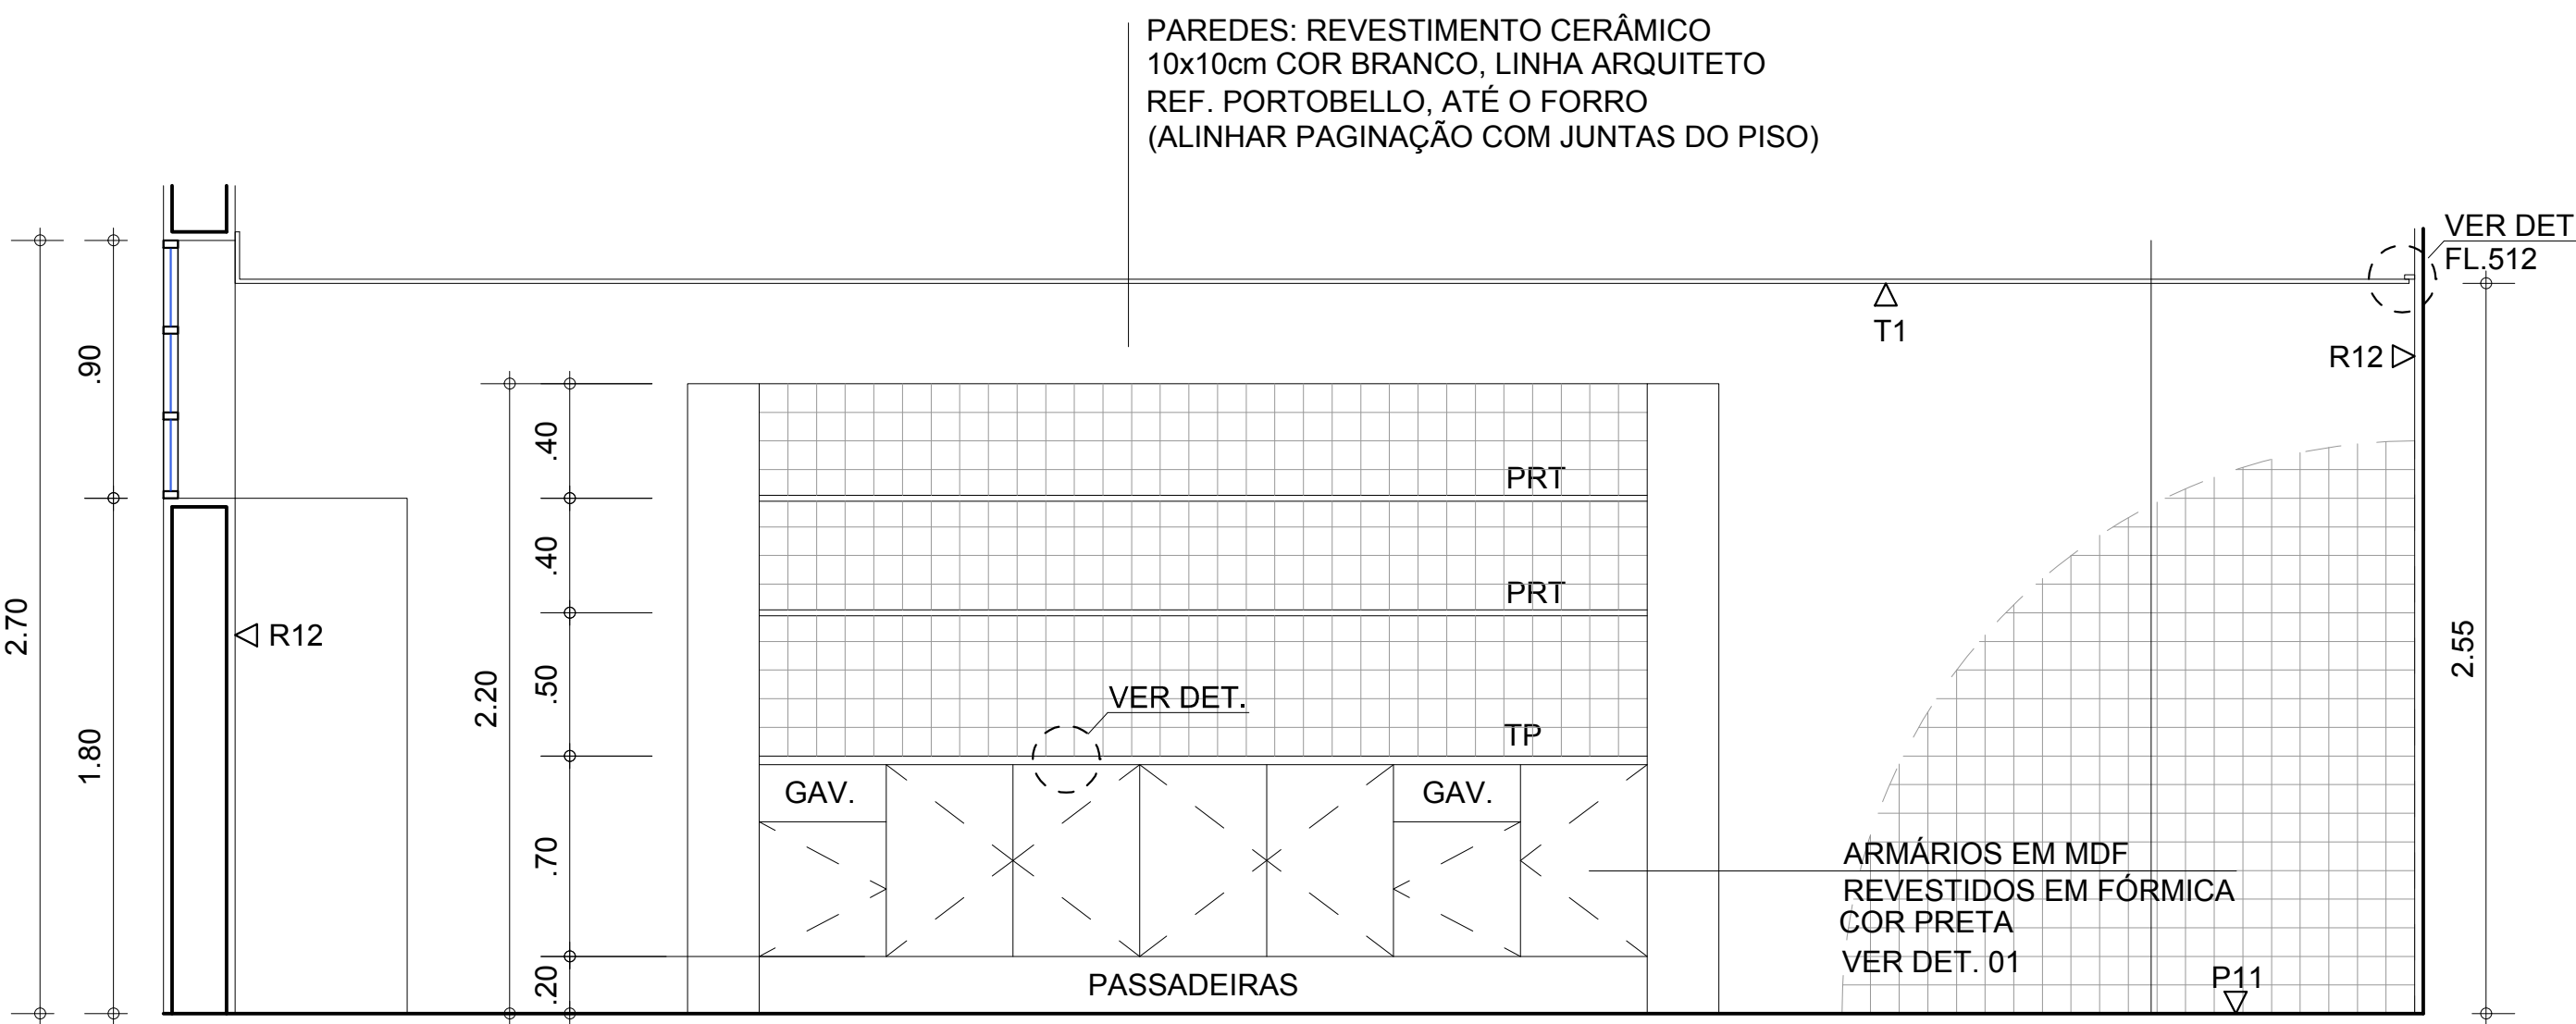

LAVANDERIA
ELEVÇÃO 4
ESCALA 1:50

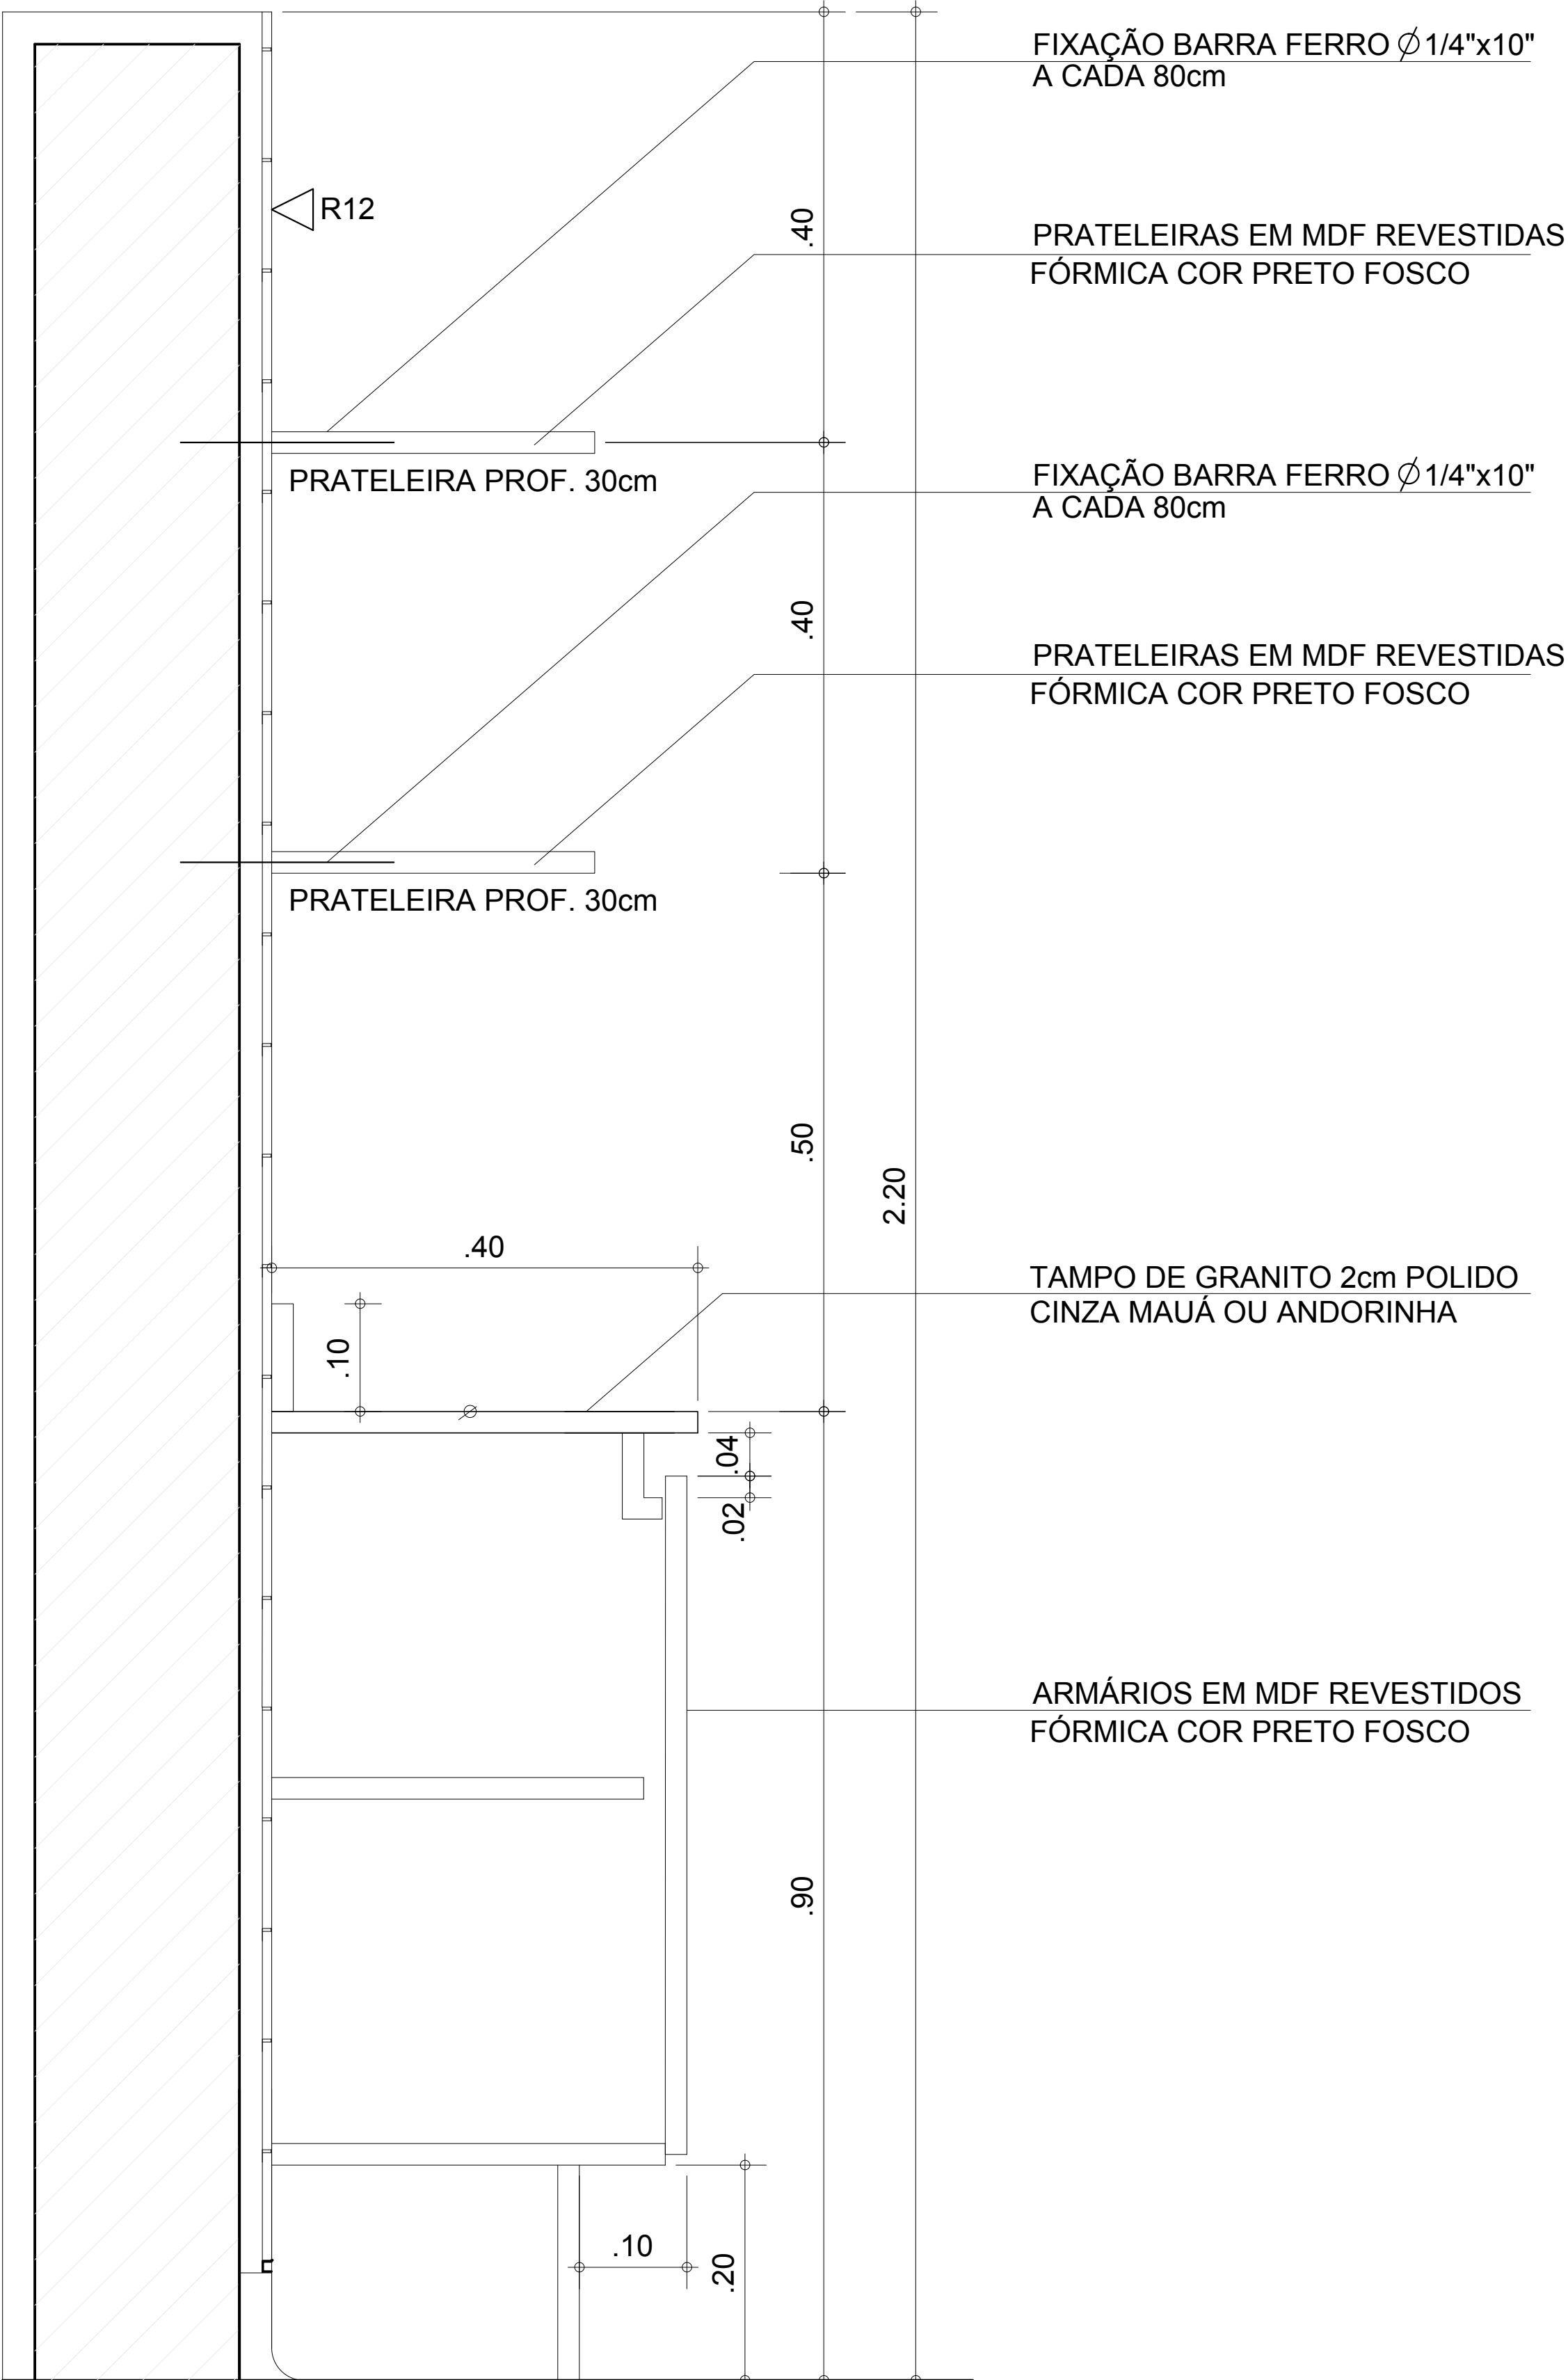

DET. 01 - BANCADA LAVANDERIA
ESC. 1:10

AQUÁRIO DO PANTANAL

Governo do Estado do Mato Grosso do Sul


ÁREAS MOLHADAS - PAVIMENTO AQUÁRIO
LAVANDERIA

1:50 / 1:10


Nov/2013

folha 509

Ruy Ohtake arquitetura e urbanismo

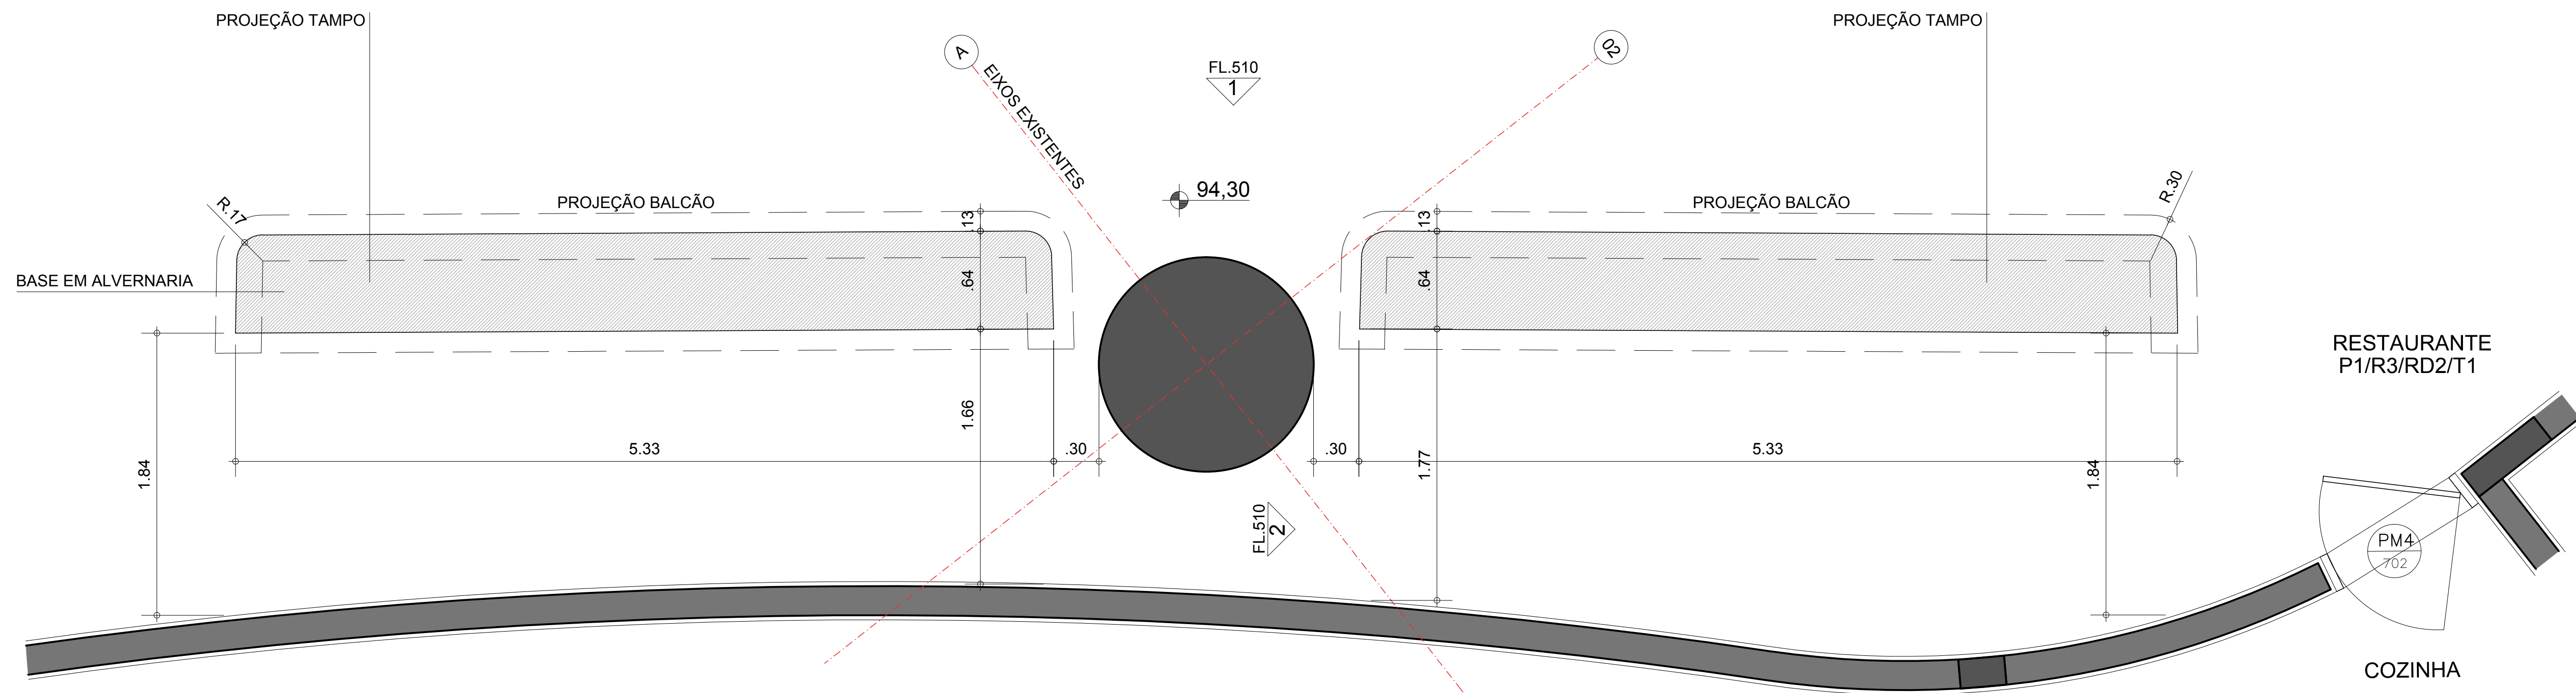

PLANTA BASE DE ALVENARIA - BALCÃO DO RESTAURANTE
PAV. AQUÁRIO
ESC. 1:50

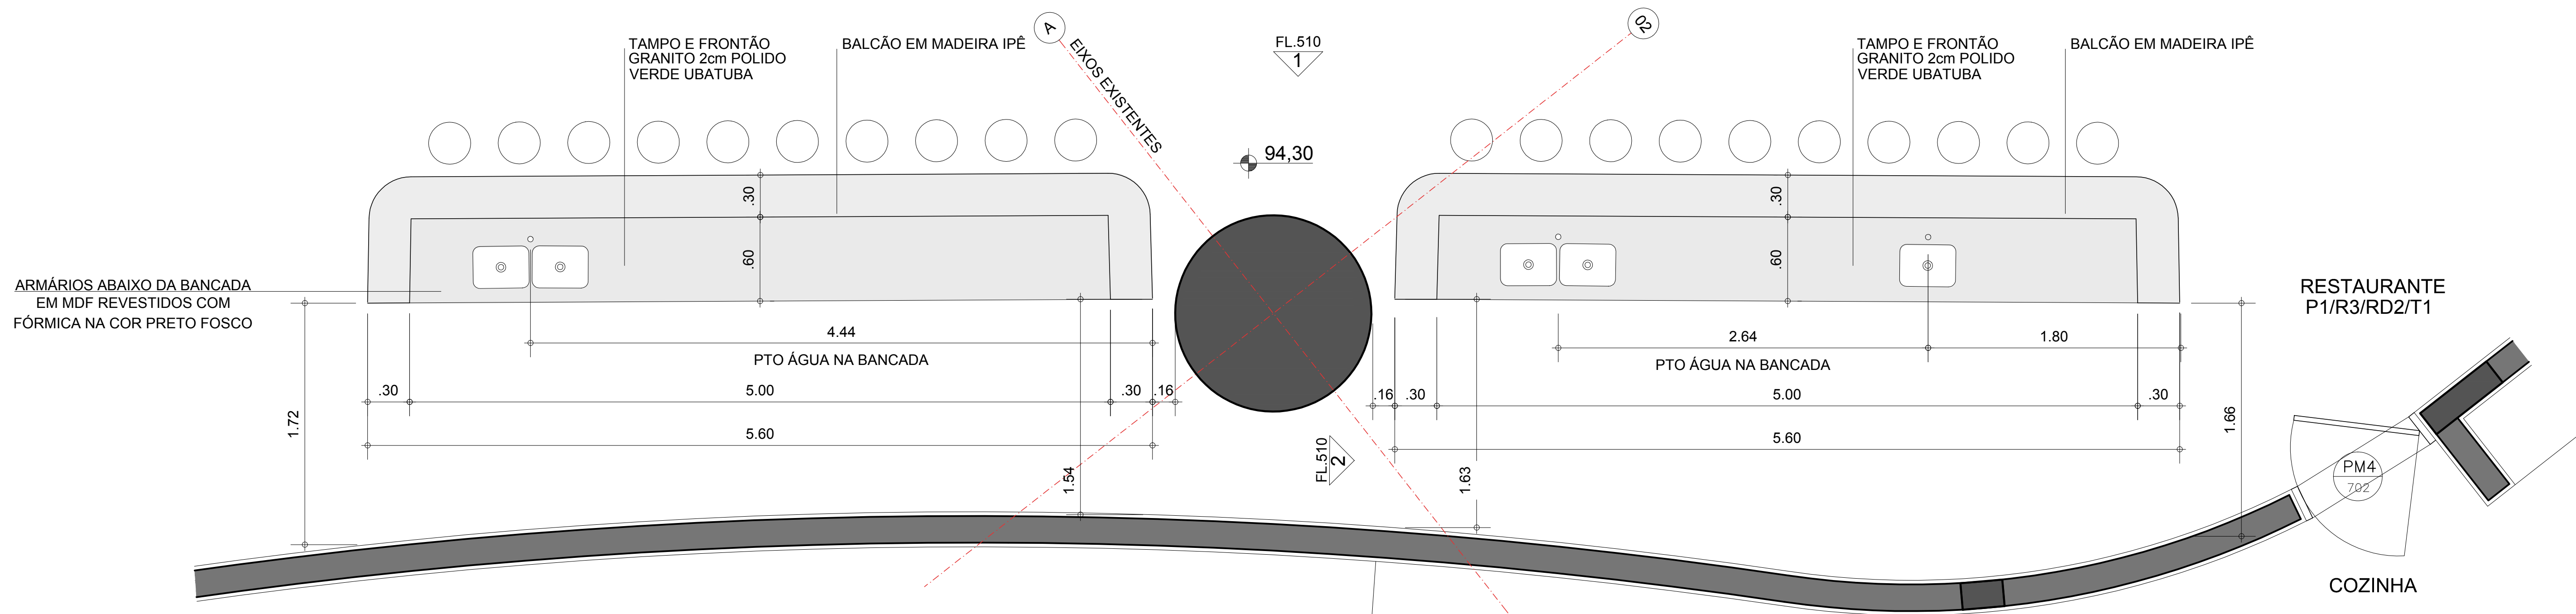


PLANTA BALCÃO DO RESTAURANTE
PAV. AQUÁRIO
ESC. 1:50

VERIFICAR MEDIDAS NA OBRA


AQUÁRIO DO PANTANAL

Governo do Estado do Mato Grosso do Sul

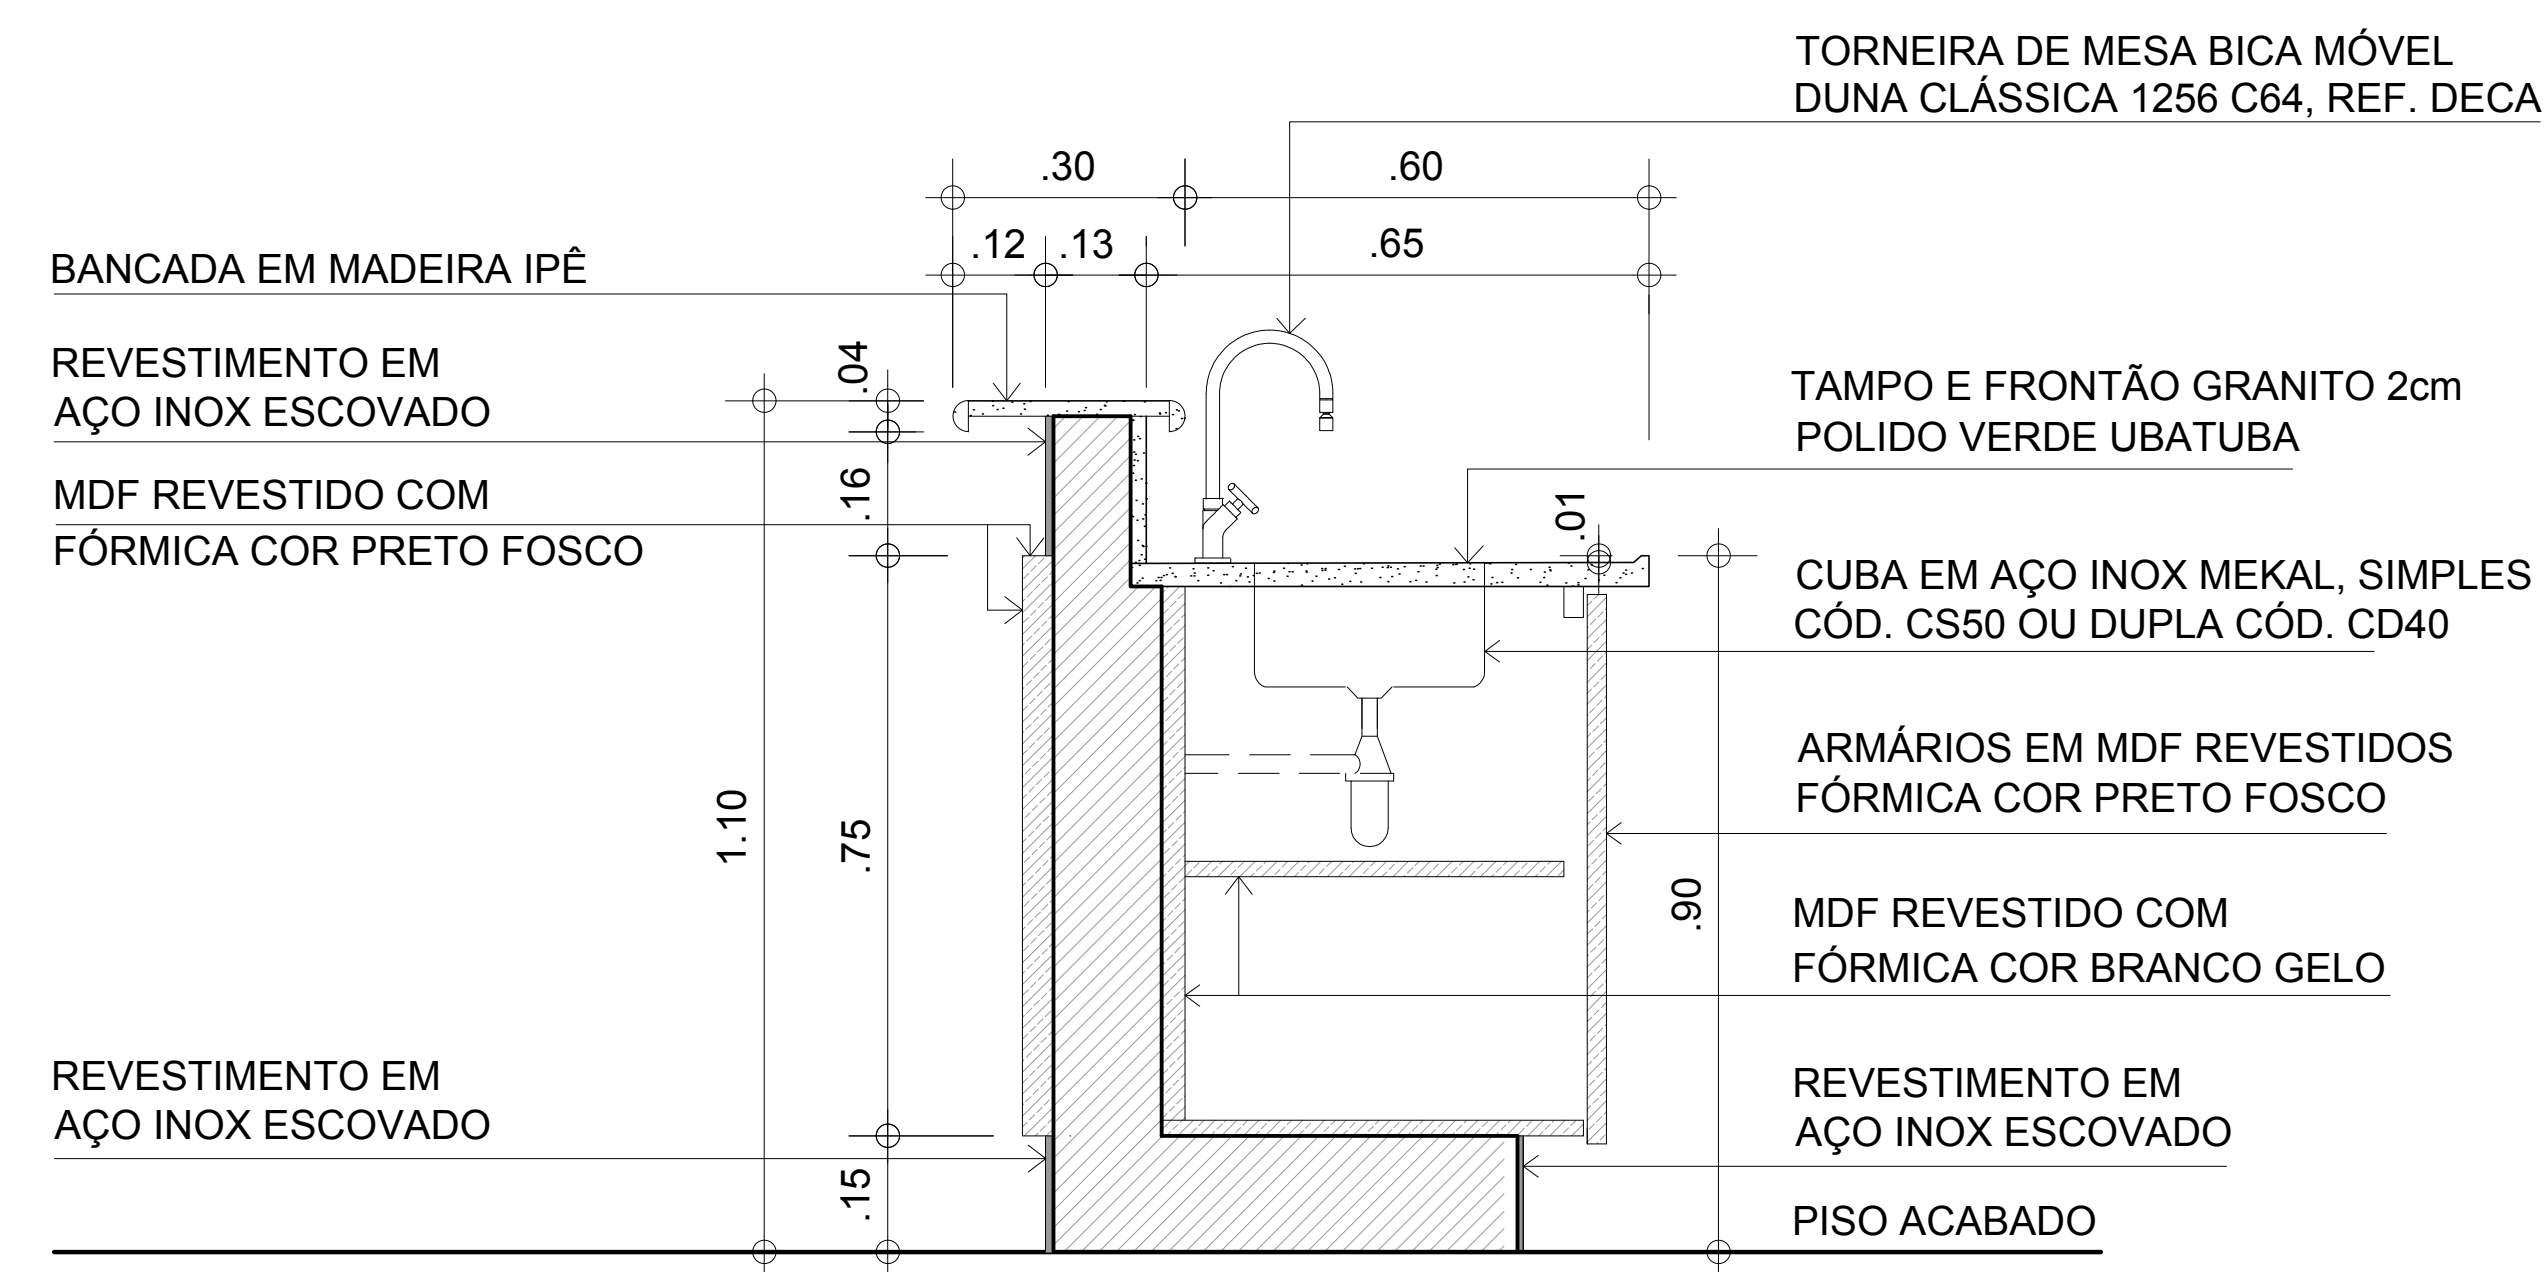


ELEVAÇÃO 2 - BANCADA/BALCÃO RESTAURANTE

ESC. 1:20

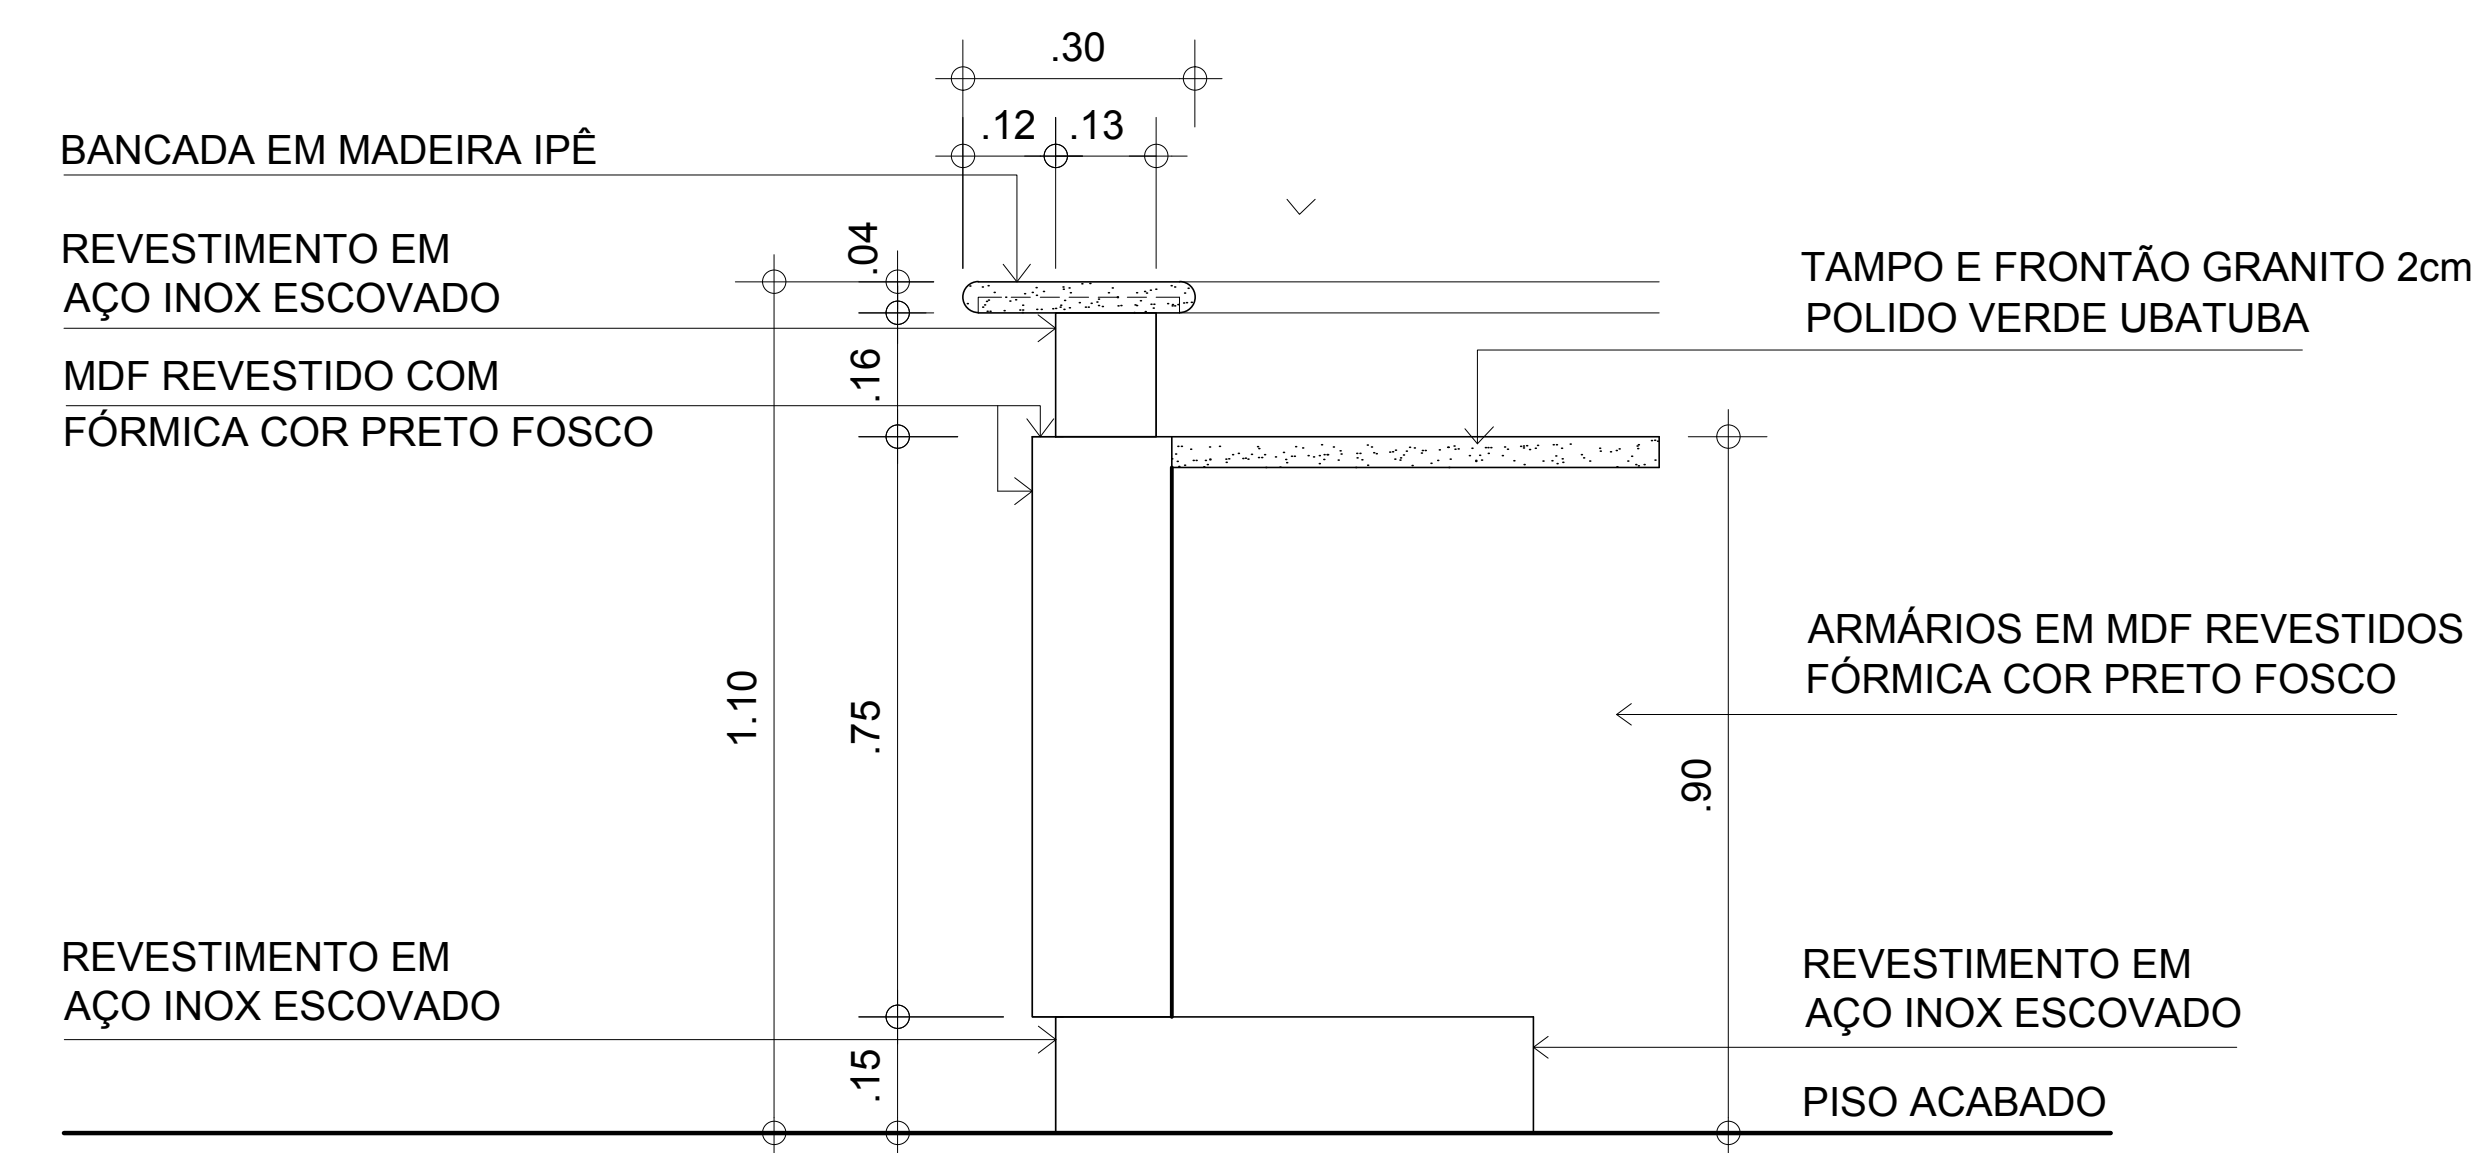

ELEVAÇÃO - FINAL DA BANCADA/BALCÃO RESTAURANTE

ESC. 1:20

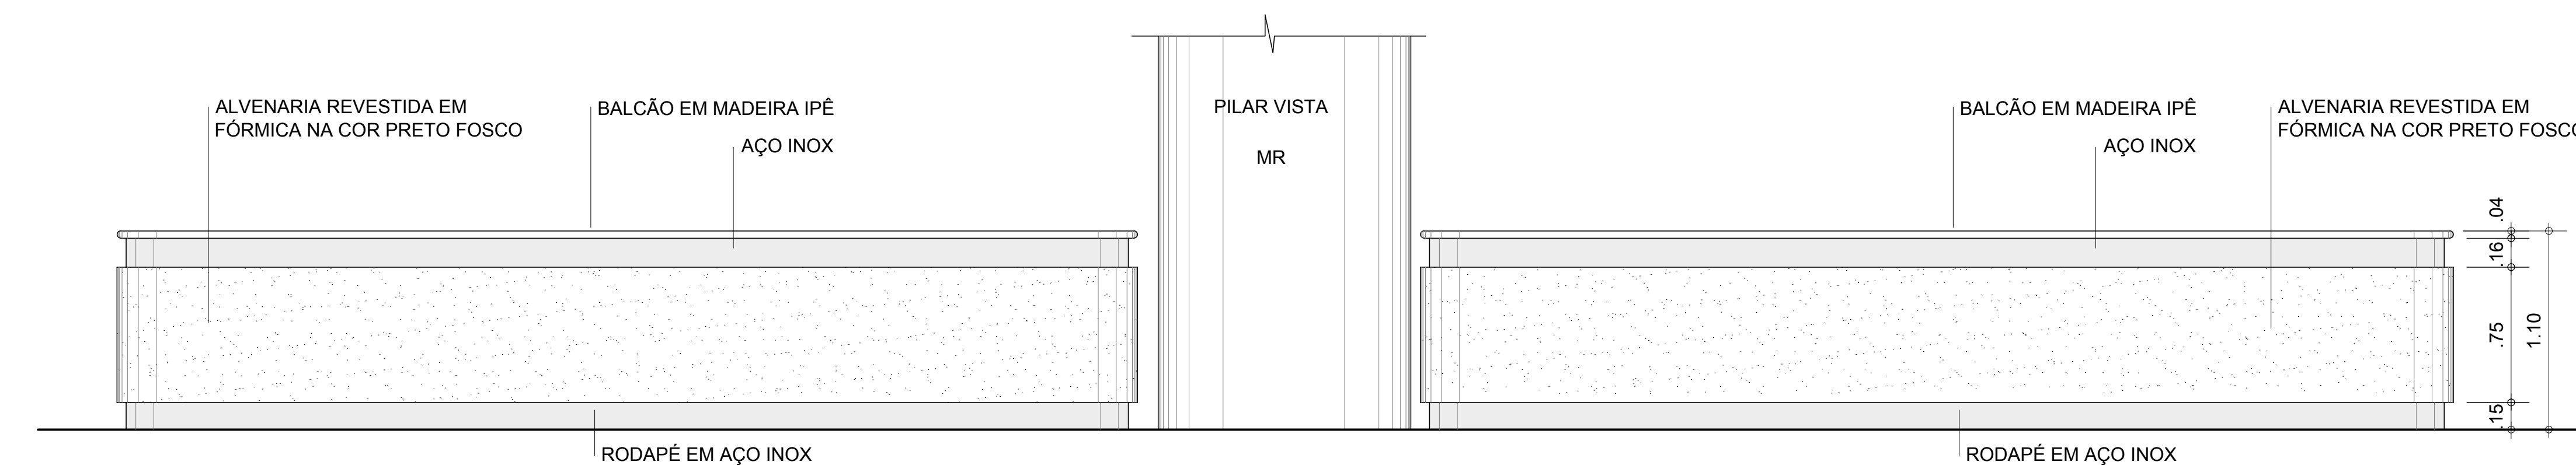

BALCÃO RESTAURANTE
ELEVAÇÃO 1

ESC. 1:50

VERIFICAR MEDIDAS NA OBRA

AQUÁRIO DO PANTANAL

Governo do Estado do Mato Grosso do Sul

ÁREAS MOLHADAS - PAVIMENTO AQUÁRIO

BANCADA / BALCÃO RESTAURANTE


1:50

Nov/2013

Ruy Ohtake arquitetura e urbanismo


29

folha 510

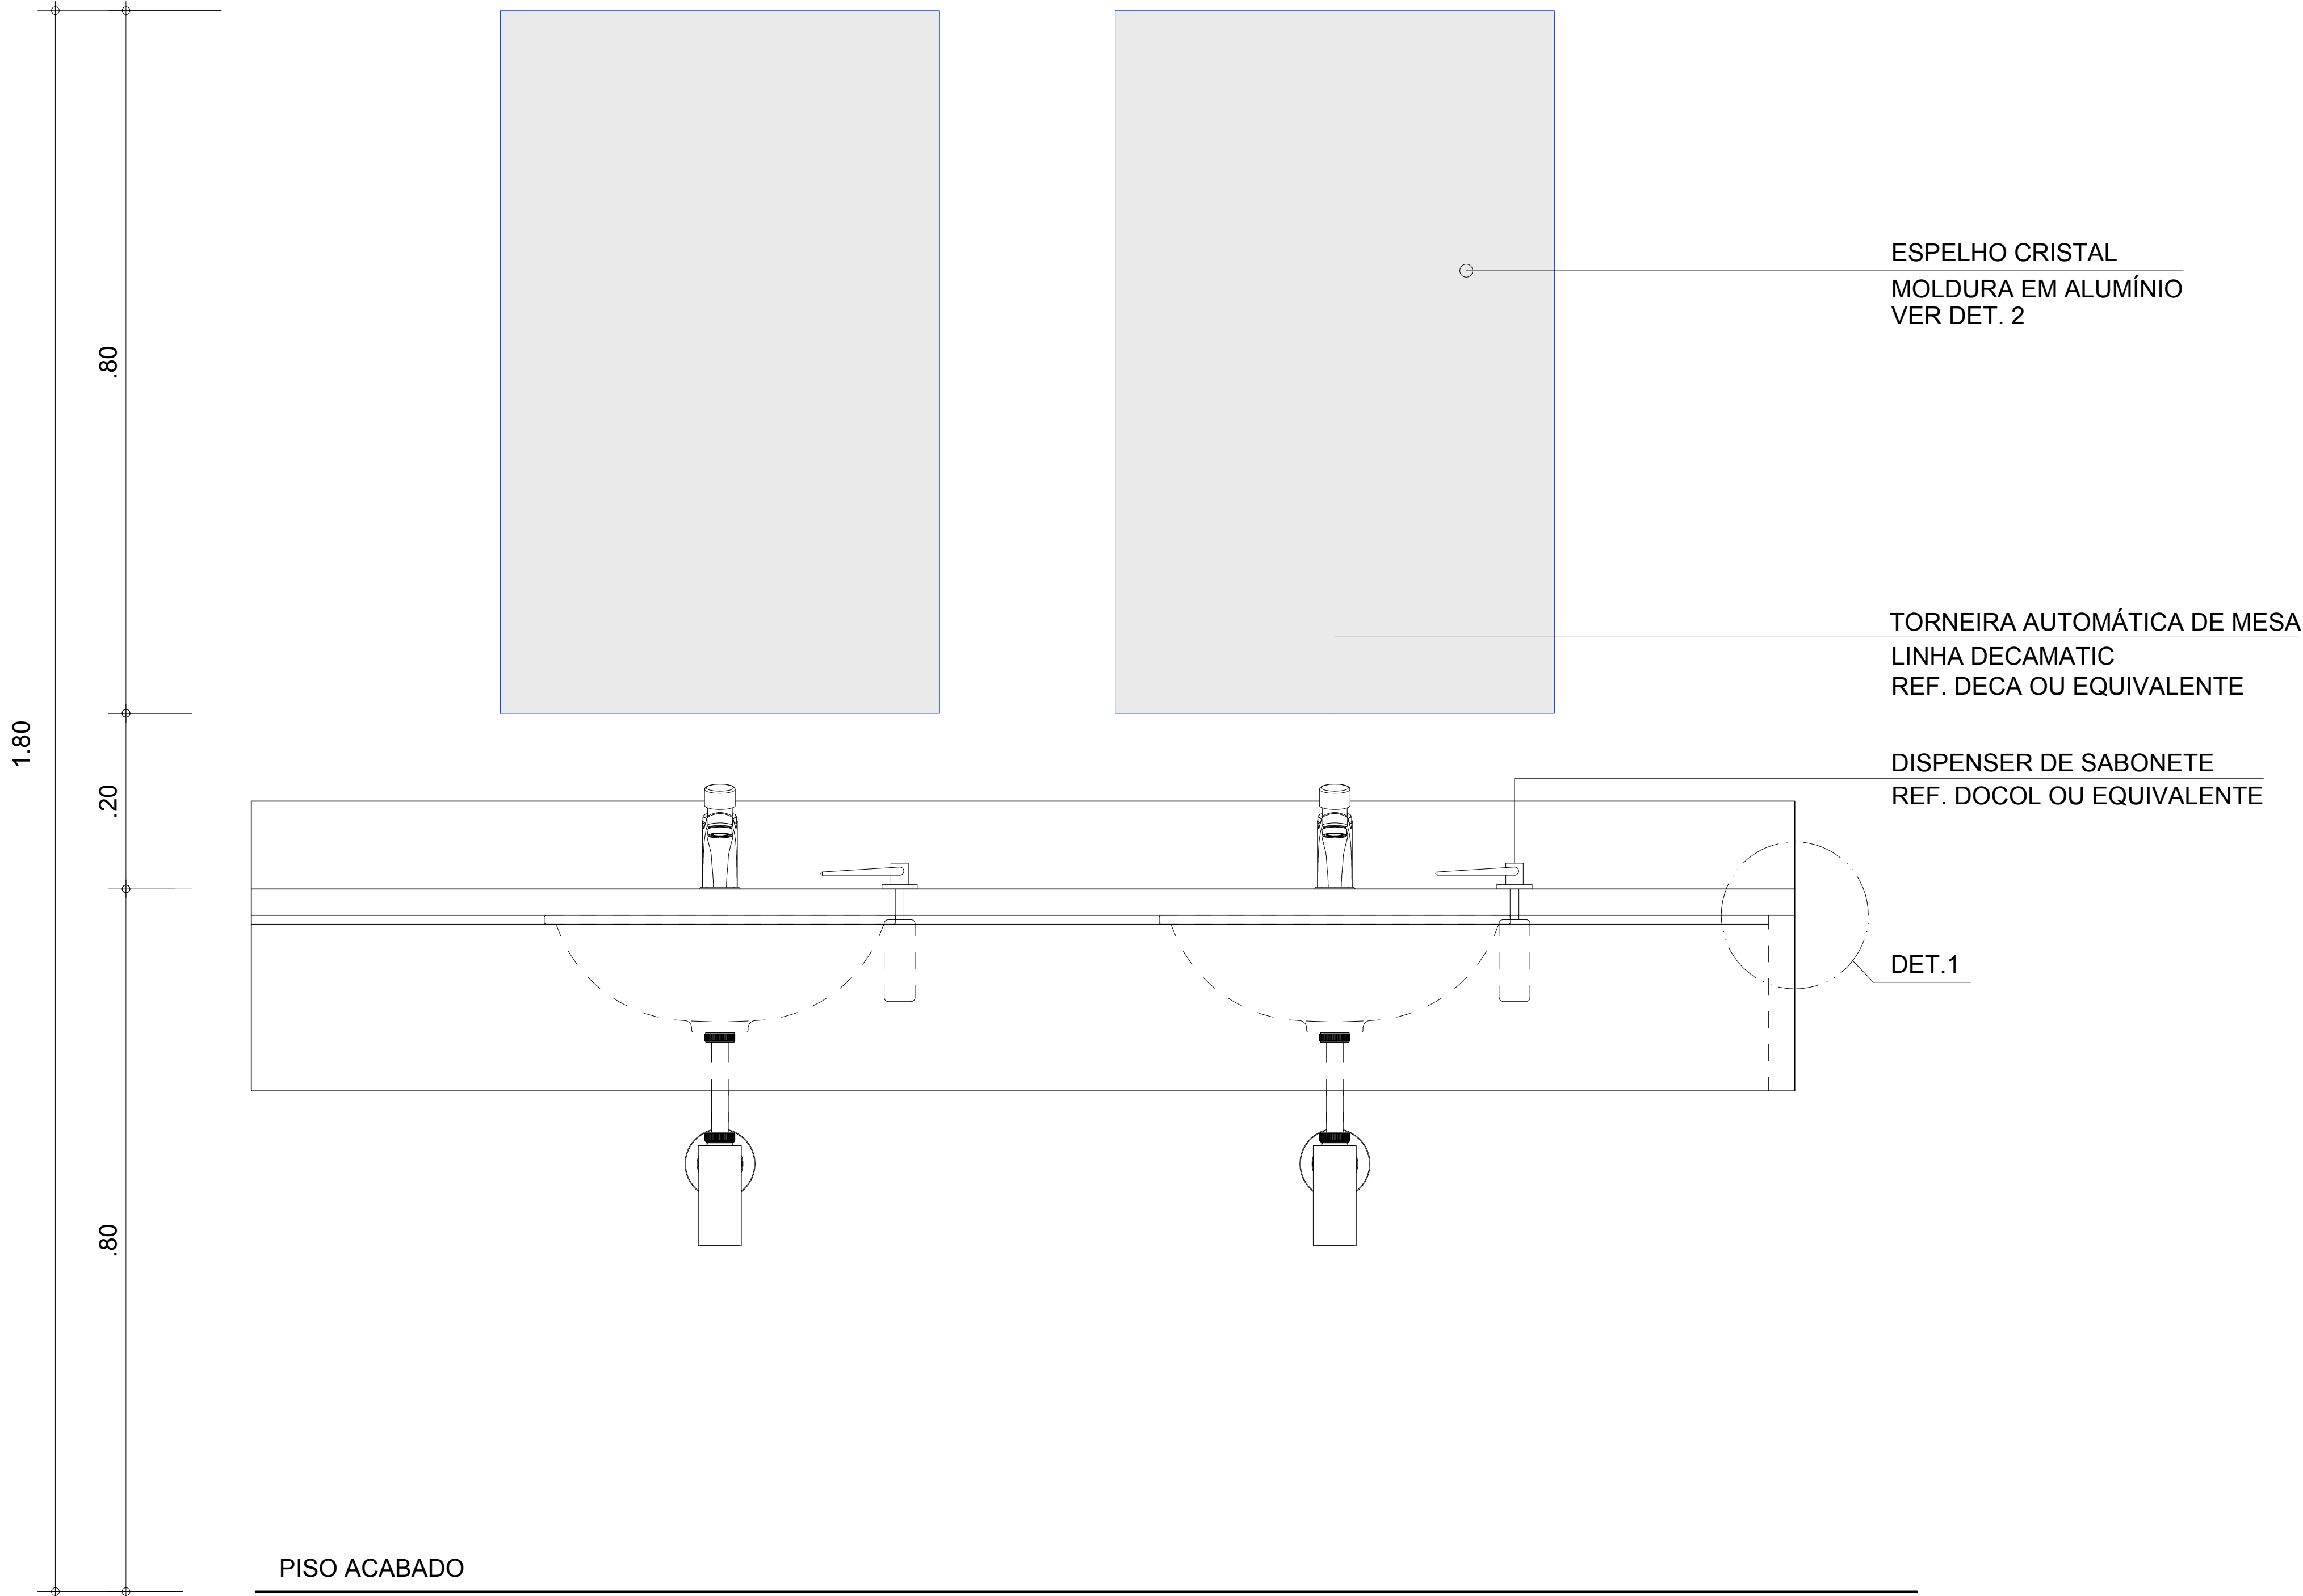

PISO ACABADO

SANITÁRIOS
ELEVAÇÃO LAVATÓRIO
ESC. 1:10

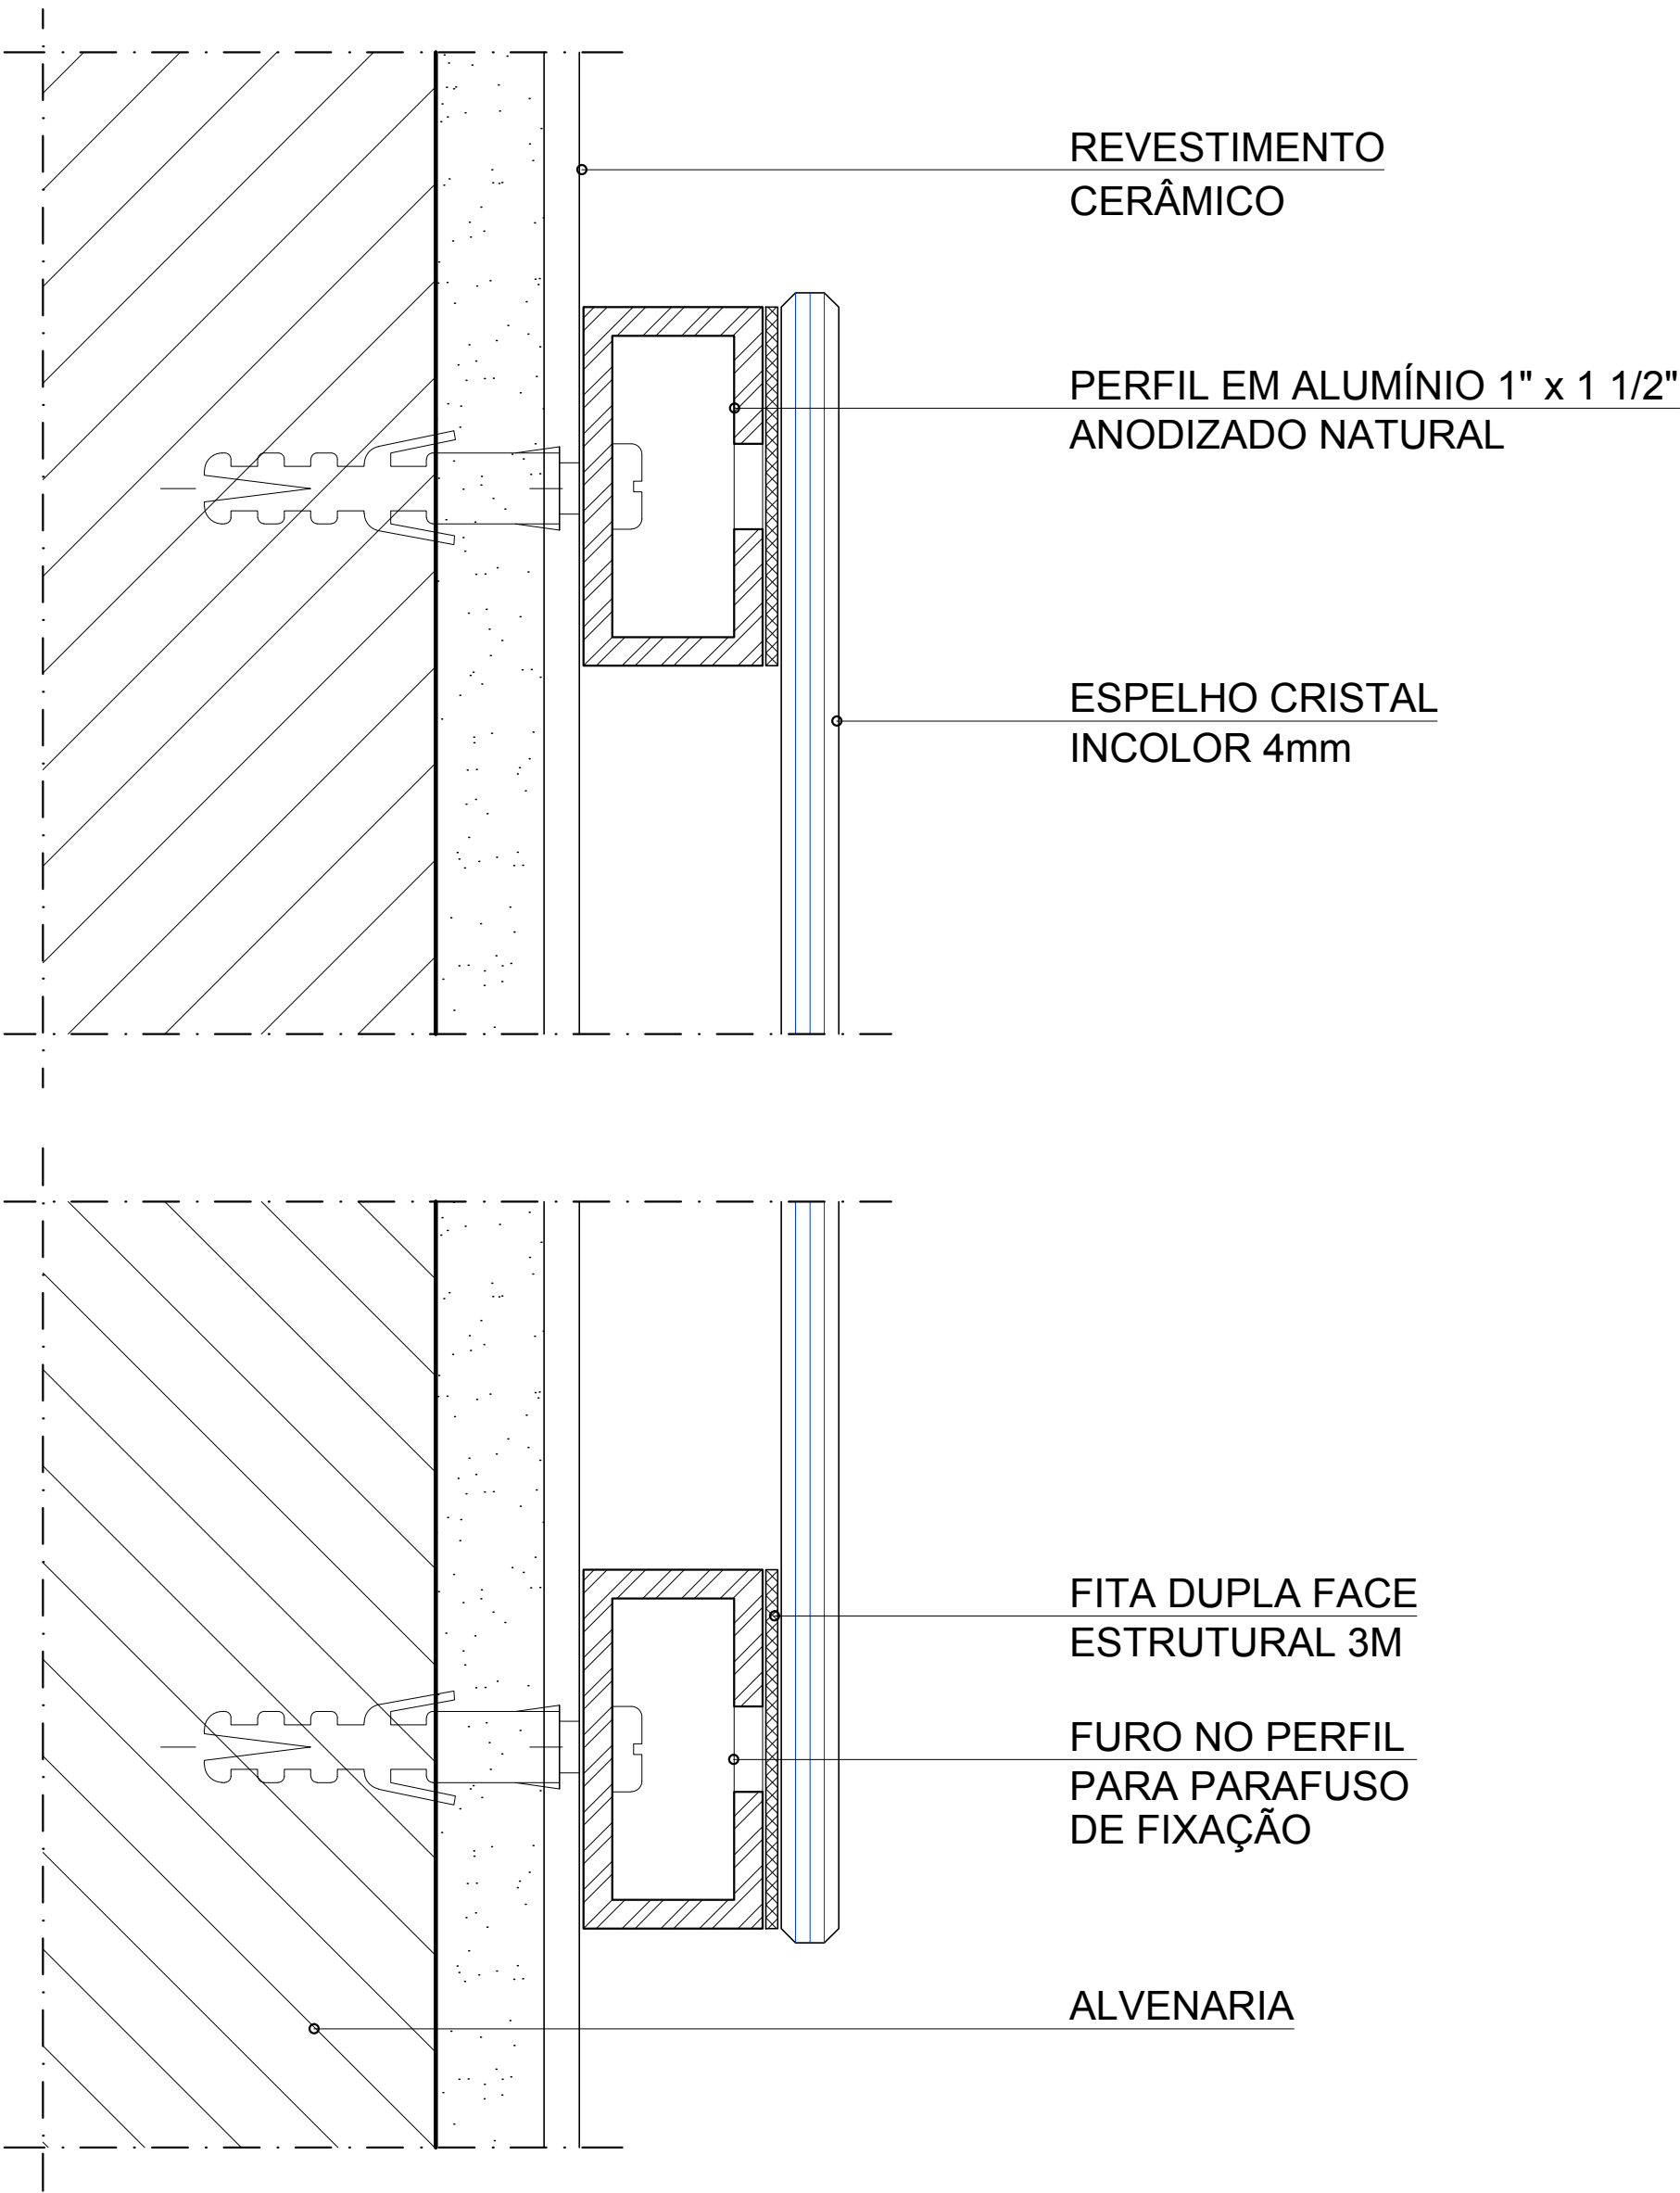

DETALHE 2
MOLDURA DE ESPELHO
ESCALA 1:1

VERIFICAR MEDIDAS NA OBRA

AQUÁRIO DO PANTANAL
Governo do Estado do Mato Grosso do Sul

ÁREAS MOLHADAS - DETALHES


30

1:20 / 1:10



Nov/2013

folha 511

Ruy Ohtake arquitetura e urbanismo

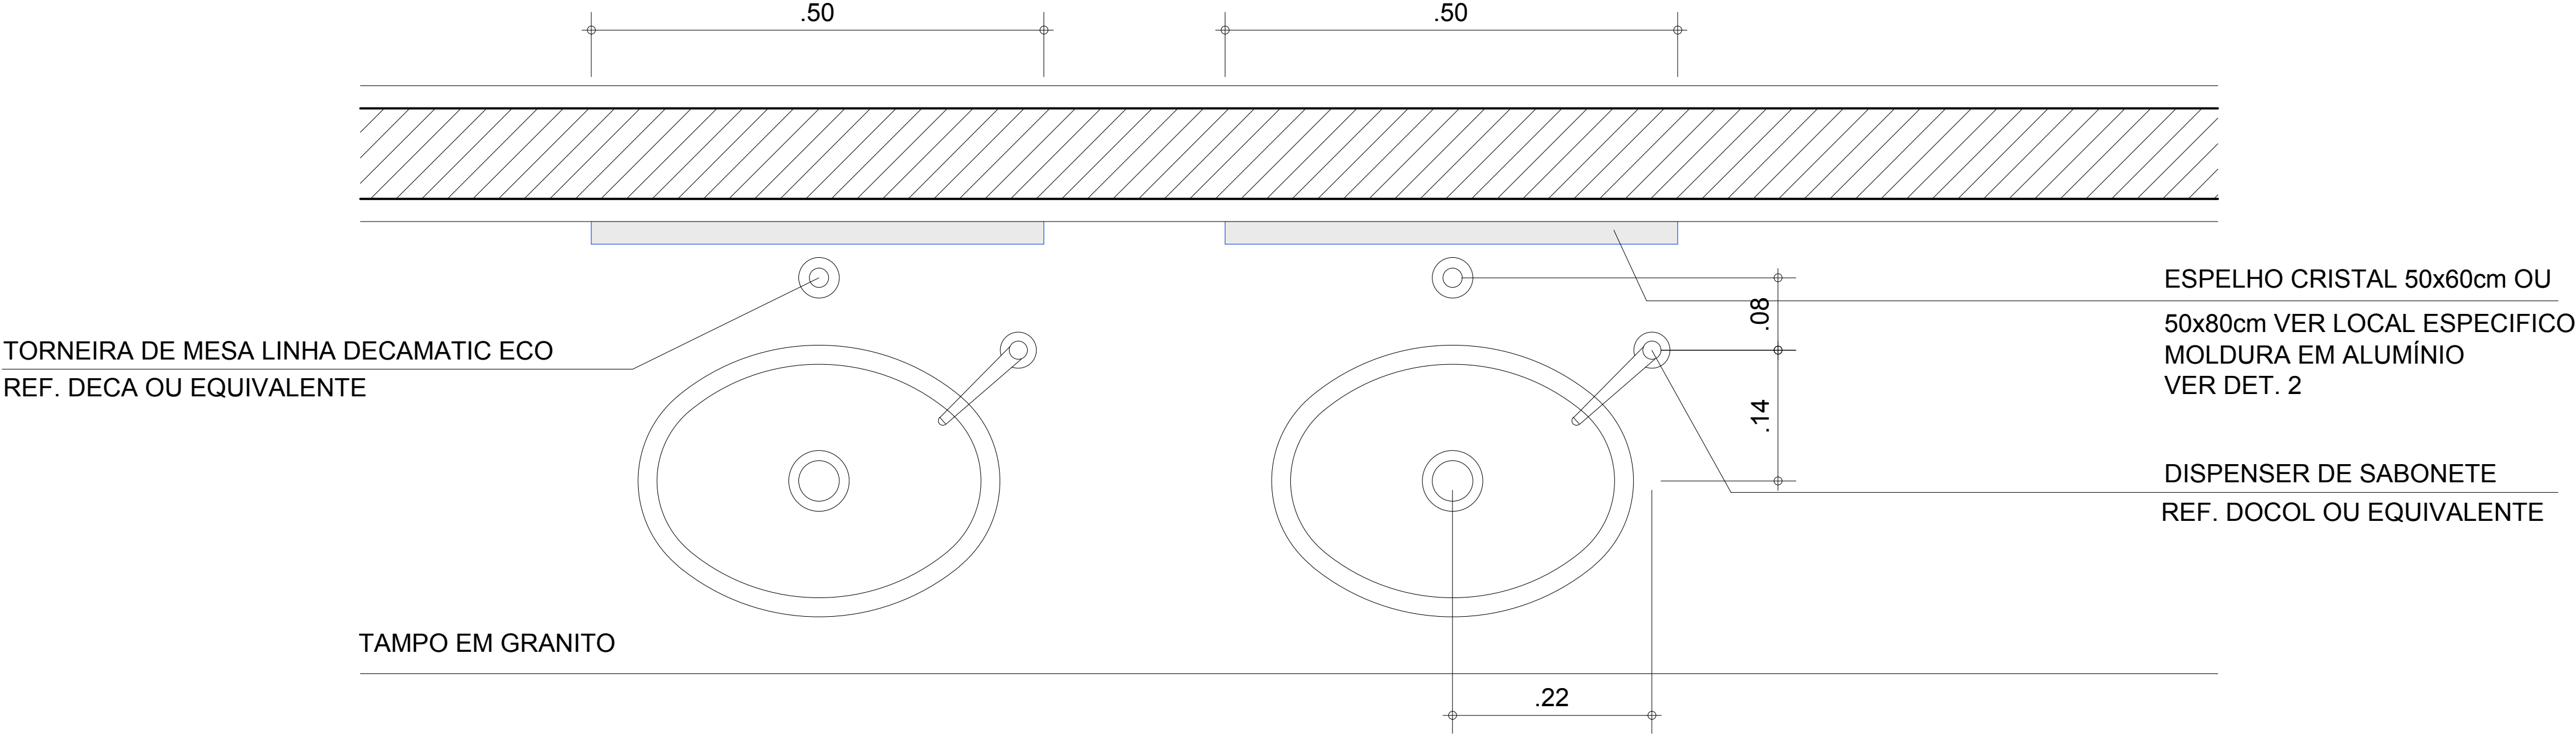

SANITÁRIOS
PLANTA LAVATÓRIO
ESC. 1:10

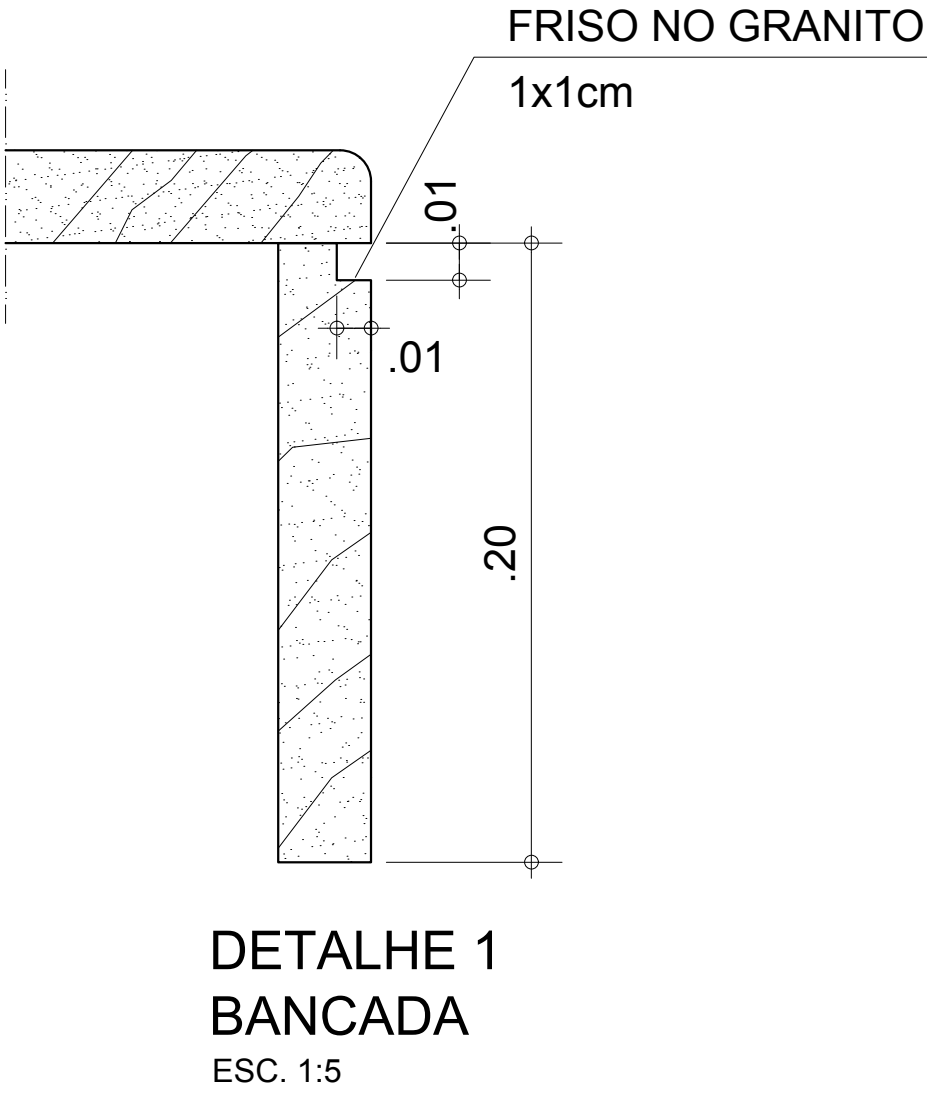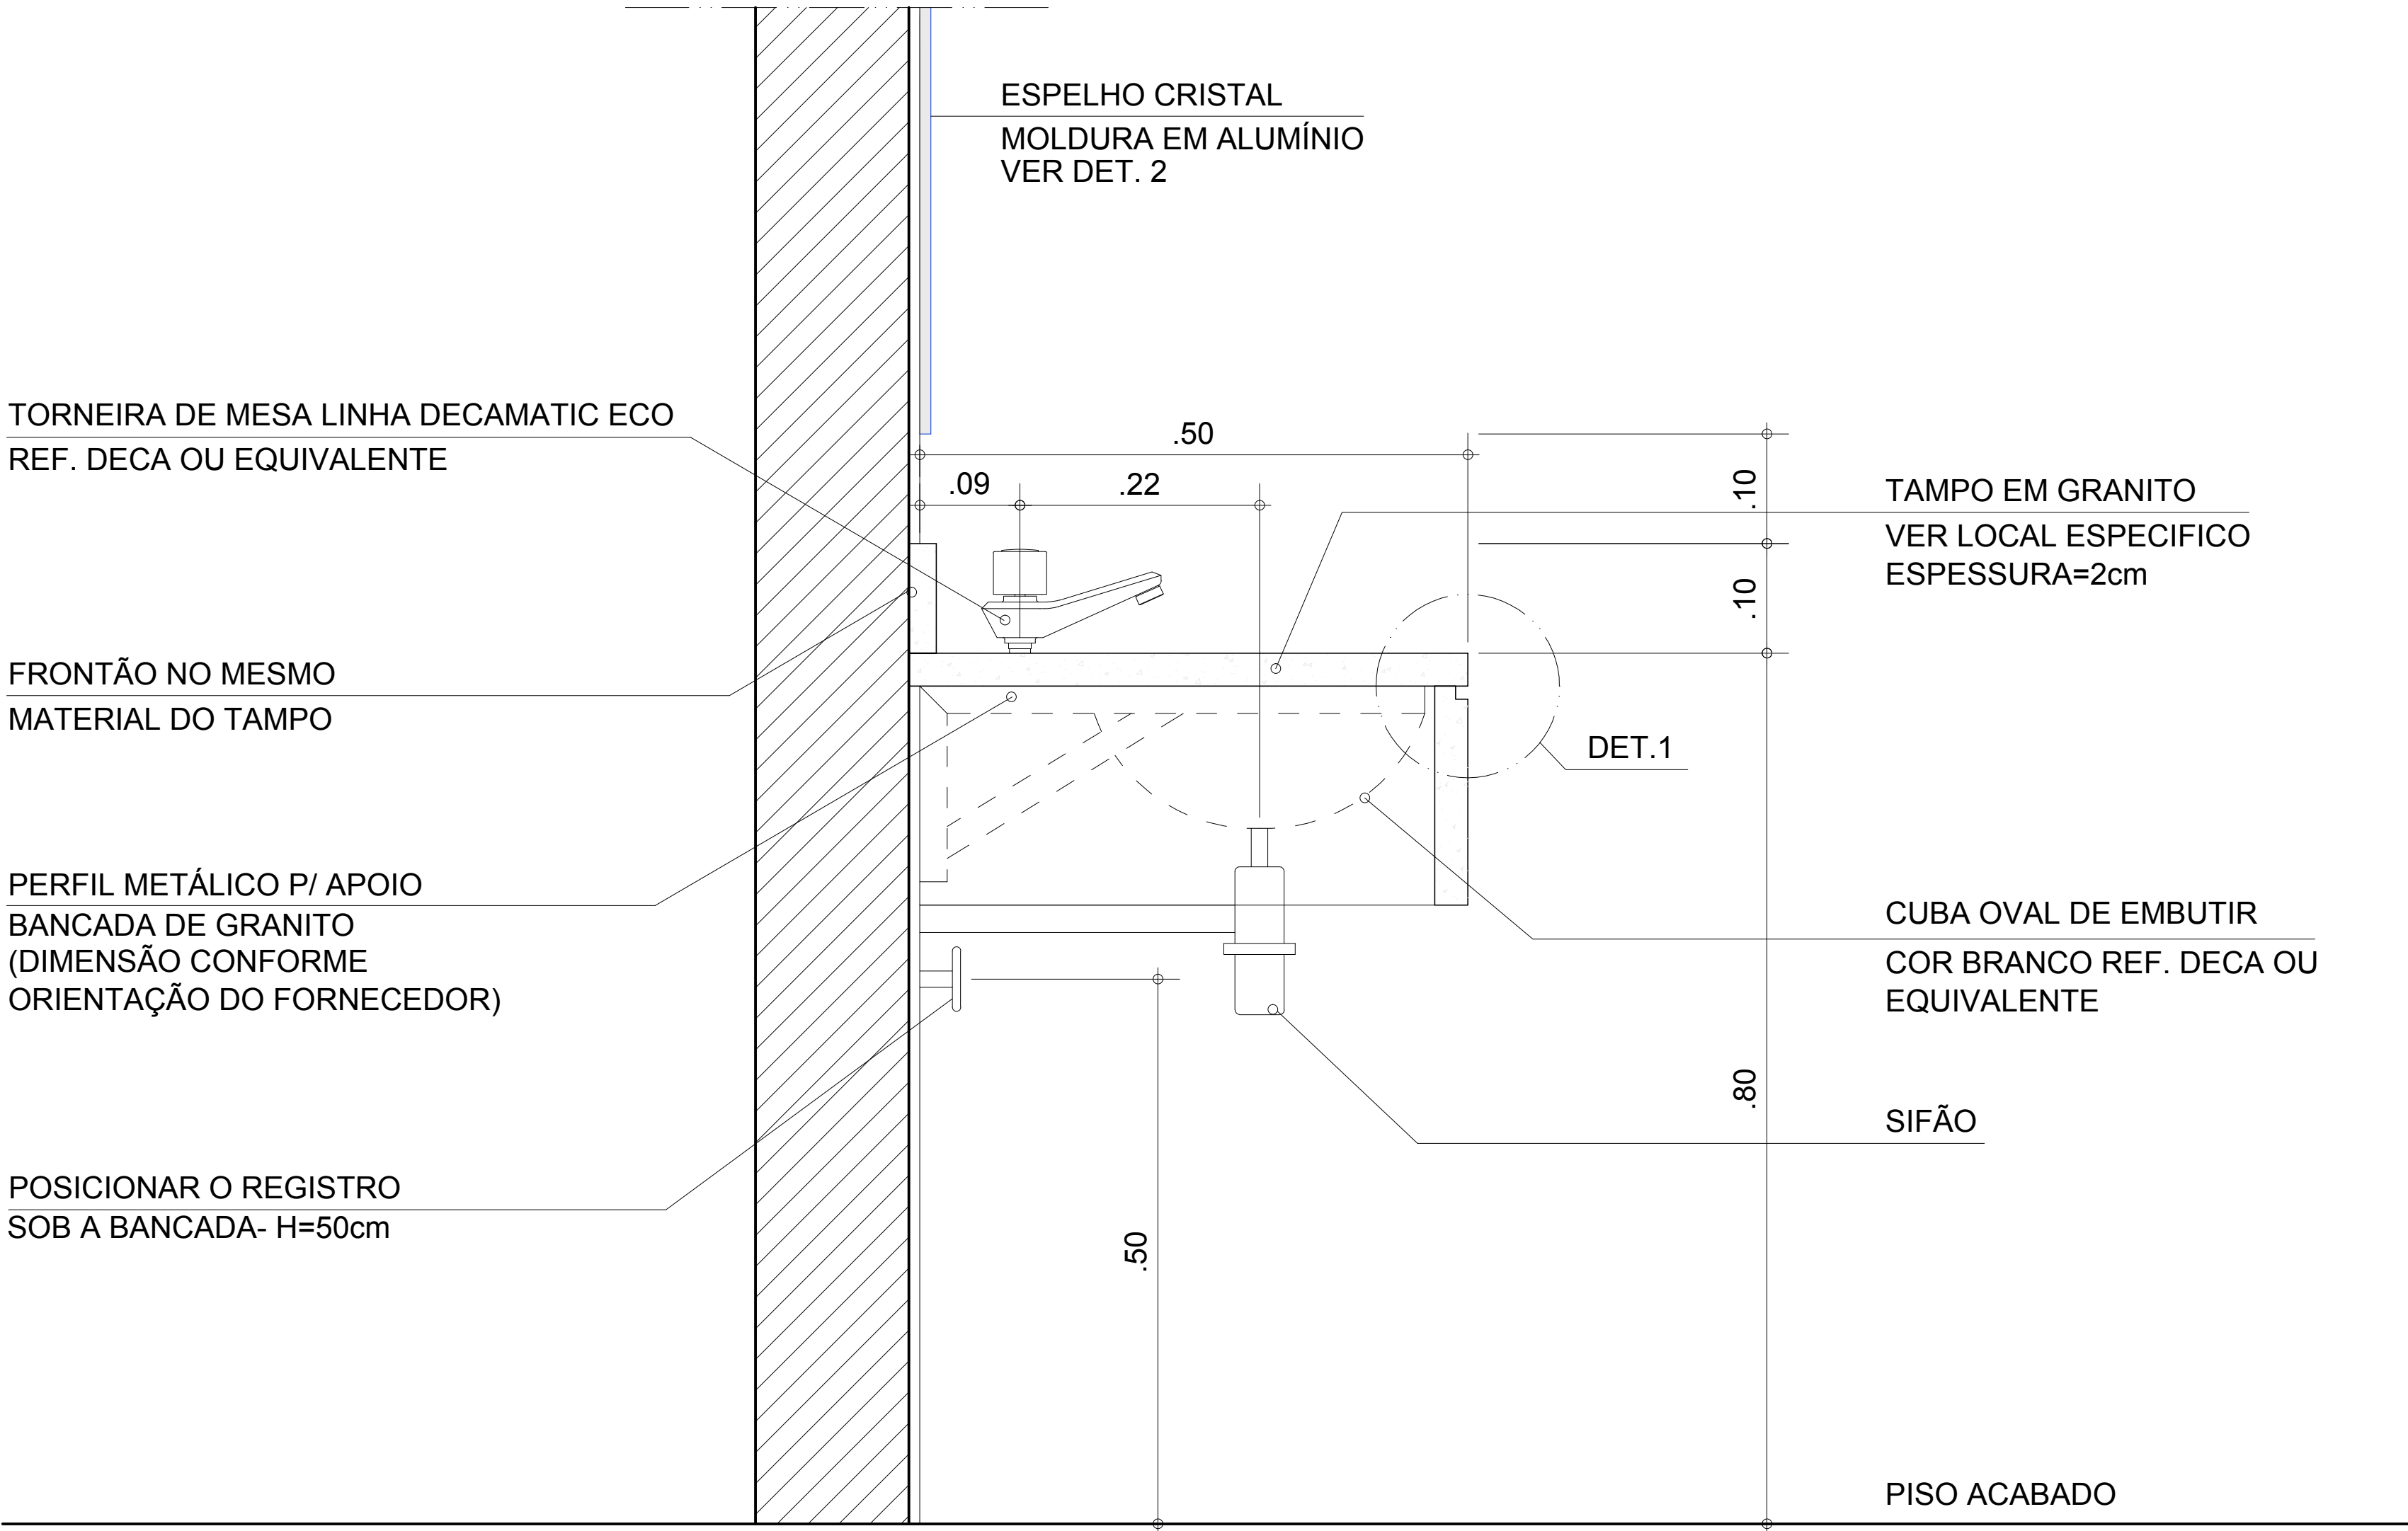

VERIFICAR MEDIDAS NA OBRA
AQUÁRIO DO PANTANAL
Governo do Estado do Mato Grosso do Sul

ÁREAS MOLHADAS - DETALHES








1:20 / 1:10

Nov/2013

folha 511

Ruy Ohtake arquitetura e urbanismo

SANITÁRIOS
SEÇÃO LAVATÓRIO
ESC. 1:10

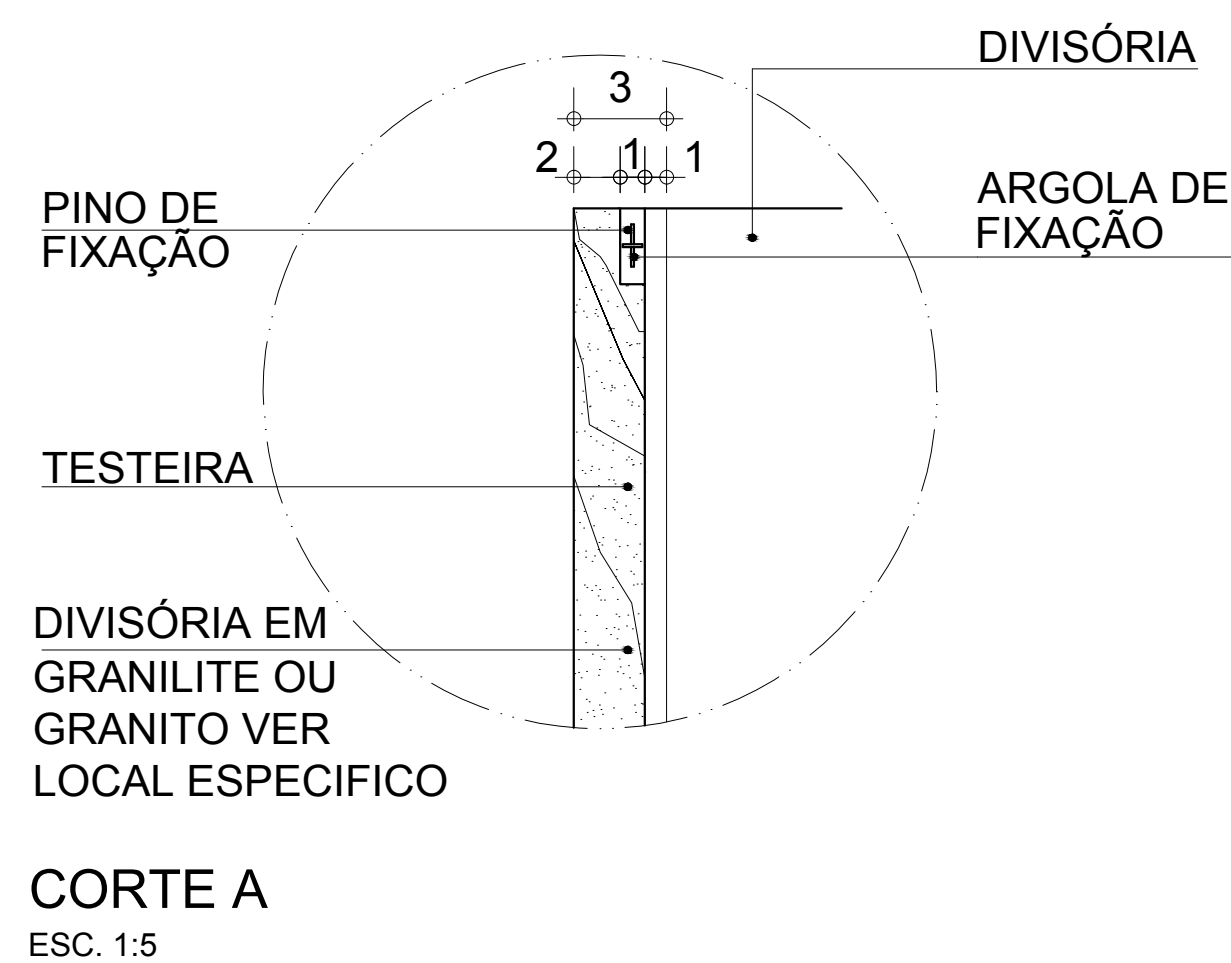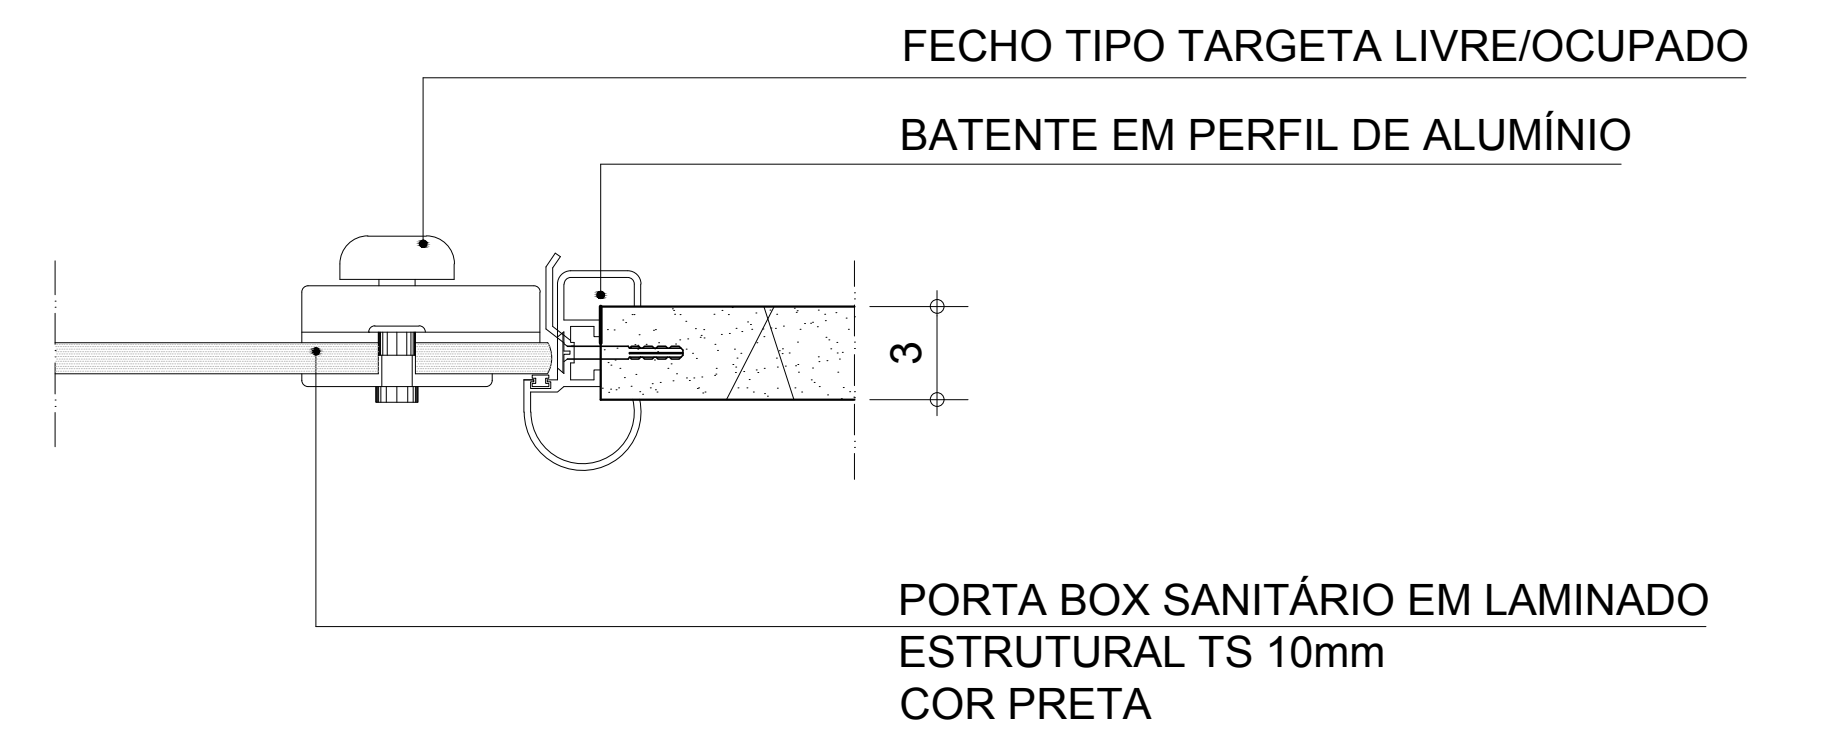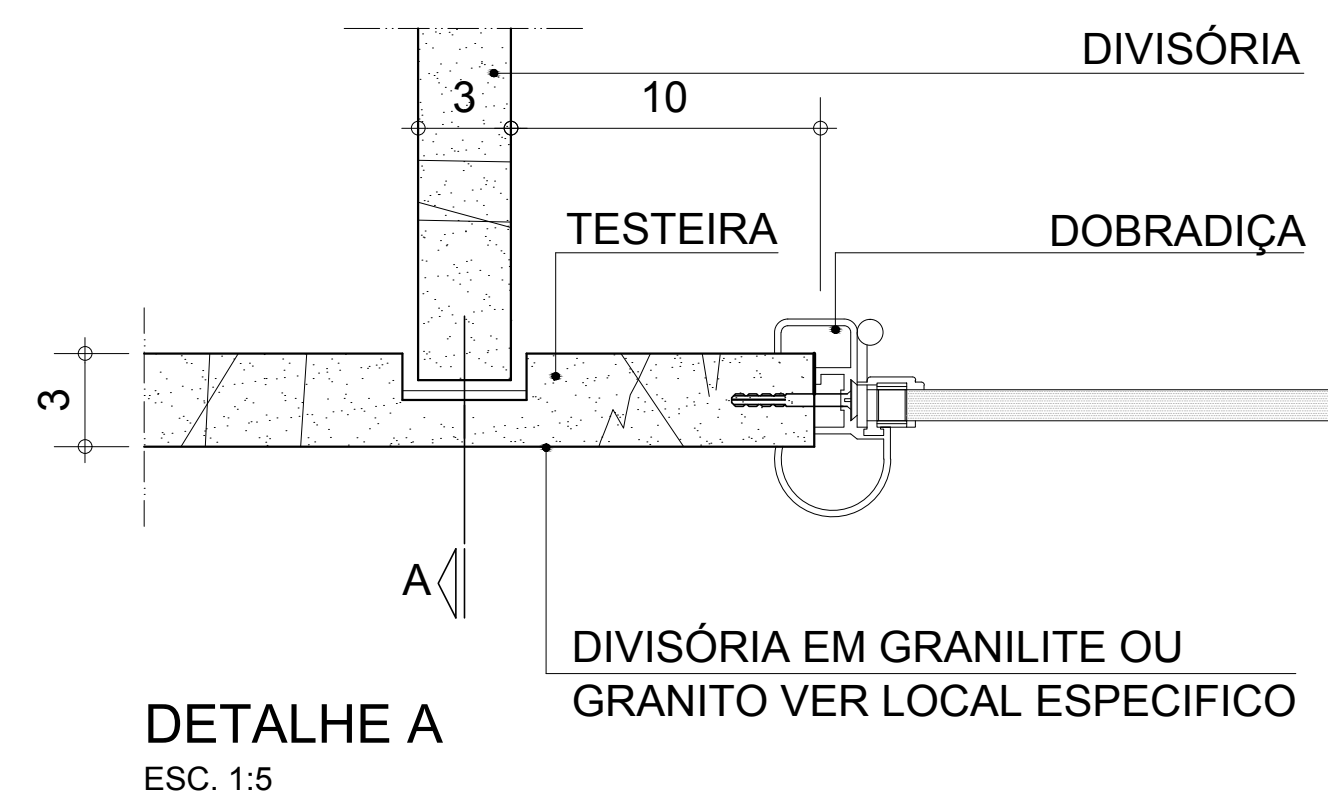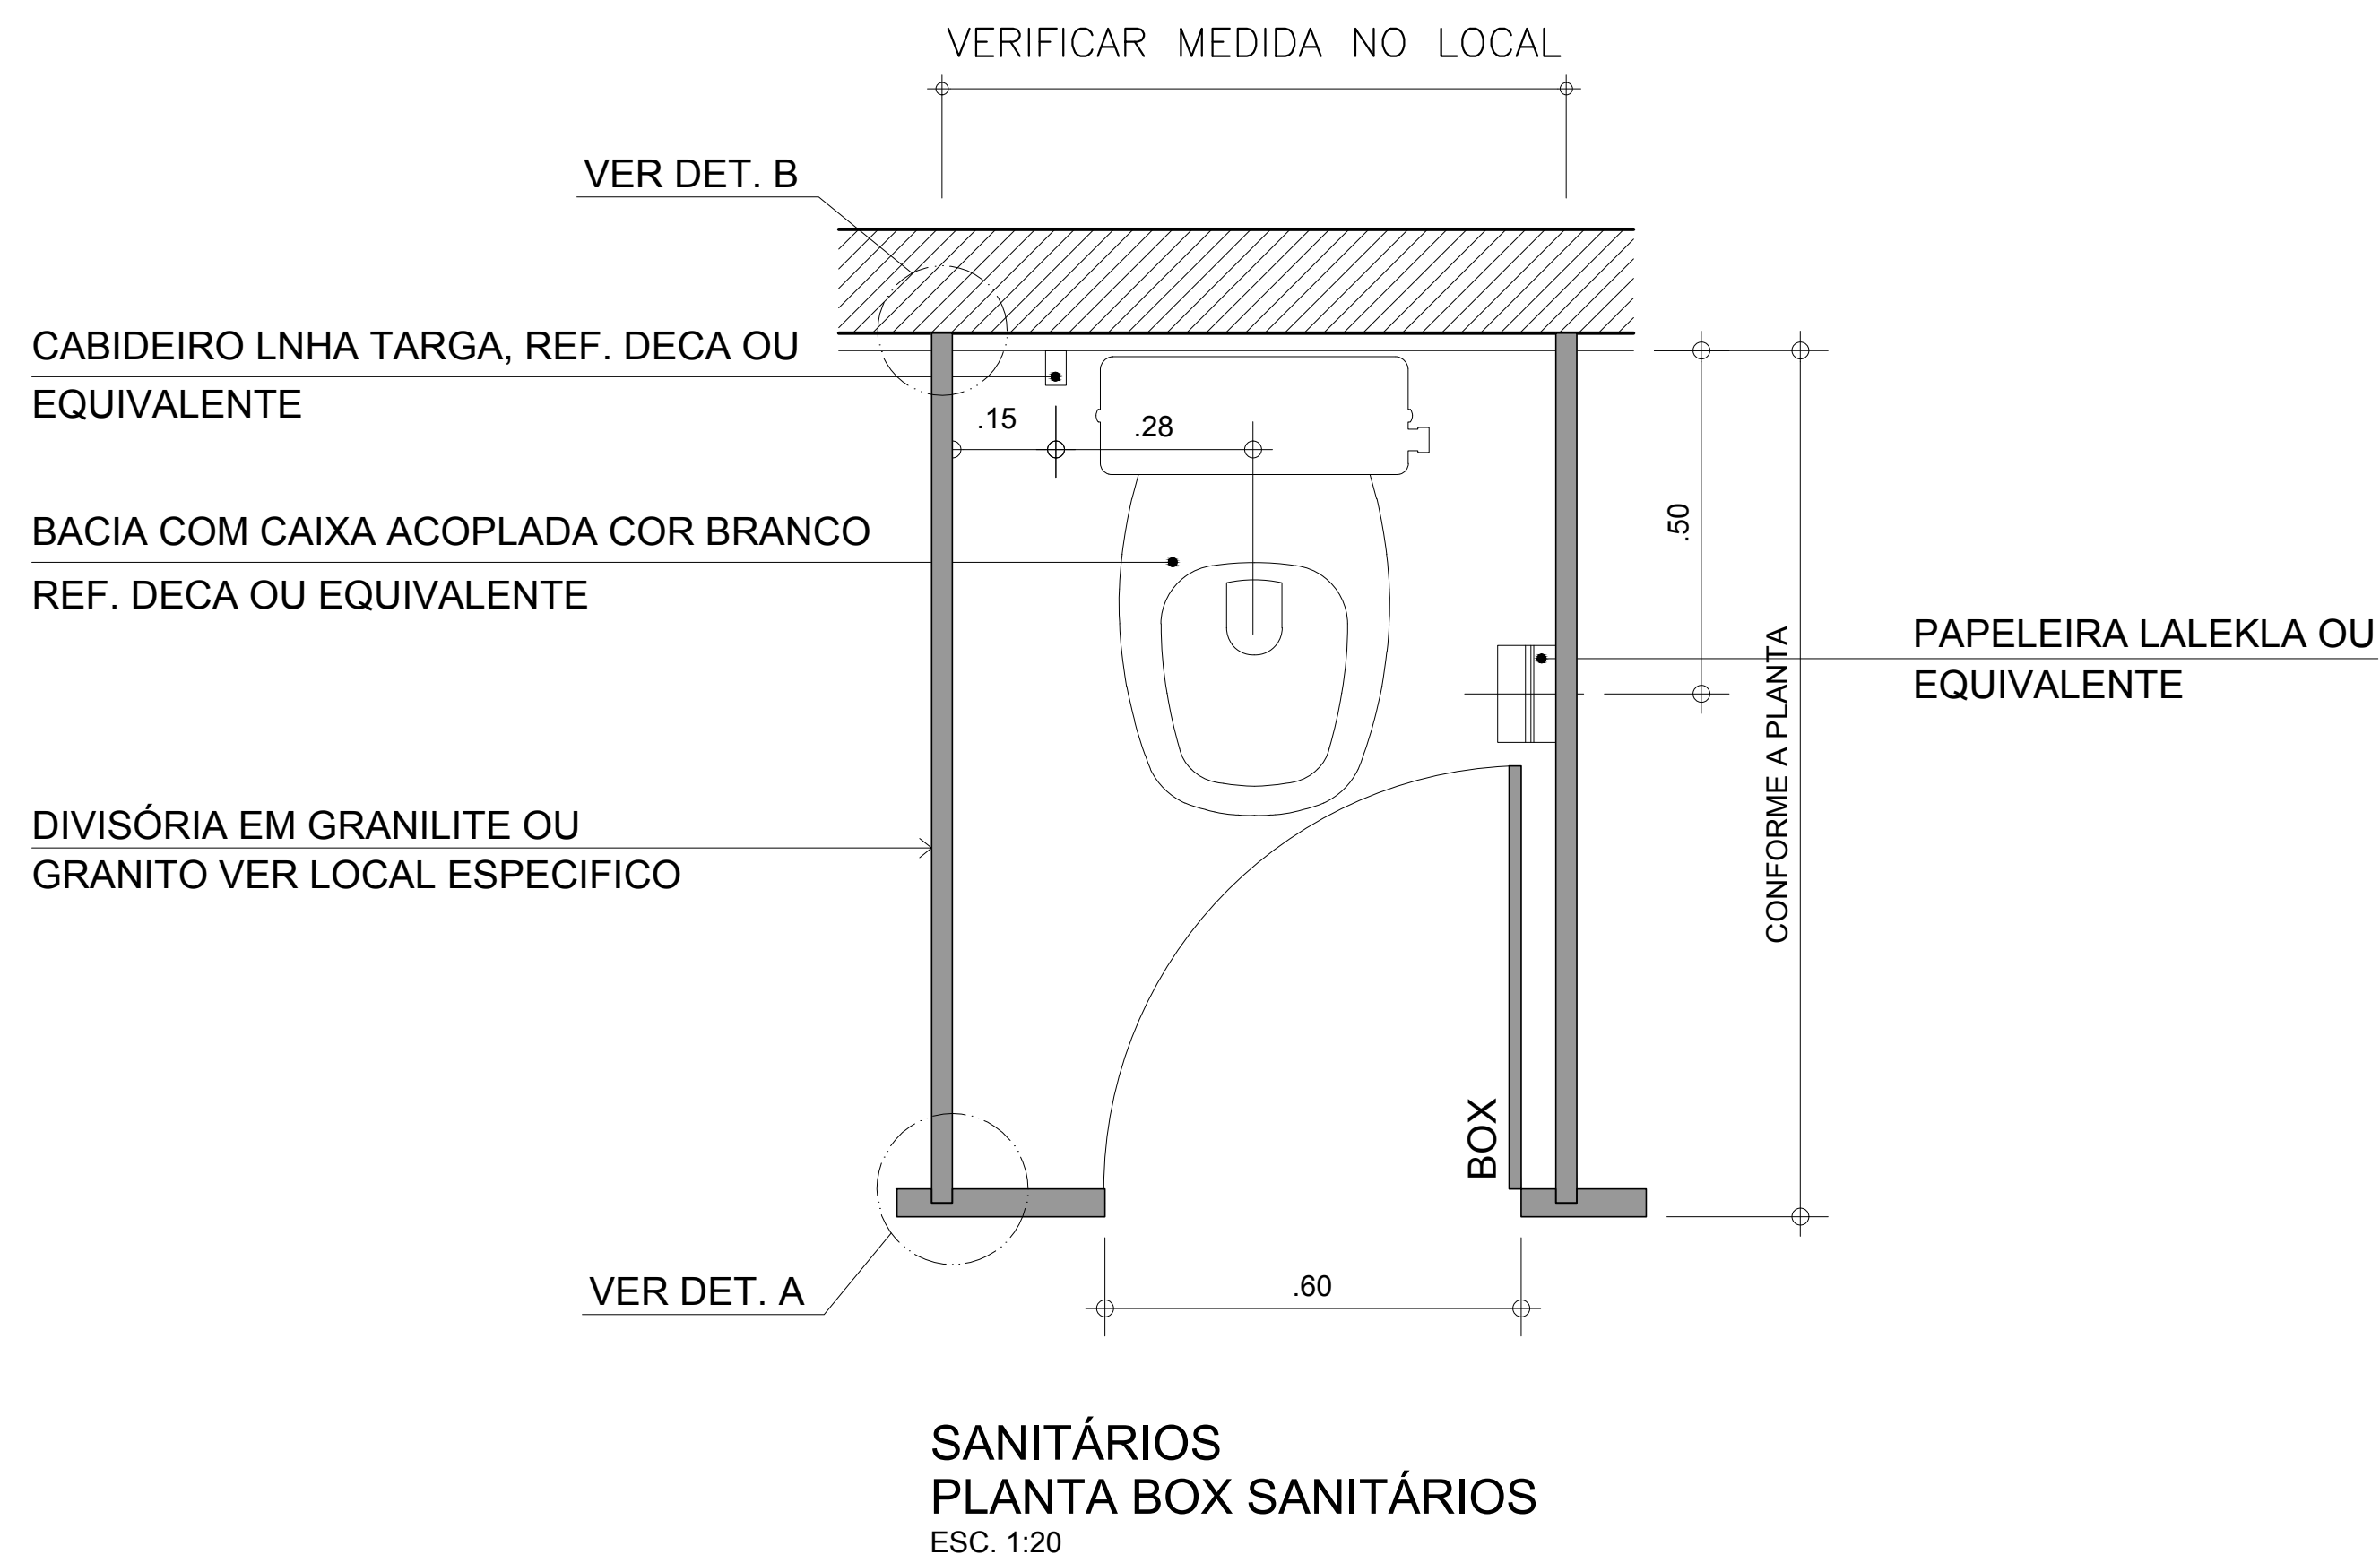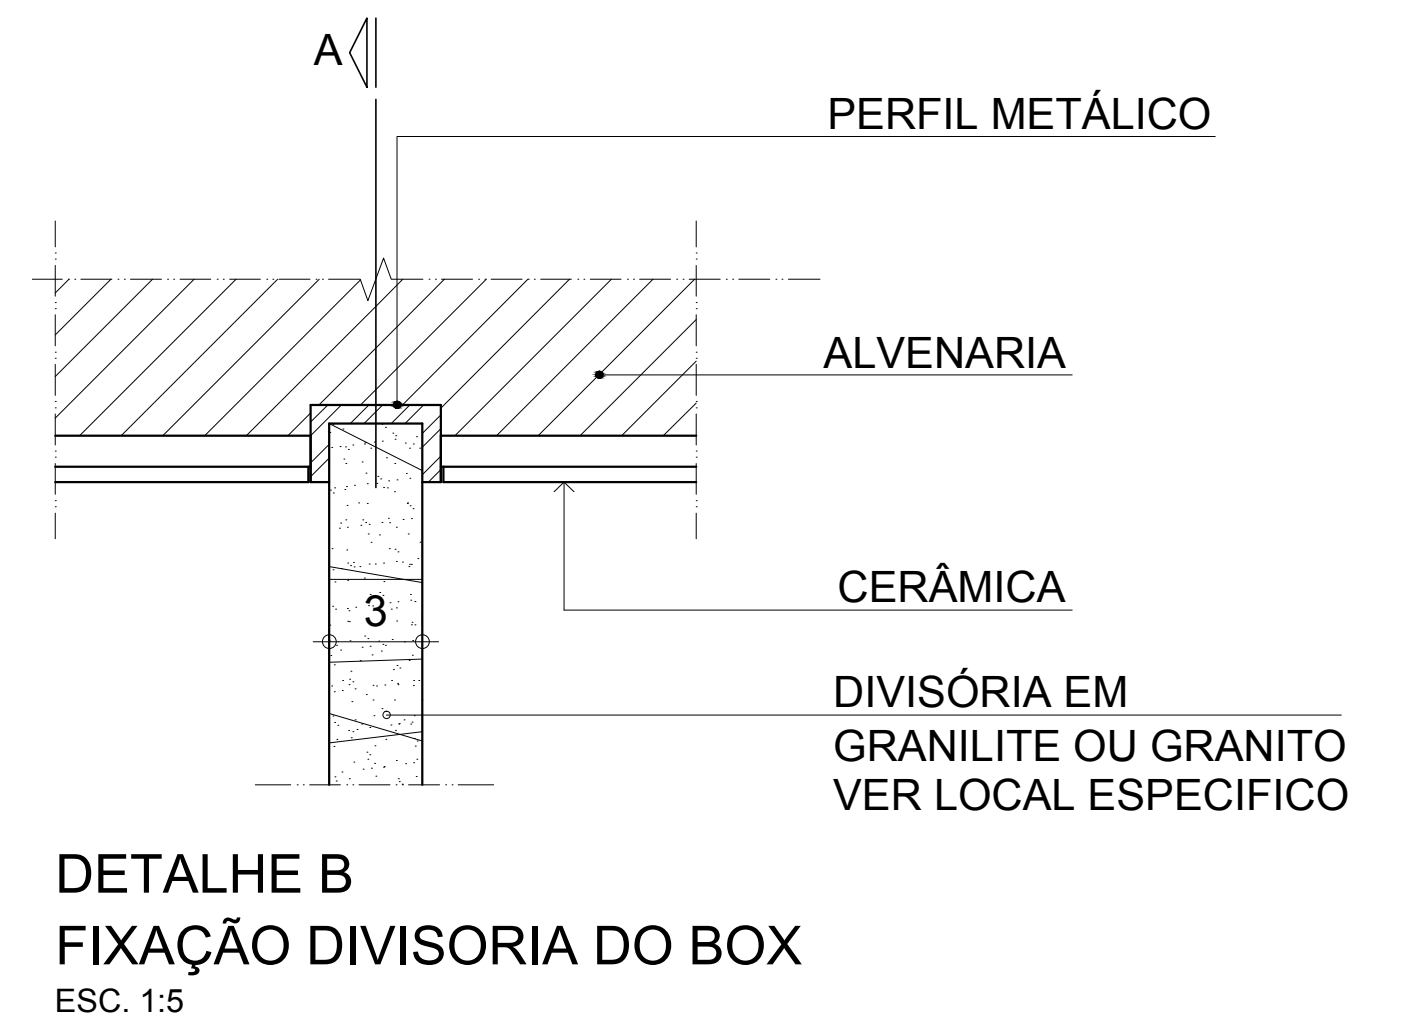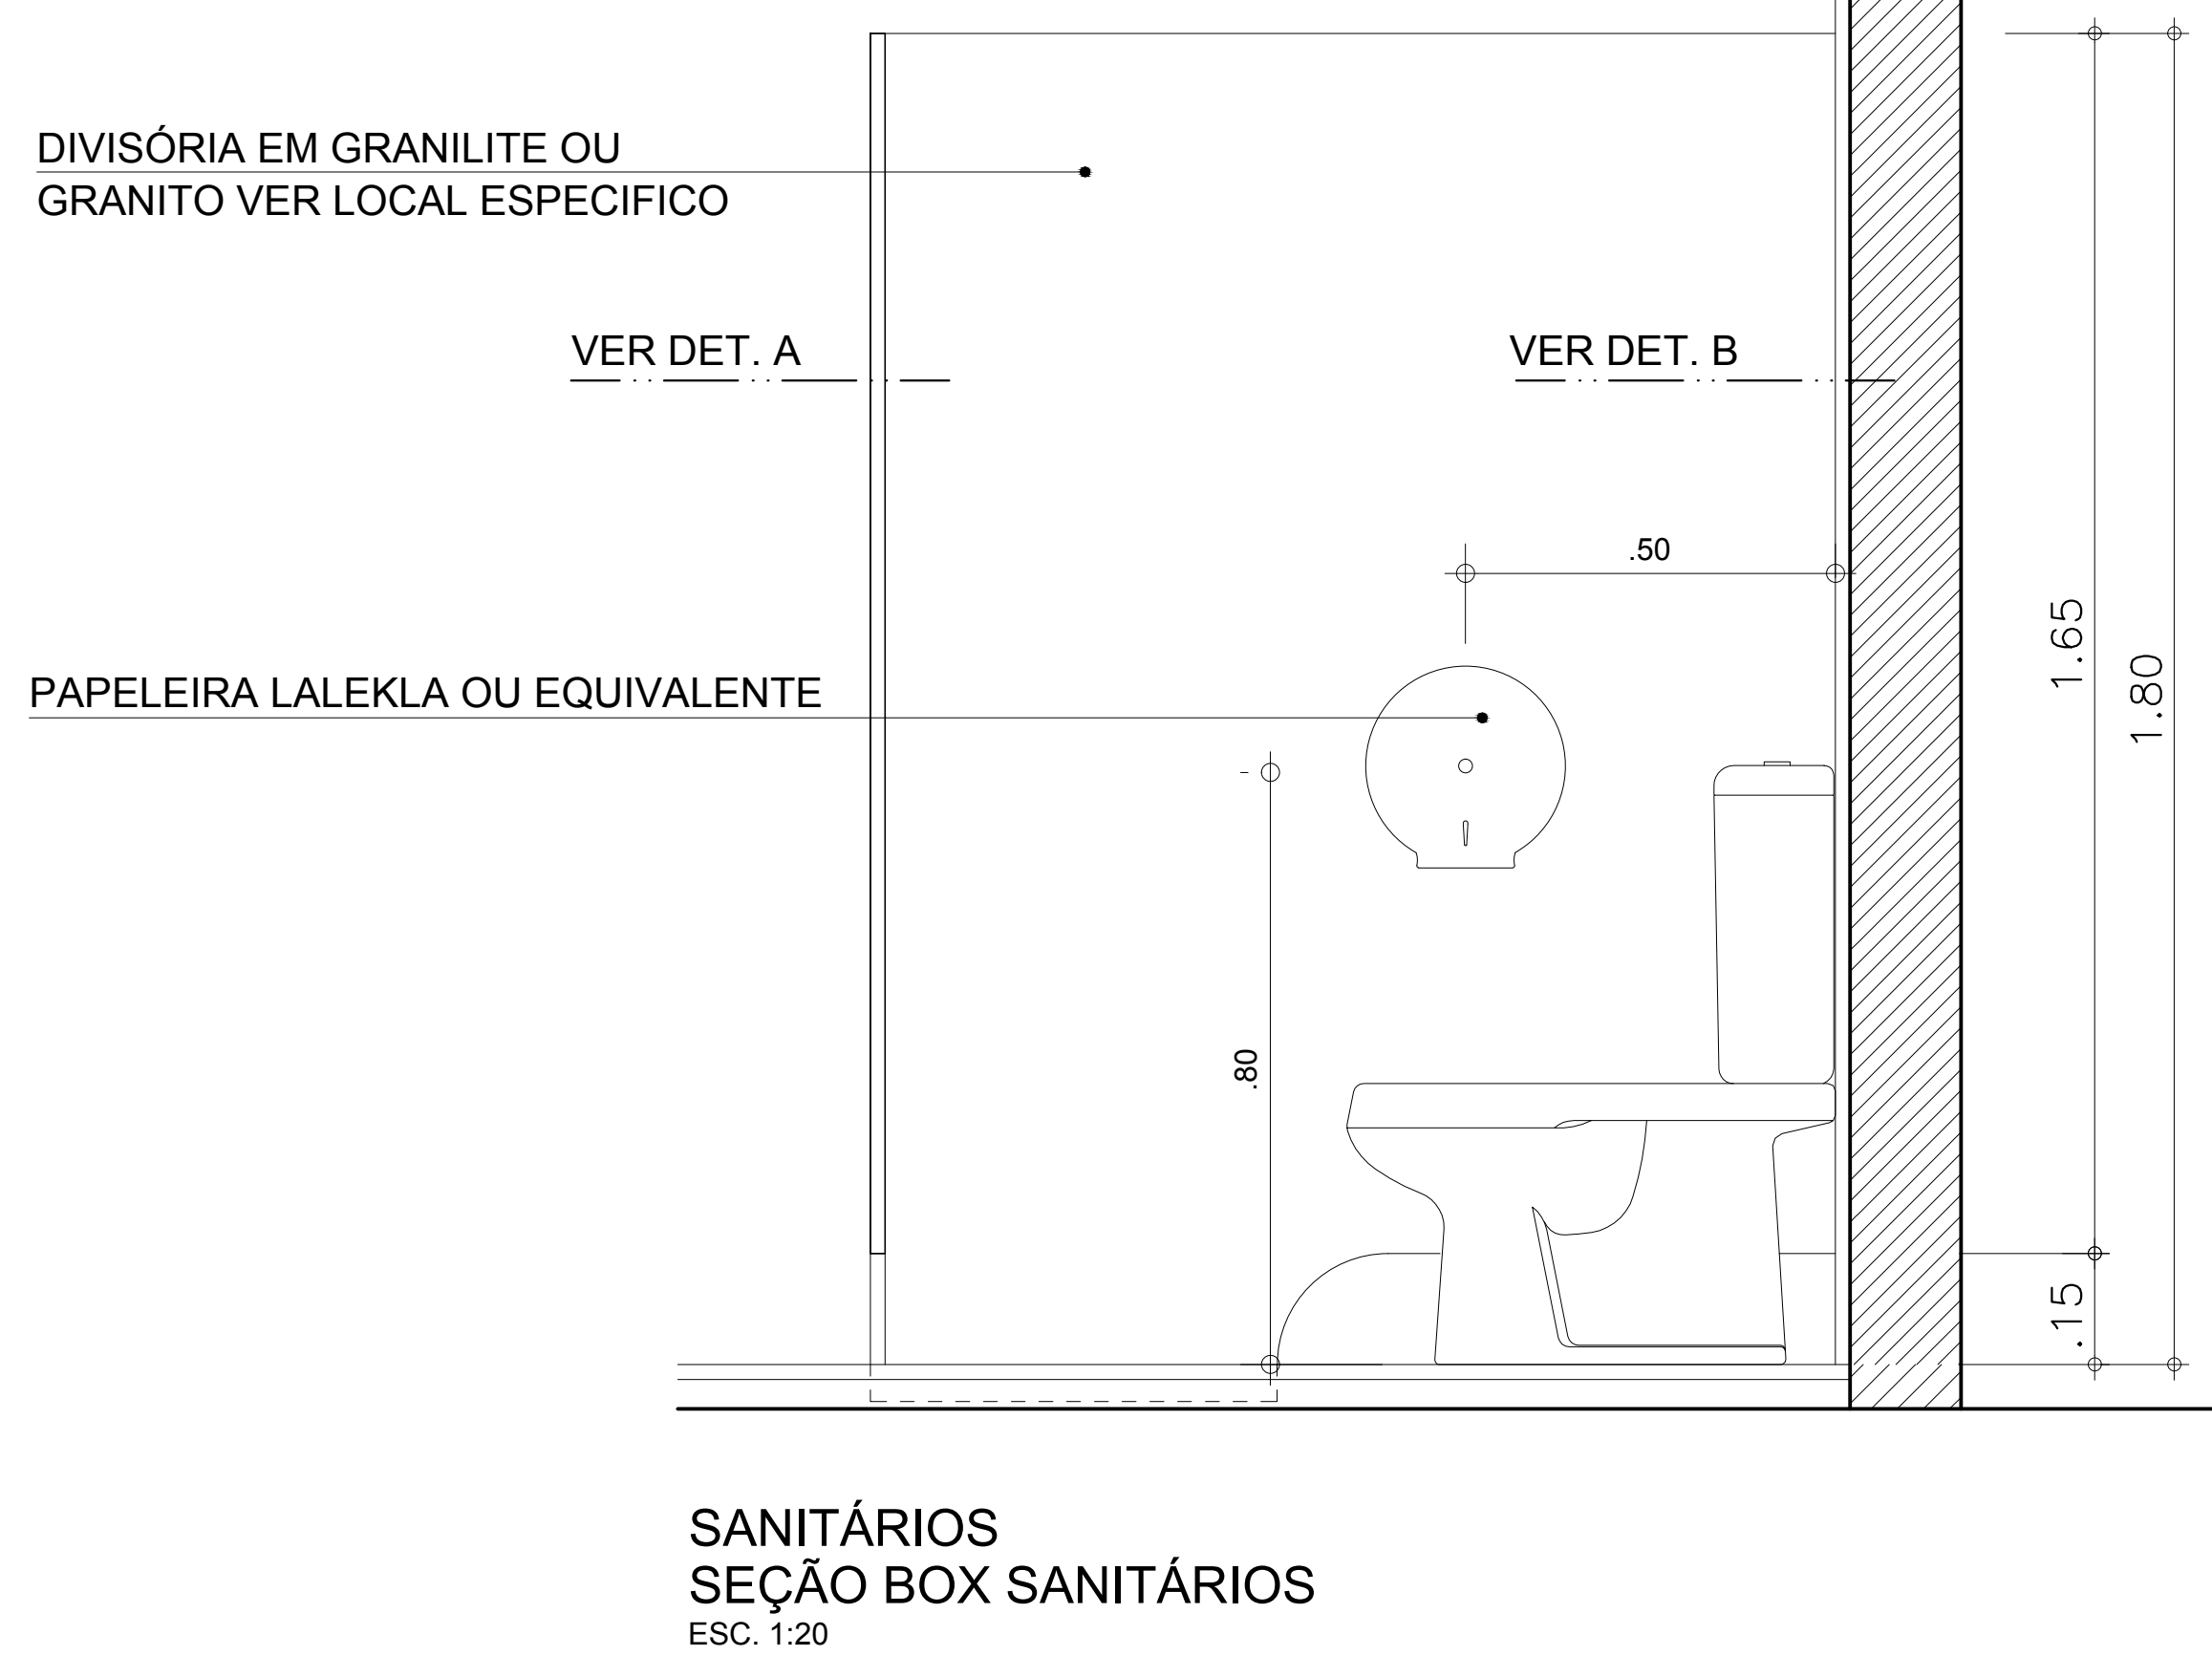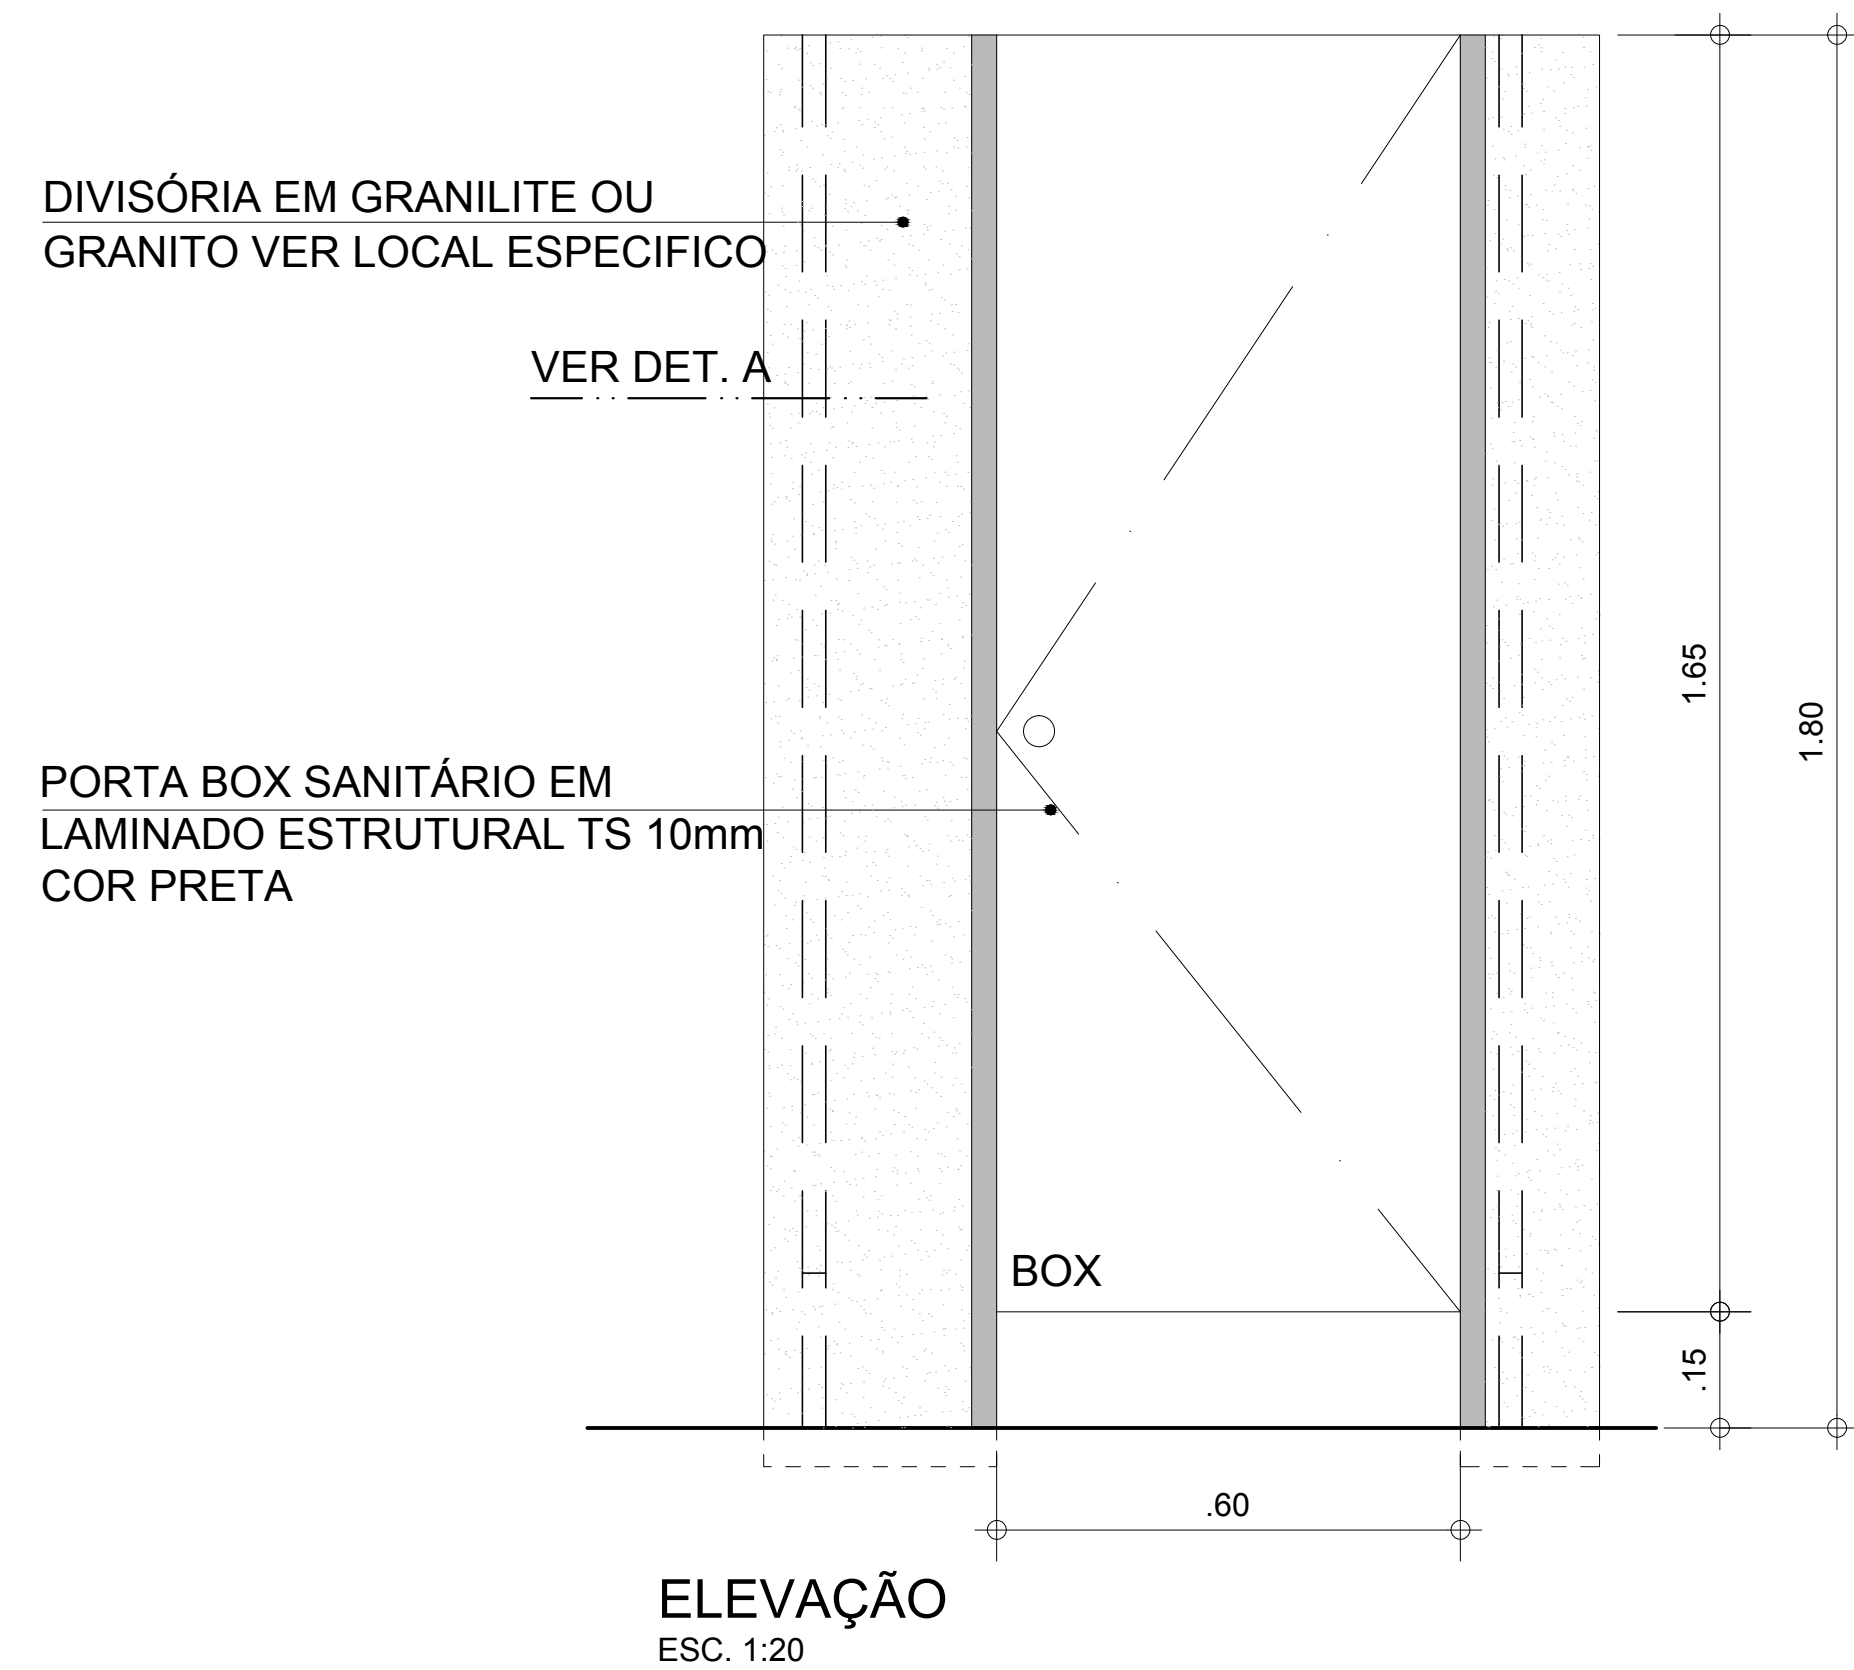

VERIFICAR MEDIDAS NA OBRA

AQUÁRIO DO PANTANAL

Governo do Estado do Mato Grosso do Sul

ÁREAS MOLHADAS - DETALHES


32

1:20 / 1:10


Nov/2013

folha 511

Ruy Ohtake arquitetura e urbanismo

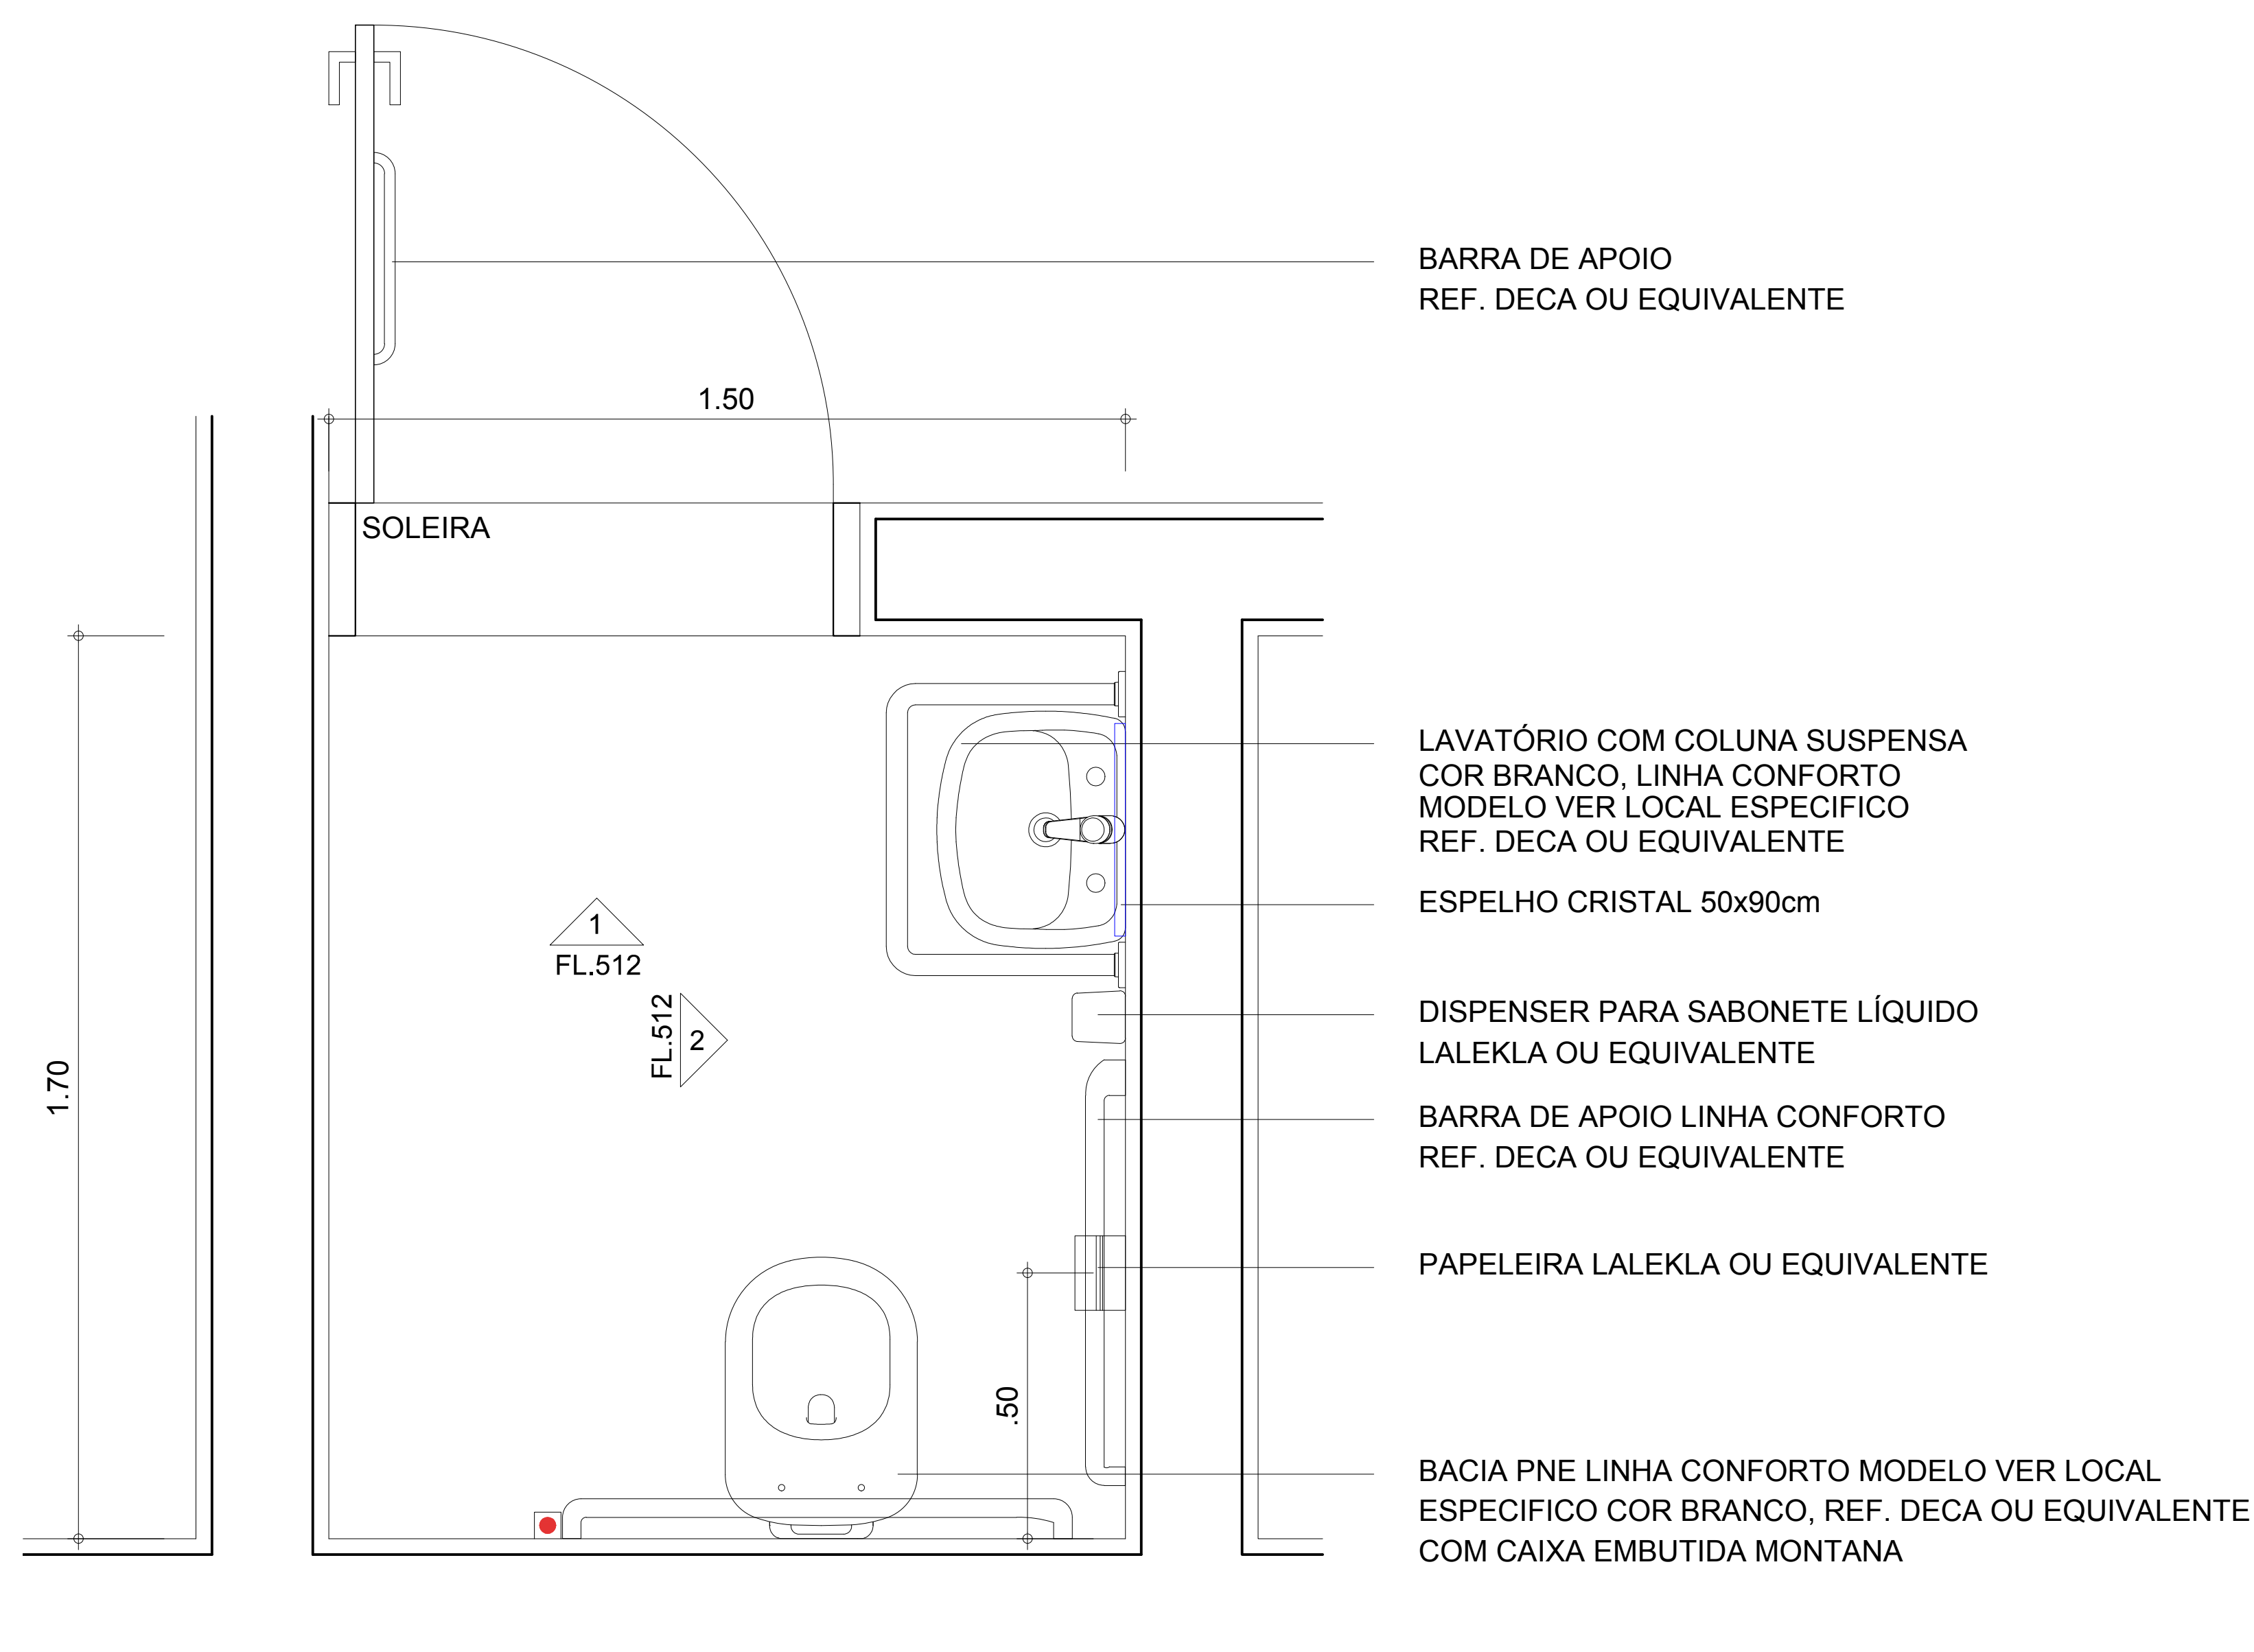

SANITÁRIOS PNE
PLANTA
ESC. 1:20

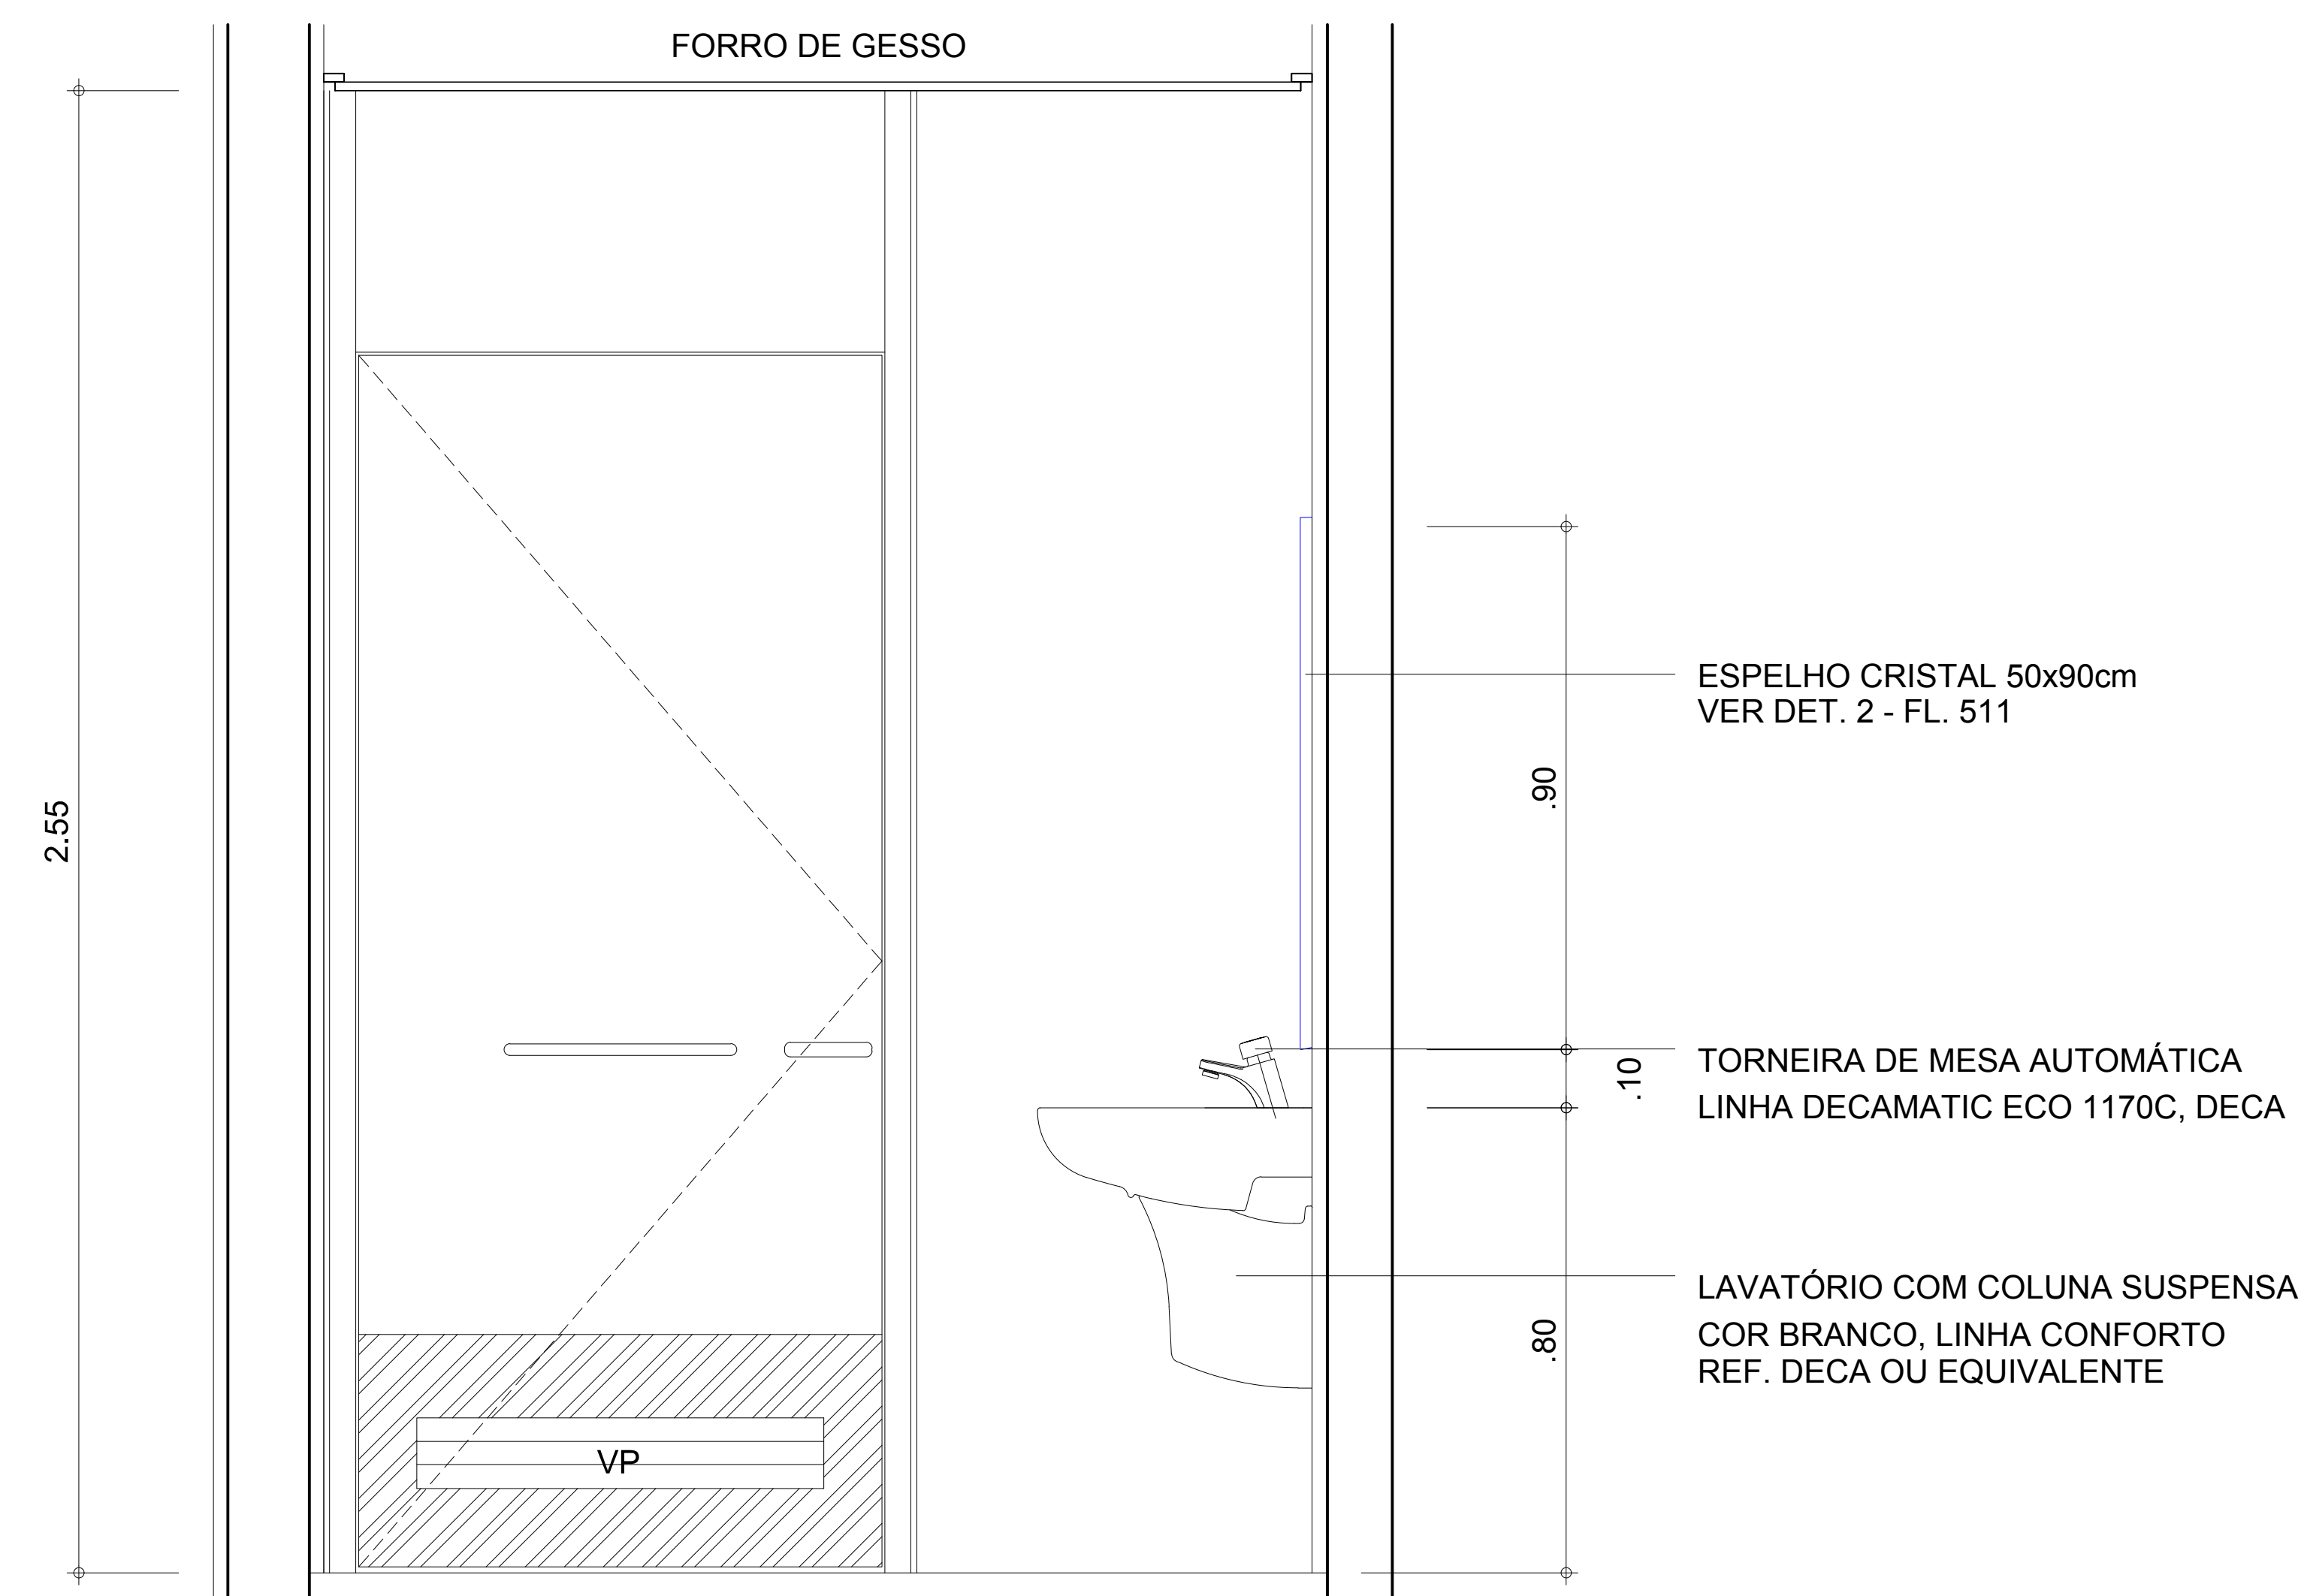

SANITÁRIOS PNE
ELEVÇÃO 1
ESC. 1:20

VERIFICAR MEDIDAS NA OBRA

AQUÁRIO DO PANTANAL

Governo do Estado do Mato Grosso do Sul

ÁREAS MOLHADAS - DETALHES


33

1:20

Nov/2013

folha 512

Ruy Ohtake arquitetura e urbanismo

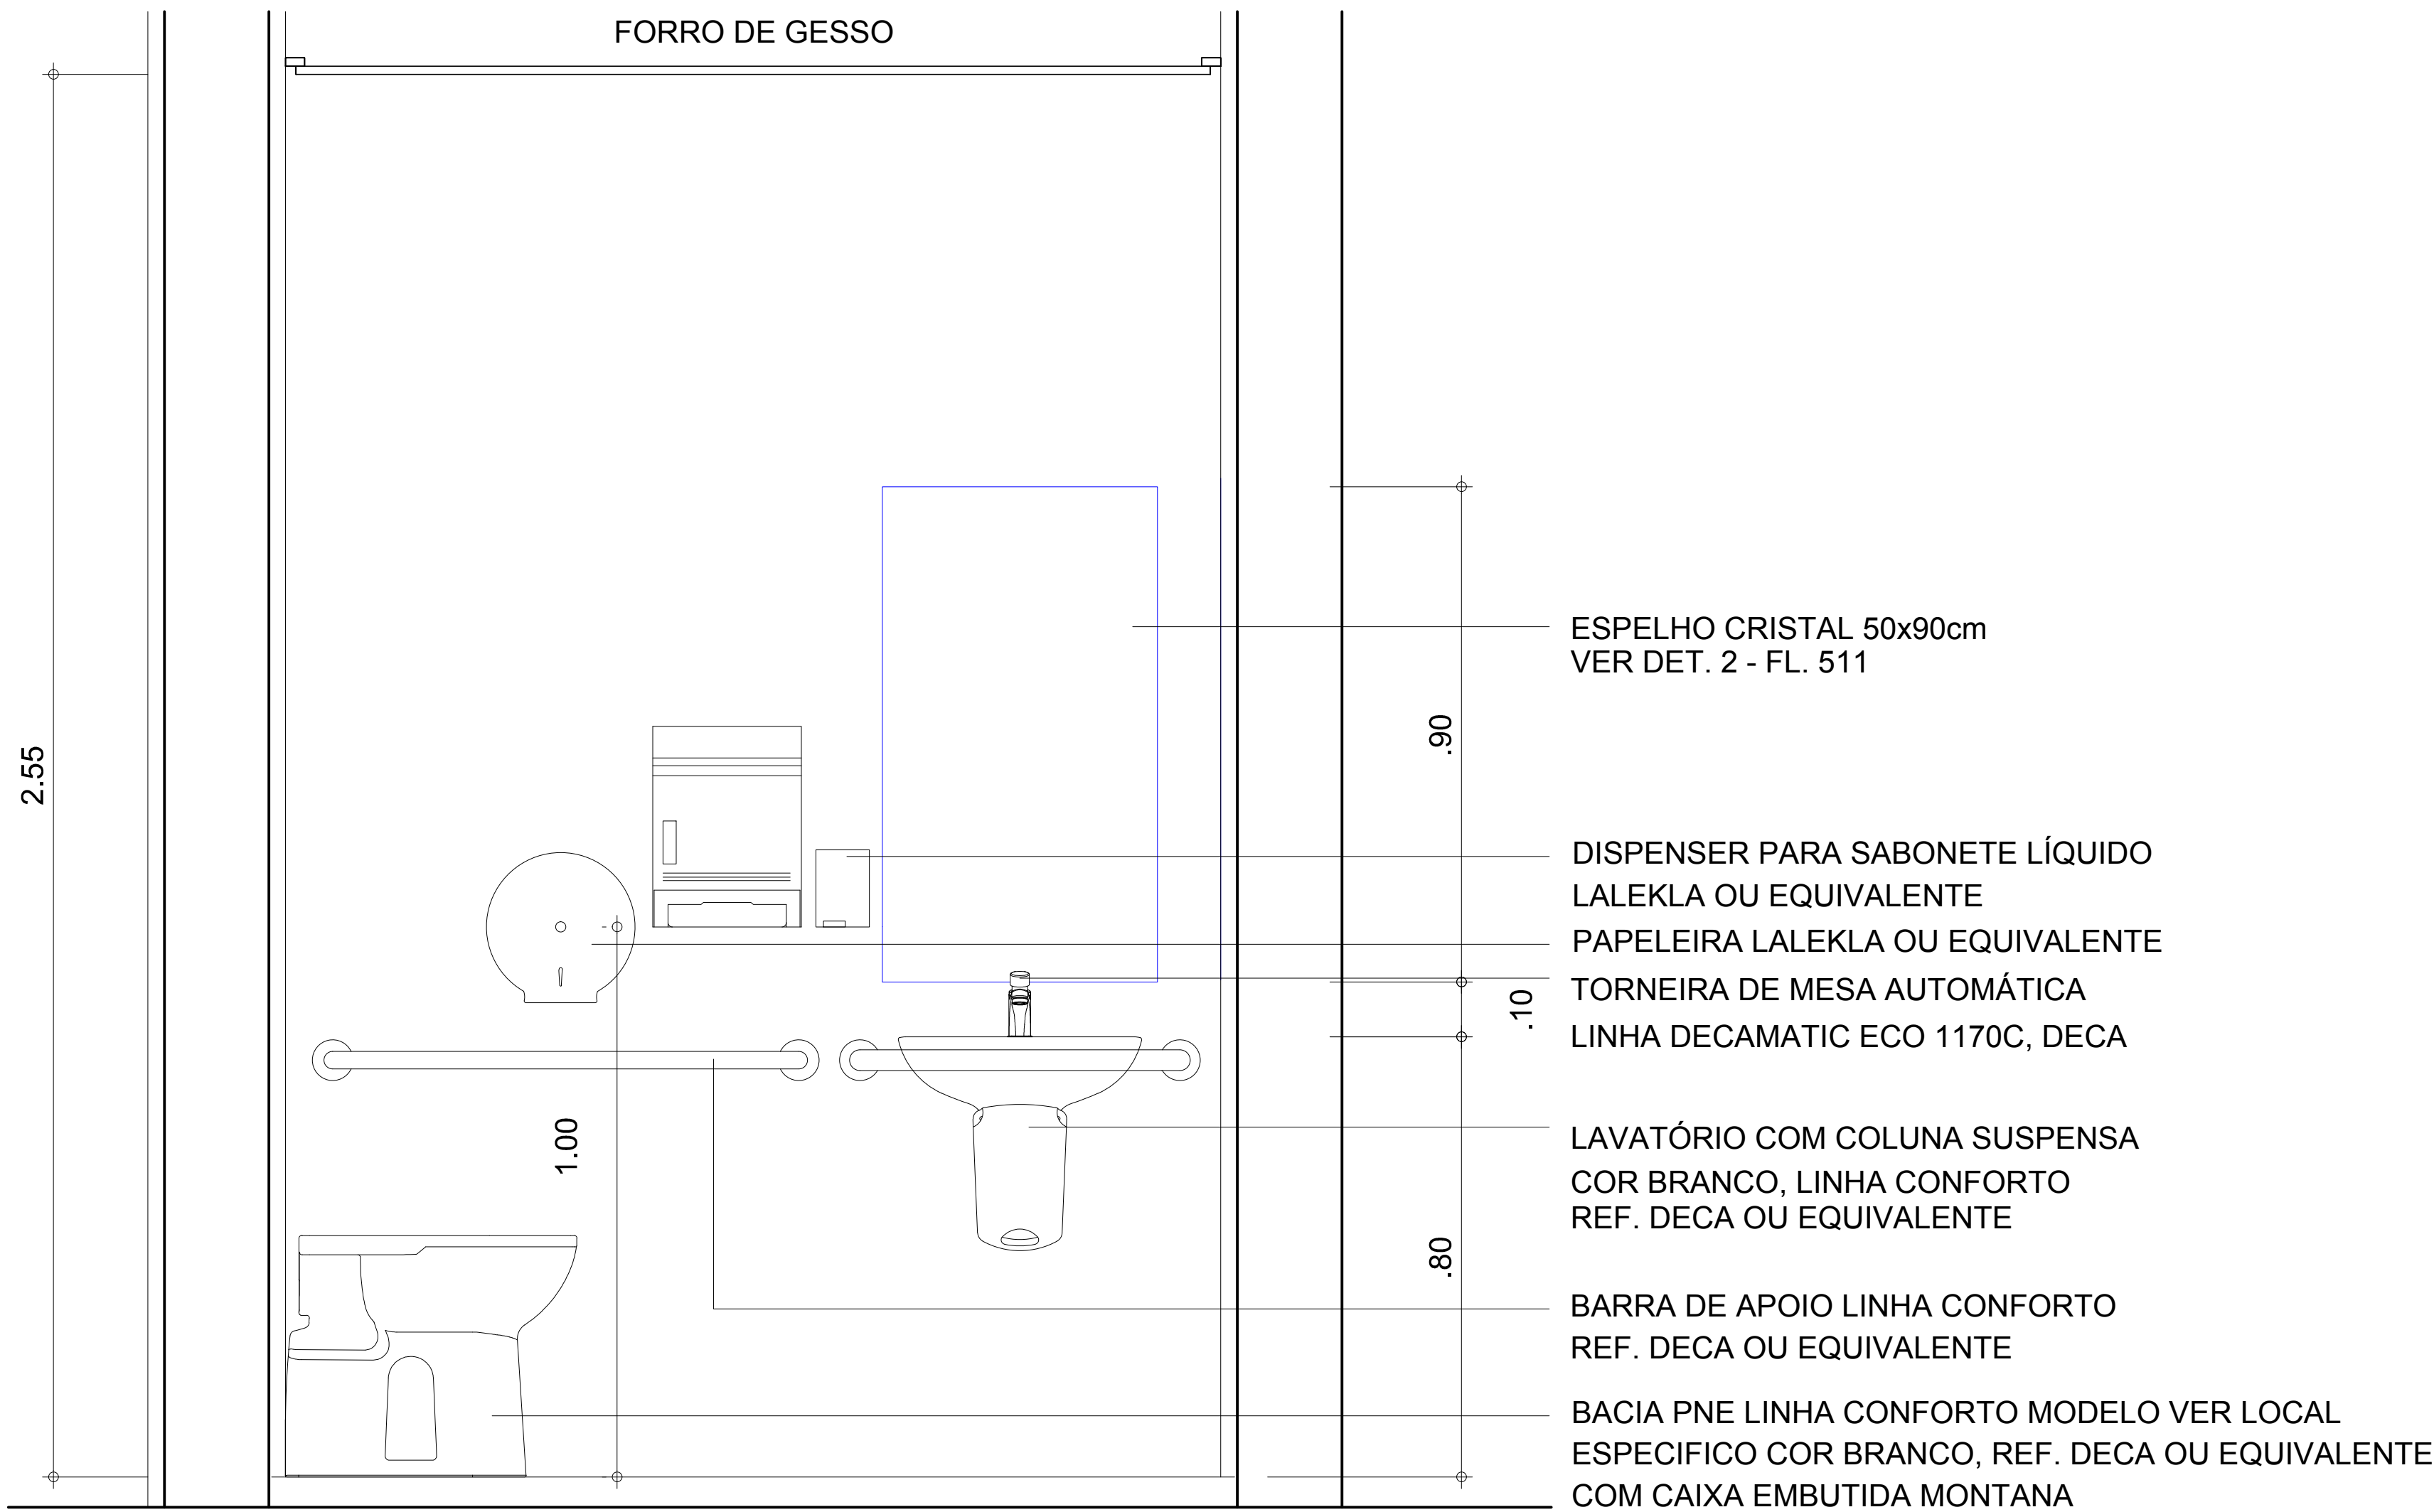


SANITÁRIOS PNE
ELEVÇÃO 2
ESC. 1:20

VERIFICAR MEDIDAS NA OBRA
AQUÁRIO DO PANTANAL
Governo do Estado do Mato Grosso do Sul


ÁREAS MOLHADAS - DETALHES **34**

1:20 Nov/2013 **folha 512**


Ruy Ohtake arquitetura e urbanismo

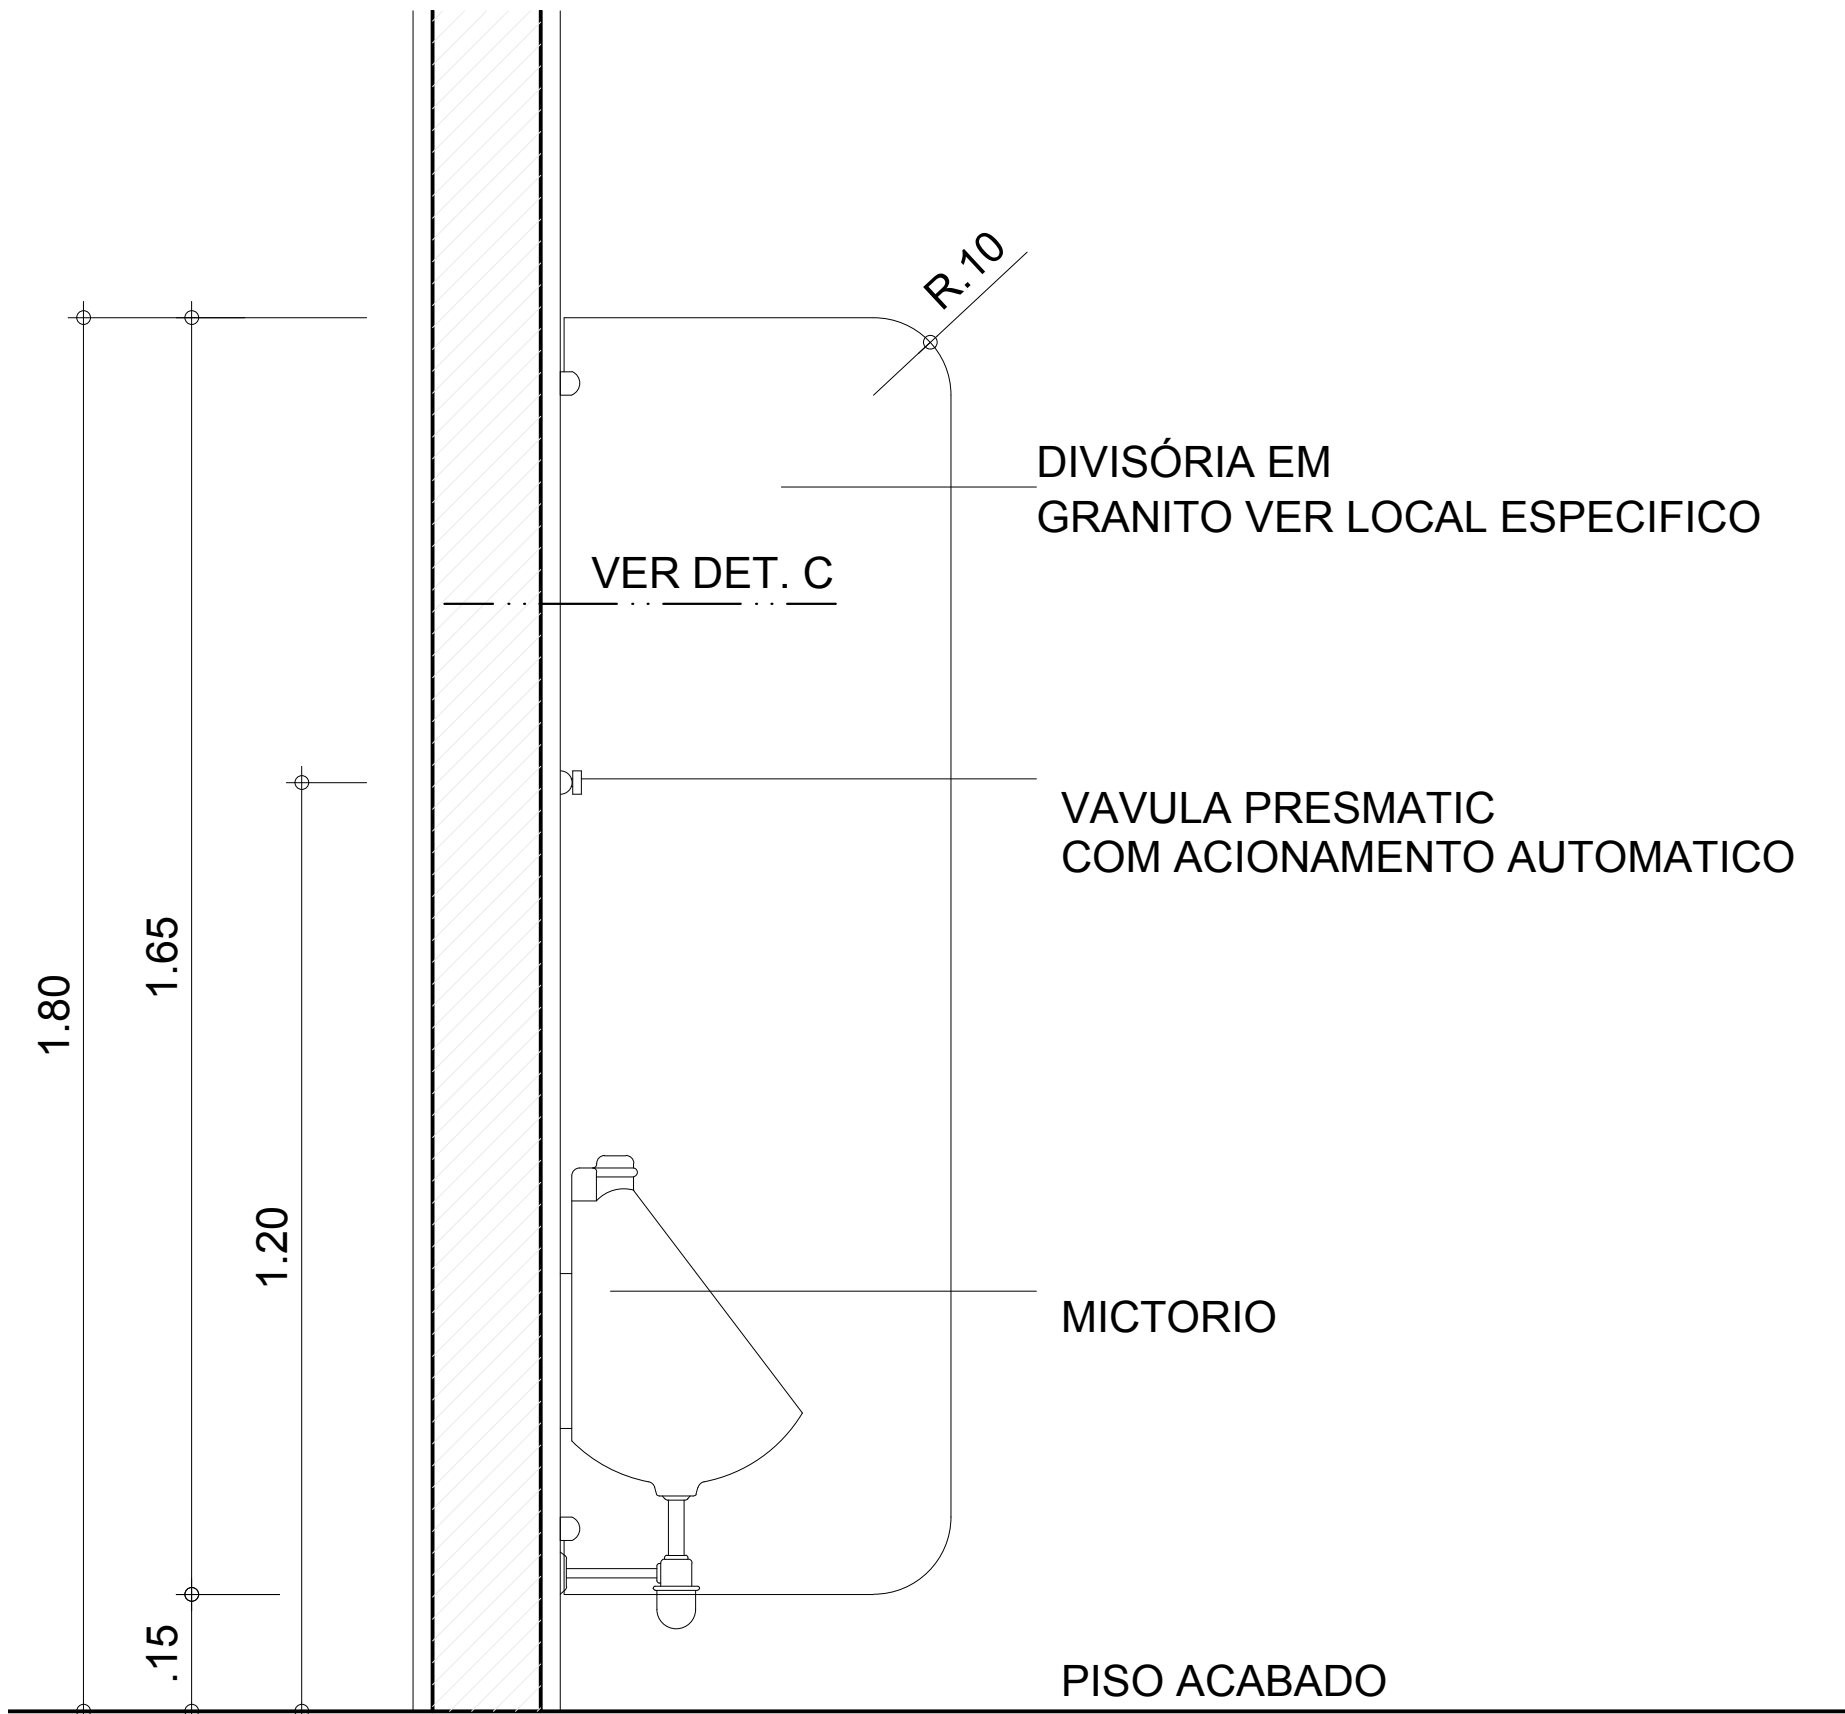


SANITÁRIOS MASCULINOS
ELEVAÇÃO LATERAL MICTÓRIO
ESC. 1:20

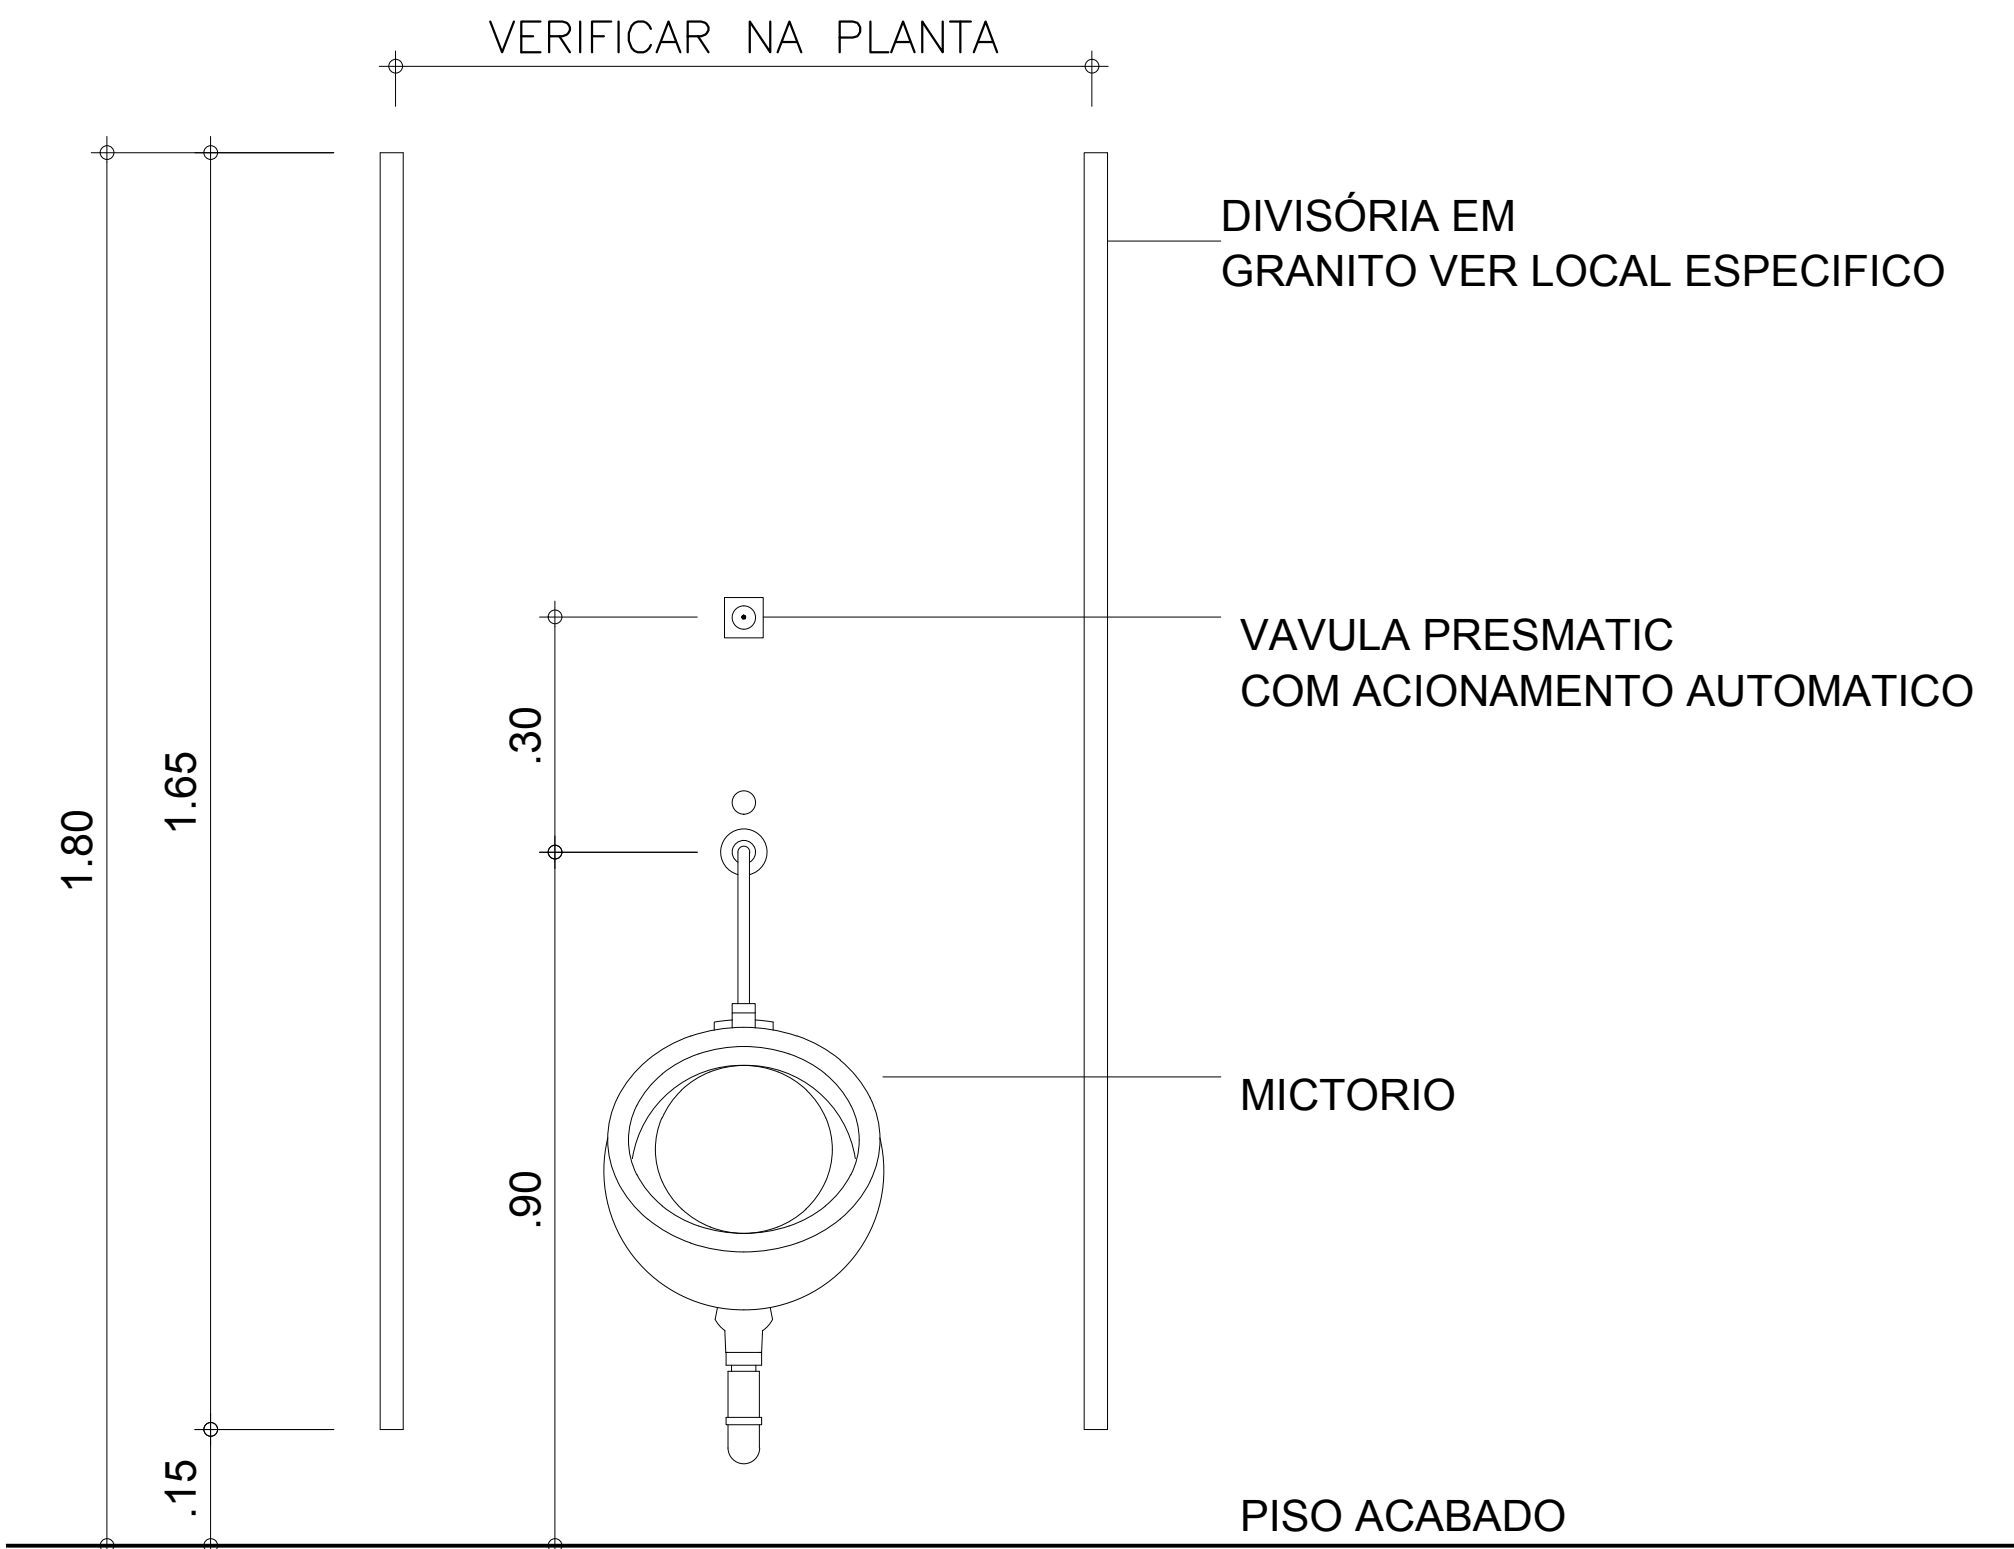


SANITÁRIOS MASCULINOS
ELEVAÇÃO FRONTAL MICTÓRIO
ESC. 1:20

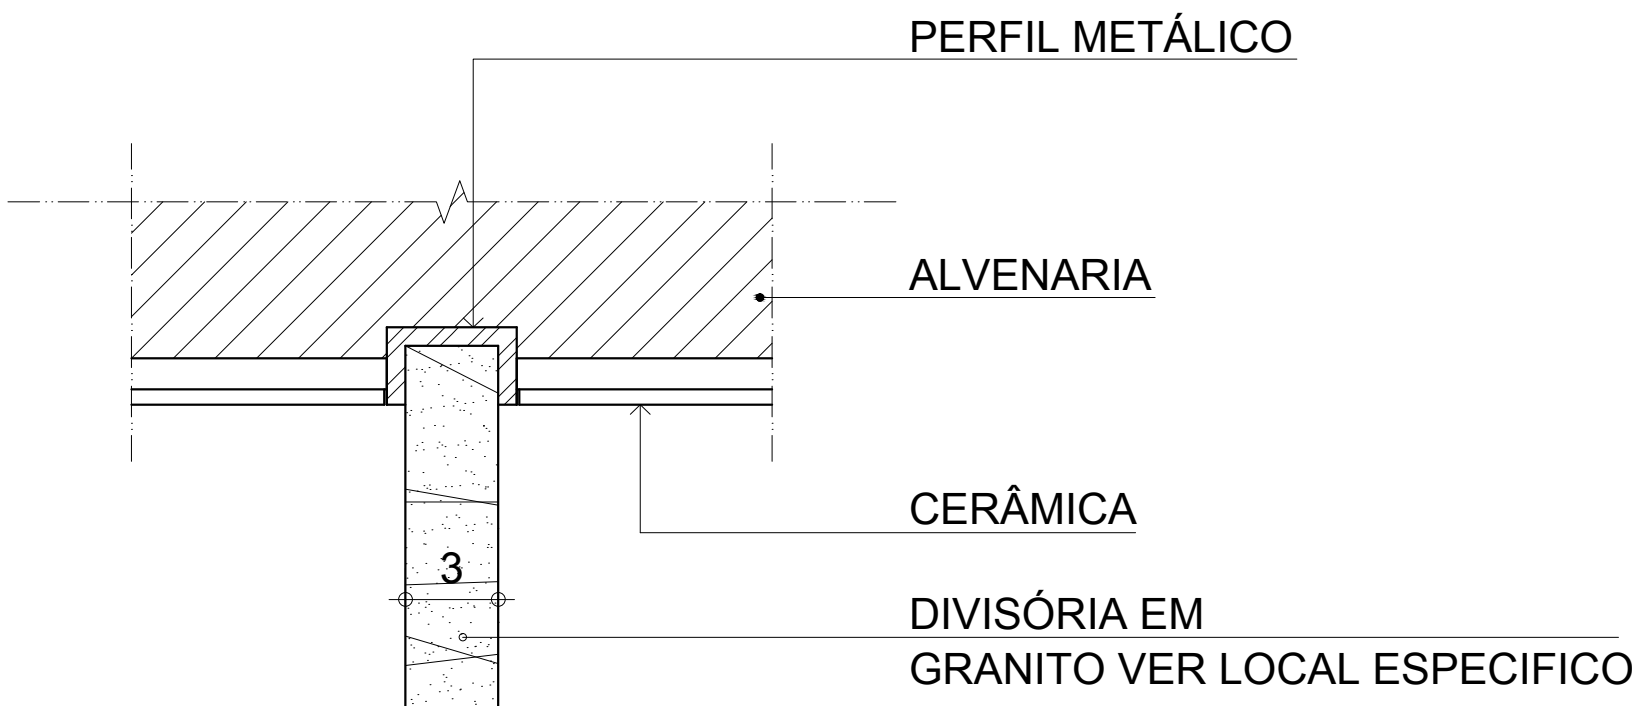


DETALHE C
FIXAÇÃO DIVISORIA DO MICTÓRIO
ESC. 1:5

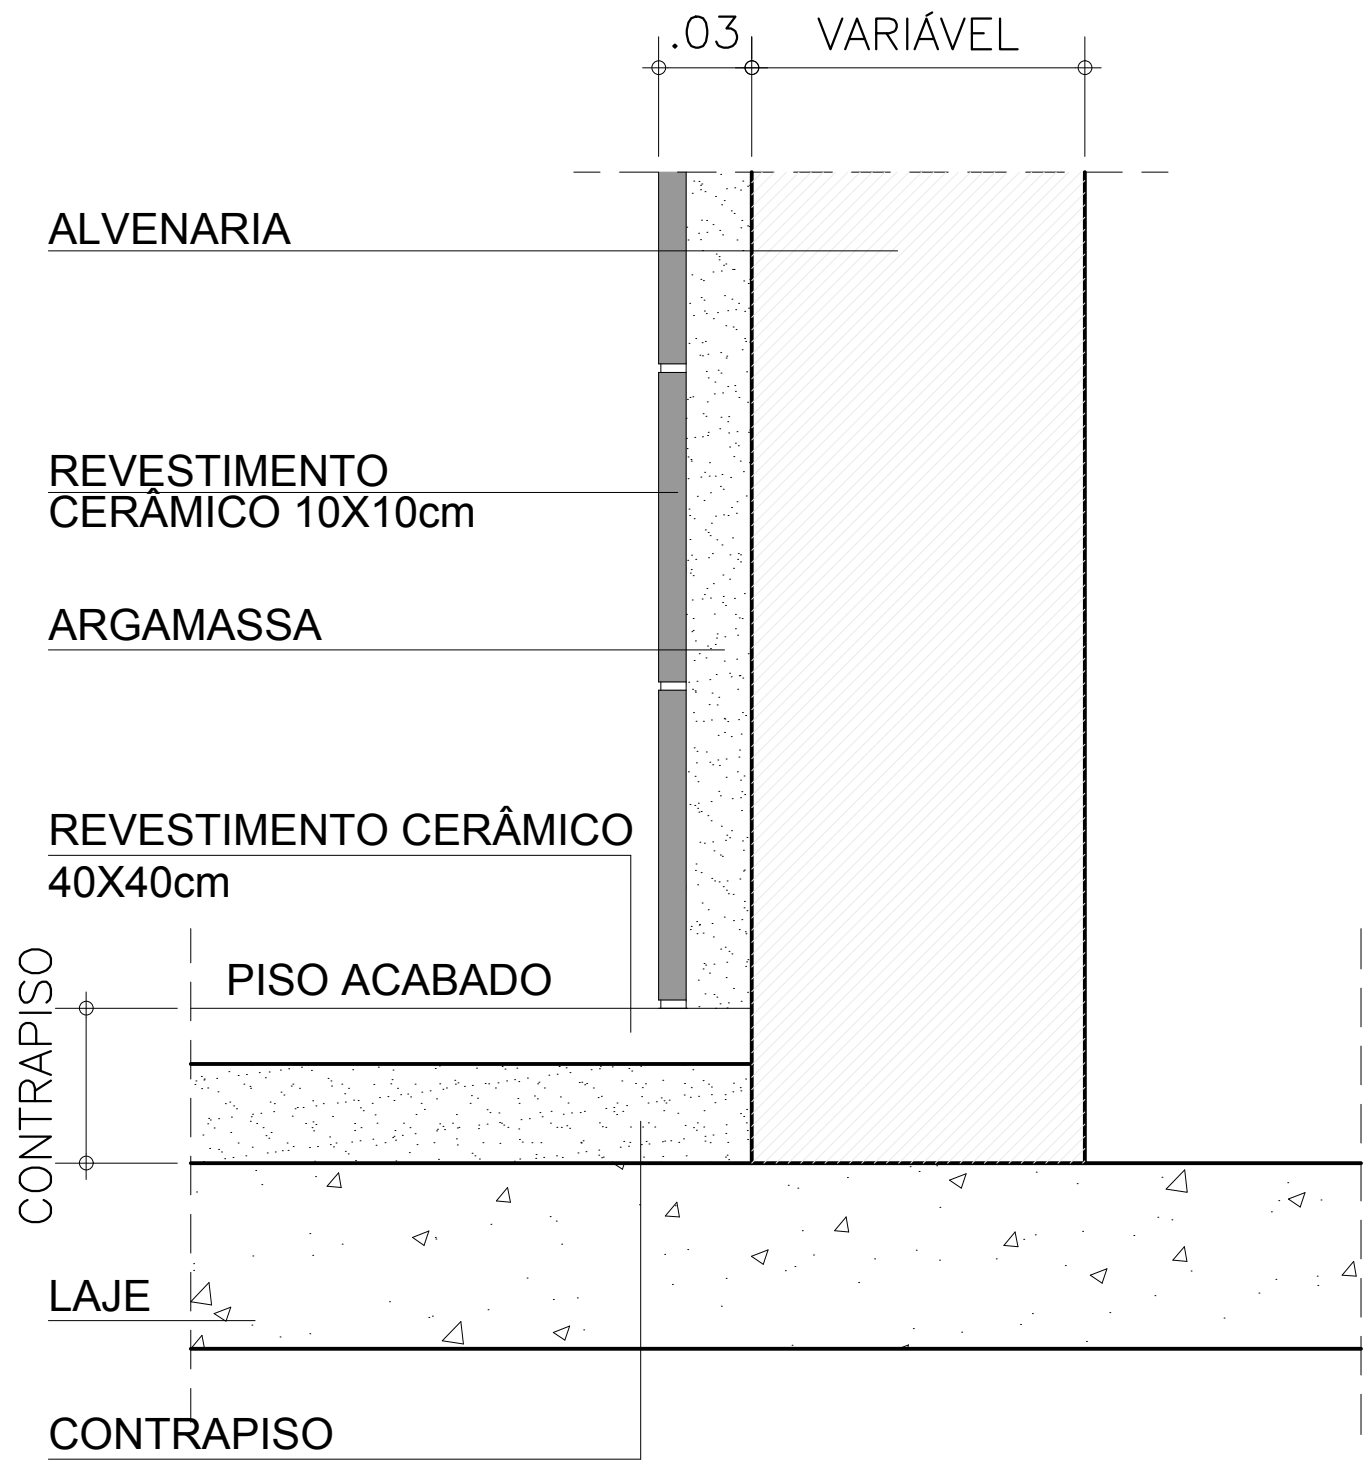

DETALHE PAREDE ALVENARIA COM
REVESTIMENTO CERÂMICO x PISO
ESC. 1:5

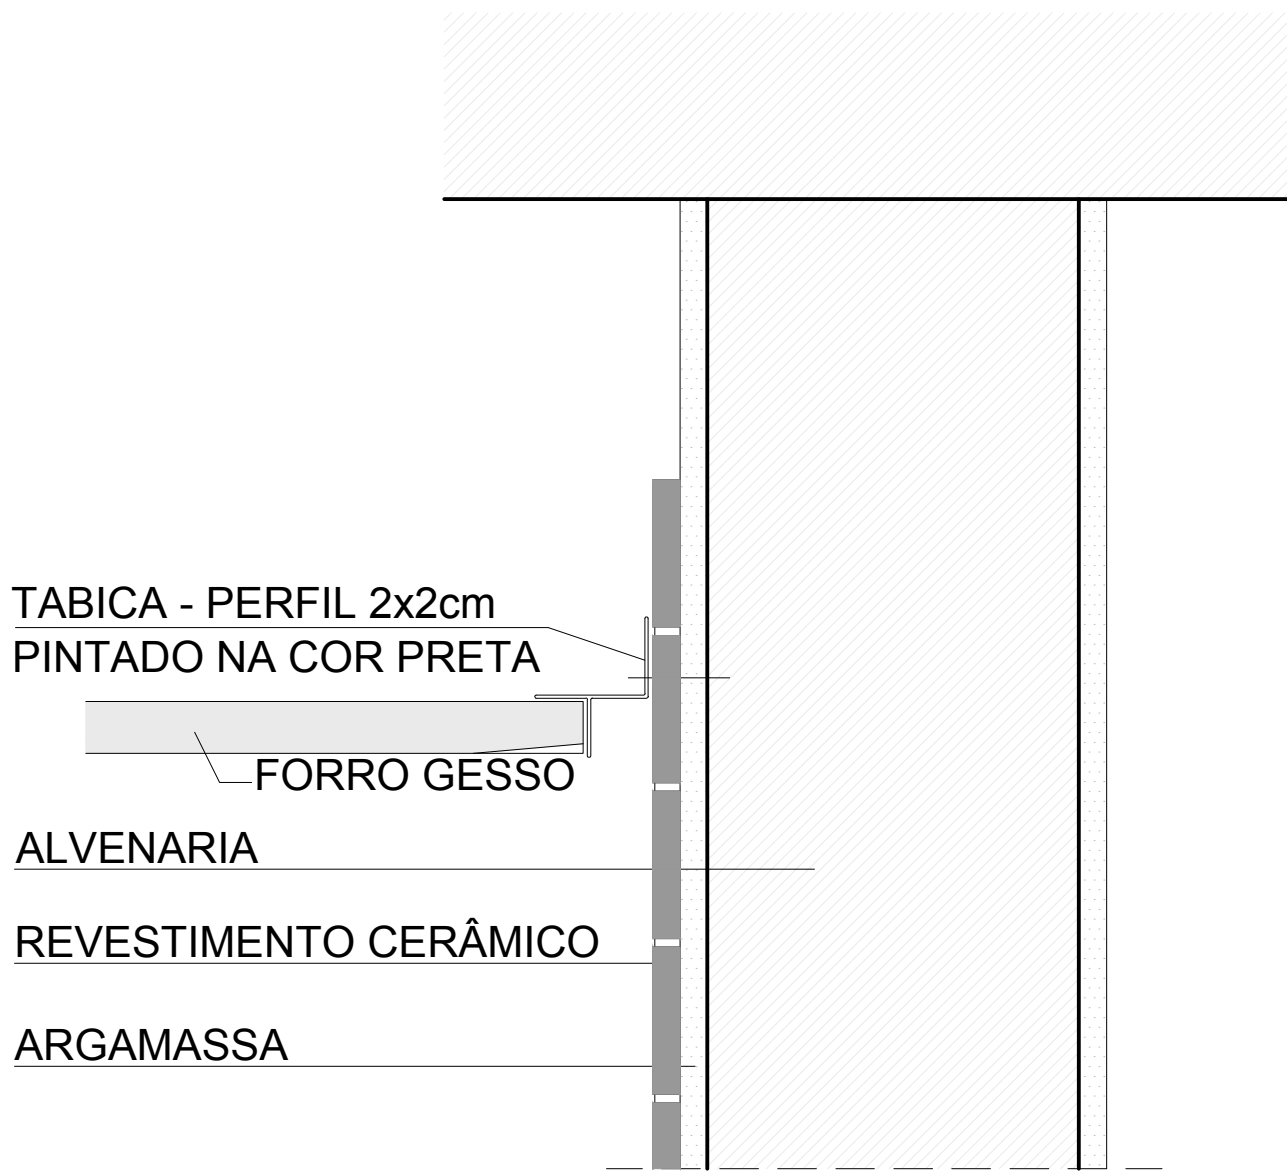

DETALHE PAREDE ALVENARIA COM
REVESTIMENTO CERÂMICO x FORRO
ESC. 1:5

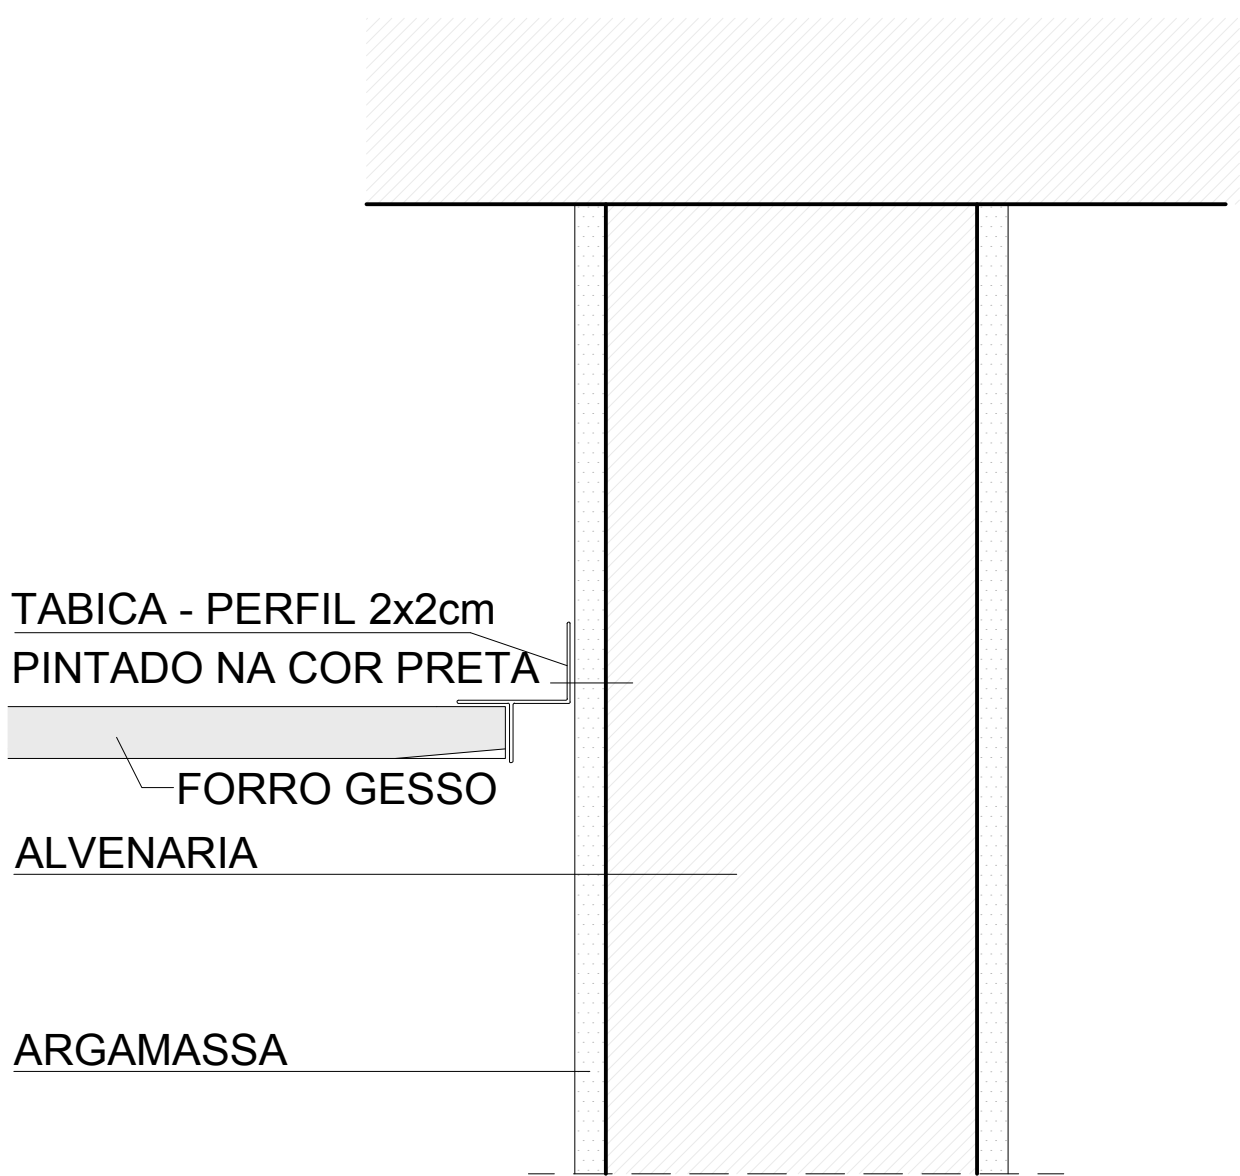

DETALHE PAREDE ALVENARIA x FORRO
ESC. 1:5

VERIFICAR MEDIDAS NA OBRA

AQUÁRIO DO PANTANAL


Governo do Estado do Mato Grosso do Sul

ÁREAS MOLHADAS - DETALHES

1:20

Nov/2013

Ruy Ohtake arquitetura e urbanismo

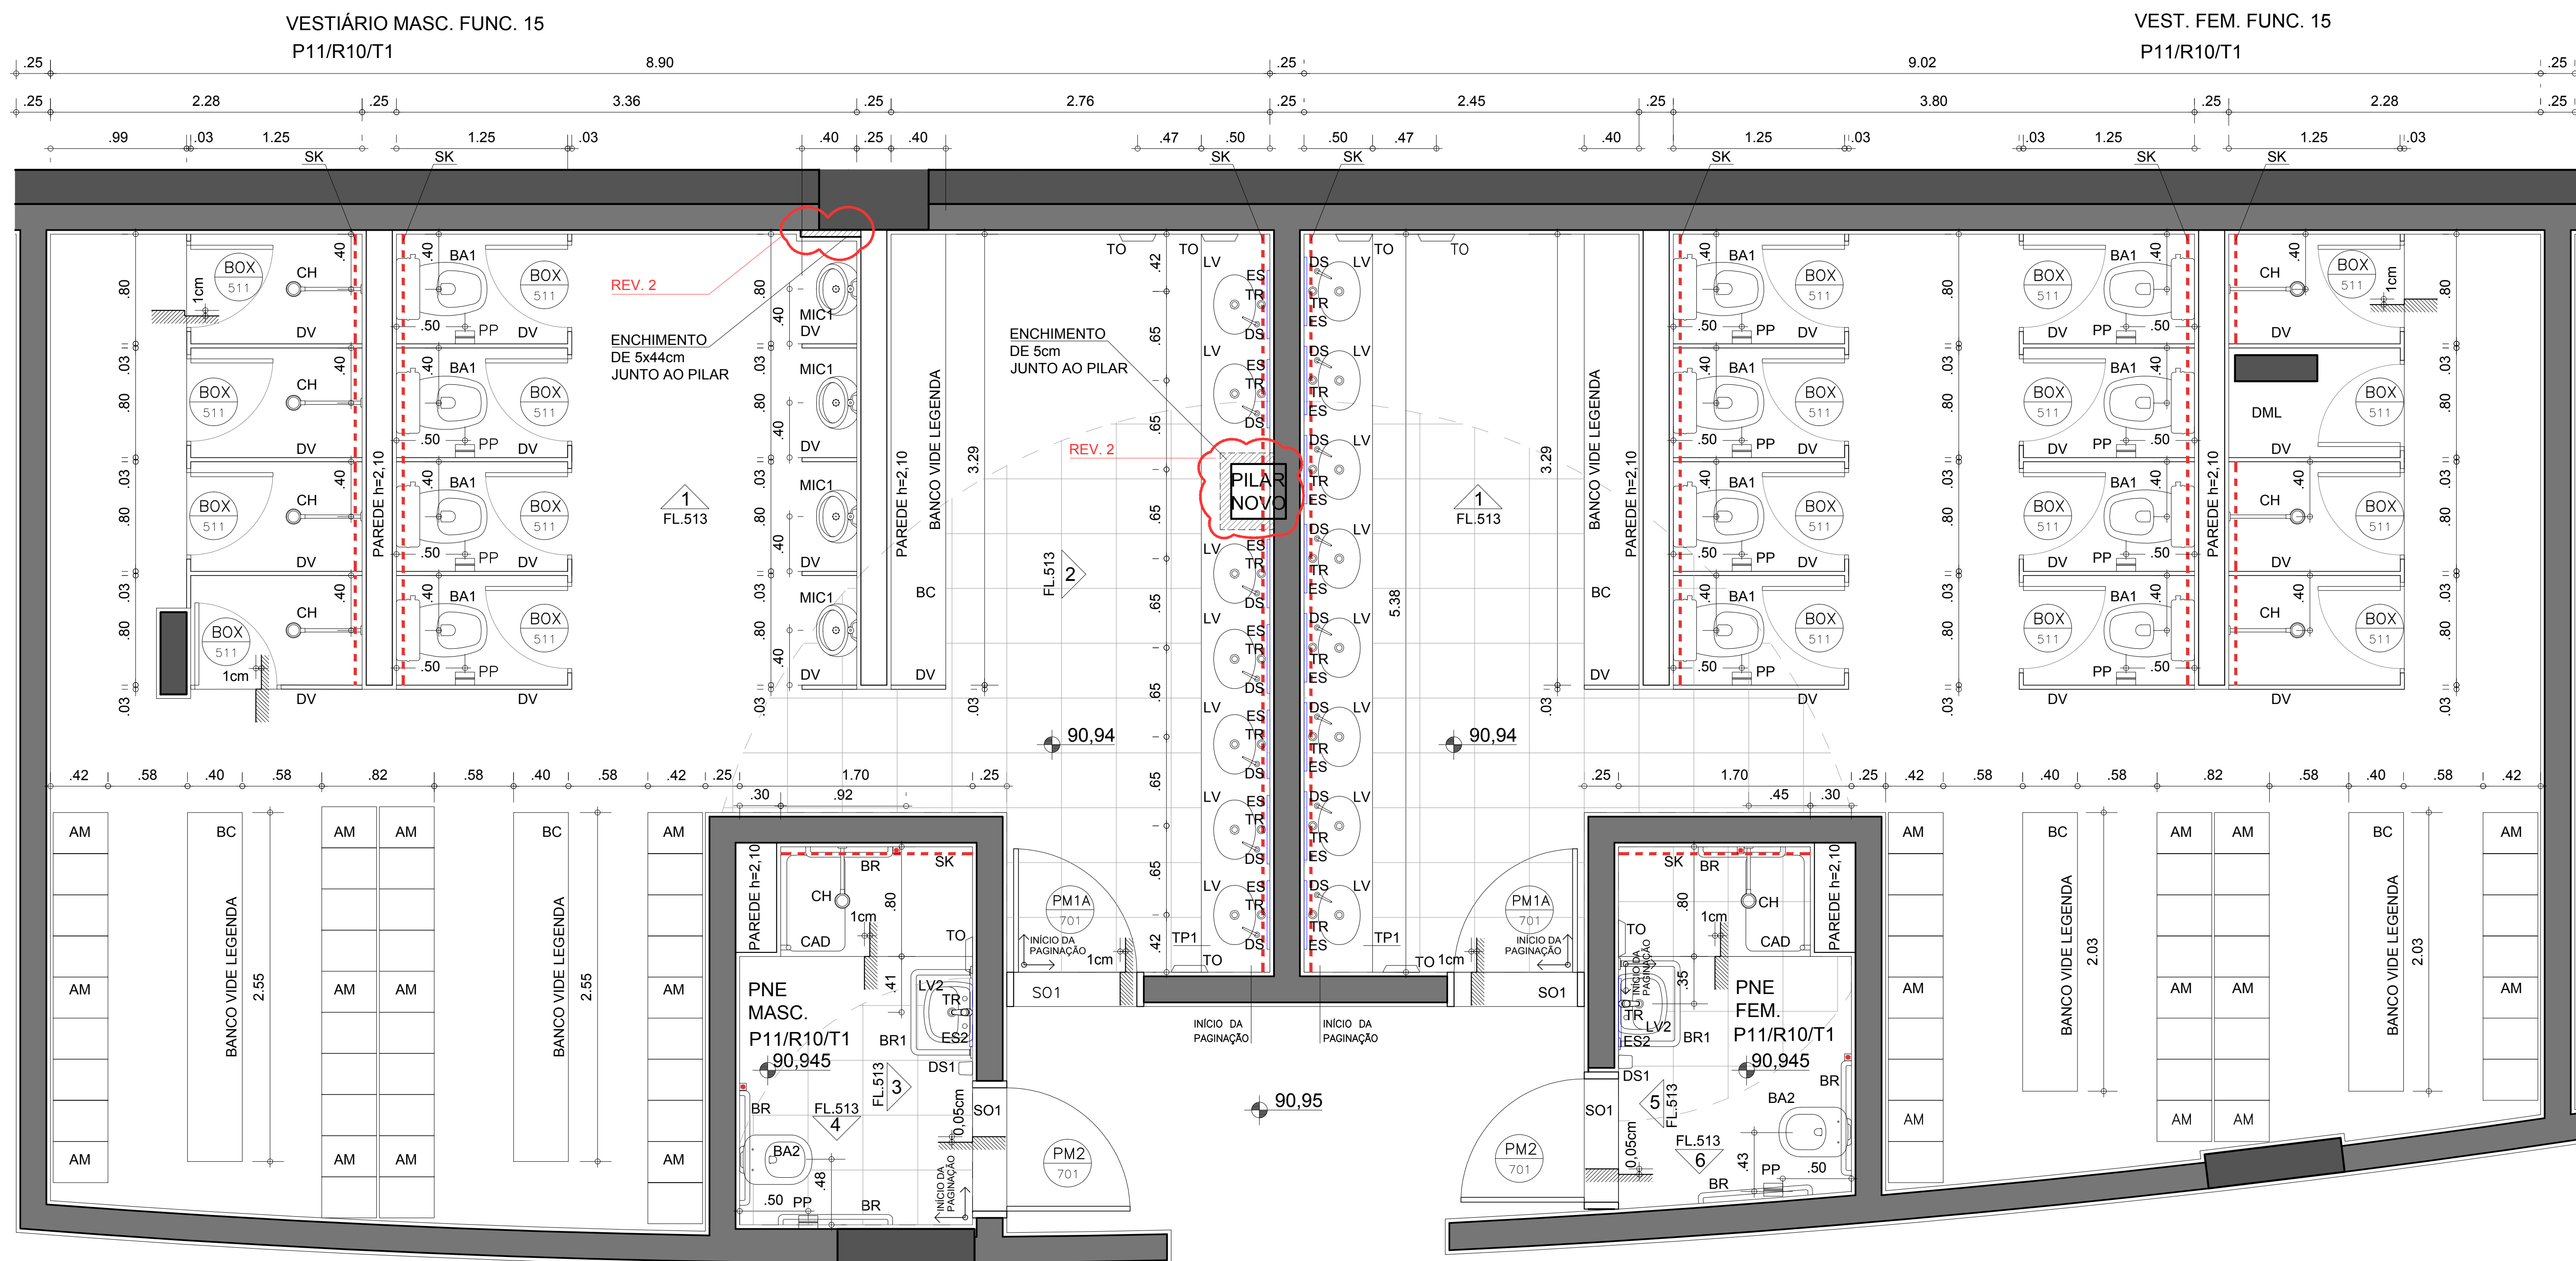

VESTIÁRIO MASC. / FEM. FUNC. 15
PAV. TÉCNICO
ESC. 1:50

VERIFICAR MEDIDAS NA OBRA

AQUÁRIO DO PANTANAL

Governo do Estado do Mato Grosso do Sul

ÁREAS MOLHADAS - PAVIMENTO TÉCNICO


VEST FEM. / MASC. FUNC. 15

1:50


Nov/2013

folha 513


Ruy Ohtake arquitetura e urbanismo

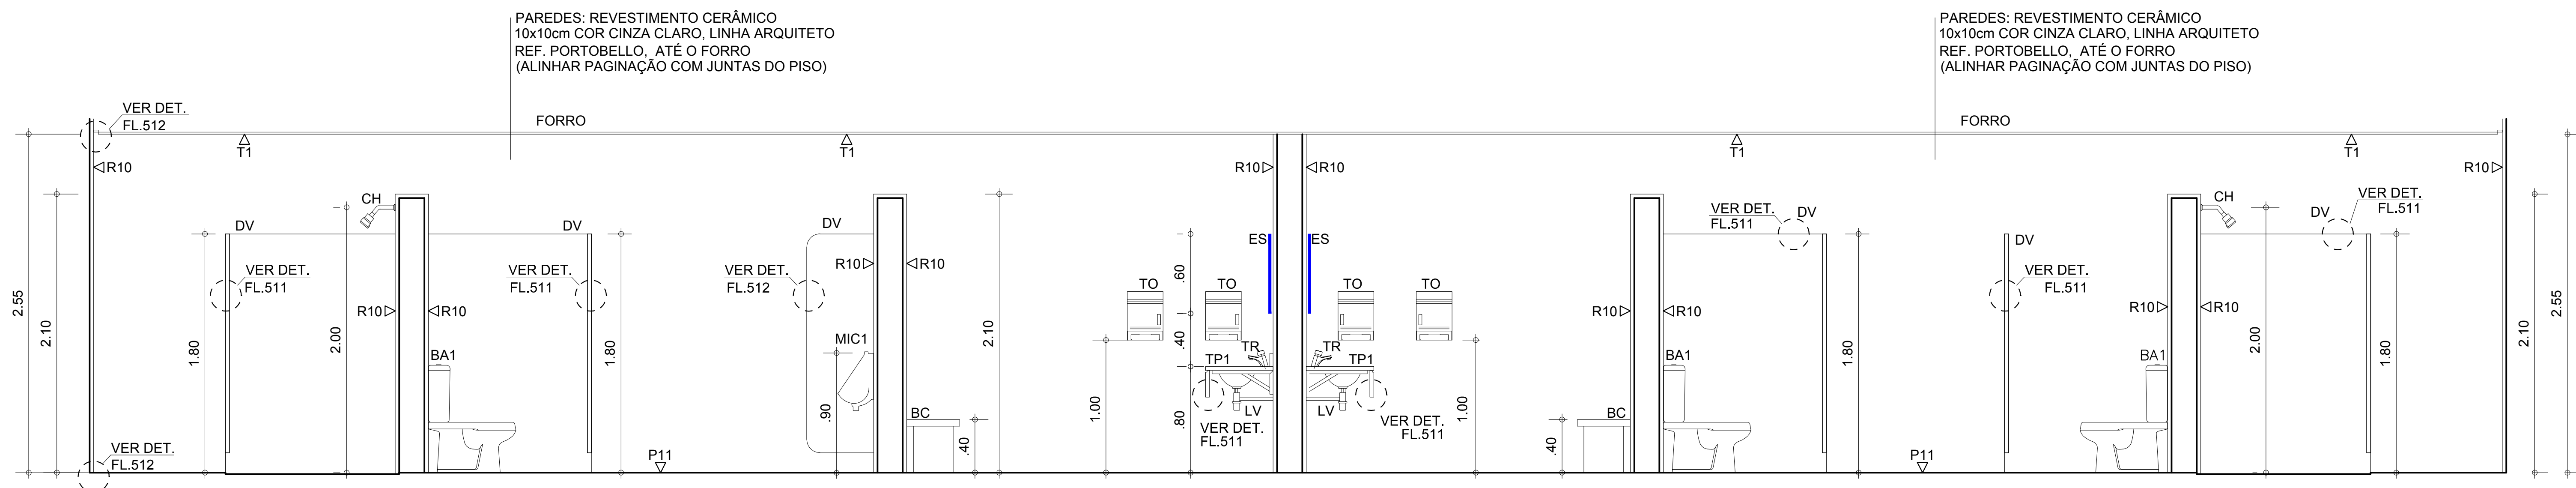


VESTIÁRIOS MASCULINO E FEMININO DE FUNCIONÁRIOS 15
ELEVÇÃO 1
ESC. 1:50

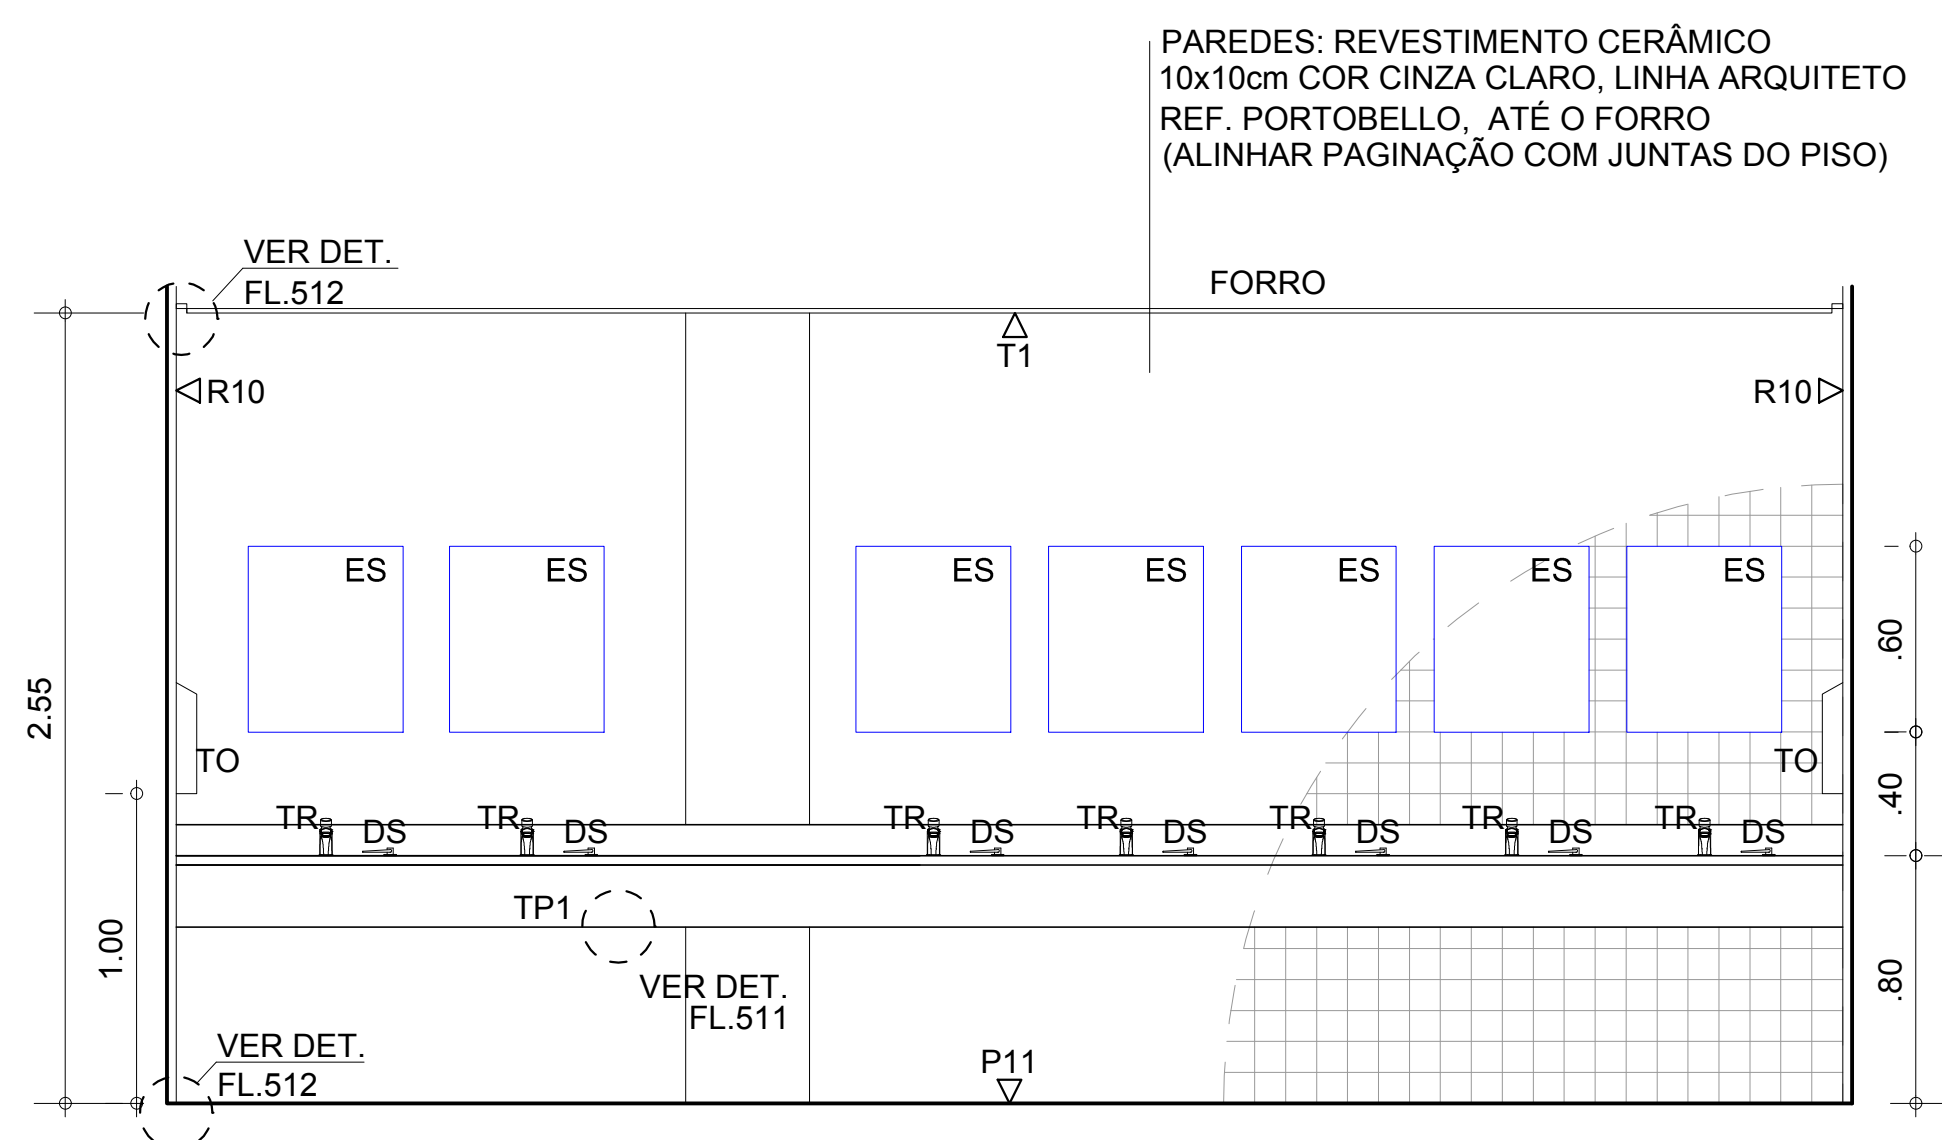


VESTIÁRIOS MASCULINO E FEMININO DE FUNCIONÁRIOS 15
ELEVÇÃO 2
ESC. 1:50

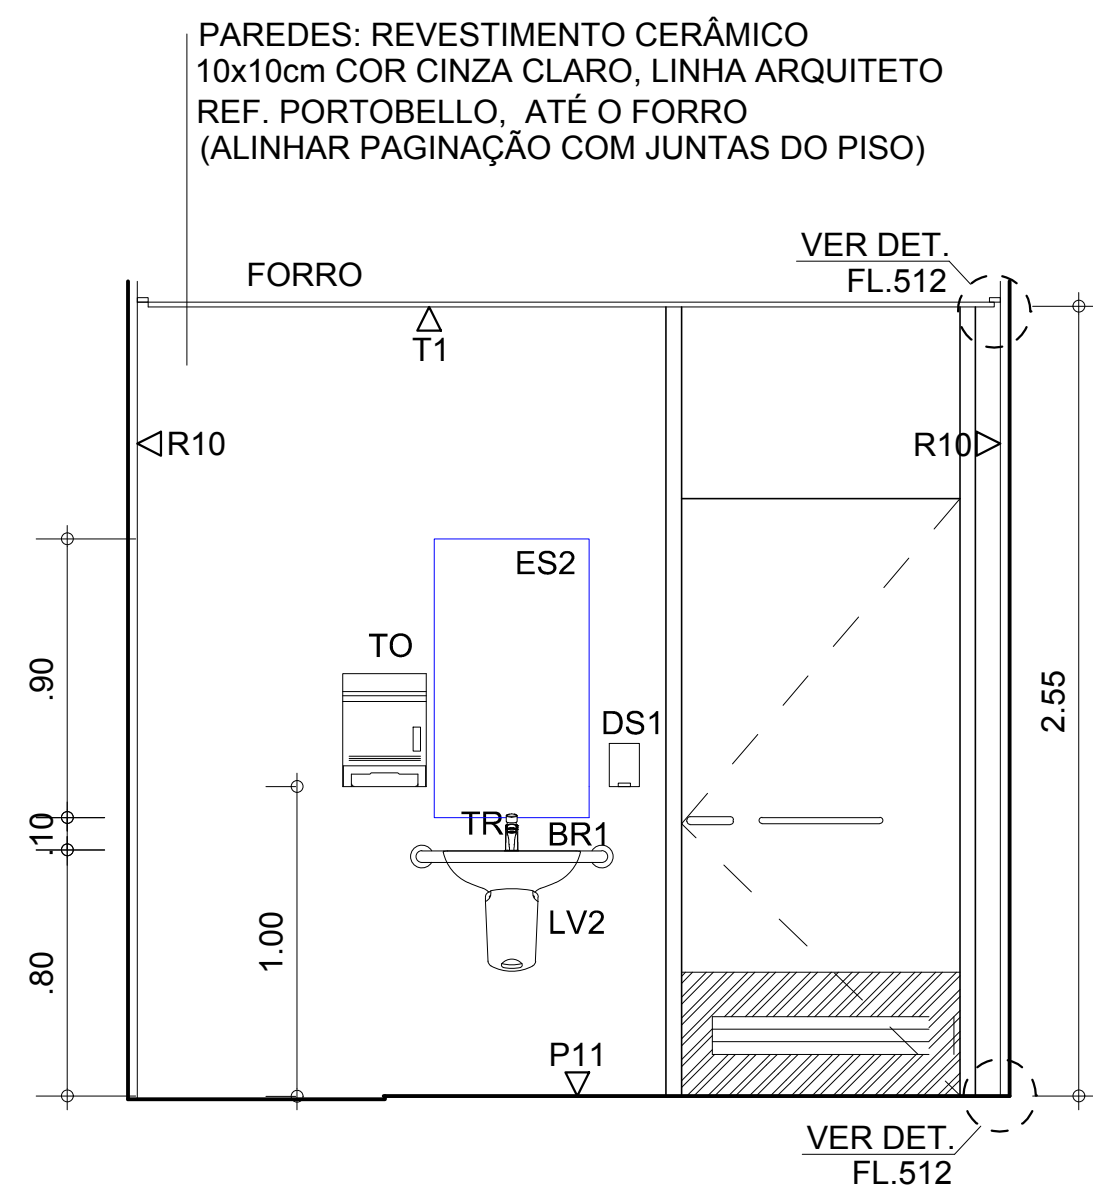


VESTIÁRIO MASC. PNE 15
ELEVÇÃO 3
ESC. 1:50

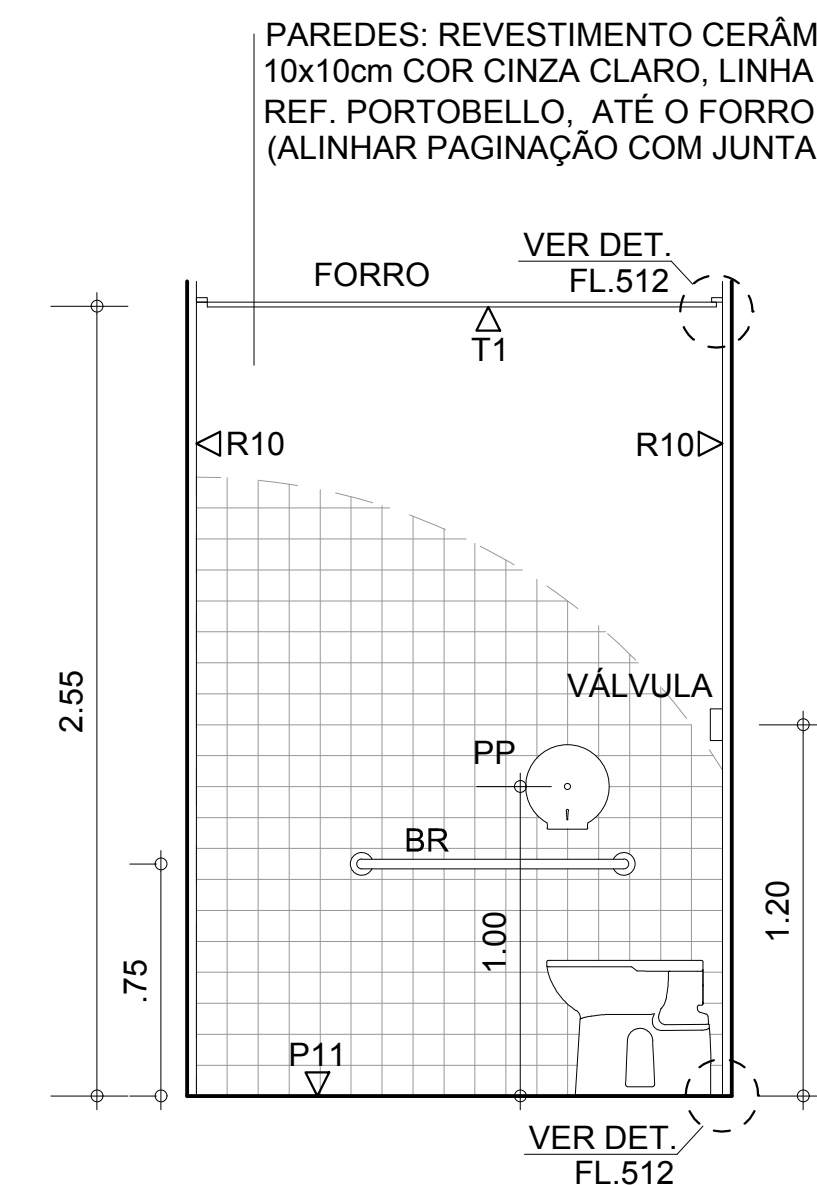

VESTIÁRIO MASC. PNE 15
ELEVÇÃO 4
ESC. 1:50

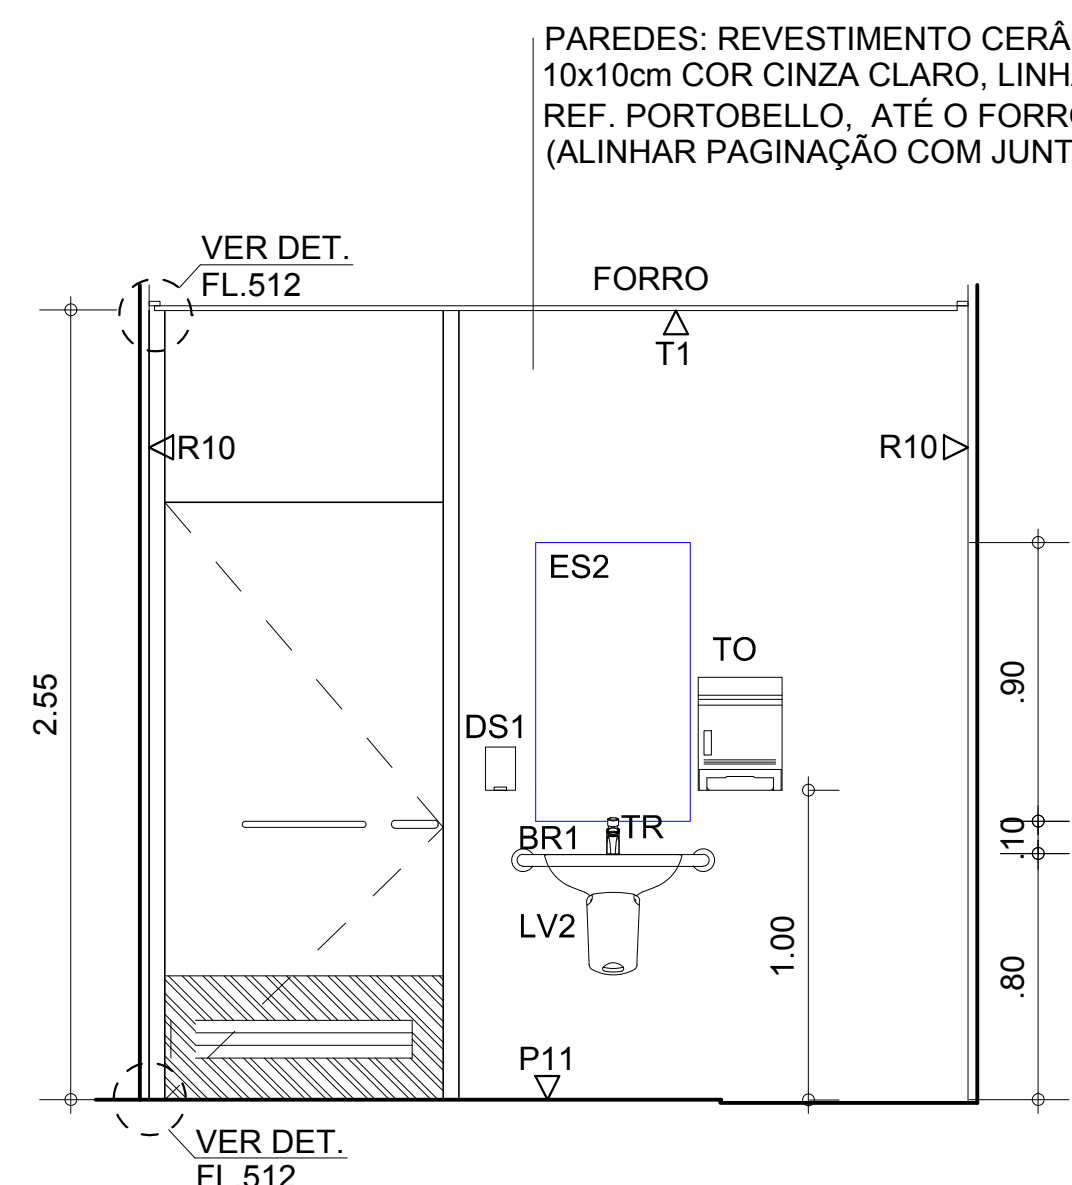

VESTIÁRIO FEM. PNE 15
ELEVÇÃO 5
ESC. 1:50

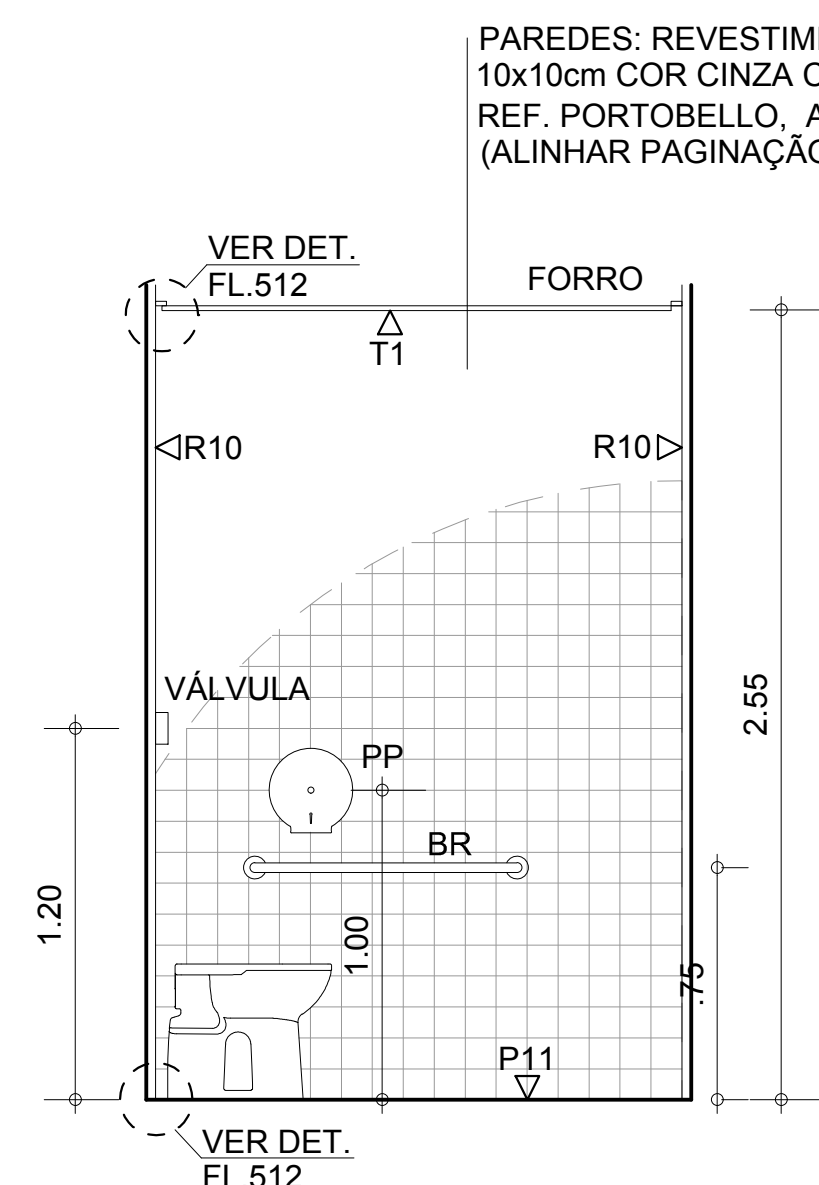

VESTIÁRIO FEM. PNE 15
ELEVÇÃO 6
ESC. 1:50

VERIFICAR MEDIDAS NA OBRA

AQUÁRIO DO PANTANAL

Governo do Estado do Mato Grosso do Sul

ÁREAS MOLHADAS - PAVIMENTO TÉCNICO

VEST FEM. / MASC. FUNC. 15


1:50

Nov/2013


Ruy Ohtake arquitetura e urbanismo

37


folha 513

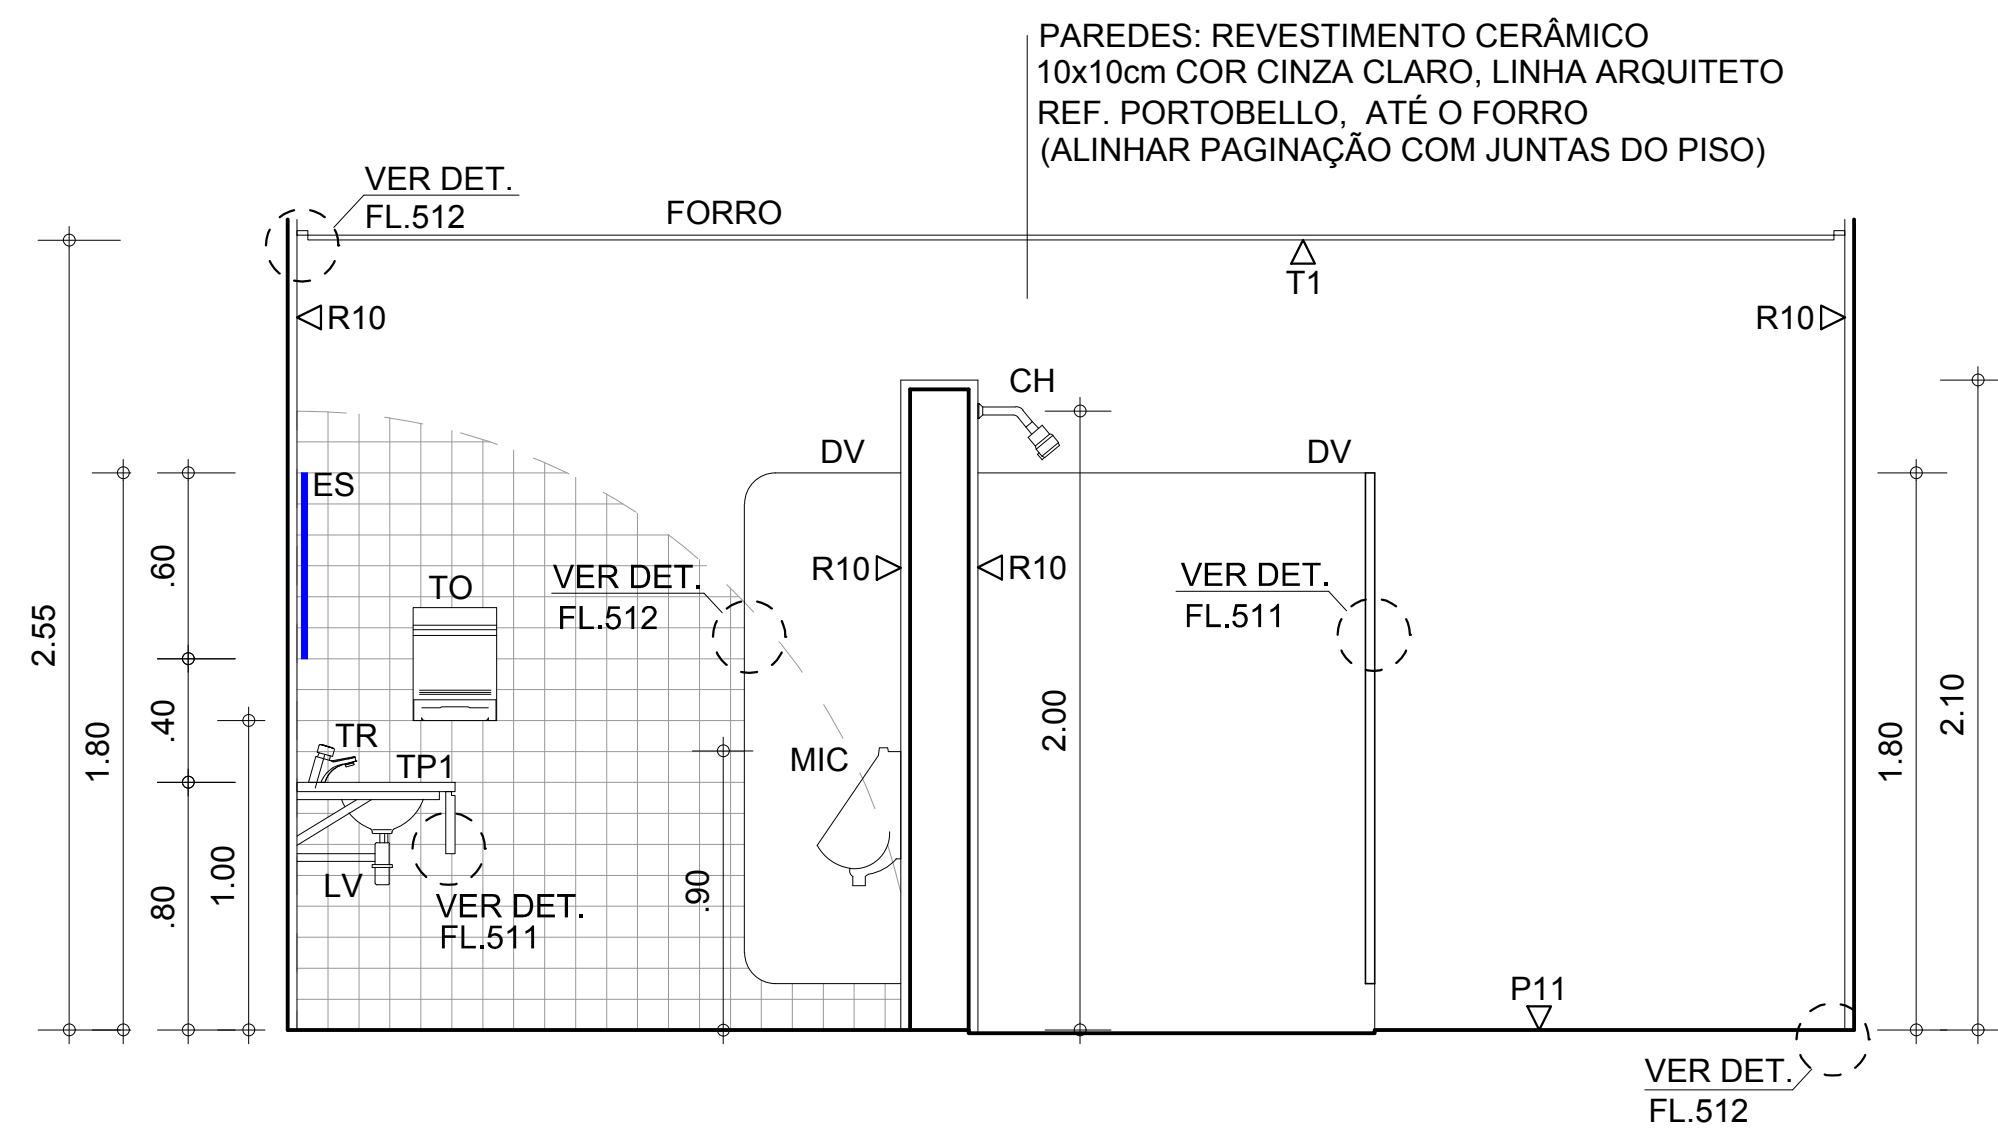


VESTIÁRIO MASC. TERC. 16
ELEVÇÃO 1
ESC. 1:50

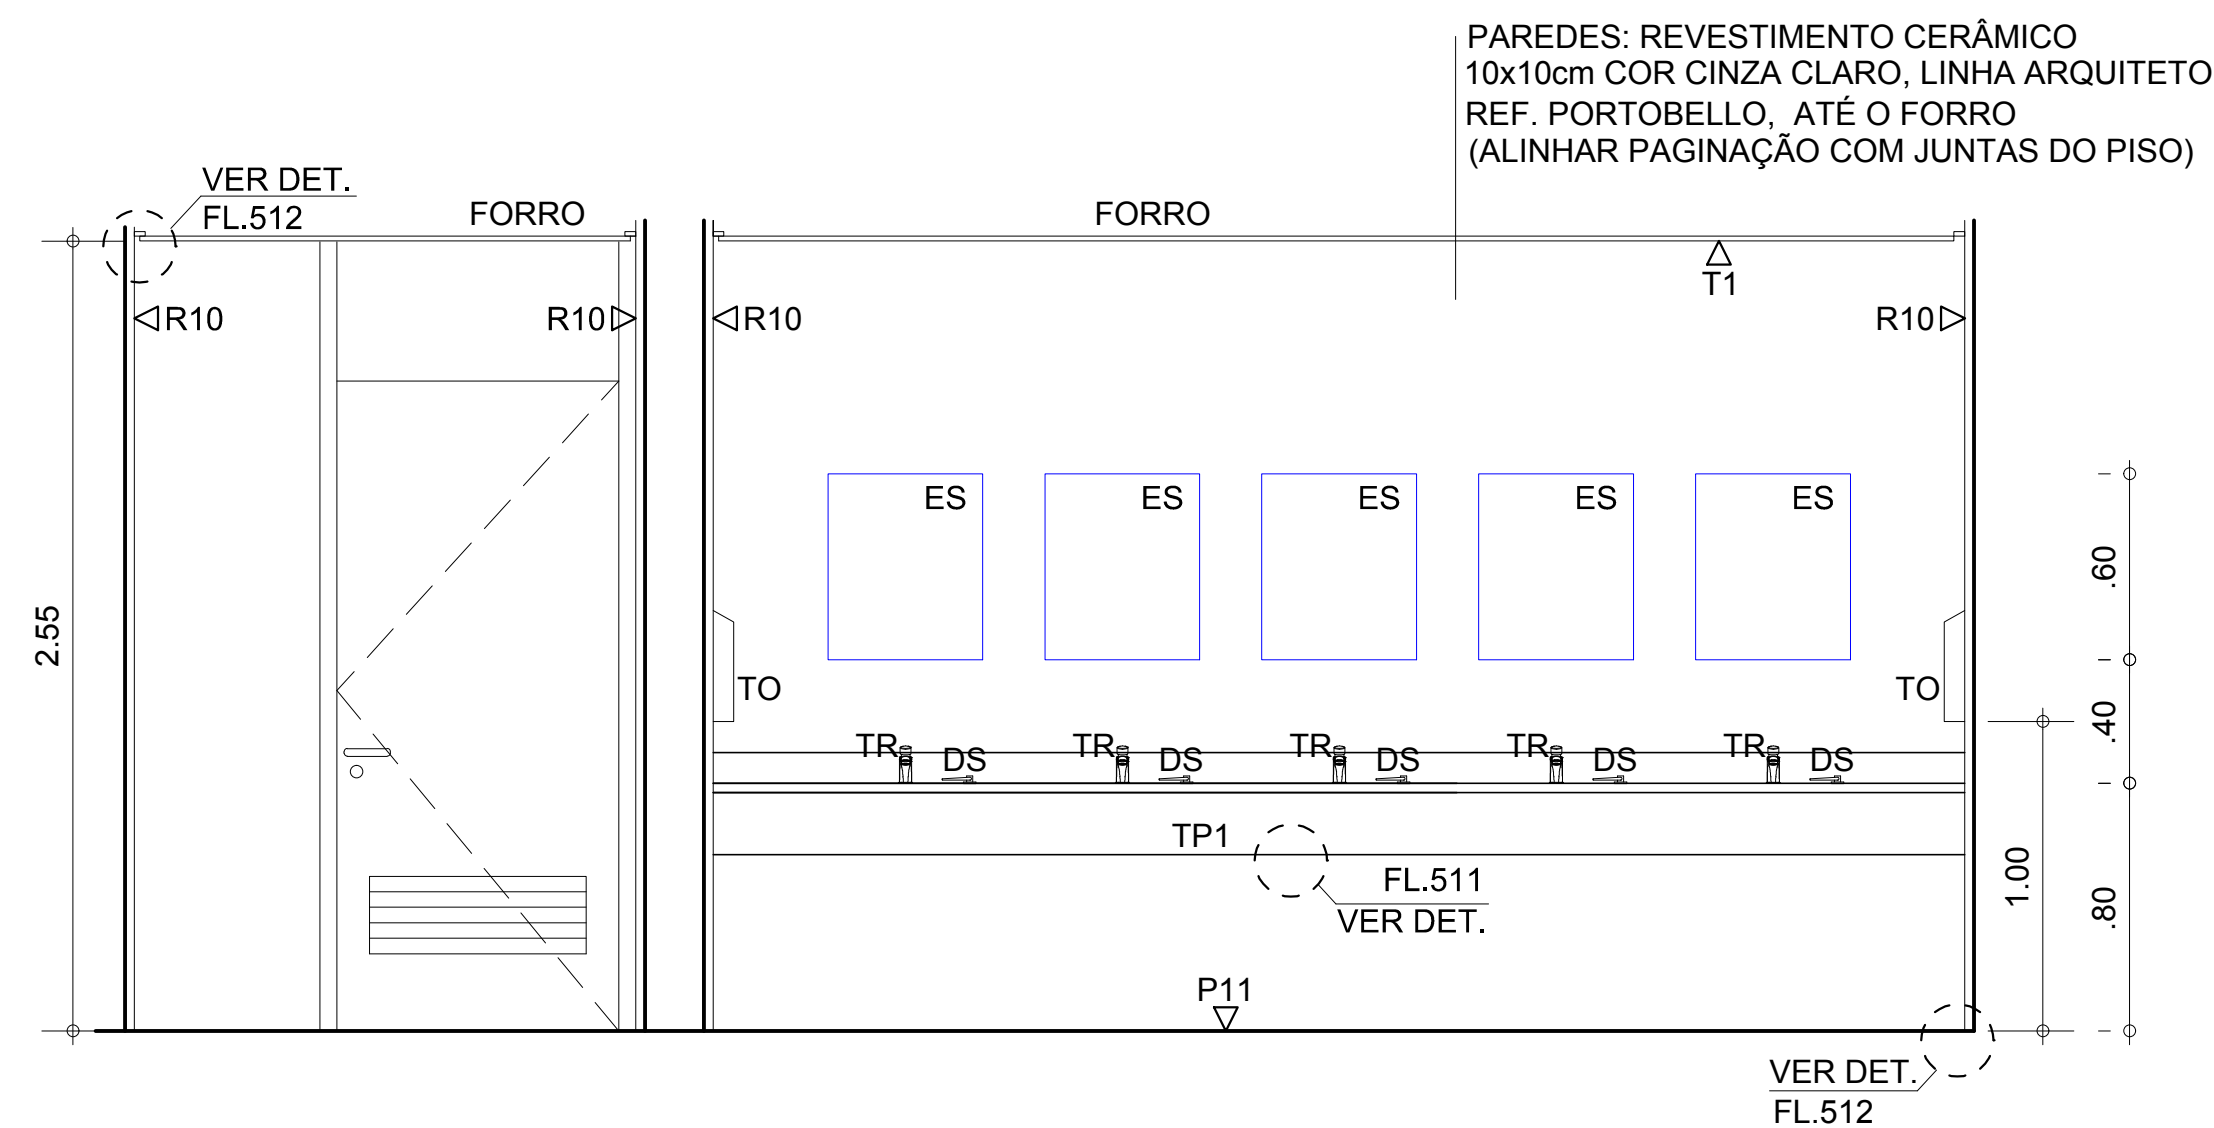

VESTIÁRIO MASC. TERC. 16
ELEVÇÃO 2
ESC. 1:50

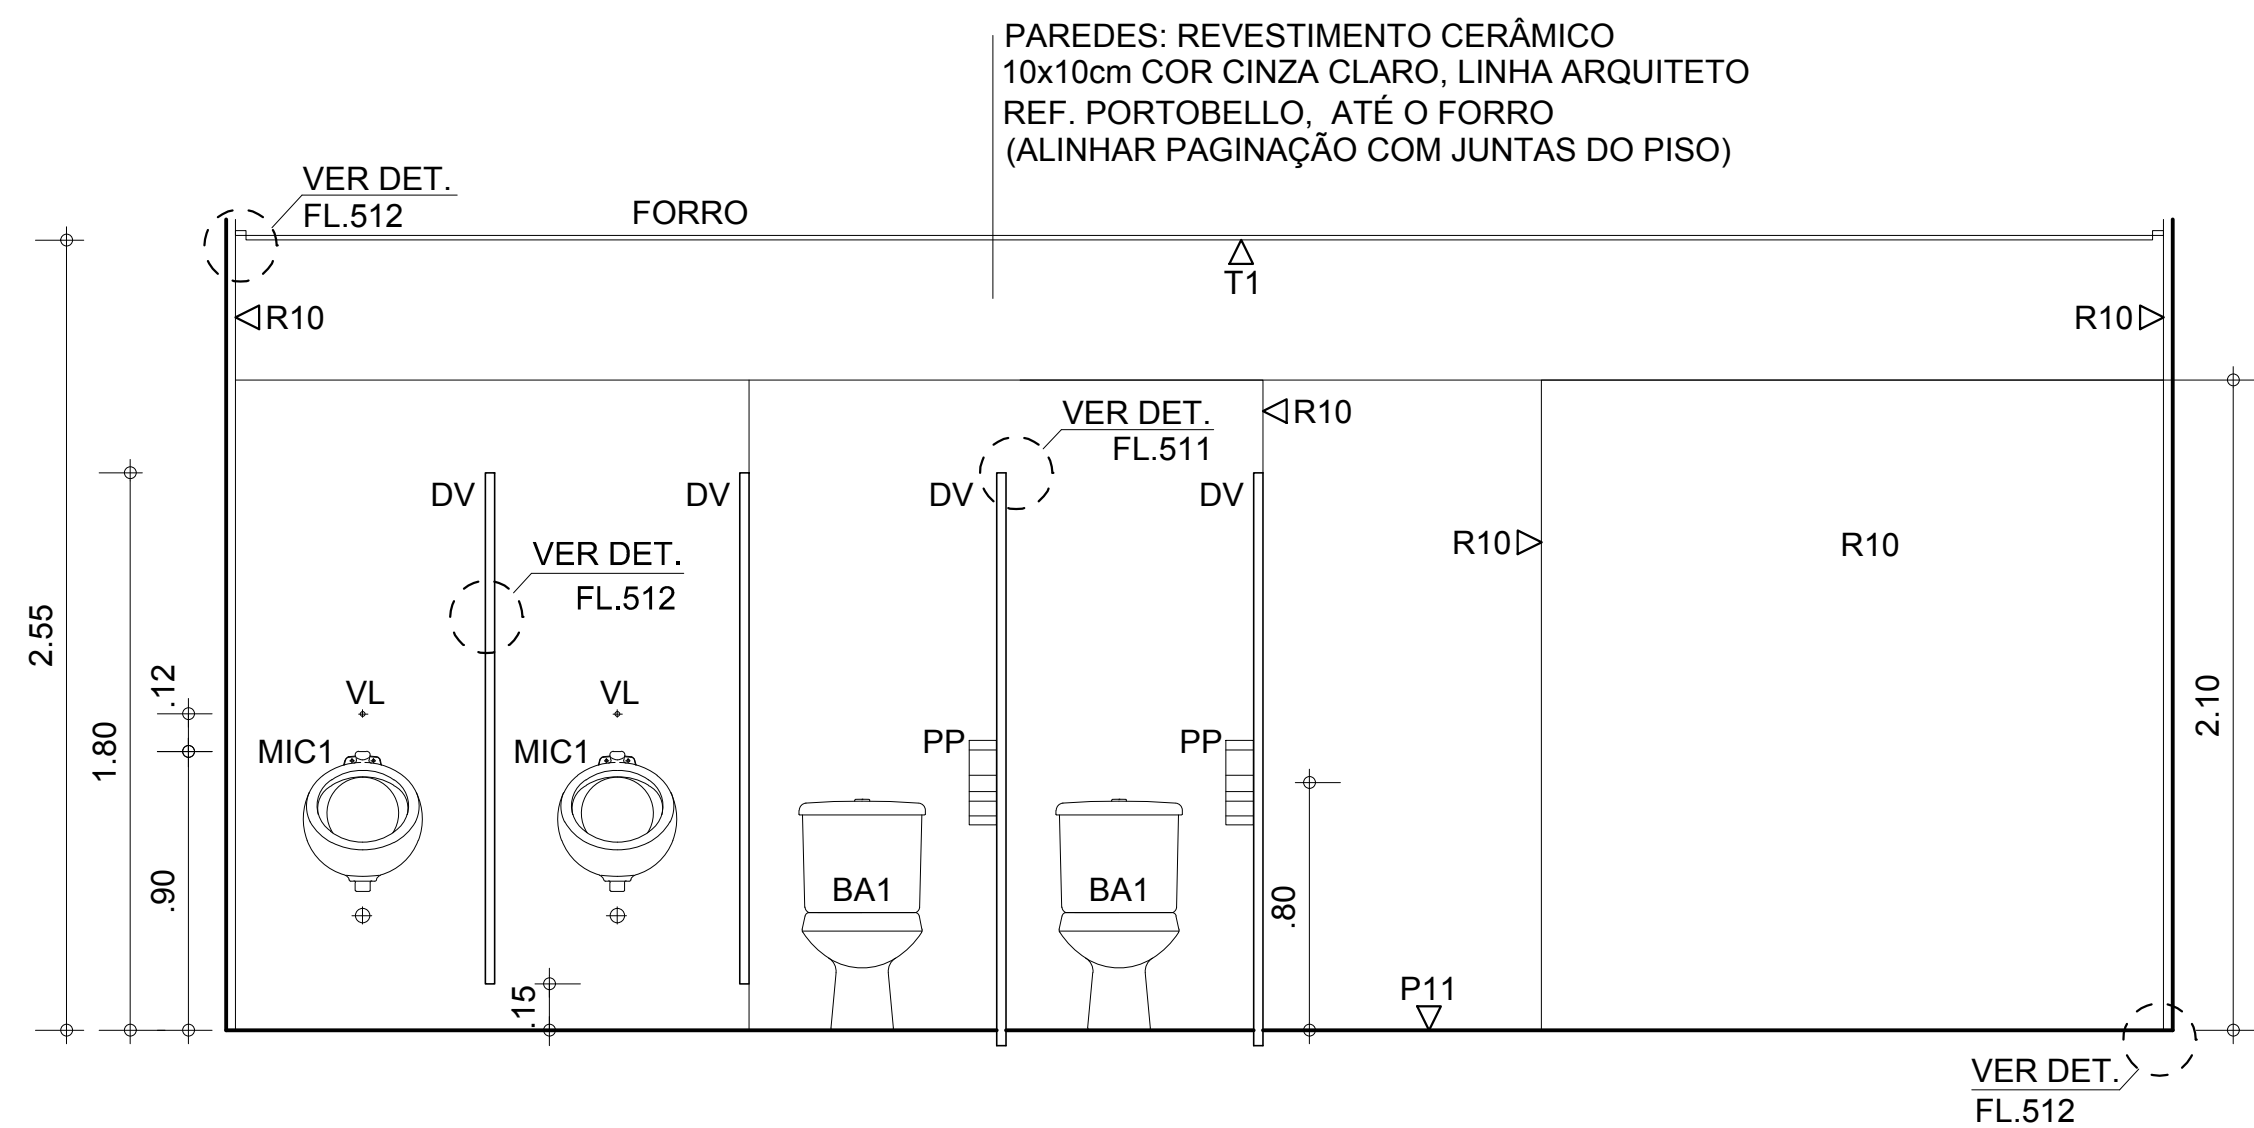

VESTIÁRIO MASC. TERC. 16
ELEVÇÃO 3
ESC. 1:50

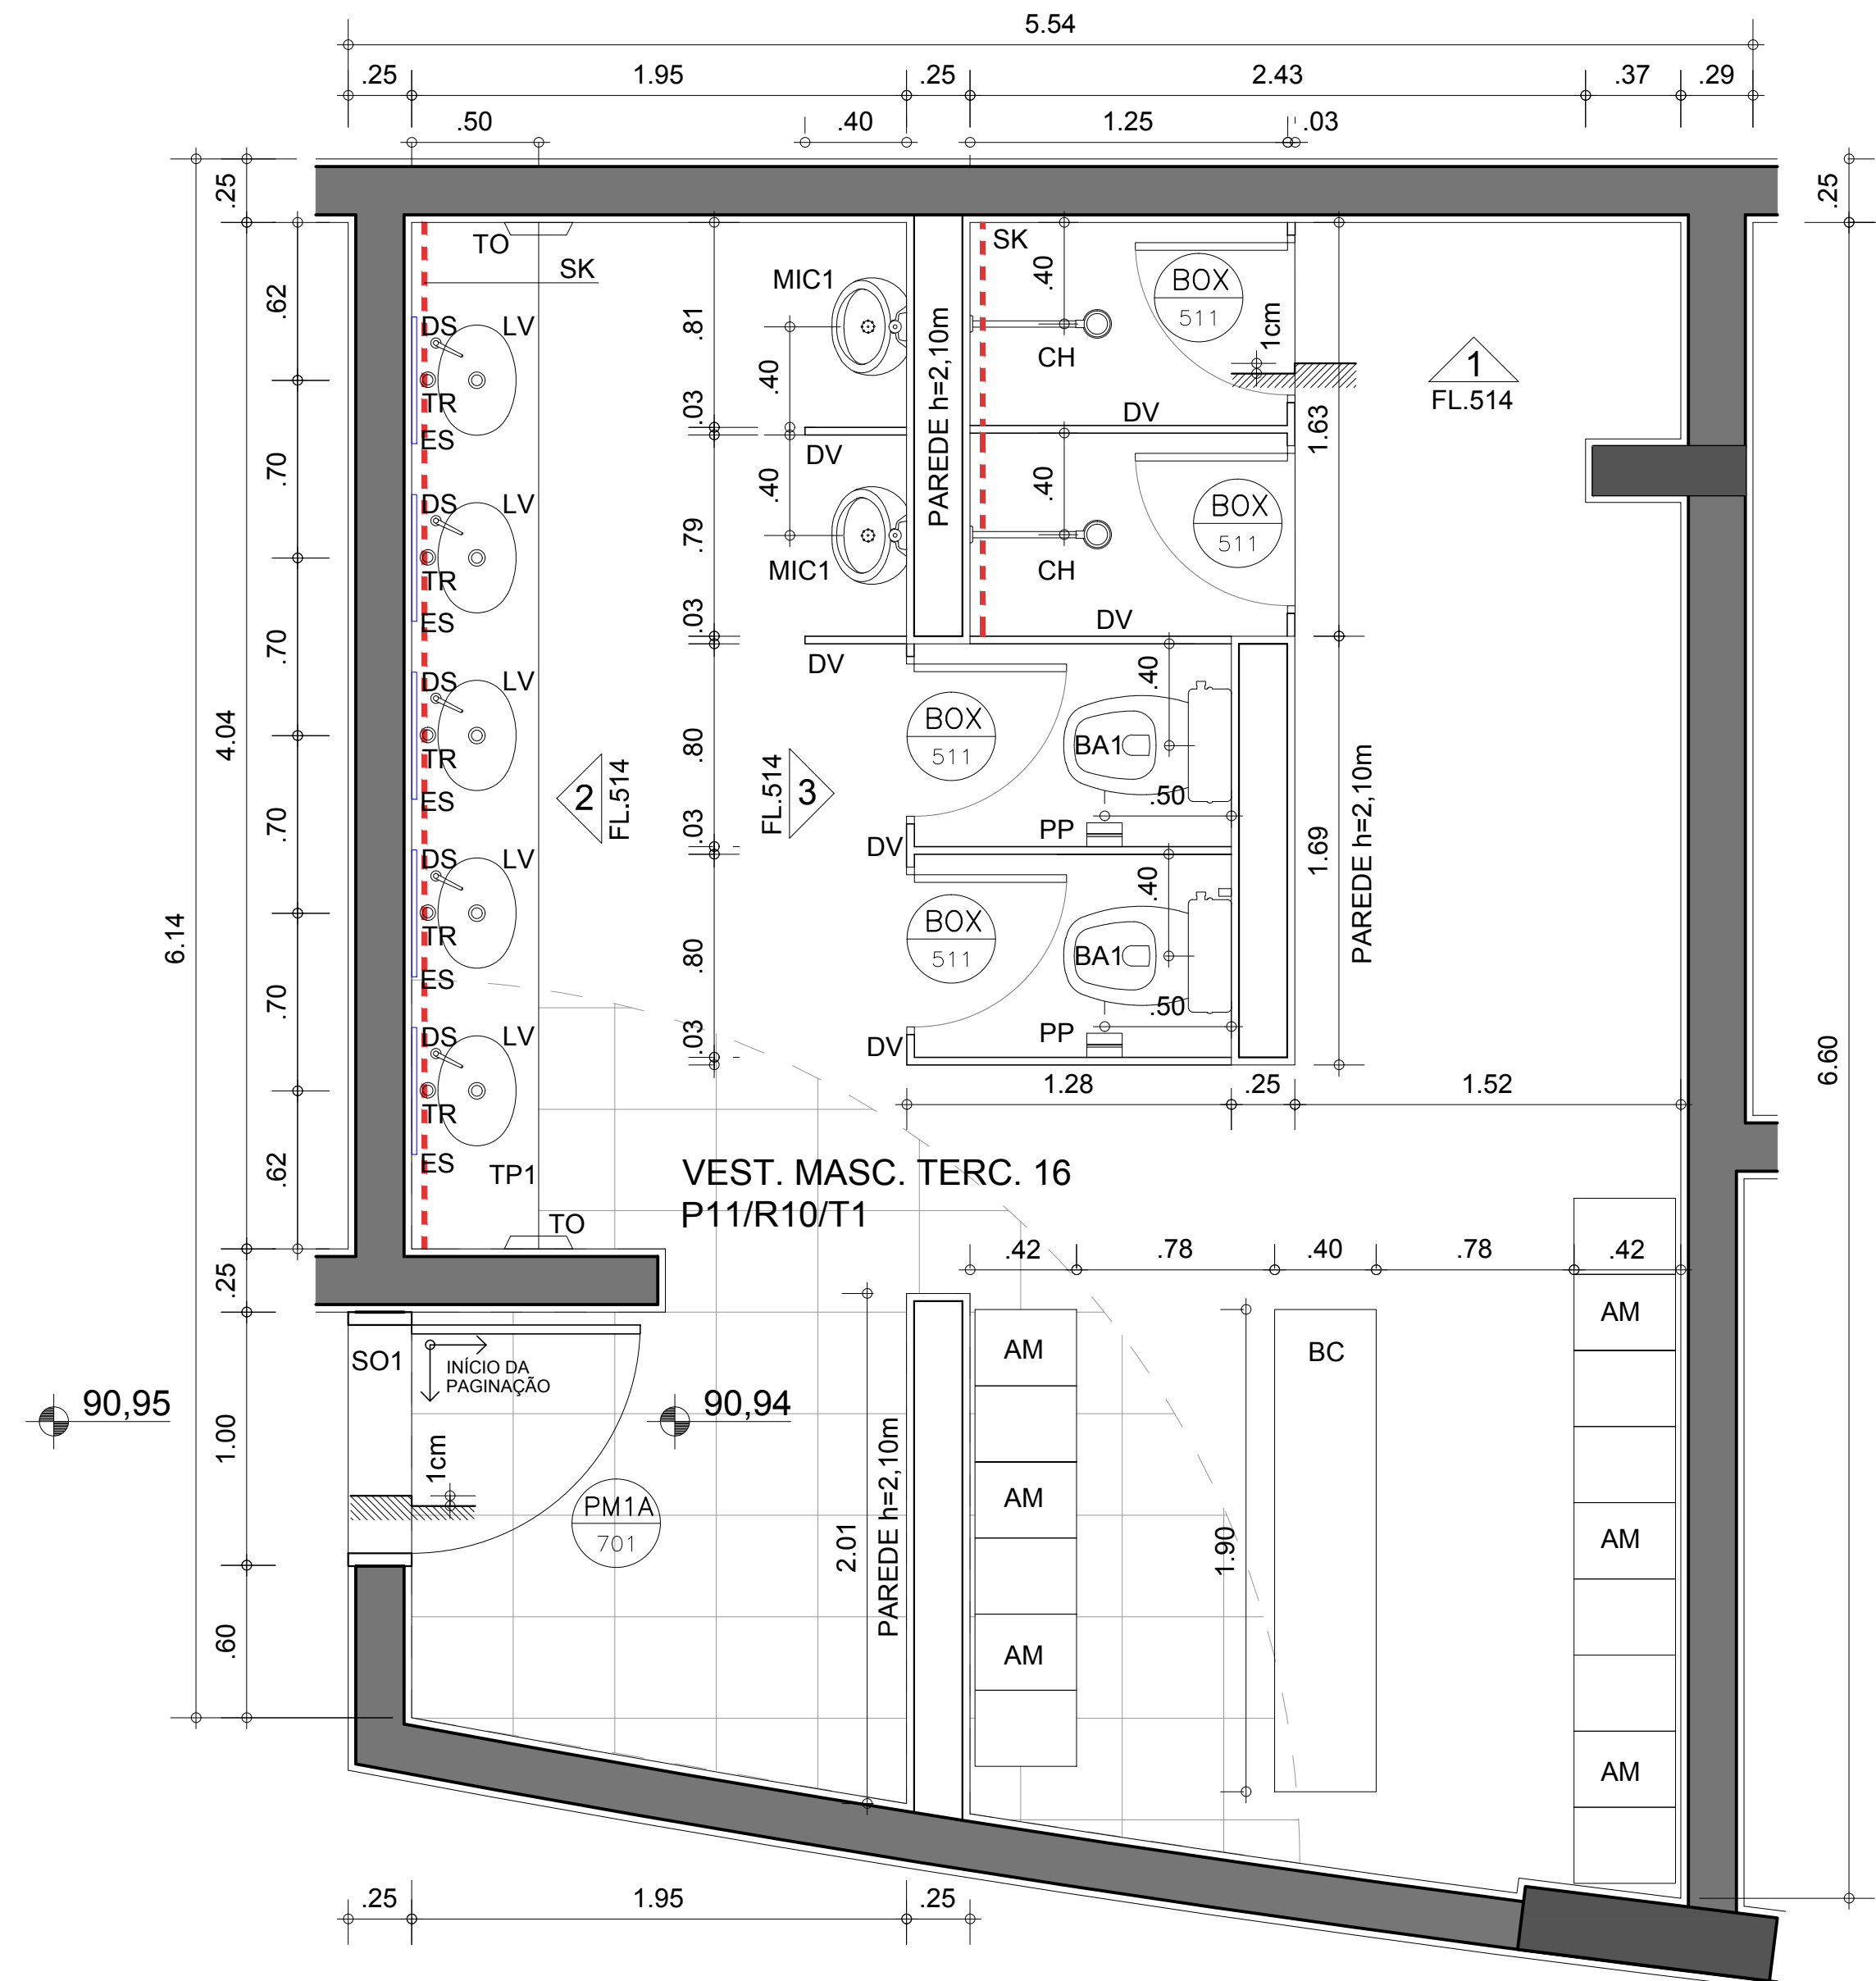

VESTIÁRIO MASC. TERC. 16
ESC. 1:50

VERIFICAR MEDIDAS NA OBRA
AQUÁRIO DO PANTANAL
Governo do Estado do Mato Grosso do Sul