

AQUÁRIO DO PANTANAL


Caderno Nº 4

Concepção e Detalhes do Auditório

AQUÁRIO DO PANTANAL

Caderno N° 4

Concepção e Detalhes do Auditório

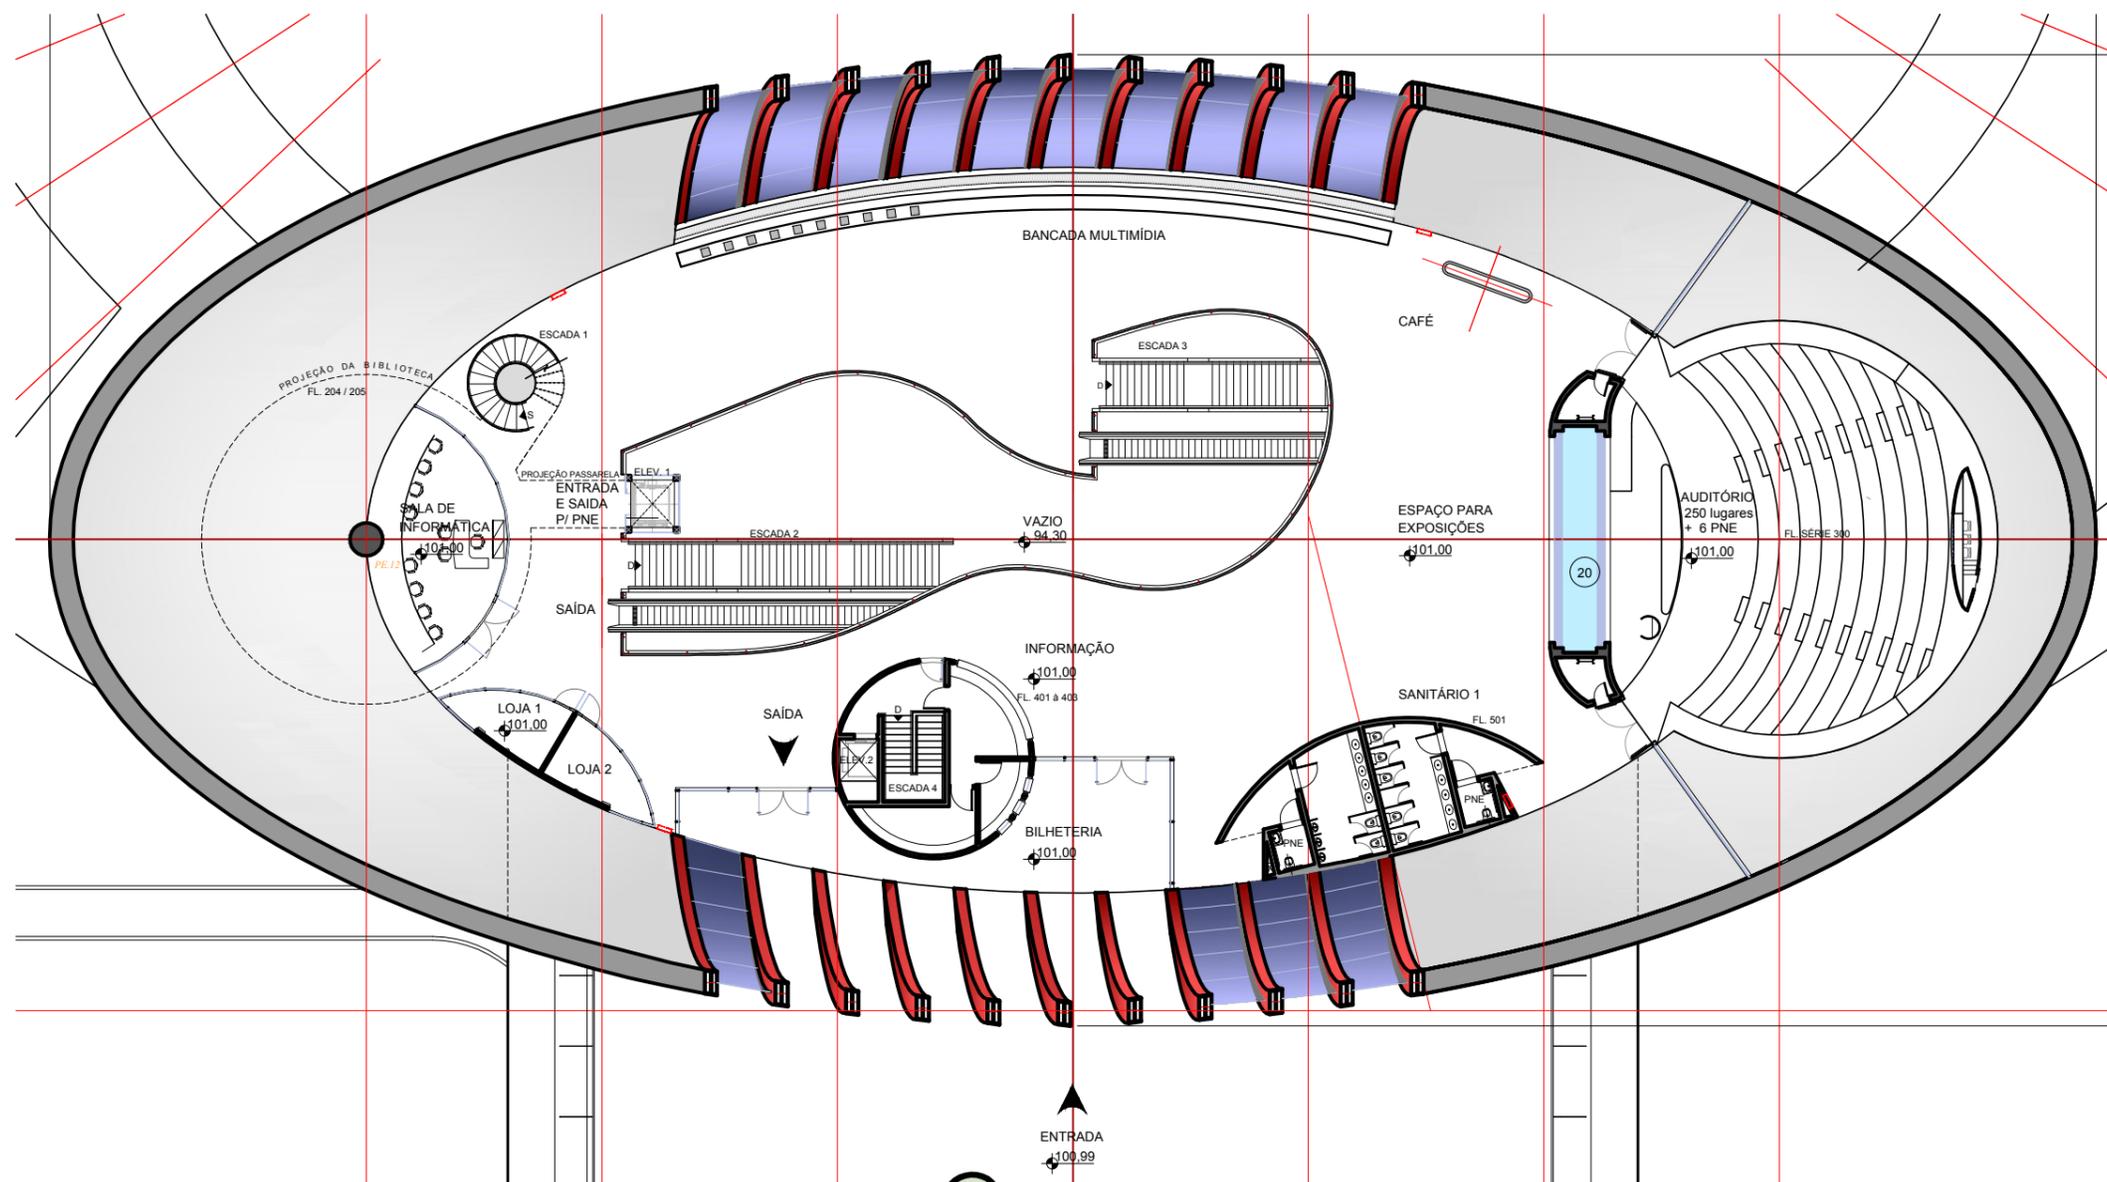

PLANTA PAVIMENTO TÉRREO
sem escala

- LEGENDA DE ACABAMENTOS:**
- PISO**
- P1 GRANITO CINZA MAUÁ ou ANDORINHA POLIDO
 - P2 CONCRETO ZERO COM PÓ DE QUARTZO E JUNTAS DE DILATAÇÃO EM ALUMÍNIO
 - P3 MADEIRA IPÊ
 - P4 PISO VINÍLICO EM MANTA
 - P5 CONCRETO ZERO COM PÓ DE QUARTZO E JUNTAS DE DILATAÇÃO EM PLÁSTICO
 - P6 CERÂMICA 40x40cm ELIANE, MOD. NERO PLUS NA/40
 - P7 DECK DE MADEIRA MAÇARANDUBA
 - P8 CIMENTADO DESEMPENADO SOBRE MALHA DE FERRO (10x10cm)
 - P9 PISO ELEVADO COM MANTA VINÍLICA
 - P10 GRANILITE CINZA COM GRANULA PRETA
 - P11 CERÂMICA 40x40cm ELIANE, ALUMÍNIO GRÂNULOS NA/40


- PAREDE**
- R1 PINTURA ACRÍLICA SOBRE MASSA
 - R2 PAINEL IDEACUSTIC - SONEX
 - R3 MASSA RASPADA*
 - R4 PINTURA LÁTEX SOBRE MASSA
 - R5 CONCRETO EM OSSO
 - R6 LAMINADO MELAMÍNICO TEXTURIZADO PRETO
 - R7 REVESTIMENTO ACÚSTICO TIPO SONEX
 - R8 PINTURA SOBRE DRYWALL
 - R9 DIVISÓRIA DE FÓRMICA - TIPO GABINETTO - COR ARGILA
 - R10 CERÂMICA 10x10cm COR CINZA CLARO, LINHA ARQUITETO - PORTOBELLO
 - R11 AÇO INOX
 - R12 CERÂMICA 10x10cm COR BRANCO, LINHA ARQUITETO - PORTOBELLO

- TETO**
- T1 FORRO DE GESSO ACARTONADO COM PINTURA LÁTEX
 - T2 CONCRETO APARENTE
 - T3 PAINEL IDEACUSTIC - SONEX
 - T4 FORRO DE GESSO COM PINTURA LÁTEX
 - T5 REVESTIMENTO ACÚSTICO TIPO SONEX
 - T6 PINTURA ACRÍLICA SOBRE MASSA
 - T7 MADEIRA IPÊ OU IMBUIA EM SARRAFOS DE 10cm DE LARGURA

- RODAPÉ**
- RD1 PERFIL DE ALUMÍNIO
 - RD2 AÇO INOX ESCOVADO

- MASSA RASPADA****
- MR1 BRANCO - COD. A 158
 - MR2 PRETO FOSCO
 - MR3 AZUL - COD. E 079
 - MR4 VERDE ÁCIDO - COD. E 042
 - MR5 VINHO - COD. P 099
 - MR6 ROXO - COD. E 088
 - MR7 VERMELHO - COD. R 113
 - MR8 VERDE - COD. P 050
 - MR9 A SER DEFINIDA EM OBRA

- OBSERVAÇÕES:**
- * MASSA RASPADA: MASSA COM CIMENTO E AREIA, SEM CAL, COM 2 DEMÃOS DE PINTURA BRANCA. SOBRE ESTA BASE, PINTURA COM COR CONFORME DEFINIÇÃO EM CADA AMBIENTE.
 - ** REFERÊNCIA DE CORES CATALOGO SUVINIL OU EQUIVALENTE
 - *** FORRO: CORES SERÃO DEFINIDAS NA OBRA

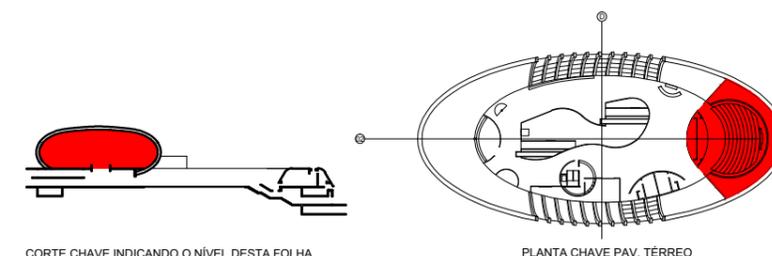

CORTE CHAVE INDICANDO O NÍVEL DESTA FOLHA

PLANTA CHAVE PAV. TÉRREO

VERIFICAR MEDIDAS NA OBRA

AQUÁRIO DO PANTANAL

Governo do Estado do Mato Grosso do Sul

PLANTA PAV. TÉRREO

AUDITÓRIO
sem escala

Nov/2013

folha 103

Ruy Ohtake Arquitetura e Urbanismo

LEGENDA DE ACABAMENTOS:

- PISO**
 P1 GRANITO CINZA MAUÁ ou ANDORINHA POLIDO
 P2 CONCRETO ZERO COM PÓ DE QUARTZO E JUNTAS DE DILATAÇÃO EM ALUMINIO
 P3 MADEIRA IPÊ
 P4 PISO VINÍLICO EM MANTA
 P5 CONCRETO ZERO COM PÓ DE QUARTZO E JUNTAS DE DILATAÇÃO EM PLÁSTICO
 P6 CERÂMICA 40x40cm ELIANE, MOD. NERO PLUS NA/40
 P7 DECK DE MADEIRA MAÇARANDUBA
 P8 CIMENTADO DESEMPENADO SOBRE MALHA DE FERRO (10x10cm)
 P9 PISO ELEVADO COM MANTA VINÍLICA
 P10 GRANILITE CINZA COM GRANULA PRETA
 P11 CERÂMICA 40x40cm ELIANE, ALUMINIO GRÂNULOS NA/40

PAREDE

- R1 PINTURA ACRÍLICA SOBRE MASSA
 R2 PAINEL IDEACUSTIC - SONEX
 R3 MASSA RASPADA*
 R4 PINTURA LÁTEX SOBRE MASSA
 R5 CONCRETO EM OSSO
 R6 LAMINADO MELAMÍNICO TEXTURIZADO PRETO
 R7 REVESTIMENTO ACÚSTICO TIPO SONEX
 R8 PINTURA SOBRE DRYWALL
 R9 DIVISÓRIA DE FÓRMICA - TIPO GABINETTO - COR ARGILA
 R10 CERÂMICA 10x10cm COR CINZA CLARO, LINHA ARQUITETO - PORTOBELLO
 R11 AÇO INOX
 R12 CERÂMICA 10x10cm COR BRANCO, LINHA ARQUITETO - PORTOBELLO

TETO

- T1 FORRO DE GESSO ACARTONADO COM PINTURA LÁTEX
 T2 CONCRETO APARENTE
 T3 PAINEL IDEACUSTIC - SONEX
 T4 FORRO DE GESSO COM PINTURA LÁTEX
 T5 REVESTIMENTO ACÚSTICO TIPO SONEX
 T6 PINTURA ACRÍLICA SOBRE MASSA
 T7 MADEIRA IPÊ OU IMBUIA EM SARRAFOS DE 10cm DE LARGURA

RODAPÉ



- RD1 PERFIL DE ALUMINIO
 RD2 AÇO INOX ESCOVADO

MASSA RASPADA**

- MR1 BRANCO - COD. A 158
 MR2 PRETO FOSCO
 MR3 AZUL - COD. E 079
 MR4 VERDE ÁCIDO - COD. E 042
 MR5 VINHO - COD. P 099
 MR6 ROXO - COD. E 088
 MR7 VERMELHO - COD. R 113
 MR8 VERDE - COD. P 050
 MR9 A SER DEFINIDA EM OBRA

OBSERVAÇÕES:

- * MASSA RASPADA: MASSA COM CIMENTO E AREIA, SEM CAL, COM 2 DEMÃOS DE PINTURA BRANCA, SOBRE ESTA BASE, PINTURA COM COR CONFORME DEFINIÇÃO EM CADA AMBIENTE.
 ** REFERÊNCIA DE CORES CATALOGO SUVINIL OU EQUIVALENTE
 *** FORRO: CORES SERÃO DEFINIDAS NA OBRA

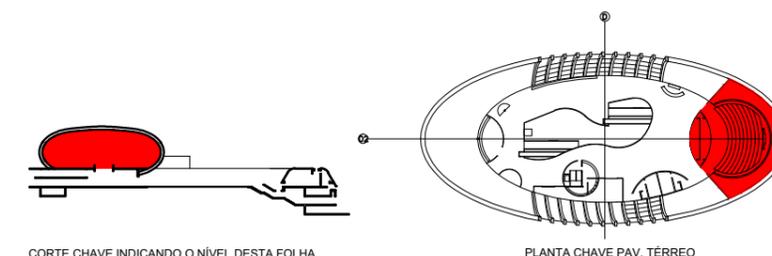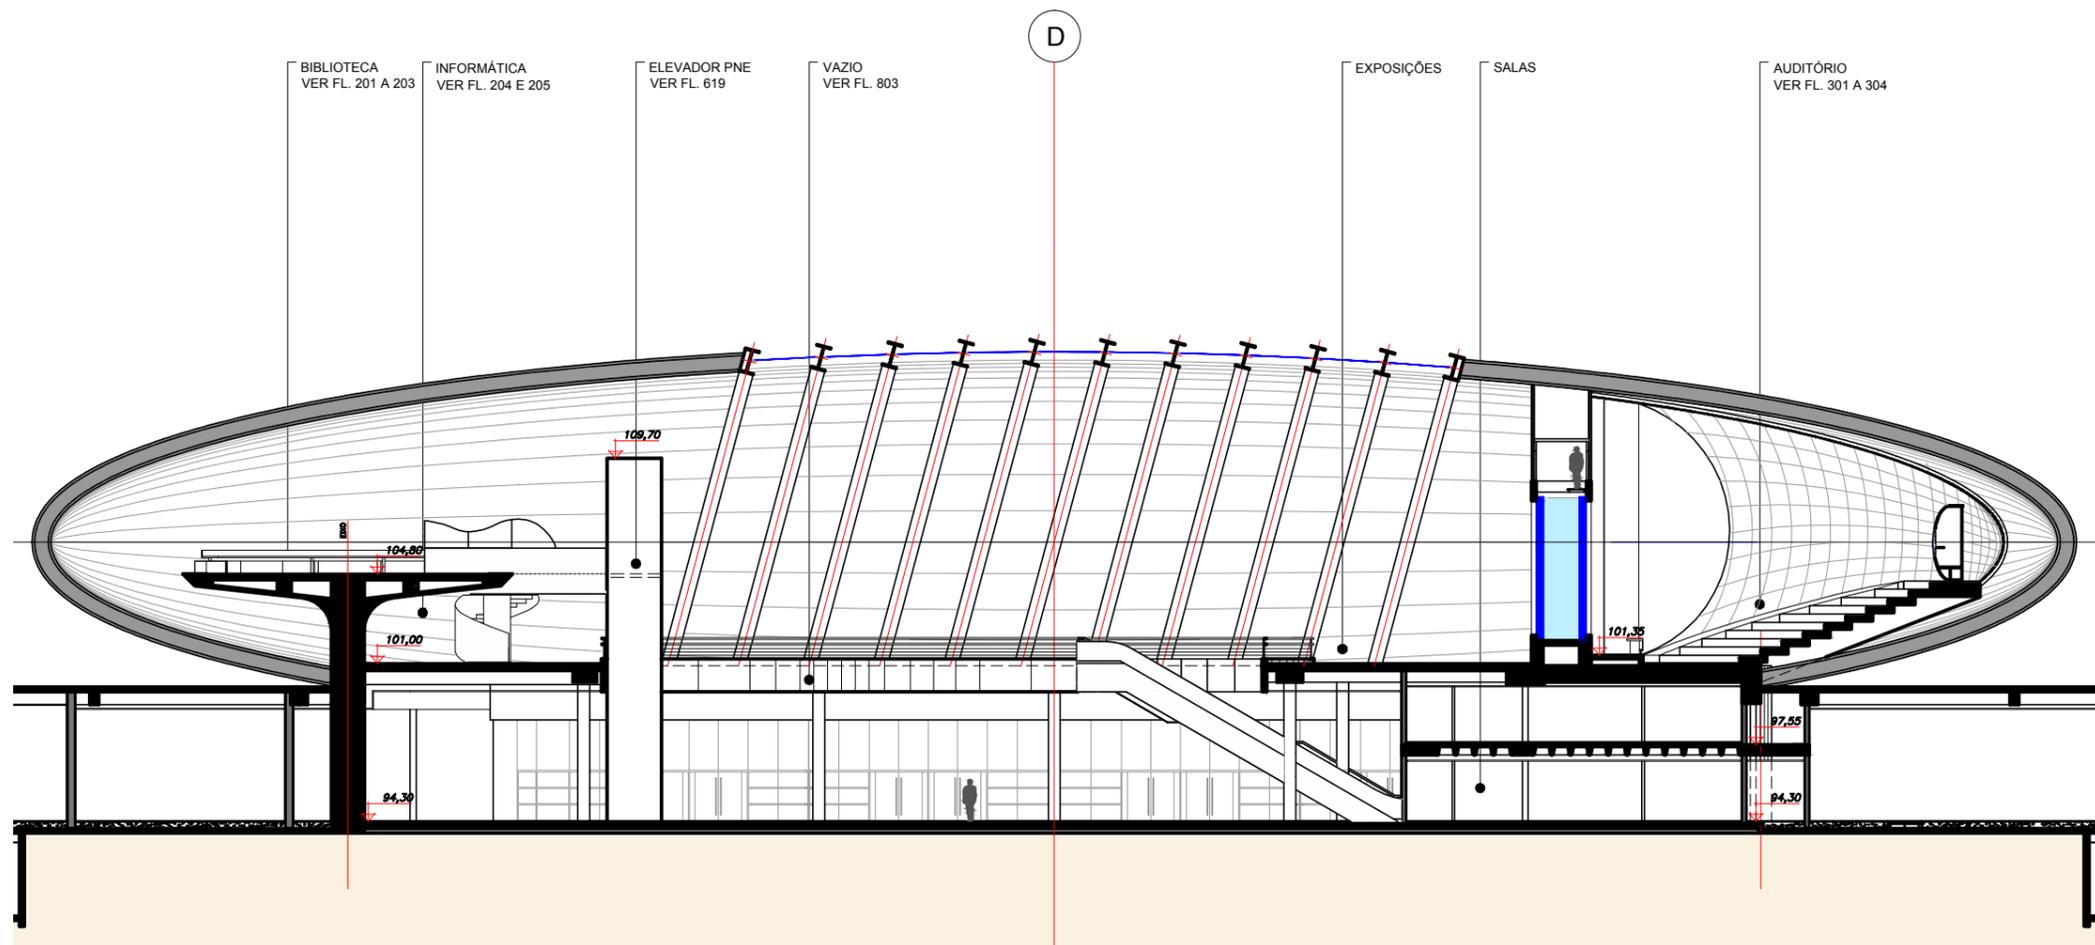

CORTE CHAVE INDICANDO O NÍVEL DESTA FOLHA

PLANTA CHAVE PAV. TÉRREO

VERIFICAR MEDIDAS NA OBRA

AQUÁRIO DO PANTANAL

Governo do Estado do Mato Grosso do Sul


CORTE C
 AUDITÓRIO
 sem escala

Nov/2013

folha 108

2

Ruy Ohtake Arquitetura e Urbanismo

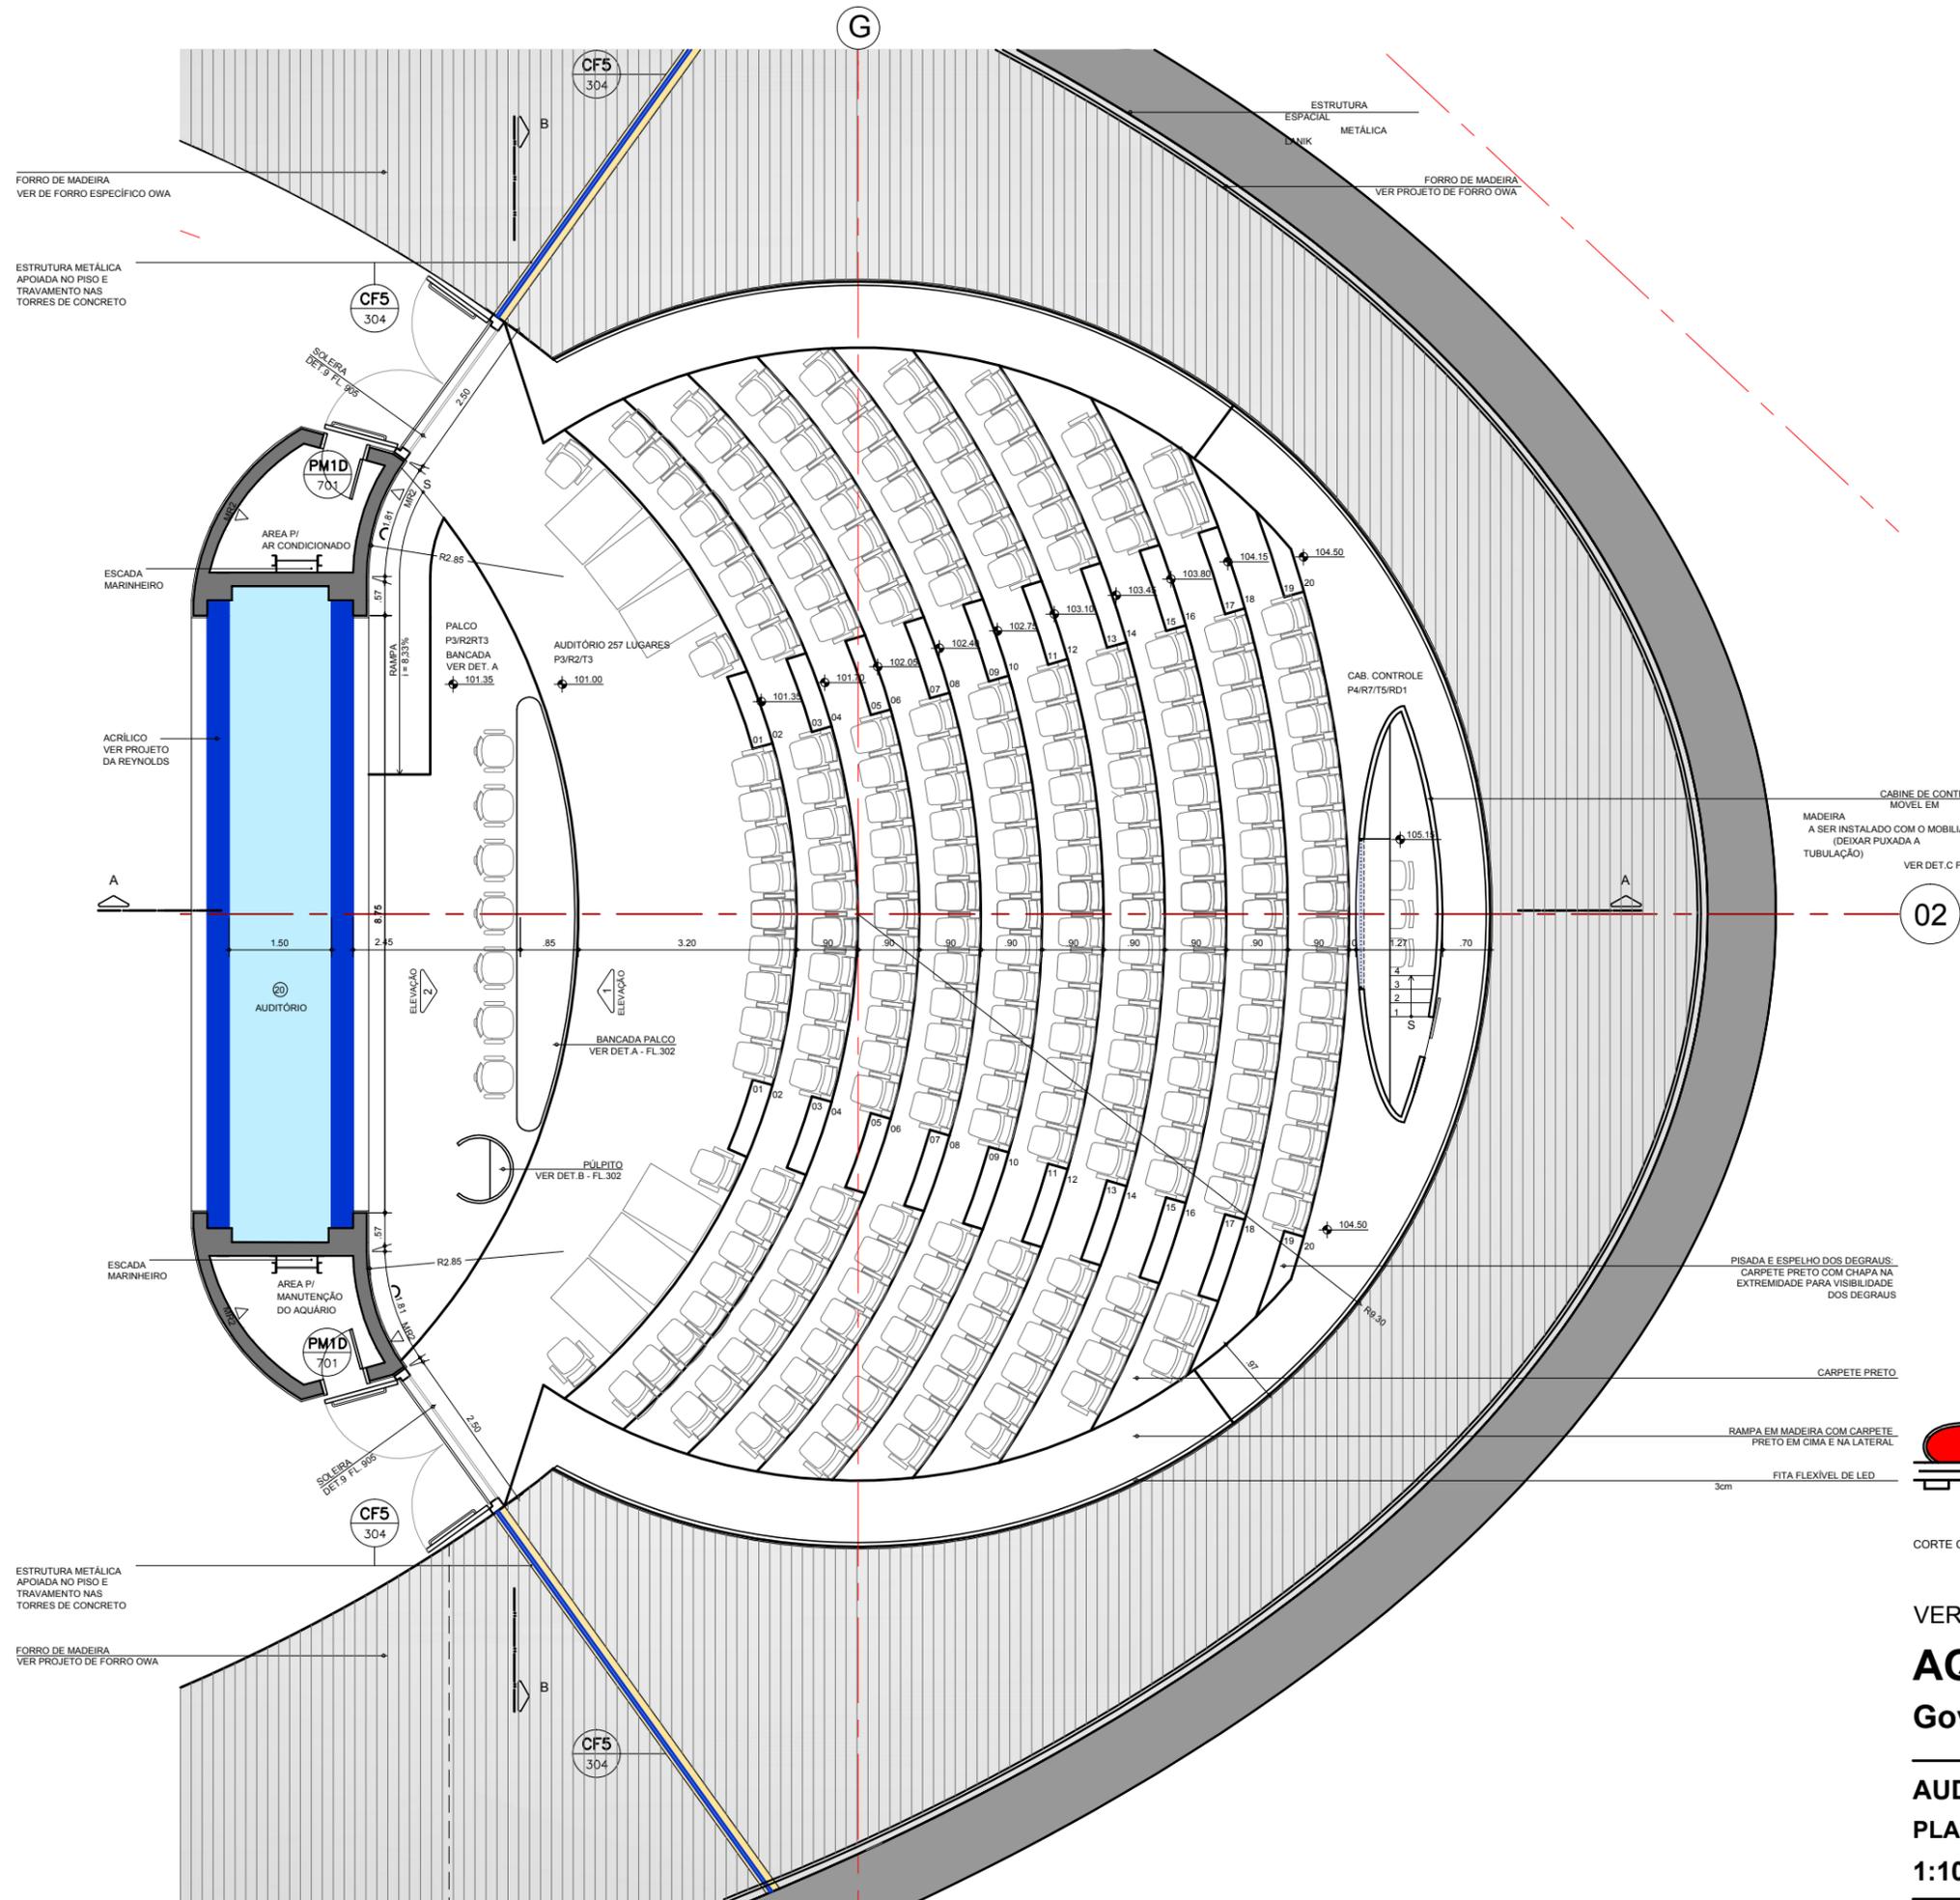

- LEGENDA DE ACABAMENTOS:**
- PISO**
- P1 GRANITO CINZA MAUÁ ou ANDORINHA POLIDO
 - P2 CONCRETO ZERO COM PÓ DE QUARTZO E JUNTAS DE DILATAÇÃO EM ALUMÍNIO
 - P3 MADEIRA IPÊ
 - P4 PISO VINÍLICO EM MANTA
 - P5 CONCRETO ZERO COM PÓ DE QUARTZO E JUNTAS DE DILATAÇÃO EM PLÁSTICO
 - P6 CERÂMICA 40x40cm ELIANE, MOD. NERO PLUS NA/40
 - P7 DECK DE MADEIRA MAÇARANDUBA
 - P8 CIMENTADO DESEMPENADO SOBRE MALHA DE FERRO (10x10cm)
 - P9 PISO ELEVADO COM MANTA VINÍLICA
 - P10 GRANILITE CINZA COM GRANULA PRETA
 - P11 CERÂMICA 40x40cm ELIANE, ALUMÍNIO GRÂNULOS NA/40
- PAREDE**
- R1 PINTURA ACRÍLICA SOBRE MASSA
 - R2 PAINEL IDEACUSTIC - SONEX
 - R3 MASSA RASPADA*
 - R4 PINTURA LÁTEX SOBRE MASSA
 - R5 CONCRETO EM OSSO
 - R6 LAMINADO MELAMÍNICO TEXTURIZADO PRETO
 - R7 REVESTIMENTO ACÚSTICO TIPO SONEX
 - R8 PINTURA SOBRE DRYWALL
 - R9 DIVISÓRIA DE FÓRMICA - TIPO GABINETTO - COR ARGILA
 - R10 CERÂMICA 10x10cm COR CINZA CLARO, LINHA ARQUITETO - PORTOBELLO
 - R11 AÇO INOX
 - R12 CERÂMICA 10x10cm COR BRANCO, LINHA ARQUITETO - PORTOBELLO

- TETO**
- T1 FORRO DE GESSO ACARTONADO COM PINTURA LÁTEX
 - T2 CONCRETO APARENTE
 - T3 PAINEL IDEACUSTIC - SONEX
 - T4 FORRO DE GESSO COM PINTURA LÁTEX
 - T5 REVESTIMENTO ACÚSTICO TIPO SONEX
 - T6 PINTURA ACRÍLICA SOBRE MASSA
 - T7 MADEIRA IPÊ OU IMBUÍ EM SARRAFOS DE 10cm DE LARGURA
- RODAPÉ**
- RD1 PERFIL DE ALUMÍNIO
 - RD2 AÇO INOX ESCOVADO
- MASSA RASPADA****
- MR1 BRANCO - COD. A 158
 - MR2 PRETO FOSCO
 - MR3 AZUL - COD. E 079
 - MR4 VERDE ÁCIDO - COD. E 042
 - MR5 VINHO - COD. P 099
 - MR6 ROXO - COD. E 088
 - MR7 VERMELHO - COD. R 113
 - MR8 VERDE - COD. P 050
 - MR9 A SER DEFINIDA EM OBRA

OBSERVAÇÕES:


- * MASSA RASPADA: MASSA COM CIMENTO E AREIA, SEM CAL, COM 2 DEMÃOS DE PINTURA BRANCA, SOBRE ESTA BASE, PINTURA COM COR CONFORME DEFINIÇÃO EM CADA AMBIENTE.
- ** REFERÊNCIA DE CORES CATALOGO SUVINIL OU EQUIVALENTE
- *** FORRO: CORES SERÃO DEFINIDAS NA OBRA

CABINE DE CONTROLE
MÓVEL EM
MADEIRA
A SER INSTALADO COM O MOBILIÁRIO
(DEIXAR PUXADA A
TUBULAÇÃO)
VER DET. C FL. 303

PISADA E ESPELHO DOS DEGRAUS:
CARPETE PRETO COM CHAPA NA
EXTREMIDADE PARA VISIBILIDADE
DOS DEGRAUS

CARPETE PRETO
RAMPA EM MADEIRA COM CARPETE
PRETO EM CIMA E NA LATERAL
FITA FLEXÍVEL DE LED
3cm

CORTE CHAVE INDICANDO O NÍVEL DESTA FOLHA

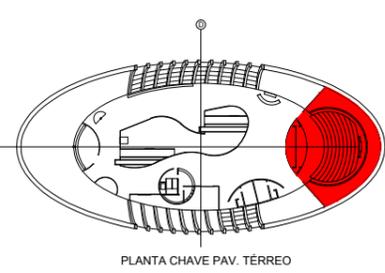


VERIFICAR MEDIDAS NA OBRA

AQUÁRIO DO PANTANAL

Governo do Estado do Mato Grosso do Sul


DETALHE (D) - ENCONTRO DOS DEGRAUS COM A RAMPA

CABINE DE SOM / LUZ / TRAD. SIMULTÂNEA / TV

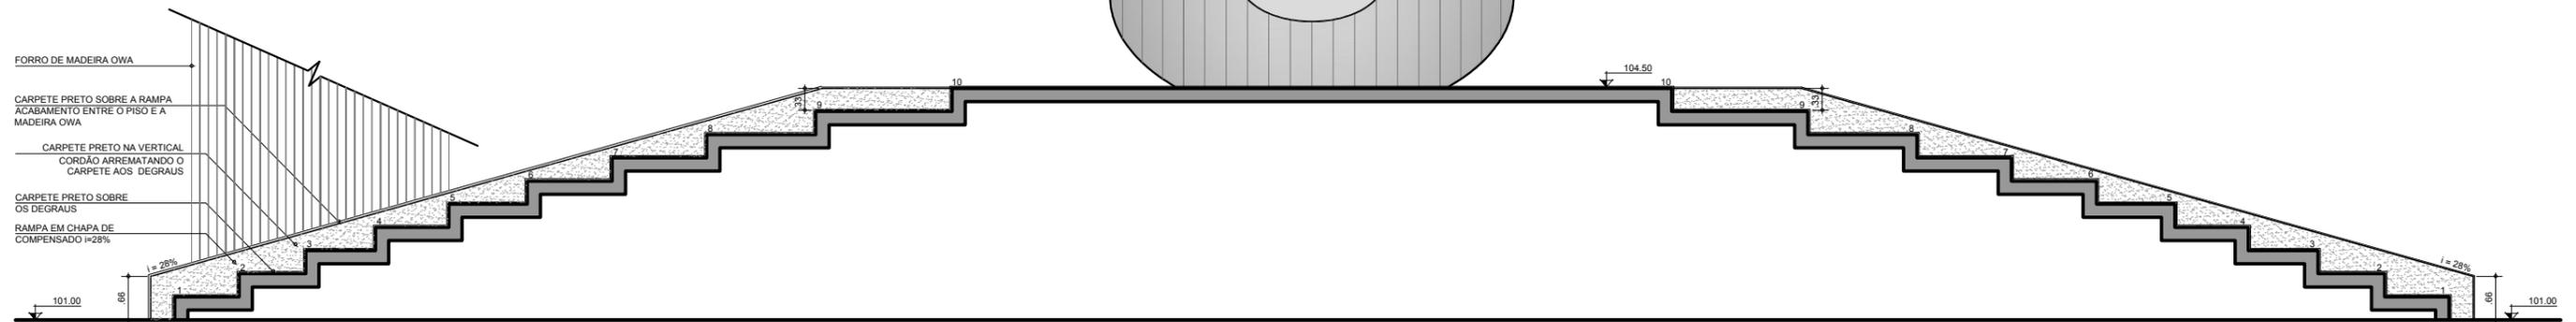

ELEVAÇÃO ESTENDIDA

ESC.: 1:100

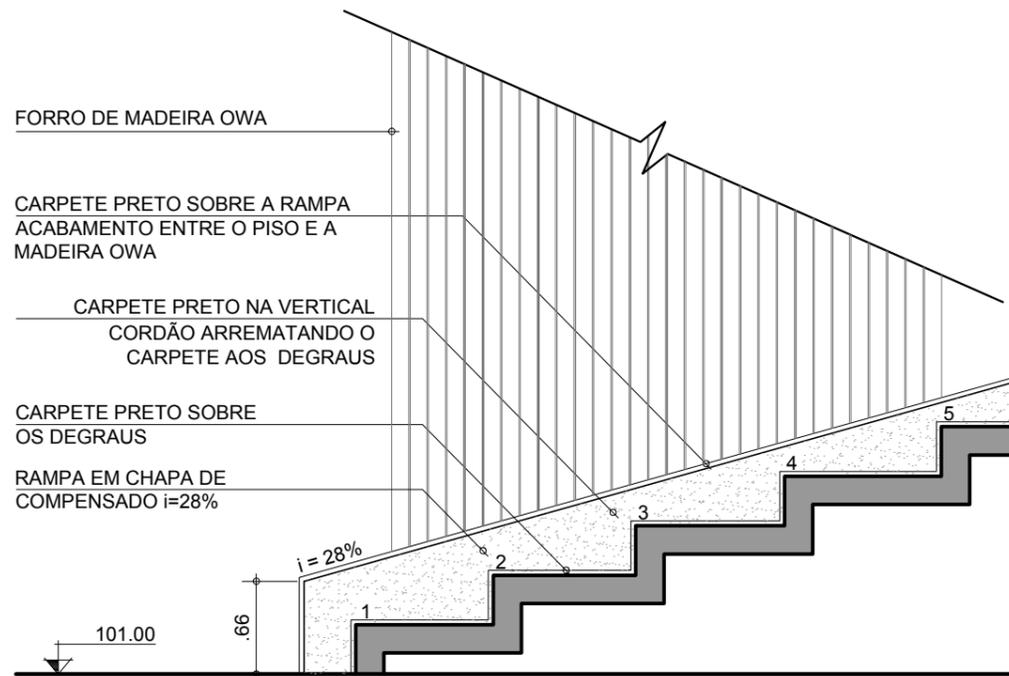

AMPLIAÇÃO
ELEVAÇÃO ESTENDIDA

ESC.: 1:50

VERIFICAR MEDIDAS NA OBRA

AQUÁRIO DO PANTANAL

Governo do Estado do Mato Grosso do Sul

AUDITÓRIO

CORTE B

1:100


Nov/2013

folha 305


6

Ruy Ohtake Arquitetura e Urbanismo

DETALHE (E) - ILUMINAÇÃO E ARREMATE OWA COM ARQUITETURA

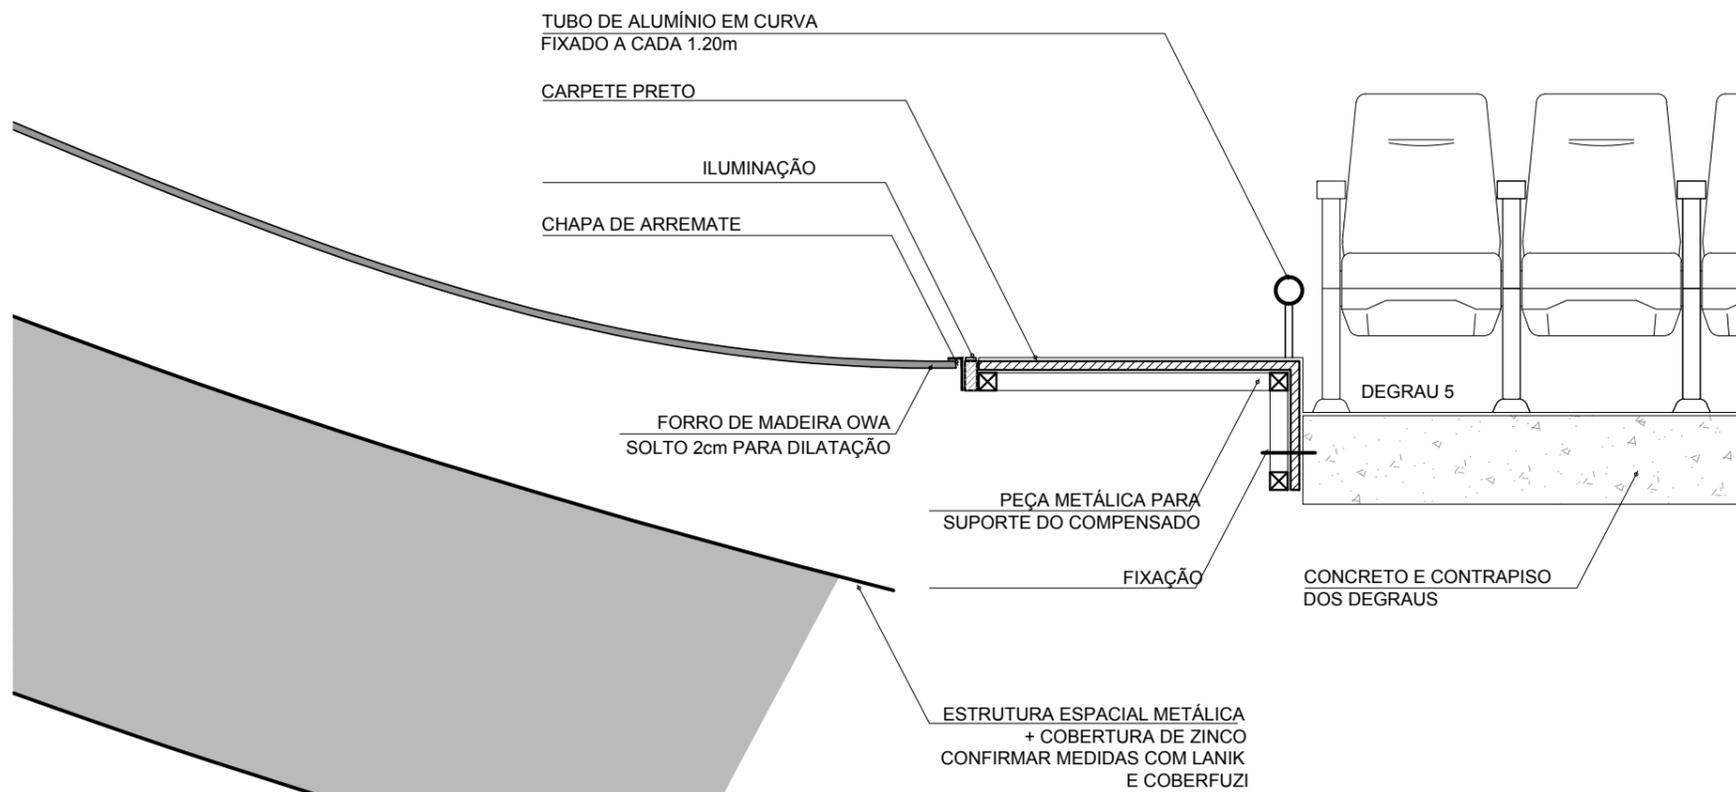


CORTE
ESC.: 1:20

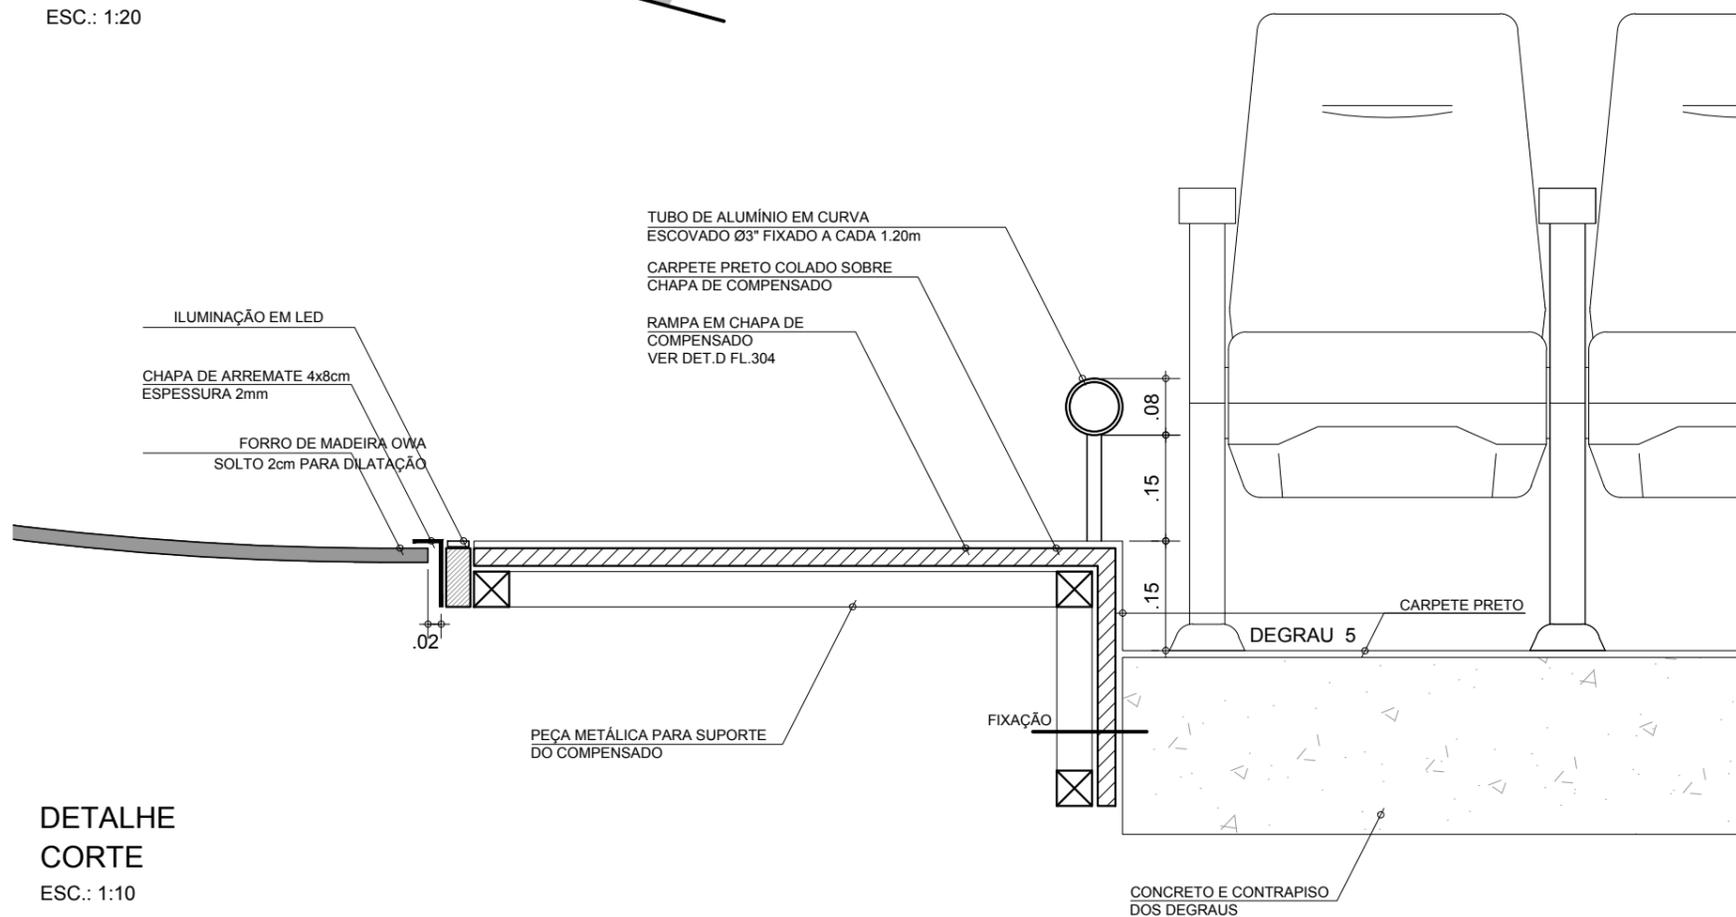

DETALHE
CORTE
ESC.: 1:10

DETALHE (F) - ILUMINAÇÃO NO FORRO PARA BANCADA DOS PALESTRANTES

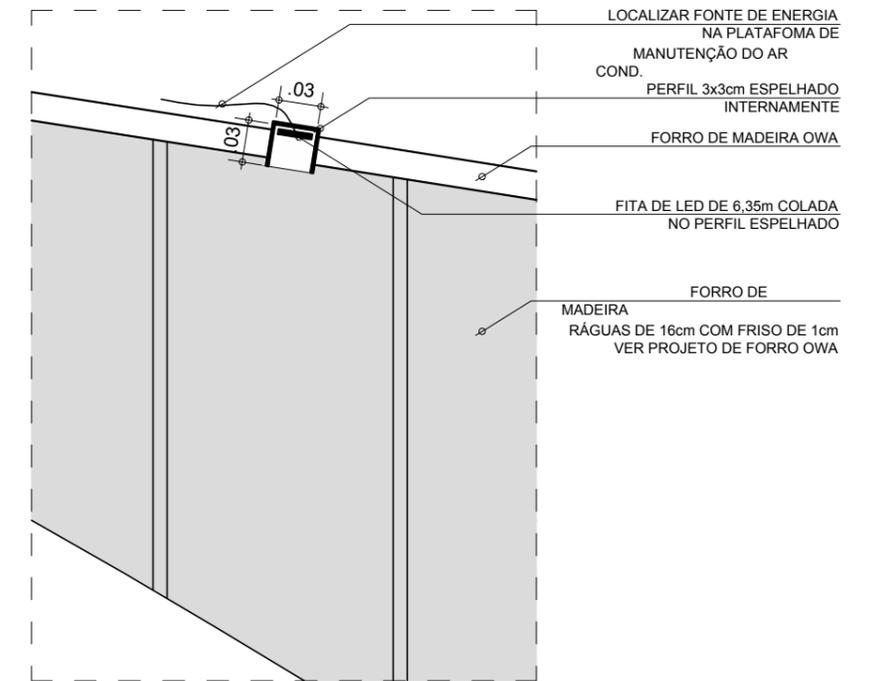

CORTE
ESC.: 1:5

VERIFICAR MEDIDAS NA OBRA

AQUÁRIO DO PANTANAL
 Governo do Estado do Mato Grosso do Sul

AUDITÓRIO
 DETALHE E
 1:20

Nov/2013

7
folha 305

Ruy Ohtake Arquitetura e Urbanismo


CF5

CAIXILHO EM ALUMÍNIO ANODIZADO COR PRETO
REVESTIDO COM PAINEL EM CHAPA DE ACM


QUANTIDADE: 02 UNIDADES
VERIFICAR MEDIDAS PARA CADA UNIDADE

AUDITÓRIO


ATENÇÃO: O CAIXILHO ESTÁ APOIADO NA LAJE E FIXADO NA
TORRE DE CONCRETO DO AQUÁRIO, PORTANTO INDEPENDE
ESTRUTURALMENTE DA LANIK E DA OWA

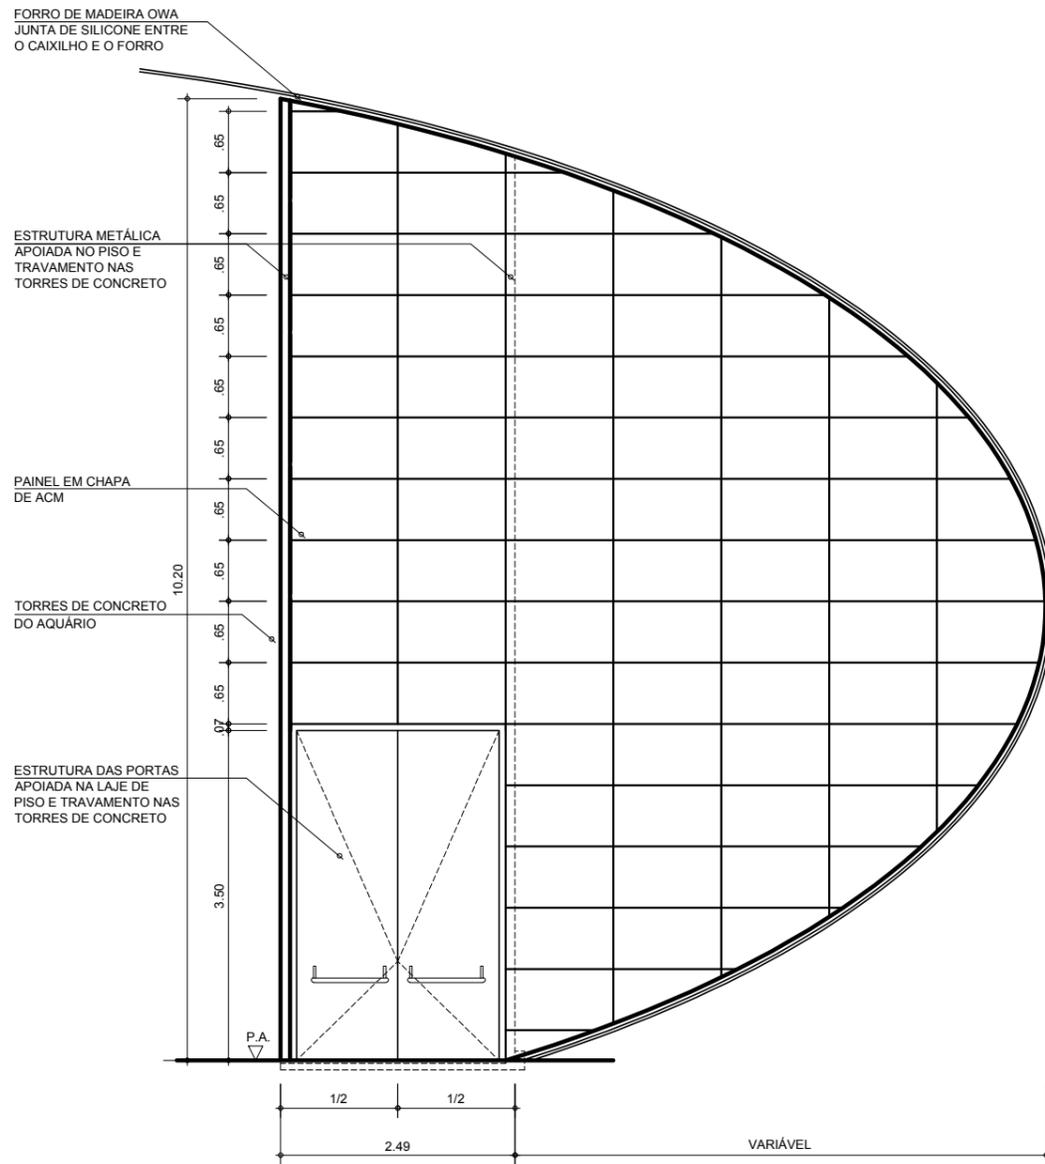


ELEVAÇÃO 1
ESC.: 1:75

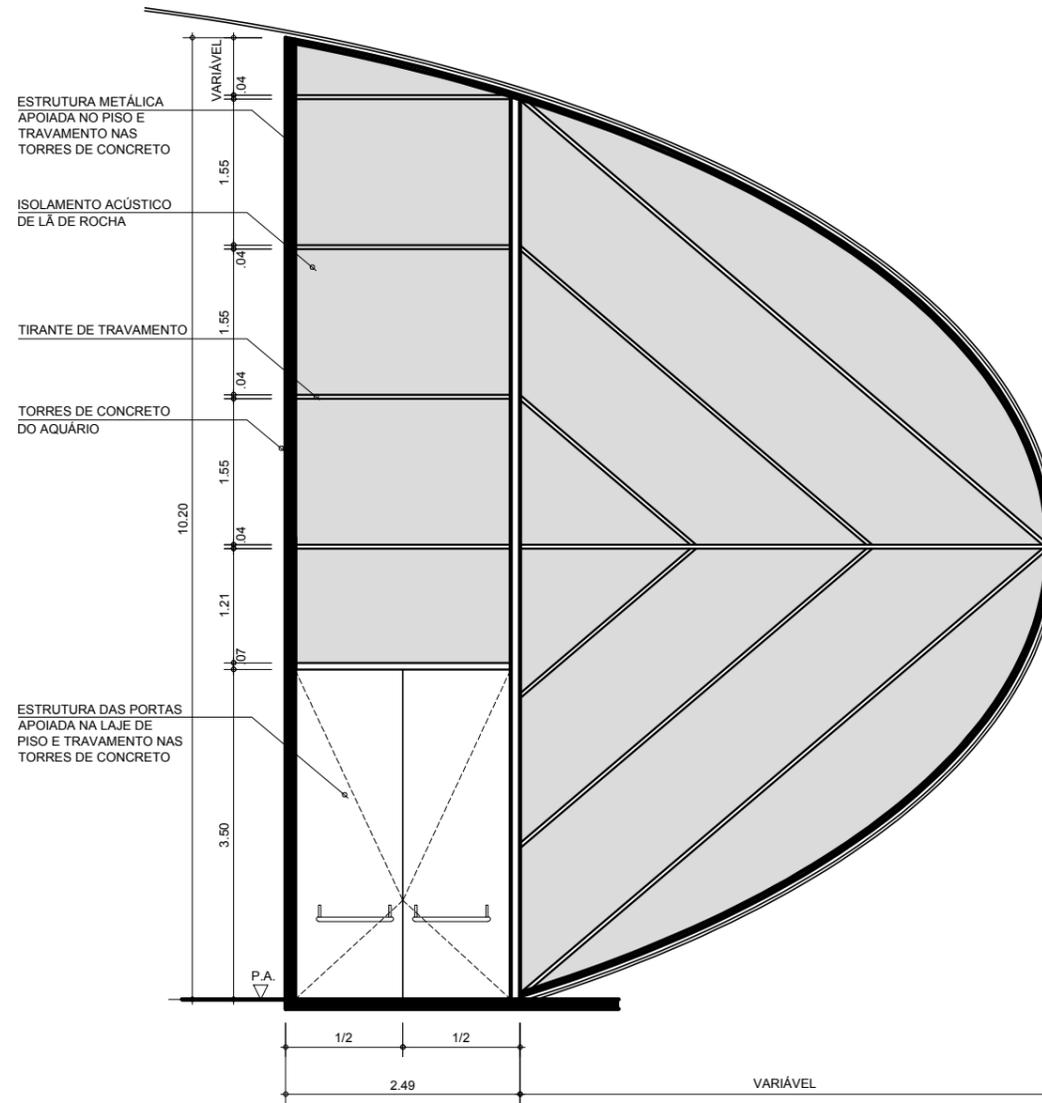

ELEVAÇÃO DA ESTRUTURA INTERNA
ESC.: 1:75

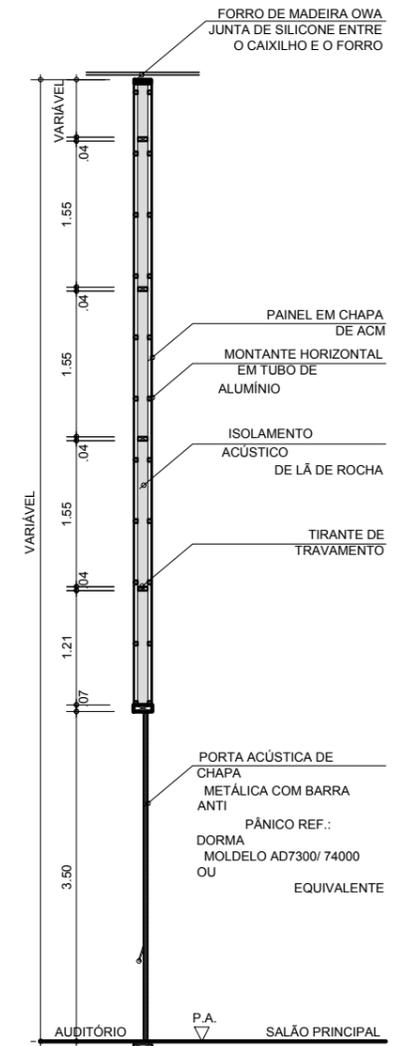

SEÇÃO A
ESC.: 1:75

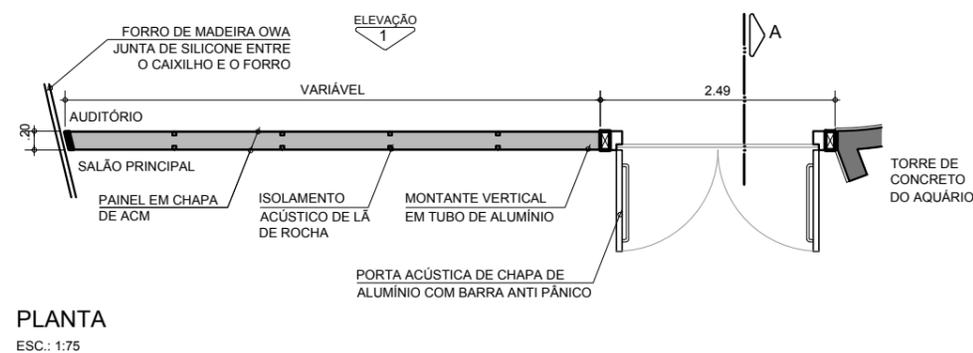

PLANTA
ESC.: 1:75

VERIFICAR MEDIDAS NA OBRA

AQUÁRIO DO PANTANAL

Governo do Estado do Mato Grosso do Sul

AUDITÓRIO
CAIXILHO CF5

1:75


Nov/2013

folha 304


8

Ruy Ohtake Arquitetura e Urbanismo

DETALHE © - CABINE DE SOM / LUZ / TRAD. SIMULTÂNEA / TV

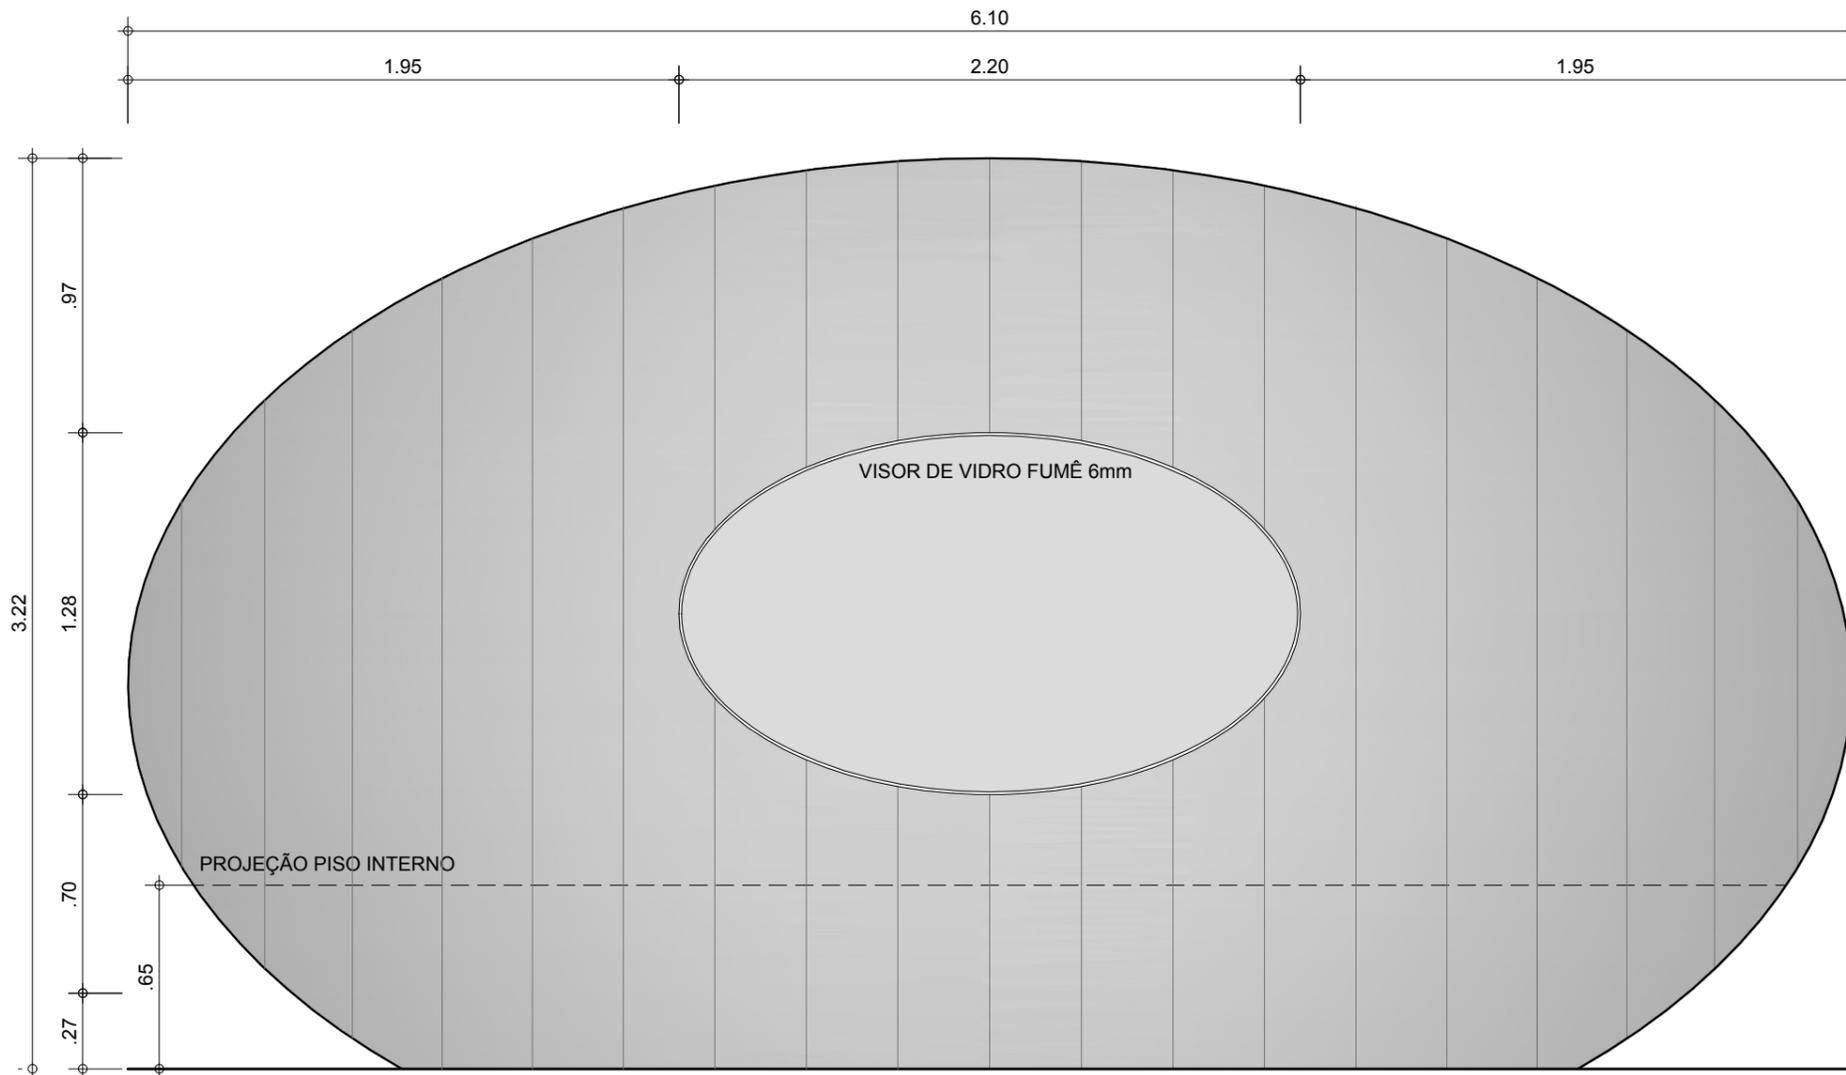


ELEVAÇÃO 1
ESC.: 1:25

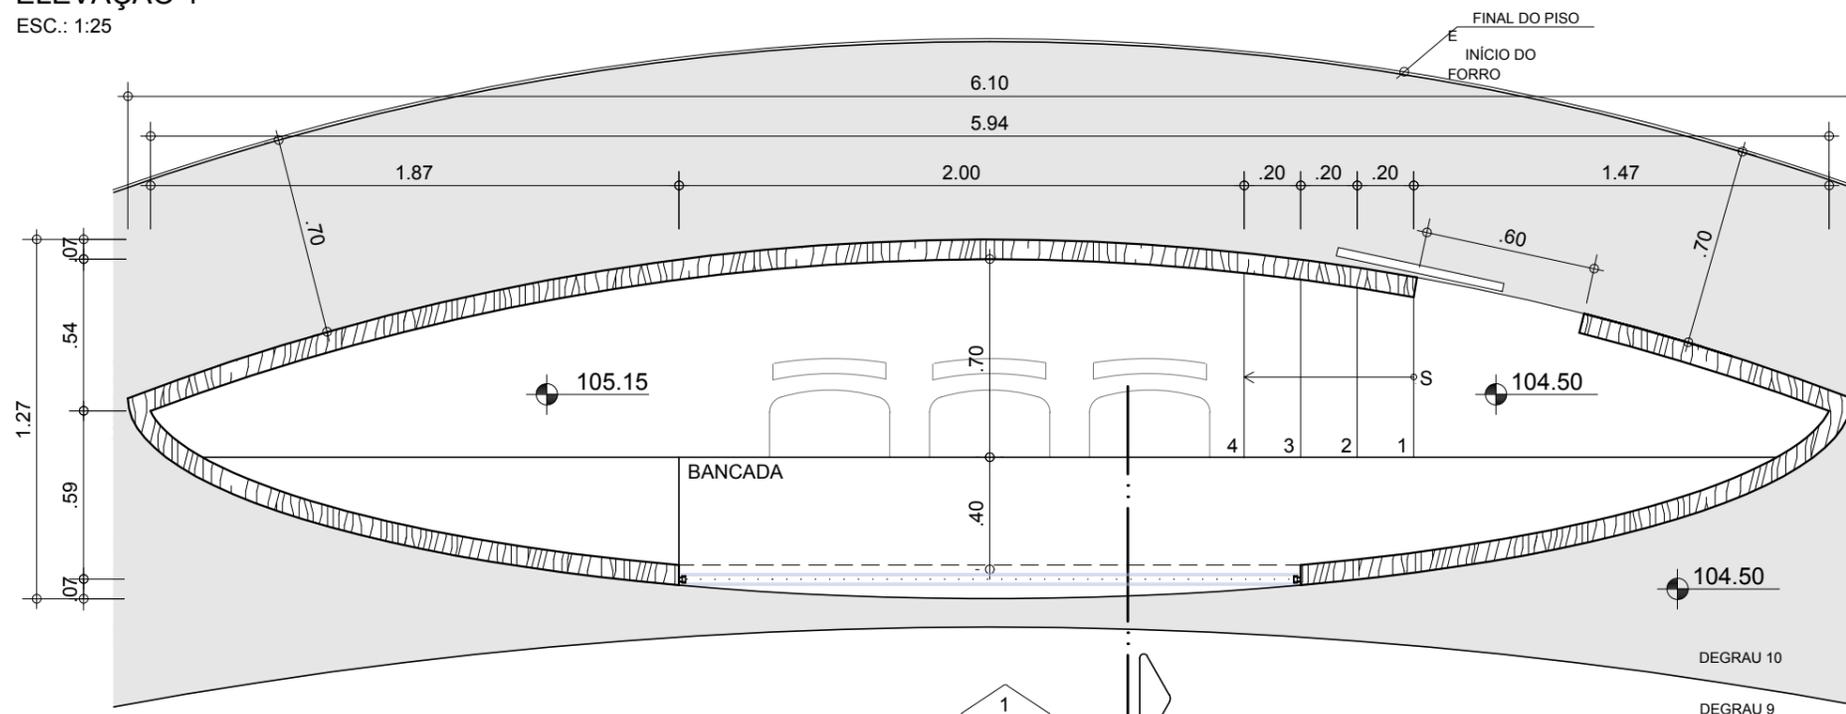

PLANTA
ESC.: 1:25

1
ELEVAÇÃO

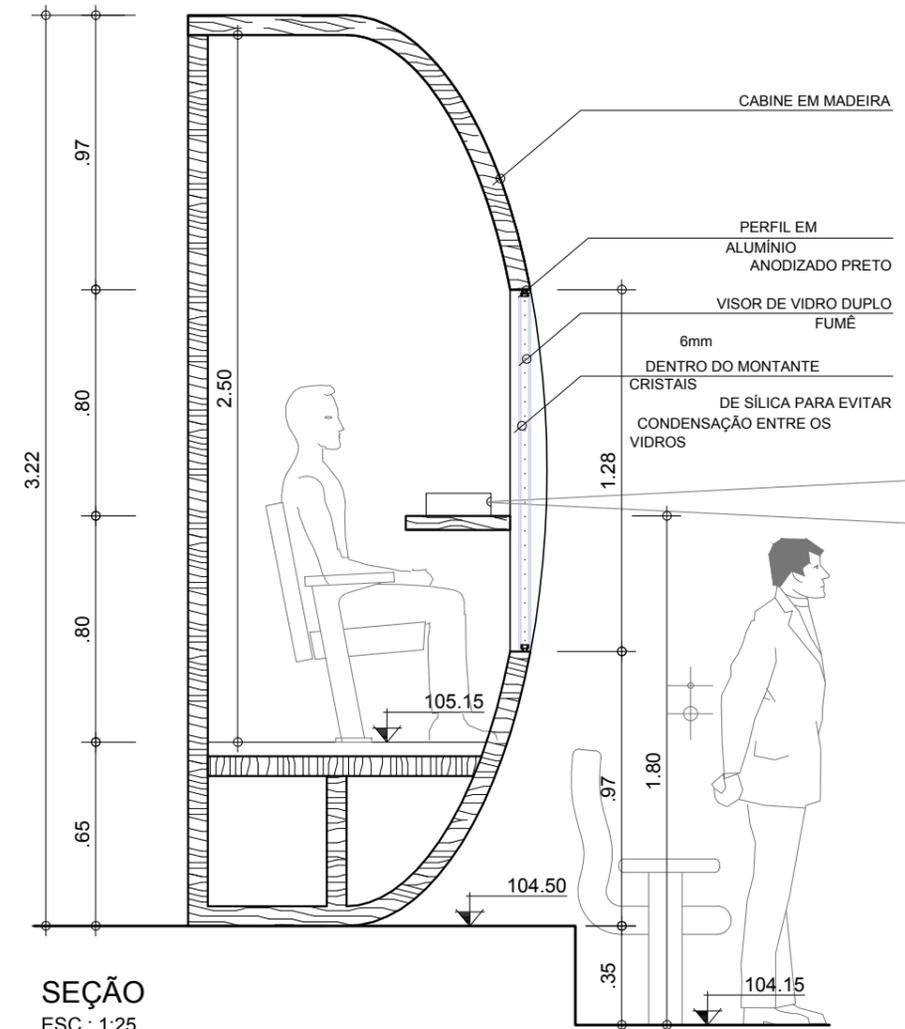

SEÇÃO
ESC.: 1:25

VERIFICAR MEDIDAS NA OBRA

AQUÁRIO DO PANTANAL

Governo do Estado do Mato Grosso do Sul


AUDITÓRIO
DET. CABINE DE SOM

1:25


Nov/2013

folha 303


DETALHE (A) - BANCADA PALCO

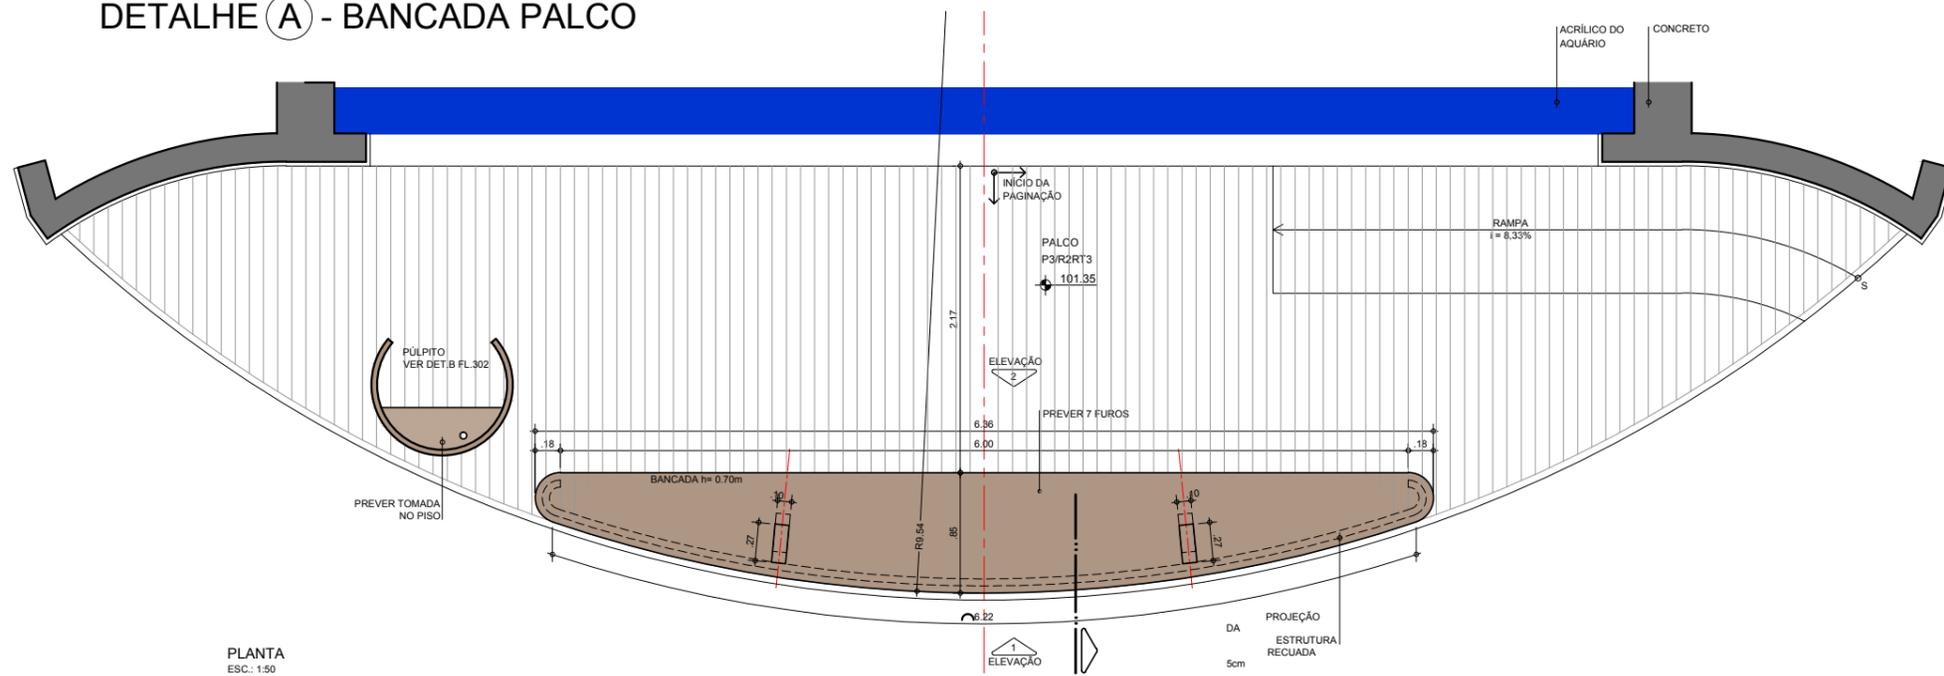


PLANTA
ESC.: 1:50

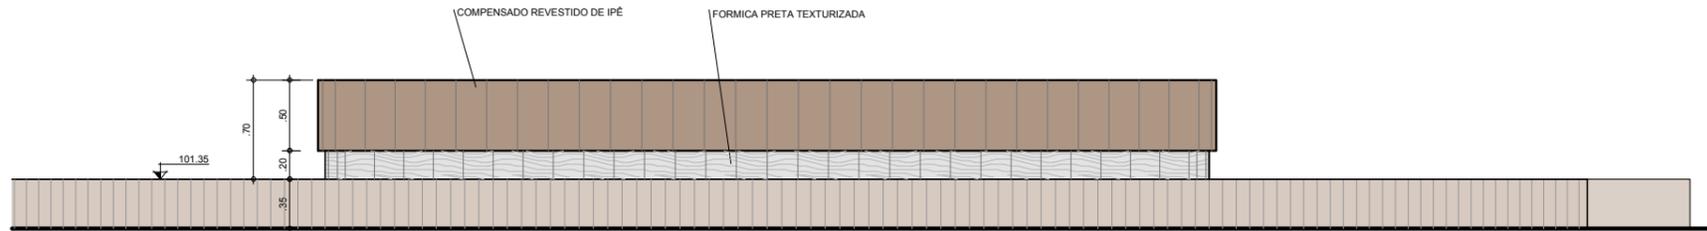

ELEVAÇÃO 1
ESC.: 1:50

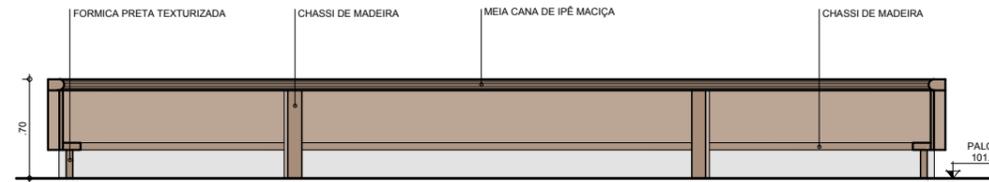


ELEVAÇÃO 2
ESC.: 1:50

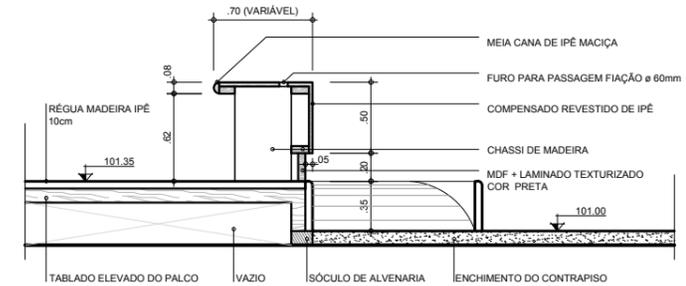


SEÇÃO
ESC.: 1:50

DETALHE (B) - PÚLPITO


PÚLPITO EM COMPENSADO REVESTIDO DE IPÊ

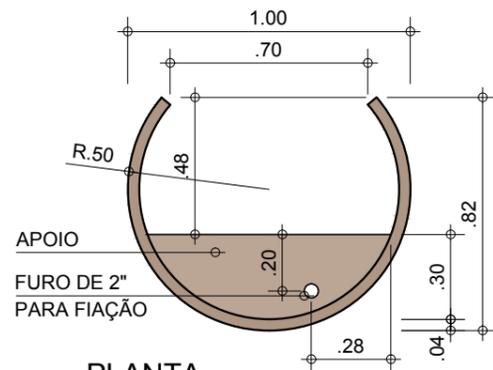

PLANTA
ESC.: 1:25

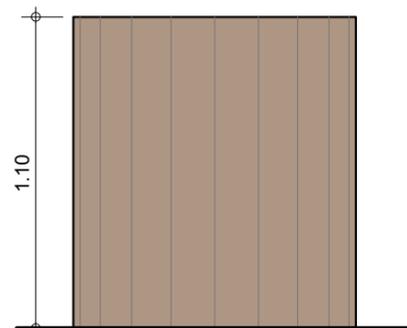

ELEVAÇÃO 1
ESC.: 1:25

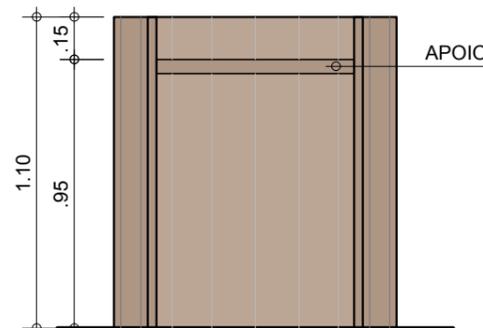

ELEVAÇÃO 2
ESC.: 1:25

VERIFICAR MEDIDAS NA OBRA

AQUÁRIO DO PANTANAL

Governo do Estado do Mato Grosso do Sul

AUDITÓRIO

DET. BANCADA PALCO E PÚLPITO

1:50

Nov/2013

folha 302

Ruy Ohtake Arquitetura e Urbanismo

10