


PLANTA COZINHA DE PREPARO DE ALIMENTOS PARA ANIMAIS
PAV. TÉCNICO
ESC. 1:50

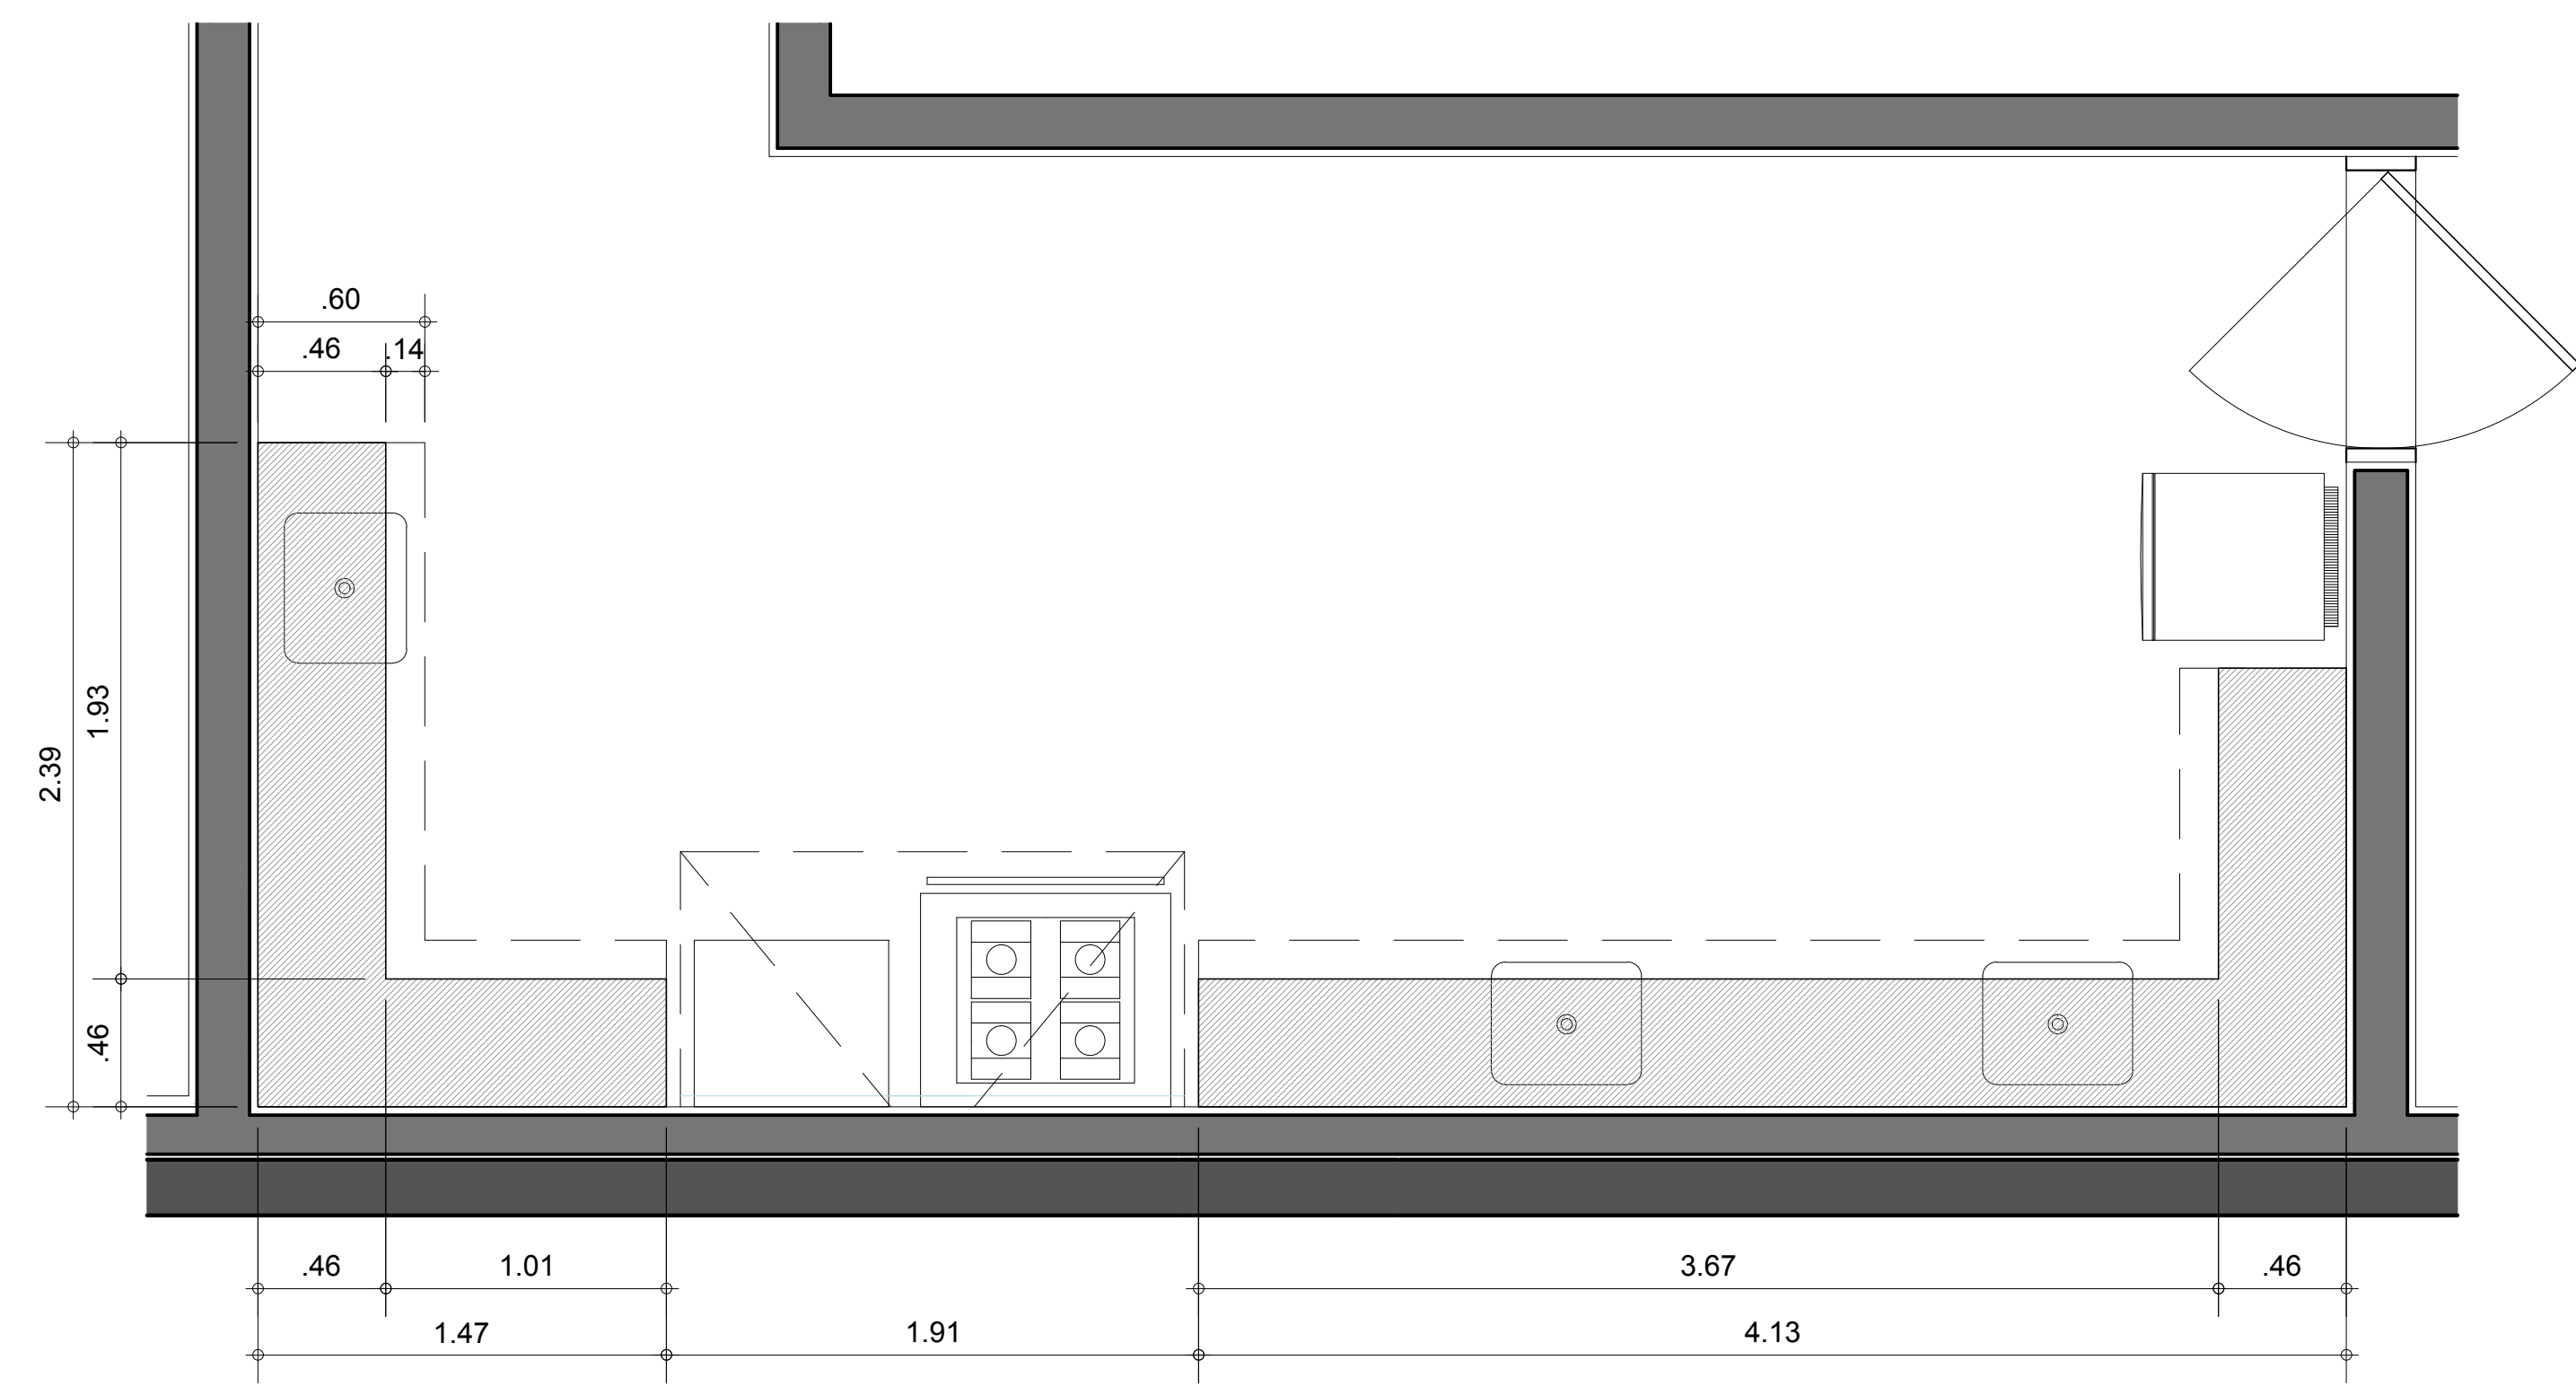

PLANTA BASE DE ALVENARIA - COZINHA DE PREPARO DE ALIMENTOS PARA ANIMAIS
PAV. TÉCNICO
ESC. 1:50

VERIFICAR MEDIDAS NA OBRA

AQUÁRIO DO PANTANAL

Governo do Estado do Mato Grosso do Sul

COZINHA DE PREPARO DE ALIMENTOS DE ANIMAIS - PAV. TÉCNICO


40

1:50


Nov/2013

folha 515


Ruy Ohtake arquitetura e urbanismo

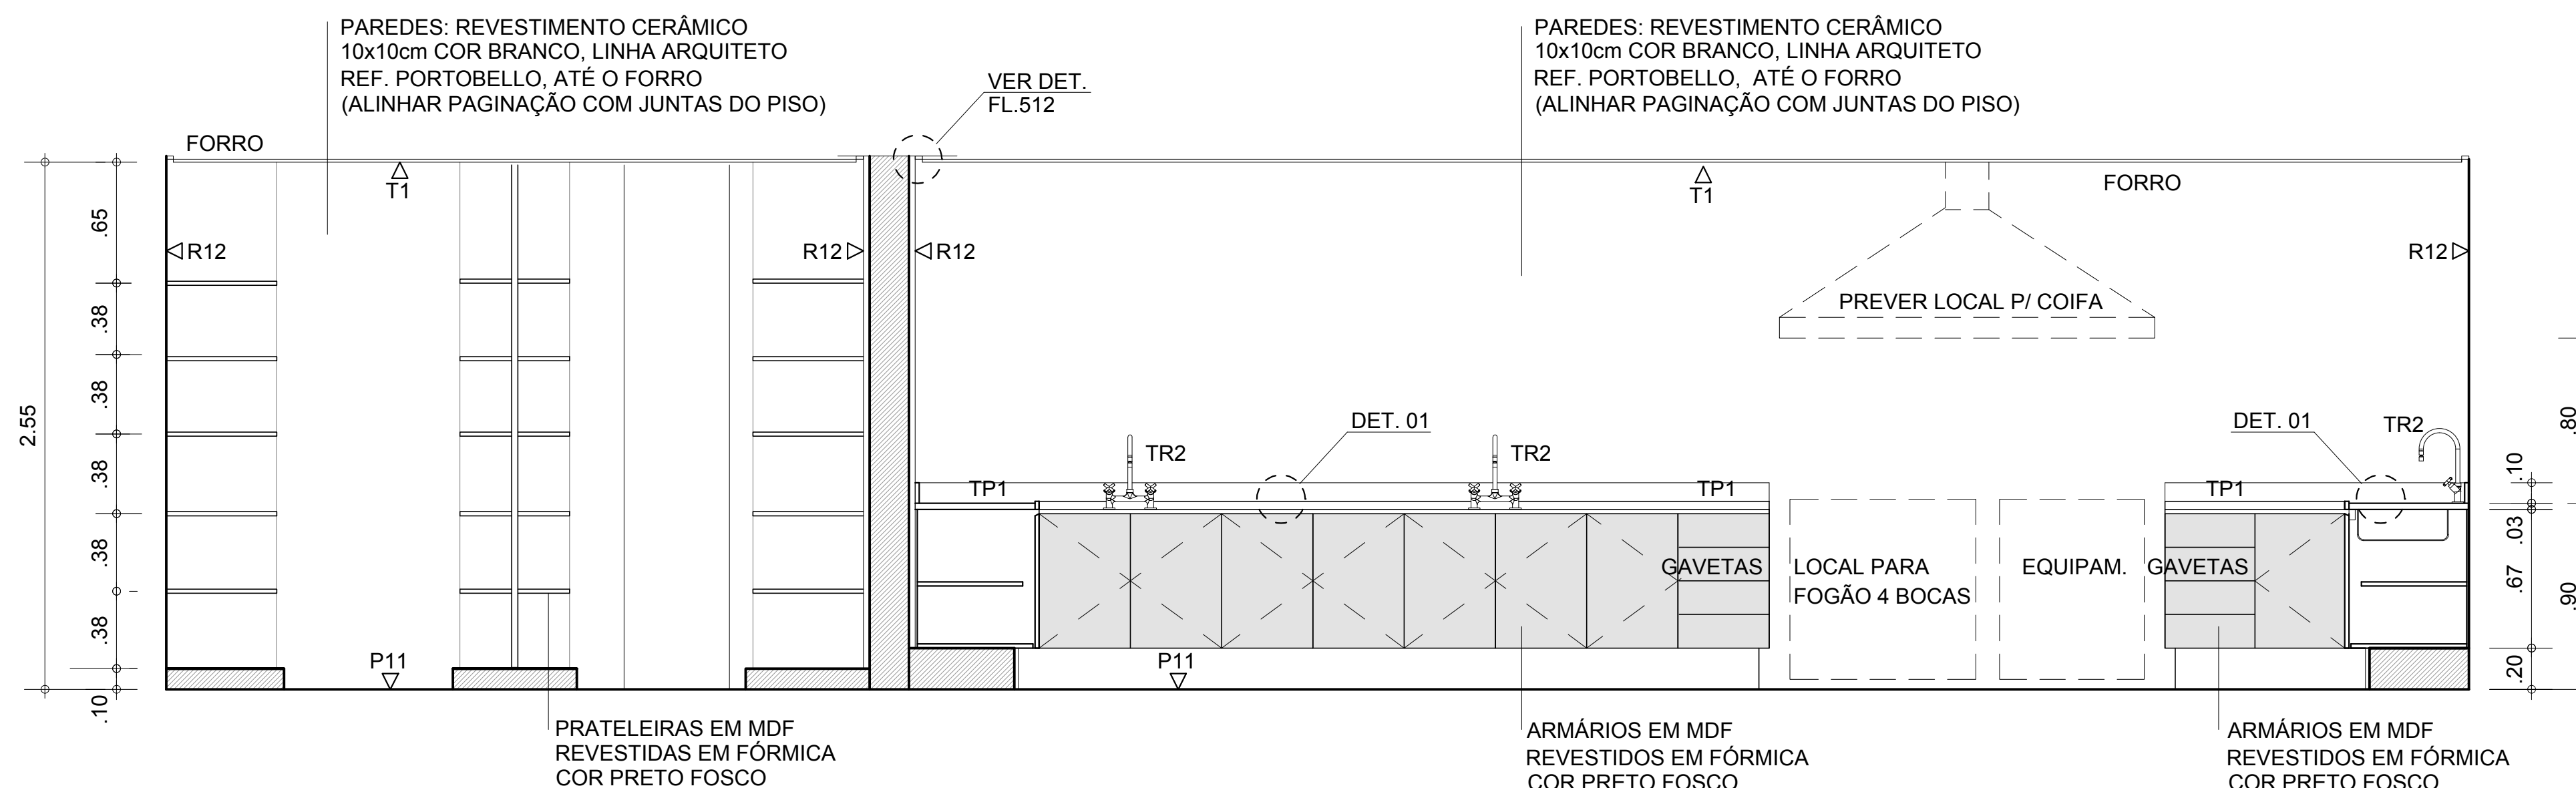


ELEVAÇÃO 1
COZINHA E DEPÓSITO DE ALIMENTOS PARA ANIMAIS
 ESC. 1:50

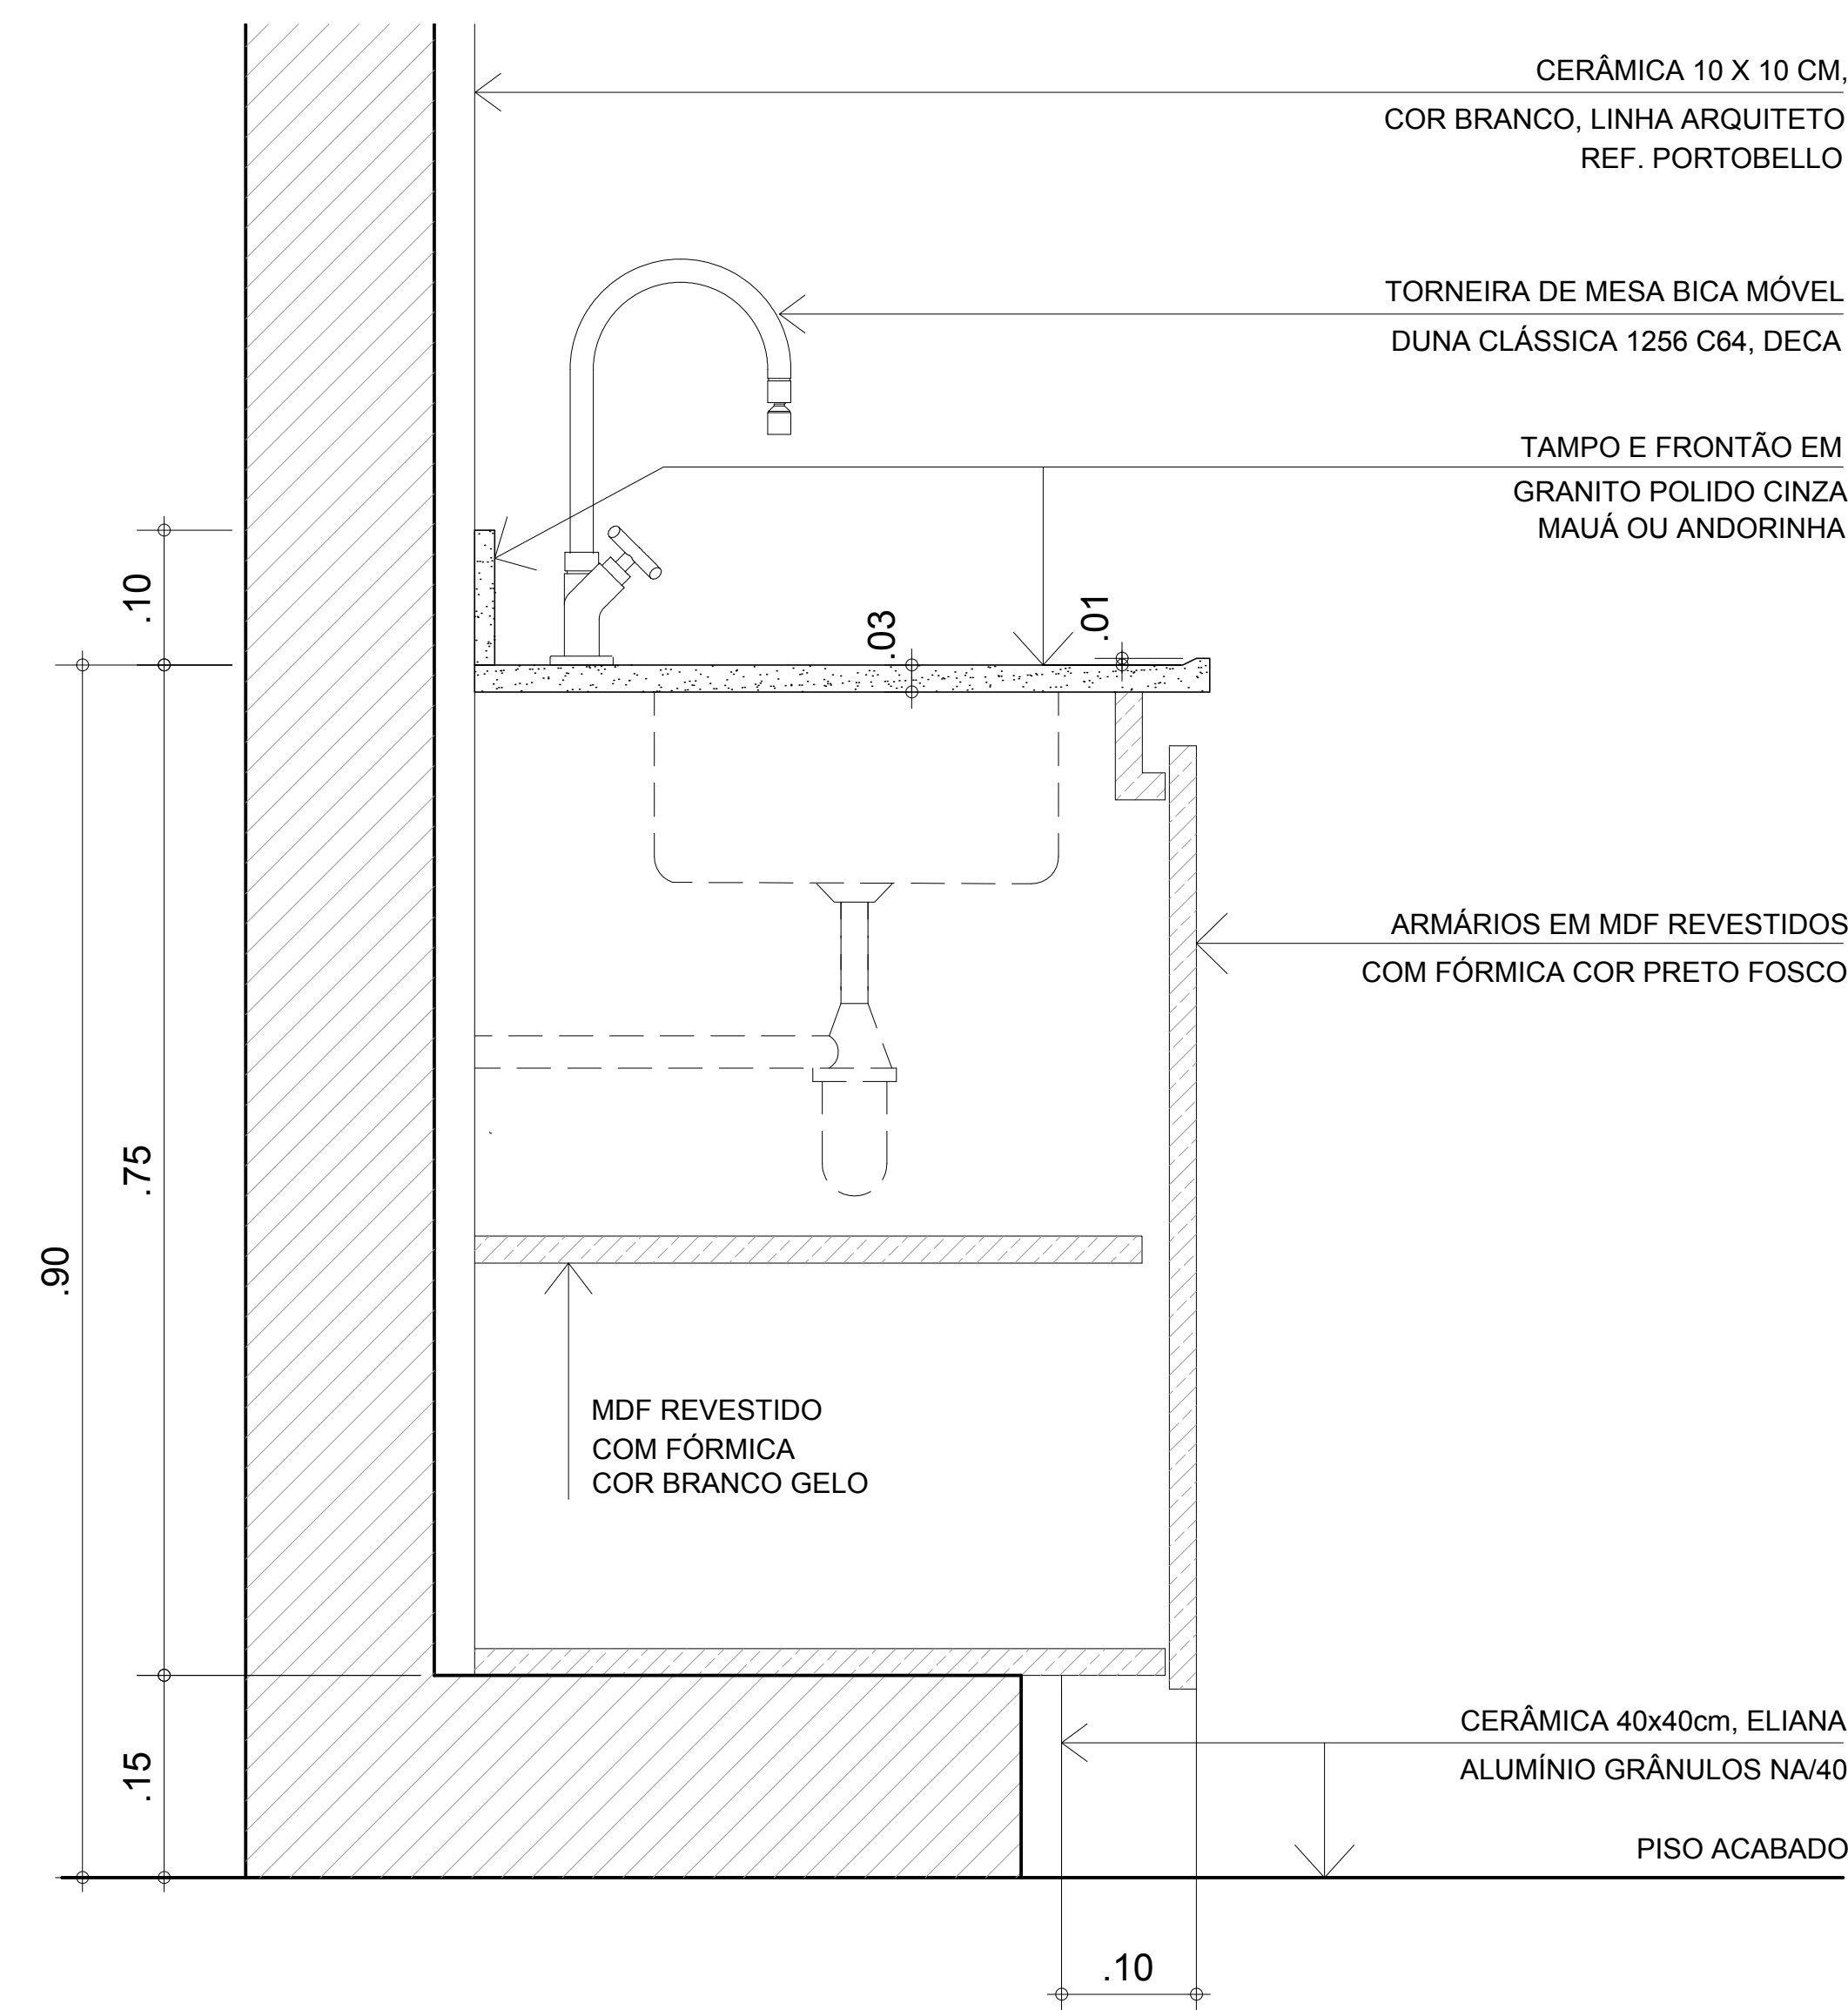

DETALHE 01
BANCADA COZINHA
 ESC. 1:10

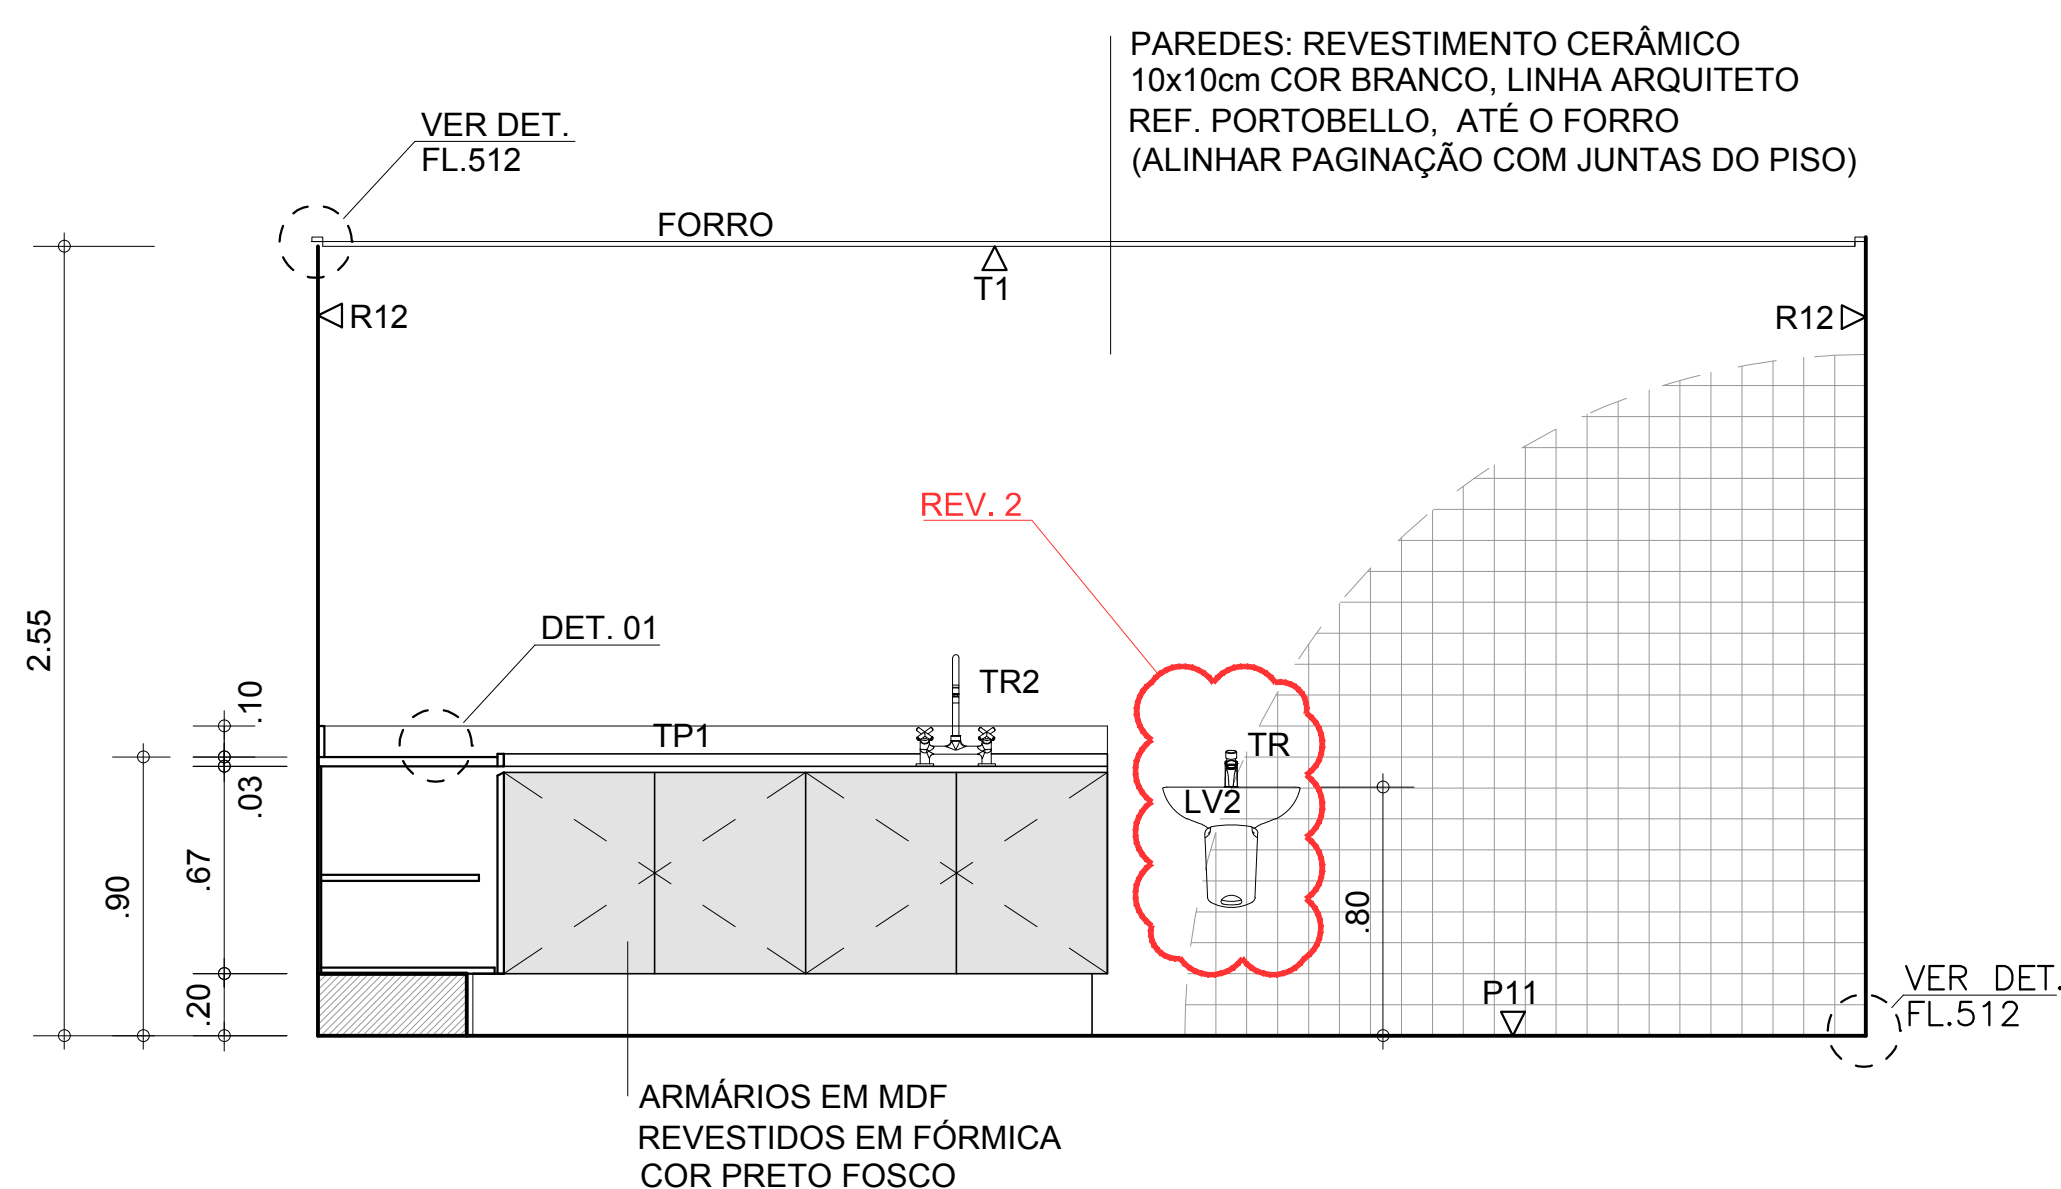

ELEVAÇÃO 2
COZINHA DE PREPARO DE ALIMENTOS PARA ANIMAIS
 ESC. 1:50

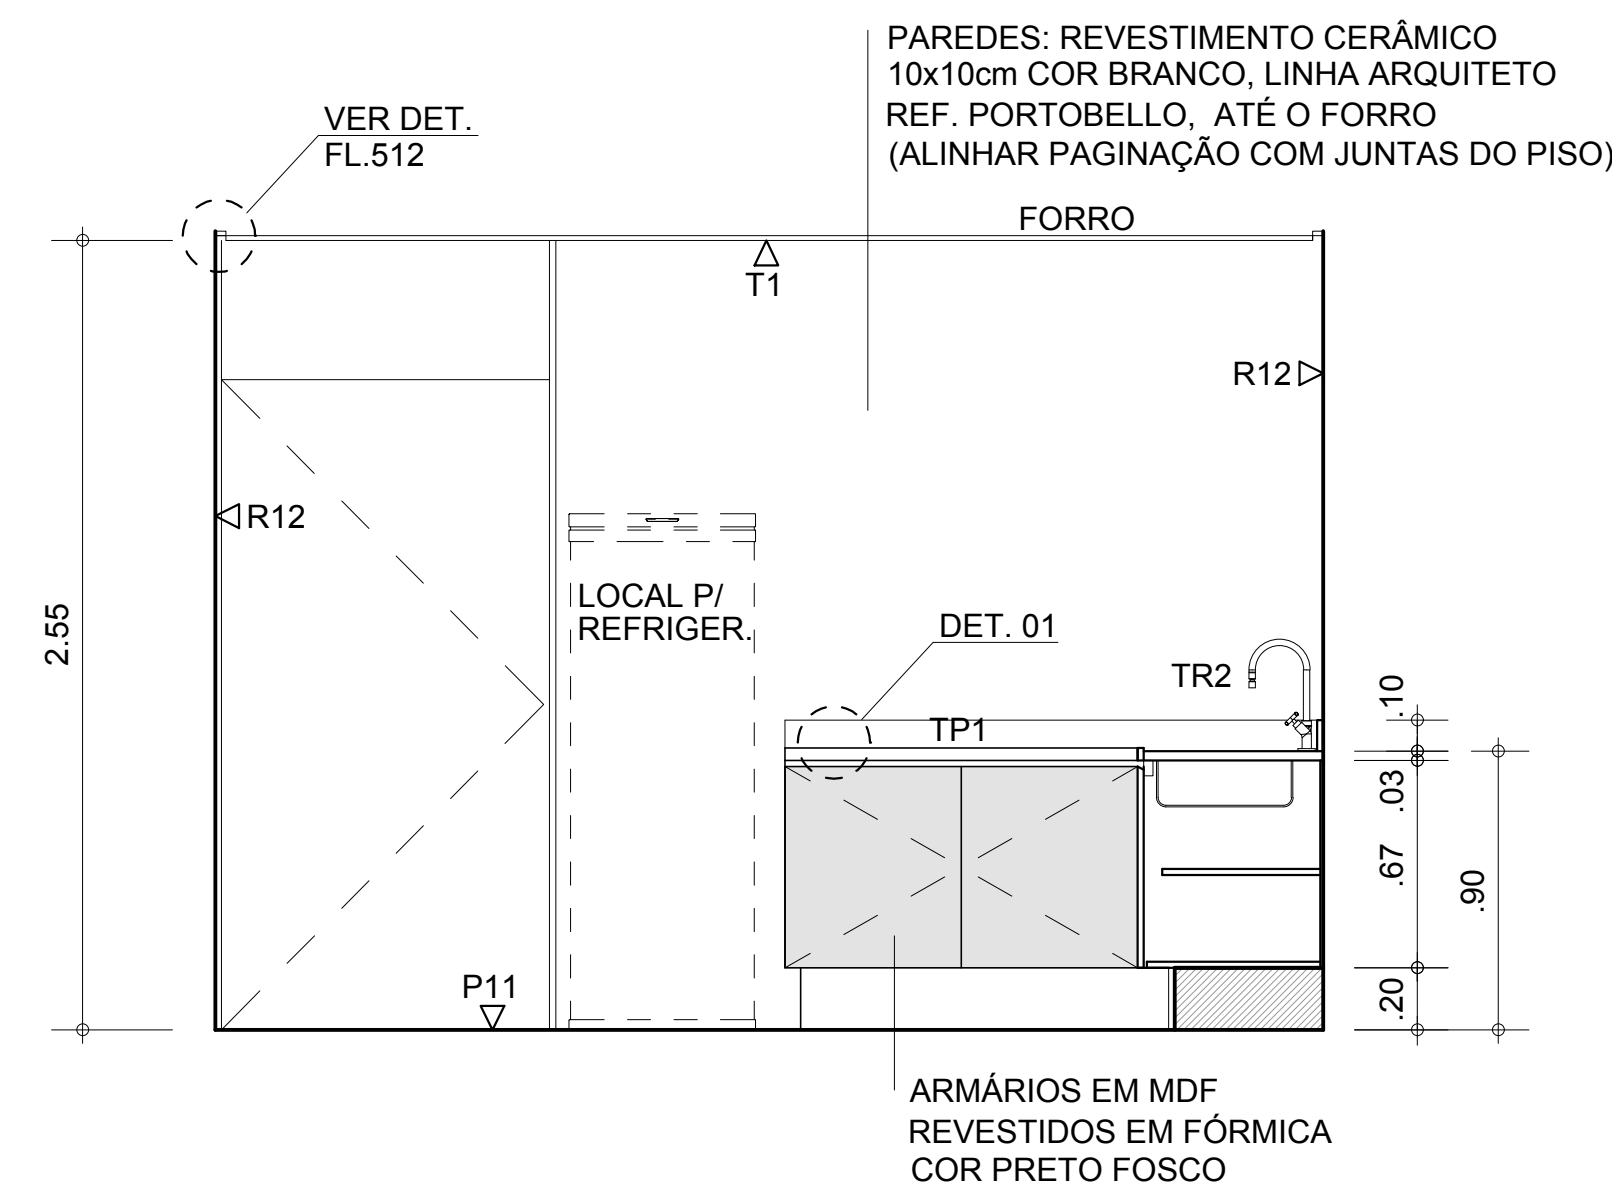

ELEVAÇÃO 3
COZINHA DE PREPARO DE ALIMENTOS PARA ANIMAIS
 ESC. 1:50

VERIFICAR MEDIDAS NA OBRA

AQUÁRIO DO PANTANAL

Governo do Estado do Mato Grosso do Sul

COZINHA DE PREPARO DE ALIMENTOS
 DE ANIMAIS - PAV. TÉCNICO

1:50

Nov/2013

folha 515

41