

AQUÁRIO DO PANTANAL


Caderno N° 5

Concepção e Detalhes da Biblioteca e Informática


AQUÁRIO DO PANTANAL

Caderno N° 5

Concepção e Detalhes da Biblioteca e Informática

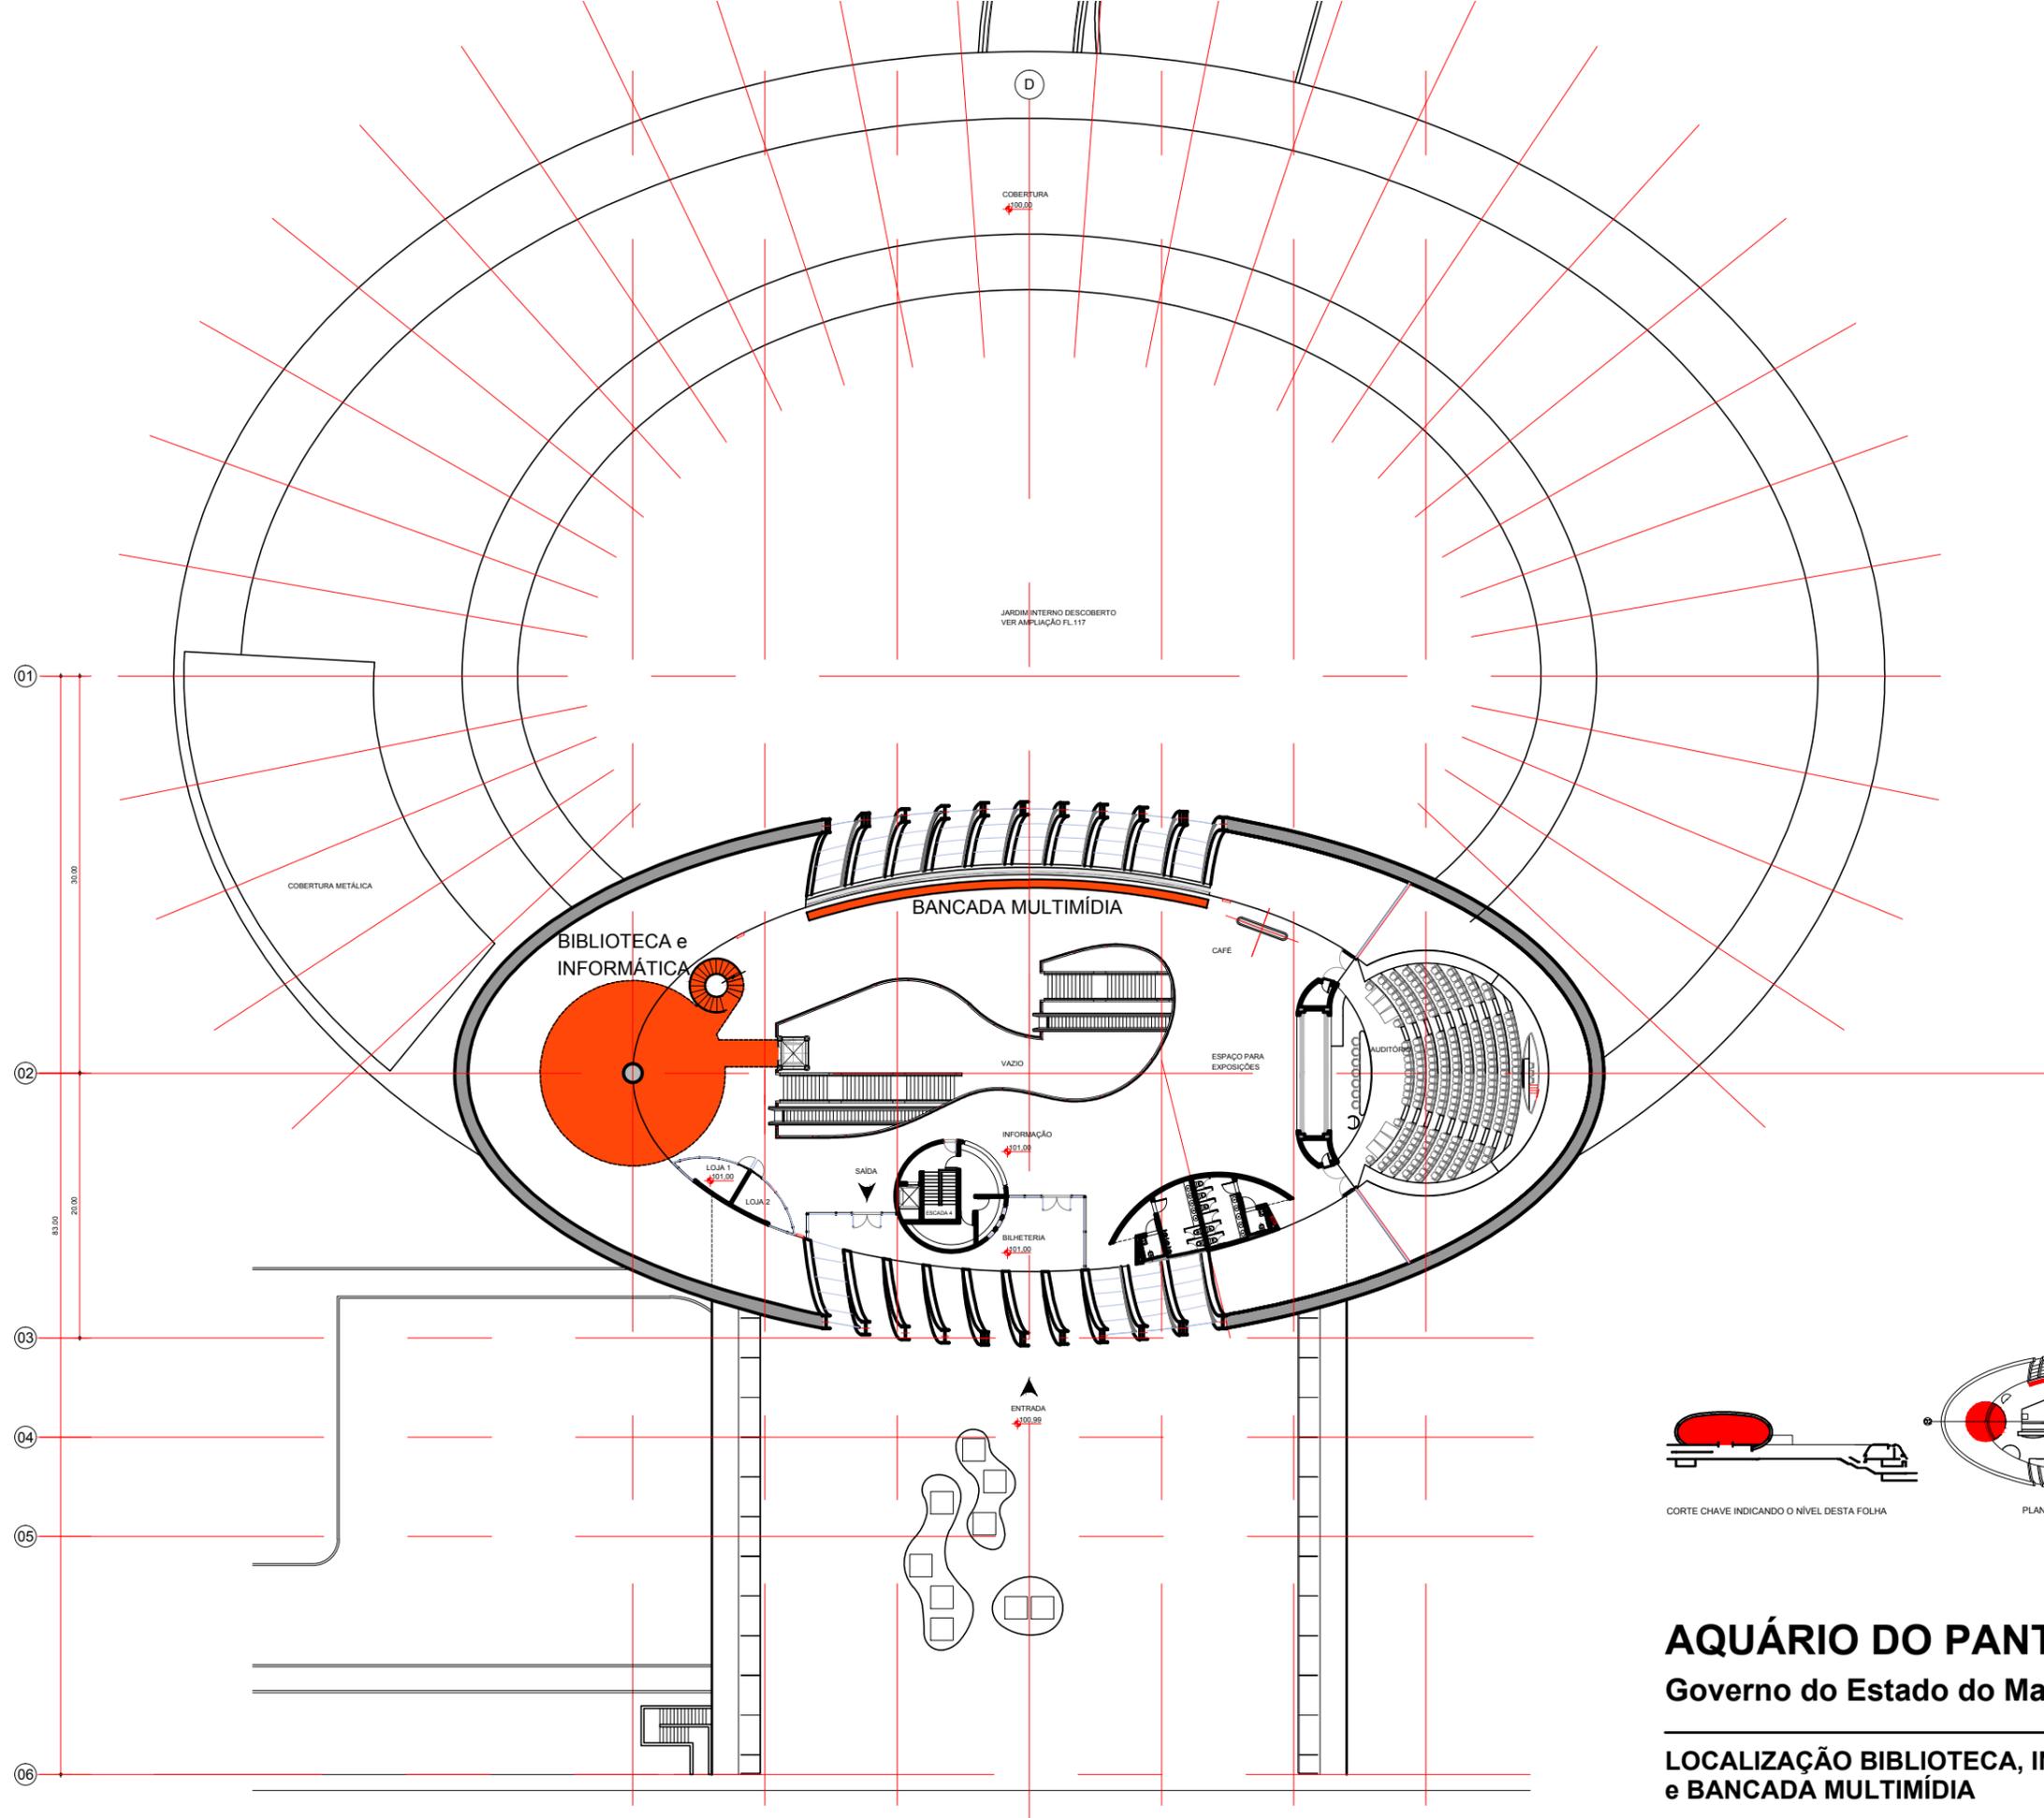

PLANTA PAVIMENTO TÉRREO

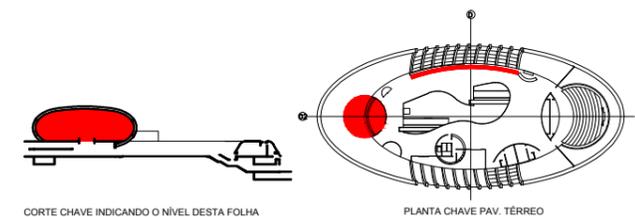

CORTE CHAVE INDICANDO O NÍVEL DESTA FOLHA

PLANTA CHAVE PAV. TÉRREO

AQUÁRIO DO PANTANAL
 Governo do Estado do Mato Grosso do Sul

LOCALIZAÇÃO BIBLIOTECA, INFORMÁTICA
 e BANCADA MULTIMÍDIA


01

1:500


Nov/2013

folha 103

Ruy Ohtake arquitetura e urbanismo

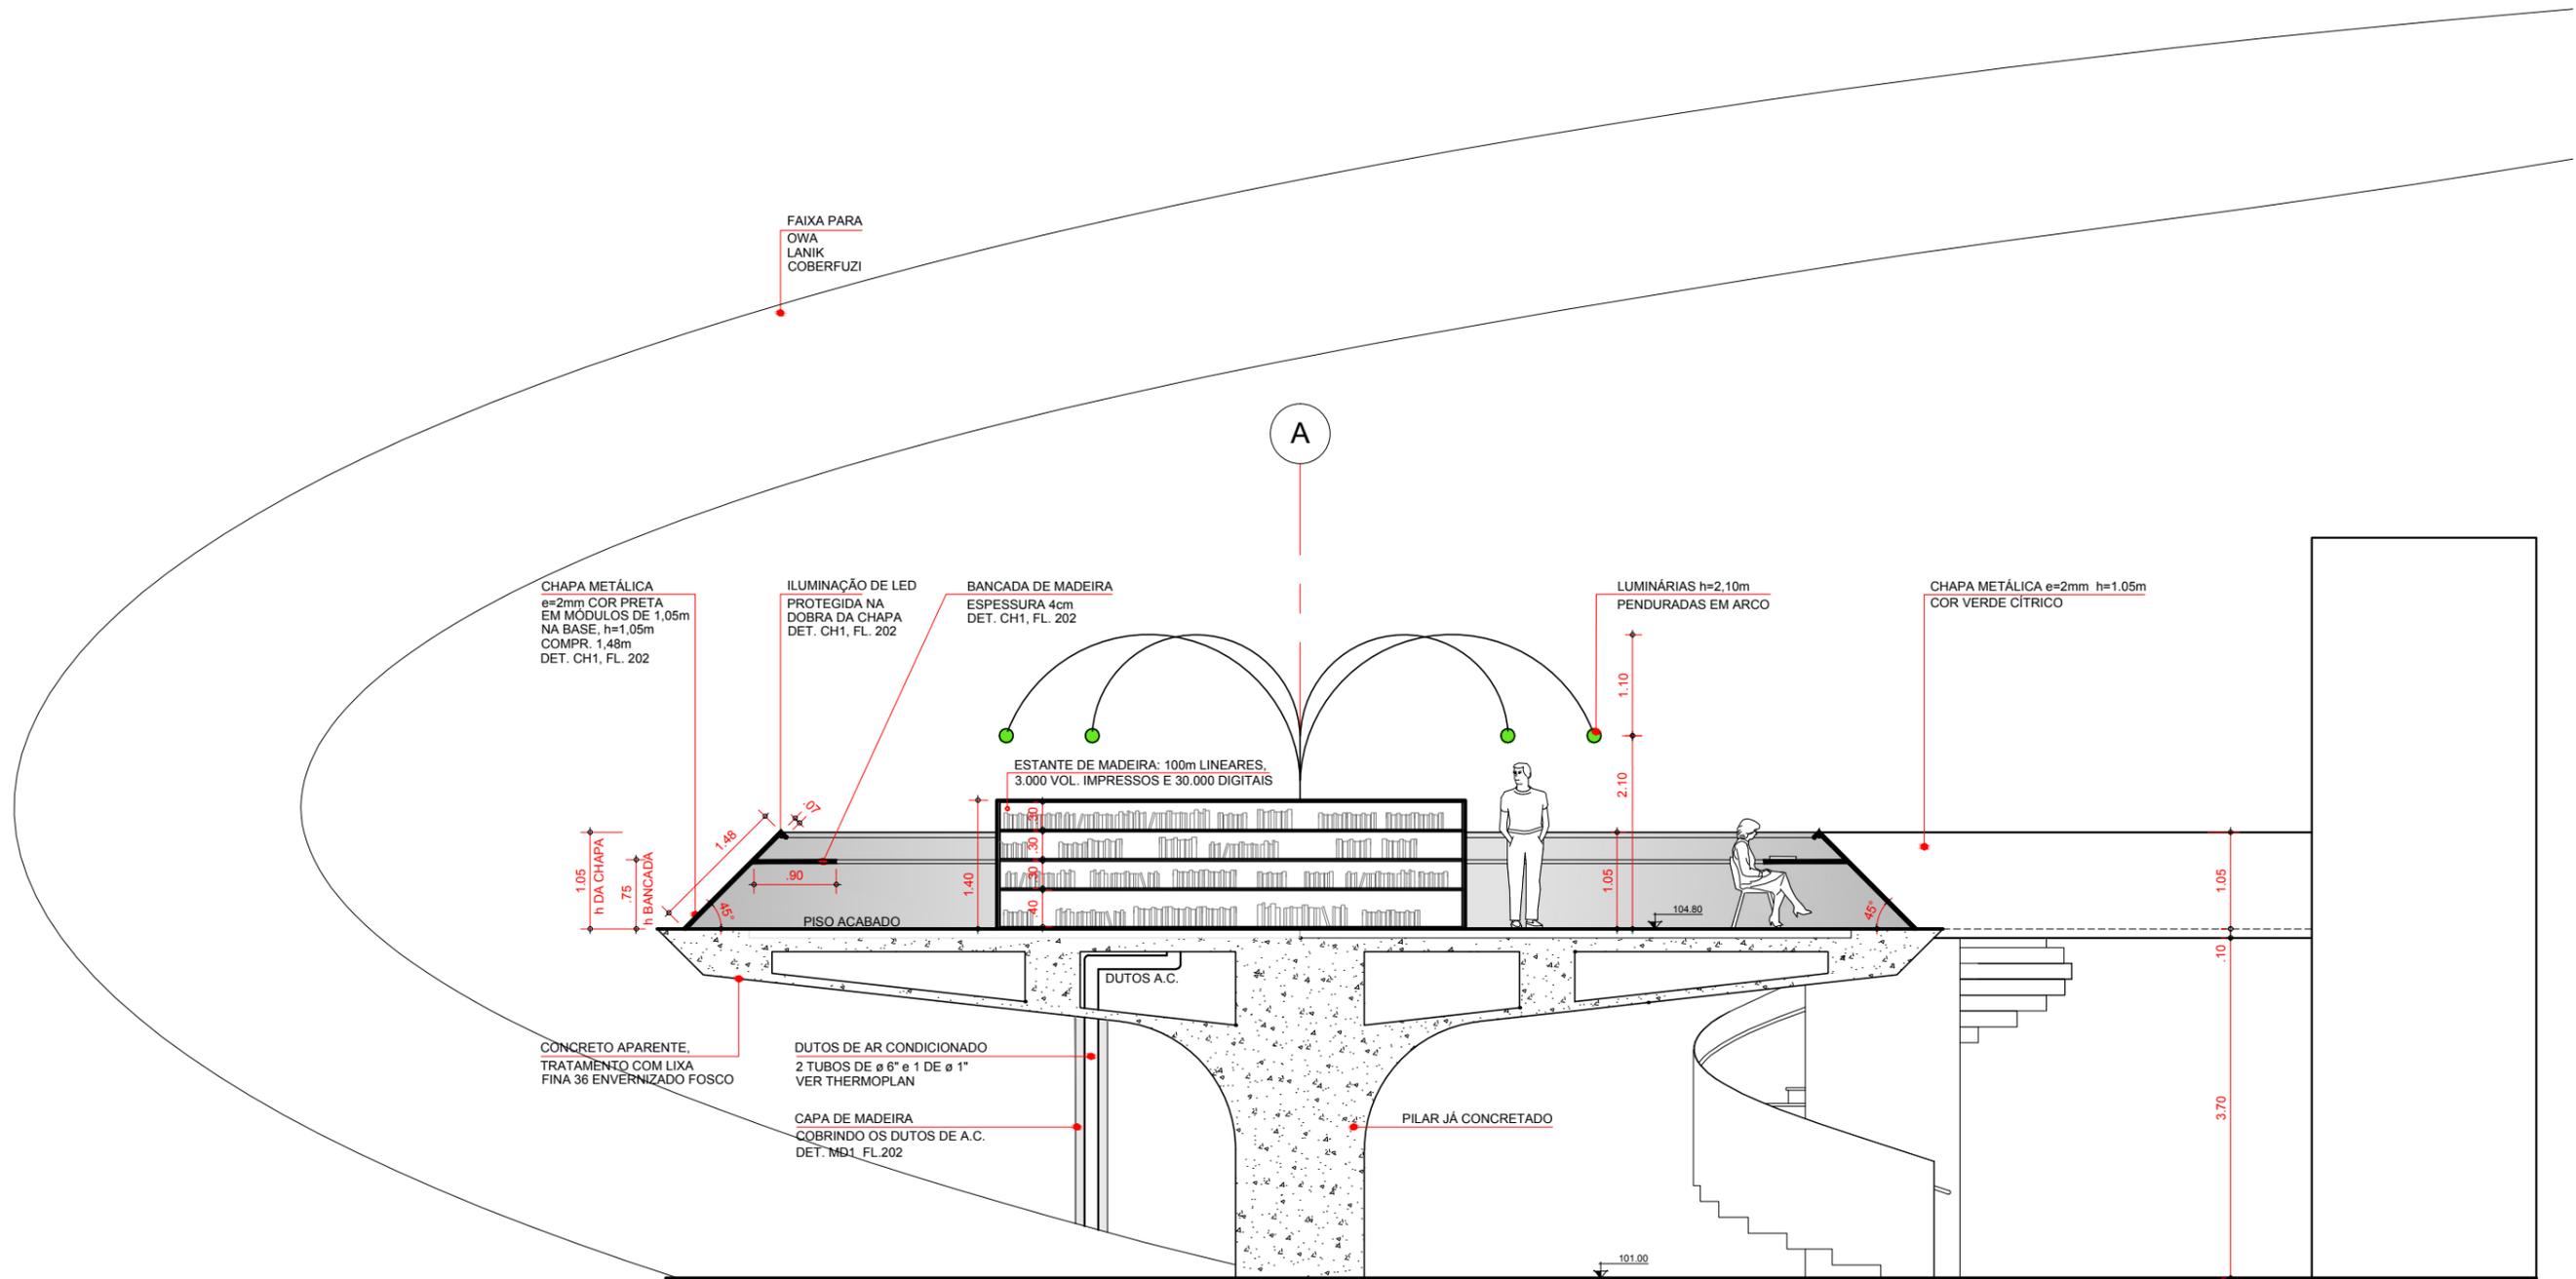


SEÇÃO

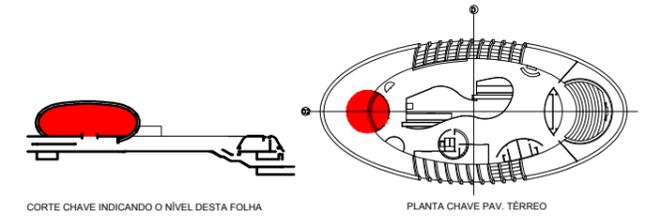

VERIFICAR MEDIDAS NA OBRA

AQUÁRIO DO PANTANAL
 Governo do Estado do Mato Grosso do Sul

ESCALADA CARACOL EM CHAPA DOBRADA
COM PISO EM GRANITO LEVIGADO,
CINZA MAUÁ OU ANDORINHA
VER PROJ. ESTRUTURA METÁLICA
VER DET. ESC1

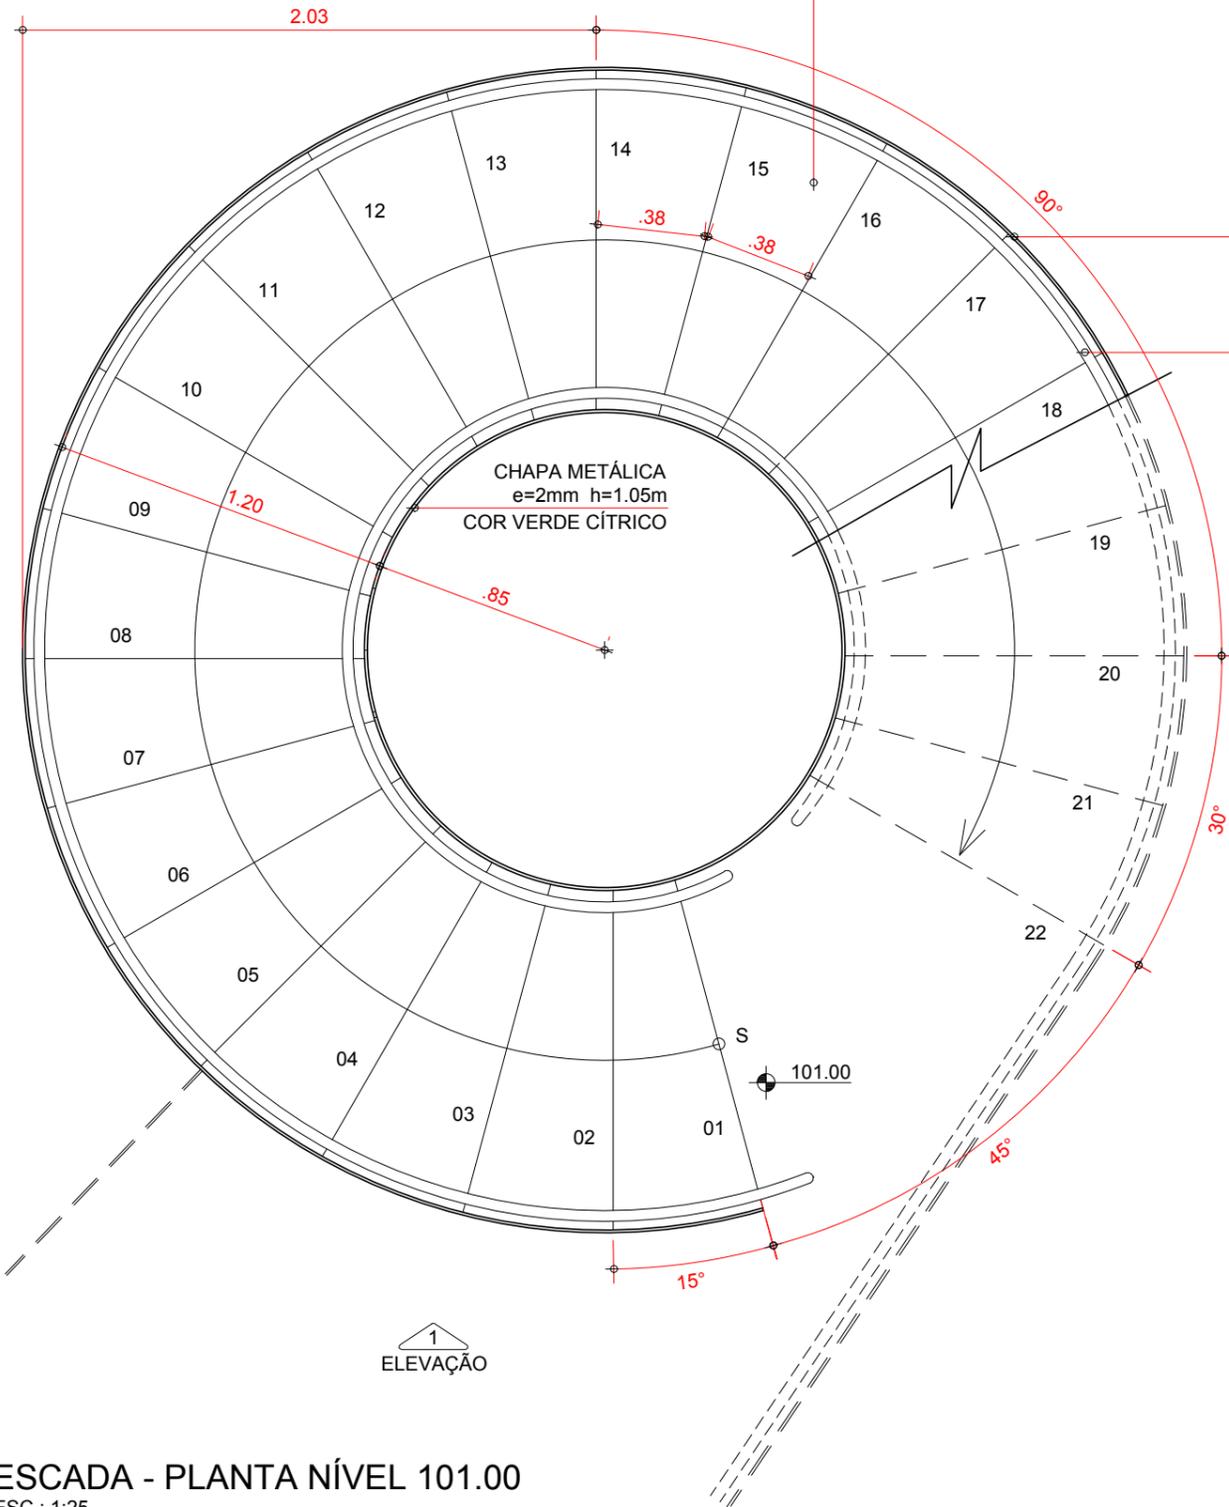


ESCALADA - PLANTA NÍVEL 101.00
ESC.: 1:25

CHAPA METÁLICA
e=2mm h=1.05m
COR VERDE CÍTRICO

CORRIMÃO
METÁLICO
TUBULAR \varnothing 1 3/4"
VER DET. ESC3

CHAPA METÁLICA
e=2mm h=1.05m
COR VERDE CÍTRICO

CORRIMÃO
METÁLICO
TUBULAR \varnothing 1 3/4"
VER DET. ESC3

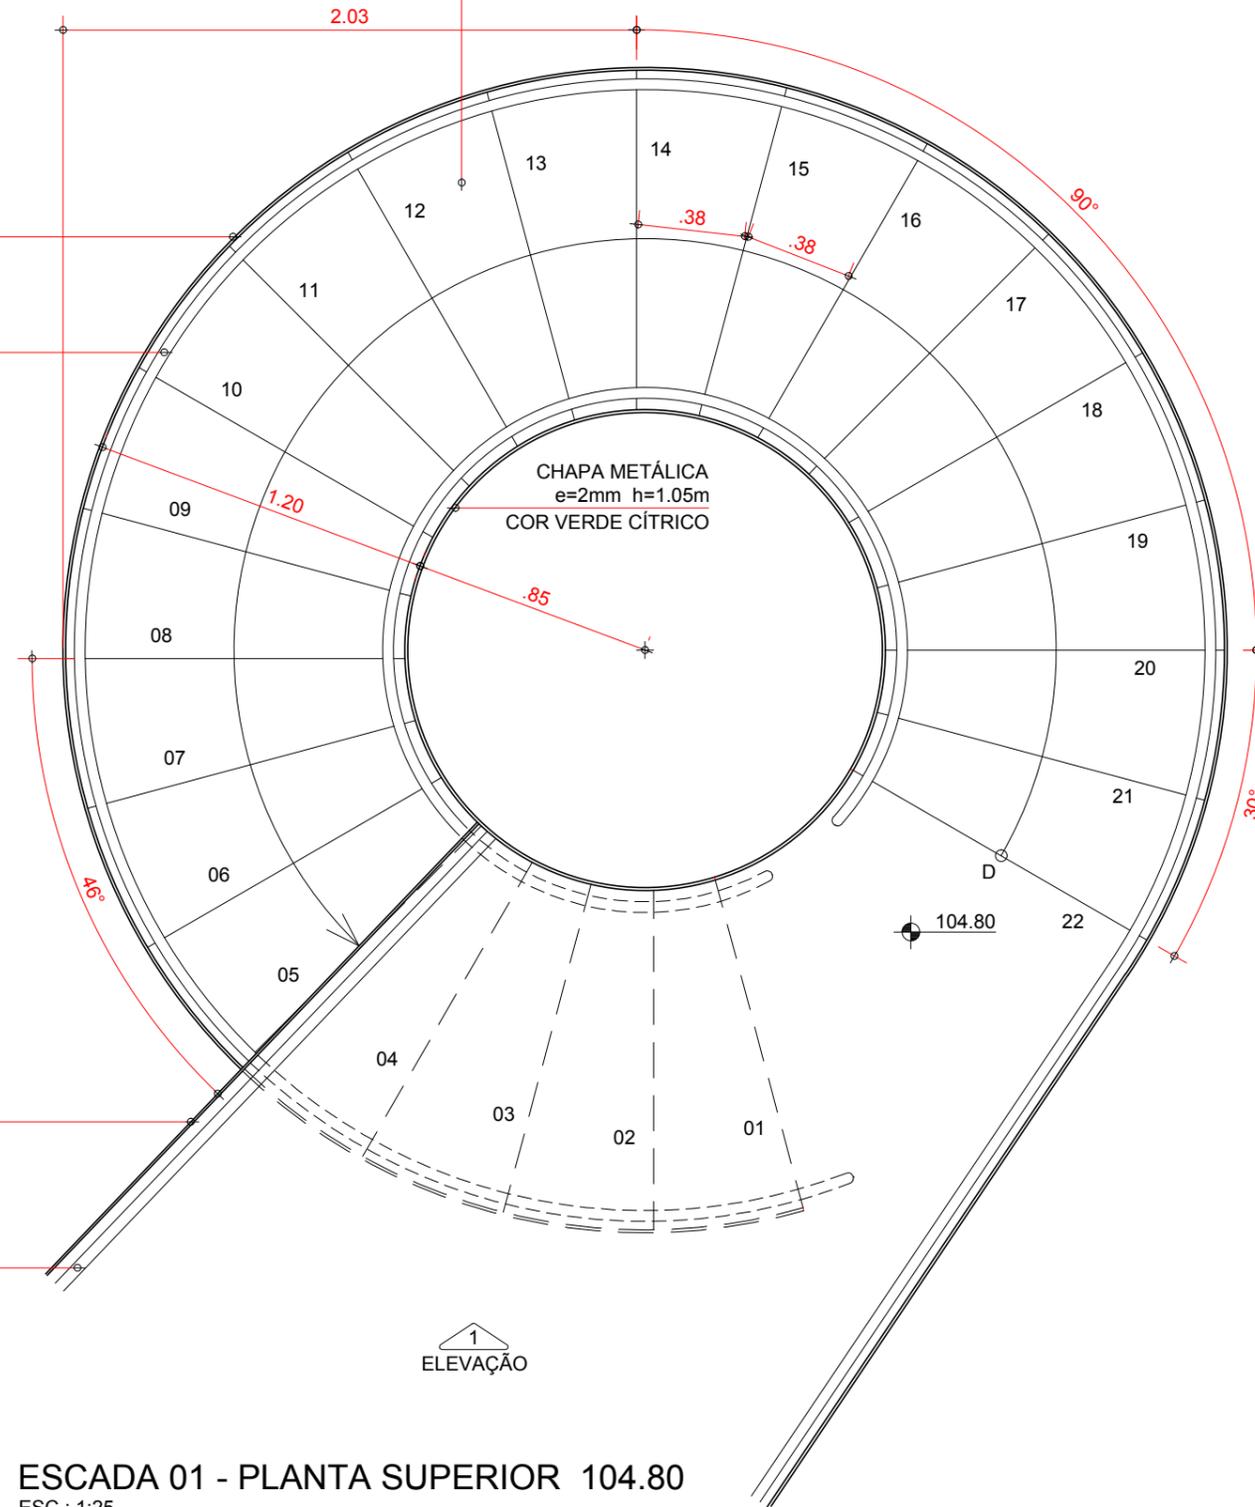

ESCALADA 01 - PLANTA SUPERIOR 104.80
ESC.: 1:25

VERIFICAR MEDIDAS NA OBRA


AQUÁRIO DO PANTANAL
Governador do Estado do Mato Grosso do Sul

BIBLIOTECA
ESCALADA 01 - PLANTAS
1:25


Nov/2013

06
folha 203

Ruy Ohtake arquitetura e urbanismo

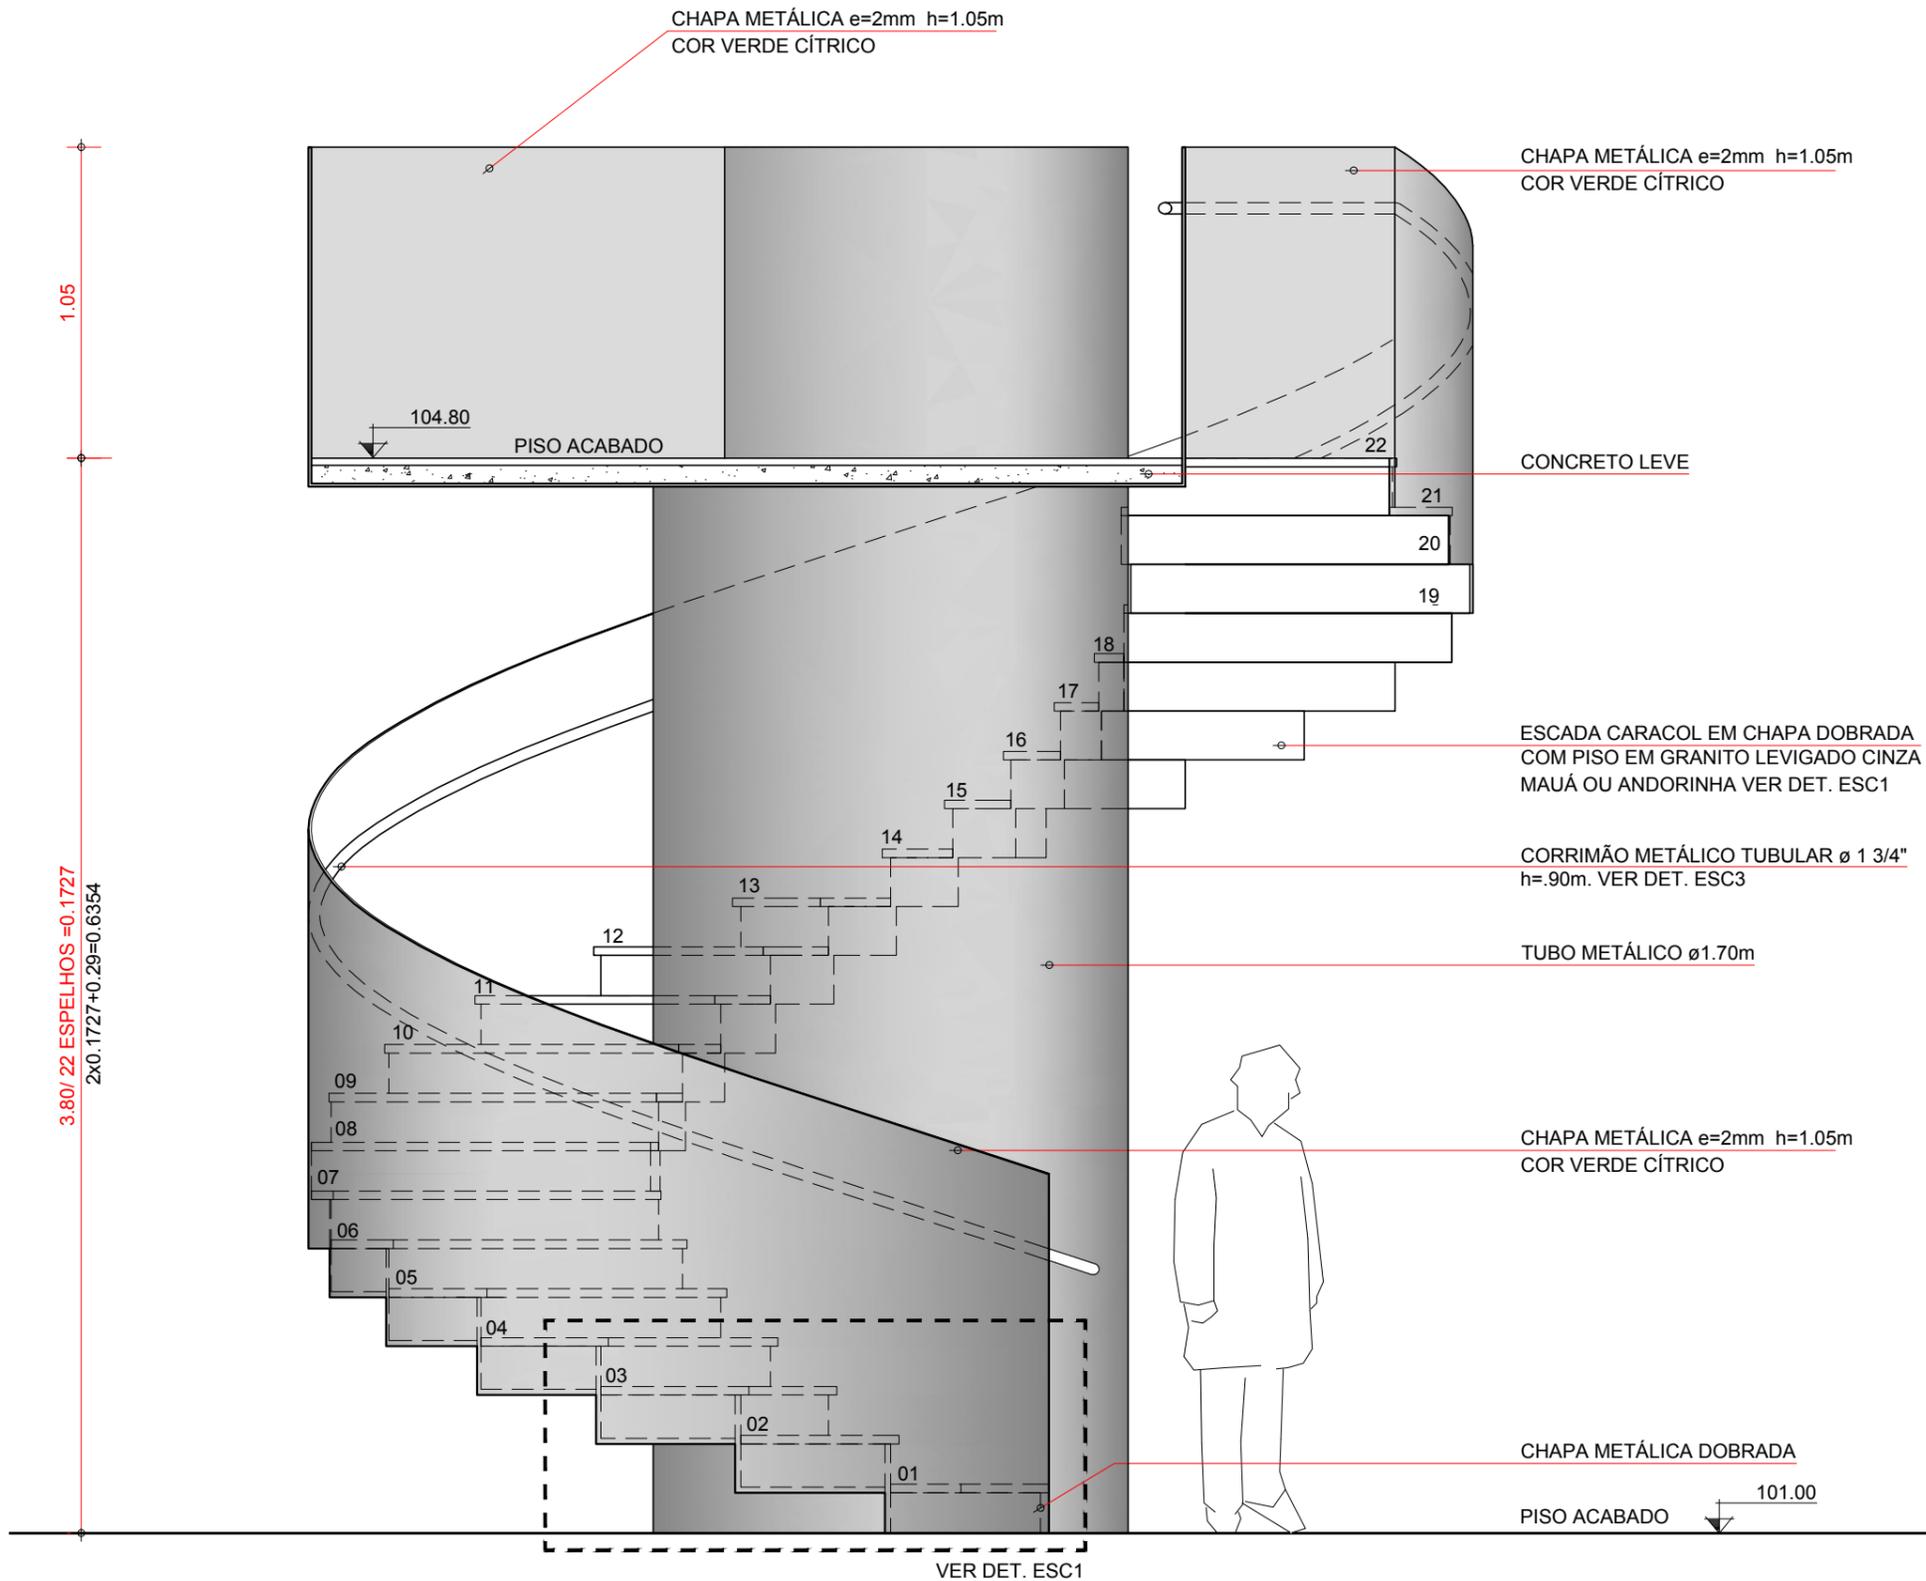

ESCADA - ELEVÇÃO 1
ESC.: 1:25

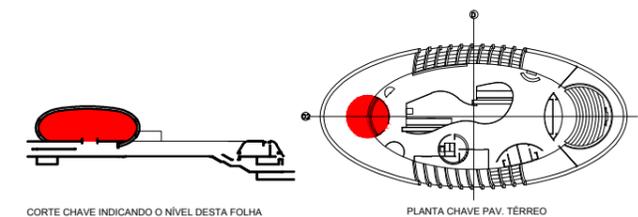

VERIFICAR MEDIDAS NA OBRA

AQUÁRIO DO PANTANAL

Governo do Estado do Mato Grosso do Sul


BIBLIOTECA
ESCADA 01 - ELEVÇÃO

1:50


Nov/2013

07
folha 203


Ruy Ohtake arquitetura e urbanismo

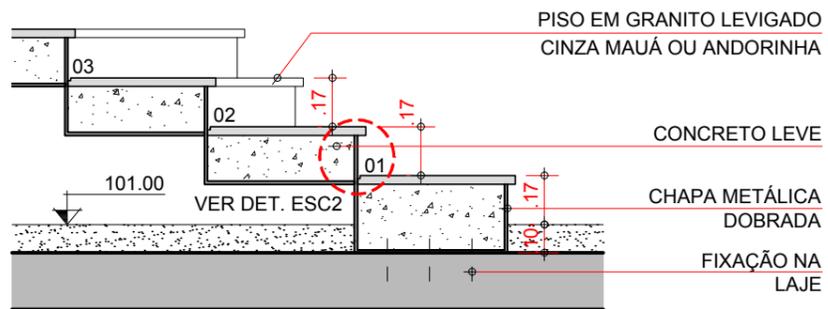


DET. ESC1
DEGRAUS DA ESCADA 1 - SEÇÃO
ESC.: 1:25

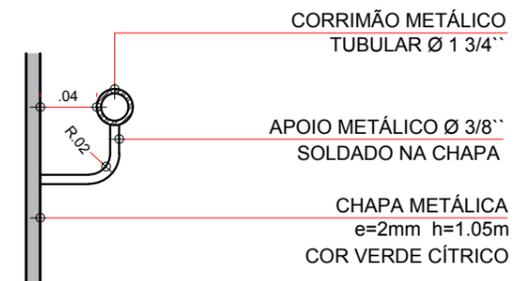

DETALHE ESC3
SEÇÃO DA FIXAÇÃO CORRIMÃO NA CHAPA
ESC.: 1:5

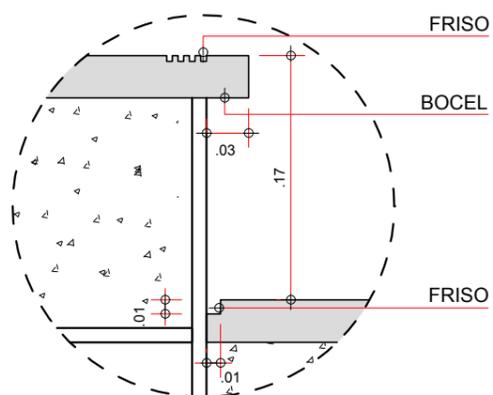

DET. ESC2
BOCEL E FRISOS ESCADA - SEÇÃO
ESC.: 1:5

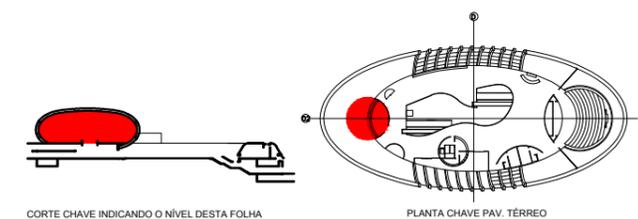

VERIFICAR MEDIDAS NA OBRA

AQUÁRIO DO PANTANAL
Governo do Estado do Mato Grosso do Sul

BIBLIOTECA
DETALHES ESCADA 01



1:5 / 1:25

Nov/2013

folha 203

08

Ruy Ohtake arquitetura e urbanismo

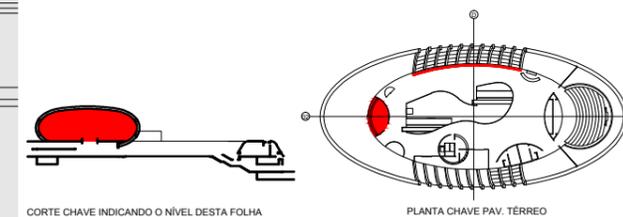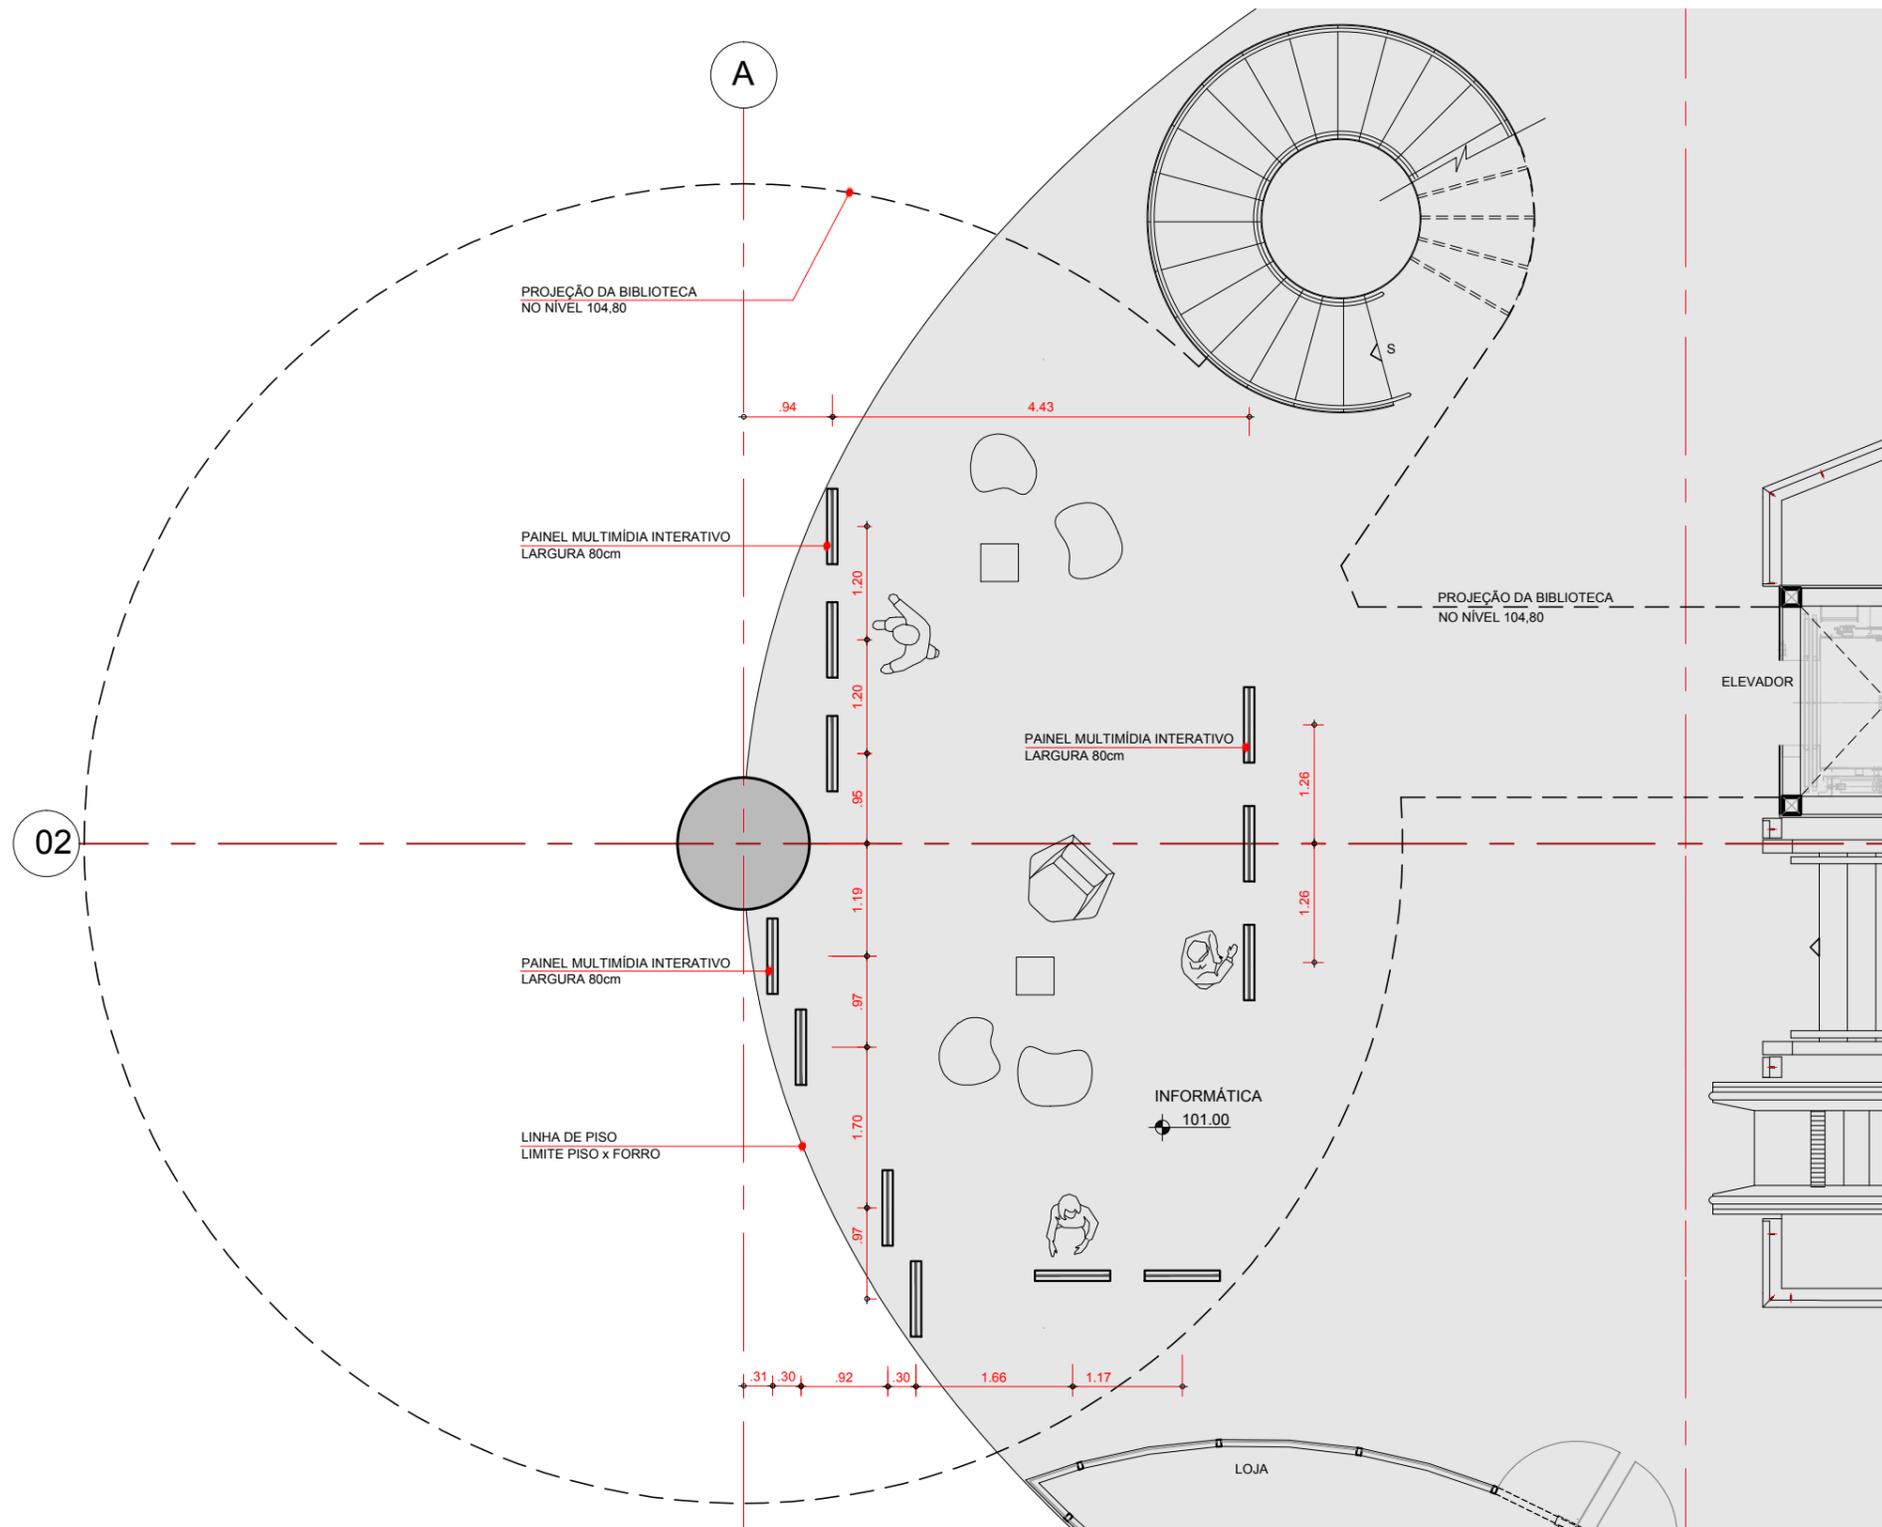

VERIFICAR MEDIDAS NA OBRA

AQUÁRIO DO PANTANAL

Governo do Estado do Mato Grosso do Sul

INFORMÁTICA


09

1:75

Nov/2013

folha 204

Ruy Ohtake arquitetura e urbanismo

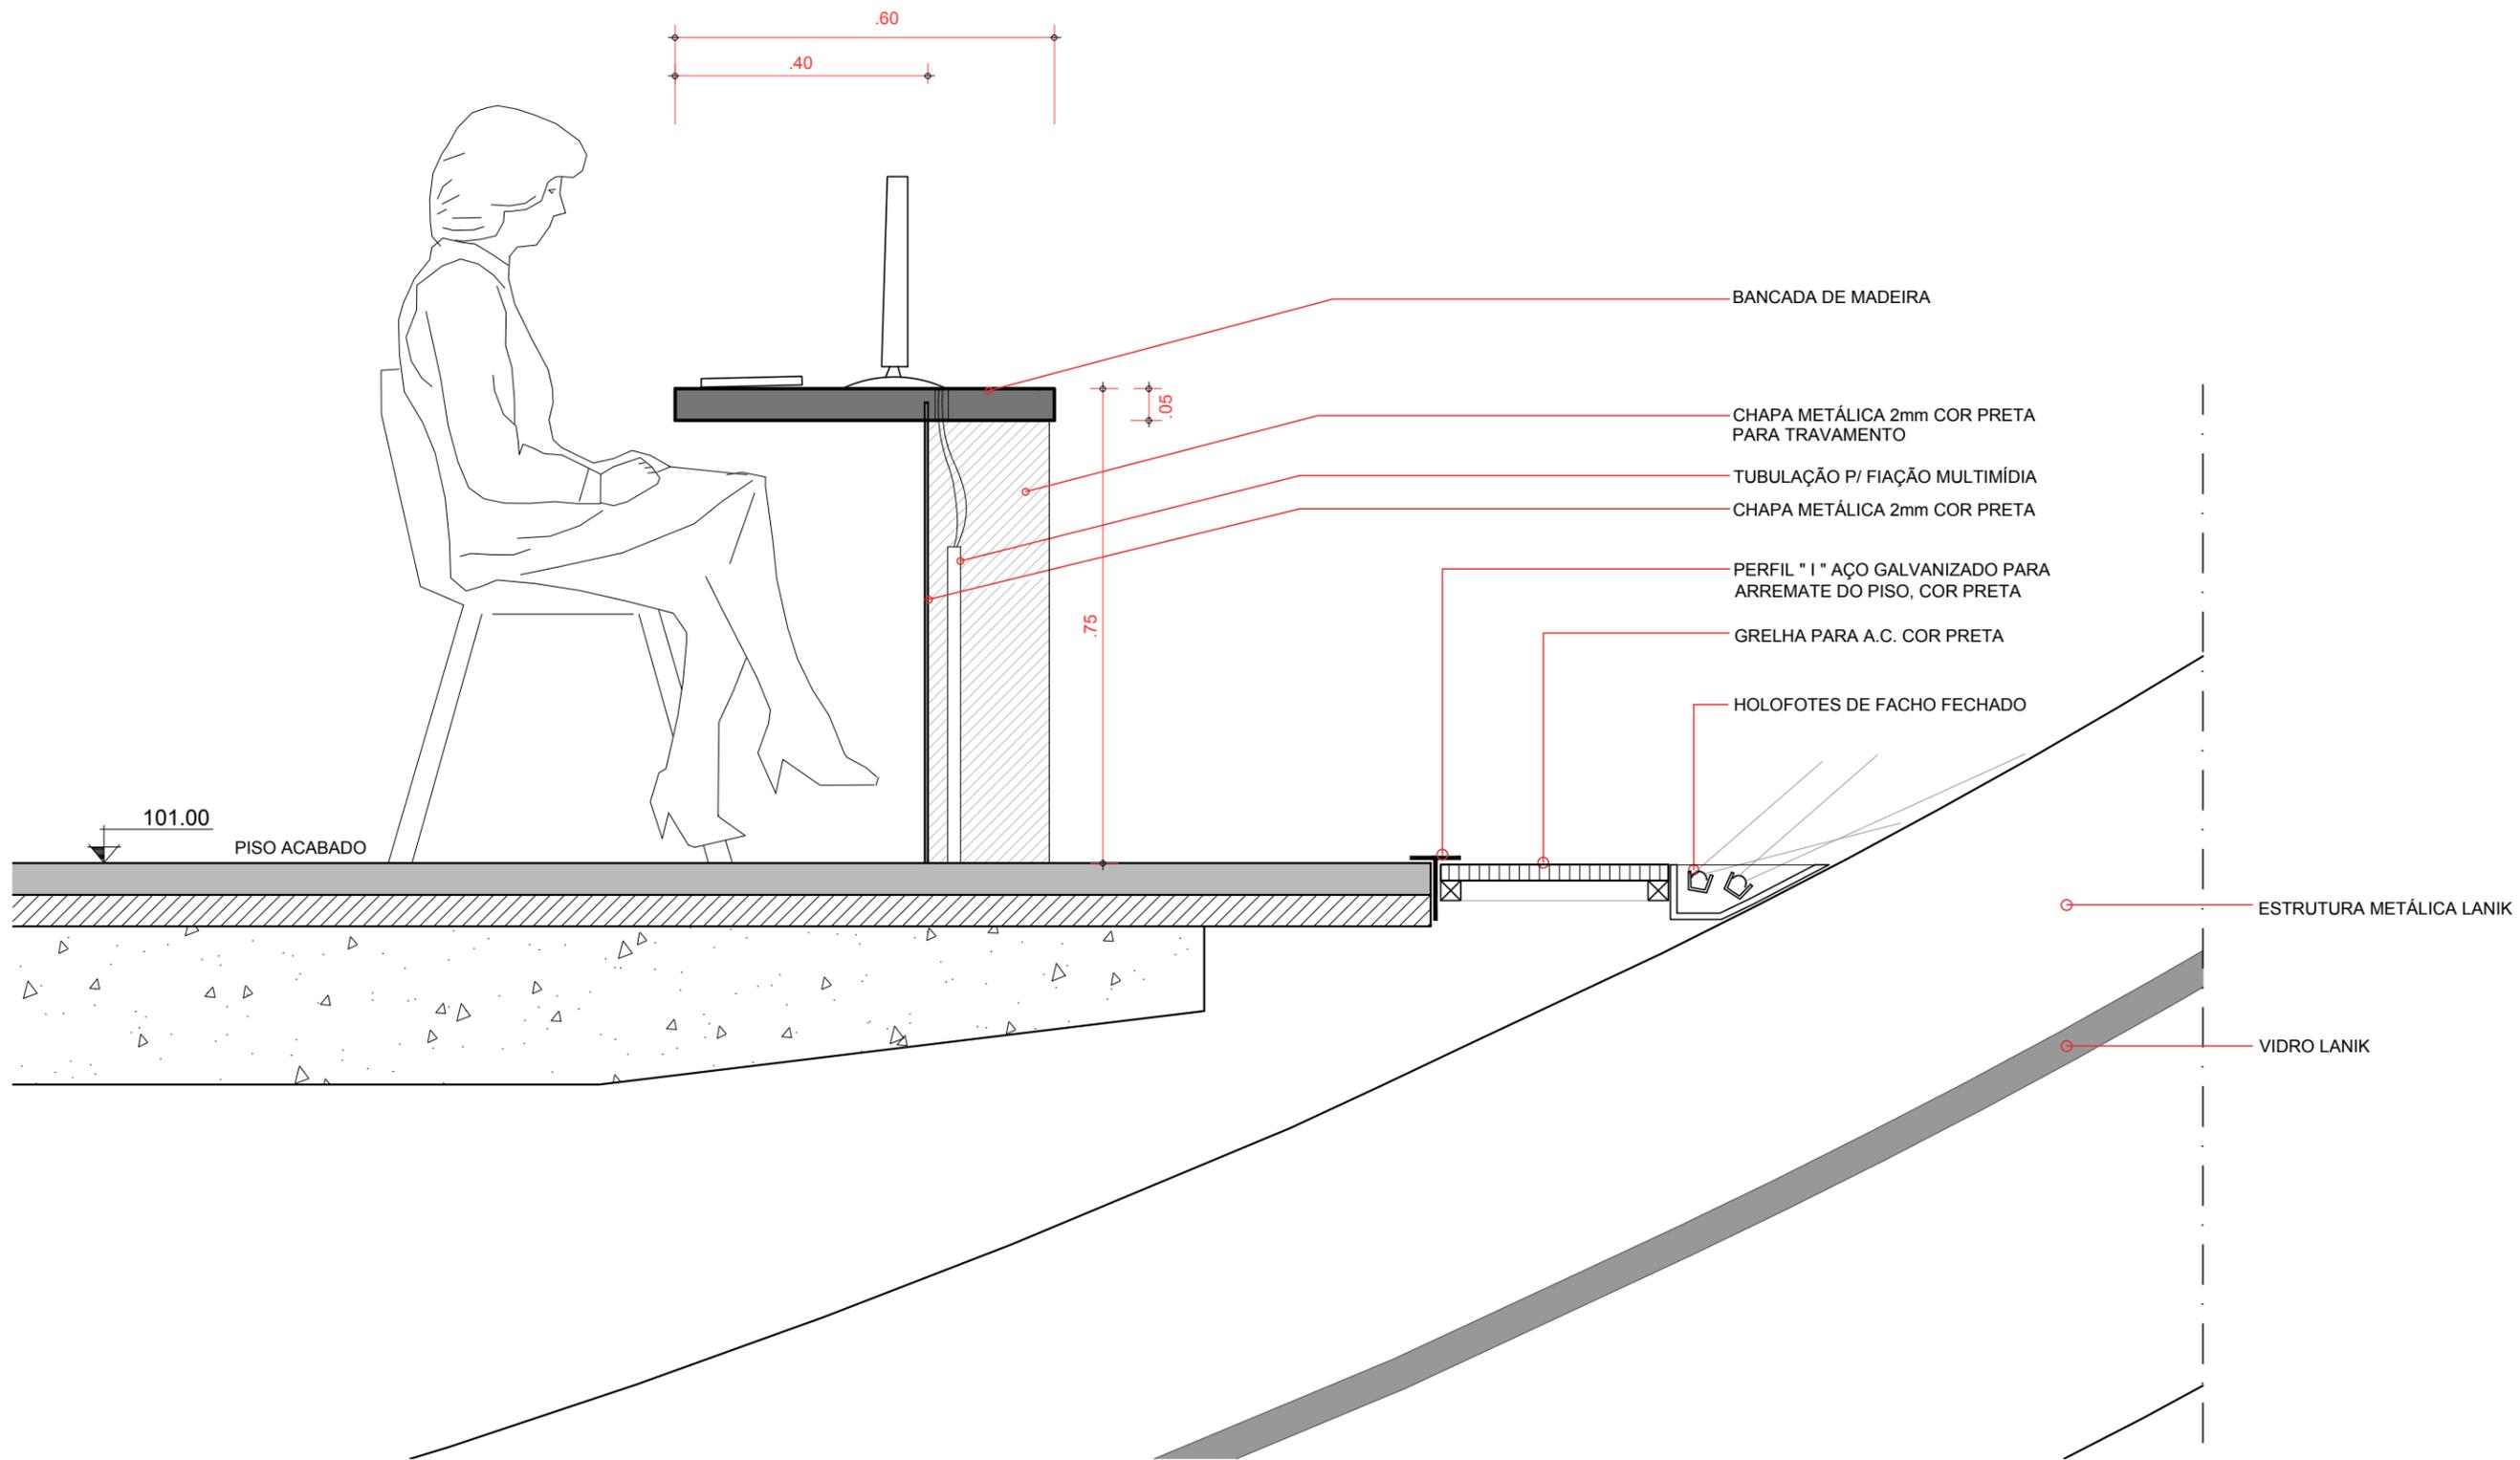

VERIFICAR MEDIDAS NA OBRA

AQUÁRIO DO PANTANAL

Governo do Estado do Mato Grosso do Sul

SEÇÃO DA BANCADA MULTIMÍDIA

11

1:10

Nov/2013

folha 405

Ruy Ohtake arquitetura e urbanismo