

CF2 e CF2A

CAIXILHO DE ALUMÍNIO

ESPECIFICAÇÕES:

PERFIL "U" DE ALUMÍNIO ANODIZADO PRETO FOSCO REF. "PRODEC" 3005 LINHA 25 COM CAMADA ANODICA MINIMA DE 14 MICRONS
VIDRO TEMPERADO INCOLOR 10mm


QUANTIDADE TOTAL: 03 UNIDADES

QUANTIDADE POR AMBIENTE CF2:


PAVIMENTO	AMBIENTE	QUANTID.	FOLHA Nº
- PAV. TÉRREO NÍVEL 101,00	BILHETERIA	2	111

QUANTIDADE POR AMBIENTE CF2A:

PAVIMENTO	AMBIENTE	QUANTID.	FOLHA Nº
- PAV. TÉRREO NÍVEL 101,00	BILHETERIA	1	111

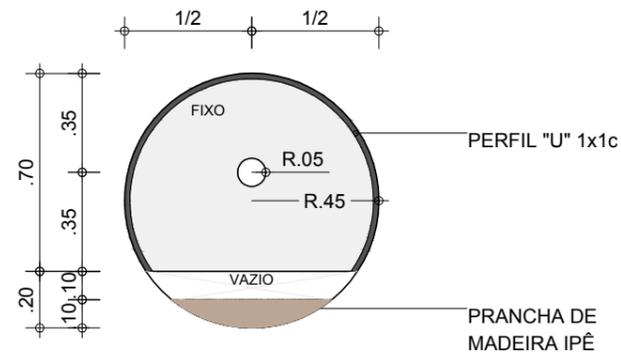


VISTA
ESC.: 1:25

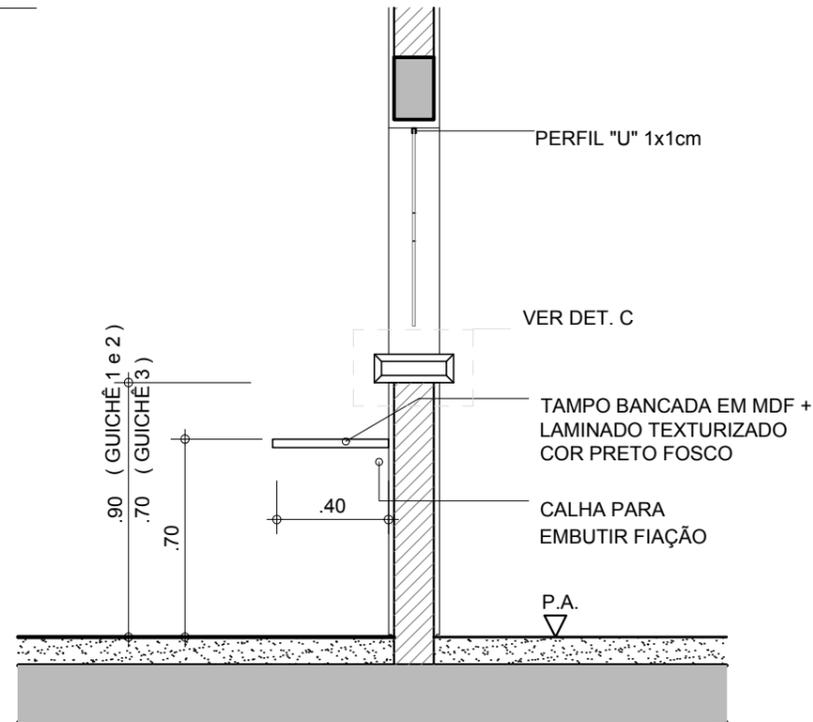

SEÇÃO A
ESC.: 1:25

DETALHE C

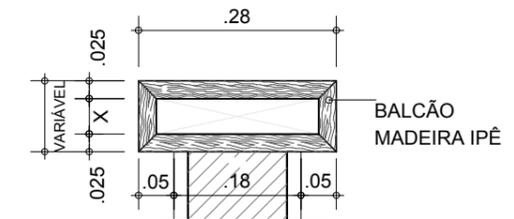

SEÇÃO PRANCHA DE MADEIRA

ESC.: 1:10

OBS:

TODAS AS INFORMAÇÕES DESTE DESENHO DEVERÃO SER VERIFICADAS E CONFIRMADAS COM O NOVO PROJETO DA LANIK

NOTAS:

AS INFORMAÇÕES DESTE DESENHO FIXAM AS CARACTERÍSTICAS QUE OS COMPONENTES OU PRODUTOS DEVEM TER. OS DESENHOS DE FABRICAÇÃO DEVERÃO SER APROVADOS PELO CLIENTE E PELA ROAU ANTES DA EXECUÇÃO. O BOM DESEMPENHO DO CONJUNTO FABRICADO É DE EXCLUSIVA RESPONSABILIDADE DO FORNECEDOR. PARA ABERTURA DAS PORTAS VER PLANTAS GERAIS.

VERIFICAR MEDIDAS NA OBRA

AQUÁRIO DO PANTANAL

Governo do Estado do Mato Grosso do Sul

CAIXILHO BILHETERIA
CF2 e CF2A

1:25 / 1:10

Nov/2013

04
folha 402

Ruy Ohtake arquitetura e urbanismo

CF5

CAIXILHO DE ALUMÍNIO




ESPECIFICAÇÕES:

CAIXILHO DE ALUMÍNIO ANODIZADO PRETO FOSCO REF. "PRODEC" 3005 COM CAMADA ANÓDICA MÍNIMA DE 14 MICRONS
FECHAMENTO COM PAINEL EM CHAPA DE ACM

QUANTIDADE TOTAL: 02 UNIDADES

QUANTIDADE POR AMBIENTE:

PAVIMENTO	AMBIENTE	QUANTID.	FOLHA Nº
- PAV. TÉRREO NÍVEL 101,00	AUDITÓRIO	2	111

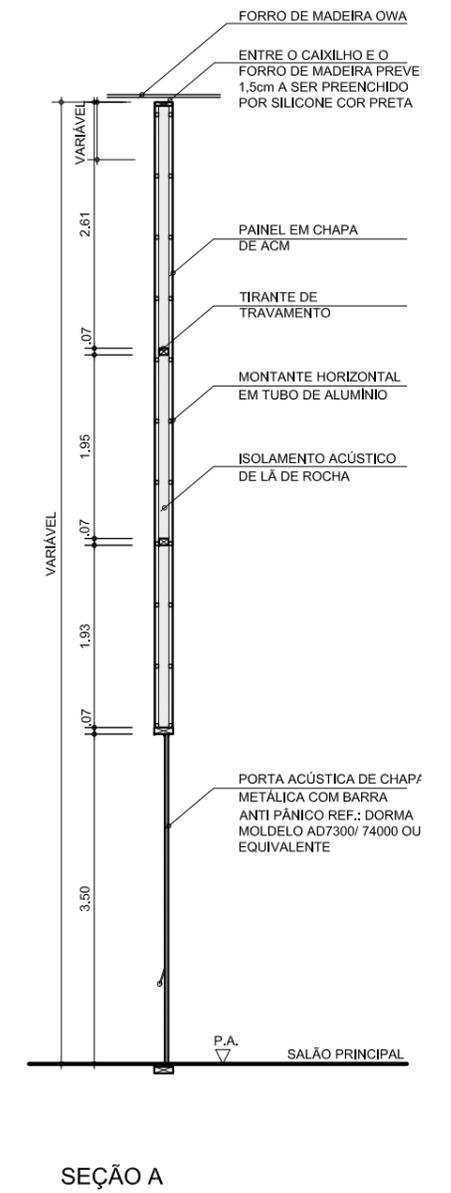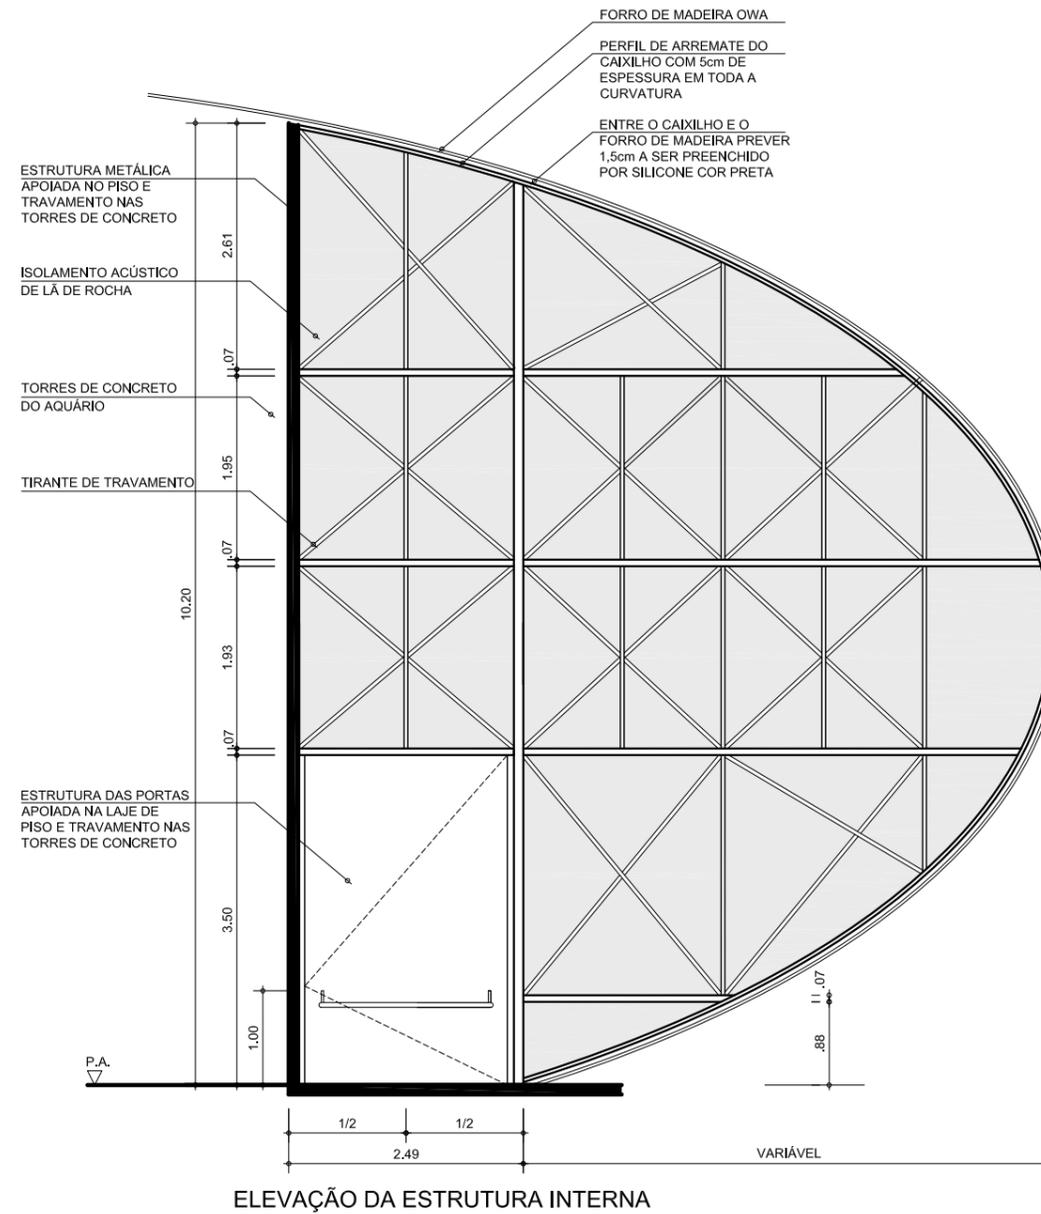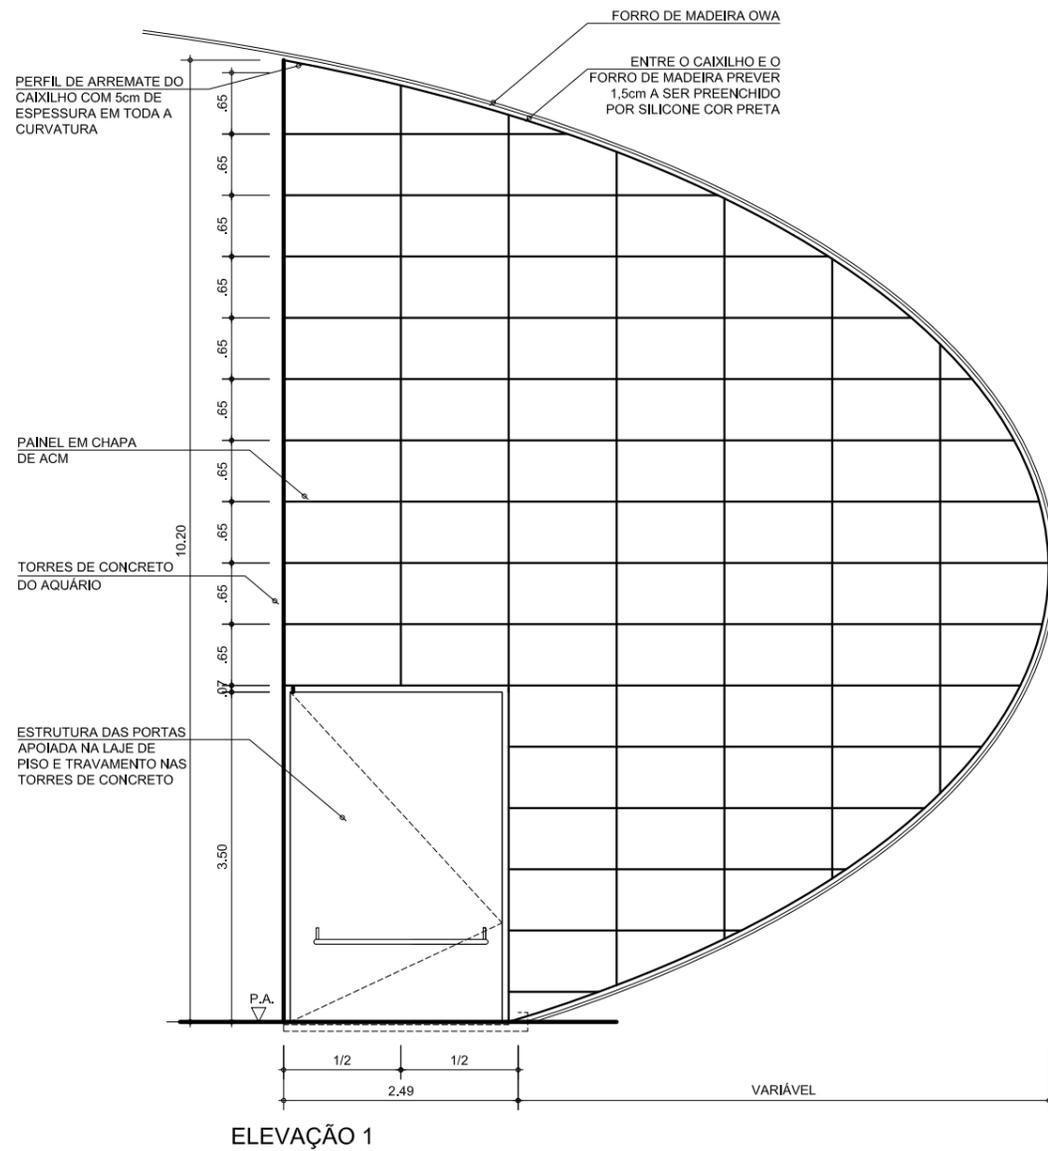

NOTAS:

AS INFORMAÇÕES DESTE DESENHO FIXAM AS CARACTERÍSTICAS QUE OS COMPONENTES OU PRODUTOS DEVEM TER. OS DESENHOS DE FABRICAÇÃO DEVERÃO SER APROVADOS PELO CLIENTE E PELA ROAU ANTES DA EXECUÇÃO. O BOM DESEMPENHO DO CONJUNTO FABRICADO É DE EXCLUSIVA RESPONSABILIDADE DO FORNECEDOR. PARA ABERTURA DAS PORTAS VER PLANTAS GERAIS.

VERIFICAR MEDIDAS NA OBRA

AQUÁRIO DO PANTANAL

Governo do Estado do Mato Grosso do Sul

CAIXILHO
CF5


1:75

Nov/2013

06
folha 304

Ruy Ohtake arquitetura e urbanismo

ATENÇÃO: O CAIXILHO ESTÁ APOIADO NA LAJE E FIXADO NA TORRE DE CONCRETO DO AQUÁRIO, PORTANTO INDEPENDE ESTRUTURALMENTE DA LANIK E DA OWA

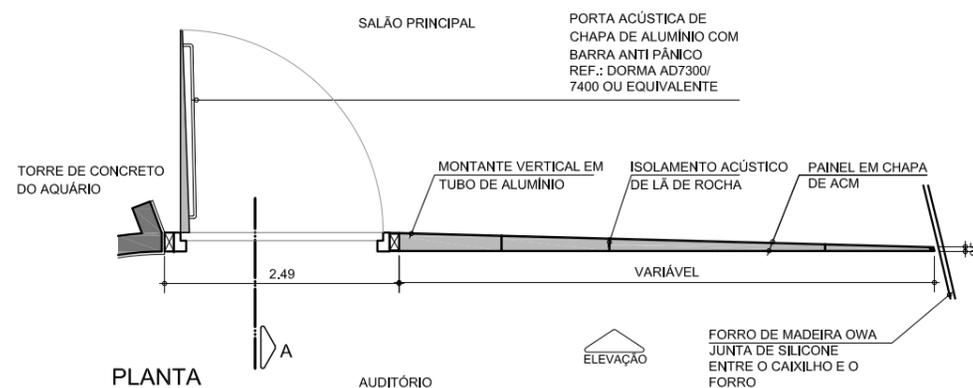

CF7

CAIXILHO DE ALUMÍNIO


ESPECIFICAÇÕES:

PERFIL DE ALUMÍNIO ANODIZADO PRETO FOSCO REF. "PRODEC" 3005 LINHA 42 COM CAMADA ANÓDICA MÍNIMA DE 14 MICRONS
VIDRO FIXO TEMPERADO INCOLOR 10mm

QUANTIDADE TOTAL: 11 UNIDADES


QUANTIDADE POR AMBIENTE:

PAVIMENTO	AMBIENTE	QUANTID.	FOLHA Nº
- PAV. MEZANINO NÍVEL 97,65	DIRETORIA	1	112
	ADMINISTRAÇÃO	3	112
	CIRCULAÇÃO	3	112
	FINANÇAS	1	112
	LAB. RECURSOS BIO GENÉTICOS	3	112

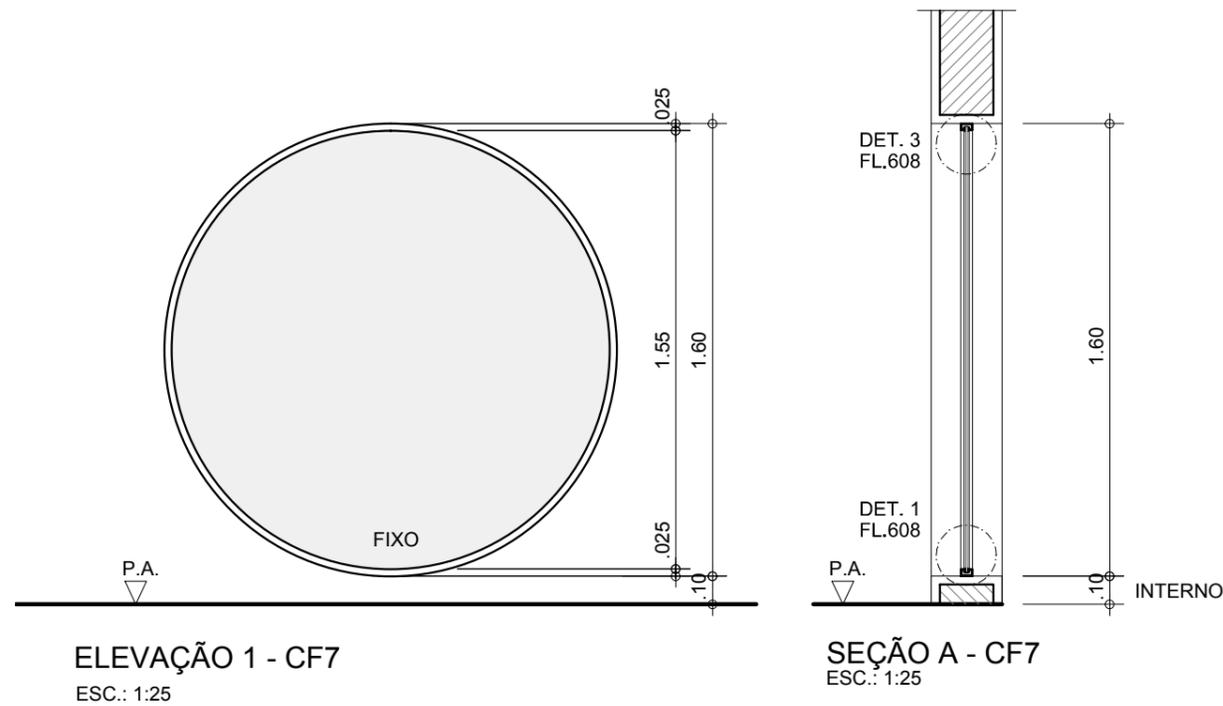

ELEVÇÃO 1 - CF7
ESC.: 1:25

SEÇÃO A - CF7
ESC.: 1:25

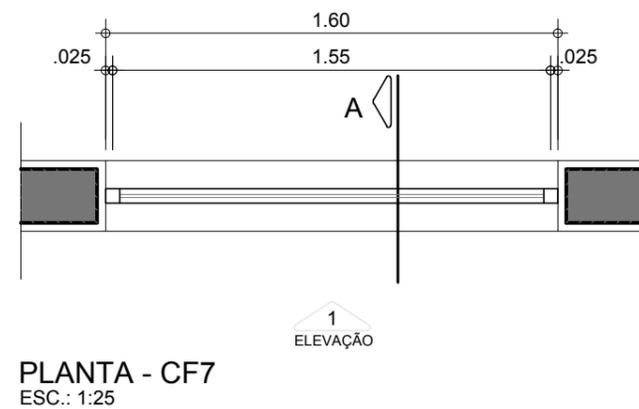

PLANTA - CF7
ESC.: 1:25

NOTAS:

AS INFORMAÇÕES DESTE DESENHO FIXAM AS CARACTERÍSTICAS QUE OS COMPONENTES OU PRODUTOS DEVEM TER. OS DESENHOS DE FABRICAÇÃO DEVERÃO SER APROVADOS PELO CLIENTE E PELA ROAU ANTES DA EXECUÇÃO. O BOM DESEMPENHO DO CONJUNTO FABRICADO É DE EXCLUSIVA RESPONSABILIDADE DO FORNECEDOR. PARA ABERTURA DAS PORTAS VER PLANTAS GERAIS.

VERIFICAR MEDIDAS NA OBRA

AQUÁRIO DO PANTANAL
Governo do Estado do Mato Grosso do Sul

CAIXILHO CF7

08

1:25

Nov/2013

folha 607

Ruy Ohtake arquitetura e urbanismo

CF9

CAIXILHO DE ALUMÍNIO



ESPECIFICAÇÕES:

PERFIL DE ALUMÍNIO ANODIZADO PRETO FOSCO REF. "PRODEC" 3005 LINHA 42 COM CAMADA ANÓDICA MÍNIMA DE 14 MICRONS
VIDRO TEMPERADO INCOLOR 6mm

QUANTIDADE TOTAL: 02 UNIDADES

QUANTIDADE POR AMBIENTE:



PAVIMENTO	AMBIENTE	QUANTID.	FOLHA Nº
- PAV. AQUÁRIO NÍVEL 94,30	BIOTÉRIO	1	113
	SETOR EXTRA	1	113

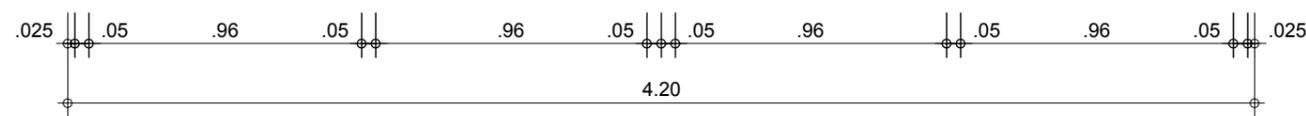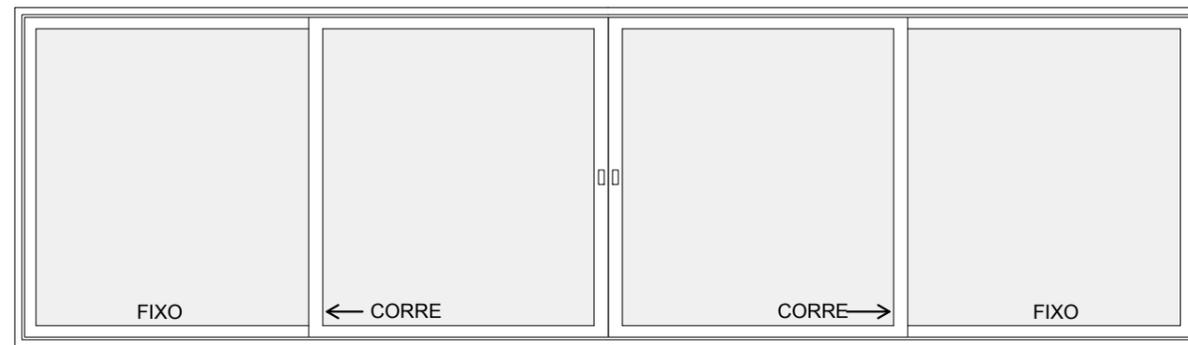

ELEVAÇÃO 1 - CF 09

ESCALA 1:25

P.A.

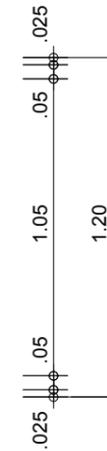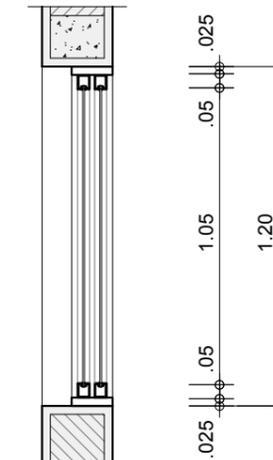


EXT.

INTERNO

P.A.

SEÇÃO A - CF 09

ESCALA 1:25

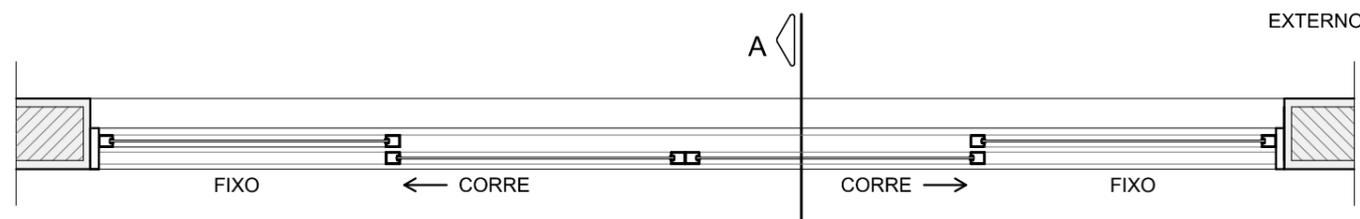

EXTERNO

INTERNO

1
ELEVAÇÃO

PLANTA - CF 09

ESCALA 1:25

NOTAS:

AS INFORMAÇÕES DESTE DESENHO FIXAM AS CARACTERÍSTICAS QUE OS COMPONENTES OU PRODUTOS DEVEM TER. OS DESENHOS DE FABRICAÇÃO DEVERÃO SER APROVADOS PELO CLIENTE E PELA ROAU ANTES DA EXECUÇÃO. O BOM DESEMPENHO DO CONJUNTO FABRICADO É DE EXCLUSIVA RESPONSABILIDADE DO FORNECEDOR. PARA ABERTURA DAS PORTAS VER PLANTAS GERAIS.

VERIFICAR MEDIDAS NA OBRA

AQUÁRIO DO PANTANAL

Governo do Estado do Mato Grosso do Sul

CAIXILHO CF9

10

1:25

Nov/2013

folha 607

Ruy Ohtake arquitetura e urbanismo

CF10B

CAIXILHO DE ALUMÍNIO


ESPECIFICAÇÕES:

PERFIL DE ALUMÍNIO ANODIZADO PRETO FOSCO REF. "PRODEC" 3005 LINHA 42 COM CAMADA ANÓDICA MÍNIMA DE 14 MICRONS
VIDRO TEMPERADO INCOLOR 6mm

QUANTIDADE TOTAL: 01 UNIDADE

QUANTIDADE POR AMBIENTE:


PAVIMENTO	AMBIENTE	QUANTID.	FOLHA Nº
- PAV. AQUÁRIO NÍVEL 94,30	LAVANDERIA	1	114

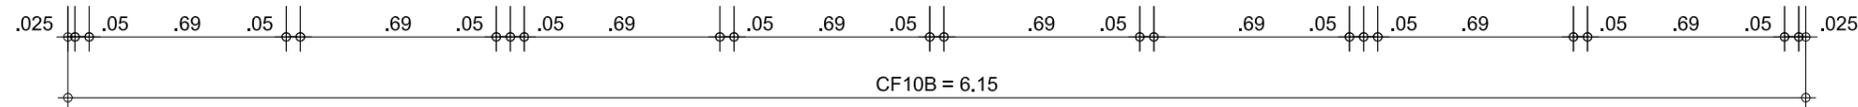

ELEVAÇÃO 1 - CF 10B

ESCALA 1:25


P.A.

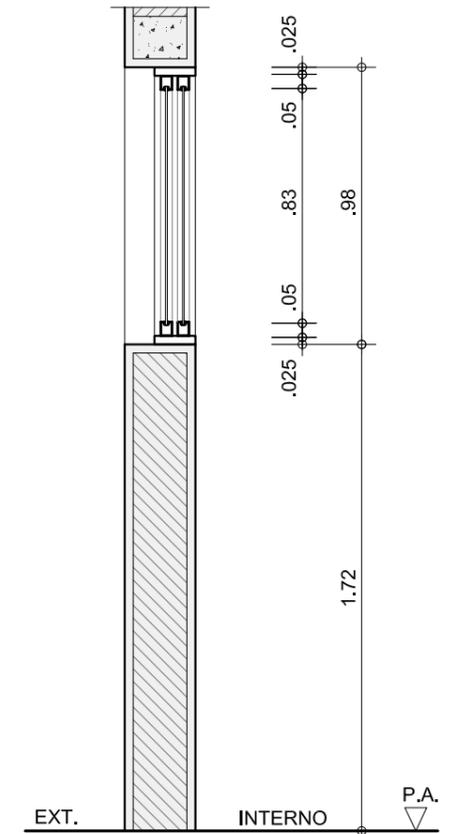

SEÇÃO A - CF 10B

ESCALA 1:25

P.A.

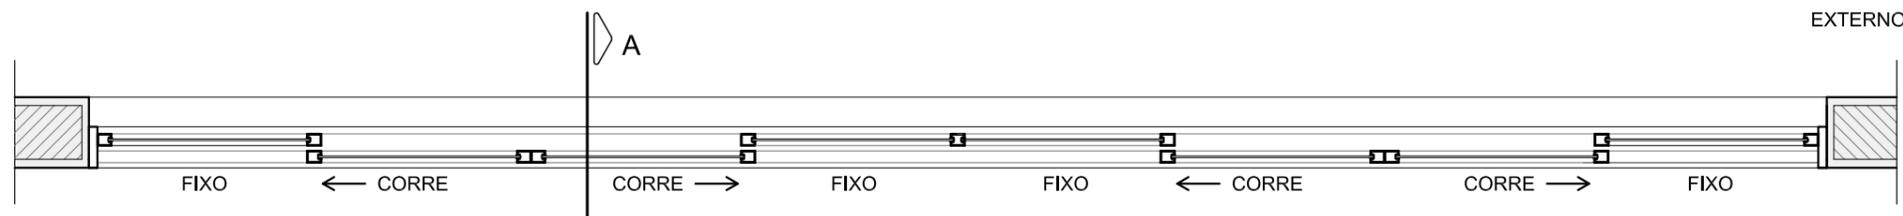

1
ELEVAÇÃO

PLANTA - CF 10B

ESCALA 1:25

NOTAS:

AS INFORMAÇÕES DESTE DESENHO FIXAM AS CARACTERÍSTICAS QUE OS COMPONENTES OU PRODUTOS DEVEM TER. OS DESENHOS DE FABRICAÇÃO DEVERÃO SER APROVADOS PELO CLIENTE E PELA ROAU ANTES DA EXECUÇÃO. O BOM DESEMPENHO DO CONJUNTO FABRICADO É DE EXCLUSIVA RESPONSABILIDADE DO FORNECEDOR. PARA ABERTURA DAS PORTAS VER PLANTAS GERAIS.

VERIFICAR MEDIDAS NA OBRA

AQUÁRIO DO PANTANAL

Governo do Estado do Mato Grosso do Sul

CAIXILHO CF10B

12

1:25

Nov/2013

folha 607

Ruy Ohtake arquitetura e urbanismo

CF11

CAIXILHO DE ALUMÍNIO


ESPECIFICAÇÕES:

PERFIL DE ALUMÍNIO ANODIZADO PRETO FOSCO REF. "PRODEC" 3005 LINHA 42 COM CAMADA ANÓDICA MINIMA DE 14 MICRONS
VIDRO TEMPERADO INCOLOR 4mm

QUANTIDADE TOTAL: 01 UNIDADE


QUANTIDADE POR AMBIENTE:

PAVIMENTO	AMBIENTE	QUANTID.	FOLHA Nº
- PAV. AQUÁRIO NÍVEL 94,30	SALA DE CONTROLE	1	114

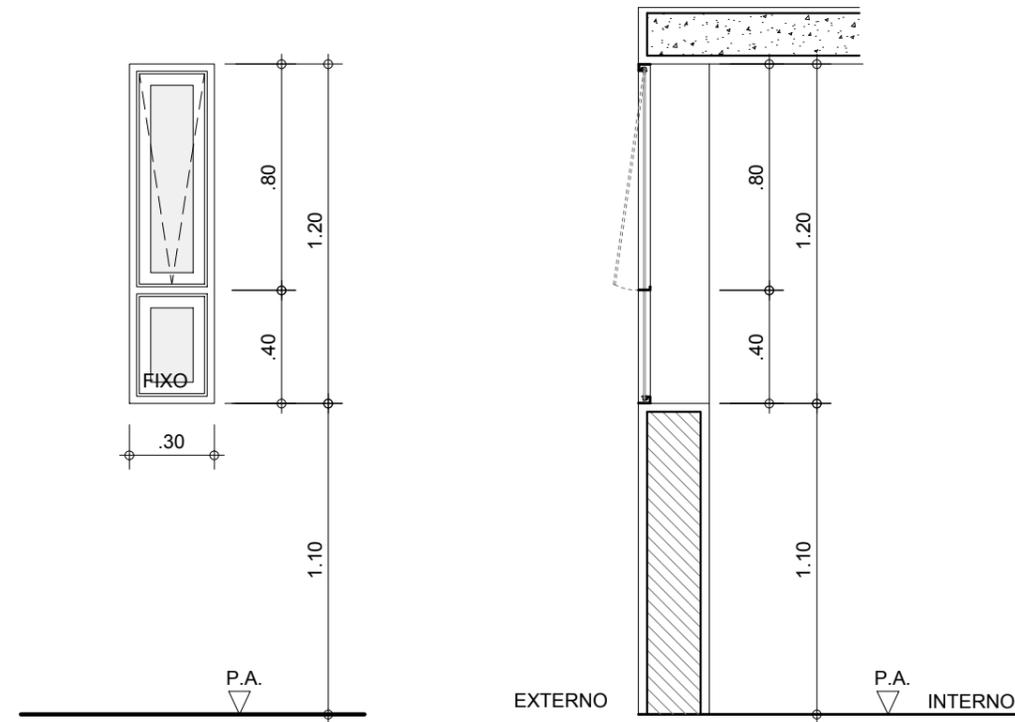

ELEVAÇÃO 1 - CF 11
ESCALA 1:25

SEÇÃO A - CF 11
ESCALA 1:25

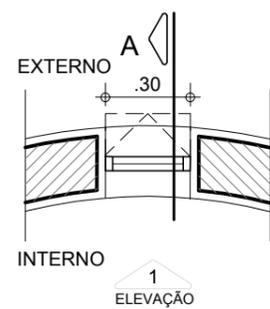

PLANTA - CF 11
ESCALA 1:25

CF17

CAIXILHO DE ALUMÍNIO


ESPECIFICAÇÕES:

PERFIL DE ALUMÍNIO ANODIZADO PRETO FOSCO REF. "PRODEC" 3005 LINHA 42 COM CAMADA ANÓDICA MINIMA DE 14 MICRONS
VIDRO TEMPERADO BRANCO LEITOSO 6mm

QUANTIDADE TOTAL: 02 UNIDADES


QUANTIDADE POR AMBIENTE:

PAVIMENTO	AMBIENTE	QUANTID.	FOLHA Nº
- PAV. INFRA NÍVEL 85,35	SANITÁRIO 10	2	122

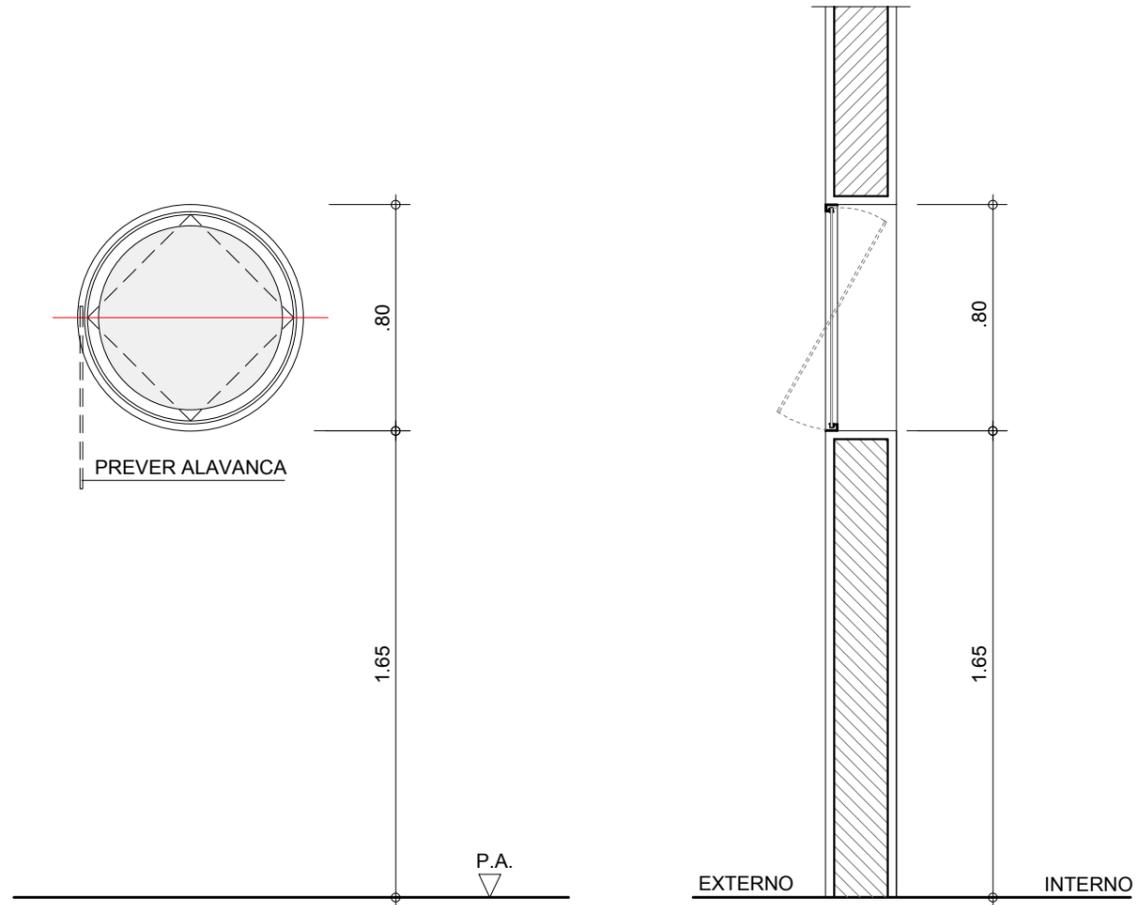

ELEVAÇÃO 1 - CF 17
ESC.: 1:25

SEÇÃO A - CF 17
ESC.: 1:25

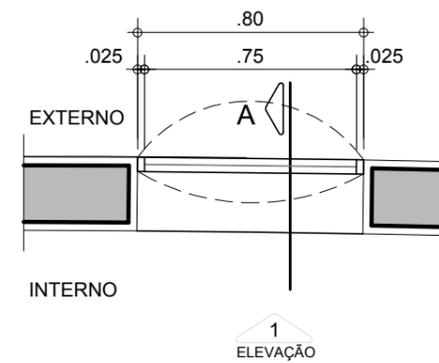

PLANTA - CF 17
ESC.: 1:25

NOTAS:

AS INFORMAÇÕES DESTES DESENHOS FIXAM AS CARACTERÍSTICAS QUE OS COMPONENTES OU PRODUTOS DEVEM TER. OS DESENHOS DE FABRICAÇÃO DEVERÃO SER APROVADOS PELO CLIENTE E PELA ROAU ANTES DA EXECUÇÃO. O BOM DESEMPENHO DO CONJUNTO FABRICADO É DE EXCLUSIVA RESPONSABILIDADE DO FORNECEDOR. PARA ABERTURA DAS PORTAS VER PLANTAS GERAIS.

VERIFICAR MEDIDAS NA OBRA

AQUÁRIO DO PANTANAL
Governo do Estado do Mato Grosso do Sul

CAIXILHOS CF11 e CF17

13

1:25

Nov/2013

folha 608

Ruy Ohtake arquitetura e urbanismo

CF13

CAIXILHO DE ALUMÍNIO



ESPECIFICAÇÕES:

PERFIL DE ALUMÍNIO ANODIZADO PRETO FOSCO REF. "PRODEC" 3005 LINHA 42 COM CAMADA ANÓDICA MÍNIMA DE 14 MICRONS
VIDRO TEMPERADO INCOLOR 6mm

QUANTIDADE TOTAL: 09 UNIDADES


QUANTIDADE POR AMBIENTE:

PAVIMENTO	AMBIENTE	QUANTID.	FOLHA Nº
- PAV. MEZANINO NÍVEL 97,65	COMPORTAMENTO PEIXES	5	112
- PAV. AQUÁRIO NÍVEL 94,30	QUARENTENA	2	113
	ALMOXARIFADO	2	113

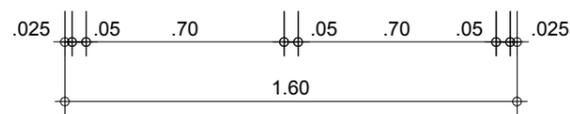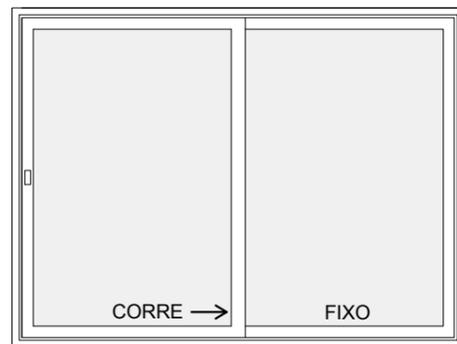


P.A.

ELEVAÇÃO 1 - CF 13
ESCALA 1:25

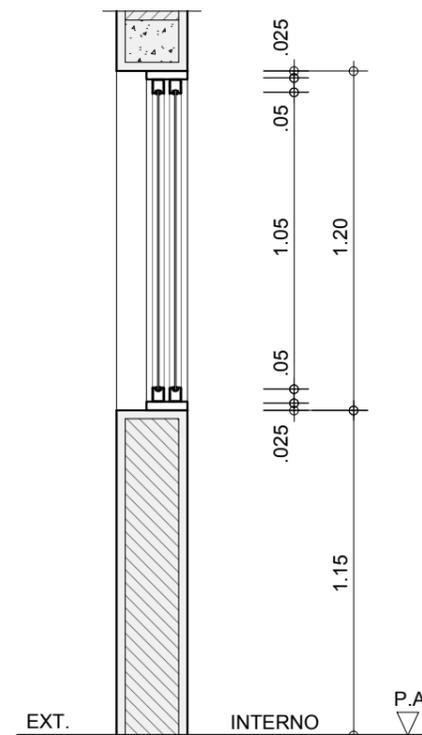

EXT. INTERNO P.A.

SEÇÃO A - CF 13
ESCALA 1:25

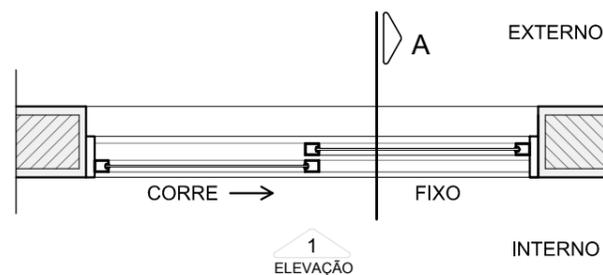

1
ELEVAÇÃO

PLANTA - CF 13
ESCALA 1:25

NOTAS:

AS INFORMAÇÕES DESTE DESENHO FIXAM AS CARACTERÍSTICAS QUE OS COMPONENTES OU PRODUTOS DEVEM TER. OS DESENHOS DE FABRICAÇÃO DEVERÃO SER APROVADOS PELO CLIENTE E PELA ROAU ANTES DA EXECUÇÃO. O BOM DESEMPENHO DO CONJUNTO FABRICADO É DE EXCLUSIVA RESPONSABILIDADE DO FORNECEDOR. PARA ABERTURA DAS PORTAS VER PLANTAS GERAIS.

VERIFICAR MEDIDAS NA OBRA

AQUÁRIO DO PANTANAL
Governo do Estado do Mato Grosso do Sul

CAIXILHO CF13

1:25

Nov/2013

14
folha 608

Ruy Ohtake arquitetura e urbanismo

CF14

CAIXILHO DE ALUMÍNIO


ESPECIFICAÇÕES:

PERFIL DE ALUMÍNIO ANODIZADO PRETO FOSCO REF. "PRODEC" 3005 LINHA 42 COM CAMADA ANÓDICA MINIMA DE 14 MICRONS
VIDRO TEMPERADO INCOLOR 6mm


QUANTIDADE TOTAL: 01 UNIDADE

QUANTIDADE POR AMBIENTE:


PAVIMENTO	AMBIENTE	QUANTID.	FOLHA Nº
- PAV. AQUÁRIO NÍVEL 94,30	LABORATÓRIO	1	113

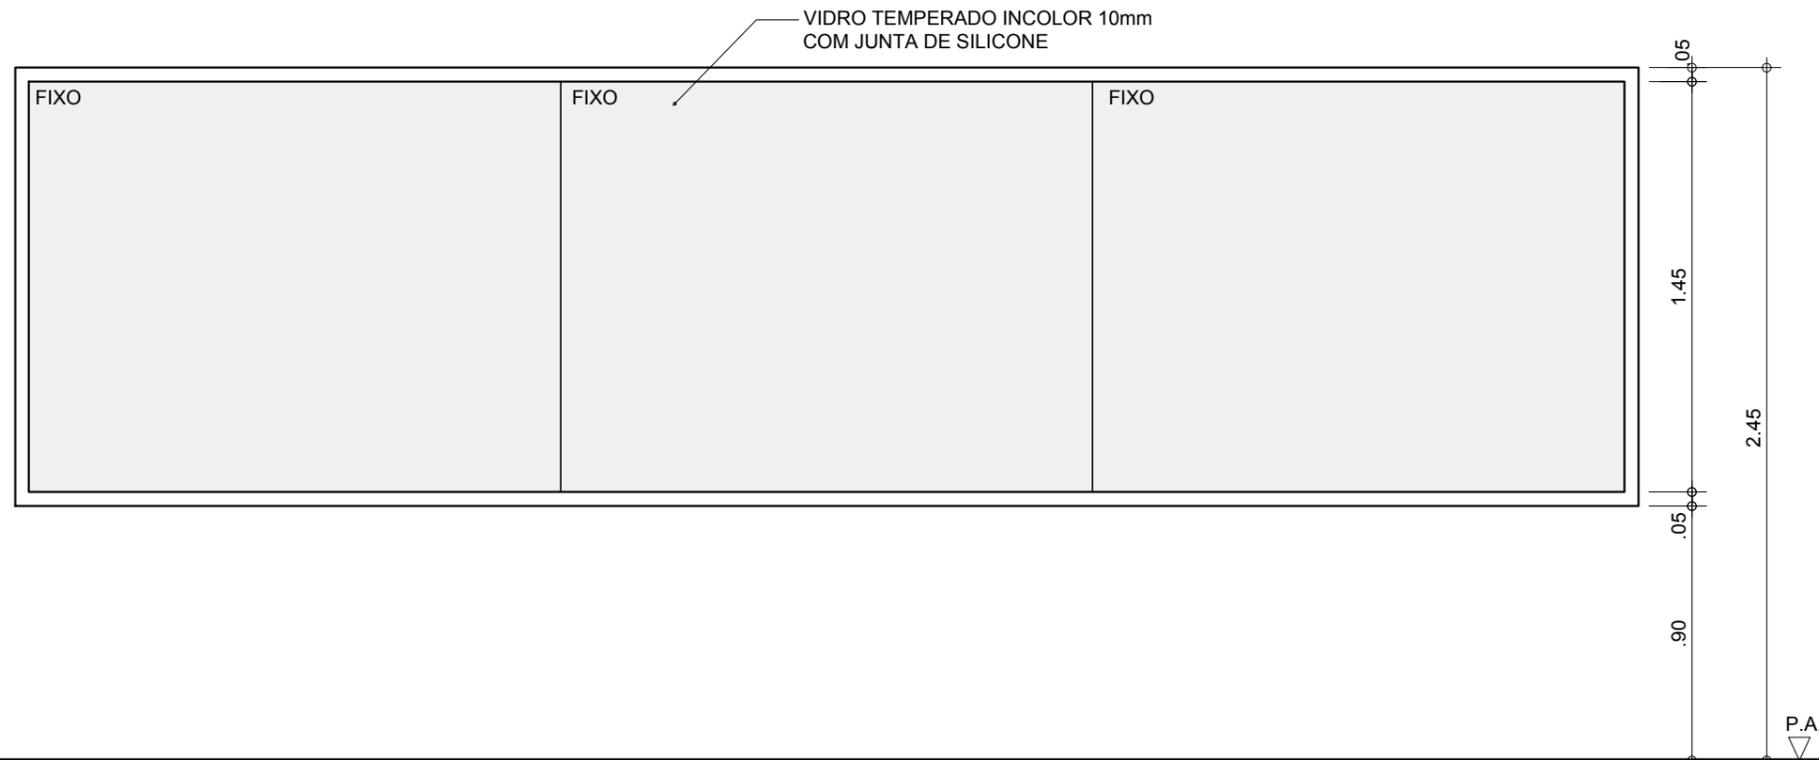

ELEVAÇÃO 1 - CF 14
ESCALA 1:25

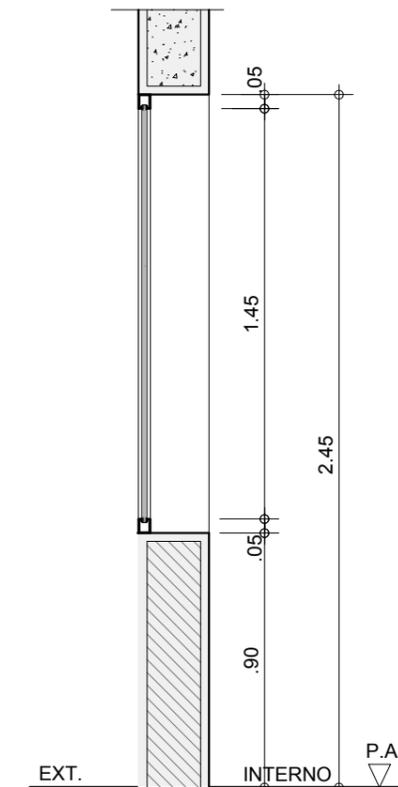

SEÇÃO A - CF 14
ESCALA 1:25

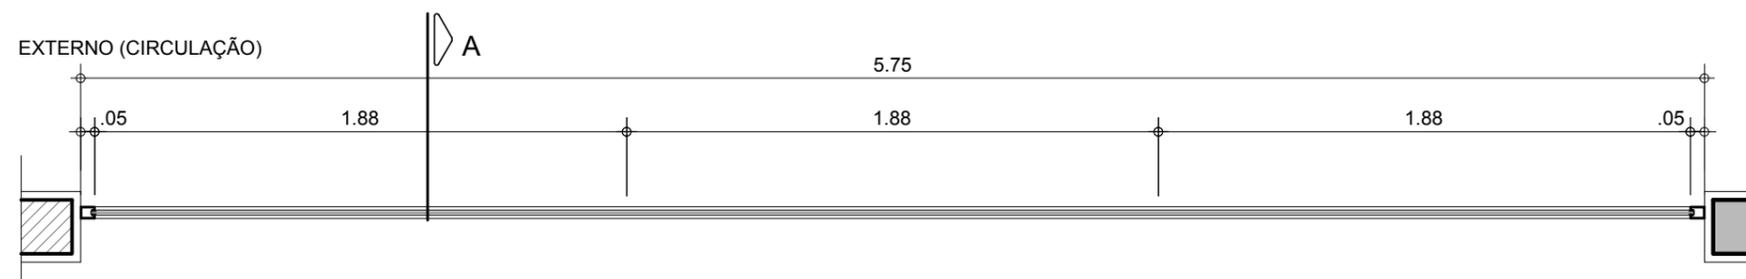

INTERNO (LABORATÓRIO)

PLANTA - CF 14
ESCALA 1:25

1
ELEVAÇÃO

NOTAS:

AS INFORMAÇÕES DESTE DESENHO FIXAM AS CARACTERÍSTICAS QUE OS COMPONENTES OU PRODUTOS DEVEM TER. OS DESENHOS DE FABRICAÇÃO DEVERÃO SER APROVADOS PELO CLIENTE E PELA ROAU ANTES DA EXECUÇÃO. O BOM DESEMPENHO DO CONJUNTO FABRICADO É DE EXCLUSIVA RESPONSABILIDADE DO FORNECEDOR. PARA ABERTURA DAS PORTAS VER PLANTAS GERAIS.

VERIFICAR MEDIDAS NA OBRA

AQUÁRIO DO PANTANAL

Governo do Estado do Mato Grosso do Sul

CAIXILHO CF14


15

1:25


Nov/2013

folha 608


Ruy Ohtake arquitetura e urbanismo

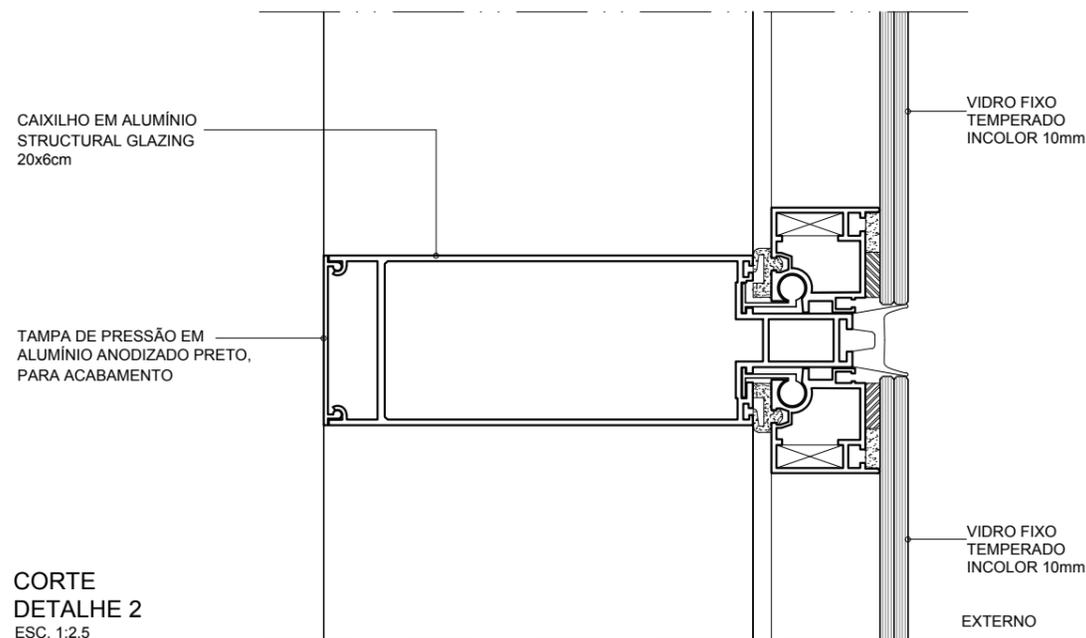


CORTE
DETALHE 2
ESC. 1:2,5

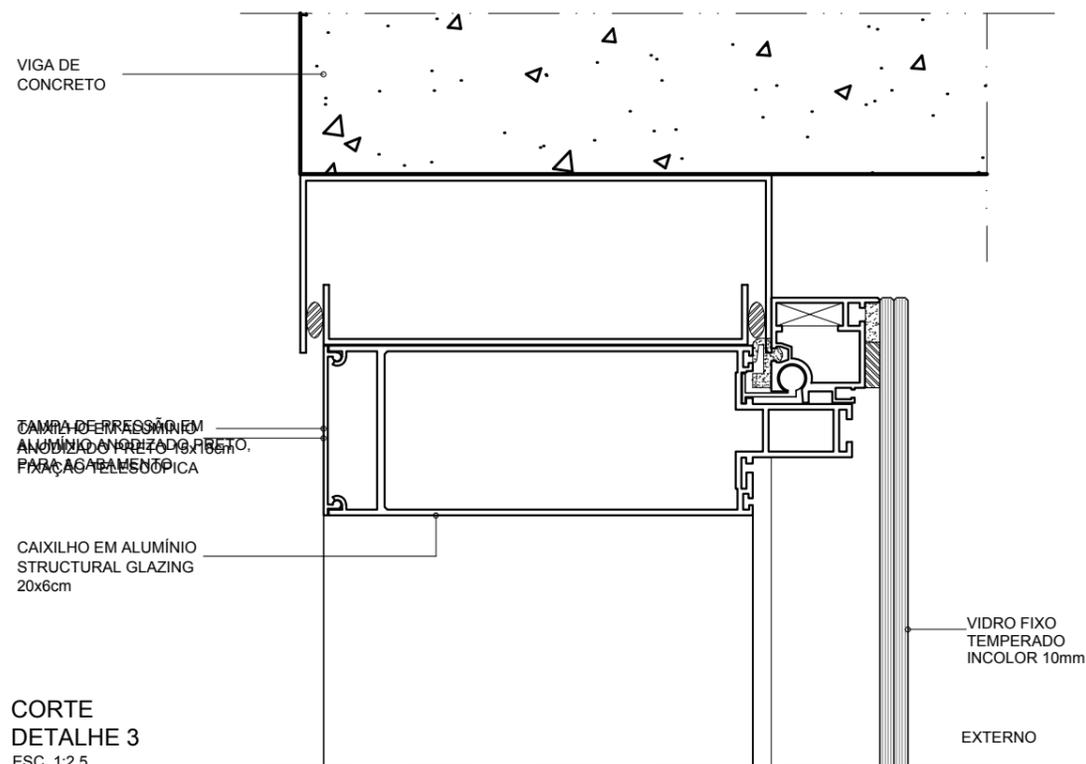

CORTE
DETALHE 3
ESC. 1:2,5

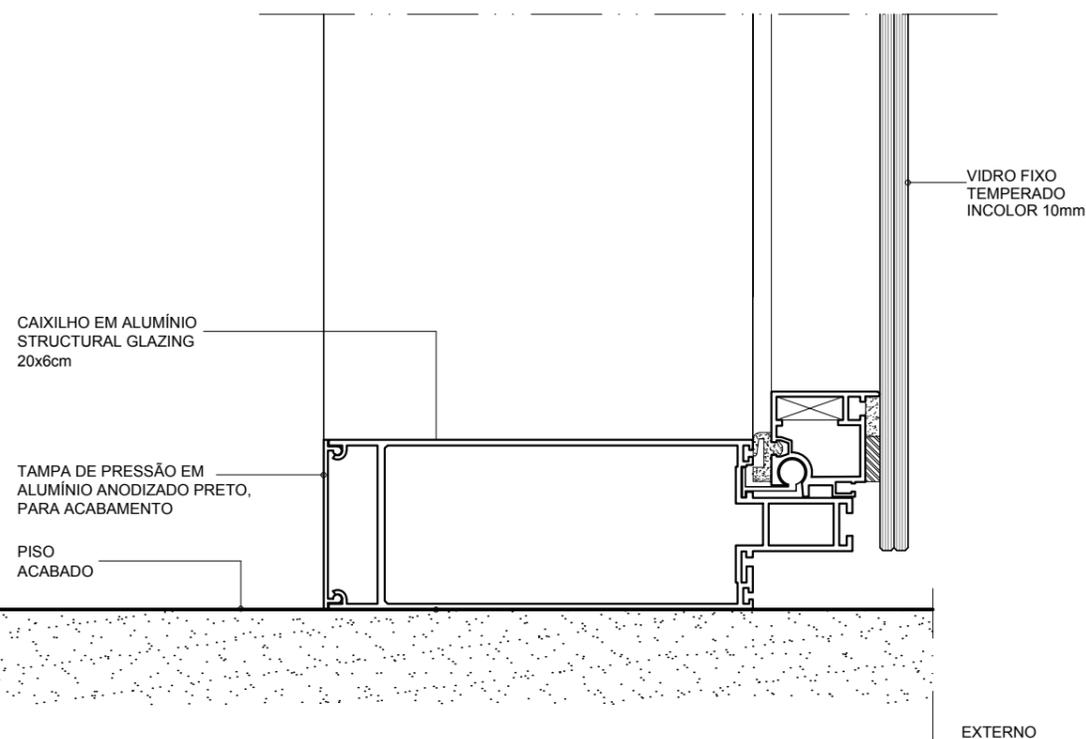

CORTE
DETALHE 1
ESC. 1:2,5

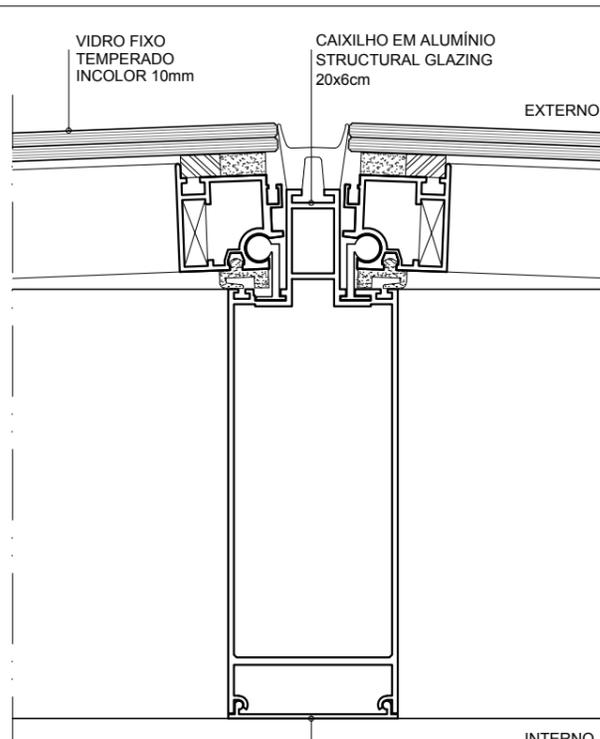

PLANTA
DETALHE 4
ESC. 1:2,5

TAMPA DE PRESSÃO EM
ALUMÍNIO ANODIZADO PRETO,
PARA ACABAMENTO

NOTAS:

AS INFORMAÇÕES DESTE DESENHO FIXAM AS CARACTERÍSTICAS QUE OS COMPONENTES OU PRODUTOS DEVEM TER. OS DESENHOS DE FABRICAÇÃO DEVERÃO SER APROVADOS PELO CLIENTE E PELA ROAU ANTES DA EXECUÇÃO. O BOM DESEMPENHO DO CONJUNTO FABRICADO É DE EXCLUSIVA RESPONSABILIDADE DO FORNECEDOR. PARA ABERTURA DAS PORTAS VER PLANTAS GERAIS.

VERIFICAR MEDIDAS NA OBRA

AQUÁRIO DO PANTANAL
Governo do Estado do Mato Grosso do Sul

DETALHES CAIXILHO CF15

1:2,5

Nov/2013

18
folha 604

Ruy Ohtake arquitetura e urbanismo

CF16

CAIXILHO DE ALUMÍNIO


ESPECIFICAÇÕES:

PERFIS E CHAPAS DE ALUMÍNIO ANODIZADO PRETO FOSCO REF. "PRODEC" 3005 COM CAMADA ANÓDICA MÍNIMA DE 14 MICRONS.
 CHAPA COM FUROS QUADRADOS ESPESSURA e=2mm L=10mm E.C.=13mm DISPOSIÇÃO "R"

QUANTIDADE TOTAL: 37 UNIDADES


QUANTIDADE POR AMBIENTE:

PAVIMENTO	AMBIENTE	QUANTID.	FOLHA Nº
- PAV. TÉCNICO 90,95 e AQUÁRIO 94,30	CIRCULAÇÃO TÉCNICA	37	118 a 121

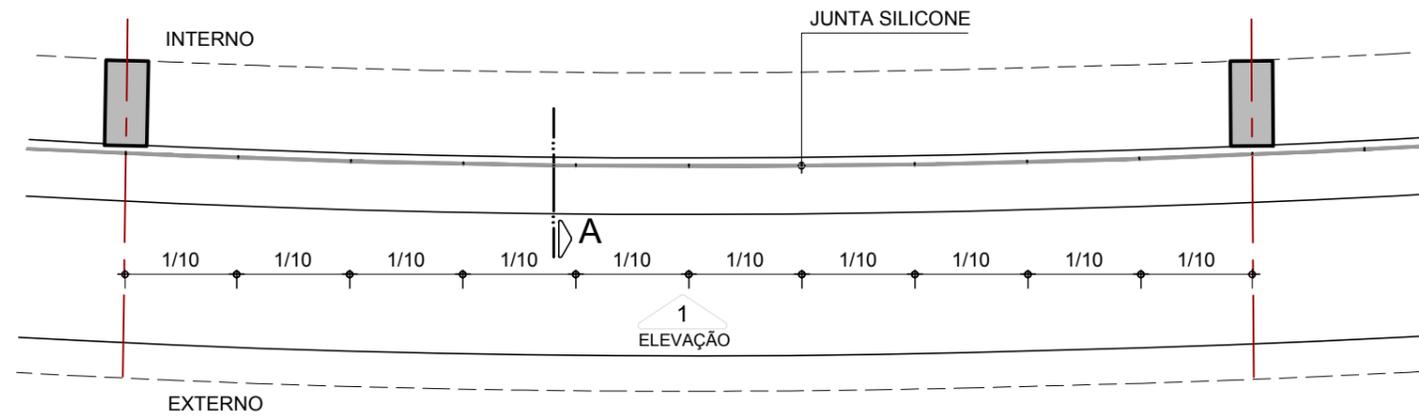

PLANTA INFERIOR

ESC.: 1:50

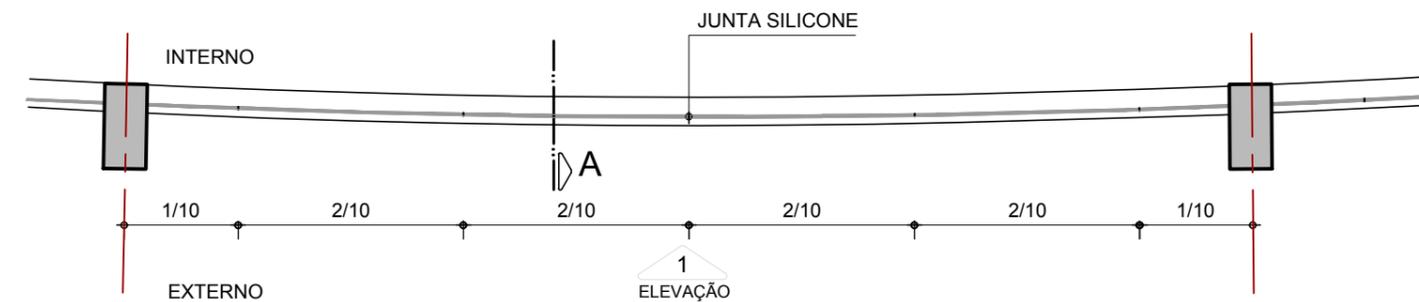

PLANTA SUPERIOR

ESC.: 1:50

OBS.:

- TODAS AS CHAPAS PERFURADAS SERÃO DE ALUMÍNIO ANODIZADO PRETO FOSCO REF. "PRODEC" 3005 FURO QUADRADO ESPESSURA e=2mm L=10mm E.C.=13mm DISPOSIÇÃO "R" COM CAMADA ANÓDICA MÍNIMA DE 14 MICRONS.

NOTA:

- OS DETALHES APRESENTADOS NESTE DESENHO FIXAM AS DIRETRIZES QUE O FORNECEDOR DEVERÁ SEGUIR NA ELABORAÇÃO DO SEU DESENHO DE FABRICAÇÃO. QUE DEVERÁ SER APROVADO PELO CLIENTE E PELA ROAU, ANTES DA EXECUÇÃO.
- O DETALHAMENTO PARA CORRETO DESEMPENHO NO CONJUNTO É DE EXCLUSIVA RESPONSABILIDADE DO FORNECEDOR.
- MEDIDAS EM CENTÍMETROS.
- VERIFICAR MEDIDAS NA OBRA.

AQUÁRIO DO PANTANAL

Governo do Estado do Mato Grosso do Sul

CAIXILHO CF16


19

1:50


Nov/2013

folha 605

Ruy Ohtake arquitetura e urbanismo

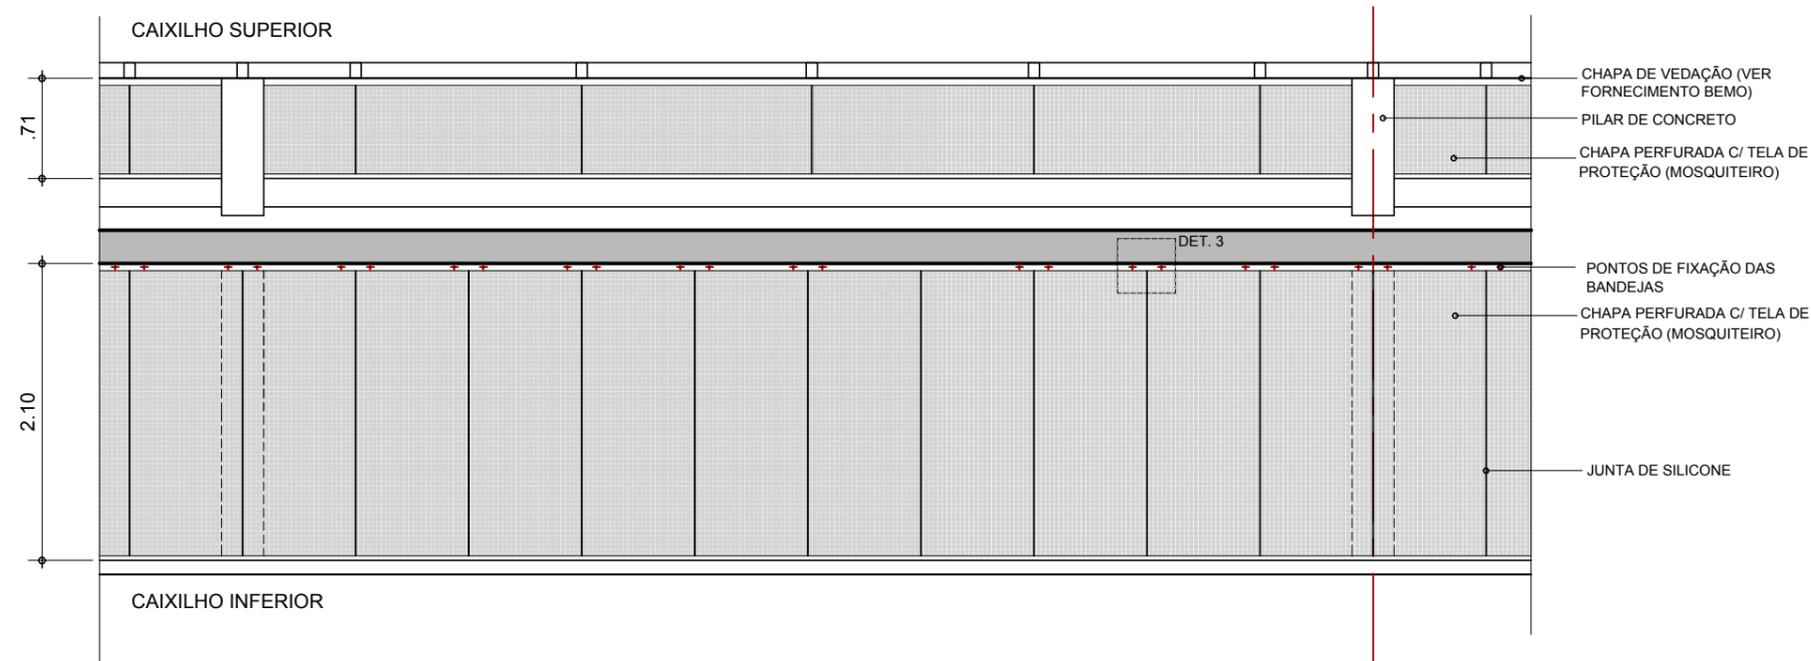

ELEVAÇÃO 1
ESC.: 1:50

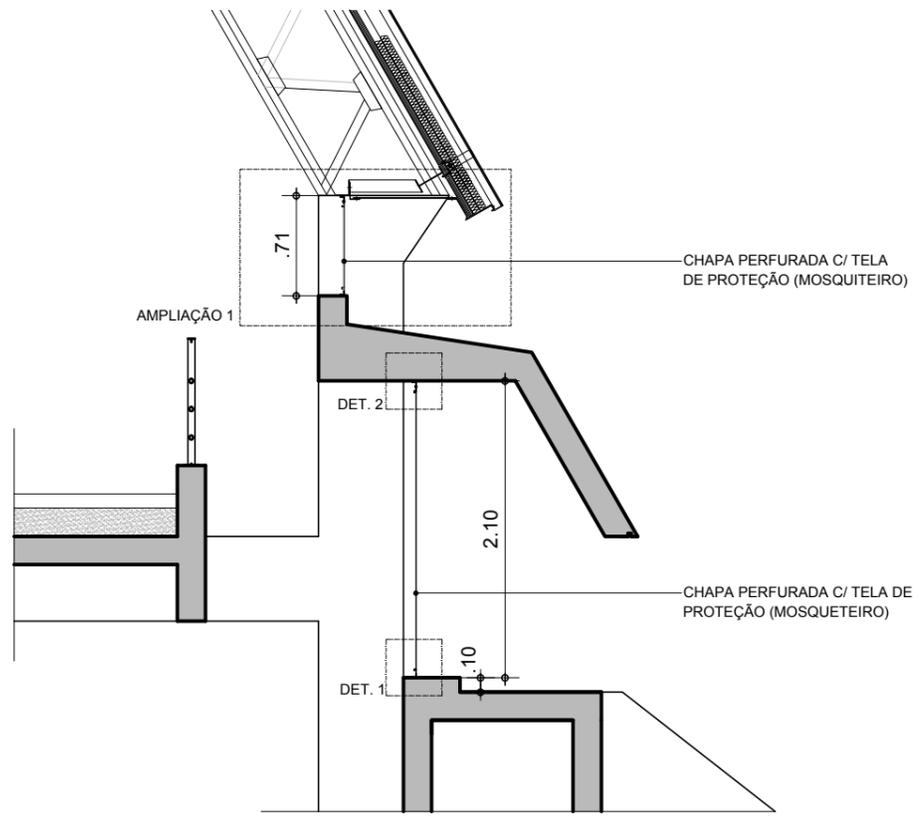

SEÇÃO A
ESC.: 1:50

OBS.:

- TODAS AS CHAPAS PERFURADAS SERÃO DE ALUMÍNIO ANODIZADO PRETO FOSCO REF. "PRODEC" 3005 FURO QUADRADO ESPESSURA e=2mm L=10mm E.C.=13mm DISPOSIÇÃO "R" COM CAMADA ANODICA MÍNIMA DE 14 MICRONS.

NOTA:

- OS DETALHES APRESENTADOS NESTE DESENHO FIXAM AS DIRETRIZES QUE O FORNECEDOR DEVERÁ SEGUIR NA ELABORAÇÃO DO SEU DESENHO DE FABRICAÇÃO. QUE DEVERÁ SER APROVADOR PELO CLIENTE E PELA ROAU, ANTES DA EXECUÇÃO.
- O DETALHAMENTO PARA CORRETO DESEMPENHO NO CONJUNTO É DE EXCLUSIVA RESPONSABILIDADE DO FORNECEDOR.
- MEDIDAS EM CENTÍMETROS.
- VERIFICAR MEDIDAS NA OBRA.

AQUÁRIO DO PANTANAL
Governo do Estado do Mato Grosso do Sul


CAIXILHO CF16

20


1:50

Nov/2013


folha 605

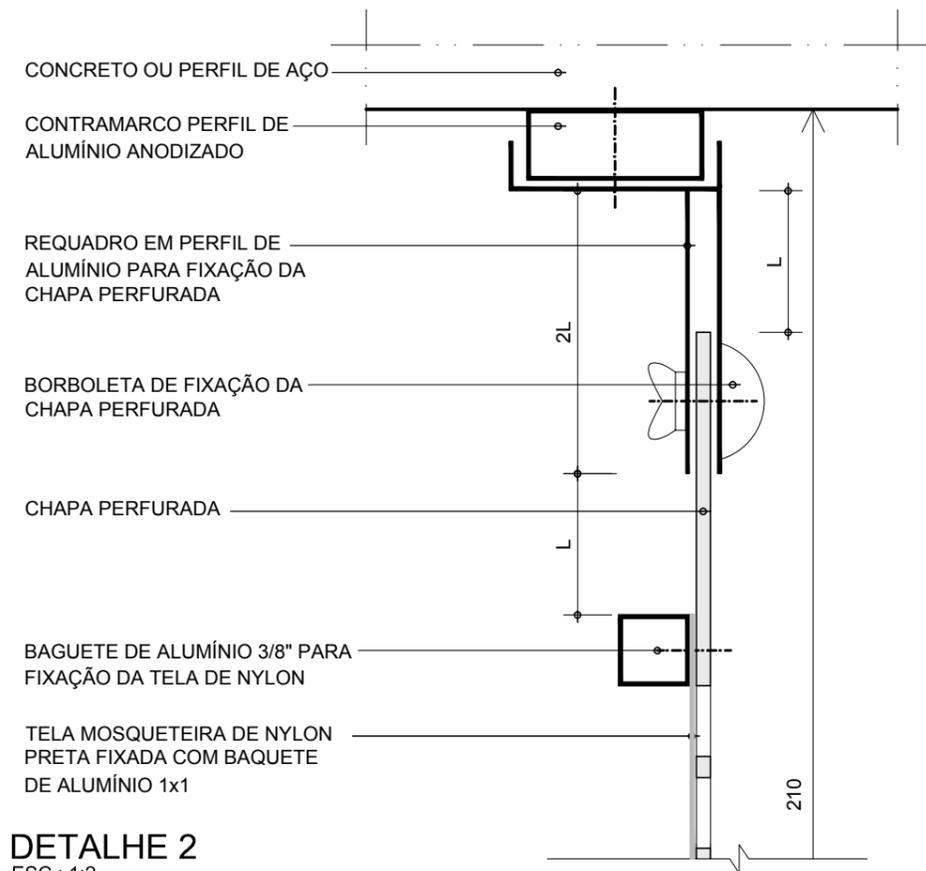


DETALHE 2
ESC.: 1:2

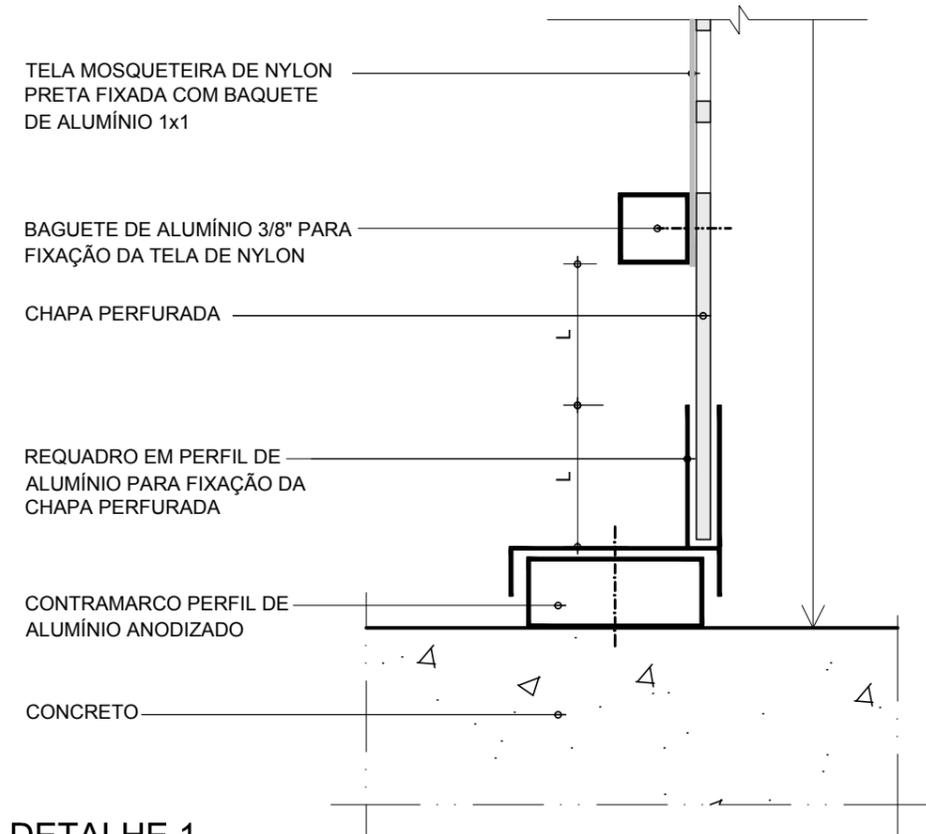

DETALHE 1
ESC.: 1:2

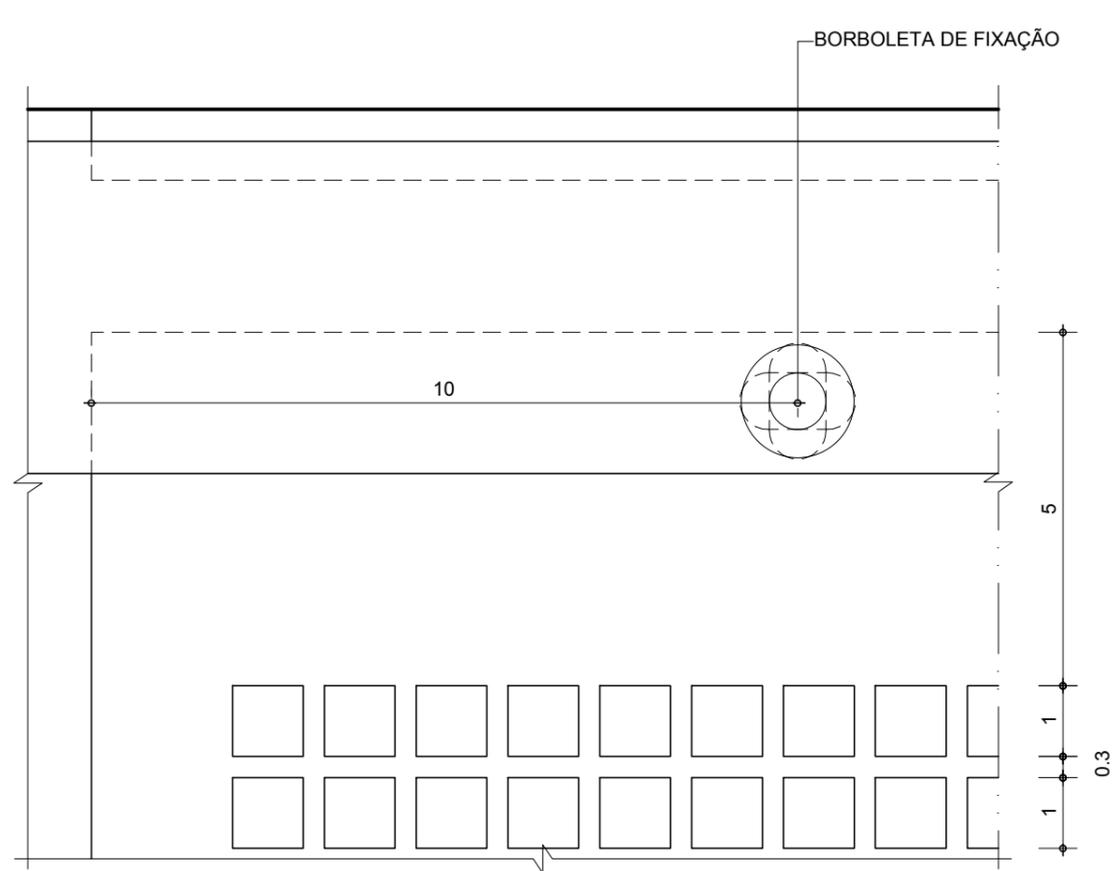

DETALHE 3
ESC.: 1:2

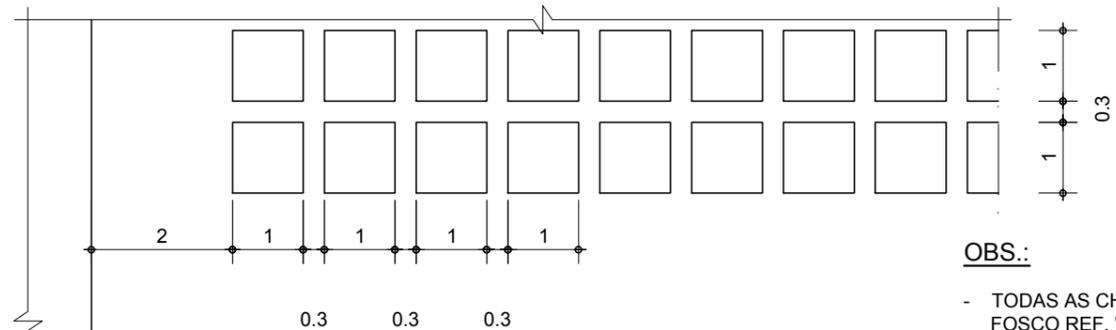

OBS.:

- TODAS AS CHAPAS PERFURADAS SERÃO DE ALUMÍNIO ANODIZADO PRETO FOSCO REF. "PRODEC" 3005 FURO QUADRADO ESPESSURA e=2mm L=10mm E.C.=13mm DISPOSIÇÃO "R" COM CAMADA ANODICA MÍNIMA DE 14 MICRONS.

NOTA:

- OS DETALHES APRESENTADOS NESTE DESENHO FIXAM AS DIRETRIZES QUE O FORNECEDOR DEVERÁ SEGUIR NA ELABORAÇÃO DO SEU DESENHO DE FABRICAÇÃO. QUE DEVERÁ SER APROVADOR PELO CLIENTE E PELA ROAU, ANTES DA EXECUÇÃO.
- O DETALHAMENTO PARA CORRETO DESEMPENHO NO CONJUNTO É DE EXCLUSIVA RESPONSABILIDADE DO FORNECEDOR.
- MEDIDAS EM CENTÍMETROS.
- VERIFICAR MEDIDAS NA OBRA.

AQUÁRIO DO PANTANAL

Governo do Estado do Mato Grosso do Sul

DETALHES CAIXILHO CF16


21

1:2

Nov/2013

folha 605

Ruy Ohtake arquitetura e urbanismo

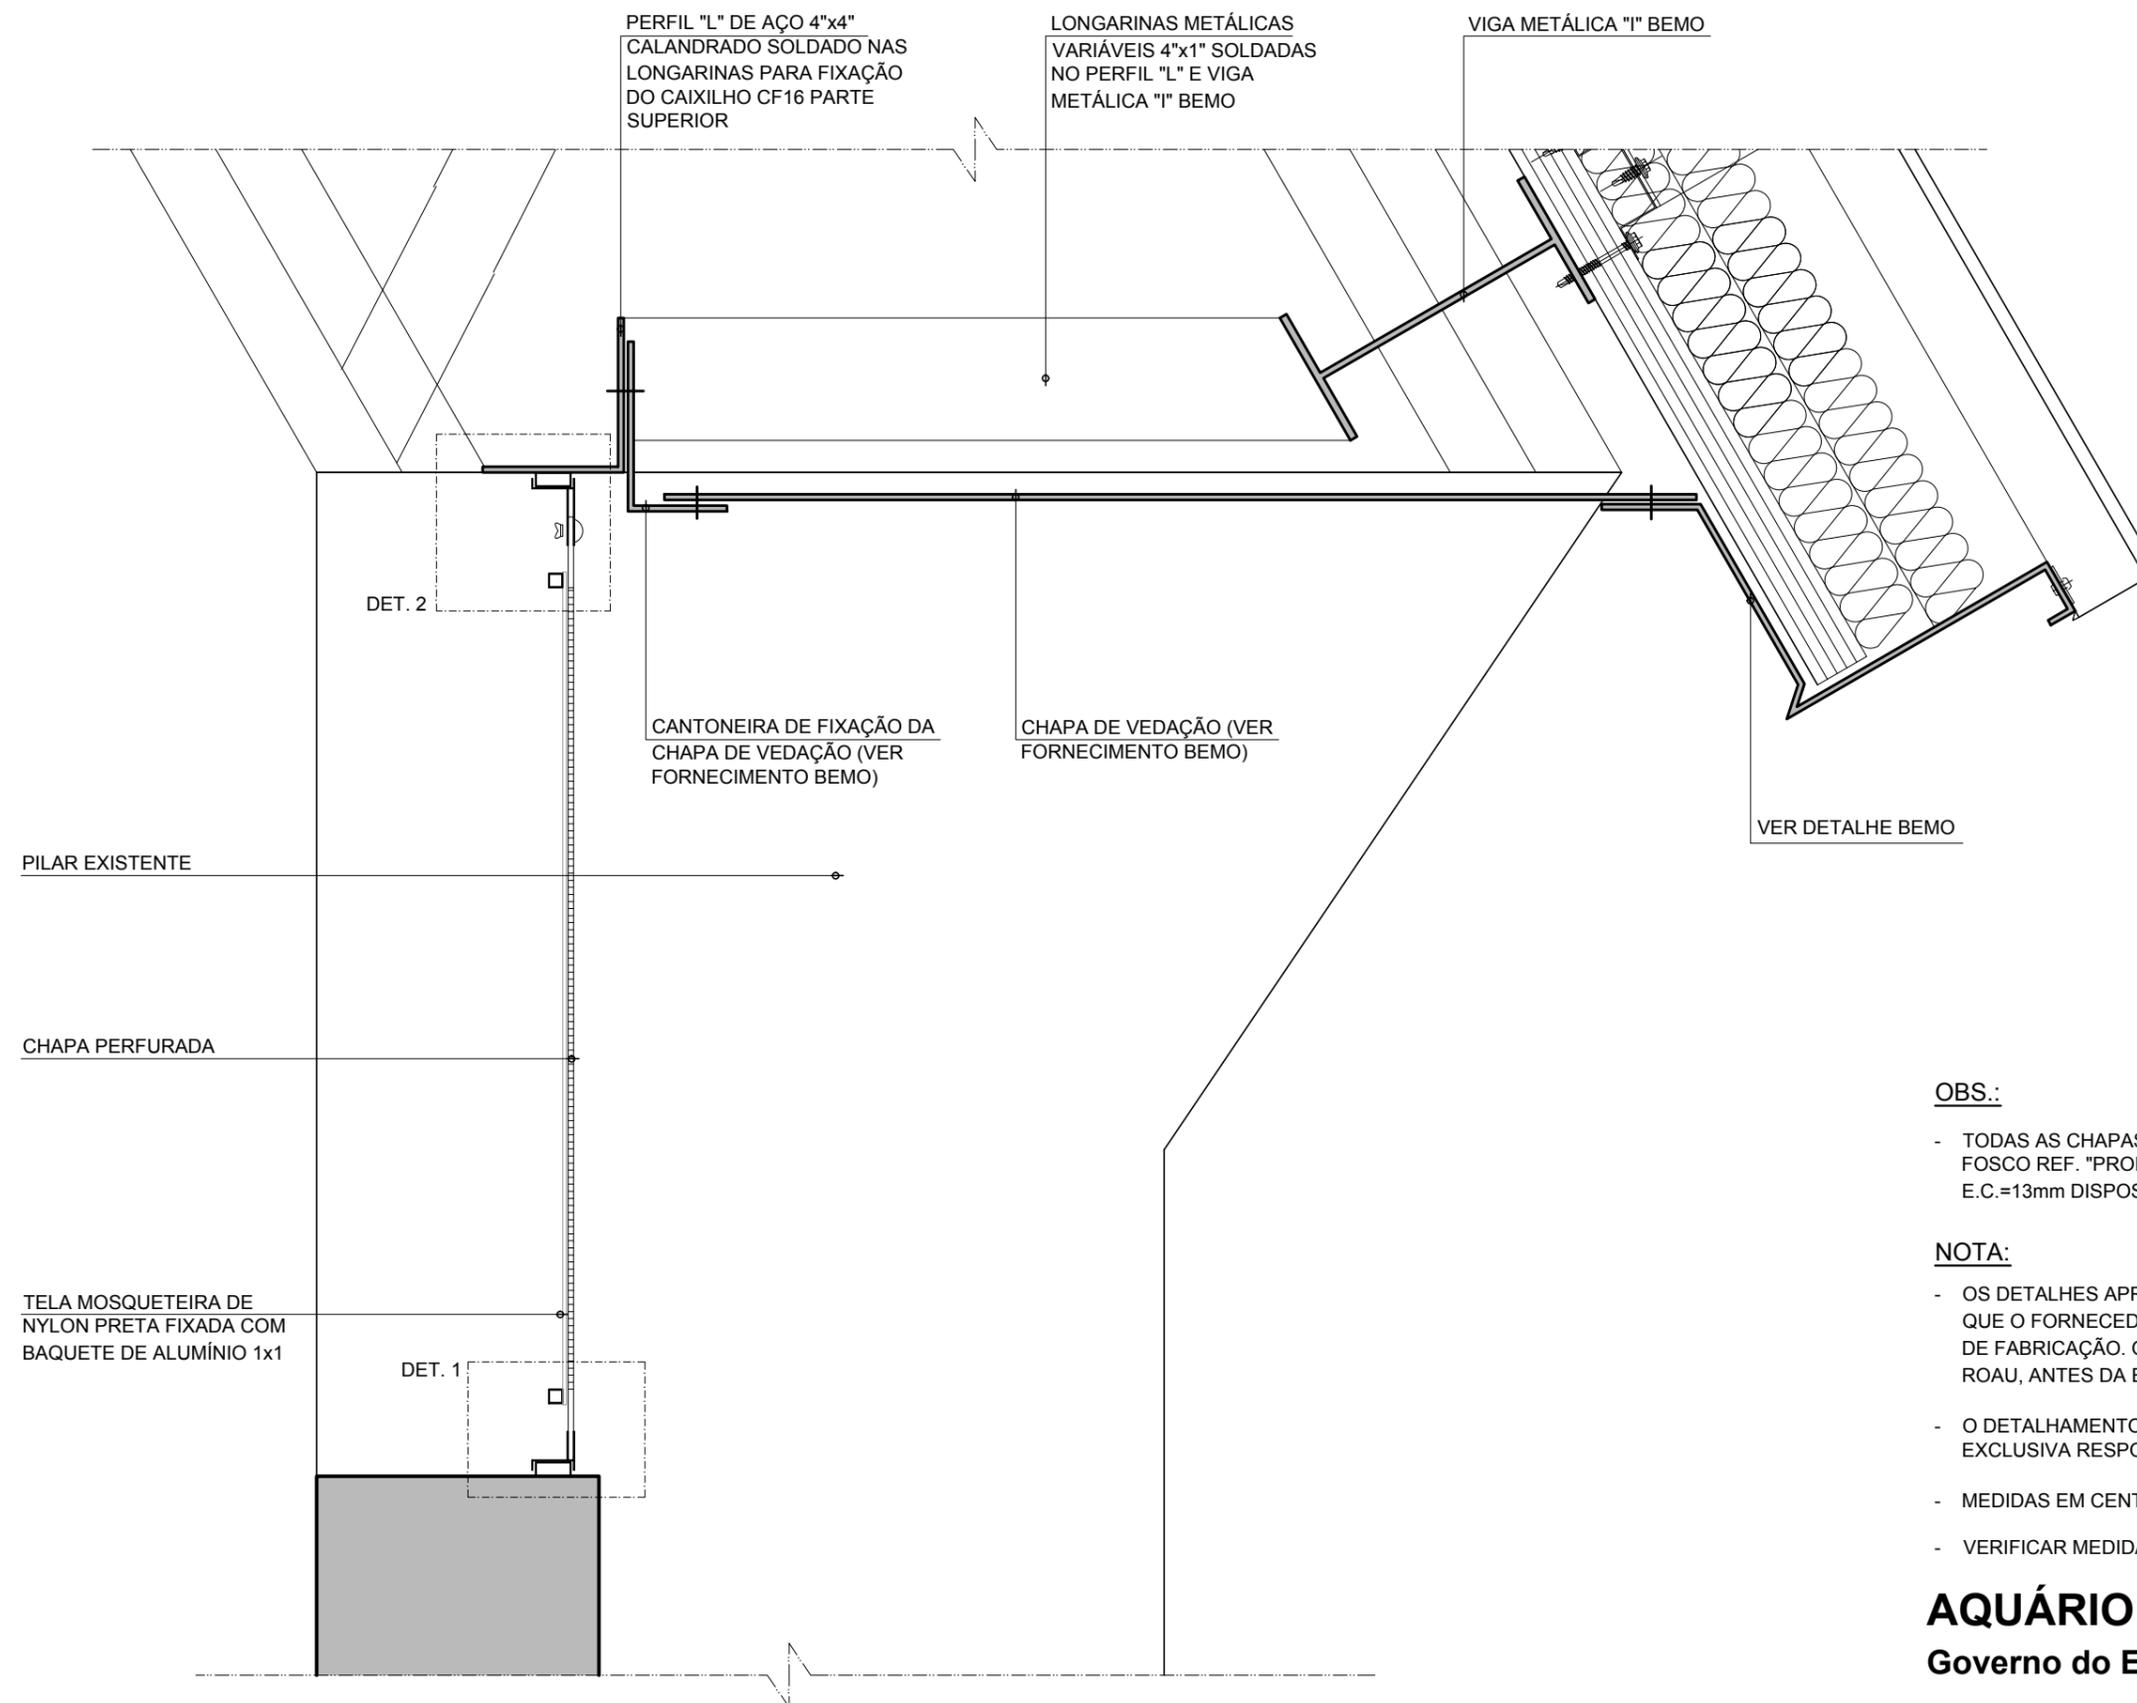

OBS.:

- TODAS AS CHAPAS PERFURADAS SERÃO DE ALUMÍNIO ANODIZADO PRETO FOSCO REF. "PRODEC" 3005 FURO QUADRADO ESPESSURA e=2mm L=10mm E.C.=13mm DISPOSIÇÃO "R" COM CAMADA ANODICA MÍNIMA DE 14 MICRONS.

NOTA:

- OS DETALHES APRESENTADOS NESTE DESENHO FIXAM AS DIRETRIZES QUE O FORNECEDOR DEVERÁ SEGUIR NA ELABORAÇÃO DO SEU DESENHO DE FABRICAÇÃO. QUE DEVERÁ SER APROVADOR PELO CLIENTE E PELA ROAU, ANTES DA EXECUÇÃO.
- O DETALHAMENTO PARA CORRETO DESEMPENHO NO CONJUNTO É DE EXCLUSIVA RESPONSABILIDADE DO FORNECEDOR.
- MEDIDAS EM CENTÍMETROS.
- VERIFICAR MEDIDAS NA OBRA.

AQUÁRIO DO PANTANAL

Governo do Estado do Mato Grosso do Sul

DETALHES CAIXILHO CF16

22

AMPLIAÇÃO 1
ESC.: 1:5

1:2

Nov/2013

folha 605

Ruy Ohtake arquitetura e urbanismo

CF18

CAIXILHO DE ALUMÍNIO



ESPECIFICAÇÕES:

PERFIL DE ALUMÍNIO ANODIZADO PRETO FOSCO REF. "PRODEC" 3005 LINHA 42 COM CAMADA ANÓDICA MÍNIMA DE 14 MICRONS
VIDRO TEMPERADO INCOLOR 6mm

QUANTIDADE TOTAL: 01 UNIDADE

QUANTIDADE POR AMBIENTE:


PAVIMENTO	AMBIENTE	QUANTID.	FOLHA Nº
- PAV. INFRA NÍVEL 85,35	ESCR. DE MANUTENÇÃO	1	122

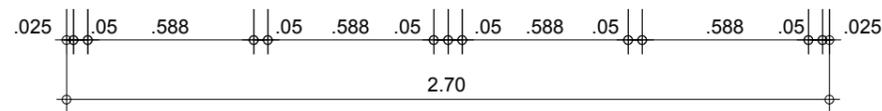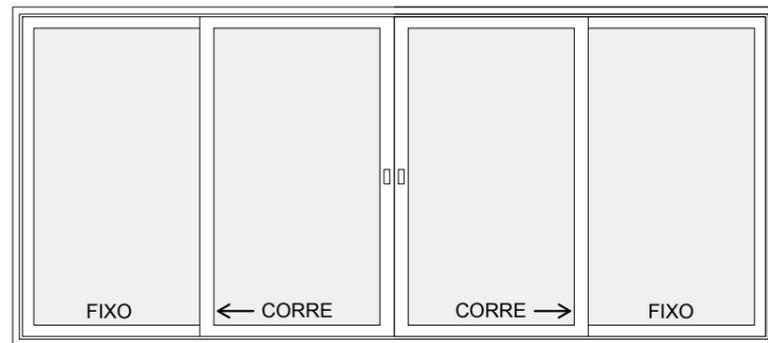

P.A.


ELEVAÇÃO 1

ESCALA 1:25

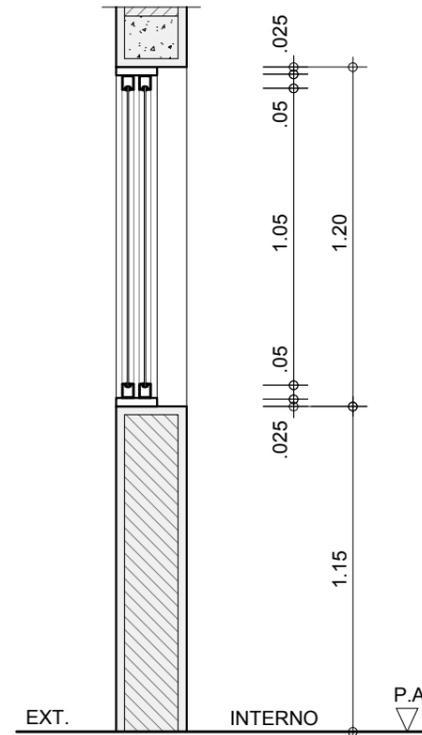

SEÇÃO A

ESCALA 1:25

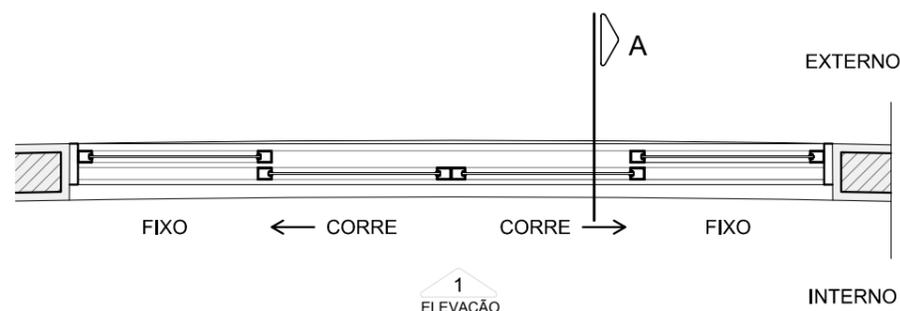

1
ELEVAÇÃO

PLANTA

ESCALA 1:25

NOTAS:

AS INFORMAÇÕES DESTE DESENHO FIXAM AS CARACTERÍSTICAS QUE OS COMPONENTES OU PRODUTOS DEVEM TER. OS DESENHOS DE FABRICAÇÃO DEVERÃO SER APROVADOS PELO CLIENTE E PELA ROAU ANTES DA EXECUÇÃO. O BOM DESEMPENHO DO CONJUNTO FABRICADO É DE EXCLUSIVA RESPONSABILIDADE DO FORNECEDOR. PARA ABERTURA DAS PORTAS VER PLANTAS GERAIS.

VERIFICAR MEDIDAS NA OBRA

AQUÁRIO DO PANTANAL

Governo do Estado do Mato Grosso do Sul

CAIXILHO CF18


23

1:25

Nov/2013

folha 609

Ruy Ohtake arquitetura e urbanismo

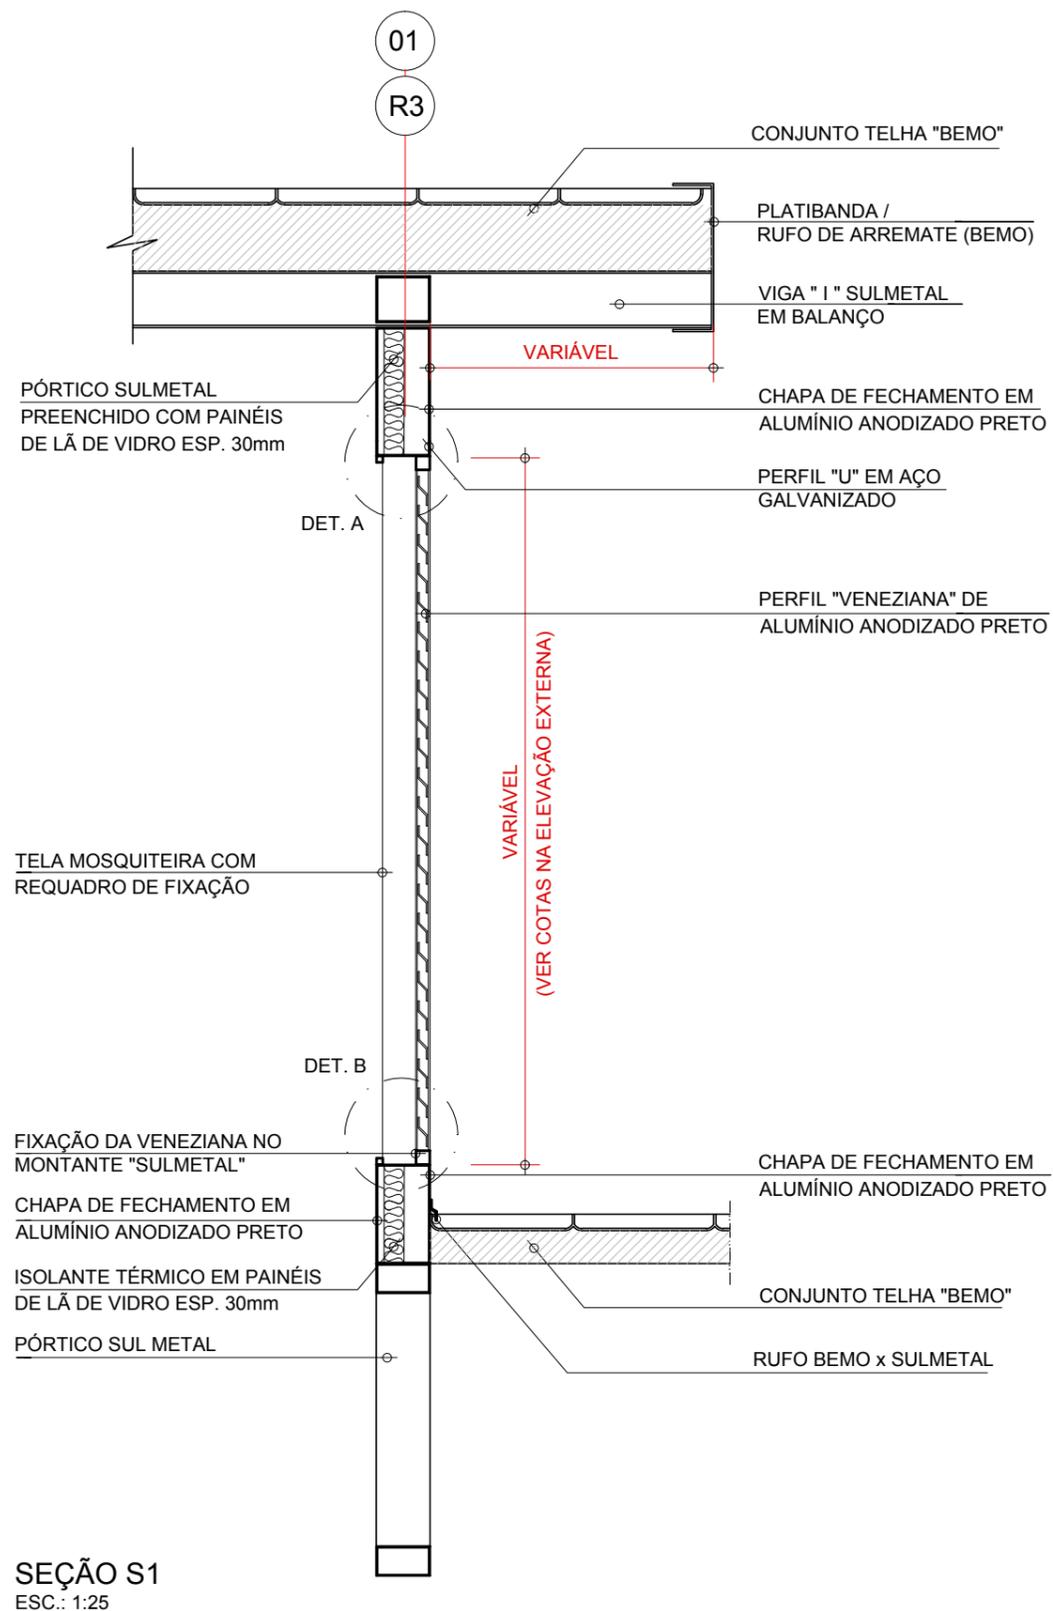

ESPECIFICAÇÕES DAS FERRAGENS:

FECHADURA S/ MAÇANETA CILINDRO 4 PINOS REF. 1330, ROSETAS REF. 302.
DOBRADIÇAS REF. 485 - 4" x 3. 1/2" - 3 PEÇAS POR FOLHA OU CONFORME
INDICADO. ACABAMENTO PRETO, LA FONTE.

OBS.:

- TODOS OS PERFIS E VENEZIANAS SERÃO EM ALUMÍNIO ANODIZADO PRETO FOSCO REF. "PRODEC" 3005 ESP. 2,0mm COM CAMADA ANODICA MINIMA DE 14 MICRONS.
- TODOS OS PARAFUSOS DE FIXAÇÃO SERÃO AUTO ATARRACHANTES COM ACABAMENTO NA COR PRETA
- AS TELAS MOSQUITEIRAS SERÃO EM NYLON NA COR PRETA

NOTA:

- OS DETALHES APRESENTADOS NESTE DESENHO FIXAM AS DIRETRIZES QUE O FORNECEDOR DEVERÁ SEGUIR NA ELABORAÇÃO DO SEU DESENHO DE FABRICAÇÃO. QUE DEVERÁ SER APROVADOR PELO CLIENTE E PELA ROAU, ANTES DA EXECUÇÃO.
- O DETALHAMENTO PARA CORRETO DESEMPENHO NO CONJUNTO É DE EXCLUSIVA RESPONSABILIDADE DO FORNECEDOR.
- MEDIDAS EM CENTÍMETROS.
- VERIFICAR MEDIDAS NA OBRA.

AQUÁRIO DO PANTANAL

Governo do Estado do Mato Grosso do Sul

CAIXILHO CF20


26

1:25

Nov/2013

folha 610

Ruy Ohtake arquitetura e urbanismo

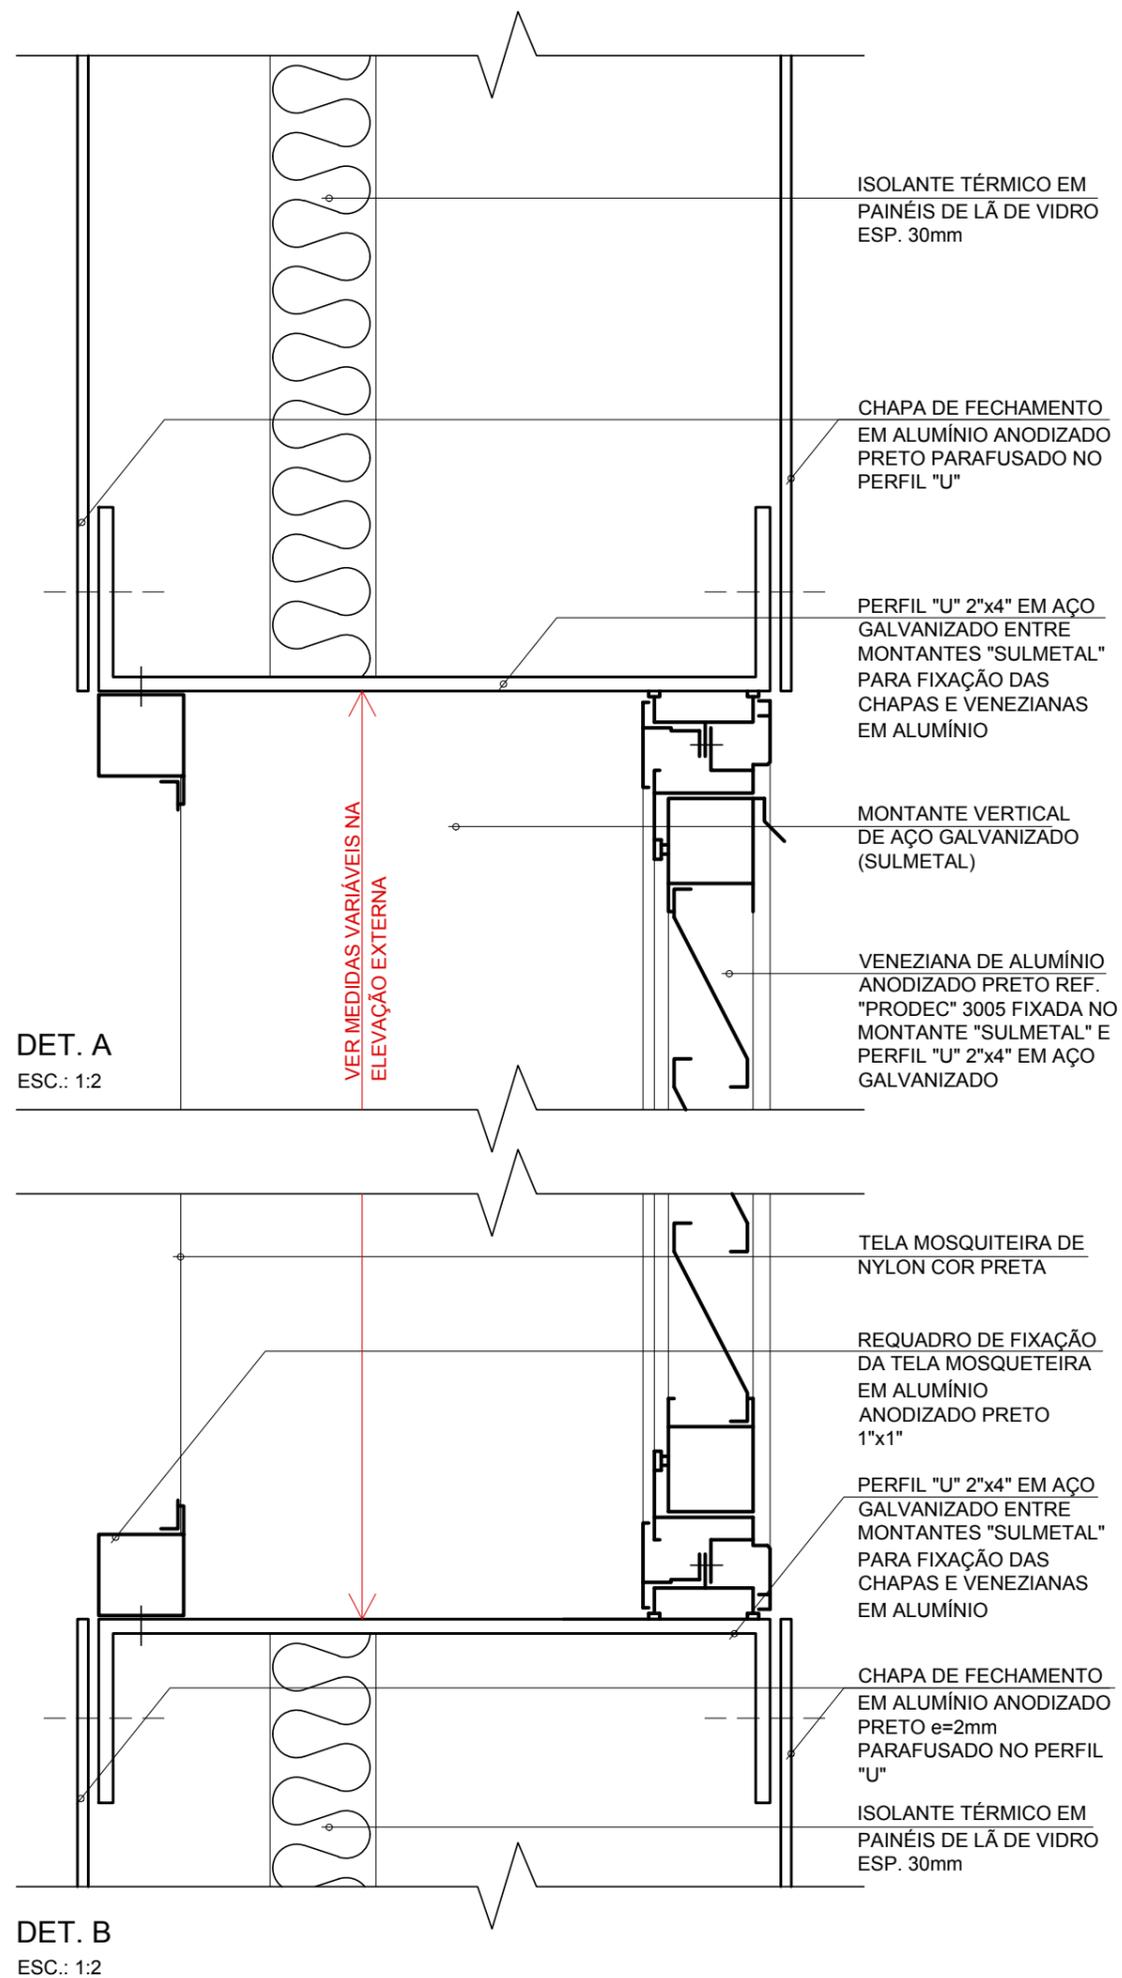

ESPECIFICAÇÕES DAS FERRAGENS:

FECHADURA S/ MAÇANETA CILINDRO 4 PINOS REF. 1330, ROSETAS REF. 302. DOBRADIÇAS REF. 485 - 4" x 3. 1/2" - 3 PEÇAS POR FOLHA OU CONFORME INDICADO. ACABAMENTO PRETO, LA FONTE.

OBS.:

- TODOS OS PERFIS E VENEZIANAS SERÃO EM ALUMÍNIO ANODIZADO PRETO FOSCO REF. "PRODEC" 3005 ESP. 2,0mm COM CAMADA ANODICA MINIMA DE 14 MICRONS.
- TODOS OS PARAFUSOS DE FIXAÇÃO SERÃO AUTO ATARRACHANTES COM ACABAMENTO NA COR PRETA
- AS TELAS MOSQUETEIRAS SERÃO EM NYLON NA COR PRETA

NOTA:

- OS DETALHES APRESENTADOS NESTE DESENHO FIXAM AS DIRETRIZES QUE O FORNECEDOR DEVERÁ SEGUIR NA ELABORAÇÃO DO SEU DESENHO DE FABRICAÇÃO. QUE DEVERÁ SER APROVADOR PELO CLIENTE E PELA ROAU, ANTES DA EXECUÇÃO.
- O DETALHAMENTO PARA CORRETO DESEMPENHO NO CONJUNTO É DE EXCLUSIVA RESPONSABILIDADE DO FORNECEDOR.
- MEDIDAS EM CENTÍMETROS.
- VERIFICAR MEDIDAS NA OBRA.

AQUÁRIO DO PANTANAL

Governo do Estado do Mato Grosso do Sul

DETALHE CAIXILHO CF20

27

1:2

Nov/2013

folha 610

Ruy Ohtake arquitetura e urbanismo