

VT10

VIDRO TEMPERADO


ESPECIFICAÇÕES:

PERFIL DE ALUMÍNIO ANODIZADO PRETO FOSCO REF. "PRODEC" 3005 LINHA 25 COM CAMADA ANÓDICA MINIMA DE 14 MICRONS
VIDRO FIXO TEMPERADO INCOLOR 10mm


QUANTIDADE TOTAL: 01 UNIDADE

QUANTIDADE POR AMBIENTE:


PAVIMENTO	AMBIENTE	QUANTID.	FOLHA Nº
- PAV. MEZANINO NÍVEL 97,65	LAB. GESTÃO AMBIENTAL E CONVIDADOS	1	112

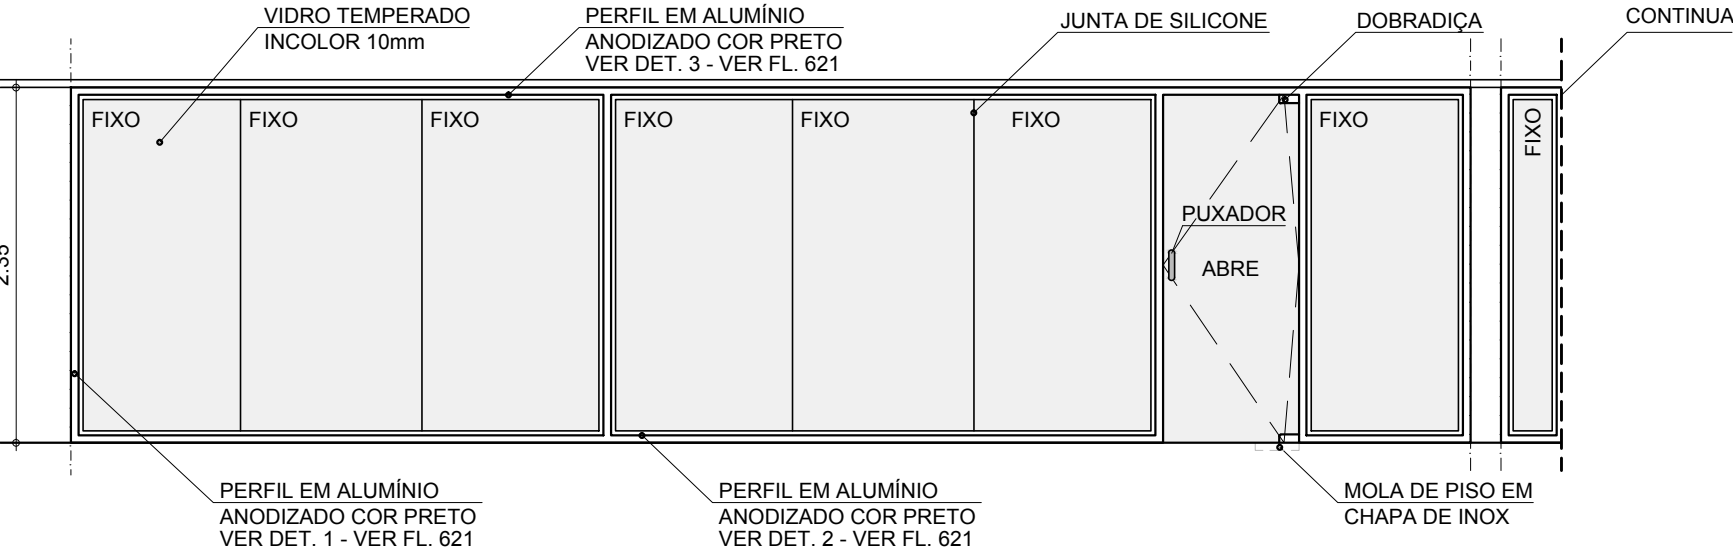

ELEVAÇÃO DESENVOLVIDA - VT10
ESCALA 1:50

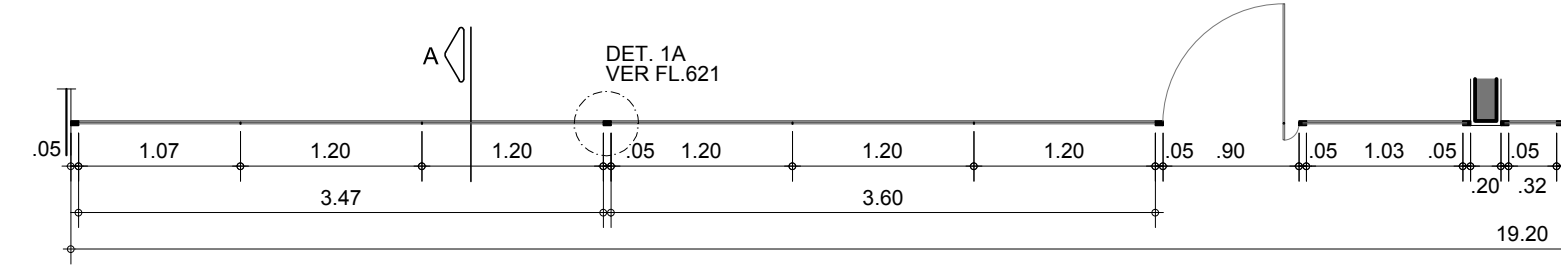

PLANTA DESENVOLVIDA - VT10
ESCALA 1:50

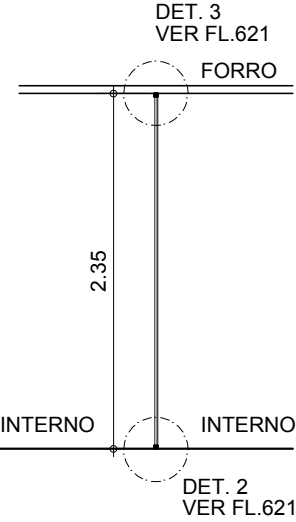

CORTE A - VT10
ESCALA 1:50

ESPECIFICAÇÕES DAS FERRAGENS PORTAS DE VIDRO:

PUXADOR EM AÇO INOX ESCOVADO DIÂM. 1 1/2"
MOLA DE PISO EM CHAPA DE INOX REF. DORMA
DOBRADIÇA SUPERIOR REF. 1101 ALUFORTE
FECHADURA REF. 1520 ALUFORTE
BATEDOR SIMPLES TIPO CANTONEIRA REF. 1401 ALUFORTE
CONTRA FECHADURA REF. 1504 ALUFORTE

NOTAS:

AS INFORMAÇÕES DESTE DESENHO FIXAM AS CARACTERÍSTICAS QUE OS COMPONENTES OU PRODUTOS DEVEM TER. OS DESENHOS DE FABRICAÇÃO DEVERÃO SER APROVADOS PELO CLIENTE E PELA ROAU ANTES DA EXECUÇÃO. O BOM DESEMPENHO DO CONJUNTO FABRICADO É DE EXCLUSIVA RESPONSABILIDADE DO FORNECEDOR. PARA ABERTURA DAS PORTAS VER PLANTAS GERAIS.

VERIFICAR MEDIDAS NA OBRA

AQUÁRIO DO PANTANAL
Governo do Estado do Mato Grosso do Sul

VIDRO TEMPERADO COM PERFIL ALUMÍNIO
VT 10

1:50

Nov/2013


Ruy Ohtake arquitetura e urbanismo

VT10


VIDRO TEMPERADO

ESPECIFICAÇÕES:


PERFIL DE ALUMÍNIO ANODIZADO PRETO FOSCO REF. "PRODEC" 3005 LINHA 25 COM CAMADA ANÓDICA MINIMA DE 14 MICRONS
VIDRO FIXO TEMPERADO INCOLOR 10mm

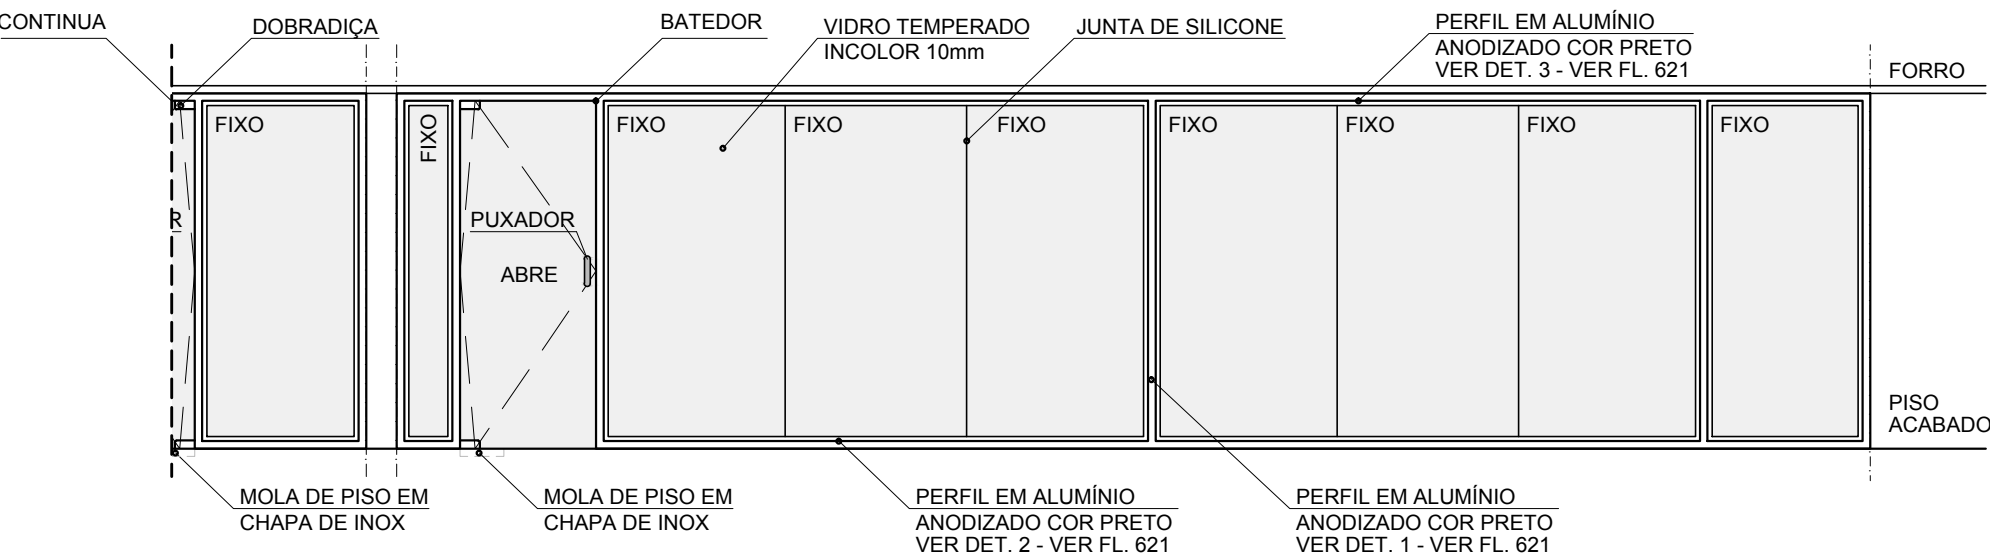

ELEVAÇÃO DESENVOLVIDA - VT10
ESCALA 1:50

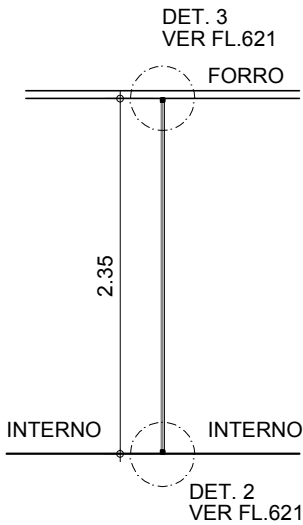

CORTE A - VT10
ESCALA 1:50

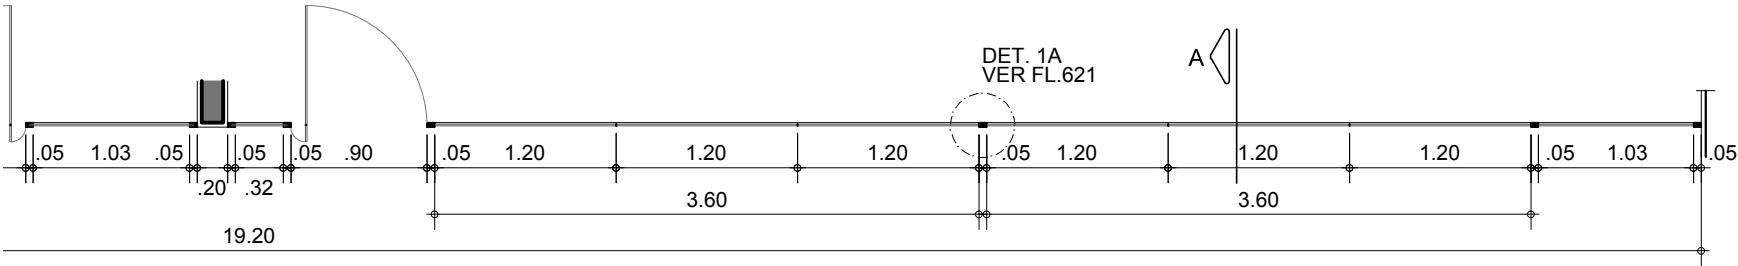

PLANTA DESENVOLVIDA - VT10
ESCALA 1:50

ESPECIFICAÇÕES DAS FERRAGENS PORTAS DE VIDRO:

PUXADOR EM AÇO INOX ESCOVADO DIÂM. 1 1/2"
MOLA DE PISO EM CHAPA DE INOX REF. DORMA
DOBRADIÇA SUPERIOR REF. 1101 ALUFORTE
FECHADURA REF. 1520 ALUFORTE
BATEDOR SIMPLES TIPO CANTONEIRA REF. 1401 ALUFORTE
CONTRA FECHADURA REF. 1504 ALUFORTE

NOTAS:

AS INFORMAÇÕES DESTES DESENHOS FIXAM AS CARACTERÍSTICAS QUE OS COMPONENTES OU PRODUTOS DEVEM TER. OS DESENHOS DE FABRICAÇÃO DEVERÃO SER APROVADOS PELO CLIENTE E PELA ROAU ANTES DA EXECUÇÃO. O BOM DESEMPENHO DO CONJUNTO FABRICADO É DE EXCLUSIVA RESPONSABILIDADE DO FORNECEDOR. PARA ABERTURA DAS PORTAS VER PLANTAS GERAIS.

VERIFICAR MEDIDAS NA OBRA

AQUÁRIO DO PANTANAL

Governo do Estado do Mato Grosso do Sul

VIDRO TEMPERADO COM PERFIL ALUMÍNIO
VT 10

1:50

Nov/2013

Ruy Ohtake arquitetura e urbanismo

VT11

VIDRO TEMPERADO


ESPECIFICAÇÕES:

PERFIL DE ALUMÍNIO ANODIZADO PRETO FOSCO REF. "PRODEC" 3005 LINHA 25 COM CAMADA ANÓDICA MINIMA DE 14 MICRONS
VIDRO FIXO TEMPERADO INCOLOR 10mm

QUANTIDADE TOTAL: 01 UNIDADE


QUANTIDADE POR AMBIENTE:

PAVIMENTO	AMBIENTE	QUANTID.	FOLHA Nº
- PAV. MEZANINO NÍVEL 97,65	LAB. RECURSOS BIO GENÉTICOS	1	112

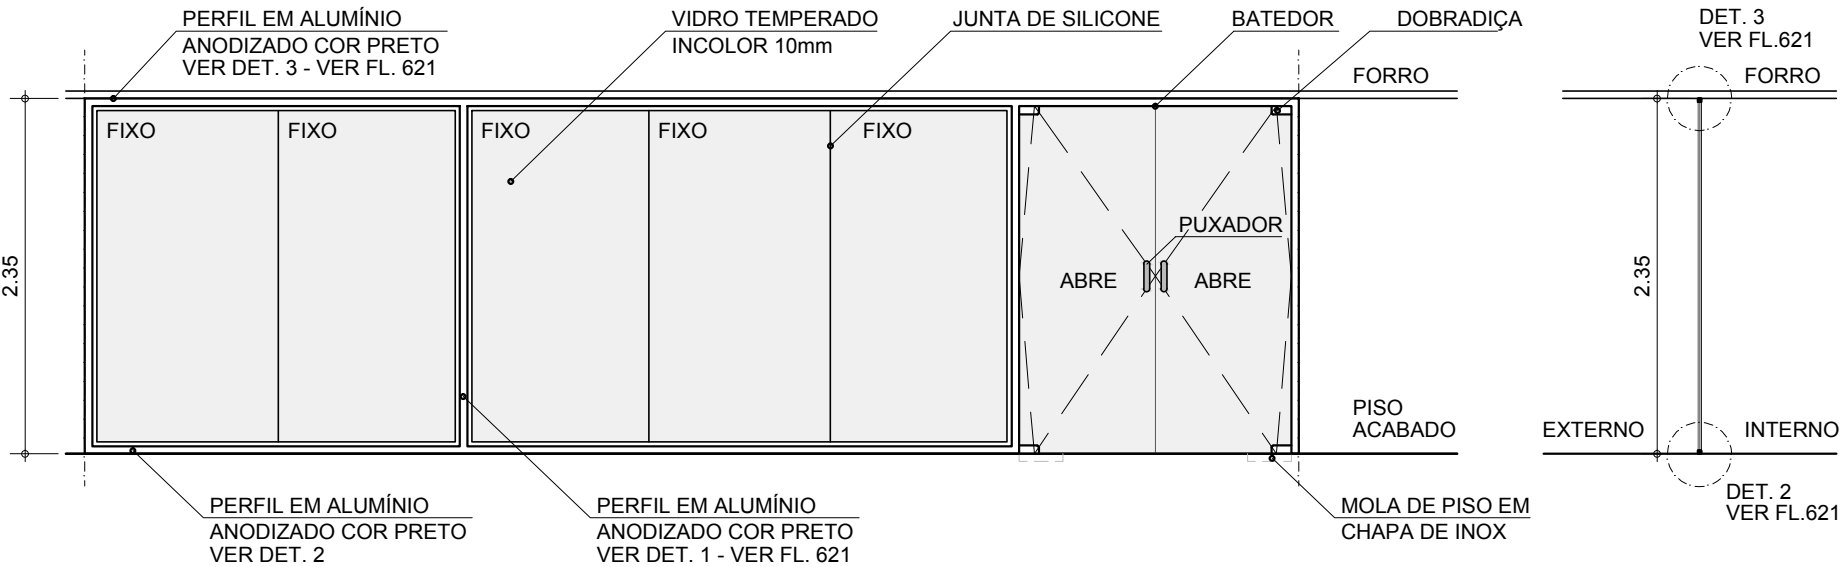

ELEVAÇÃO - VT11
ESCALA 1:50

CORTE A - VT11
ESCALA 1:50

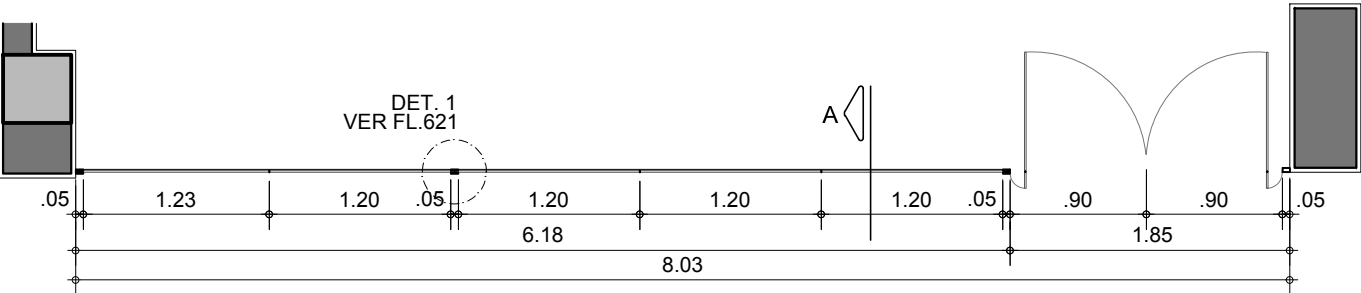

PLANTA - VT11
ESCALA 1:50

ESPECIFICAÇÕES DAS FERRAGENS PORTAS DE VIDRO:

PUXADOR EM AÇO INOX ESCOVADO DIÂM. 1 1/2"
MOLA DE PISO EM CHAPA DE INOX REF. DORMA
DOBRADIÇA SUPERIOR REF. 1101 ALUFORTE
FECHADURA REF. 1520 ALUFORTE
BATEDOR SIMPLES TIPO CANTONEIRA REF. 1401 ALUFORTE
CONTRA FECHADURA REF. 1504 ALUFORTE

NOTAS:

AS INFORMAÇÕES DESTES DESENHOS FIXAM AS CARACTERÍSTICAS QUE OS COMPONENTES OU PRODUTOS DEVEM TER. OS DESENHOS DE FABRICAÇÃO DEVERÃO SER APROVADOS PELO CLIENTE E PELA ROAU ANTES DA EXECUÇÃO. O BOM DESEMPENHO DO CONJUNTO FABRICADO É DE EXCLUSIVA RESPONSABILIDADE DO FORNECEDOR. PARA ABERTURA DAS PORTAS VER PLANTAS GERAIS.

VERIFICAR MEDIDAS NA OBRA

AQUÁRIO DO PANTANAL

Governo do Estado do Mato Grosso do Sul

VIDRO TEMPERADO COM PERFIL ALUMÍNIO
VT 11

1:50

Nov/2013

Ruy Ohtake arquitetura e urbanismo

50

folha 620

VT12

VIDRO TEMPERADO


ESPECIFICAÇÕES:

PERFIL DE ALUMÍNIO ANODIZADO PRETO FOSCO REF. "PRODEC" 3005 LINHA 25 COM CAMADA ANÓDICA MINIMA DE 14 MICRONS
VIDRO FIXO TEMPERADO INCOLOR 10mm


QUANTIDADE TOTAL: 01 UNIDADE

QUANTIDADE POR AMBIENTE:


PAVIMENTO	AMBIENTE	QUANTID.	FOLHA Nº
- PAV. MEZANINO NÍVEL 97,65	LAB. RECURSOS BIO GENÉTICOS	1	112

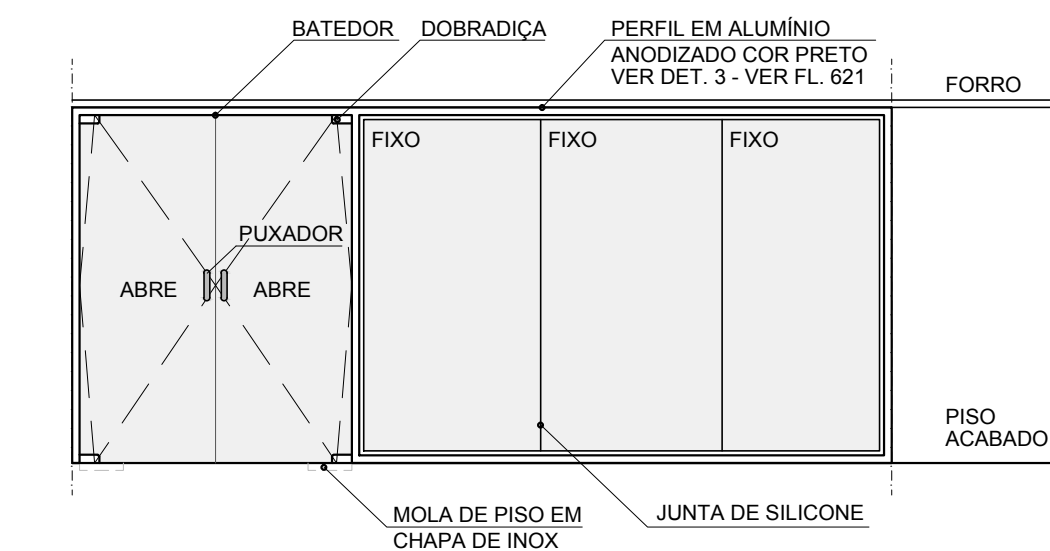

ELEVAÇÃO - VT12
ESCALA 1:50

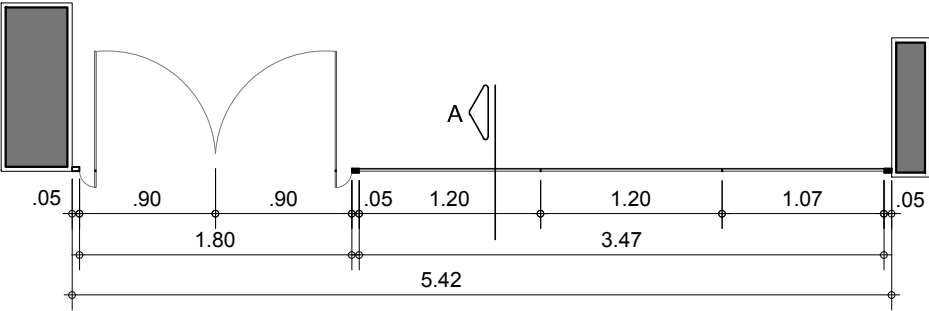

PLANTA - VT12
ESCALA 1:50

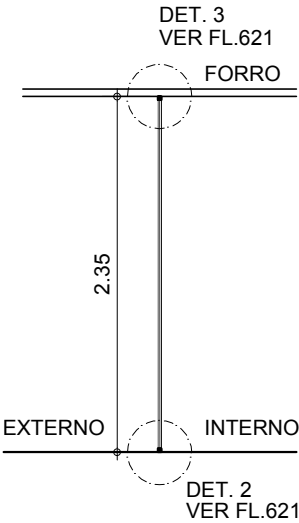

CORTE A - VT12
ESCALA 1:50

ESPECIFICAÇÕES DAS FERRAGENS PORTAS DE VIDRO:

PUXADOR EM AÇO INOX ESCOVADO DIÂM. 1 1/2"
MOLA DE PISO EM CHAPA DE INOX REF. DORMA
DOBRADIÇA SUPERIOR REF. 1101 ALUFORTE
FECHADURA REF. 1520 ALUFORTE
BATEDOR SIMPLES TIPO CANTONEIRA REF. 1401 ALUFORTE
CONTRA FECHADURA REF. 1504 ALUFORTE

NOTAS:

AS INFORMAÇÕES DESTES DESENHOS FIXAM AS CARACTERÍSTICAS QUE OS COMPONENTES OU PRODUTOS DEVEM TER. OS DESENHOS DE FABRICAÇÃO DEVERÃO SER APROVADOS PELO CLIENTE E PELA ROAU ANTES DA EXECUÇÃO. O BOM DESEMPENHO DO CONJUNTO FABRICADO É DE EXCLUSIVA RESPONSABILIDADE DO FORNECEDOR. PARA ABERTURA DAS PORTAS VER PLANTAS GERAIS.

VERIFICAR MEDIDAS NA OBRA

AQUÁRIO DO PANTANAL

Governo do Estado do Mato Grosso do Sul

VIDRO TEMPERADO COM PERFIL ALUMÍNIO
VT 12

1:50

Nov/2013

Ruy Ohtake arquitetura e urbanismo

VT13

VIDRO TEMPERADO




ESPECIFICAÇÕES:

PERFIL DE ALUMÍNIO ANODIZADO PRETO FOSCO REF. "PRODEC" 3005 LINHA 25 COM CAMADA ANÓDICA MINIMA DE 14 MICRONS
VIDRO FIXO TEMPERADO INCOLOR 10mm

QUANTIDADE TOTAL: 01 UNIDADE

QUANTIDADE POR AMBIENTE:

PAVIMENTO	AMBIENTE	QUANTID.	FOLHA Nº
- PAV. MEZANINO NÍVEL 97,65	LAB. RECURSOS BIO GENÉTICOS	1	112

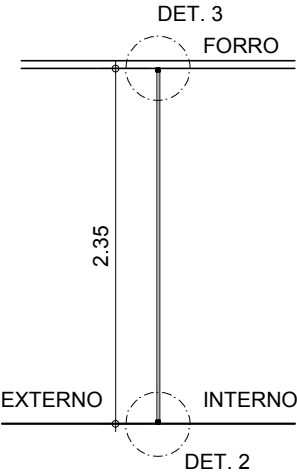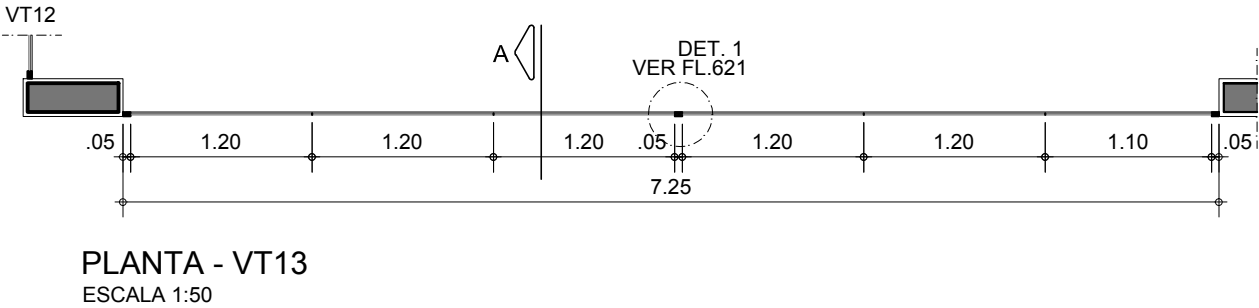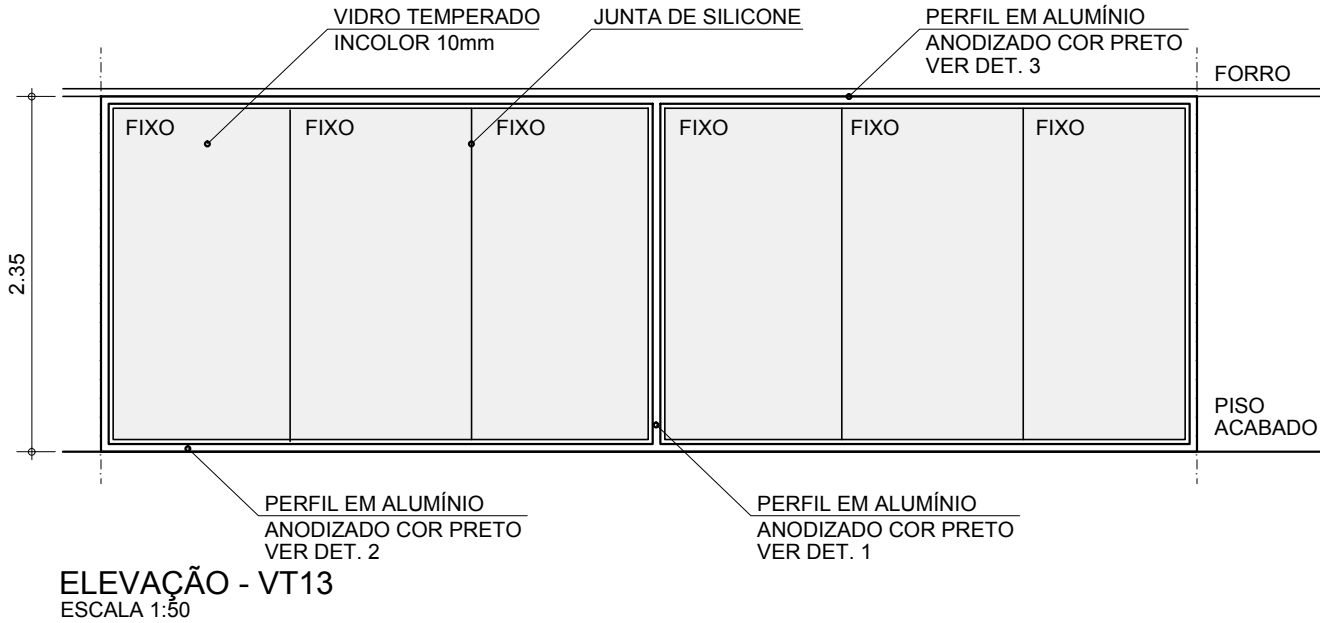

ESPECIFICAÇÕES DAS FERRAGENS PORTAS DE VIDRO:

PUXADOR EM AÇO INOX ESCOVADO DIÂM. 1 1/2"
MOLA DE PISO EM CHAPA DE INOX REF. DORMA
DOBRADIÇA SUPERIOR REF. 1101 ALUFORTE
FECHADURA REF. 1520 ALUFORTE
BATEDOR SIMPLES TIPO CANTONEIRA REF. 1401 ALUFORTE
CONTRA FECHADURA REF. 1504 ALUFORTE

NOTAS:

AS INFORMAÇÕES DESTES DESENHOS FIXAM AS CARACTERÍSTICAS QUE OS COMPONENTES OU PRODUTOS DEVEM TER. OS DESENHOS DE FABRICAÇÃO DEVERÃO SER APROVADOS PELO CLIENTE E PELA ROAU ANTES DA EXECUÇÃO. O BOM DESEMPENHO DO CONJUNTO FABRICADO É DE EXCLUSIVA RESPONSABILIDADE DO FORNECEDOR. PARA ABERTURA DAS PORTAS VER PLANTAS GERAIS.

VERIFICAR MEDIDAS NA OBRA

AQUÁRIO DO PANTANAL

Governo do Estado do Mato Grosso do Sul


VIDRO TEMPERADO COM PERFIL ALUMÍNIO
VT 13

1:50


Nov/2013

folha 621


Ruy Ohtake arquitetura e urbanismo

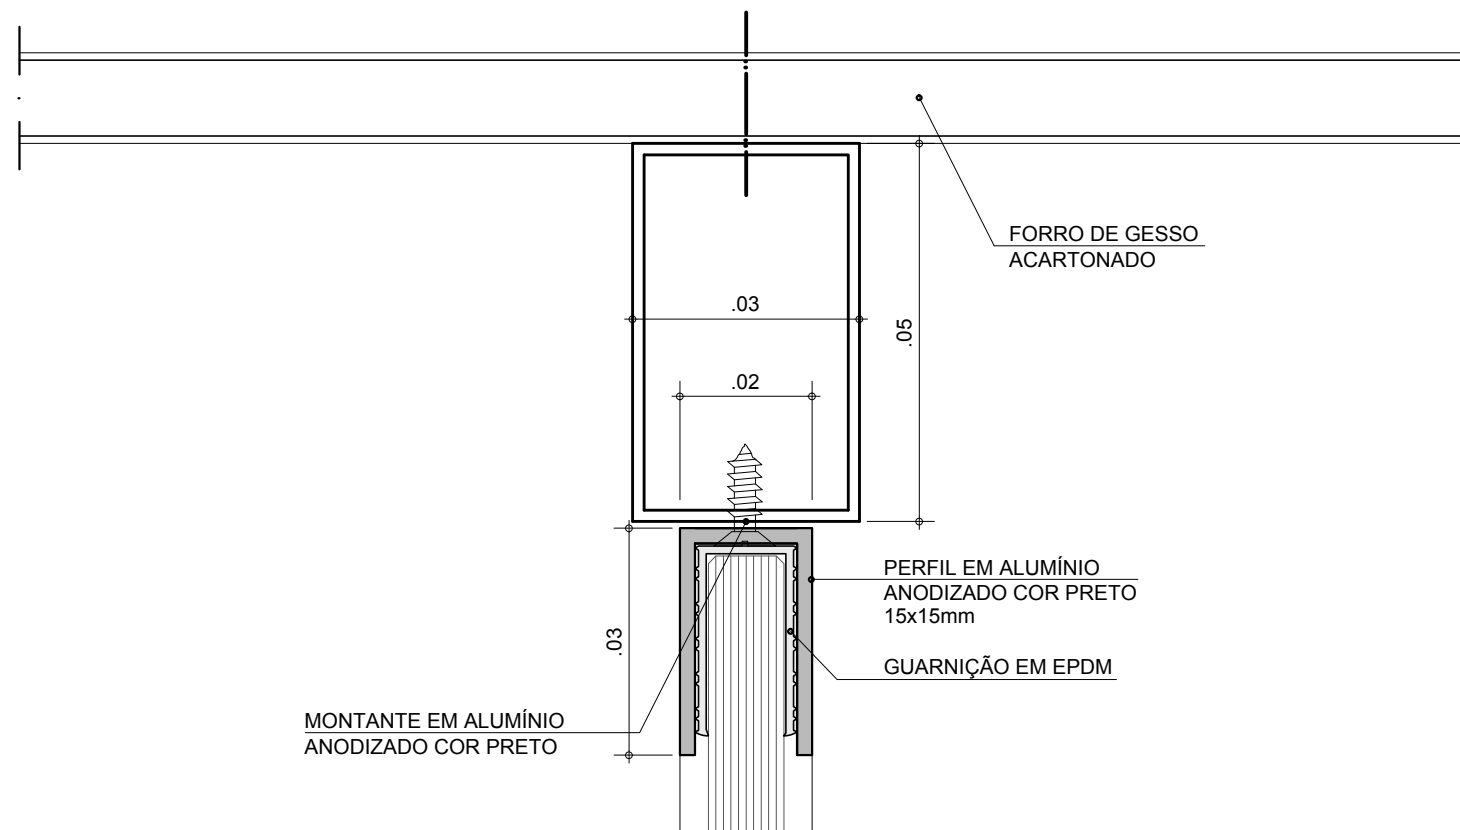


DETALHE 3
ESCALA 1:1

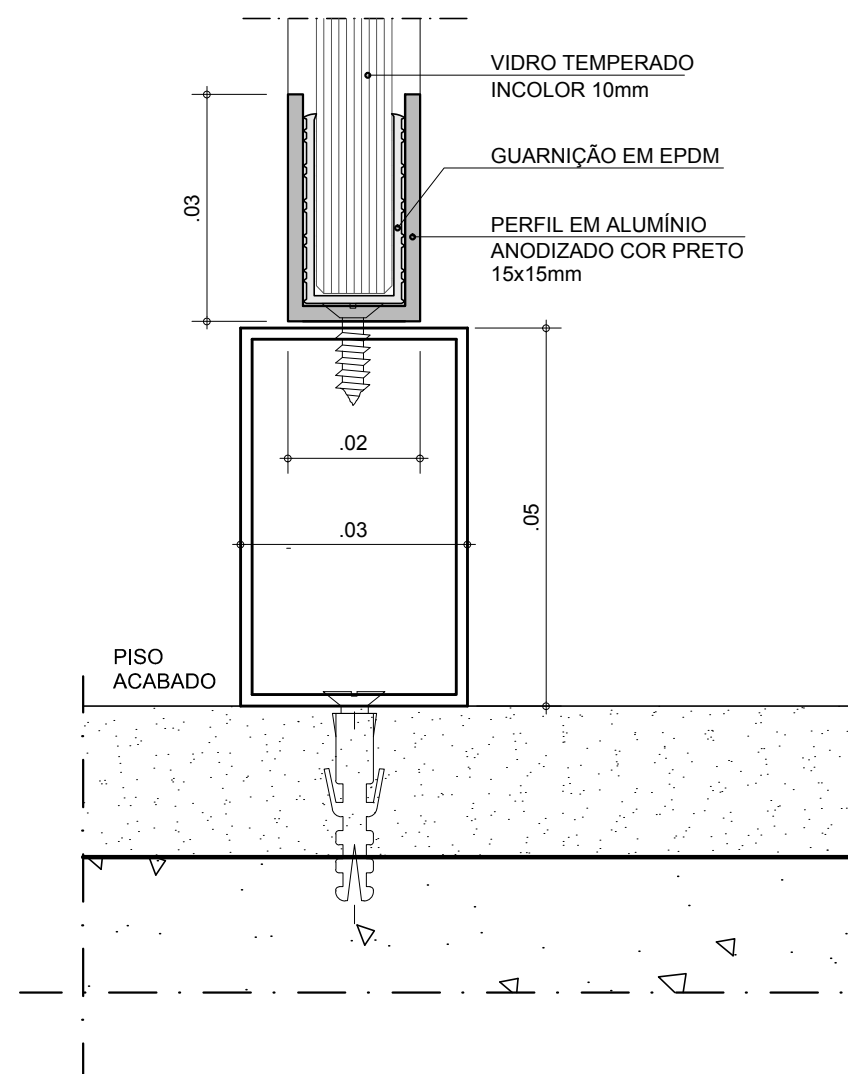

DETALHE 2
ESCALA 1:1

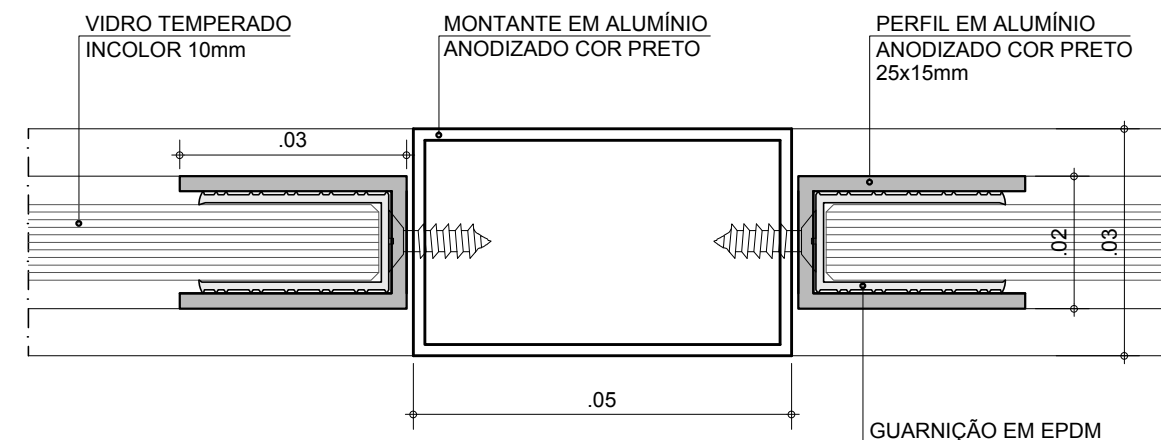

DETALHE 1
ESCALA 1:1

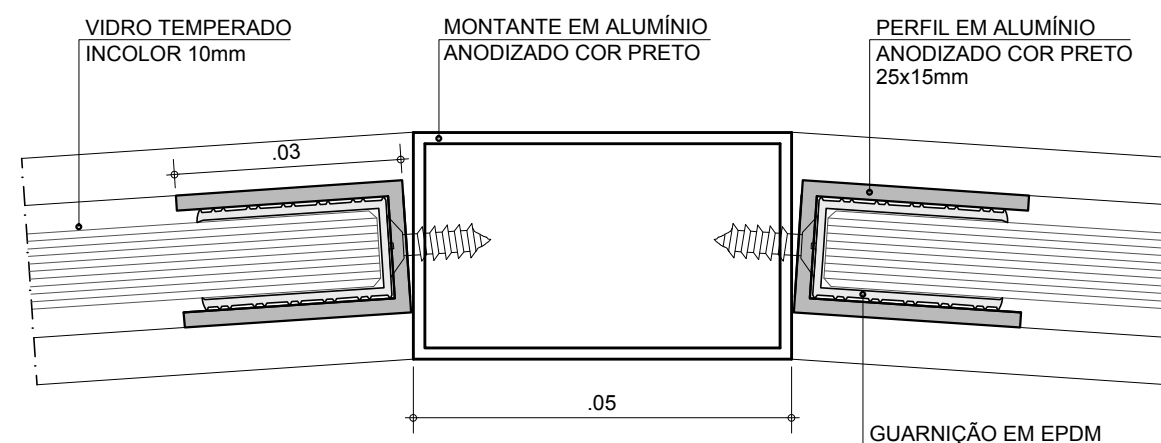

DETALHE 1A
ESCALA 1:1

NOTAS:

AS INFORMAÇÕES DESTES DESENHOS FIXAM AS CARACTERÍSTICAS QUE OS COMPONENTES OU PRODUTOS DEVEM TER. OS DESENHOS DE FABRICAÇÃO DEVERÃO SER APROVADOS PELO CLIENTE E PELA ROAU ANTES DA EXECUÇÃO. O BOM DESEMPENHO DO CONJUNTO FABRICADO É DE EXCLUSIVA RESPONSABILIDADE DO FORNECEDOR. PARA ABERTURA DAS PORTAS VER PLANTAS GERAIS.

VERIFICAR MEDIDAS NA OBRA

AQUÁRIO DO PANTANAL

Governo do Estado do Mato Grosso do Sul

VIDRO TEMPERADO COM PERFIL ALUMÍNIO
DETALHES

1:1

Nov/2013

folha 621

Ruy Ohtake arquitetura e urbanismo

VT14

VIDRO TEMPERADO

PORTINHOLA - 100 x 96 cm + BLOQUEIO - 65 x 96 cm



ESPECIFICAÇÕES:

ESTRUTURA EM ALUMÍNIO ANODIZADO PRETO FOSCO REF. "PRODEC" 3005 LINHA 25 COM CAMADA ANÓDICA MÍNIMA DE 14 MICRONS
GUARDA CORPO EM VIDRO TEMPERADO INCOLOR 10mm

QUANTIDADE TOTAL: 01 UNIDADE


QUANTIDADE POR AMBIENTE:

PAVIMENTO	AMBIENTE	QUANTID.	FOLHA Nº
- PAV. AQUÁRIO NÍVEL 94,30	SAGUÃO INFERIOR (CATRACAS)	1	113

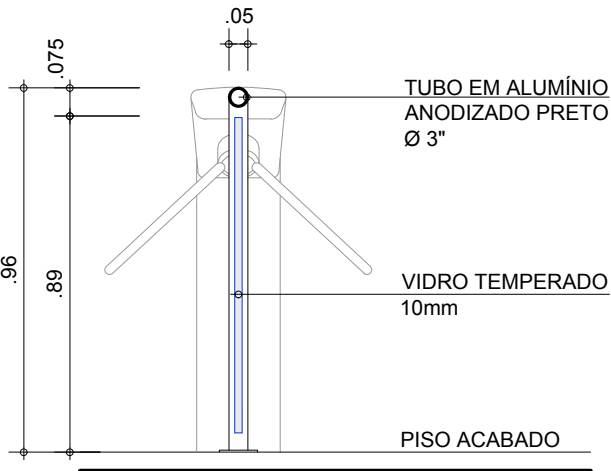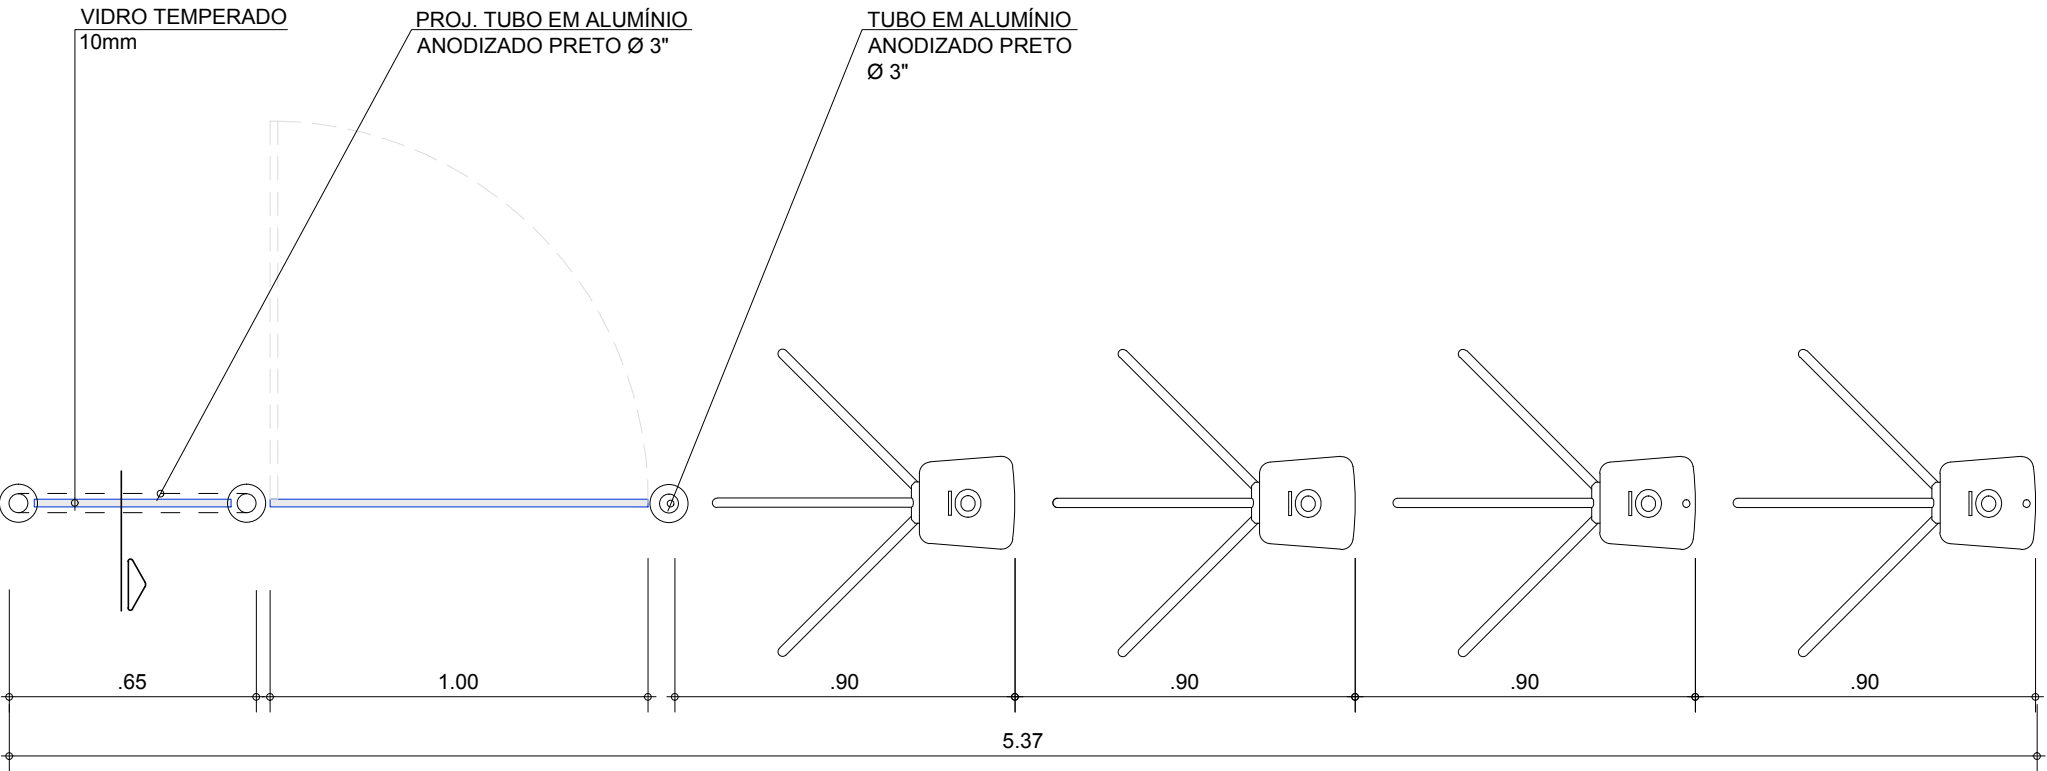

PLANTA

ESC.: 1:20

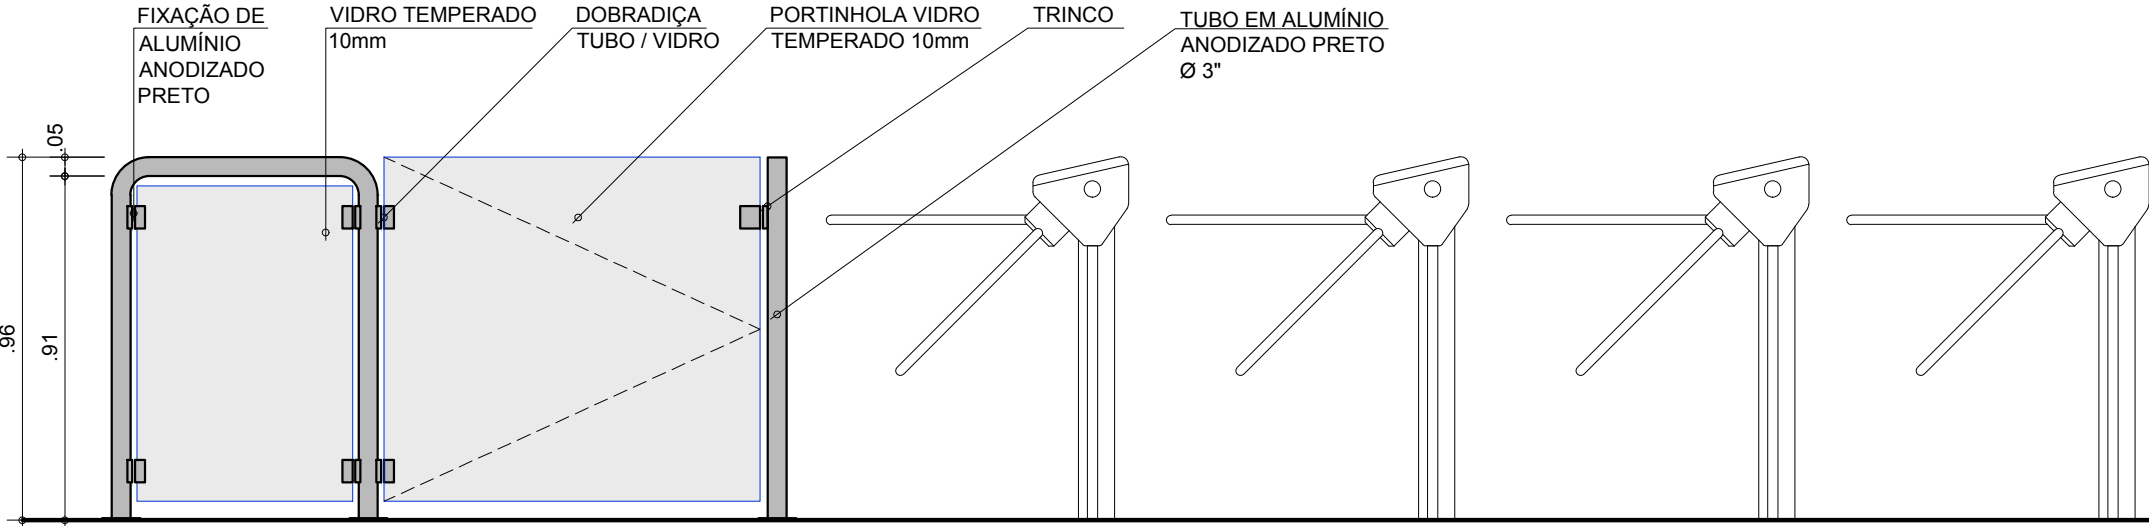

NOTAS:
AS INFORMAÇÕES DESTES DESENHOS FIXAM AS CARACTERÍSTICAS QUE OS COMPONENTES OU PRODUTOS DEVEM TER. OS DESENHOS DE FABRICAÇÃO DEVERÃO SER APROVADOS PELO CLIENTE E PELA ROAU ANTES DA EXECUÇÃO. O BOM DESEMPENHO DO CONJUNTO FABRICADO É DE EXCLUSIVA RESPONSABILIDADE DO FORNECEDOR. PARA ABERTURA DAS PORTAS VER PLANTAS GERAIS.

VERIFICAR MEDIDAS NA OBRA

AQUÁRIO DO PANTANAL
Governo do Estado do Mato Grosso do Sul

VT 14 DAS CATRACAS

1:20

Nov/2013

Ruy Ohtake arquitetura e urbanismo

ELEVACÃO

ESC.: 1:20


VL2

VIDRO TEMPERADO LAMINADO


ESPECIFICAÇÕES:
PERFIL EM "L" DE ALUMÍNIO ANODIZADO PRETO FOSCO REF. "PRODEC" 3005 COM CAMADA ANÓDICA MINIMA DE 14 MICRONS
VIDRO FIXO TEMPERADO LAMINADO INCOLOR 10mm, COM JUNTA DE SILICONE ESTRUTURAL

QUANTIDADE TOTAL: 05 UNIDADES

QUANTIDADE POR AMBIENTE:			
PAVIMENTO	AMBIENTE	QUANTID.	FOLHA Nº
- PAV. AQUÁRIO NÍVEL 94,30	FACHADA JARDIM INTERNO	2	115
	FACHADA JARDIM INTERNO	3	116

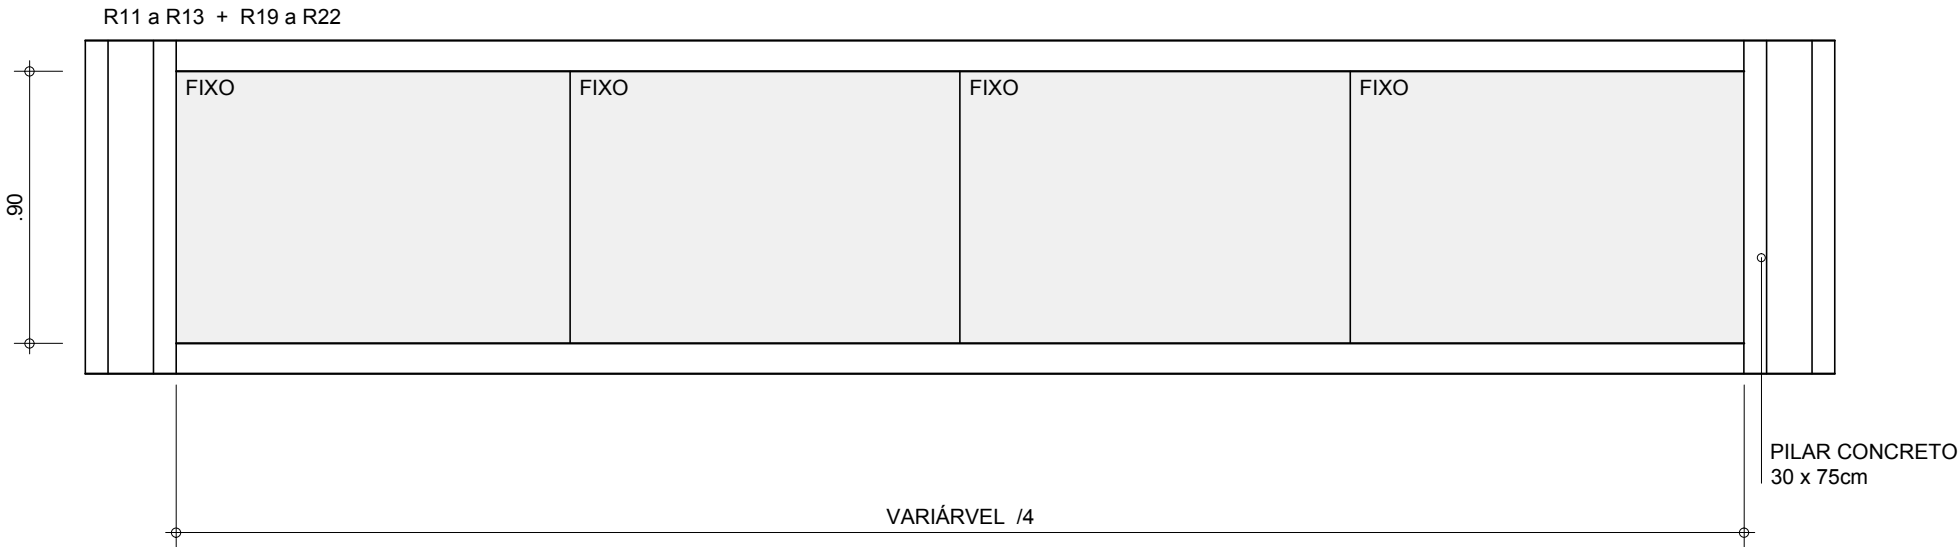

ELEVAÇÃO EXTERNA 2 - DESENVOLVIDA
ESC.: 1:25

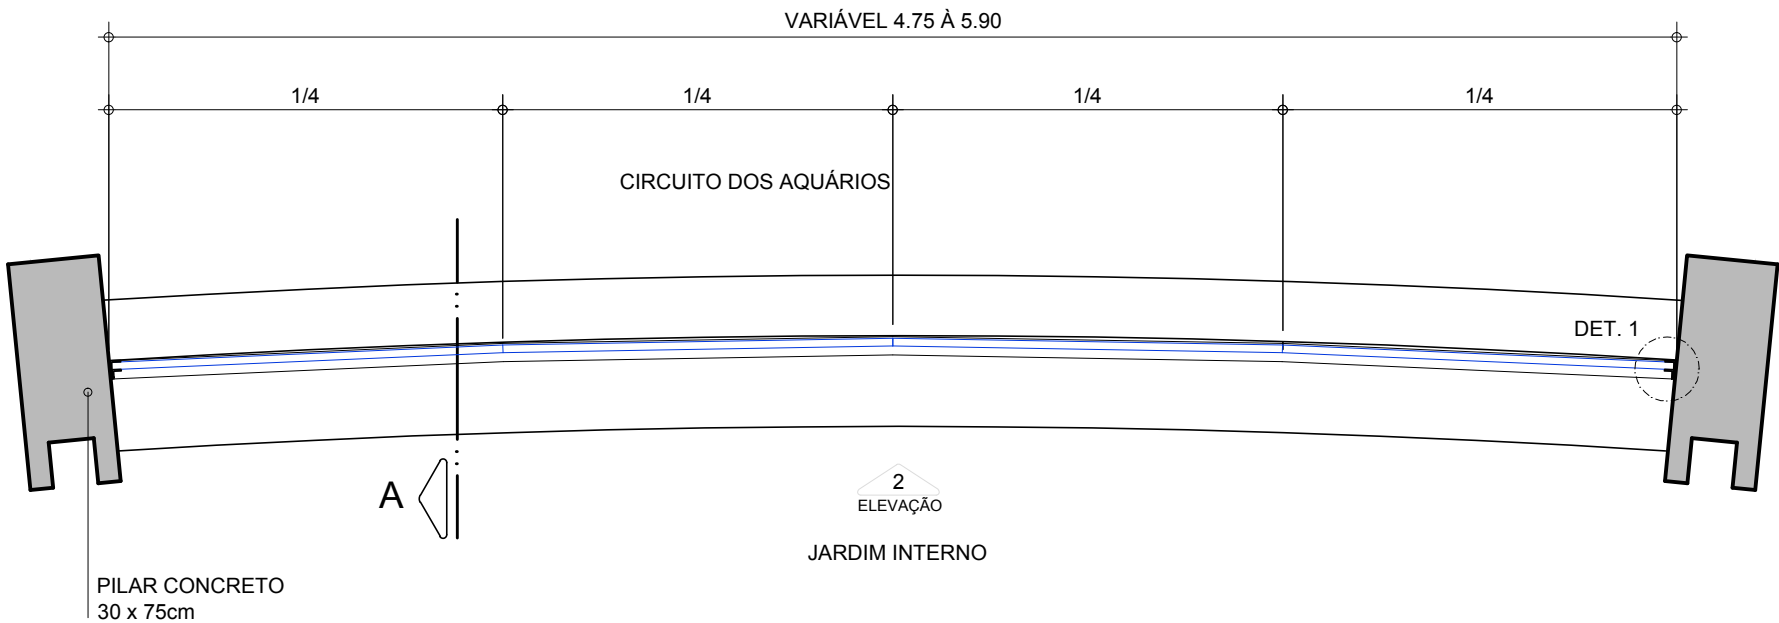

PLANTA - VL 2
ESC.: 1:25

NOTAS:
AS INFORMAÇÕES DESTES DESENHOS FIXAM AS CARACTERÍSTICAS QUE OS COMPONENTES OU PRODUTOS DEVEM TER. OS DESENHOS DE FABRICAÇÃO DEVERÃO SER APROVADOS PELO CLIENTE E PELA ROAU ANTES DA EXECUÇÃO. O BOM DESEMPENHO DO CONJUNTO FABRICADO É DE EXCLUSIVA RESPONSABILIDADE DO FORNECEDOR. PARA ABERTURA DAS PORTAS VER PLANTAS GERAIS.

VERIFICAR MEDIDAS NA OBRA
AQUÁRIO DO PANTANAL
Governo do Estado do Mato Grosso do Sul


VL3

VIDRO TEMPERADO LAMINADO

ESPECIFICAÇÕES:
PERFIL EM "L" DE ALUMÍNIO ANODIZADO PRETO FOSCO REF. "PRODEC" 3005 COM CAMADA ANÓDICA MINIMA DE 14 MICRONS
VIDRO FIXO TEMPERADO LAMINADO INCOLOR 10mm, COM JUNTA DE SILICONE ESTRUTURAL


QUANTIDADE TOTAL: 11 UNIDADES

PAVIMENTO	AMBIENTE	QUANTID.	FOLHA Nº
- PAV. AQUÁRIO NÍVEL 94,30	FACHADA JARDIM INTERNO	5	113
	FACHADA JARDIM INTERNO	1	115
	FACHADA JARDIM INTERNO	5	116

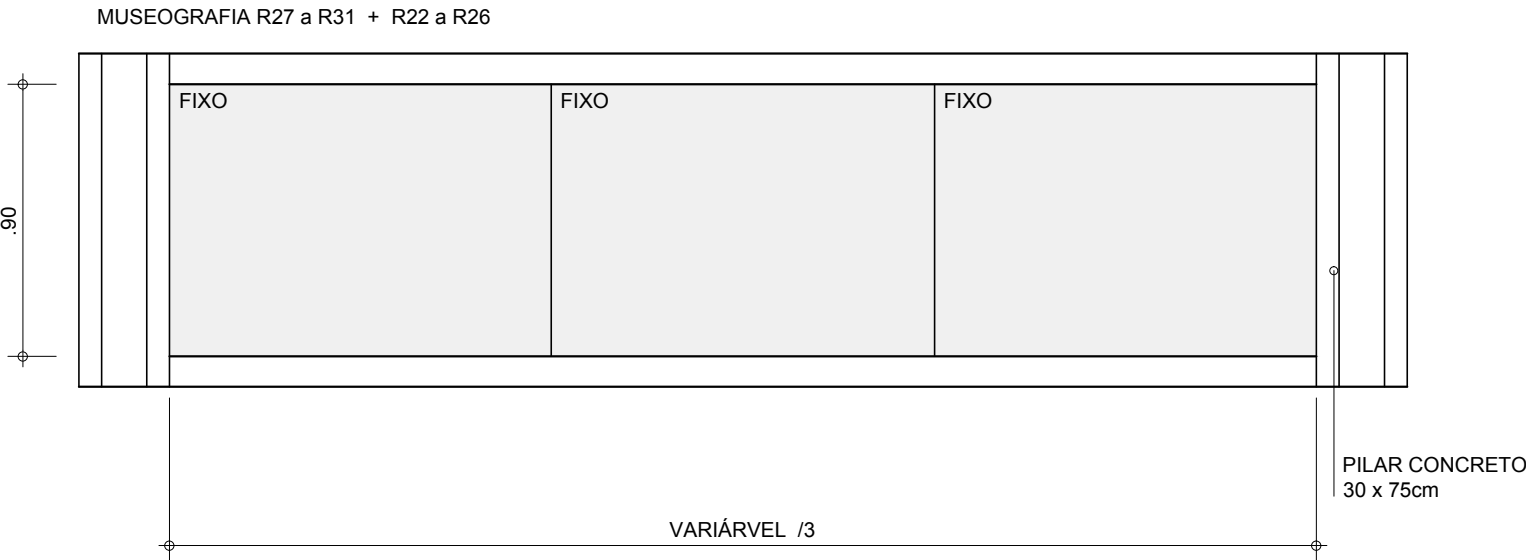

ELEVAÇÃO EXTERNA 3 - DESENVOLVIDA

ESC.: 1:25

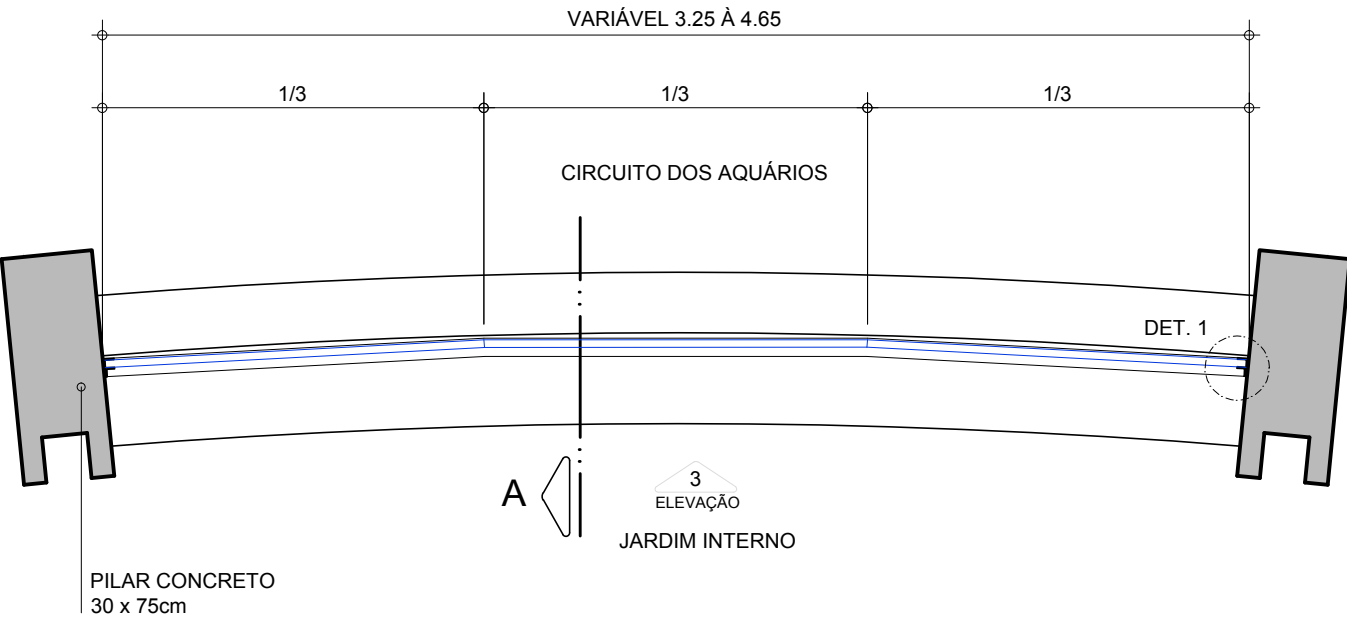

PLANTA - VL 3

ESC.: 1:25

NOTAS:

AS INFORMAÇÕES DESTES DESENHOS FIXAM AS CARACTERÍSTICAS QUE OS COMPONENTES OU PRODUTOS DEVEM TER. OS DESENHOS DE FABRICAÇÃO DEVERÃO SER APROVADOS PELO CLIENTE E PELA ROAU ANTES DA EXECUÇÃO. O BOM DESEMPENHO DO CONJUNTO FABRICADO É DE EXCLUSIVA RESPONSABILIDADE DO FORNECEDOR. PARA ABERTURA DAS PORTAS VER PLANTAS GERAIS.

VERIFICAR MEDIDAS NA OBRA

AQUÁRIO DO PANTANAL

Governo do Estado do Mato Grosso do Sul

VL4

VIDRO TEMPERADO LAMINADO


ESPECIFICAÇÕES:

PERFIL EM "L" DE ALUMÍNIO ANODIZADO PRETO FOSCO REF. "PRODEC" 3005 COM CAMADA ANÓDICA MINIMA DE 14 MICRONS

VIDRO FIXO TEMPERADO LAMINADO INCOLOR 10mm, COM JUNTA DE SILICONE ESTRUTURAL


QUANTIDADE TOTAL: 01 UNIDADE

QUANTIDADE POR AMBIENTE:			
PAVIMENTO	AMBIENTE	QUANTID.	FOLHA Nº
- PAV. AQUÁRIO NÍVEL 94,30	FACHADA JARDIM INTERNO	1	113

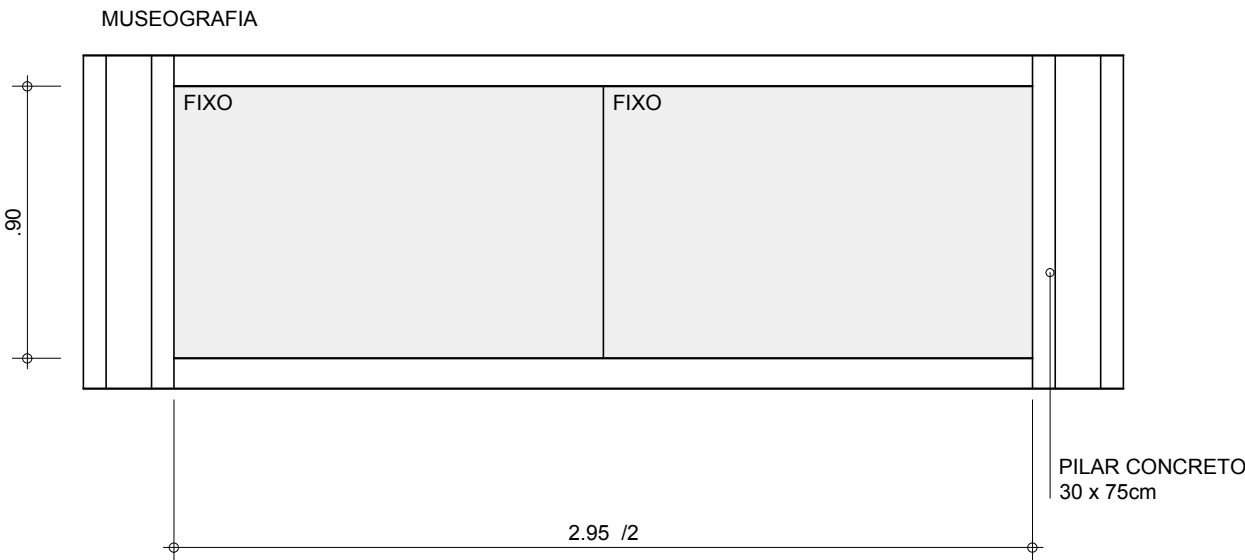

ELEVAÇÃO EXTERNA 4 - DESENVOLVIDA

ESC.: 1:25

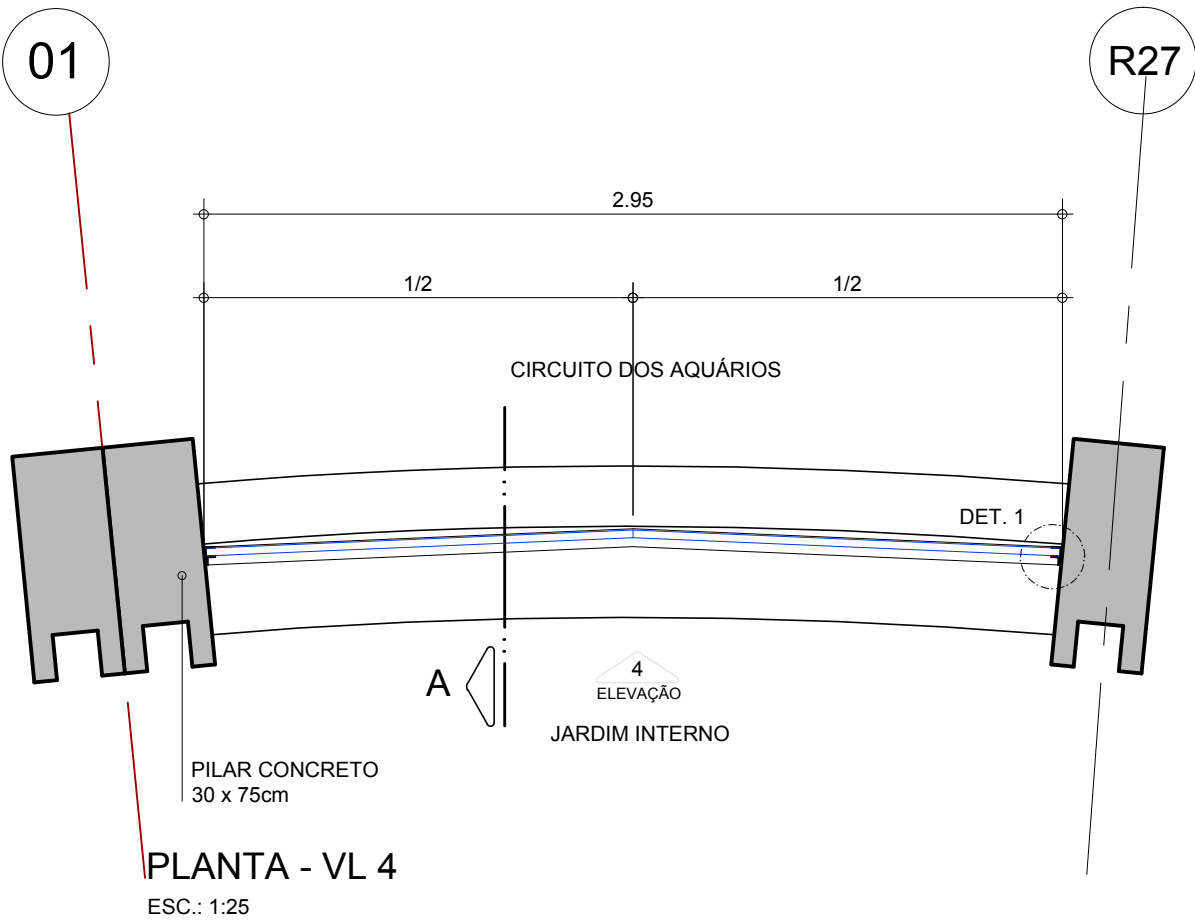

VL4A

VIDRO TEMPERADO LAMINADO


ESPECIFICAÇÕES:

PERFIL EM "L" DE ALUMÍNIO ANODIZADO PRETO FOSCO REF. "PRODEC" 3005 COM CAMADA ANÓDICA MINIMA DE 14 MICRONS

VIDRO FIXO TEMPERADO LAMINADO INCOLOR 10mm, COM JUNTA DE SILICONE ESTRUTURAL


QUANTIDADE TOTAL: 01 UNIDADE

QUANTIDADE POR AMBIENTE:			
PAVIMENTO	AMBIENTE	QUANTID.	FOLHA Nº
- PAV. AQUÁRIO NÍVEL 94,30	FACHADA JARDIM INTERNO	1	113

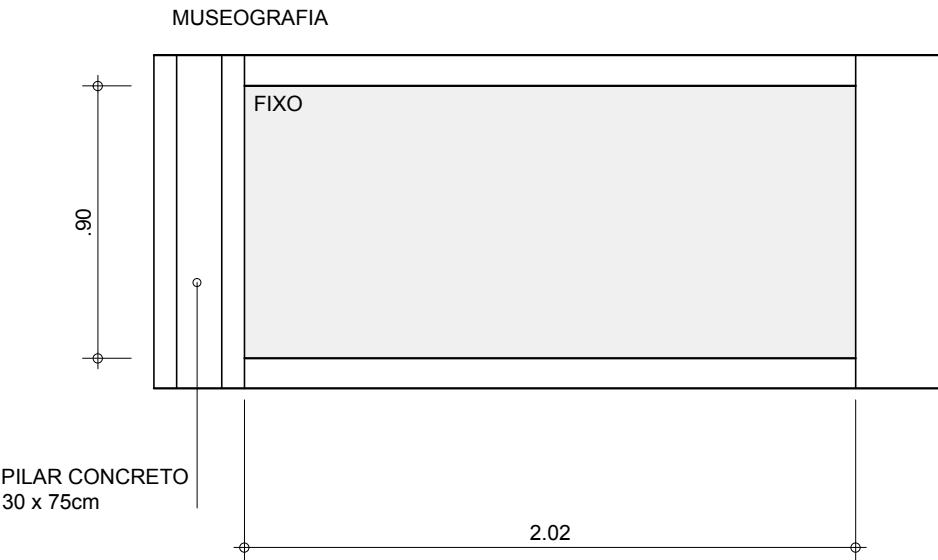

ELEVAÇÃO EXTERNA 4 - DESENVOLVIDA

ESC.: 1:25

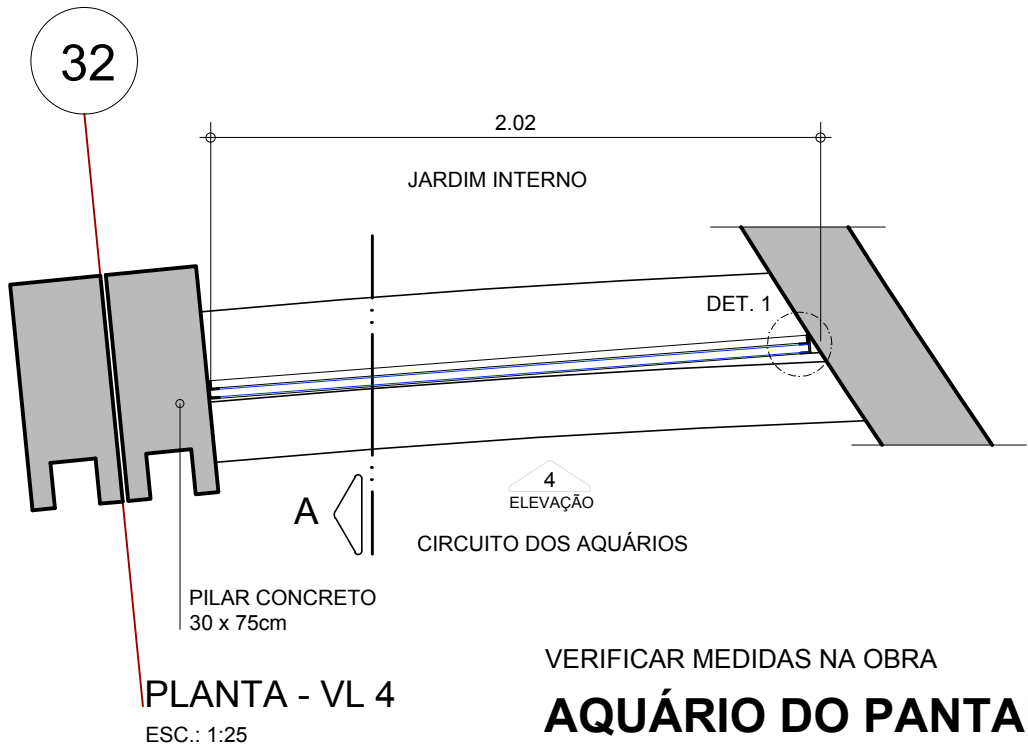

VERIFICAR MEDIDAS NA OBRA

AQUÁRIO DO PANTANAL

Governo do Estado do Mato Grosso do Sul

NOTAS:

AS INFORMAÇÕES DESTE DESENHO FIXAM AS CARACTERÍSTICAS QUE OS COMPONENTES OU PRODUTOS DEVEM TER. OS DESENHOS DE FABRICAÇÃO DEVERÃO SER APROVADOS PELO CLIENTE E PELA ROAU ANTES DA EXECUÇÃO. O BOM DESEMPENHO DO CONJUNTO FABRICADO É DE EXCLUSIVA RESPONSABILIDADE DO FORNECEDOR. PARA ABERTURA DAS PORTAS VER PLANTAS GERAIS.

VL5

VIDRO LAMINADO


ESPECIFICAÇÕES:

PERFIL DE ALUMÍNIO ANODIZADO PRETO FOSCO REF. "PRODEC" 3005 LINHA 42 COM CAMADA ANÓDICA MINIMA DE 14 MICRONS

VIDRO LAMINADO INCOLOR 10mm


QUANTIDADE TOTAL: 01 UNIDADE

QUANTIDADE POR AMBIENTE:			
PAVIMENTO	AMBIENTE	QUANTID.	FOLHA Nº
- PAV. AQUÁRIO NÍVEL 94,30	SALA SEGURANÇA	1	114

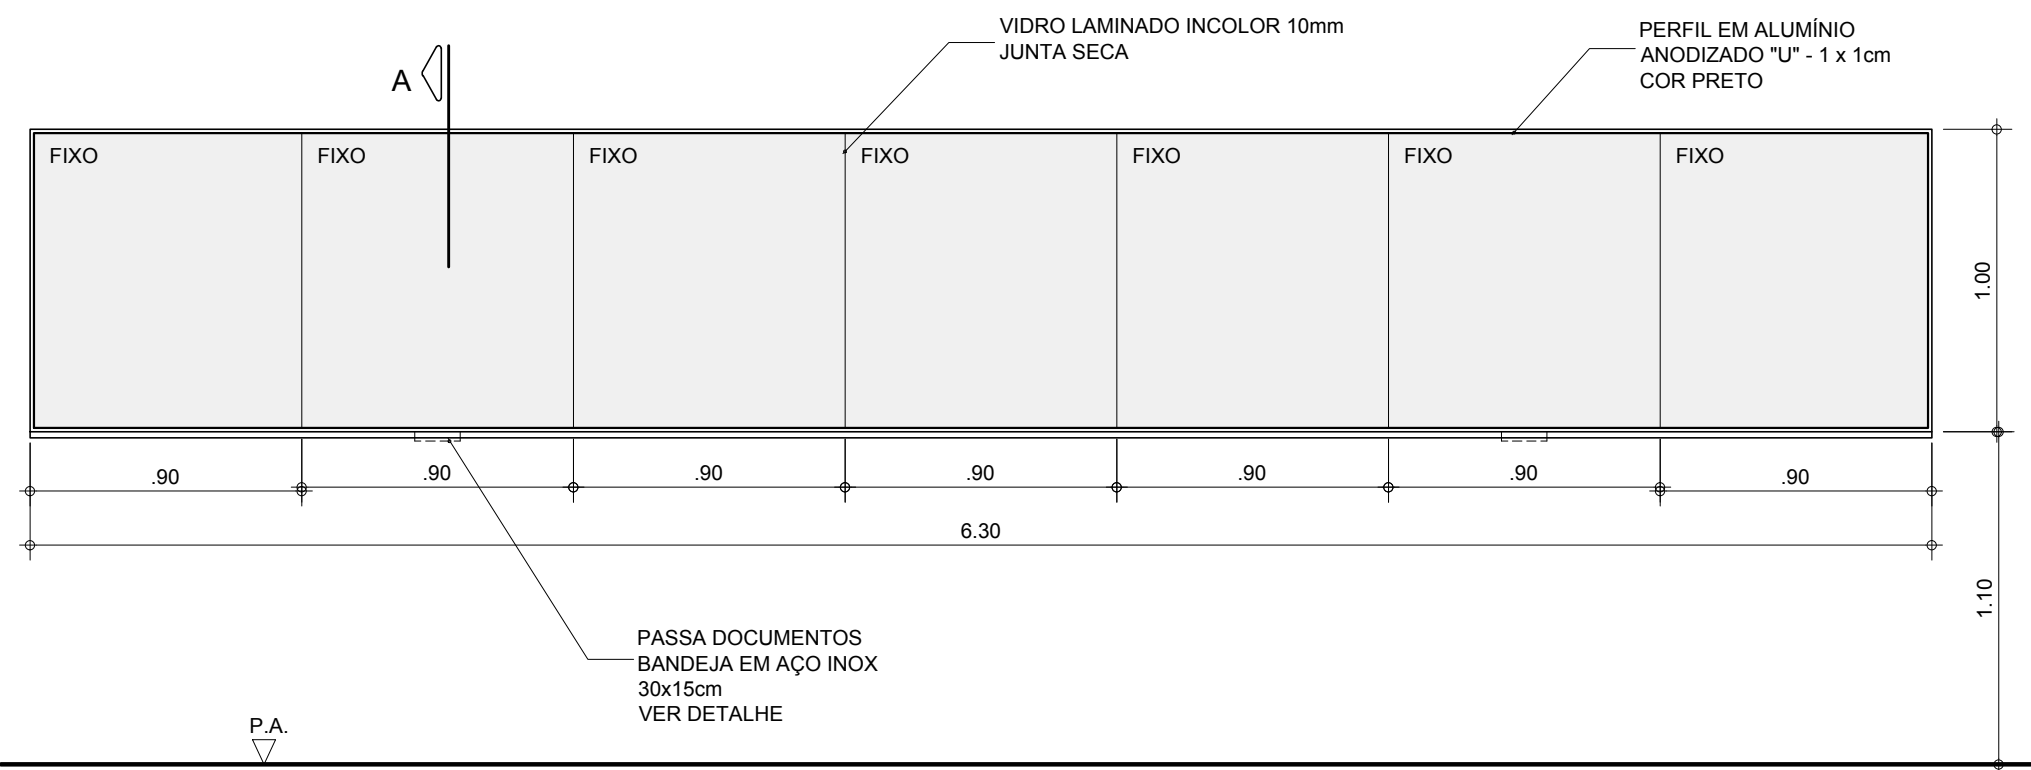


ELEVAÇÃO 1 - VL5

ESCALA 1:25

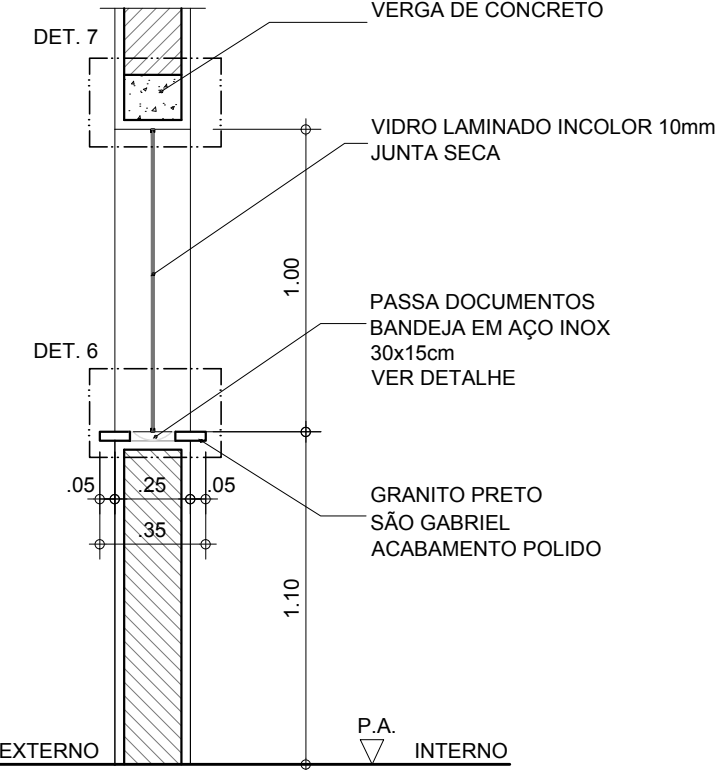

SEÇÃO A - VL5

ESCALA 1:25

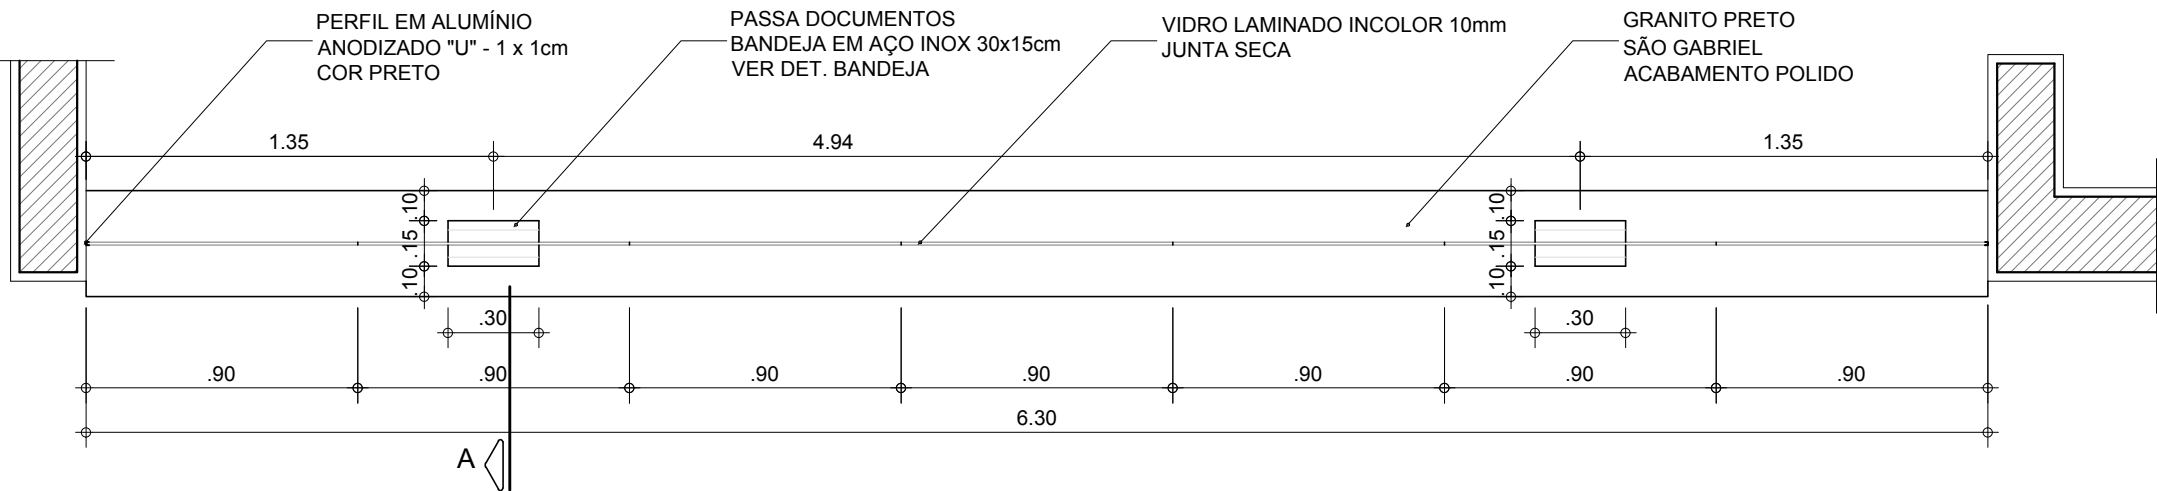

PLANTA - VL5


NOTAS:

AS INFORMAÇÕES DESTE DESENHO FIXAM AS CARACTERÍSTICAS QUE OS COMPONENTES OU PRODUTOS DEVEM TER. OS DESENHOS DE FABRICAÇÃO DEVERÃO SER APROVADOS PELO CLIENTE E PELA ROAU ANTES DA EXECUÇÃO. O BOM DESEMPENHO DO CONJUNTO FABRICADO É DE EXCLUSIVA RESPONSABILIDADE DO FORNECEDOR. PARA ABERTURA DAS PORTAS VER PLANTAS GERAIS.


VERIFICAR MEDIDAS NA OBRA

AQUÁRIO DO PANTANAL


Governo do Estado do Mato Grosso do Sul

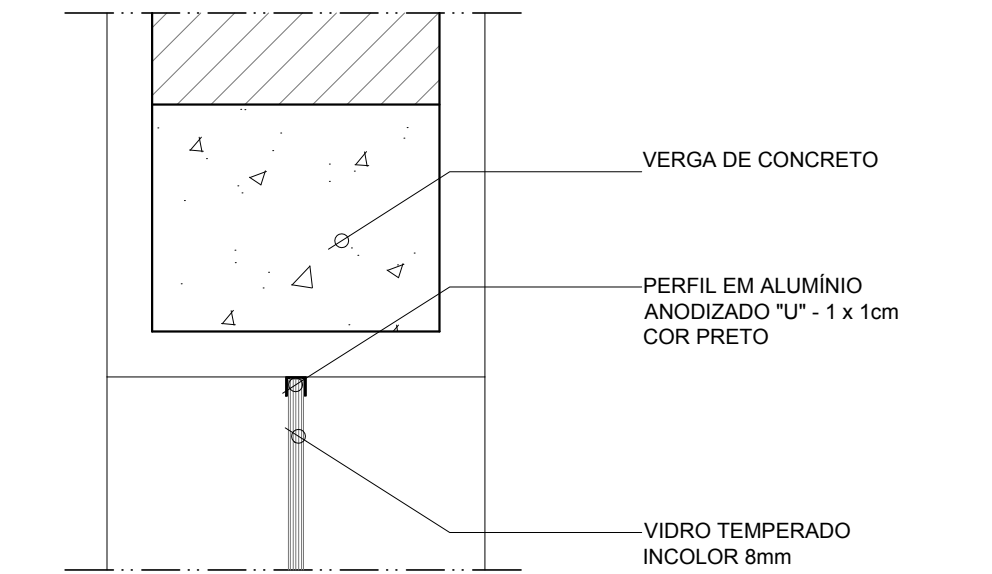

DETALHE 7
ESC. 1:5

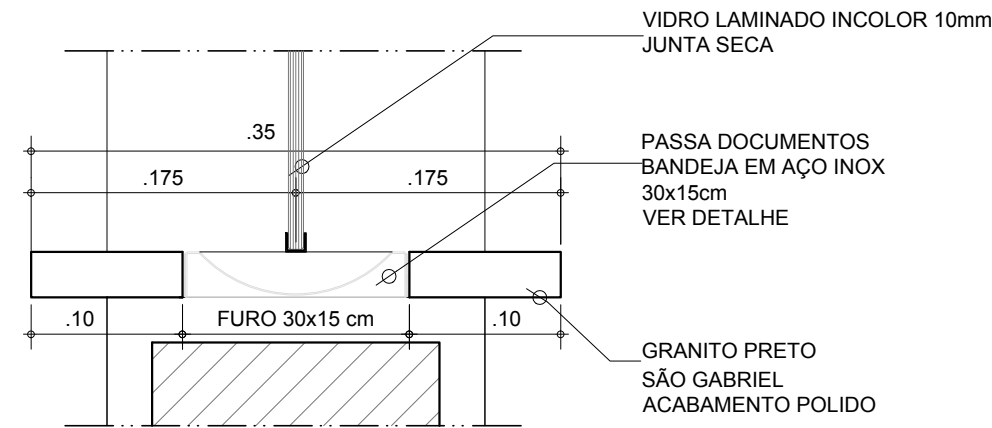

DETALHE 6
ESC. 1:5

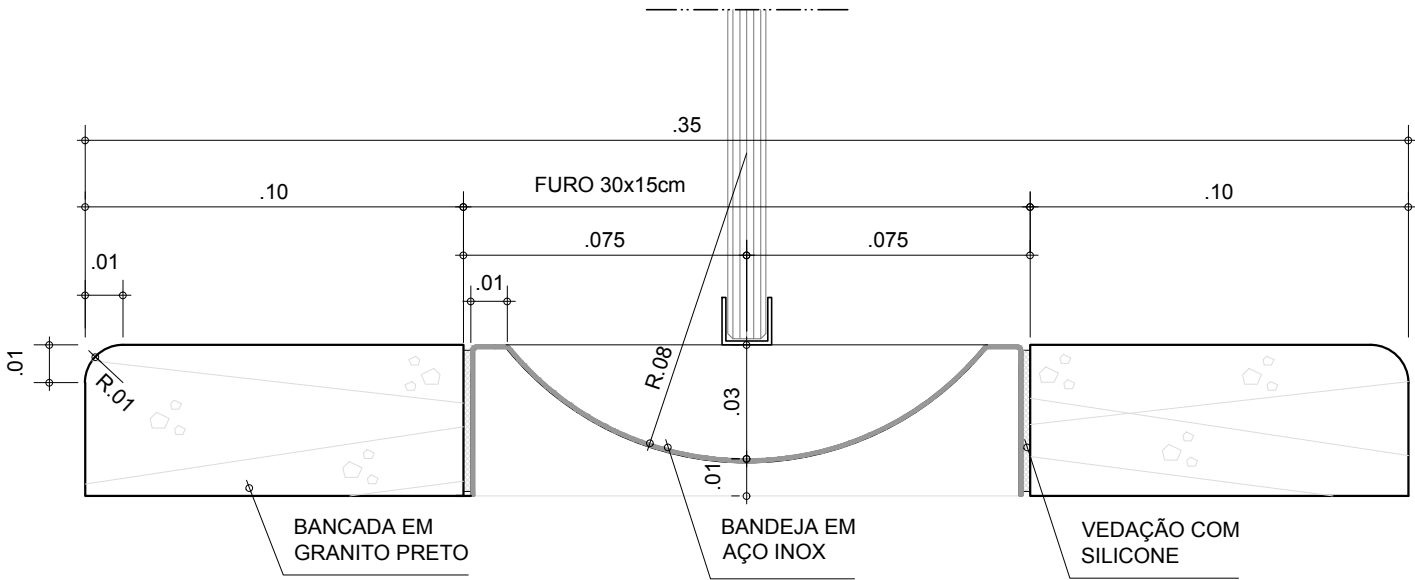

DETALHE BANDEJA
ESC. 1:2


VL6

VIDRO LAMINADO


ESPECIFICAÇÕES:
PERFIL DE ALUMÍNIO ANODIZADO PRETO FOSCO REF. "PRODEC" 3005 LINHA 25 COM CAMADA ANÓDICA MINIMA DE 14 MICRONS
VIDRO LAMINADO LEITOSO 8mm

QUANTIDADE TOTAL: 01 UNIDADE

QUANTIDADE POR AMBIENTE:			
PAVIMENTO	AMBIENTE	QUANTID.	FOLHA Nº
- PAV. AQUÁRIO NÍVEL 94,30	SANIT 4 SEGURANÇA	1	114

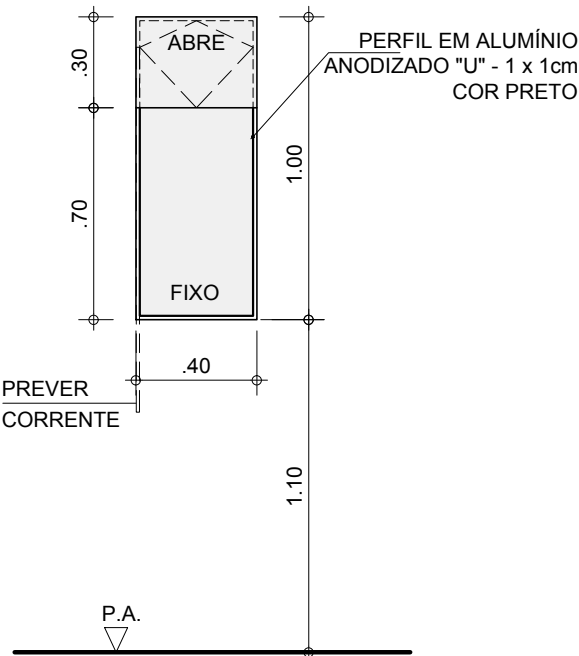

ELEVAÇÃO 1 - VL6
ESCALA 1:25

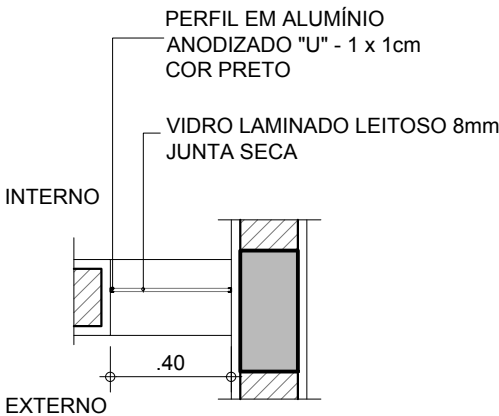

PLANTA - VL6
ESCALA 1:25

NOTAS:
AS INFORMAÇÕES DESTES DESENHOS FIXAM AS CARACTERÍSTICAS QUE OS COMPONENTES OU PRODUTOS DEVEM TER. OS DESENHOS DE FABRICAÇÃO DEVERÃO SER APROVADOS PELO CLIENTE E PELA ROAU ANTES DA EXECUÇÃO. O BOM DESEMPENHO DO CONJUNTO FABRICADO É DE EXCLUSIVA RESPONSABILIDADE DO FORNECEDOR. PARA ABERTURA DAS PORTAS VER PLANTAS GERAIS.

VERIFICAR MEDIDAS NA OBRA


AQUÁRIO DO PANTANAL
Governo do Estado do Mato Grosso do Sul

DETALHES VL5 e VL6


1:25

Nov/2013


Ruy Ohtake arquitetura e urbanismo

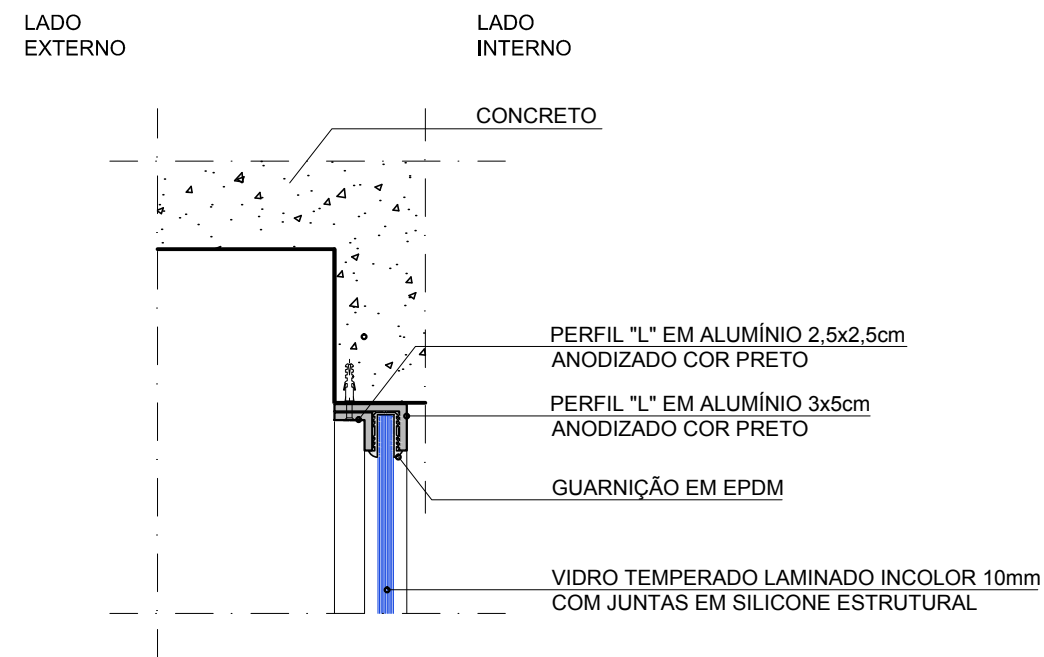

DETALHE 3
ESC.: 1:5

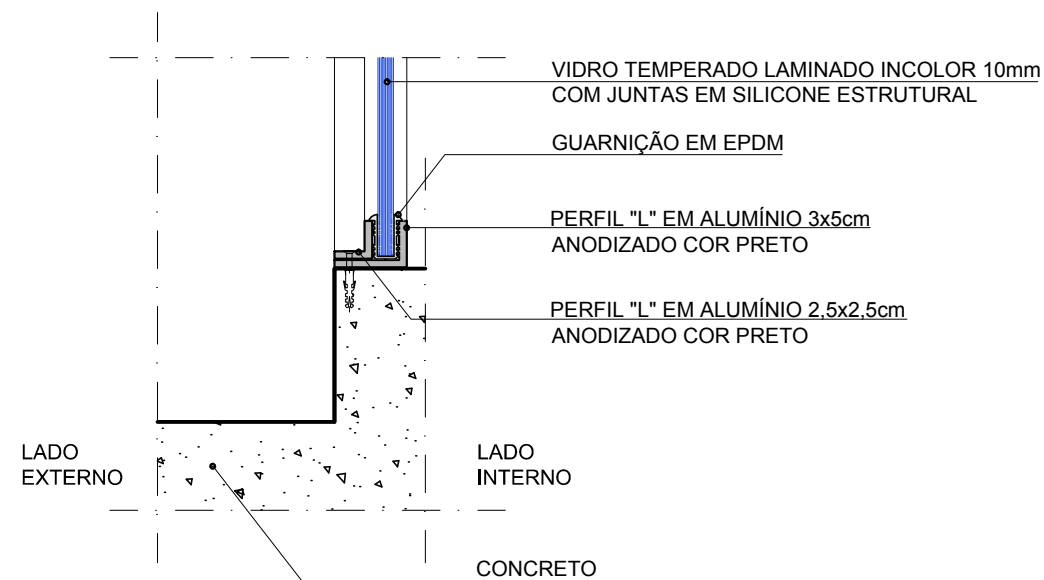

DETALHE 2
ESC.: 1:5

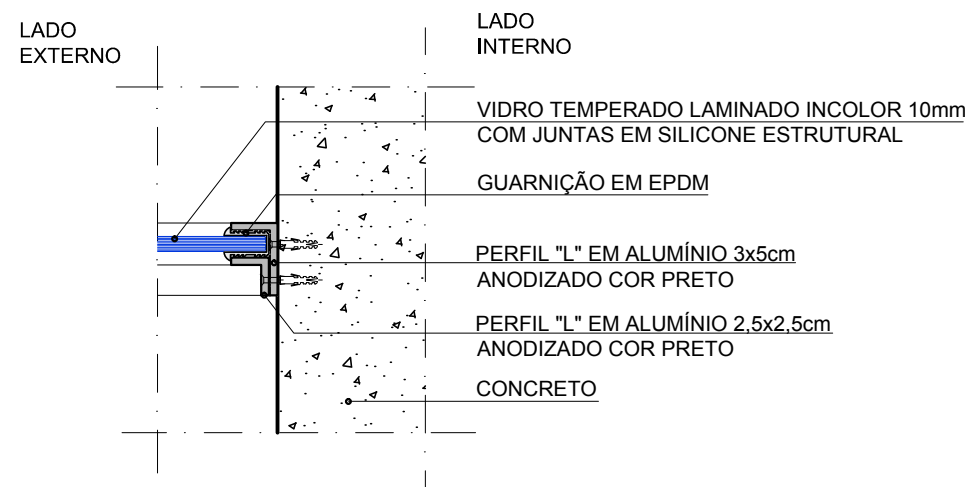

DETALHE 1
ESC.: 1:5

NOTAS:

AS INFORMAÇÕES DESTES DESENHOS FIXAM AS CARACTERÍSTICAS QUE OS COMPONENTES OU PRODUTOS DEVEM TER. OS DESENHOS DE FABRICAÇÃO DEVERÃO SER APROVADOS PELO CLIENTE E PELA ROAU ANTES DA EXECUÇÃO. O BOM DESEMPENHO DO CONJUNTO FABRICADO É DE EXCLUSIVA RESPONSABILIDADE DO FORNECEDOR. PARA ABERTURA DAS PORTAS VER PLANTAS GERAIS.

VERIFICAR MEDIDAS NA OBRA

AQUÁRIO DO PANTANAL

Governo do Estado do Mato Grosso do Sul

DETALHE GENÉRICO DOS VL

1:25

Nov/2013

Ruy Ohtake arquitetura e urbanismo

61
folha 606

VL7

CHAPA PERFURADA


ESPECIFICAÇÕES:

CHAPAS PERFURADAS DE ALUMÍNIO ANODIZADO NATURAL ESPESSURA e=2mm / FURO 25,40mm - E.C. 32,00mm AL - P57
(CONFIRMAR MEDIDAS COM A FIRMA FORNECEDORA DO ELEVADOR)

QUANTIDADE TOTAL: 01 UNIDADE

QUANTIDADE POR AMBIENTE:

PAVIMENTO	AMBIENTE	QUANTID.	FOLHA Nº
- PAV. AQUÁRIO NÍVEL 94,30	ELEVADOR	1	114

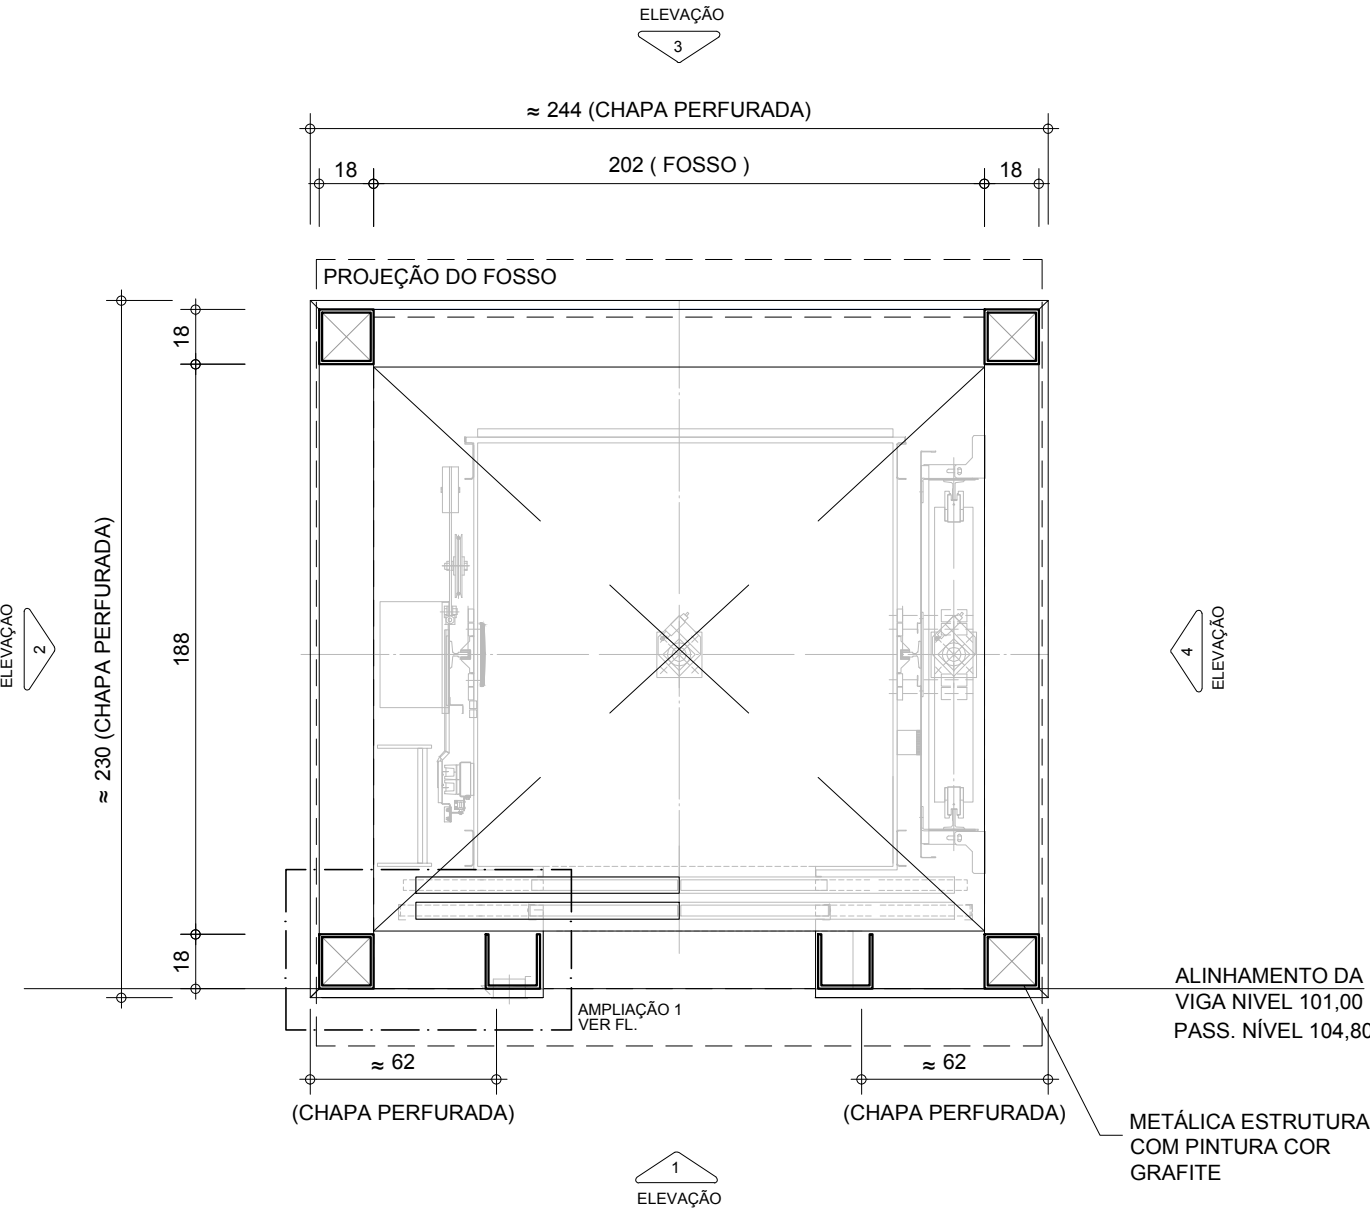

PLANTA DO ELEVADOR
ESC: 1:25

ACABAMENTOS

Cabina com 01 (Um) Pannel Lateral (esquerdo) em Aço Inox Escovado 304 e 02 (Dois) Painéis Panorâmicos (em Vidro Reto) sendo 01 (Um) Pannel Lateral (direito) e 01 (Um) Pannel de Fundo, Porta da Cabina em Aço Inox Escovado, abertura lateral automática, com medidas de 800 mm (largura) x 2000 mm (altura), Barreira Eletrônica para proteção dos usuários, Subteto em chapa de aço inox e acrílico leitoso com iluminação através de lâmpadas fluorescentes, Piso com rebaixo, Pannel de Comando tipo totem em aço inoxidável, com botões de micro – movimento com leitura em Braille que se iluminam ao serem premidos, Indicador de Posição Digital, Luz de Emergência, Intercomunicador viva voz, Corrimão e Sintetizador de voz (sistema de voz digitalizada para anúncio de andar e sentido da cabina).

PAVIMENTOS

Portas dos Pavimentos: Automáticas, Abertura Lateral, em Aço Inox Escovado, nas medidas 800 X 2000 mm.
Botoeiras dos Pavimentos: Botoeiras dos pavimentos com botões de micro - movimento que se iluminam e emitem som ao serem premidos, identificados com leitura em Braille, com placa face em aço inoxidável escovado.
Indicador de Posição (nos pavimentos): Indicador de posição digital com sinais sonoros diferenciados (gongo) para identificar o sentido de movimento em todos os pavimentos.

DIMENSÕES

Caixa de corrida (medidas prumadas e acabadas, a ser executada pelo comprador)
Largura: 1970 mm Profundidade: 2190 mm
Última Altura (Mínima): 4000 mm
Poço (Profundidade Mínima): 1250 mm
Cabina: 1100 mm (Largura) X 1400 mm (Profundidade) X 2300 mm (Altura)

OBS.:

- TODAS AS CHAPAS PERFURADAS SERÃO DE ALUMÍNIO ANODIZADO NATURAL ESPESSURA e=2mm / FURO 25,40mm - E.C. 32,00mm AL - P57%.
- TODA FURAÇÃO FICARÁ AFASTADA DA BORDA OU QUINA EM 10mm DE LARGURA..

NOTA:

- OS DETALHES APRESENTADOS NESTE DESENHO FIXAM AS DIRETRIZES QUE O FORNECEDOR DEVERÁ SEGUIR NA ELABORAÇÃO DO SEU DESENHO DE FABRICAÇÃO. QUE DEVERÁ SER APROVADOR PELO CLIENTE E PELA ROAU, ANTES DA EXECUÇÃO.
- O DETALHAMENTO PARA CORRETO DESEMPENHO NO CONJUNTO É DE EXCLUSIVA RESPONSABILIDADE DO FORNECEDOR.
- MEDIDAS EM CENTÍMETROS.
- VERIFICAR MEDIDAS NA OBRA.

AQUÁRIO DO PANTANAL



Governo do Estado do Mato Grosso do Sul

CHAPA PERFURADA ELEVADOR
VL7


1:25

Nov/2013


Ruy Ohtake arquitetura e urbanismo

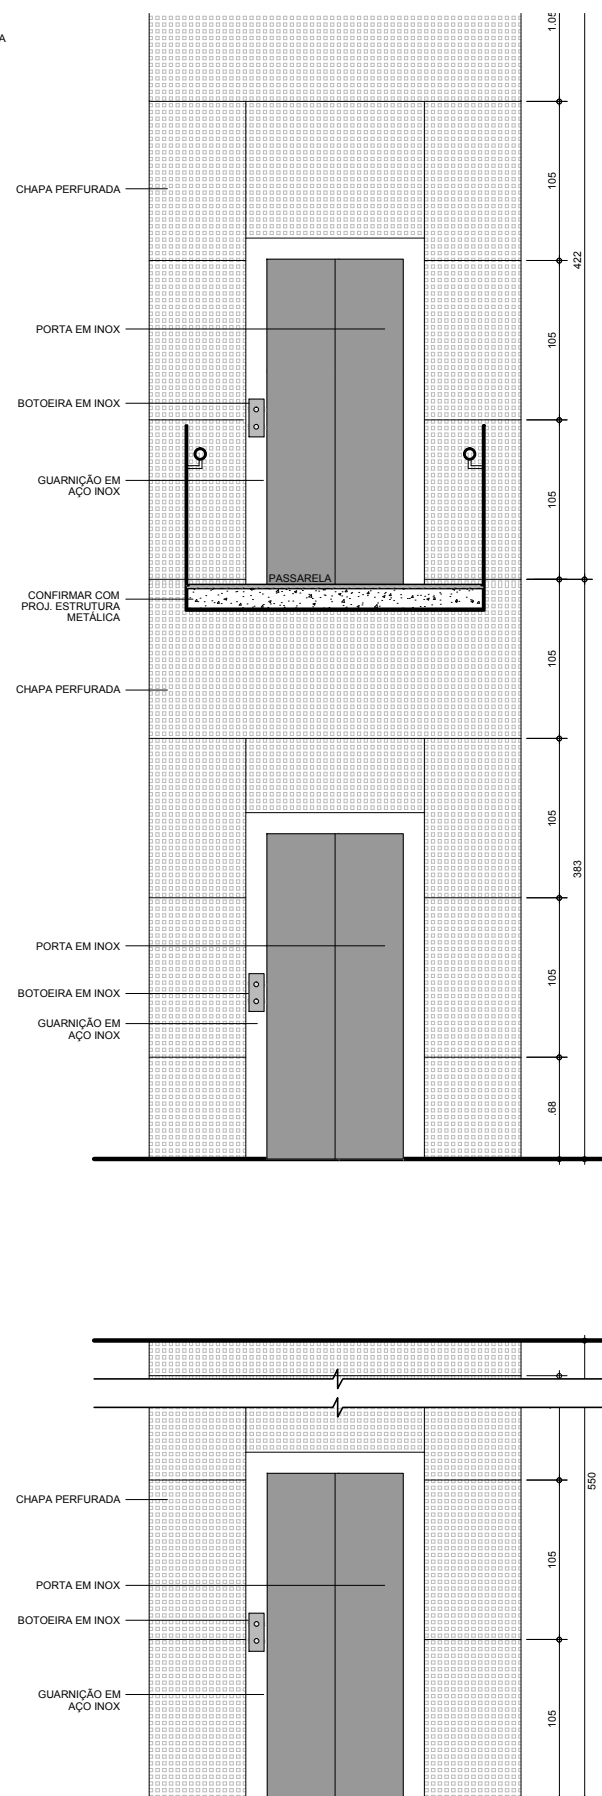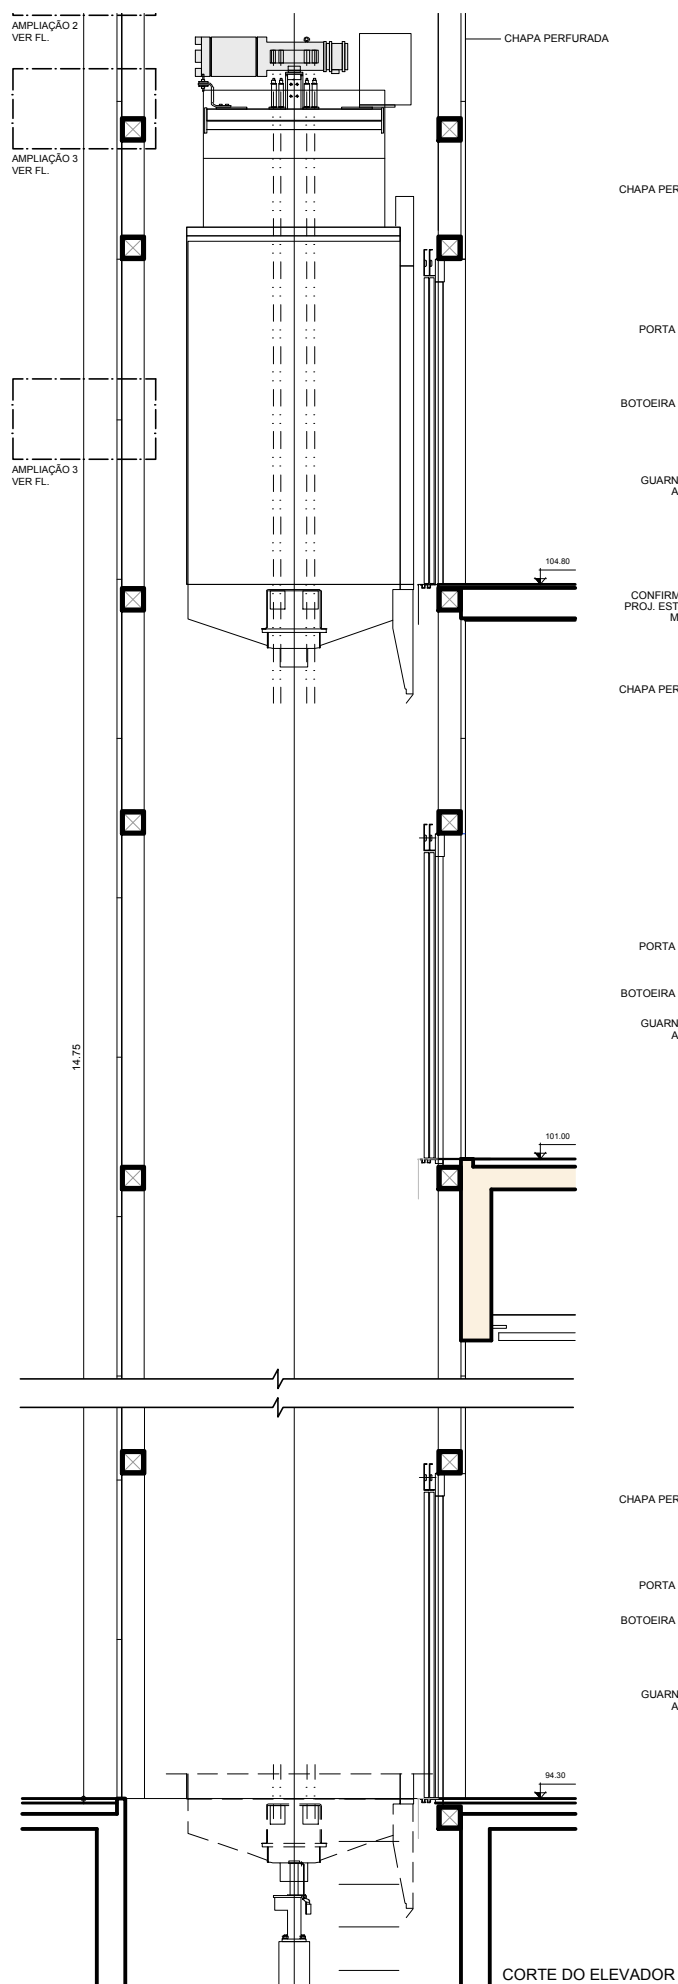

ELEVAÇÃO 1

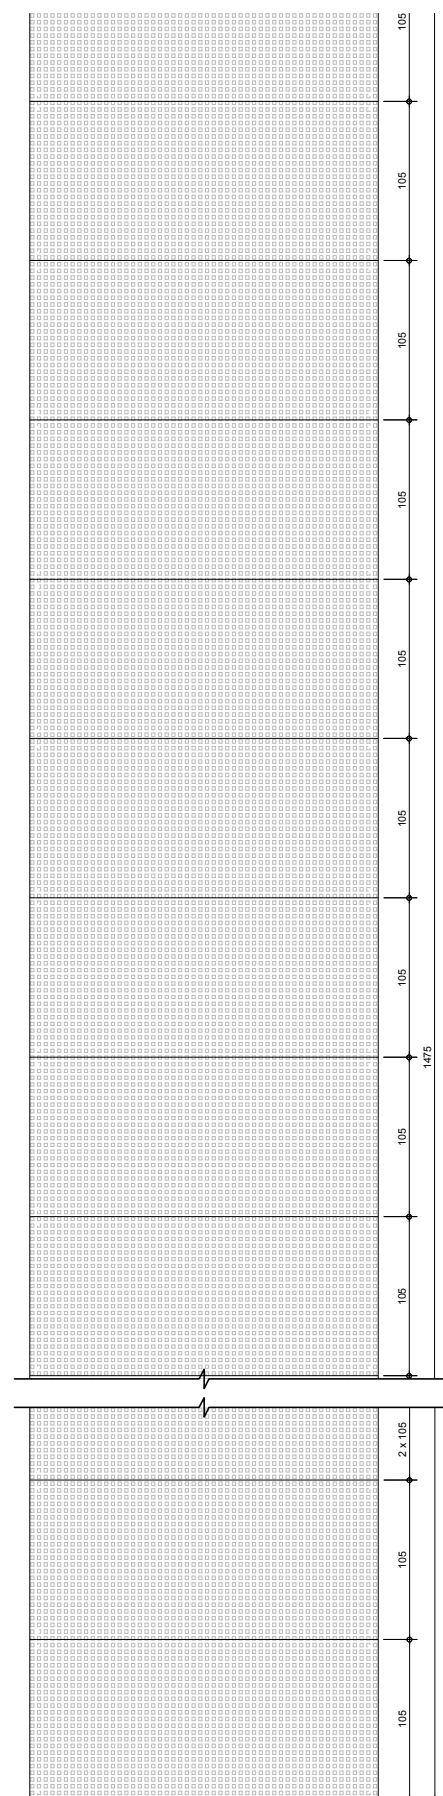

ELEVAÇÃO 2 E 4

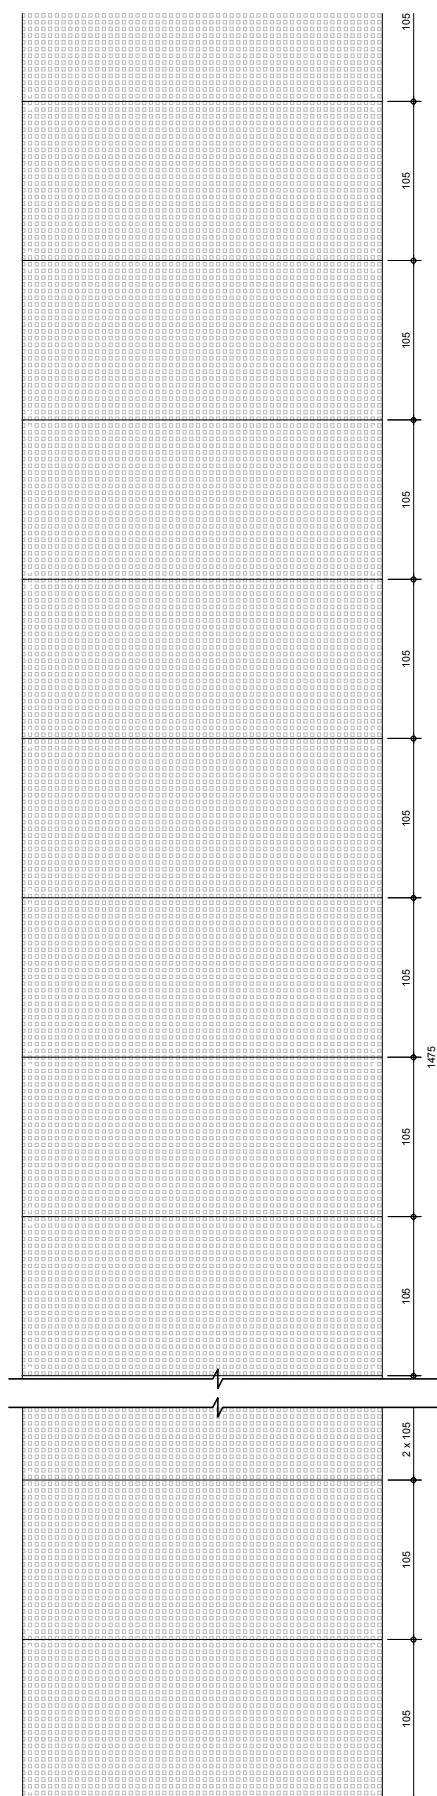

ELEVAÇÃO 3

OBS.:

- TODAS AS CHAPAS PERFURADAS SERÃO DE ALUMÍNIO ANODIZADO NATURAL ESPESSURA e=2mm / FURO 25,40mm - E.C. 32,00mm AL - P57%.
- TODA FURAÇÃO FICARÁ AFASTADA DA BORDA OU QUINA EM 10mm DE LARGURA..

NOTA:

- OS DETALHES APRESENTADOS NESTE DESENHO FIXAM AS DIRETRIZES QUE O FORNECEDOR DEVERÁ SEGUIR NA ELABORAÇÃO DO SEU DESENHO DE FABRICAÇÃO. QUE DEVERÁ SER APROVADOR PELO CLIENTE E PELA ROAU, ANTES DA EXECUÇÃO.
- O DETALHAMENTO PARA CORRETO DESEMPENHO NO CONJUNTO É DE EXCLUSIVA RESPONSABILIDADE DO FORNECEDOR.
- MEDIDAS EM CENTÍMETROS.
- VERIFICAR MEDIDAS NA OBRA.

AQUÁRIO DO PANTANAL


Governo do Estado do Mato Grosso do Sul

CHAPA PERFURADA ELEVADOR VL7

1:50

Nov/2013

63
folha 619

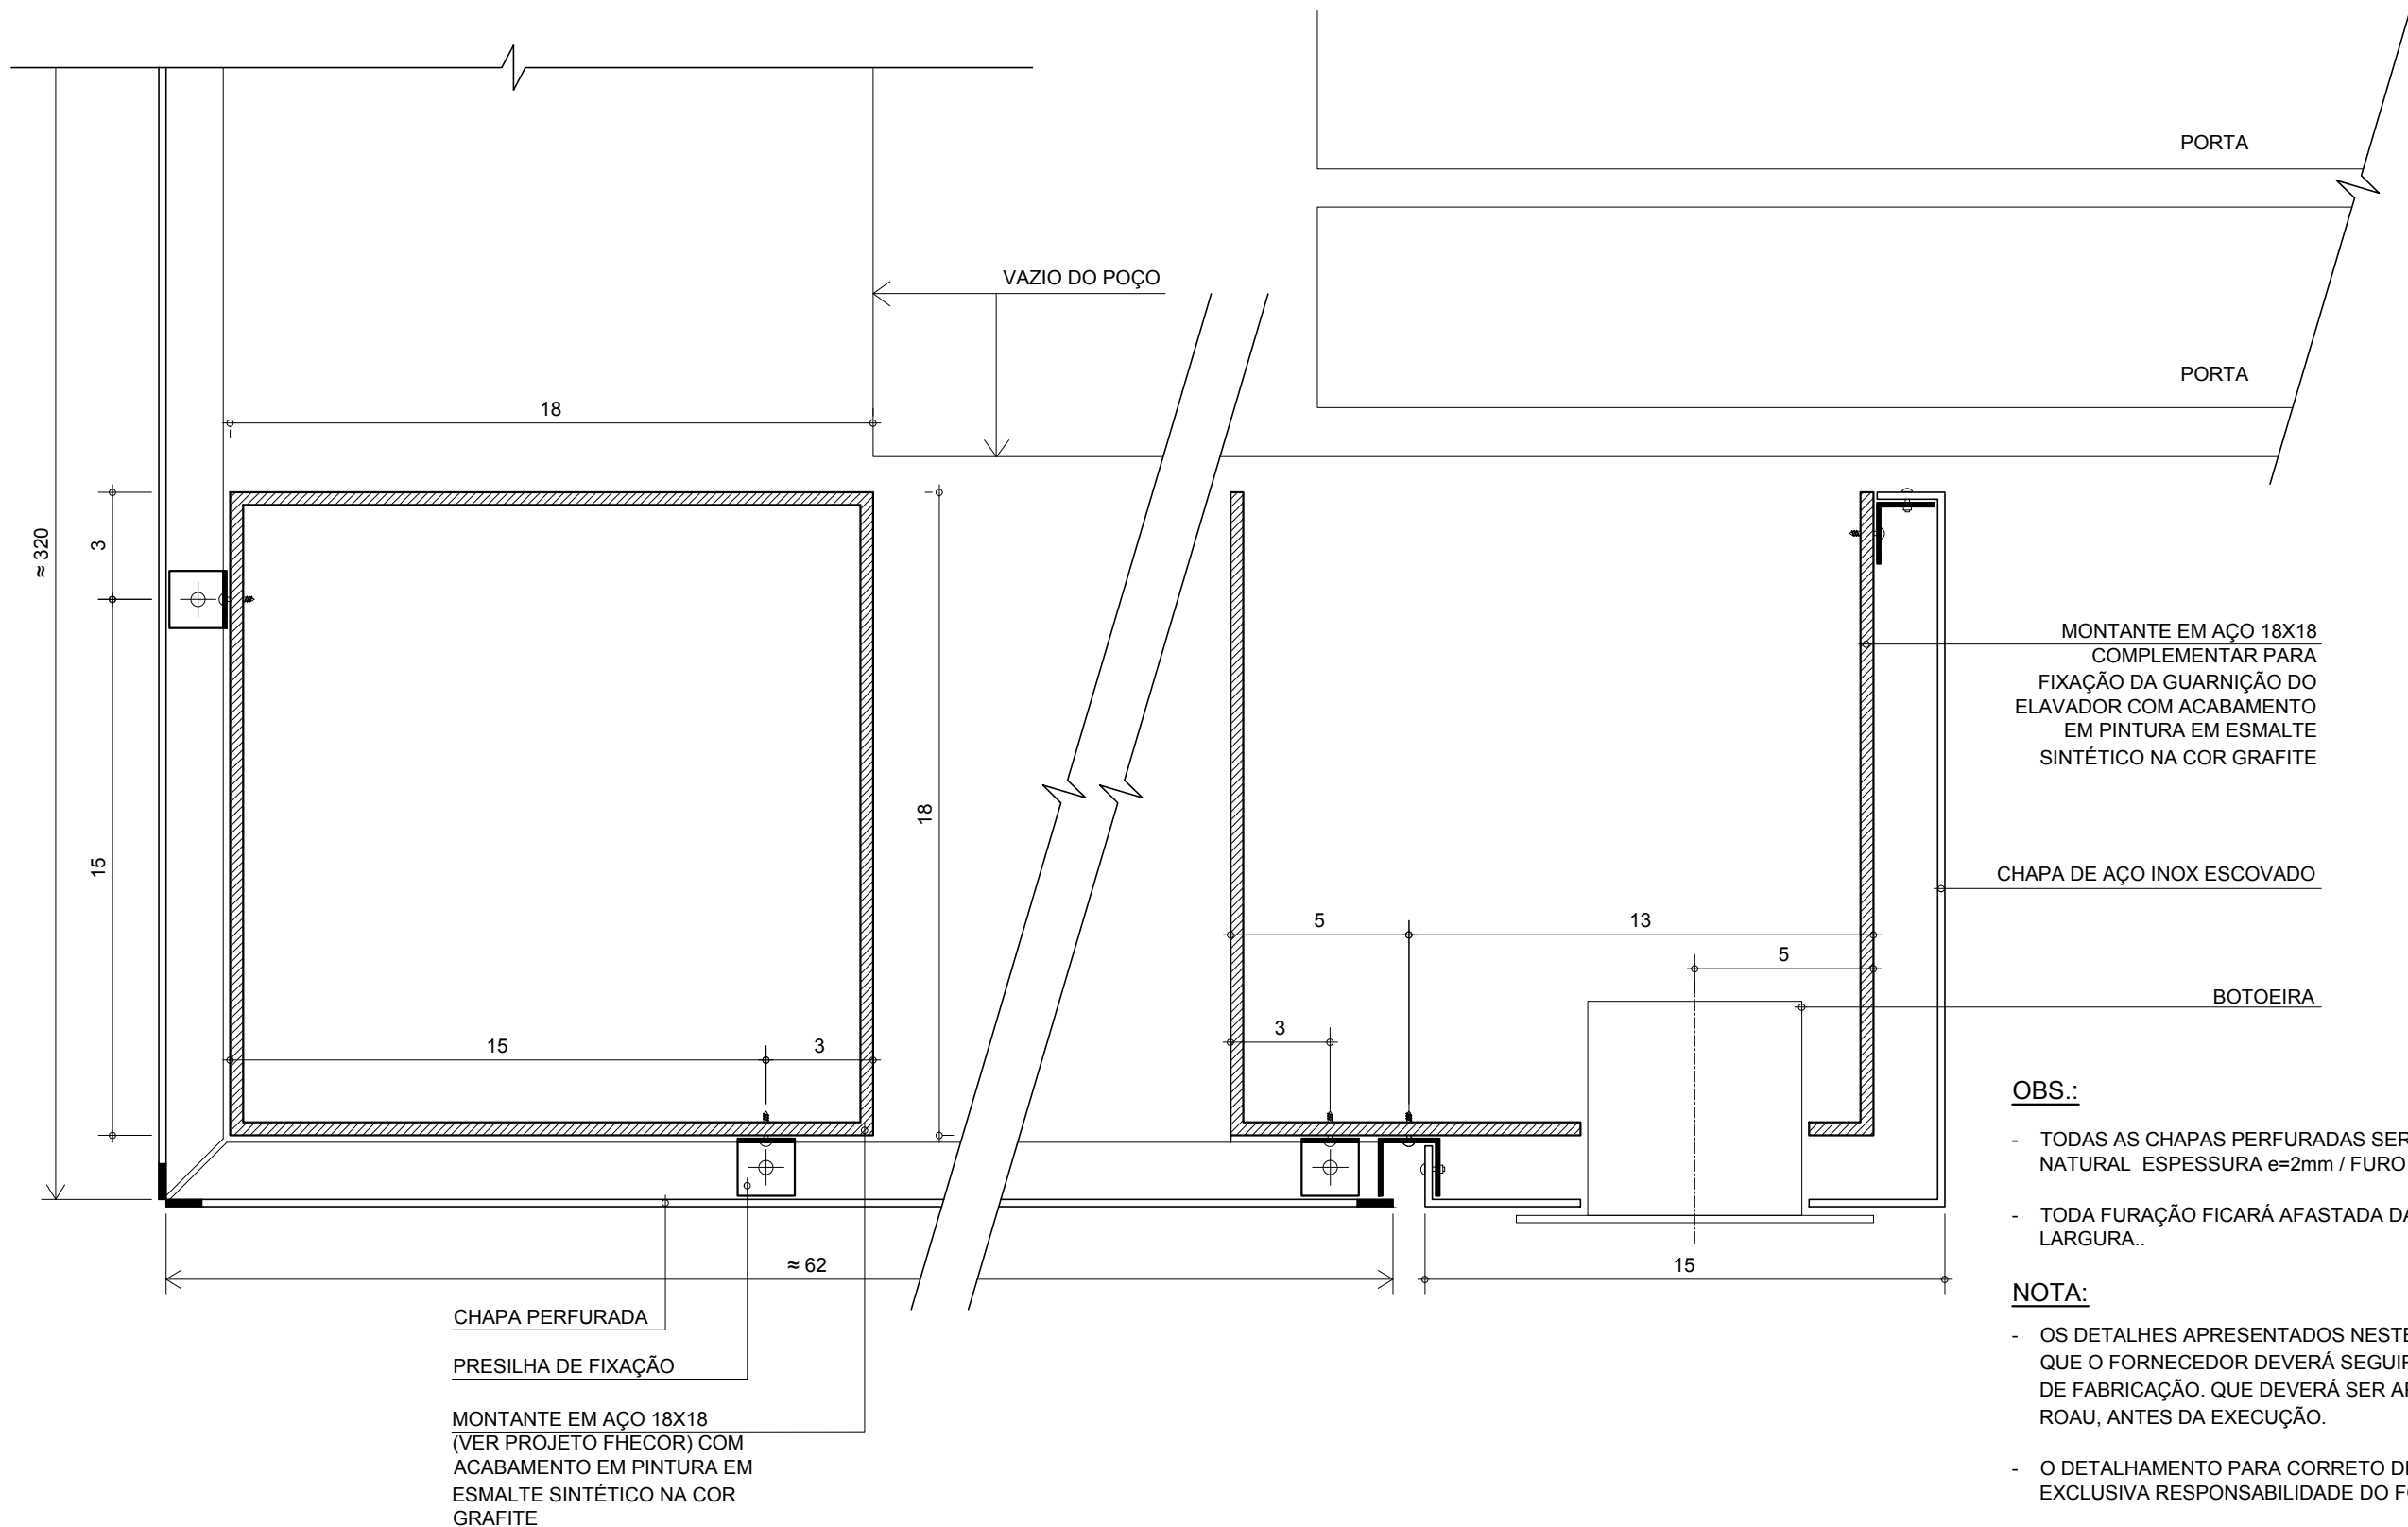

AMPLIAÇÃO 1
ESC: 1:2

AQUÁRIO DO PANTANAL

Governo do Estado do Mato Grosso do Sul


CHAPA PERFURADA ELEVADOR
VL7

1:50


Nov/2013

64
folha 619

AMPLIAÇÃO 2
ESC: 1:2

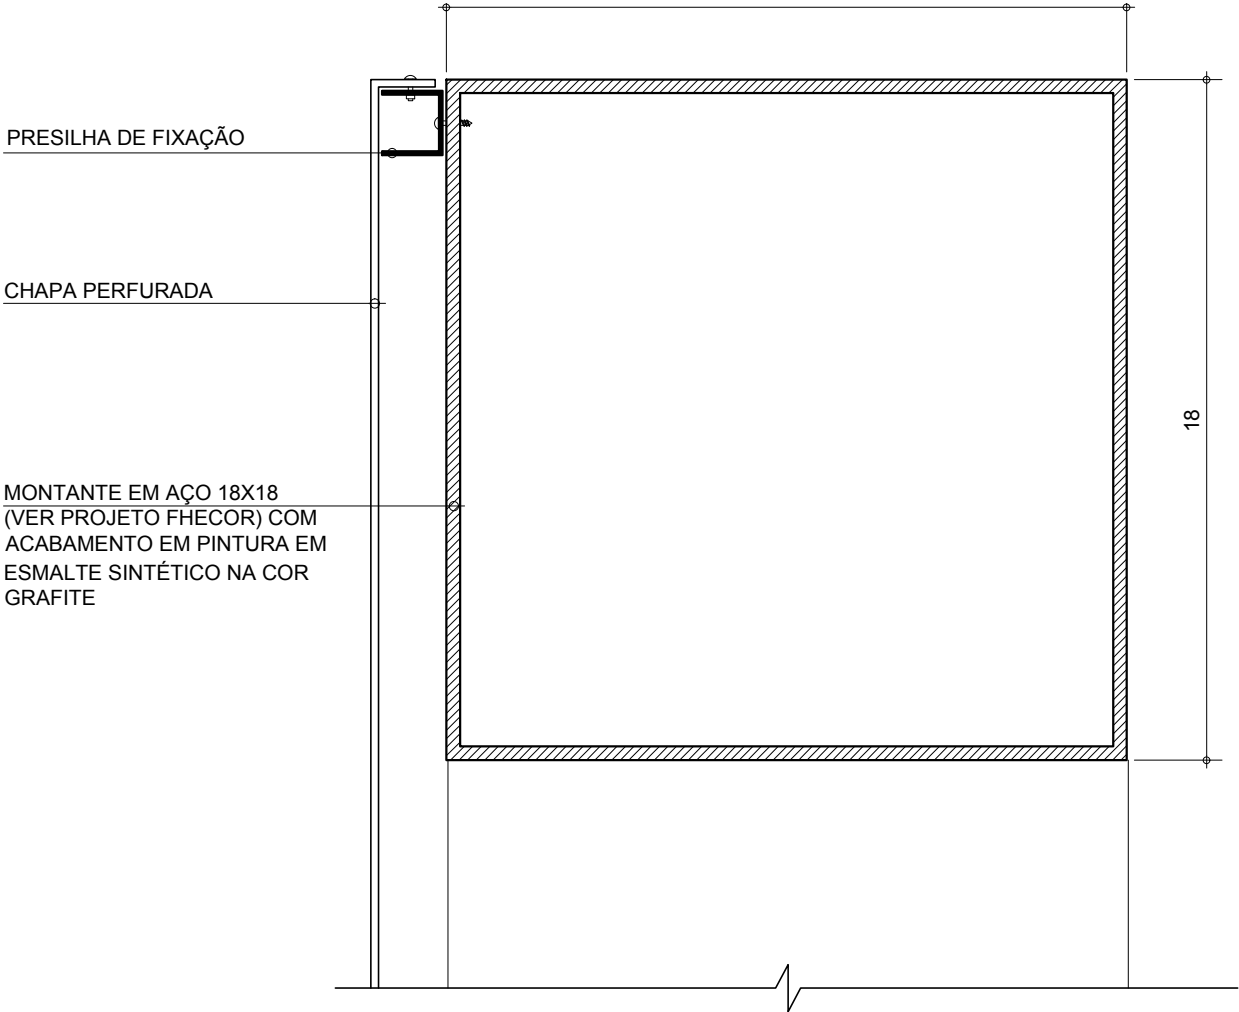

AMPLIAÇÃO 3
ESC: 1:2

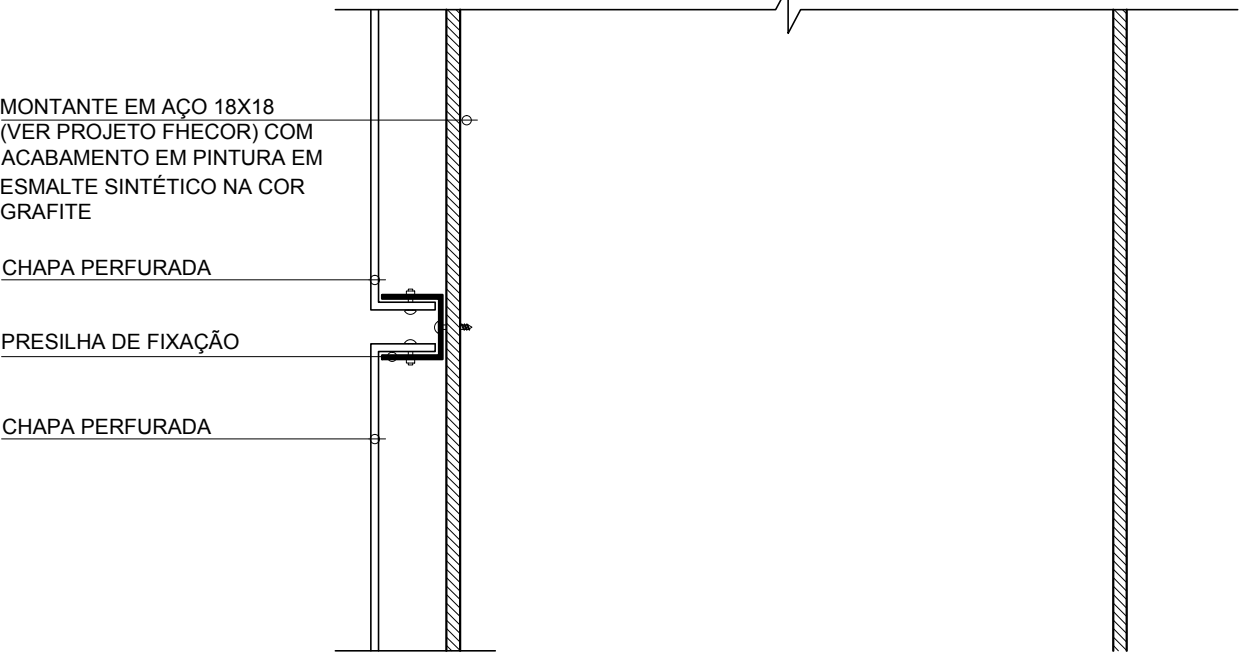

- OBS.:**
- TODAS AS CHAPAS PERFURADAS SERÃO DE ALUMÍNIO ANODIZADO NATURAL ESPESSURA e=2mm / FURO 25,40mm - E.C. 32,00mm AL - P57%.
 - TODA FURAÇÃO FICARÁ AFASTADA DA BORDA OU QUINA EM 10mm DE LARGURA..
- NOTA:**
- OS DETALHES APRESENTADOS NESTE DESENHO FIXAM AS DIRETRIZES QUE O FORNECEDOR DEVERÁ SEGUIR NA ELABORAÇÃO DO SEU DESENHO DE FABRICAÇÃO. QUE DEVERÁ SER APROVADOR PELO CLIENTE E PELA ROAU, ANTES DA EXECUÇÃO.
 - O DETALHAMENTO PARA CORRETO DESEMPENHO NO CONJUNTO É DE EXCLUSIVA RESPONSABILIDADE DO FORNECEDOR.
 - MEDIDAS EM CENTÍMETROS.
 - VERIFICAR MEDIDAS NA OBRA.

AQUÁRIO DO PANTANAL
Governo do Estado do Mato Grosso do Sul