

PV3

PORTA VENEZIANA DE ALUMÍNIO


ESPECIFICAÇÕES:

VENEZIANA DE ALUMÍNIO ANODIZADO COR PRETO ACABAMENTO PRODEC A13

QUANTIDADE TOTAL: 01 UNIDADE


QUANTIDADE POR AMBIENTE:

PAVIMENTO	AMBIENTE	QUANTID.	FOLHA Nº
- PAV. AQUÁRIO NÍVEL 94,30	DOCA	1	114

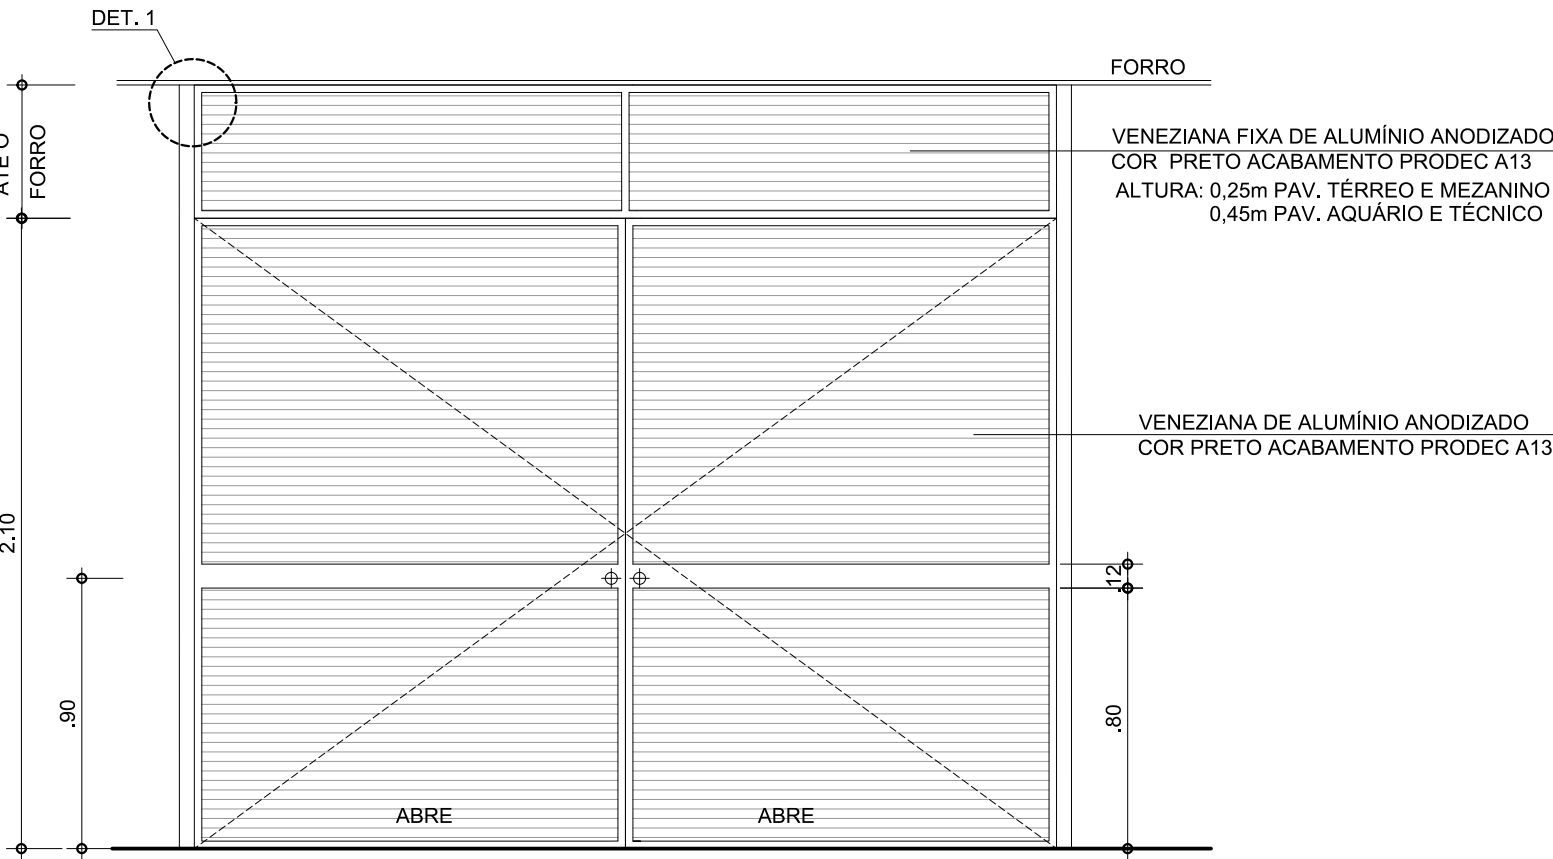


ELEVÇÃO - PV3

ESC. 1:25

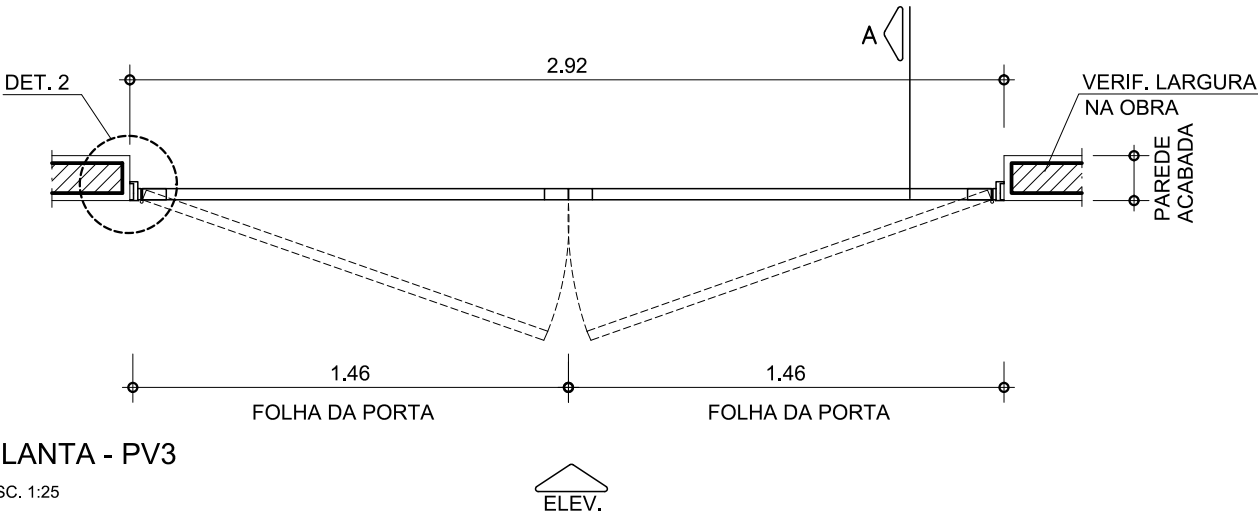

PLANTA - PV3

ESC. 1:25

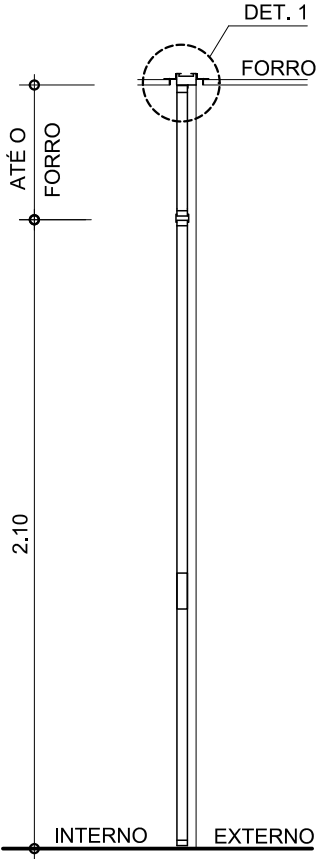

CORTE - PV3

ESC. 1:25

ESPECIFICAÇÃO DAS FERRAGENS

PORTAS DE FERRO E VENEZIANAS DE ALUMÍNIO LINHA 42

MODELO 6521 CR, LINHA ARQUITETO - LA FONTE.

FECHADURA ST2 Evo-55.

CILINDRO ST2 5 PINOS (LATÃO).

MAÇANETA 233 ZAMAC.

ROSETA 303 INOX.

ESPELHO 616 INOX.

FECHO DE EMBUTIR (PARA PORTAS DUPLAS), MARCA "LA FONTE" REF. 400, 20cm x 3/4" ACABAMENTO PRETO.

NOTAS:

AS INFORMAÇÕES DESTE DESENHO FIXAM AS CARACTERÍSTICAS QUE OS COMPONENTES OU PRODUTOS DEVEM TER. OS DESENHOS DE FABRICAÇÃO DEVERÃO SER APROVADOS PELO CLIENTE E PELA ROAU ANTES DA EXECUÇÃO. O BOM DESEMPENHO DO CONJUNTO FABRICADO É DE EXCLUSIVA RESPONSABILIDADE DO FORNECEDOR. PARA ABERTURA DAS PORTAS VER PLANTAS GERAIS.

VERIFICAR MEDIDAS NA OBRA

AQUÁRIO DO PANTANAL

Governo do Estado do Mato Grosso do Sul


PORTA PV3

1:25


Nov/2013

Ruy Ohtake arquitetura e urbanismo


24
folha 704

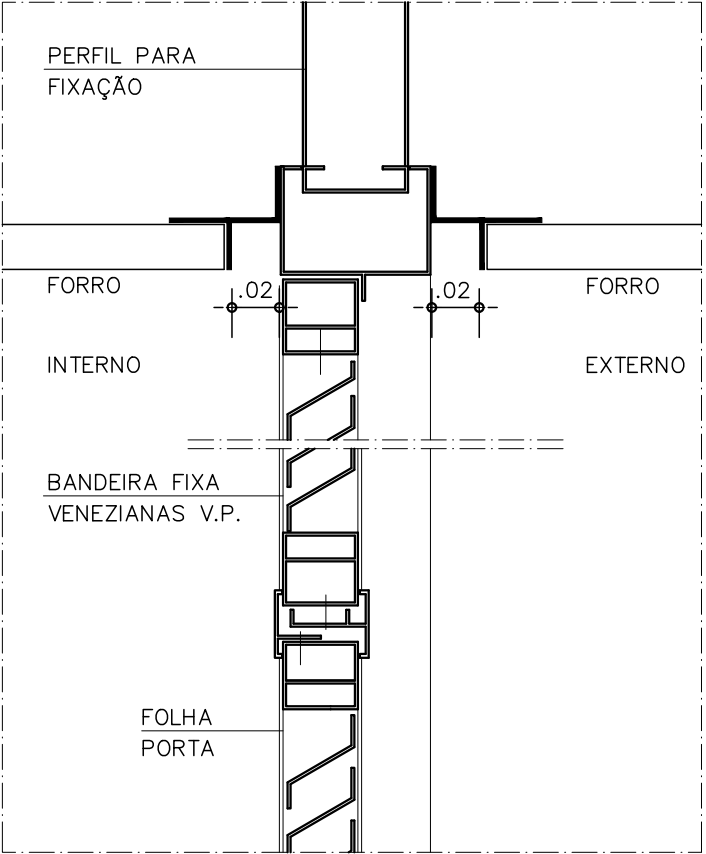


DET.1
CORTE
ESC.1:5

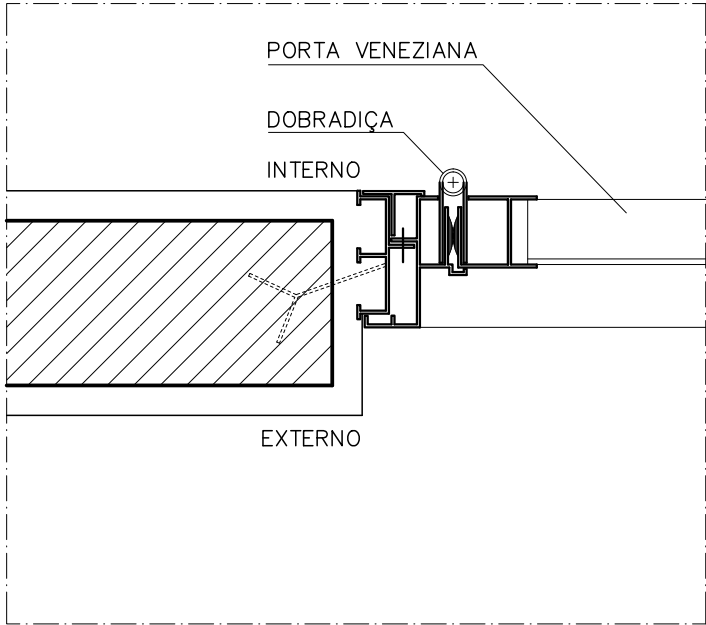

DET.2
PLANTA
ESC.1:5

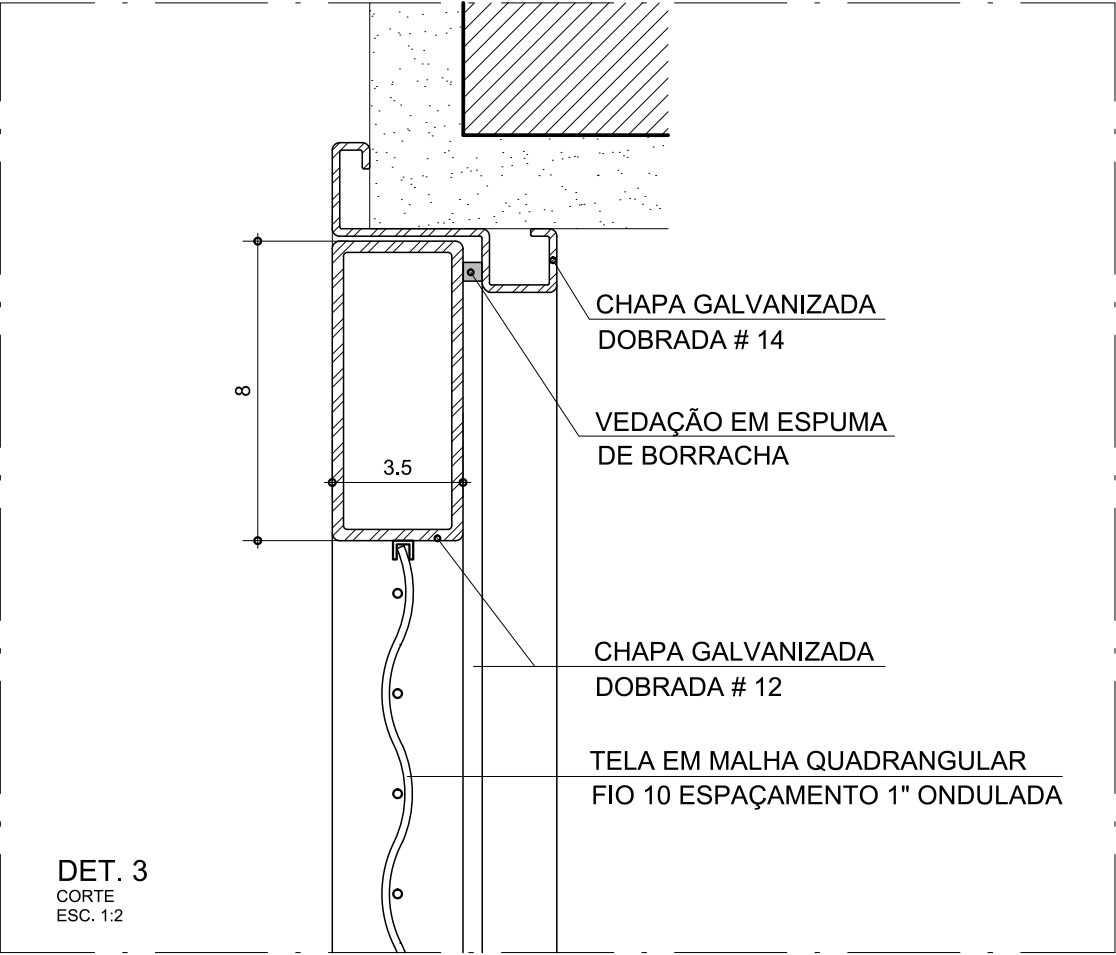

DET. 3
CORTE
ESC. 1:2

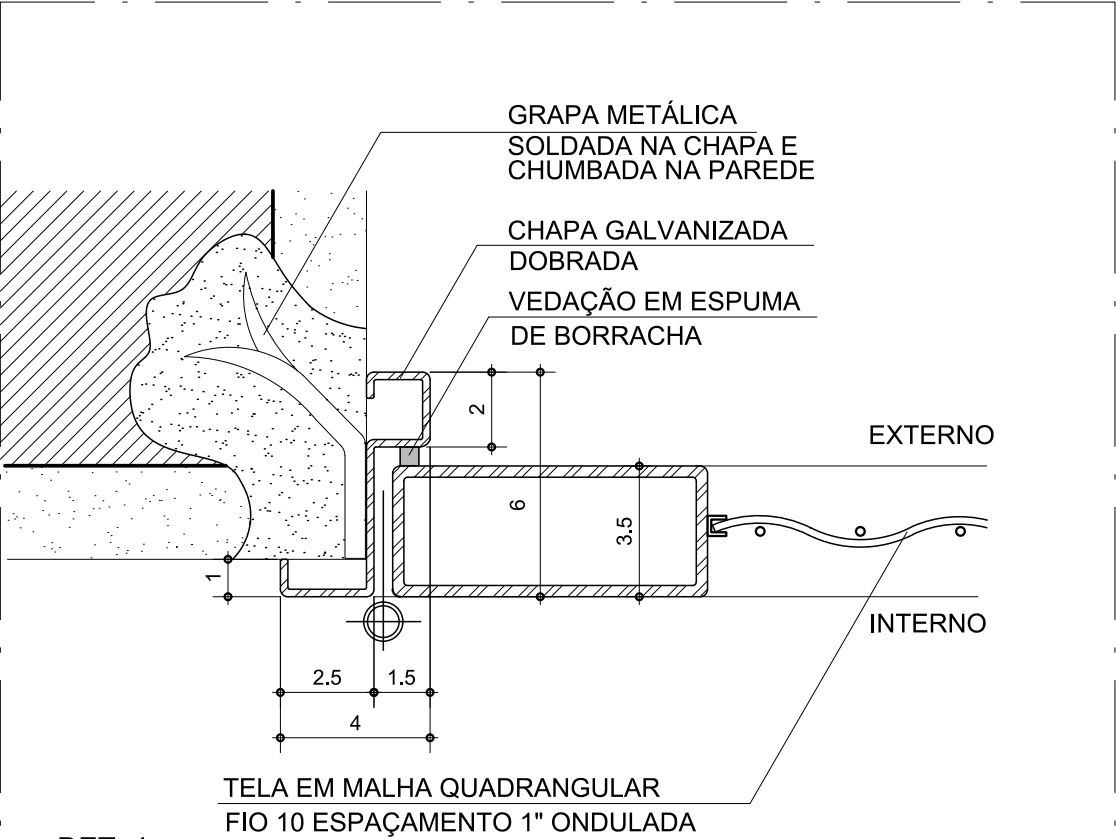

DET. 4
PLANTA
ESC. 1:2

NOTAS:

AS INFORMAÇÕES DESTE DESENHO FIXAM AS CARACTERÍSTICAS QUE OS COMPONENTES OU PRODUTOS DEVEM TER. OS DESENHOS DE FABRICAÇÃO DEVERÃO SER APROVADOS PELO CLIENTE E PELA ROAU ANTES DA EXECUÇÃO. O BOM DESEMPENHO DO CONJUNTO FABRICADO É DE EXCLUSIVA RESPONSABILIDADE DO FORNECEDOR. PARA ABERTURA DAS PORTAS VER PLANTAS GERAIS.

VERIFICAR MEDIDAS NA OBRA

AQUÁRIO DO PANTANAL

Governo do Estado do Mato Grosso do Sul

DETALHES PORTAS VENEZIANAS

ESC. 1:5 / 1:2

Nov/2013

Ruy Ohtake arquitetura e urbanismo

PV6

PORTA VENEZIANA DE ALUMÍNIO


ESPECIFICAÇÕES:

VENEZIANA DE ALUMÍNIO ANODIZADO COR PRETO ACABAMENTO PRODEC A13

QUANTIDADE TOTAL: 01 UNIDADE


QUANTIDADE POR AMBIENTE:

PAVIMENTO	AMBIENTE	QUANTID.	FOLHA Nº
- PAV. INFRA NÍVEL 85,35	ESP. CAIXA D'ÁGUA	1	122

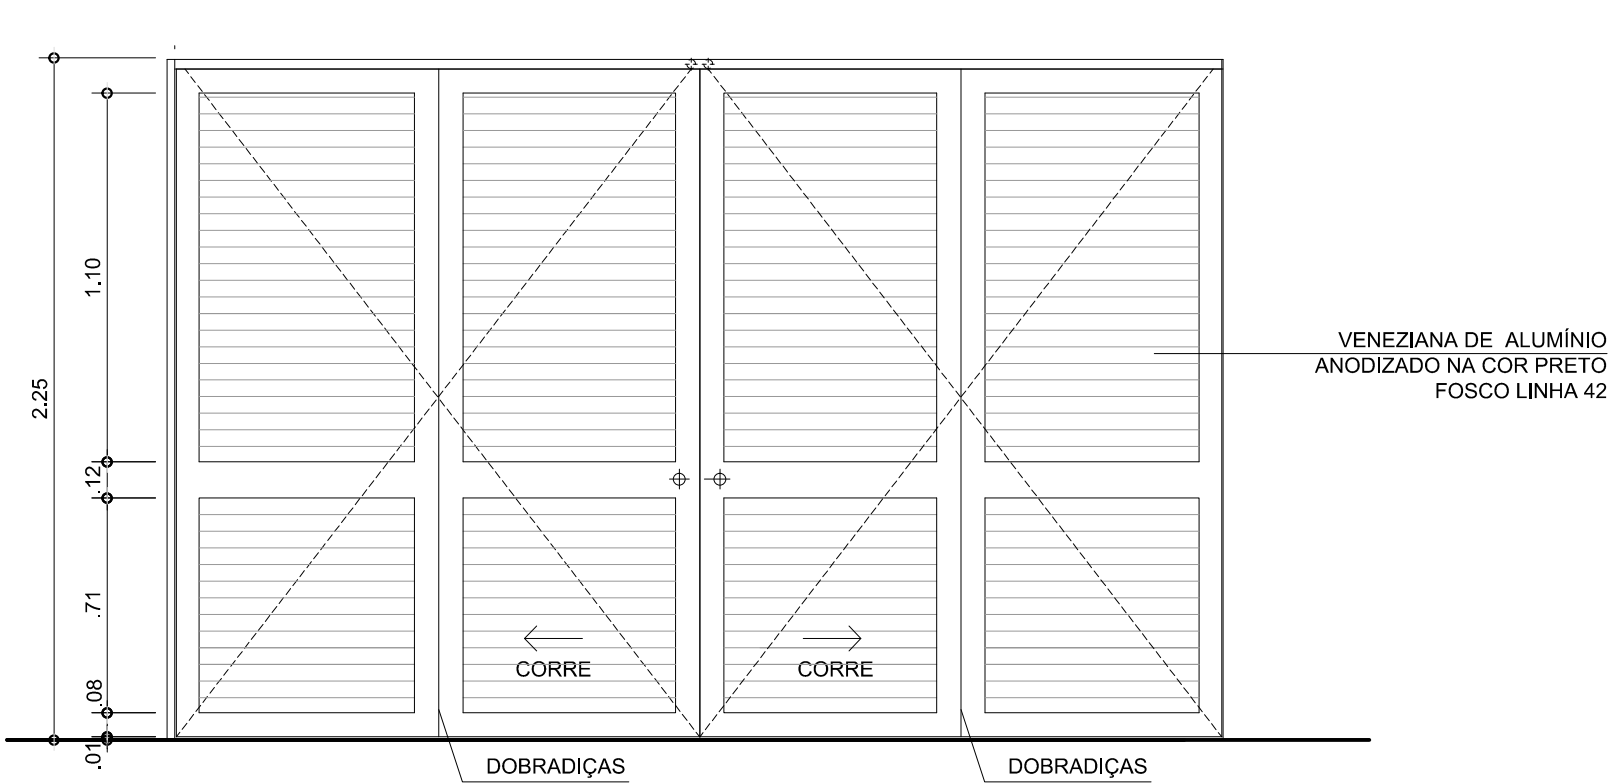


ELEVAÇÃO - PV6

ESC. 1:25

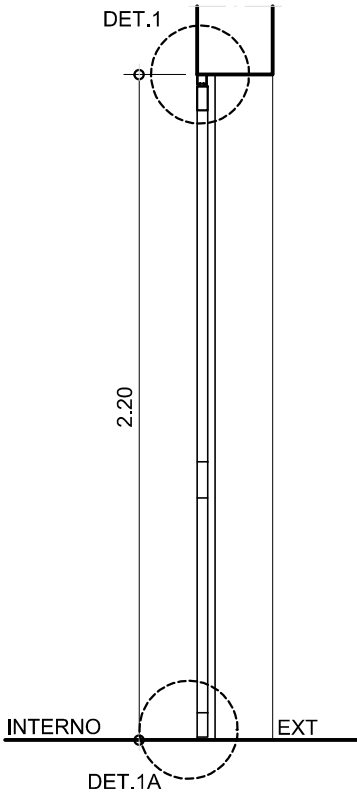

CORTE - PV4

ESC. 1:25

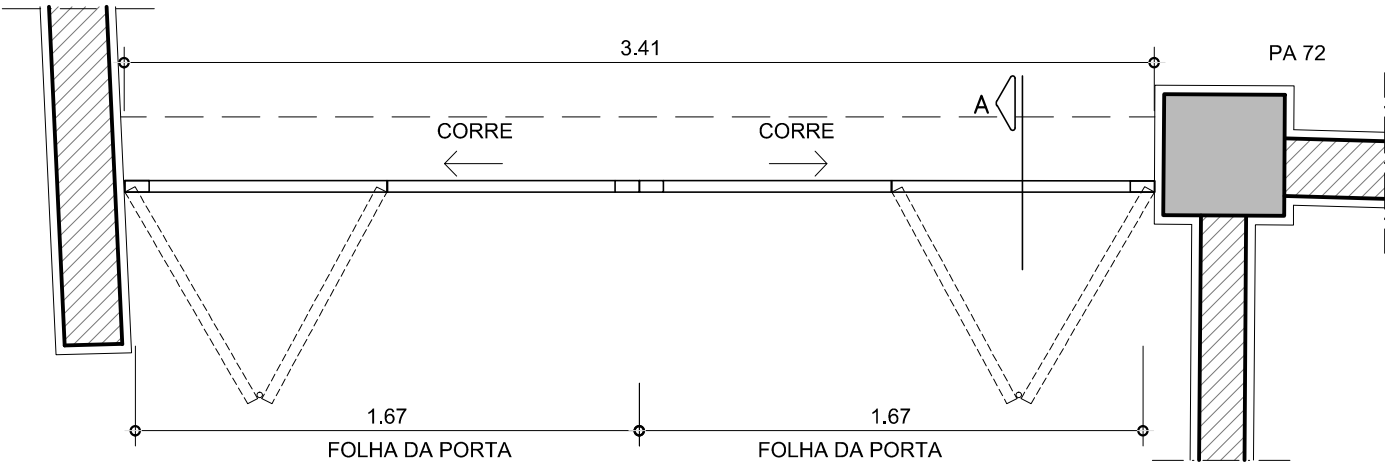

PLANTA - PV6

ESC. 1:25

ESPECIFICAÇÃO DAS FERRAGENS

PORTAS VENEZIANAS DE ALUMÍNIO LINHA 42

DOBRADIÇAS REF. 485 - 4" x 3. 1/2" 3 PEÇAS POR FOLHA

ACABAMENTO PRETO, LA FONTE.

FECHADURA BICO DE PAPAGAIO, TRICOS INFERIOR E SUPERIOR

NOTAS:

AS INFORMAÇÕES DESTES DESENHOS FIXAM AS CARACTERÍSTICAS QUE OS COMPONENTES OU PRODUTOS DEVEM TER. OS DESENHOS DE FABRICAÇÃO DEVERÃO SER APROVADOS PELO CLIENTE E PELA ROAU ANTES DA EXECUÇÃO. O BOM DESEMPENHO DO CONJUNTO FABRICADO É DE EXCLUSIVA RESPONSABILIDADE DO FORNECEDOR. PARA ABERTURA DAS PORTAS VER PLANTAS GERAIS.

VERIFICAR MEDIDAS NA OBRA

AQUÁRIO DO PANTANAL

Governo do Estado do Mato Grosso do Sul

PORTA PV4

1:25

Nov/2013

Ruy Ontake arquitetura e urbanismo

PM13

PORTA DE MADEIRA

ESPECIFICAÇÕES:
PORTA E BATENTE DE MADEIRA REVESTIDA EM FÓRMICA TEXTURIZADA PRETO FOSCO

QUANTIDADE TOTAL: 02 UNIDADES

QUANTIDADE POR AMBIENTE:

PAVIMENTO	AMBIENTE	QUANTID.	FOLHA Nº
- PAV. AQUÁRIO NÍVEL 94,30	SALA TÉCNICA / SHAFT	1	114
- PAV. TÉCNICO NÍVEL 90,95	SHAFT CIRCULAÇÃO	1	118

PM13A


PORTA DE MADEIRA

ESPECIFICAÇÕES:
PORTA E BATENTE DE MADEIRA REVESTIDA EM FÓRMICA TEXTURIZADA PRETO FOSCO


QUANTIDADE TOTAL: 01 UNIDADE

QUANTIDADE POR AMBIENTE:


PAVIMENTO	AMBIENTE	QUANTID.	FOLHA Nº
- PAV. TÉCNICO NÍVEL 90,95	SHAFT CIRCULAÇÃO	1	119

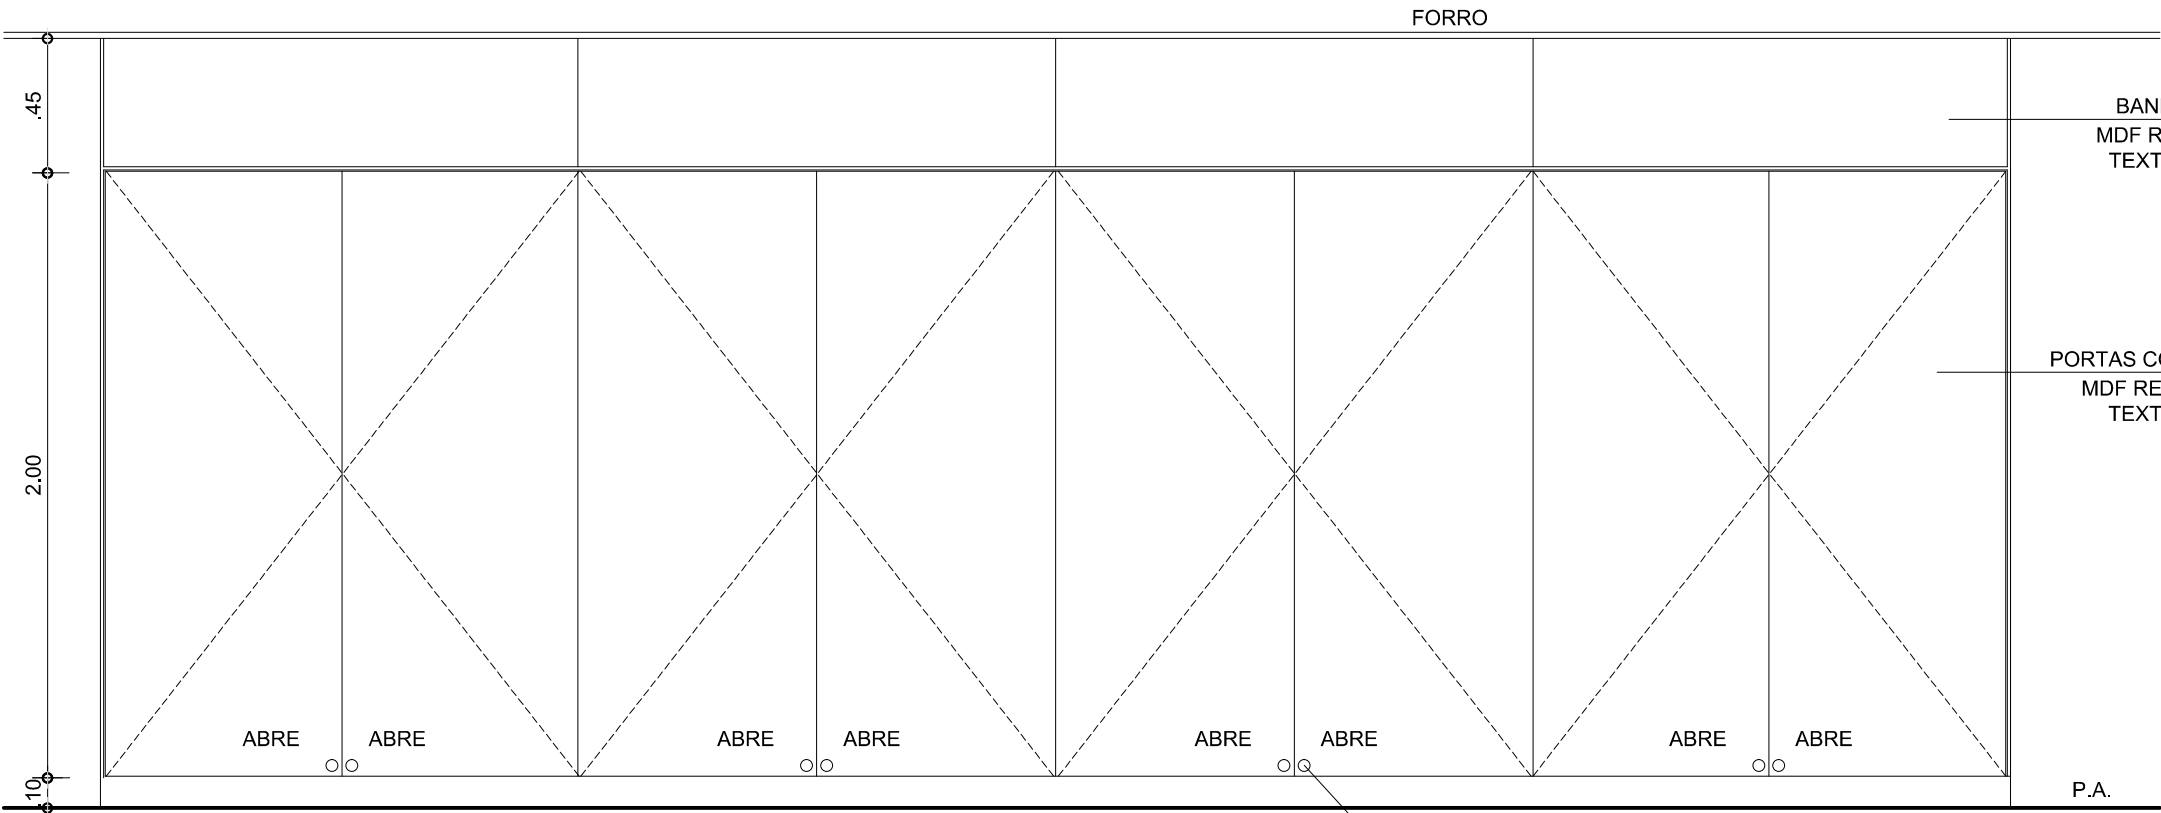

ELEVAÇÃO - PM13 / PM13A
ESC. 1:25

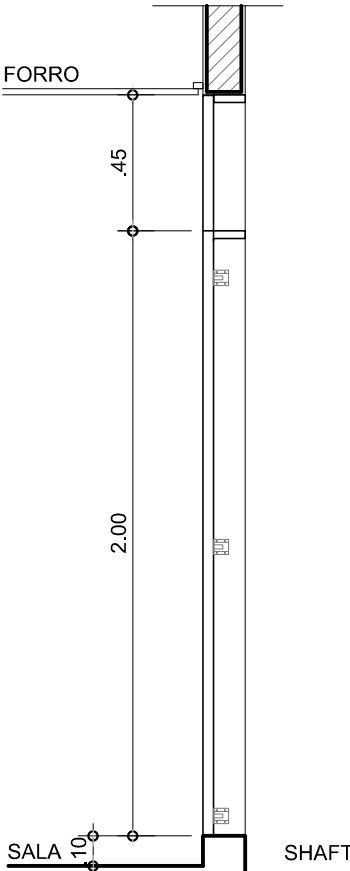

CORTE - PM13 / PM13A
ESC. 1:25

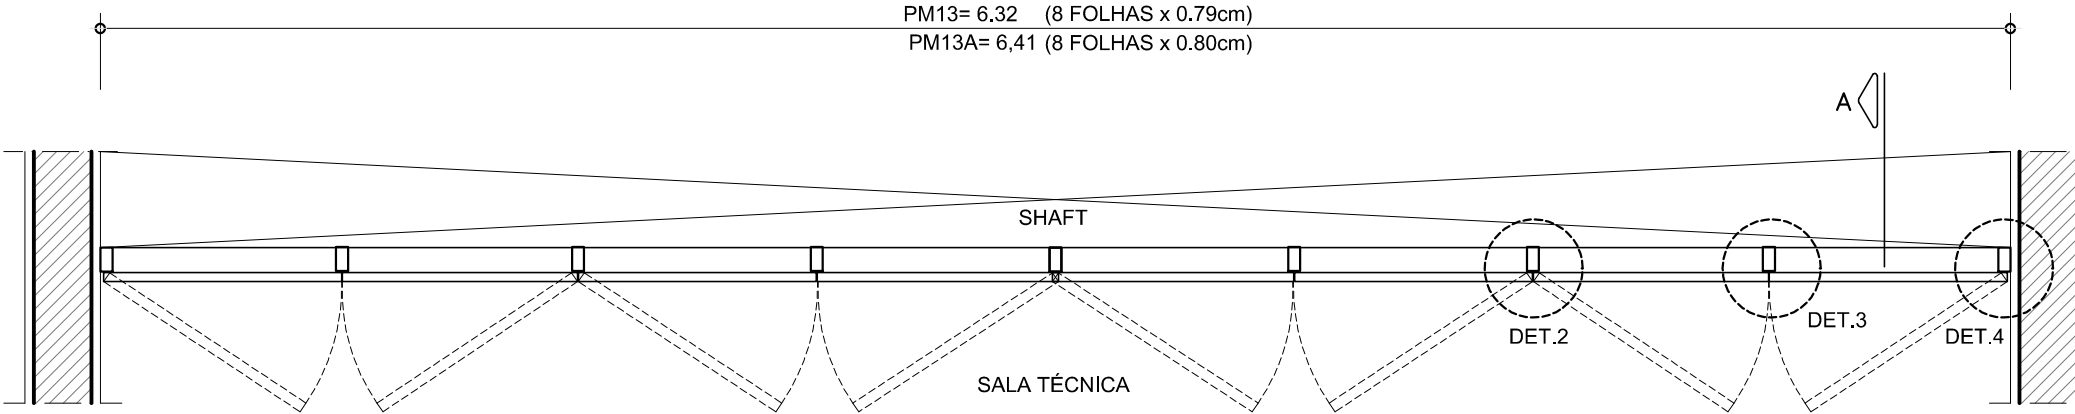

PLANTA - PM13 / PM13A
ESC. 1:25

ESPECIFICAÇÃO DAS FERRAGENS

PORTAS DE MADEIRA
FECHADURAS, MAÇANETAS, ROSETAS E DOBRADIÇAS COM ACABAMENTO PRETO PB
REF. LINHA CLASSIC, MODELO 513 - LAFONTE.
OBS: AS PORTAS DOS SANITÁRIOS DEVERÃO RECEBER MOLA HIDRÁULICA COM EXCEÇÃO DOS SANITÁRIOS PNE

NOTAS:

AS INFORMAÇÕES DESTE DESENHO FIXAM AS CARACTERÍSTICAS QUE OS COMPONENTES OU PRODUTOS DEVEM TER. OS DESENHOS DE FABRICAÇÃO DEVERÃO SER APROVADOS PELO CLIENTE E PELA ROAU ANTES DA EXECUÇÃO. O BOM DESEMPENHO DO CONJUNTO FABRICADO É DE EXCLUSIVA RESPONSABILIDADE DO FORNECEDOR. PARA ABERTURA DAS PORTAS VER PLANTAS GERAIS.

VERIFICAR MEDIDAS NA OBRA

AQUÁRIO DO PANTANAL

Governo do Estado do Mato Grosso do Sul

PORTAS PV5 e PV5A

1:25

Nov/2013

Ruy Ontake arquitetura e urbanismo

PM14

PORTA DE MADEIRA


ESPECIFICAÇÕES:

PORTA E BATENTE DE MADEIRA REVESTIDA EM FÓRMICA TEXTURIZADA PRETO FOSCO


QUANTIDADE TOTAL: 01 UNIDADE

QUANTIDADE POR AMBIENTE:


PAVIMENTO	AMBIENTE	QUANTID.	FOLHA Nº
- PAV. MEZANINO NÍVEL 97,65	ÁREA TÉCNICA / SHAFT	1	112

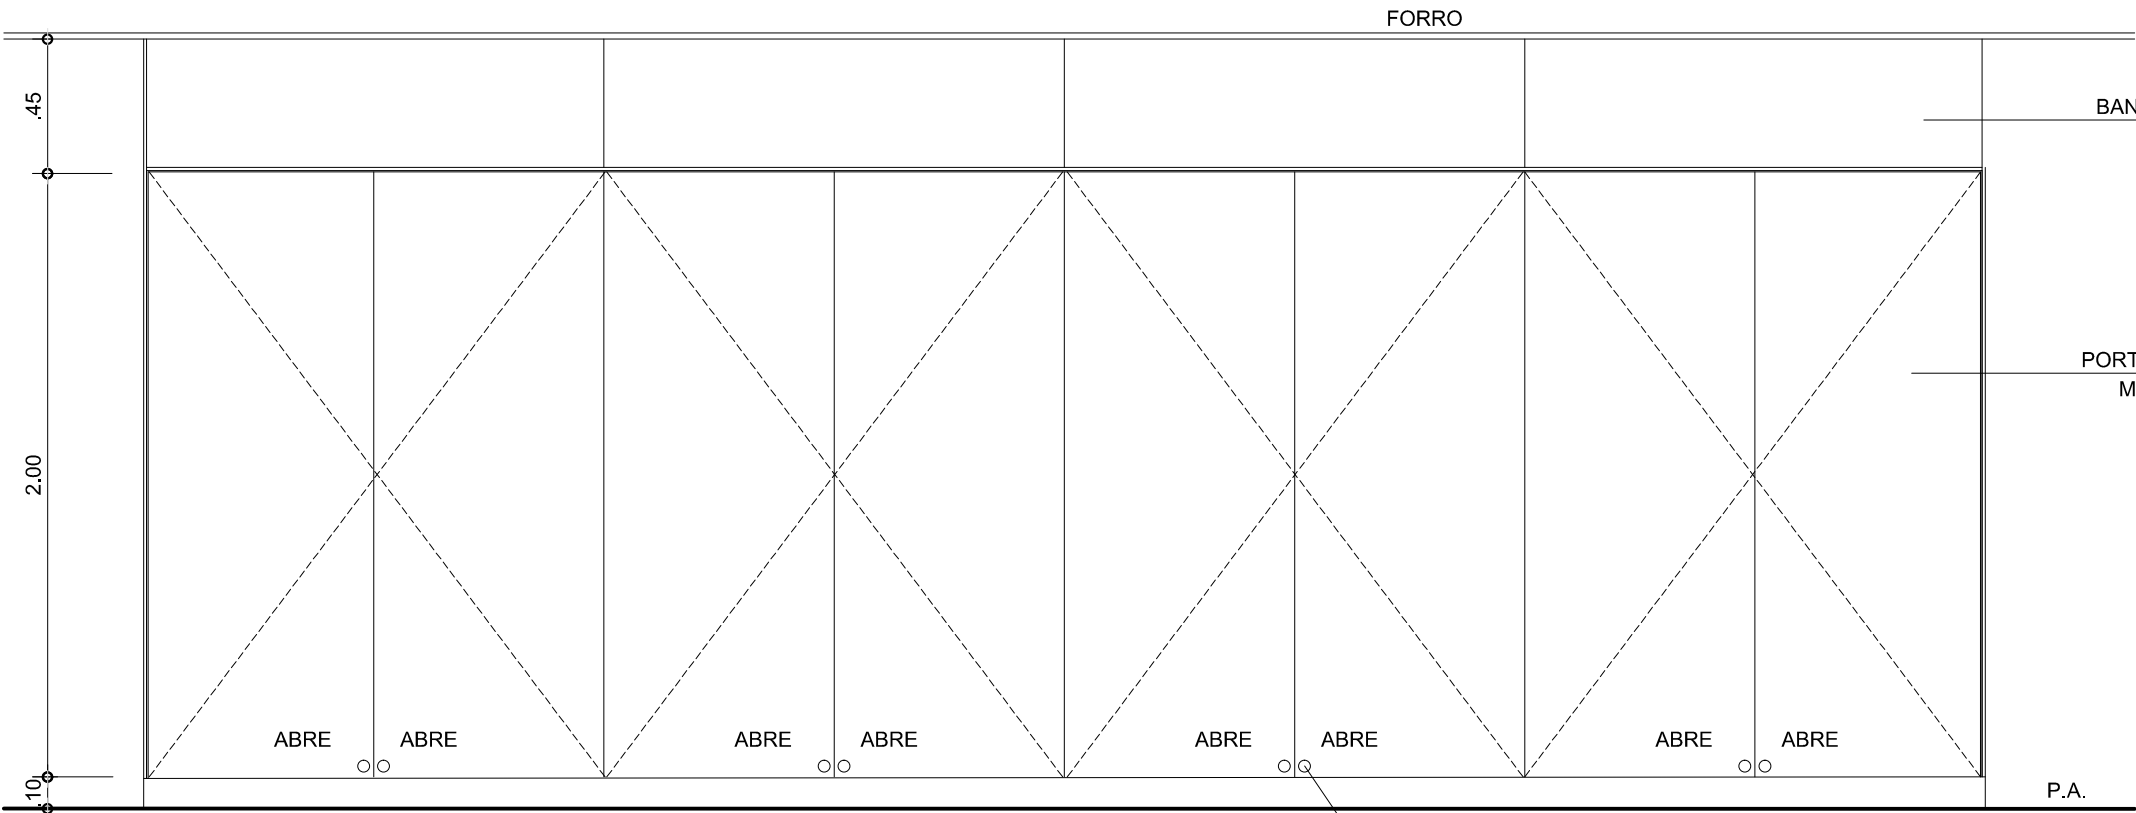

ELEVAÇÃO - PM14
ESC. 1:25

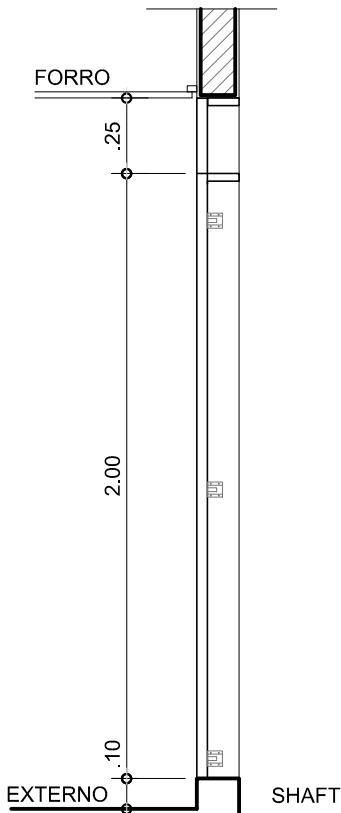

CORTE - PM14
ESC. 1:25

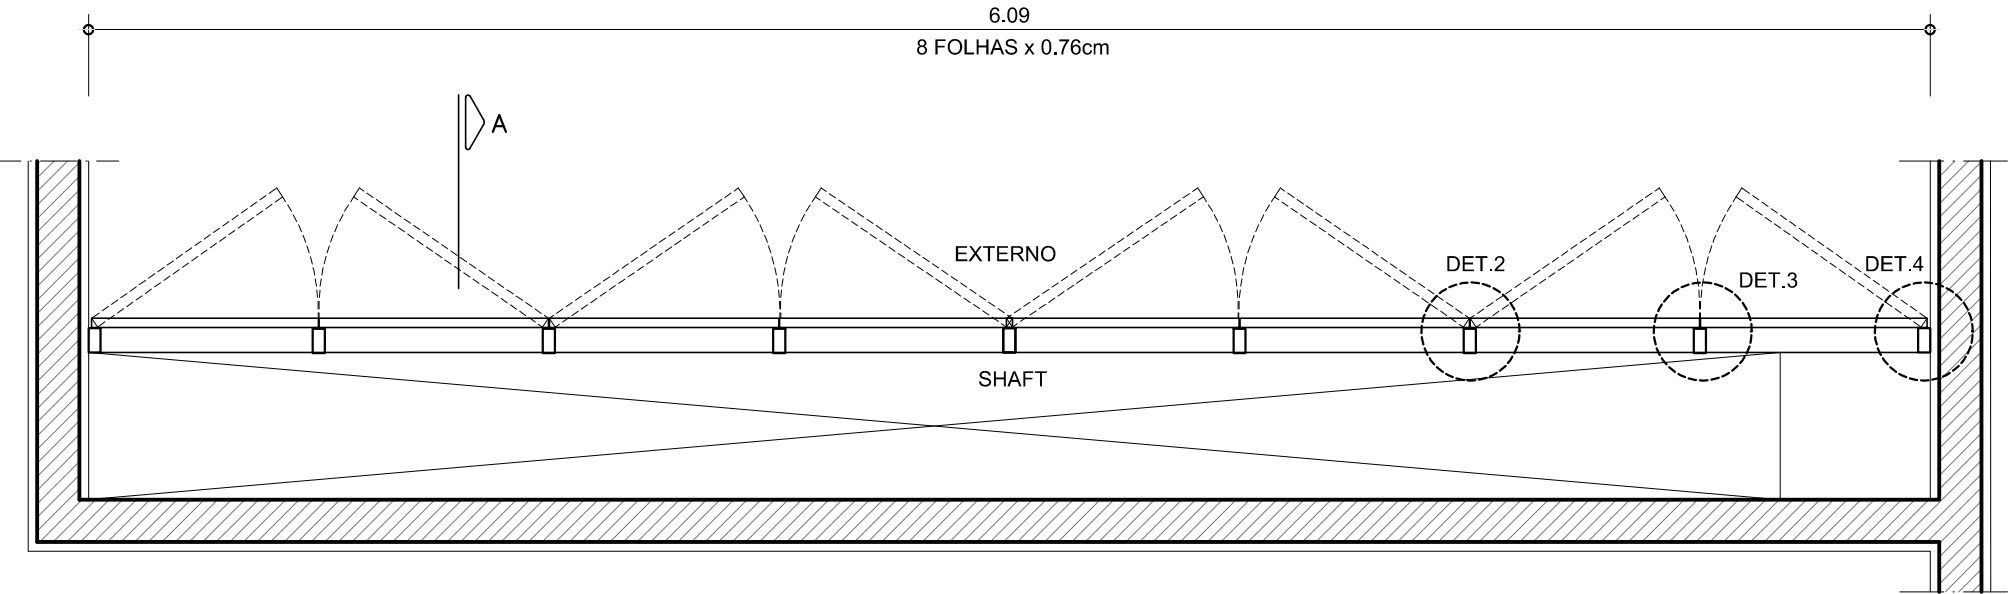

PLANTA - PM14
ESC. 1:25

ESPECIFICAÇÃO DAS FERRAGENS

PORTAS DE MADEIRA
FECHADURAS, MAÇANETAS, ROSETAS E DOBRADIÇAS COM ACABAMENTO PRETO PB
REF. LINHA CLASSIC, MODELO 513 - LAFONTE.
OBS: AS PORTAS DOS SANITÁRIOS DEVERÃO RECEBER MOLA HIDRÁULICA
COM EXCEÇÃO DOS SANITÁRIOS PNE

NOTAS:
AS INFORMAÇÕES DESTES DESENHOS FIXAM AS CARACTERÍSTICAS QUE OS COMPONENTES OU PRODUTOS DEVEM TER. OS DESENHOS DE FABRICAÇÃO DEVERÃO SER APROVADOS PELO CLIENTE E PELA ROAU ANTES DA EXECUÇÃO. O BOM DESEMPENHO DO CONJUNTO FABRICADO É DE EXCLUSIVA RESPONSABILIDADE DO FORNECEDOR. PARA ABERTURA DAS PORTAS VER PLANTAS GERAIS.

VERIFICAR MEDIDAS NA OBRA



AQUÁRIO DO PANTANAL
Governo do Estado do Mato Grosso do Sul

PORTA PV6

1:25

Nov/2013

Ruy Ontake arquitetura e urbanismo

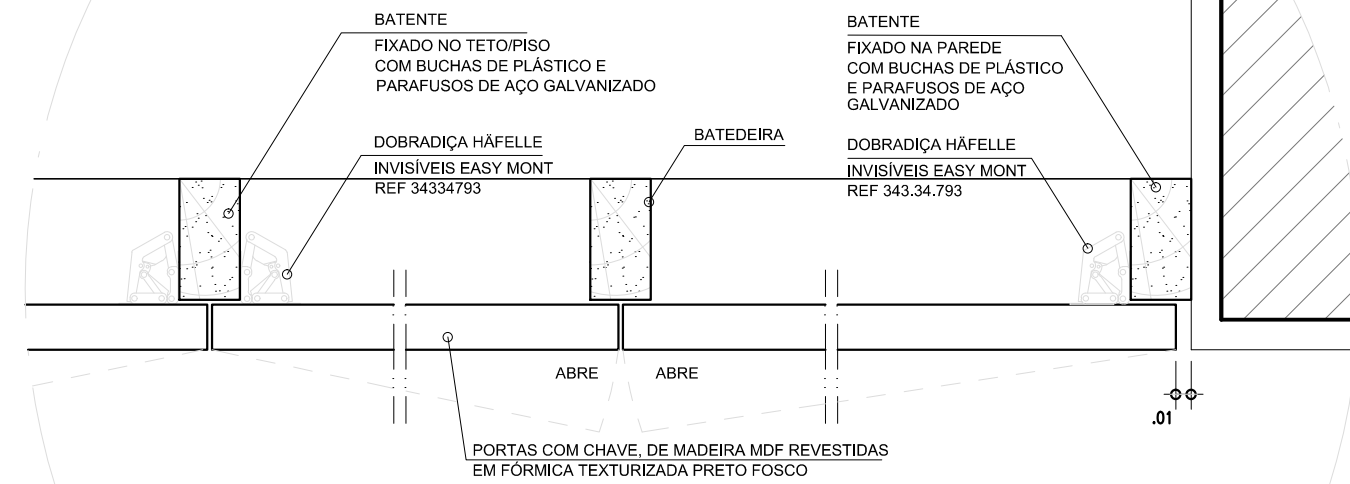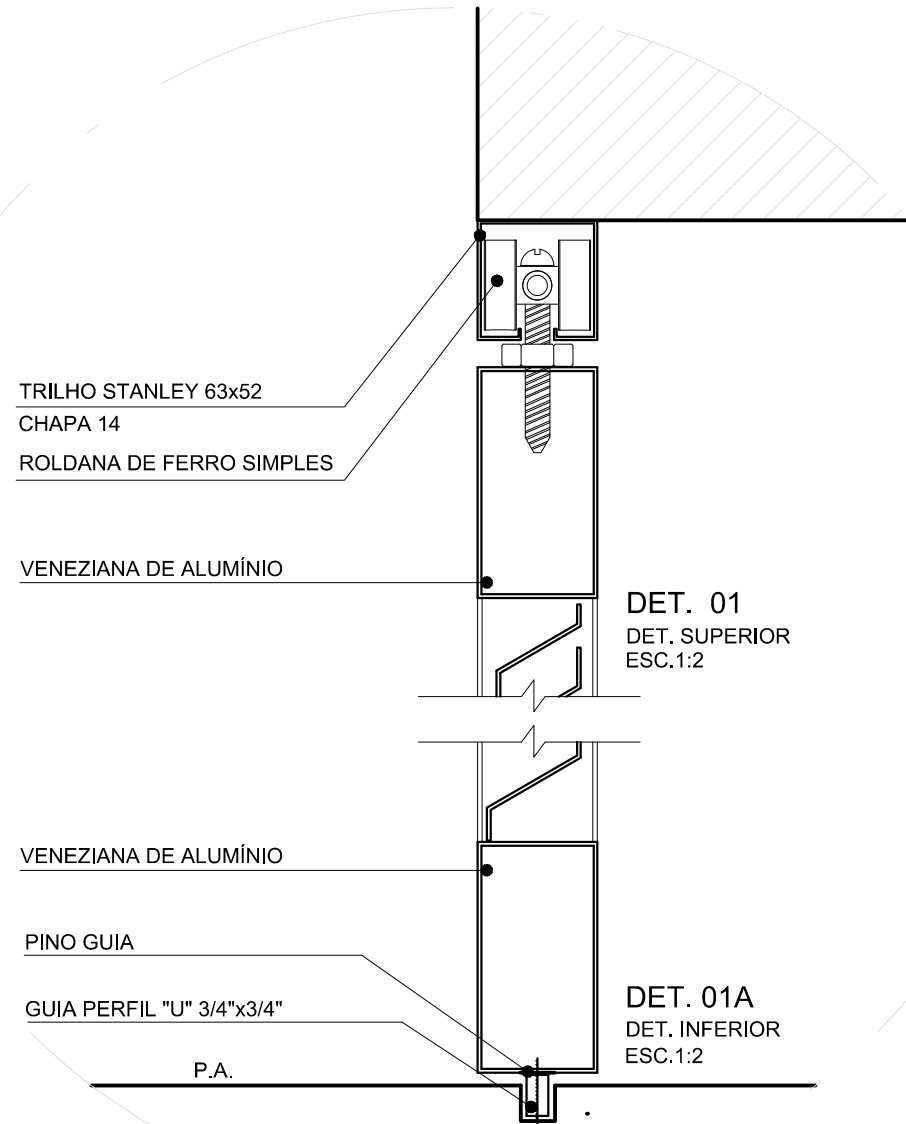

DET. 2
PLANTA
ESC. 1:5

DET. 3
PLANTA
ESC. 1:5

DET. 4
PLANTA
ESC. 1:5

NOTAS:

AS INFORMAÇÕES DESTES DESENHOS FIXAM AS CARACTERÍSTICAS QUE OS COMPONENTES OU PRODUTOS DEVEM TER. OS DESENHOS DE FABRICAÇÃO DEVERÃO SER APROVADOS PELO CLIENTE E PELA ROAU ANTES DA EXECUÇÃO. O BOM DESEMPENHO DO CONJUNTO FABRICADO É DE EXCLUSIVA RESPONSABILIDADE DO FORNECEDOR. PARA ABERTURA DAS PORTAS VER PLANTAS GERAIS.

VERIFICAR MEDIDAS NA OBRA

AQUÁRIO DO PANTANAL
Governo do Estado do Mato Grosso do Sul

PE1

PORTA DE ENROLAR EM ALUMÍNIO


ESPECIFICAÇÕES:

PORTA DE ENROLAR EM ALUMÍNIO ANODIZADO COR PRETO, AUTOMATIZADA, PERFIL HR 120 AERO

QUANTIDADE TOTAL: 01 UNIDADE

QUANTIDADE POR AMBIENTE:

PAVIMENTO	AMBIENTE	QUANTID.	FOLHA Nº
- PAV. PASSARELA NÍVEL 88,15	HALL DA PASSARELA	1	122

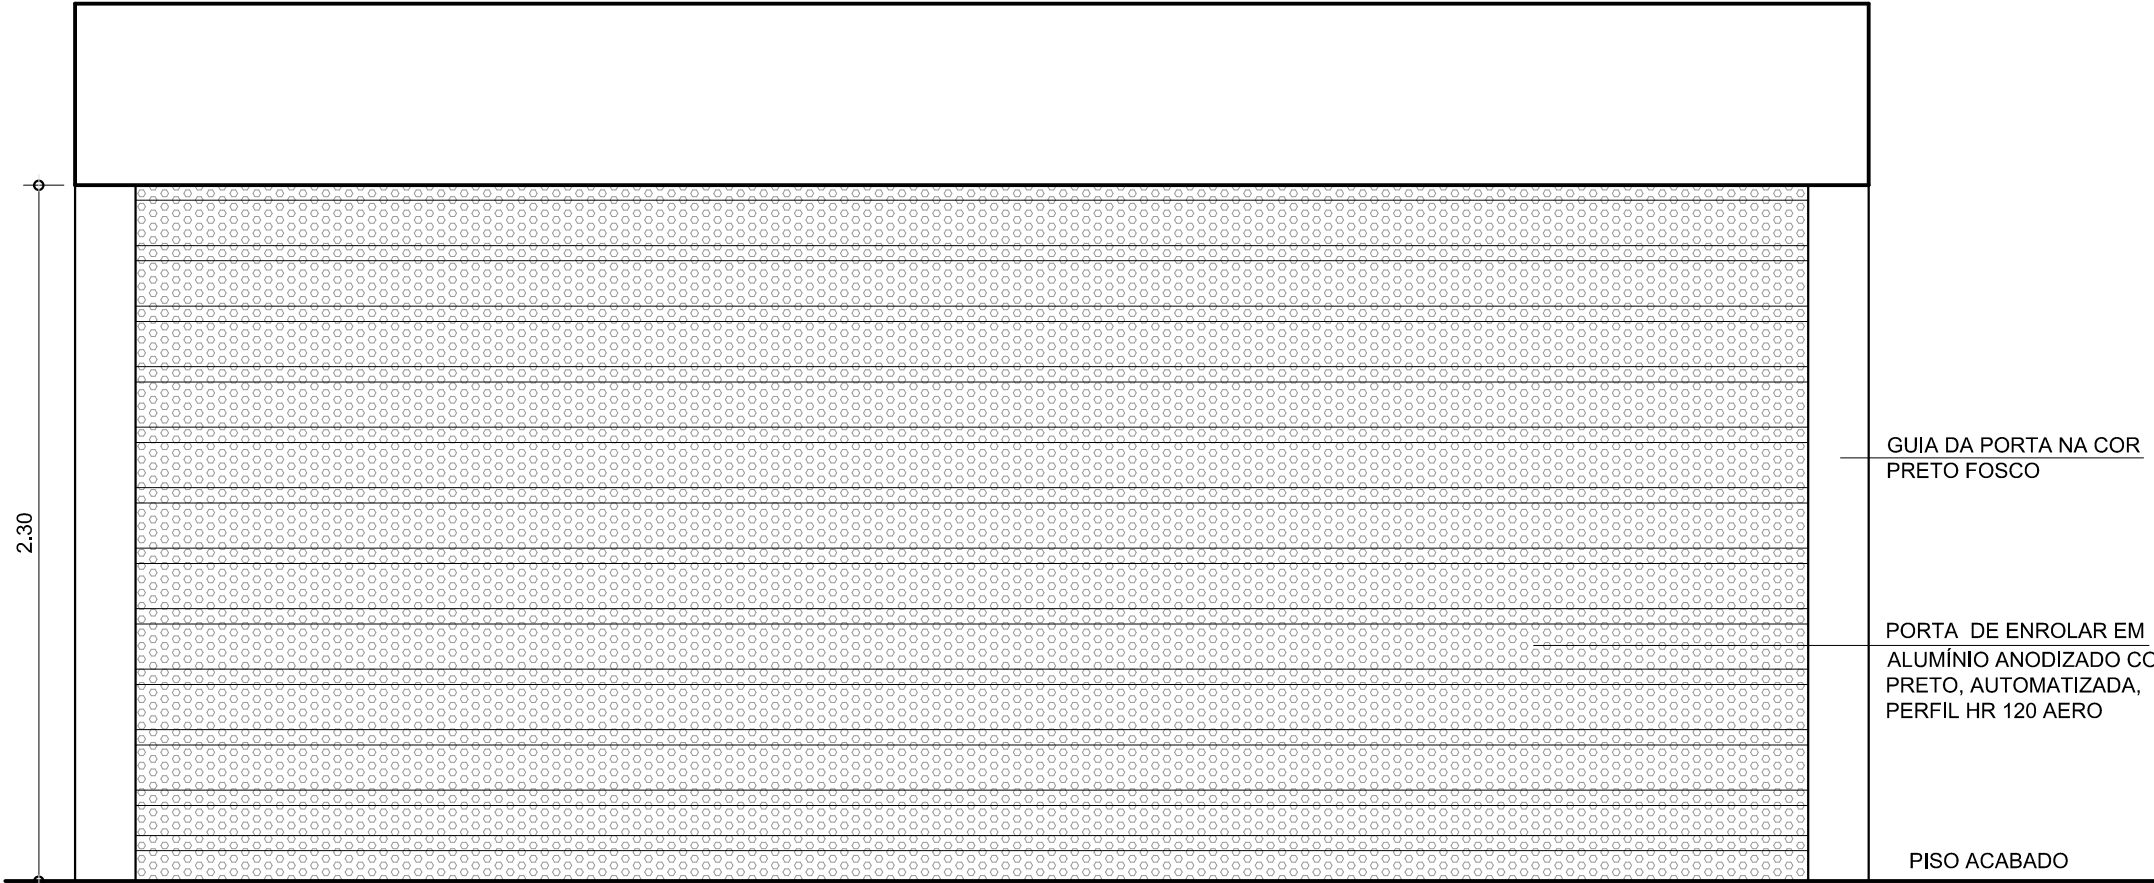


ELEVAÇÃO - PE1

ESC. 1:25



CORTE - PE1

ESC. 1:25

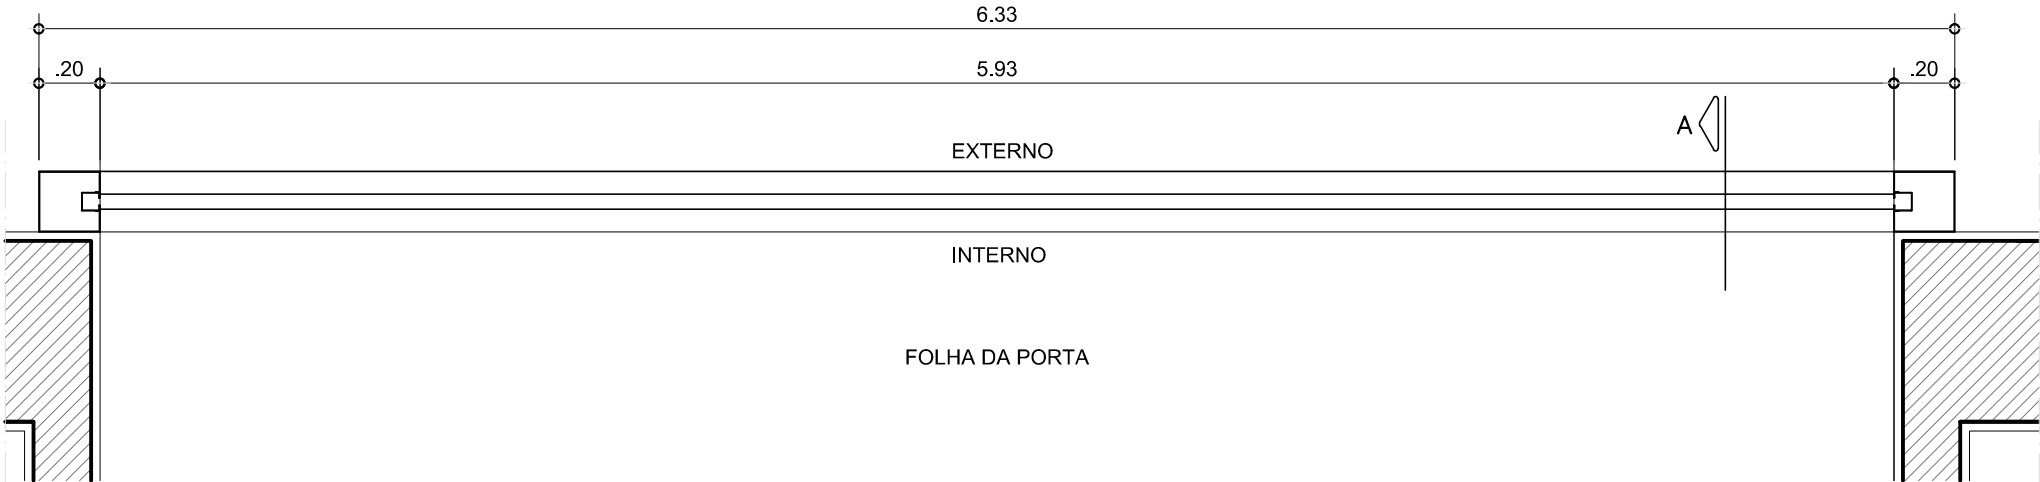

PLANTA - PE1

ESC. 1:25


NOTAS:

AS INFORMAÇÕES DESTES DESENHOS FIXAM AS CARACTERÍSTICAS QUE OS COMPONENTES OU PRODUTOS DEVEM TER. OS DESENHOS DE FABRICAÇÃO DEVERÃO SER APROVADOS PELO CLIENTE E PELA ROAU ANTES DA EXECUÇÃO. O BOM DESEMPENHO DO CONJUNTO FABRICADO É DE EXCLUSIVA RESPONSABILIDADE DO FORNECEDOR. PARA ABERTURA DAS PORTAS VER PLANTAS GERAIS.

VERIFICAR MEDIDAS NA OBRA

AQUÁRIO DO PANTANAL

Governo do Estado do Mato Grosso do Sul

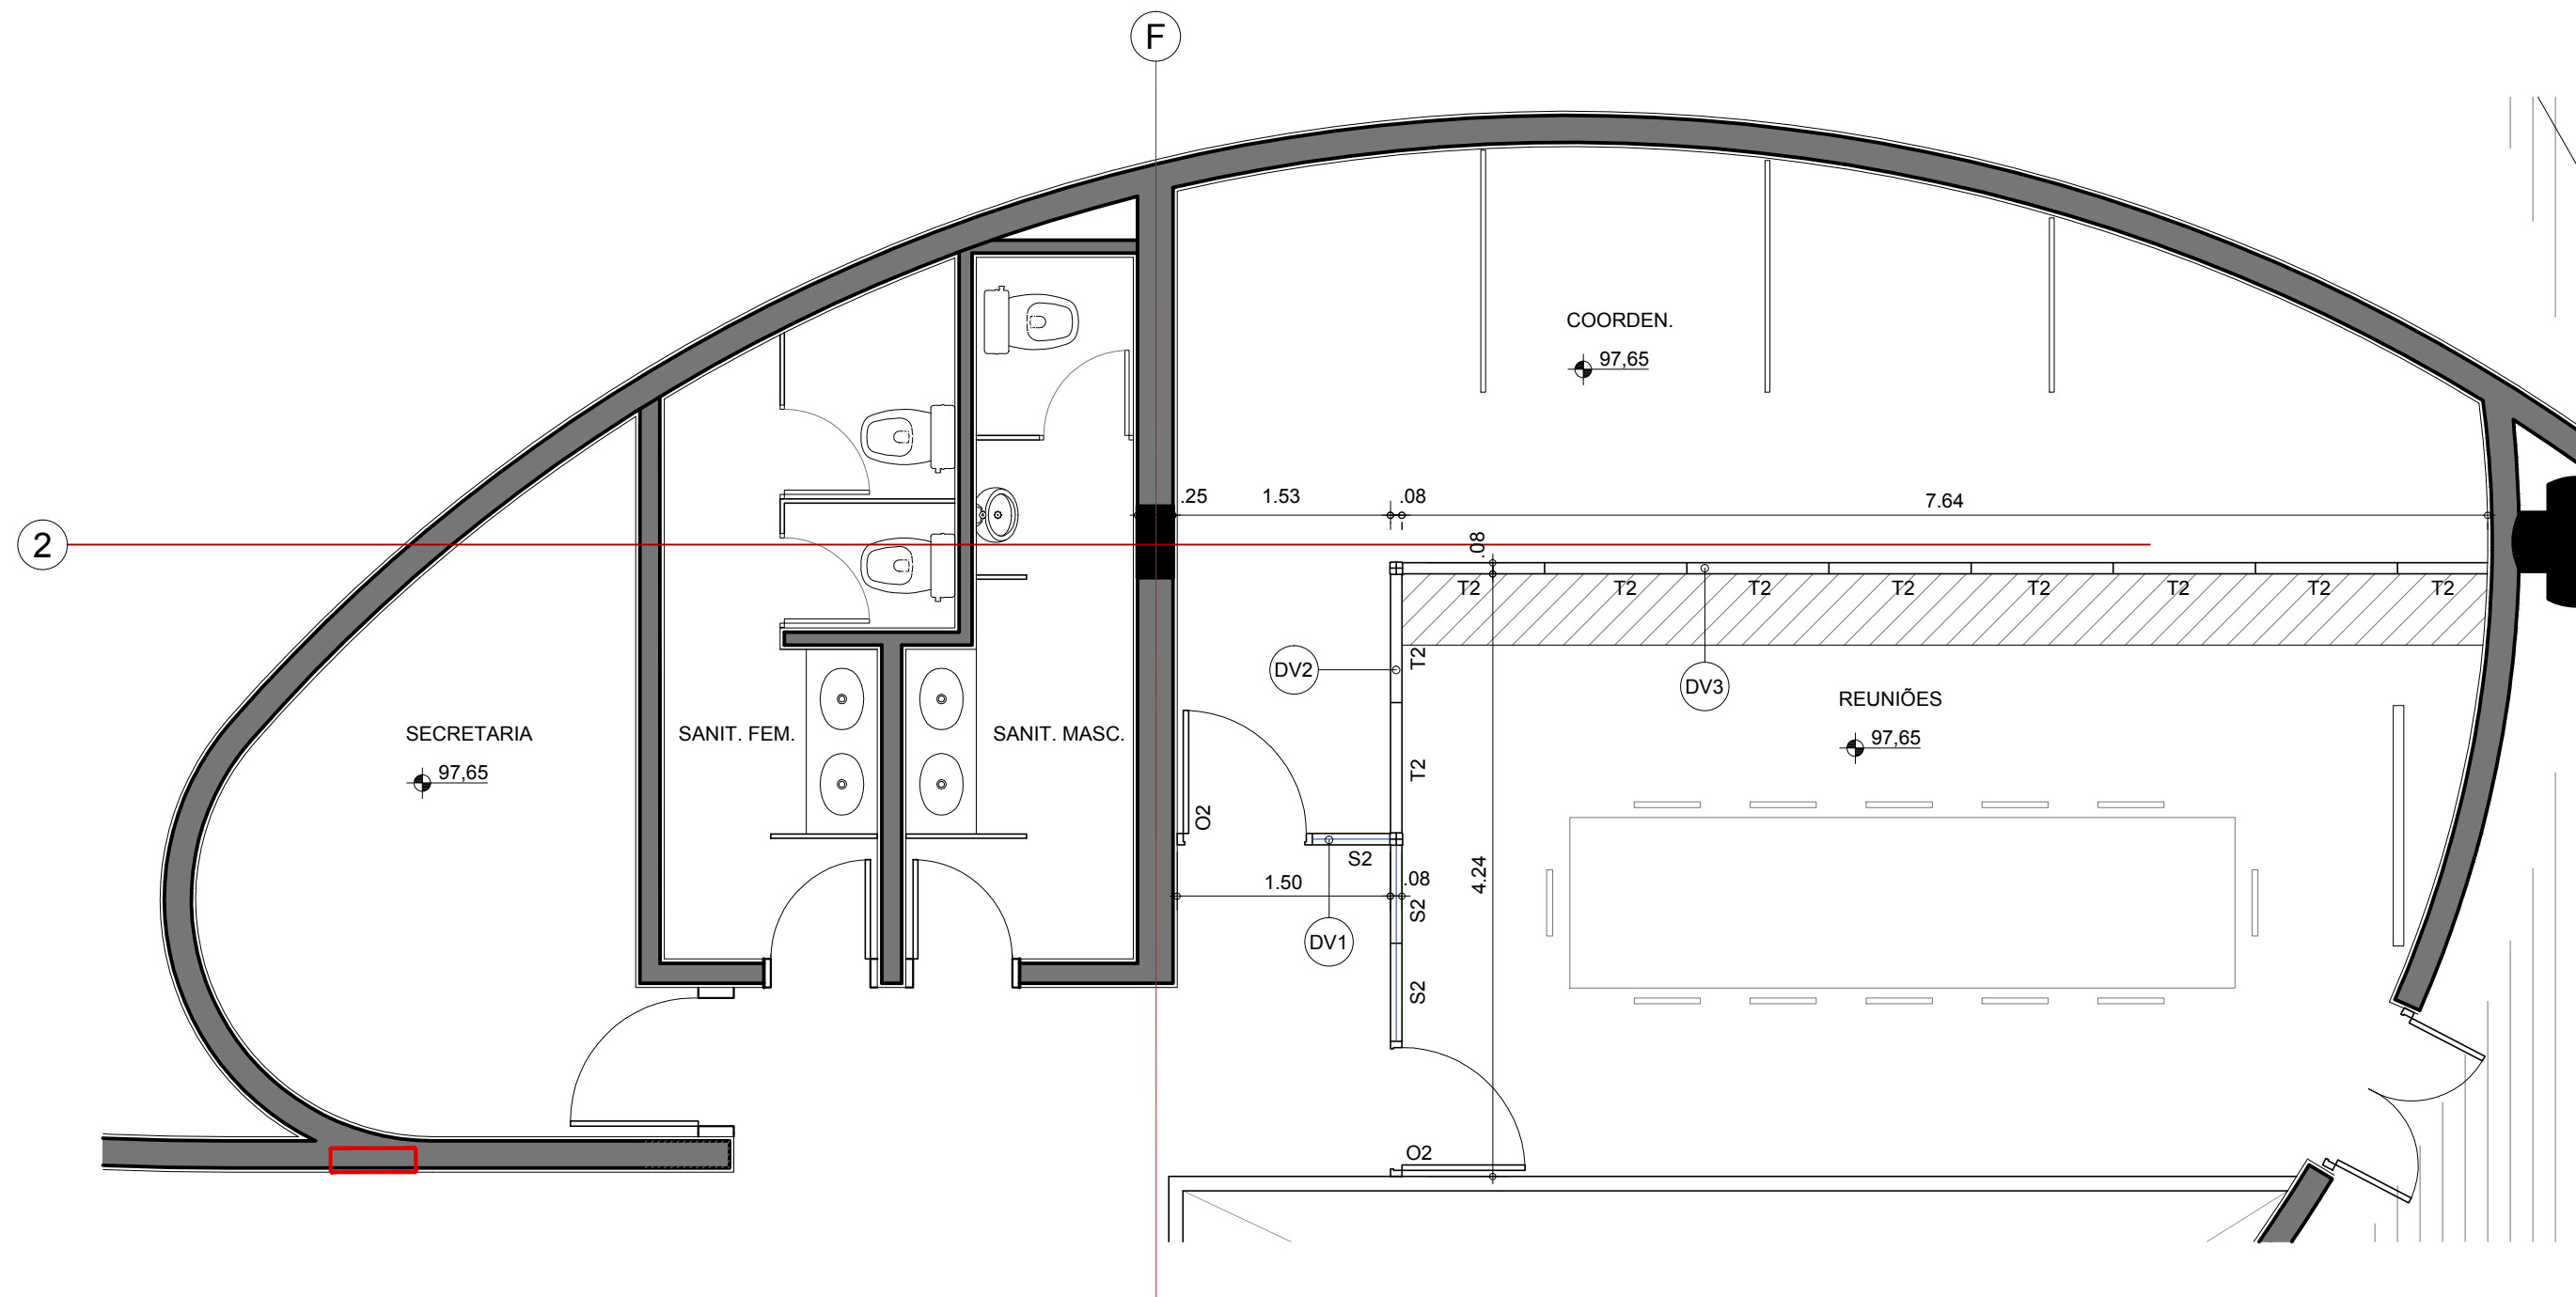

AMPLIAÇÃO PAVIMENTO MEZANINO - DIVISÓRIAS
ESCALA 1:50

NOTAS:

AS INFORMAÇÕES DESTE DESENHO FIXAM AS CARACTERÍSTICAS QUE OS COMPONENTES OU PRODUTOS DEVEM TER. OS DESENHOS DE FABRICAÇÃO DEVERÃO SER APROVADOS PELO CLIENTE E PELA ROAU ANTES DA EXECUÇÃO. O BOM DESEMPENHO DO CONJUNTO FABRICADO É DE EXCLUSIVA RESPONSABILIDADE DO FORNECEDOR. PARA ABERTURA DAS PORTAS VER PLANTAS GERAIS.

VERIFICAR MEDIDAS NA OBRA

AQUÁRIO DO PANTANAL

Governo do Estado do Mato Grosso do Sul

DIVISÓRIAS 1, 2 e 3

1:50

Nov/2013

Ruy Ontake arquitetura e urbanismo

32
folha 707

DV1

DIVISÓRIA DE MADEIRA


ESPECIFICAÇÕES:

ESTRUTURA DE ALUMÍNIO ANODIZADO FOSCO COM ESP. DE 80mm
REVESTIMENTO EM PLACAS DE MADEIRA COM 15mm DE ESP. COR ARGILA
VISORES EM VIDRO SIMPLES INCOLOR - REFERÊNCIA GABBINETTO OU EQUIVALENTE

QUANTIDADE TOTAL: 01 UNIDADE

QUANTIDADE POR AMBIENTE:

PAVIMENTO	AMBIENTE	QUANTID.	FOLHA Nº
- PAV. MEZANINO NÍVEL 97,65	COORDENAÇÃO	1	112

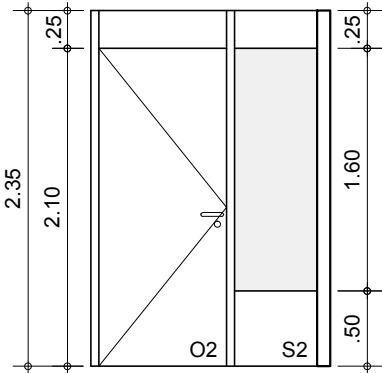

ELEVAÇÃO
ESC.: 1:50

DV2

DIVISÓRIA DE MADEIRA


ESPECIFICAÇÕES:

ESTRUTURA DE ALUMÍNIO ANODIZADO FOSCO COM ESP. DE 80mm
REVESTIMENTO EM PLACAS DE MADEIRA COM 15mm DE ESP. COR ARGILA
VISORES EM VIDRO SIMPLES INCOLOR - REFERÊNCIA GABBINETTO OU EQUIVALENTE

QUANTIDADE TOTAL: 01 UNIDADE

QUANTIDADE POR AMBIENTE:

PAVIMENTO	AMBIENTE	QUANTID.	FOLHA Nº
- PAV. MEZANINO NÍVEL 97,65	COORDENAÇÃO / REUNIÕES	1	112

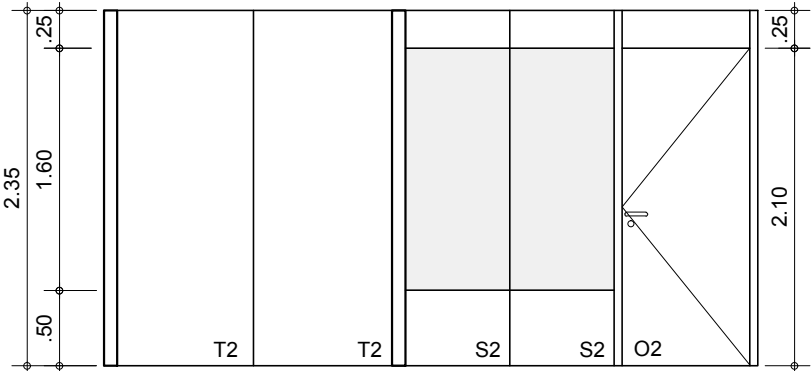

ELEVAÇÃO
ESC.: 1:50

DV3

DIVISÓRIA DE MADEIRA


ESPECIFICAÇÕES:

ESTRUTURA DE ALUMÍNIO ANODIZADO FOSCO COM ESP. DE 80mm
REVESTIMENTO EM PLACAS DE MADEIRA COM 15mm DE ESP. COR ARGILA
VISORES EM VIDRO SIMPLES INCOLOR - REFERÊNCIA GABBINETTO OU EQUIVALENTE

QUANTIDADE TOTAL: 01 UNIDADE

QUANTIDADE POR AMBIENTE:

PAVIMENTO	AMBIENTE	QUANTID.	FOLHA Nº
- PAV. MEZANINO NÍVEL 97,65	COORDENAÇÃO / REUNIÕES	1	112

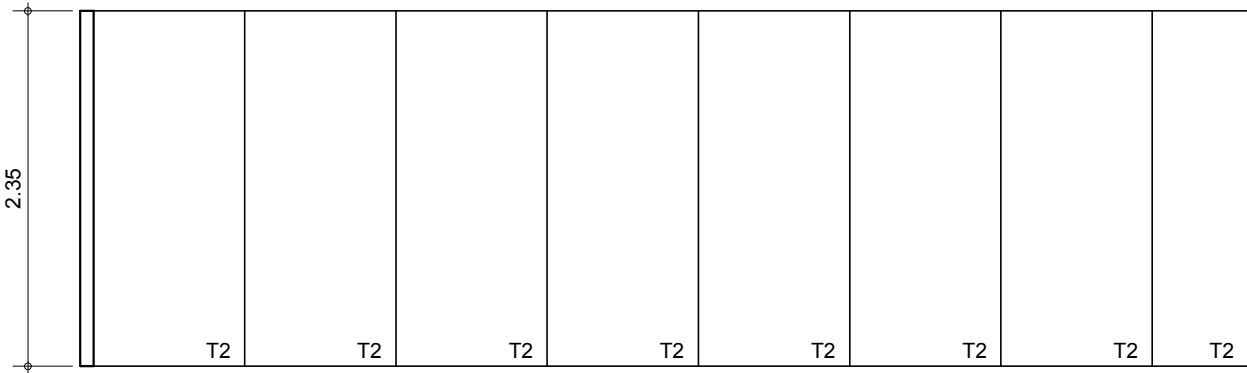

ELEVAÇÃO
ESC.: 1:50

NOTAS:

AS INFORMAÇÕES DESTES DESENHOS FIXAM AS CARACTERÍSTICAS QUE OS COMPONENTES OU PRODUTOS DEVEM TER. OS DESENHOS DE FABRICAÇÃO DEVERÃO SER APROVADOS PELO CLIENTE E PELA ROAU ANTES DA EXECUÇÃO. O BOM DESEMPENHO DO CONJUNTO FABRICADO É DE EXCLUSIVA RESPONSABILIDADE DO FORNECEDOR. PARA ABERTURA DAS PORTAS VER PLANTAS GERAIS.

VERIFICAR MEDIDAS NA OBRA

AQUÁRIO DO PANTANAL


Governo do Estado do Mato Grosso do Sul

DIVISÓRIAS 1, 2 e 3
ELEVAÇÕES

1:50

Nov/2013

Ruy Ontake arquitetura e urbanismo

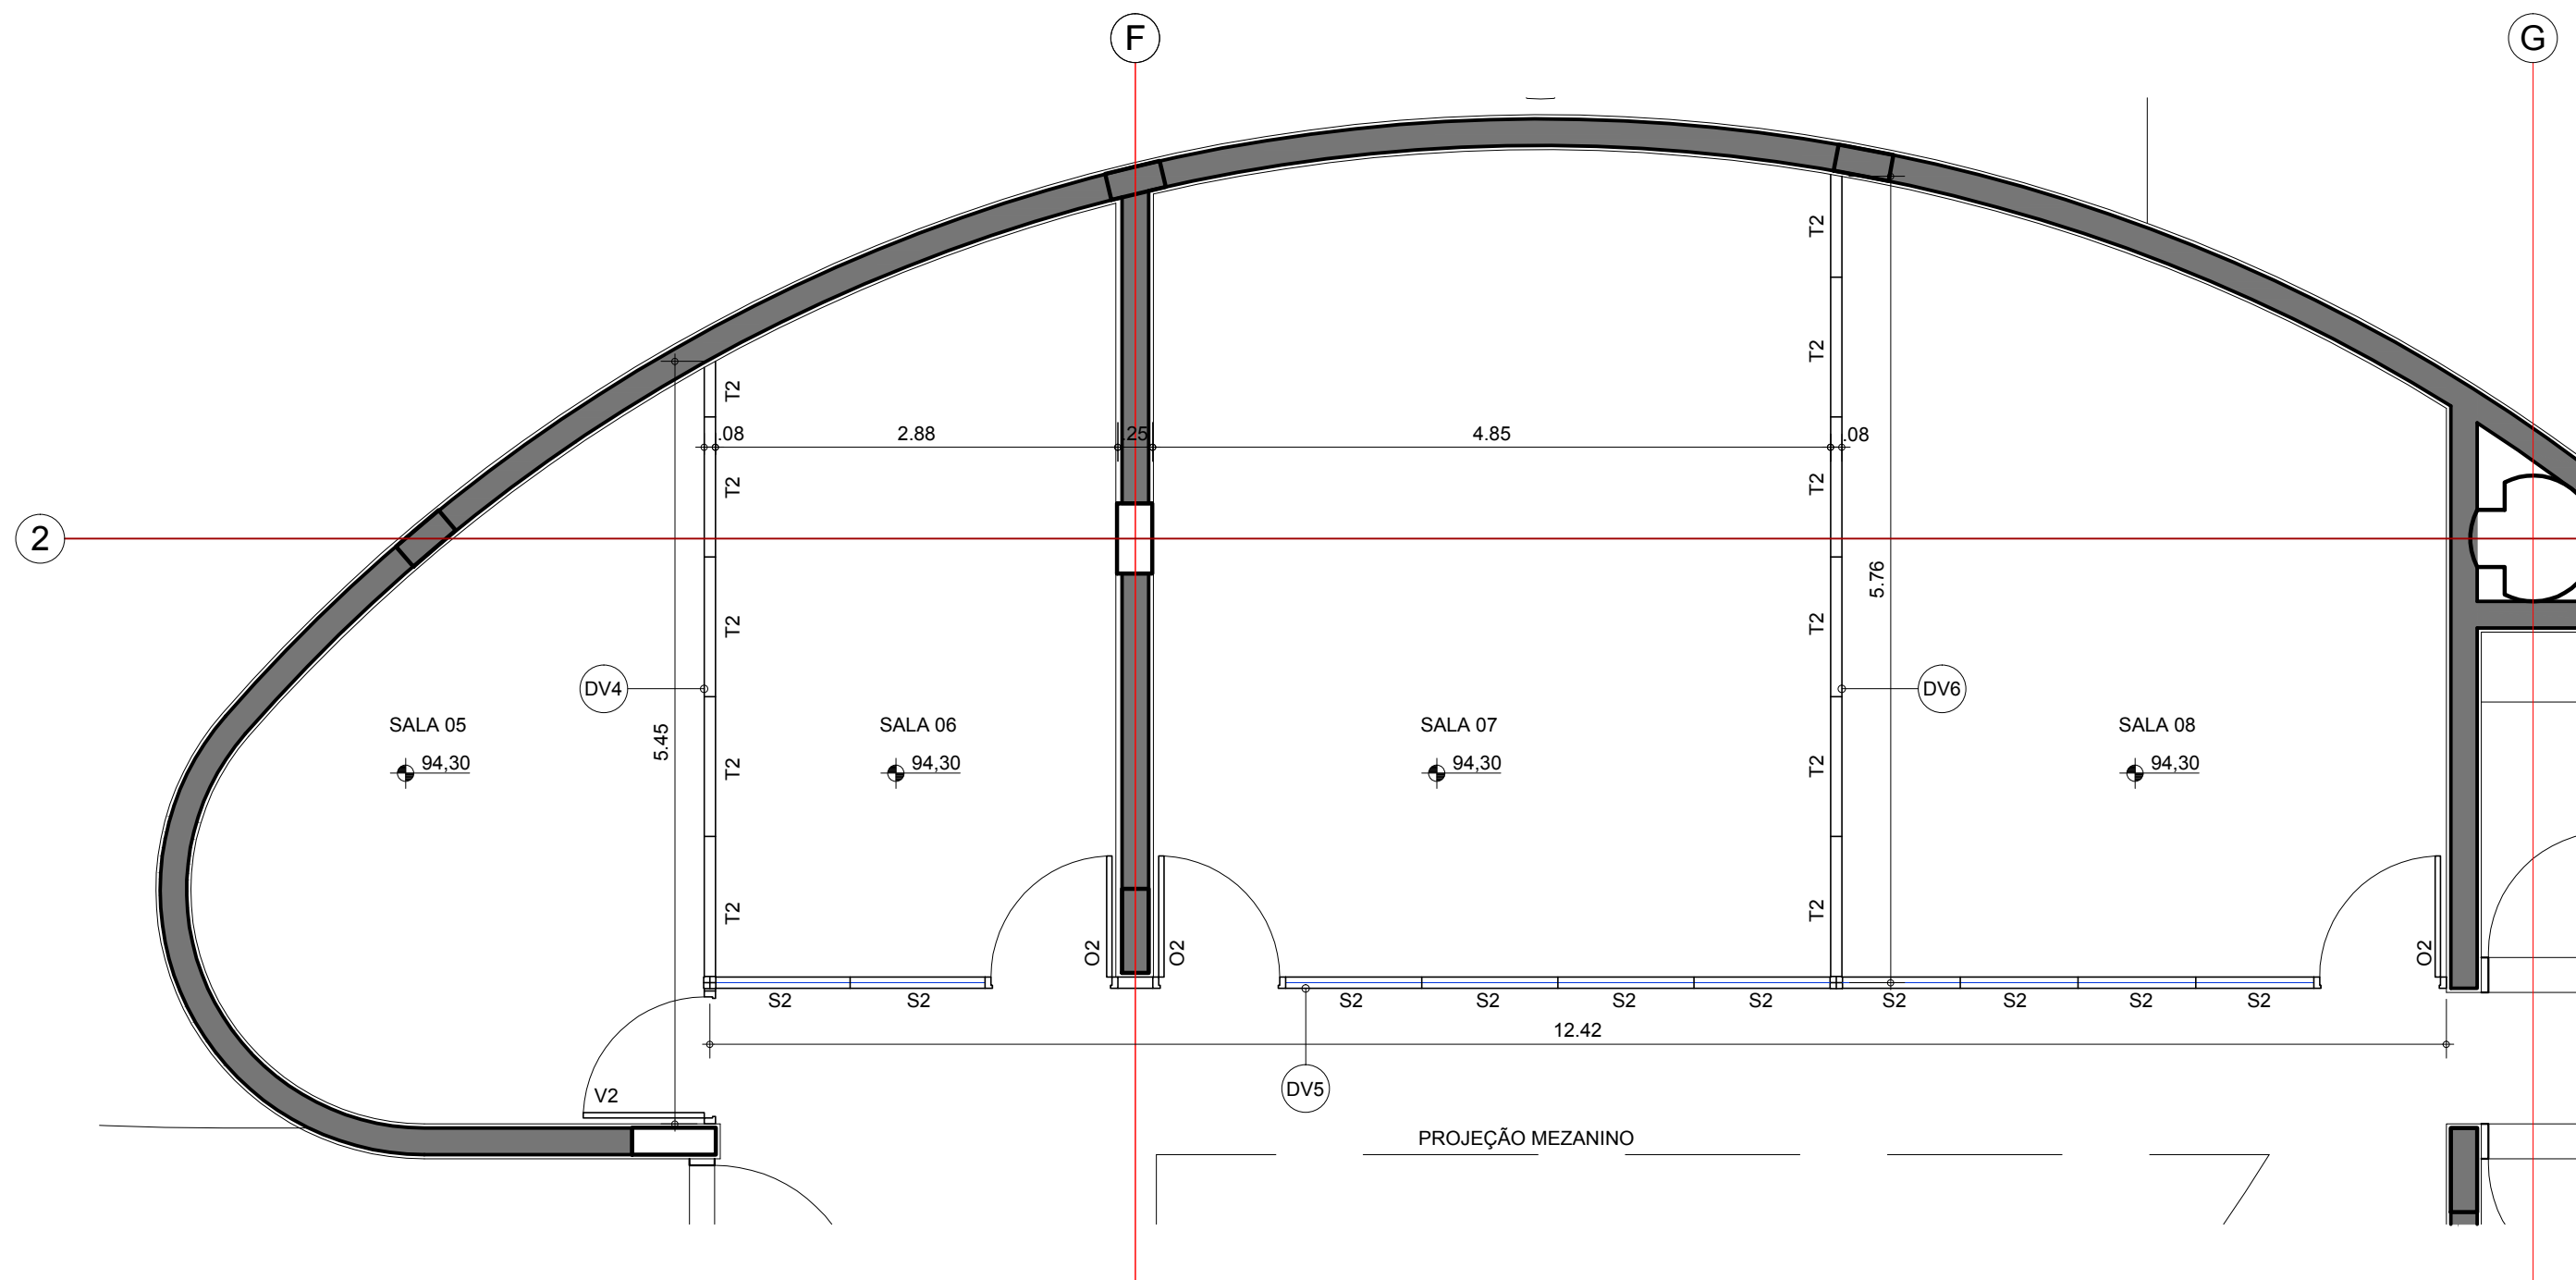

AMPLIAÇÃO PAVIMENTO AQUÁRIO - DIVISÓRIAS
ESCALA 1:50

NOTAS:

AS INFORMAÇÕES DESTE DESENHO FIXAM AS CARACTERÍSTICAS QUE OS COMPONENTES OU PRODUTOS DEVEM TER. OS DESENHOS DE FABRICAÇÃO DEVERÃO SER APROVADOS PELO CLIENTE E PELA ROAU ANTES DA EXECUÇÃO. O BOM DESEMPENHO DO CONJUNTO FABRICADO É DE EXCLUSIVA RESPONSABILIDADE DO FORNECEDOR. PARA ABERTURA DAS PORTAS VER PLANTAS GERAIS.

VERIFICAR MEDIDAS NA OBRA

AQUÁRIO DO PANTANAL
Governo do Estado do Mato Grosso do Sul

DIVISÓRIAS 4, 5 e 6

1:50

Nov/2013

Ruy Ontake arquitetura e urbanismo

34

folha 707


DV4

DIVISÓRIA DE MADEIRA

ESPECIFICAÇÕES:
ESTRUTURA DE ALUMÍNIO ANODIZADO FOSCO COM ESP. DE 80mm
REVESTIMENTO EM PLACAS DE MADEIRA COM 15mm DE ESP. COR ARGILA
VISORES EM VIDRO SIMPLES INCOLOR - REFERÊNCIA GABBINETTO OU EQUIVALENTE

QUANTIDADE TOTAL: 01 UNIDADE

PAVIMENTO	AMBIENTE	QUANTID.	FOLHA Nº
- PAV. AQUÁRIO NÍVEL 94,30	SALAS 05 E 06	1	113

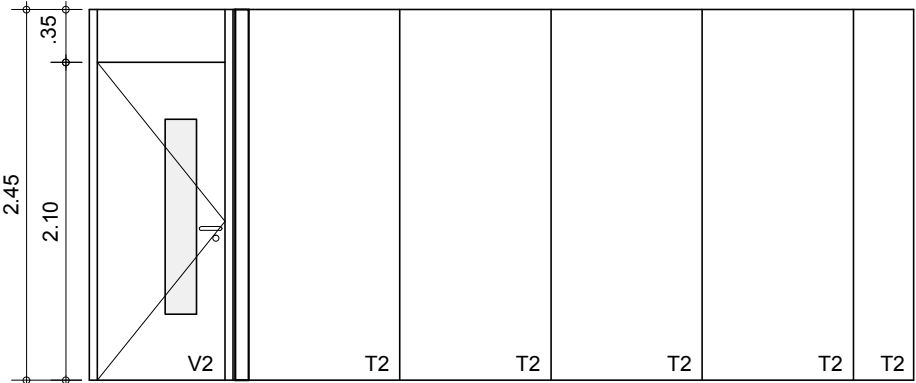

ELEVAÇÃO
ESC.: 1:50


DV6

DIVISÓRIA DE MADEIRA

ESPECIFICAÇÕES:
ESTRUTURA DE ALUMÍNIO ANODIZADO FOSCO COM ESP. DE 80mm
REVESTIMENTO EM PLACAS DE MADEIRA COM 15mm DE ESP. COR ARGILA
VISORES EM VIDRO SIMPLES INCOLOR - REFERÊNCIA GABBINETTO OU EQUIVALENTE

QUANTIDADE TOTAL: 01 UNIDADE

PAVIMENTO	AMBIENTE	QUANTID.	FOLHA Nº
- PAV. AQUÁRIO NÍVEL 94,30	SALAS 07 E 08	1	113

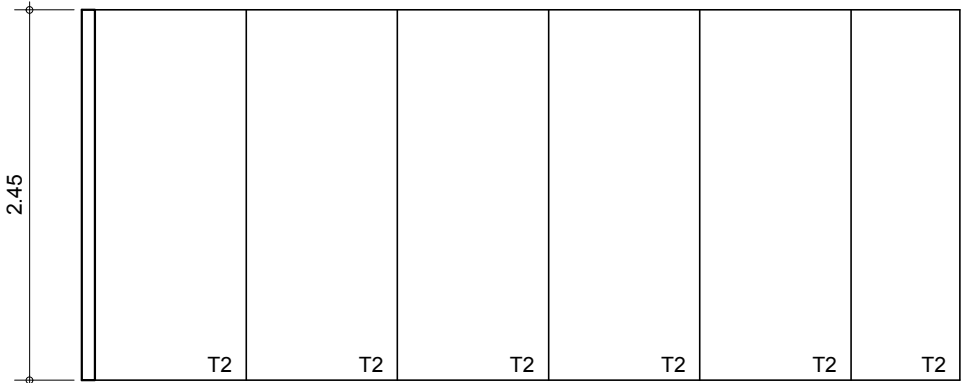

ELEVAÇÃO
ESC.: 1:50


DV5

DIVISÓRIA DE MADEIRA

ESPECIFICAÇÕES:
ESTRUTURA DE ALUMÍNIO ANODIZADO FOSCO COM ESP. DE 80mm
REVESTIMENTO EM PLACAS DE MADEIRA COM 15mm DE ESP. COR ARGILA
VISORES EM VIDRO SIMPLES INCOLOR - REFERÊNCIA GABBINETTO OU EQUIVALENTE

QUANTIDADE TOTAL: 01 UNIDADE

PAVIMENTO	AMBIENTE	QUANTID.	FOLHA Nº
- PAV. AQUÁRIO NÍVEL 94,30	SALAS 07 E 08	1	113

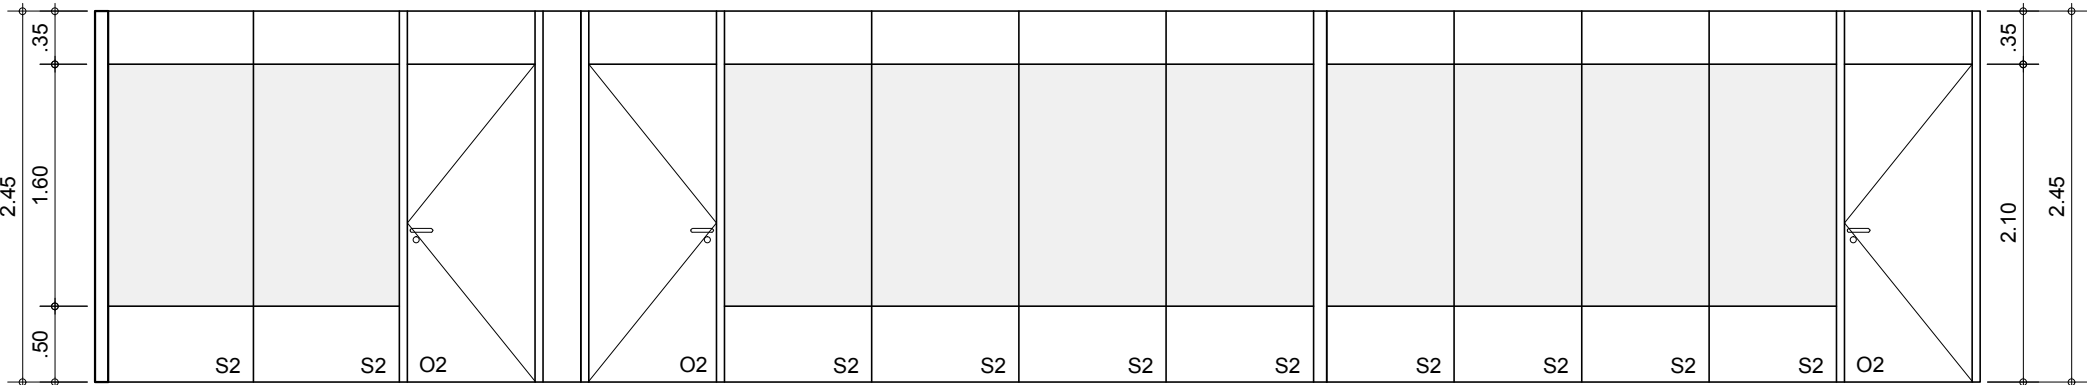

ELEVAÇÃO
ESC.: 1:50

NOTAS:
AS INFORMAÇÕES DESTES DESENHOS FIXAM AS CARACTERÍSTICAS QUE OS COMPONENTES OU PRODUTOS DEVEM TER. OS DESENHOS DE FABRICAÇÃO DEVERÃO SER APROVADOS PELO CLIENTE E PELA ROAU ANTES DA EXECUÇÃO. O BOM DESEMPENHO DO CONJUNTO FABRICADO É DE EXCLUSIVA RESPONSABILIDADE DO FORNECEDOR. PARA ABERTURA DAS PORTAS VER PLANTAS GERAIS.

VERIFICAR MEDIDAS NA OBRA

AQUÁRIO DO PANTANAL
Governo do Estado do Mato Grosso do Sul

DIVISÓRIAS 4, 5 e 6
ELEVAÇÕES

1:50

Nov/2013

Ruy Ontake arquitetura e urbanismo

DV7

DIVISÓRIA DE MADEIRA


ESPECIFICAÇÕES:

ESTRUTURA DE ALUMÍNIO ANODIZADO FOSCO COM ESP. DE 80mm
REVESTIMENTO EM PLACAS DE MADEIRA COM 15mm DE ESP. COR ARGILA
VISORES EM VIDRO SIMPLES INCOLOR - REFERÊNCIA GABBINETTO OU EQUIVALENTE


QUANTIDADE TOTAL: 01 UNIDADE

QUANTIDADE POR AMBIENTE:

PAVIMENTO	AMBIENTE	QUANTID.	FOLHA Nº
- PAV. MEZANINO NÍVEL 97,65	DIRETORIA	1	112

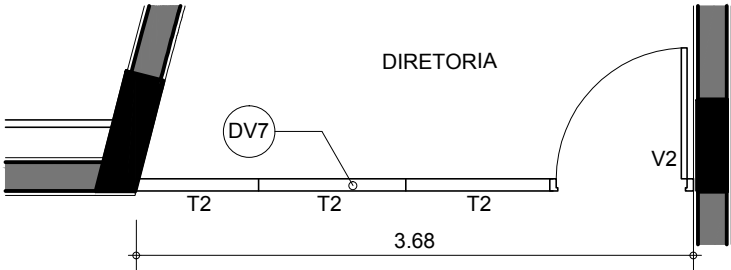

AMPLIAÇÃO PAVIMENTO MEZANINO - DIVISÓRIA DV7
ESCALA1:50

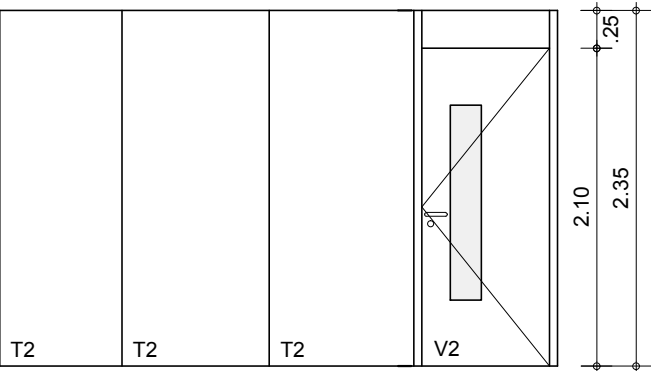

ELEVAÇÃO
ESC.: 1:50

NOTAS:
AS INFORMAÇÕES DESTES DESENHOS FIXAM AS CARACTERÍSTICAS QUE OS COMPONENTES OU PRODUTOS DEVEM TER. OS DESENHOS DE FABRICAÇÃO DEVERÃO SER APROVADOS PELO CLIENTE E PELA ROAU ANTES DA EXECUÇÃO. O BOM DESEMPENHO DO CONJUNTO FABRICADO É DE EXCLUSIVA RESPONSABILIDADE DO FORNECEDOR. PARA ABERTURA DAS PORTAS VER PLANTAS GERAIS.

VERIFICAR MEDIDAS NA OBRA


AQUÁRIO DO PANTANAL
Governo do Estado do Mato Grosso do Sul

DIVISÓRIA 7

1:50

Nov/2013

Ruy Ontake arquitetura e urbanismo

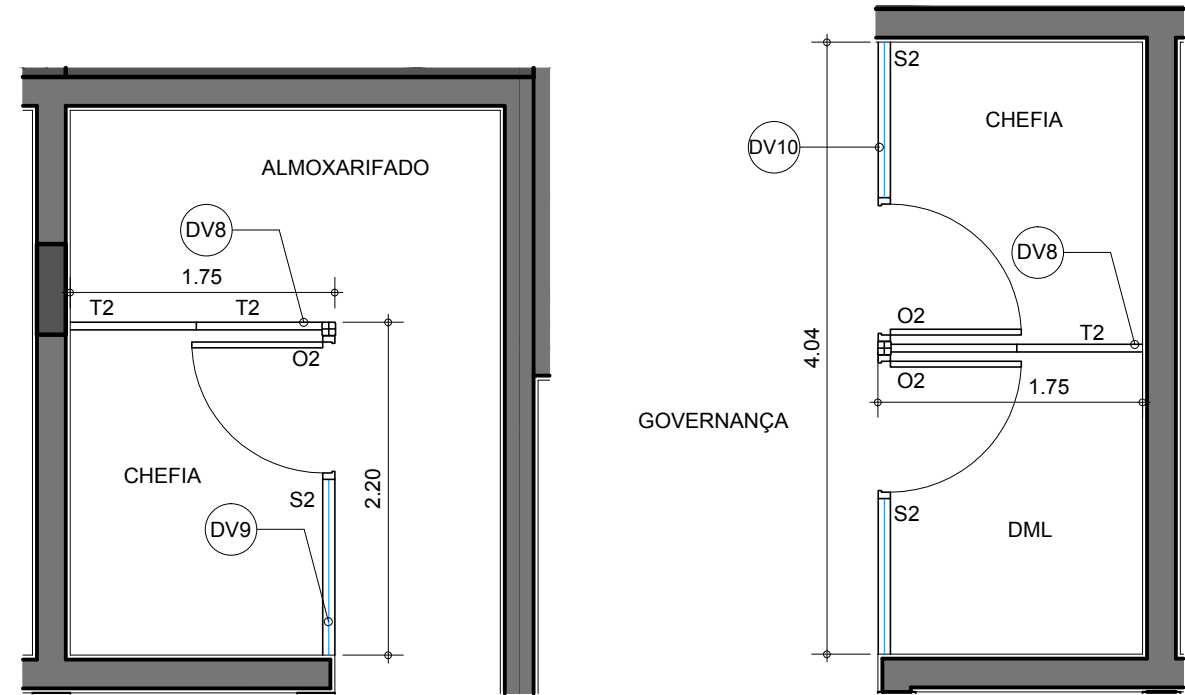

AMPLIAÇÃO PAVIMENTO TÉCNICO - DIVISÓRIAS DV8, DV9 e DV10
ESCALA1:50

DV8

DIVISÓRIA DE MADEIRA


ESPECIFICAÇÕES:

ESTRUTURA DE ALUMÍNIO ANODIZADO FOSCO COM ESP. DE 80mm
REVESTIMENTO EM PLACAS DE MADEIRA COM 15mm DE ESP. COR ARGILA
VISORES EM VIDRO SIMPLES INCOLOR - REFERÊNCIA GABBINETTO OU EQUIVALENTE

QUANTIDADE TOTAL: 02 UNIDADES

QUANTIDADE POR AMBIENTE:

PAVIMENTO	AMBIENTE	QUANTID.	FOLHA Nº
- PAV. TÉCNICO NÍVEL 90,95	ALMOXARIFADO / CHEFIA	1	118
	CHEFIA / DML	1	119

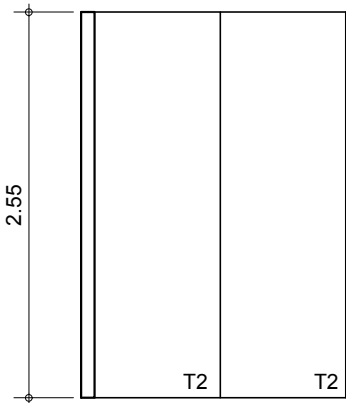

ELEVAÇÃO

ESC.: 1:50

DV9

DIVISÓRIA DE MADEIRA


ESPECIFICAÇÕES:

ESTRUTURA DE ALUMÍNIO ANODIZADO FOSCO COM ESP. DE 80mm
REVESTIMENTO EM PLACAS DE MADEIRA COM 15mm DE ESP. COR ARGILA
VISORES EM VIDRO SIMPLES INCOLOR - REFERÊNCIA GABBINETTO OU EQUIVALENTE

QUANTIDADE TOTAL: 01 UNIDADE

QUANTIDADE POR AMBIENTE:

PAVIMENTO	AMBIENTE	QUANTID.	FOLHA Nº
- PAV. TÉCNICO NÍVEL 90,95	ALMOXARIFADO / CHEFIA	1	118

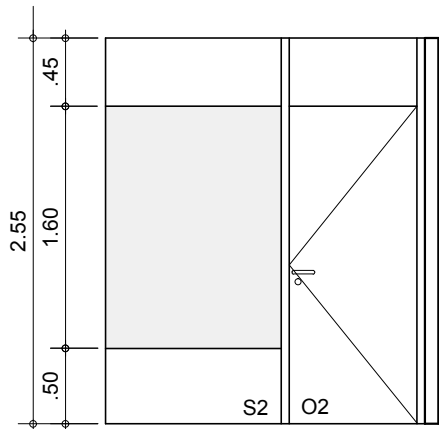

ELEVAÇÃO

ESC.: 1:50

DV10

DIVISÓRIA DE MADEIRA


ESPECIFICAÇÕES:

ESTRUTURA DE ALUMÍNIO ANODIZADO FOSCO COM ESP. DE 80mm
REVESTIMENTO EM PLACAS DE MADEIRA COM 15mm DE ESP. COR ARGILA
VISORES EM VIDRO SIMPLES INCOLOR - REFERÊNCIA GABBINETTO OU EQUIVALENTE

QUANTIDADE TOTAL: 01 UNIDADE

QUANTIDADE POR AMBIENTE:

PAVIMENTO	AMBIENTE	QUANTID.	FOLHA Nº
- PAV. TÉCNICO NÍVEL 90,95	CHEFIA / DML	1	119

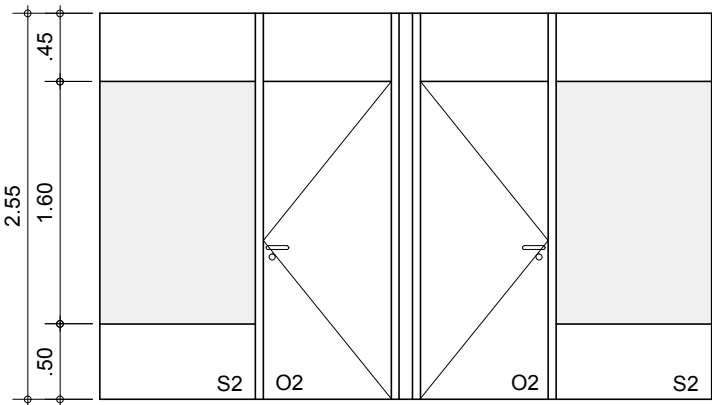

ELEVAÇÃO

ESC.: 1:50

NOTAS:

AS INFORMAÇÕES DESTE DESENHO FIXAM AS CARACTERÍSTICAS QUE OS COMPONENTES OU PRODUTOS DEVEM TER. OS DESENHOS DE FABRICAÇÃO DEVERÃO SER APROVADOS PELO CLIENTE E PELA ROAU ANTES DA EXECUÇÃO. O BOM DESEMPENHO DO CONJUNTO FABRICADO É DE EXCLUSIVA RESPONSABILIDADE DO FORNECEDOR. PARA ABERTURA DAS PORTAS VER PLANTAS GERAIS.

VERIFICAR MEDIDAS NA OBRA

AQUÁRIO DO PANTANAL

Governo do Estado do Mato Grosso do Sul

DIVISÓRIAS 8, 9 e 10

37

1:50

Nov/2013

folha 707

Ruy Ontake arquitetura e urbanismo

VT1

VIDRO TEMPERADO


ESPECIFICAÇÕES:

VIDRO TEMPERADO 10mm LEITOSO

QUANTIDADE TOTAL: 03 UNIDADES


QUANTIDADE POR AMBIENTE:

PAVIMENTO	AMBIENTE	QUANTID.	FOLHA Nº
- PAV. TÉRREO NÍVEL 101,00	HALL ELEVADOR / ESCADA	1	111
- PAV. TÉCNICO NÍVEL 90,95	AUTOMAÇÃO 1 E 2	2	118

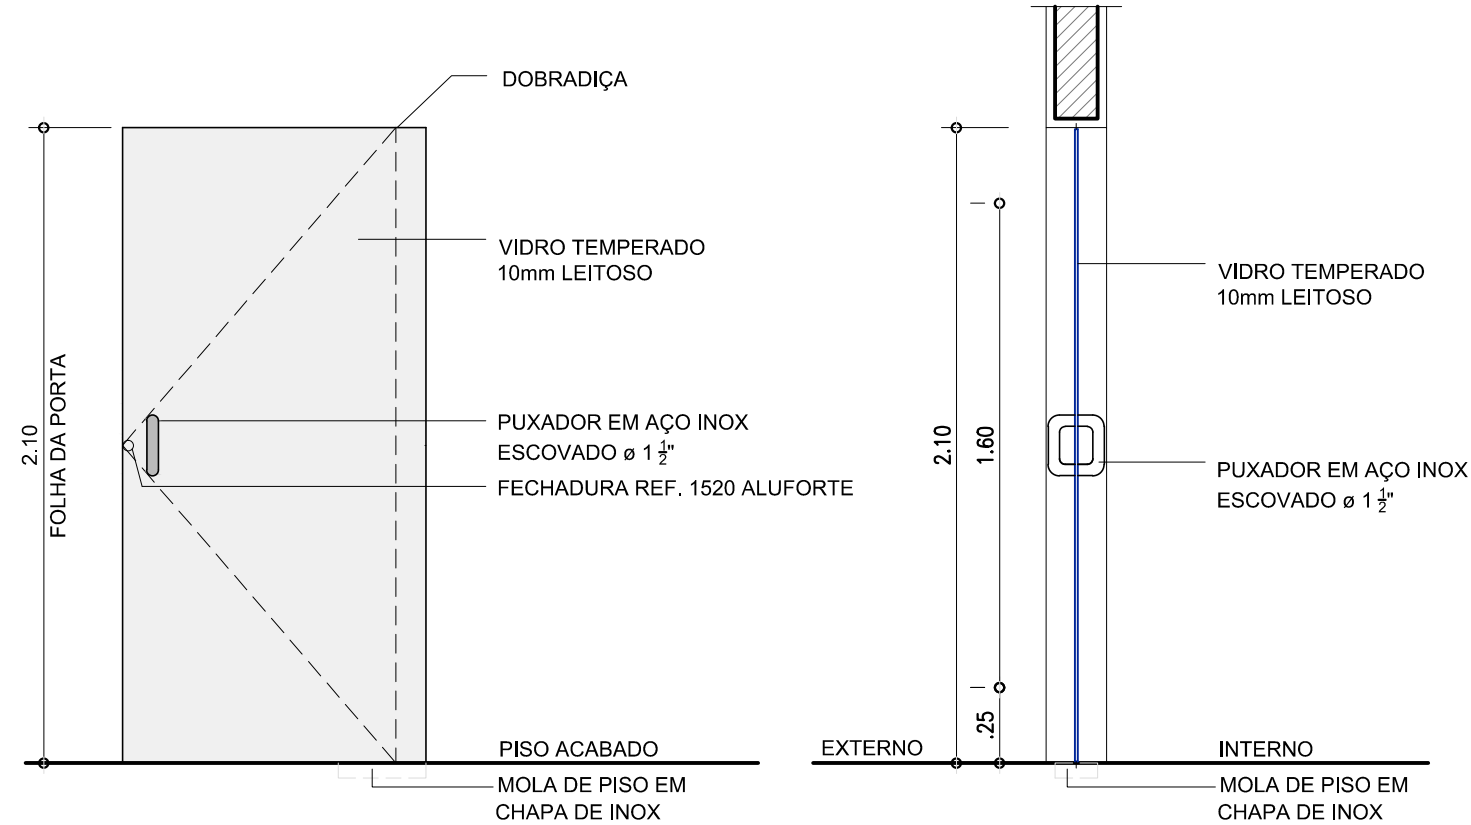

ELEVÇÃO - VT1
ESC.: 1:25

CORTE A - VT1
ESC.: 1:25

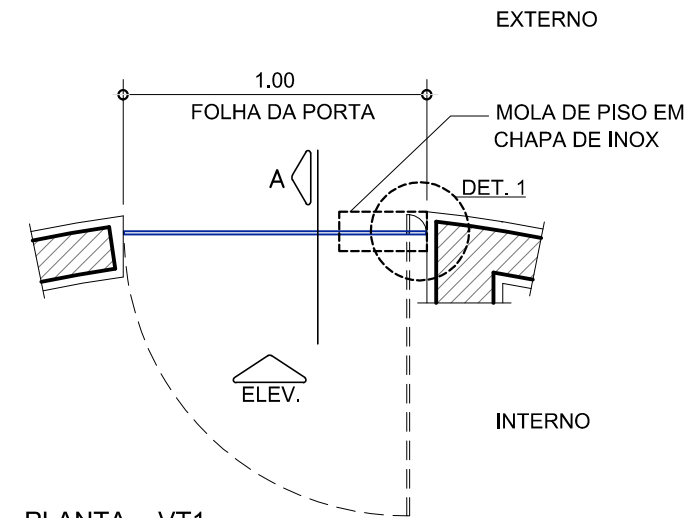

PLANTA - VT1
ESC.: 1:25

ESPECIFICAÇÃO DAS FERRAGENS

PORTAS DE VIDRO

PUXADOR EM AÇO INOX ESCOVADO DIÂM. 1 1/2",
MOLA DE PISO EM CHAPA DE INOX REF. DORMA,
DOBRADIÇA SUPERIOR REF. 1101 ALUFORTE,
FECHADURA REF. 1520 ALUFORTE.

PARA VT PORTAS DUPLAS:
BATEDOR SIMPLES TIPO CANTONEIRA REF. 1401 ALUFORTE,
CONTRA FECHADURA REF. 1504 ALUFORTE.

NOTAS:

AS INFORMAÇÕES DESTES DESENHOS FIXAM AS CARACTERÍSTICAS QUE OS COMPONENTES OU PRODUTOS DEVEM TER. OS DESENHOS DE FABRICAÇÃO DEVERÃO SER APROVADOS PELO CLIENTE E PELA ROAU ANTES DA EXECUÇÃO. O BOM DESEMPENHO DO CONJUNTO FABRICADO É DE EXCLUSIVA RESPONSABILIDADE DO FORNECEDOR. PARA ABERTURA DAS PORTAS VER PLANTAS GERAIS.

VERIFICAR MEDIDAS NA OBRA

AQUÁRIO DO PANTANAL

Governo do Estado do Mato Grosso do Sul

PORTA VT1

1:25

Nov/2013

Ruy Ontake arquitetura e urbanismo

VT2


VIDRO TEMPERADO

ESPECIFICAÇÕES:
VIDRO TEMPERADO 10mm LEITOSO


QUANTIDADE TOTAL: 04 UNIDADES

QUANTIDADE POR AMBIENTE:

PAVIMENTO	AMBIENTE	QUANTID.	FOLHA Nº
- PAV. MEZANINO NÍVEL 97,65	REFEITÓRIO / LAZER / ADM	2	112
- PAV. AQUÁRIO NÍVEL 94,30	CONTROLE	1	114
- PAV. INFRA NÍVEL 85,35	HALL ESCADA 9	1	122

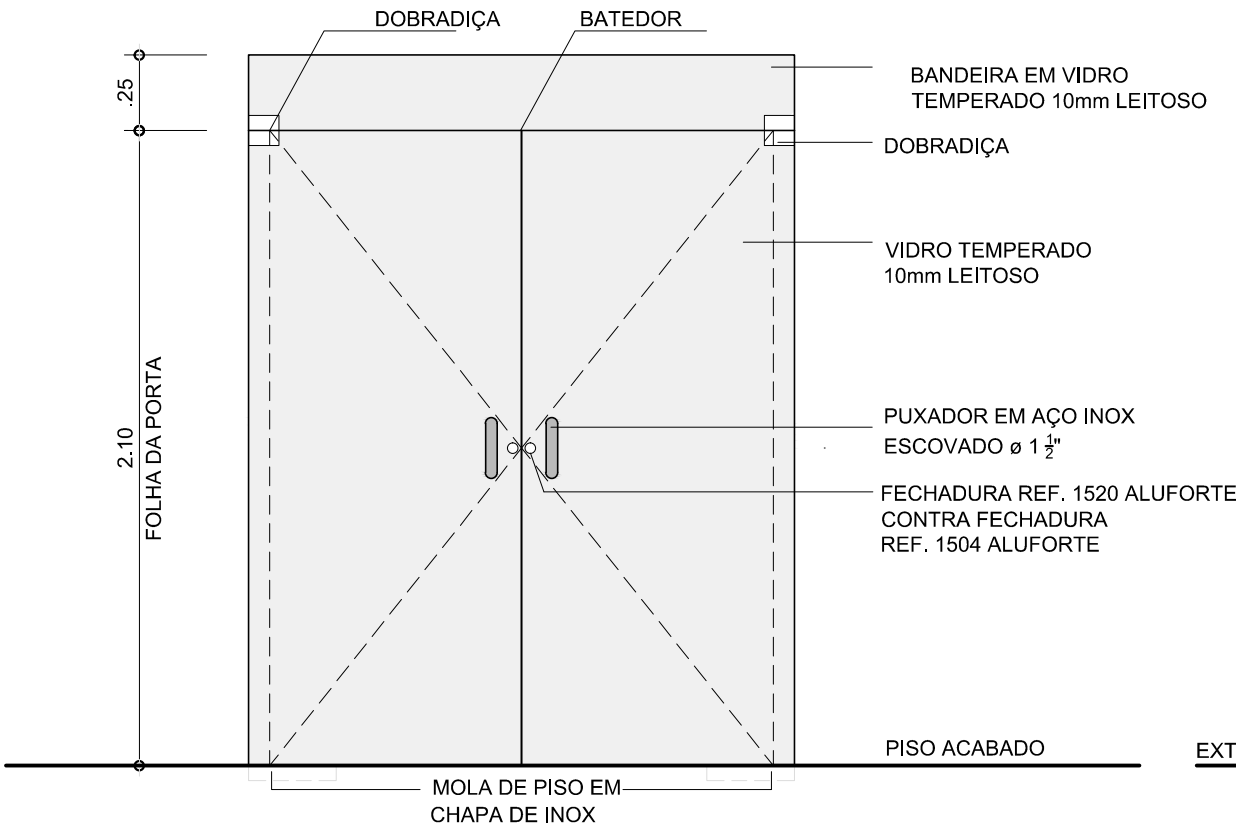

ELEVAÇÃO - VT2 / VT2A
ESC.: 1:25

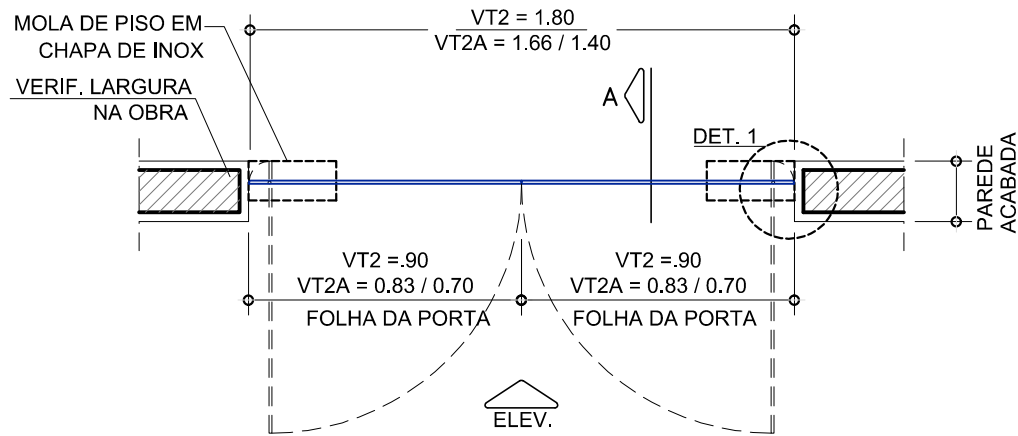

PLANTA - VT2 / VT2A
ESC.: 1:25

VT2A


VIDRO TEMPERADO

ESPECIFICAÇÕES:
VIDRO TEMPERADO 10mm LEITOSO


QUANTIDADE TOTAL: 03 UNIDADES

QUANTIDADE POR AMBIENTE:

PAVIMENTO	AMBIENTE	QUANTID.	FOLHA Nº
- PAV. MEZANINO NÍVEL 97,65	FINANÇAS / CIRCULAÇÃO DE SERVIÇO	3	112

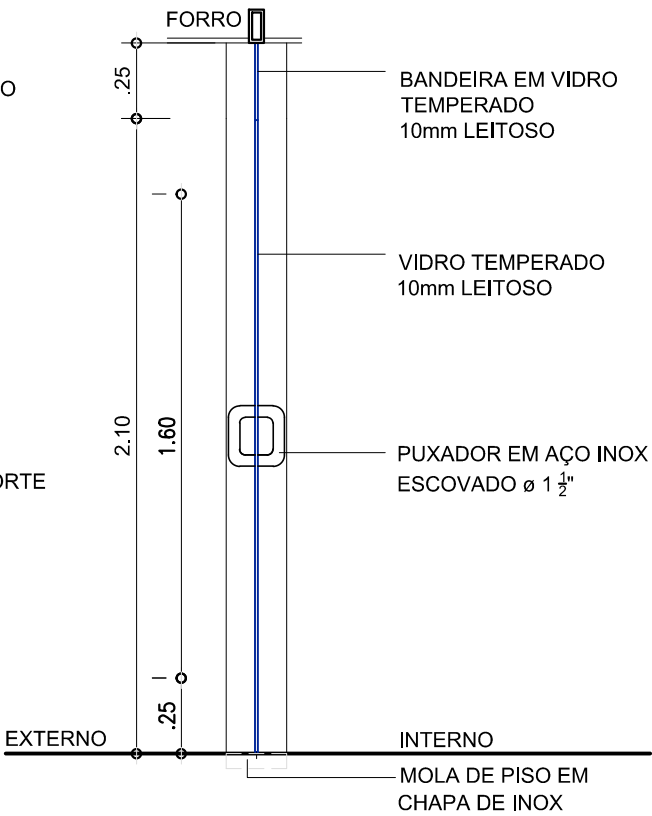

CORTE A - VT2 / VT2A
ESC.: 1:25

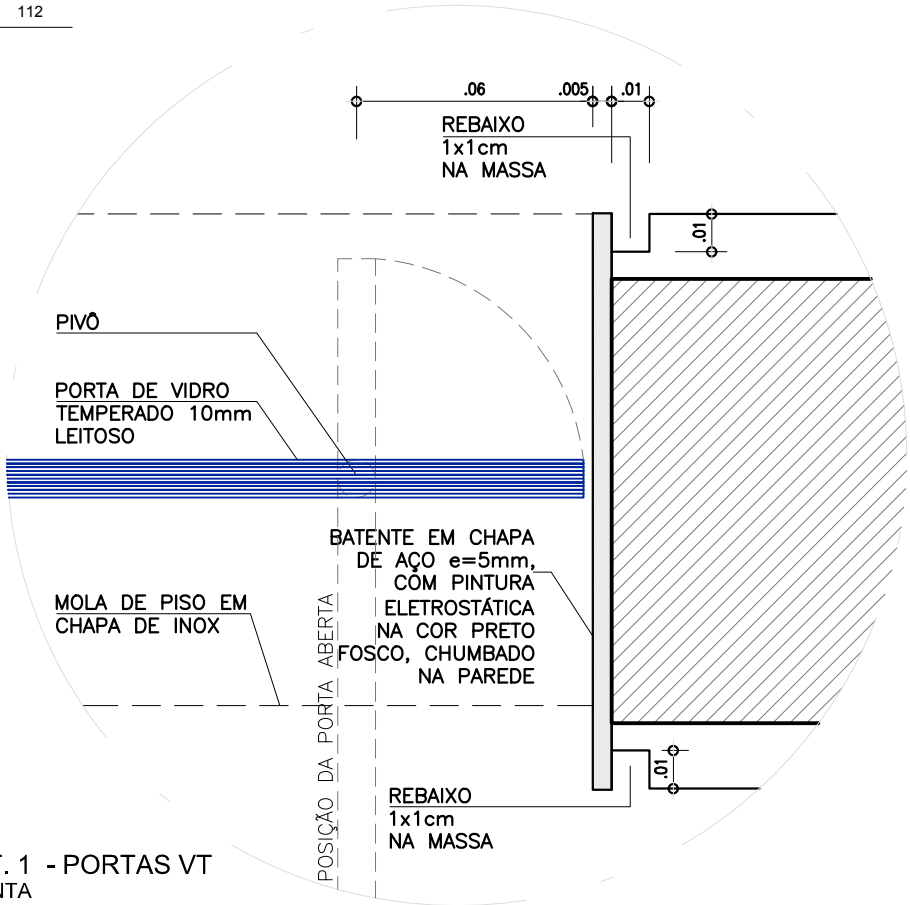

DET. 1 - PORTAS VT
PLANTA
ESC.1:2

ESPECIFICAÇÃO DAS FERRAGENS

PORTAS DE VIDRO
PUXADOR EM AÇO INOX ESCOVADO DIÂM. 1 1/2",
MOLA DE PISO EM CHAPA DE INOX REF. DORMA,
DOBRADIÇA SUPERIOR REF. 1101 ALUFORTE,
FECHADURA REF. 1520 ALUFORTE.

PARA VT PORTAS DUPLAS:
BATEDOR SIMPLES TIPO CANTONEIRA REF. 1401 ALUFORTE,
CONTRA FECHADURA REF. 1504 ALUFORTE.

NOTAS:

AS INFORMAÇÕES DESTES DESENHOS FIXAM AS CARACTERÍSTICAS QUE OS COMPONENTES OU PRODUTOS DEVEM TER. OS DESENHOS DE FABRICAÇÃO DEVERÃO SER APROVADOS PELO CLIENTE E PELA ROAU ANTES DA EXECUÇÃO. O BOM DESEMPENHO DO CONJUNTO FABRICADO É DE EXCLUSIVA RESPONSABILIDADE DO FORNECEDOR. PARA ABERTURA DAS PORTAS VER PLANTAS GERAIS.

VERIFICAR MEDIDAS NA OBRA

AQUÁRIO DO PANTANAL
Governo do Estado do Mato Grosso do Sul

PORTAS VT2 e VT2A

1:25

Nov/2013

Ruy Ontake arquitetura e urbanismo

PC1

PORTA ACÚSTICA


ESPECIFICAÇÕES:

PORTA ACÚSTICA EM AÇO CARBONO COR CINZA - REF. NIVELSOM OU EQUIVALENTE

QUANTIDADE TOTAL: 01 UNIDADE


QUANTIDADE POR AMBIENTE:

PAVIMENTO	AMBIENTE	QUANTID.	FOLHA Nº
- PAV. NÍVEL 94,30	CABINE PRIMÁRIA	1	902

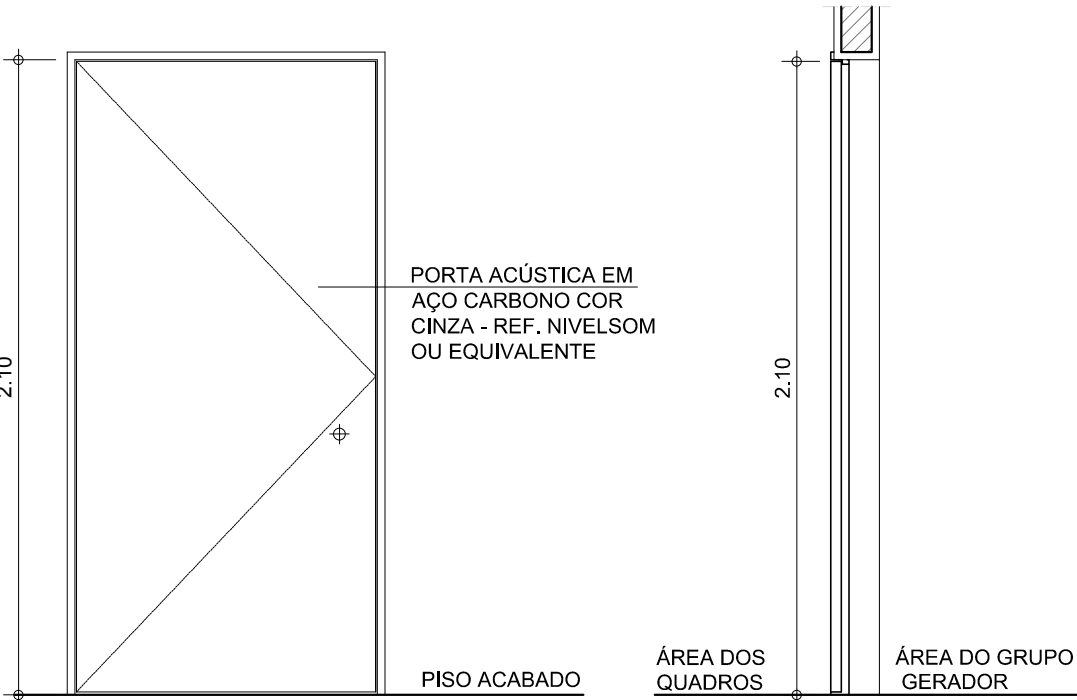

ELEVAÇÃO - PC1
ESC. 1:25

CORTE - PC1
ESC. 1:25

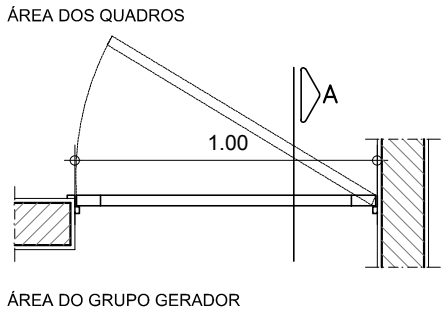

PLANTA - PC1
ESC. 1:25

PC2

PORTA ACÚSTICA


ESPECIFICAÇÕES:

PORTA ACÚSTICA EM AÇO CARBONO COR CINZA - REF. NIVELSOM OU EQUIVALENTE

QUANTIDADE TOTAL: 01 UNIDADE


QUANTIDADE POR AMBIENTE:

PAVIMENTO	AMBIENTE	QUANTID.	FOLHA Nº
- PAV. NÍVEL 94,30	CABINE PRIMÁRIA	1	902

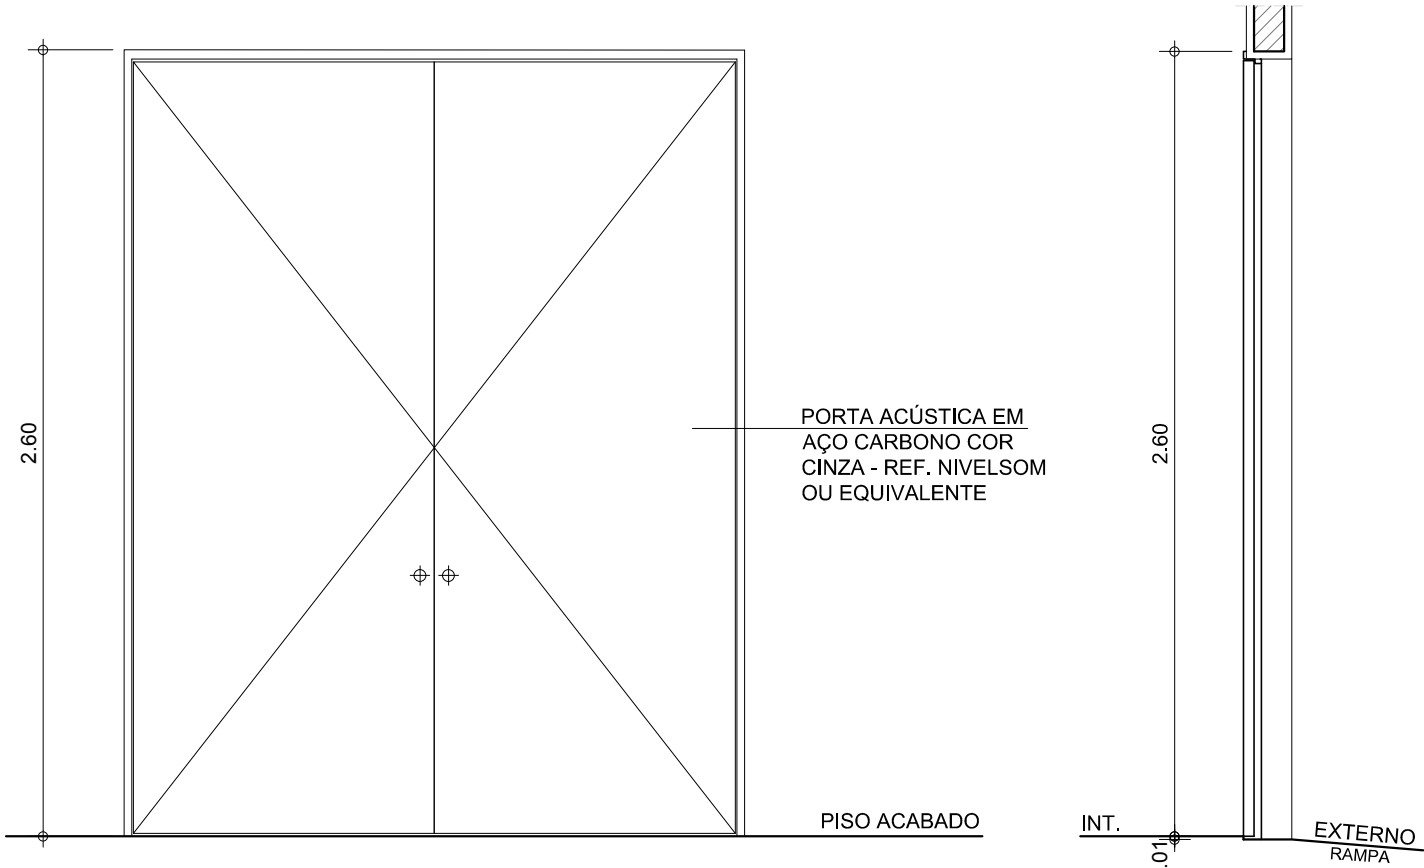

ELEVAÇÃO - PC2
ESC. 1:25

CORTE - PC2
ESC. 1:25

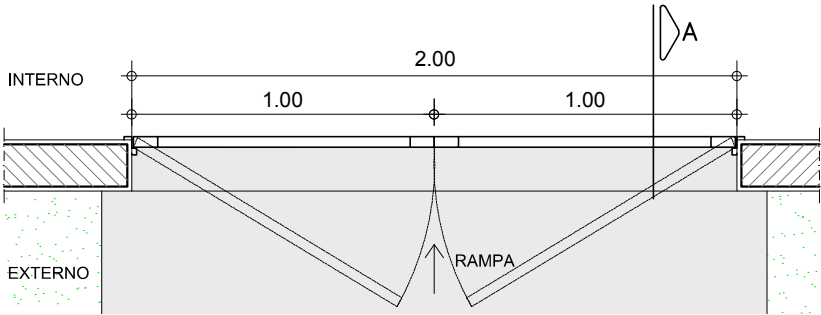

PLANTA - PC2
ESC. 1:25

NOTAS:

AS INFORMAÇÕES DESTES DESENHOS FIXAM AS CARACTERÍSTICAS QUE OS COMPONENTES OU PRODUTOS DEVEM TER. OS DESENHOS DE FABRICAÇÃO DEVERÃO SER APROVADOS PELO CLIENTE E PELA ROAU ANTES DA EXECUÇÃO. O BOM DESEMPENHO DO CONJUNTO FABRICADO É DE EXCLUSIVA RESPONSABILIDADE DO FORNECEDOR. PARA ABERTURA DAS PORTAS VER PLANTAS GERAIS.

VERIFICAR MEDIDAS NA OBRA

AQUÁRIO DO PANTANAL

Governo do Estado do Mato Grosso do Sul

PORTAS PC1 E PC2

1:25

Nov/2013

Ruy Ontake arquitetura e urbanismo

PG1

PORTA GUILHOTINA


ESPECIFICAÇÕES:

PORTA GUILHOTINA DE CHAPA DE AÇO GALVANIZADO COM PINTURA ELETROSTÁTICA PRETO FOSCO

QUANTIDADE TOTAL: 04 UNIDADES


QUANTIDADE POR AMBIENTE:

PAVIMENTO	AMBIENTE	QUANTID.	FOLHA Nº
- PLANTA CAMBIAMENTO NÍVEL 93,00	CAMBIAMENTO	2	117A
	MATERNIDADE	2	117A

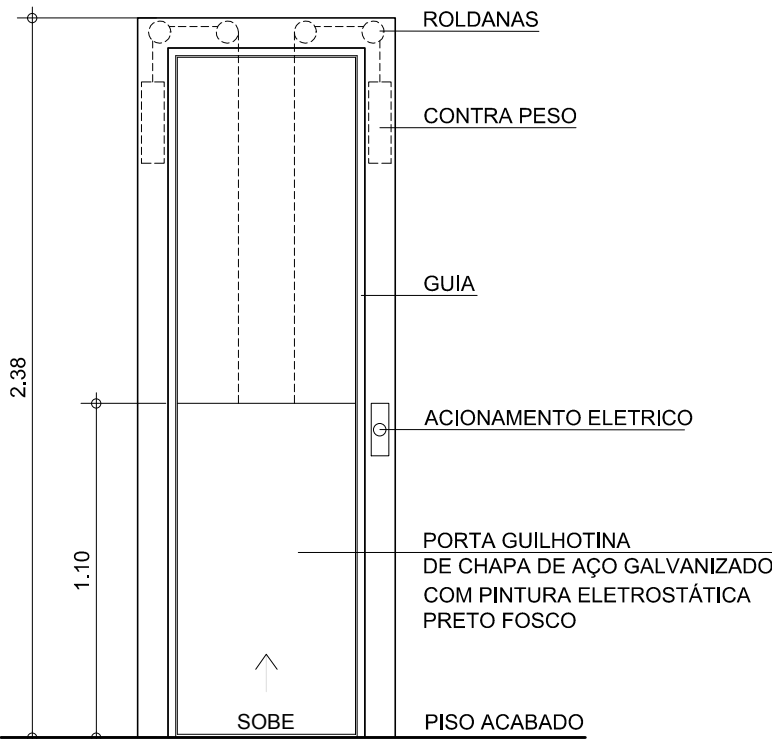


ELEVAÇÃO - PG1

ESC. 1:25

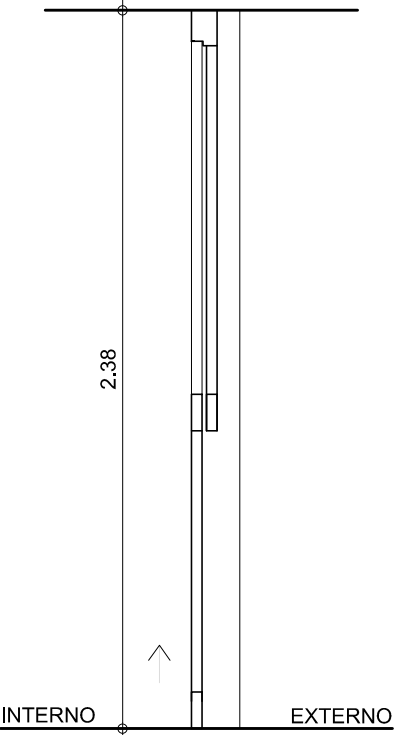

CORTE - PG1

ESC. 1:25

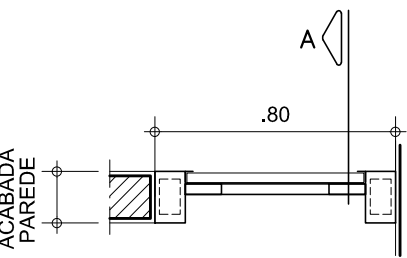

PLANTA - PG1

ESC. 1:25

PF2

PORTA DE AÇO


ESPECIFICAÇÕES:

PORTA DE CHAPA DE AÇO GALVANIZADO COM PINTURA ELETROSTÁTICA PRETO FOSCO
VISOR DE VIDRO TEMPERADO e LAMINADO 5+5 mm

QUANTIDADE TOTAL: 02 UNIDADES


QUANTIDADE POR AMBIENTE:

PAVIMENTO	AMBIENTE	QUANTID.	FOLHA Nº
- PLANTA CAMBIAMENTO NÍVEL 93,00	MANEJO	2	117A

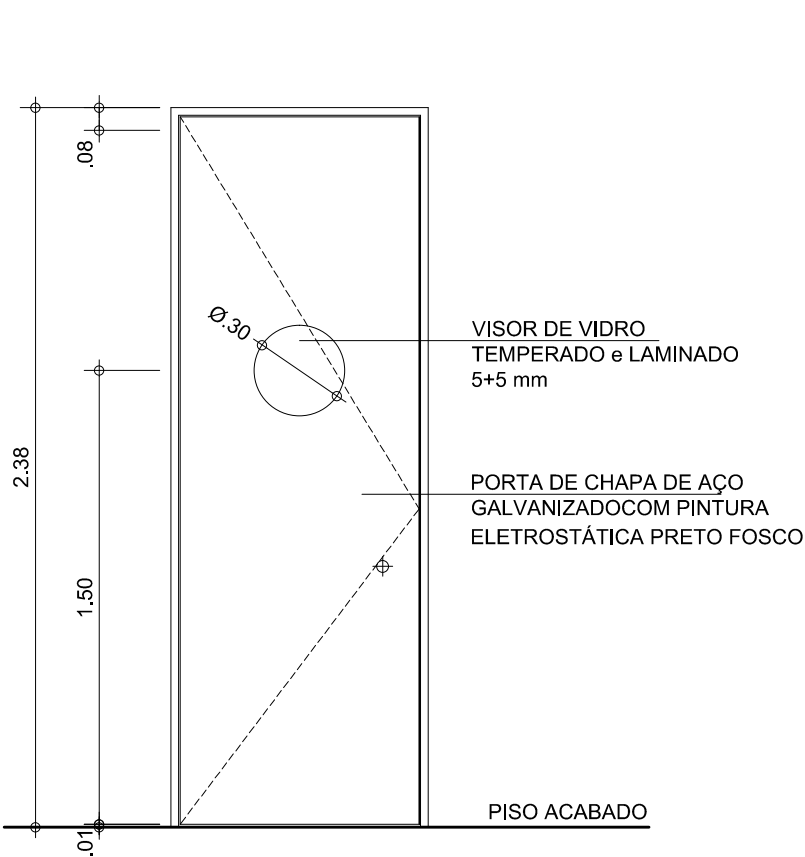


ELEVAÇÃO - PF2

ESC. 1:25

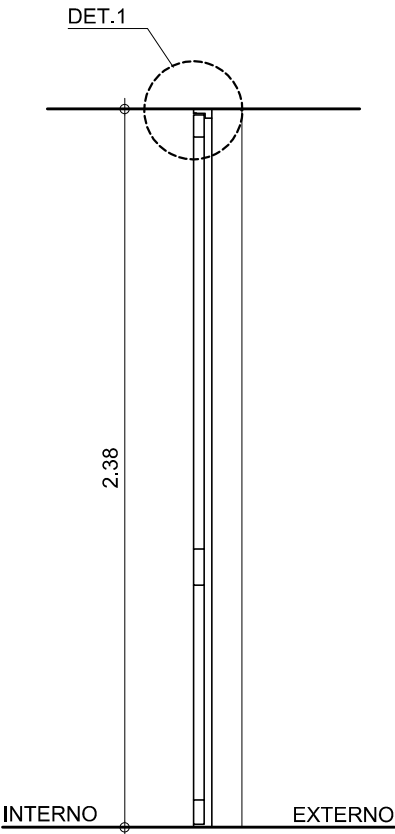

CORTE - PF2

ESC. 1:25

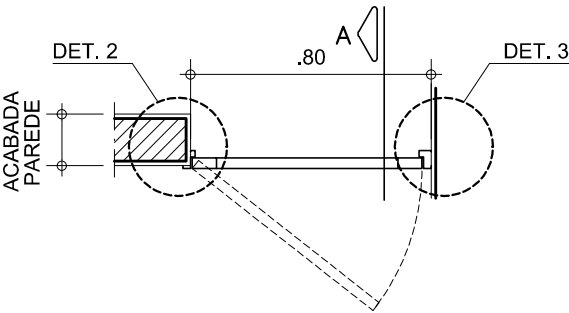

PLANTA - PF2

ESC. 1:25

ESPECIFICAÇÃO DAS FERRAGENS

PORTAS DE FERRO E VENEZIANAS DE ALUMÍNIO LINHA 42

MODELO 6521 CR, LINHA ARQUITETO - LA FONTE.

FECHADURA ST2 Evo-55.

CILINDRO ST2 5 PINOS (LATÃO).

MAÇANETA 233 ZAMAC.

ROSETA 303 INOX.

ESPELHO 616 INOX.

FECHO DE EMBUTIR (PARA PORTAS DUPLAS), MARCA "LA FONTE" REF. 400, 20cm x 3/4" ACABAMENTO PRETO.

NOTAS:

AS INFORMAÇÕES DESTE DESENHO FIXAM AS CARACTERÍSTICAS QUE OS COMPONENTES OU PRODUTOS DEVEM TER. OS DESENHOS DE FABRICAÇÃO DEVERÃO SER APROVADOS PELO CLIENTE E PELA ROAU ANTES DA EXECUÇÃO. O BOM DESEMPENHO DO CONJUNTO FABRICADO É DE EXCLUSIVA RESPONSABILIDADE DO FORNECEDOR. PARA ABERTURA DAS PORTAS VER PLANTAS GERAIS.

VERIFICAR MEDIDAS NA OBRA

AQUÁRIO DO PANTANAL

Governo do Estado do Mato Grosso do Sul

PORTAS PG1 e PF2

1:25

Nov/2013

Ruy Ohtake arquitetura e urbanismo

PV4

PORTA VENEZIANA


ESPECIFICAÇÕES:

VENEZIANA DE ALUMÍNIO ANODIZADO COR PRETO ACABAMENTO PRODEC A13

QUANTIDADE TOTAL: 01 UNIDADE


QUANTIDADE POR AMBIENTE:

PAVIMENTO	AMBIENTE	QUANTID.	FOLHA Nº
- PLANTA CAMBIAMENTO NÍVEL 93,00	VETERINÁRIOS	1	117A

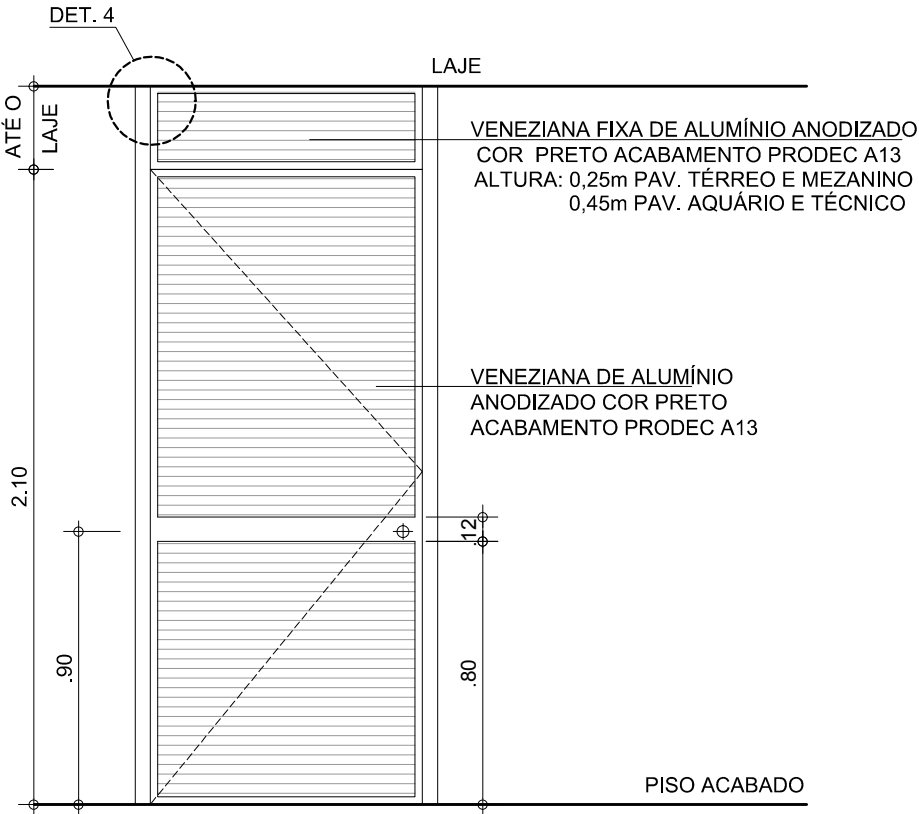


ELEVAÇÃO - PV4

ESC. 1:25

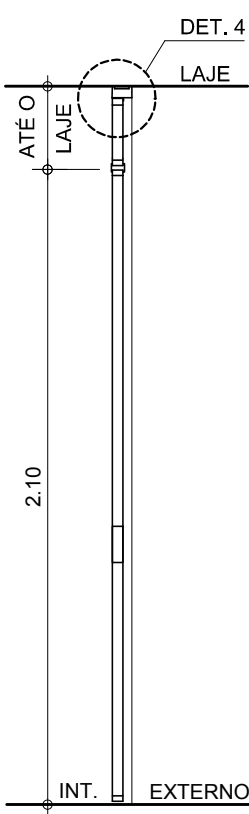

CORTE - PV4

ESC. 1:25

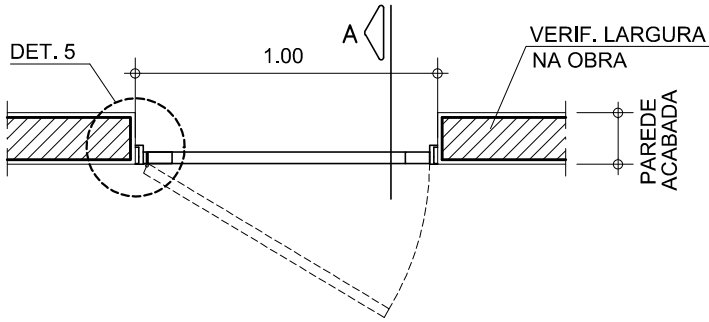

PLANTA - PV4

ESC. 1:25

PV5

PORTA VENEZIANA


ESPECIFICAÇÕES:

VENEZIANA DE ALUMÍNIO ANODIZADO COR PRETO ACABAMENTO PRODEC A13

QUANTIDADE TOTAL: 06 UNIDADES


QUANTIDADE POR AMBIENTE:

PAVIMENTO	AMBIENTE	QUANTID.	FOLHA Nº
- PLANTA CAMBIAMENTO NÍVEL 93,00	MANEJO	2	117A
	BOMBAS E FILTROS	1	117A
	CAMBIAMENTO JACARÉS	1	117A
	VETERINÁRIOS	1	117A
	MATERIAL DE LIMPEZA E JARDIM	1	117A

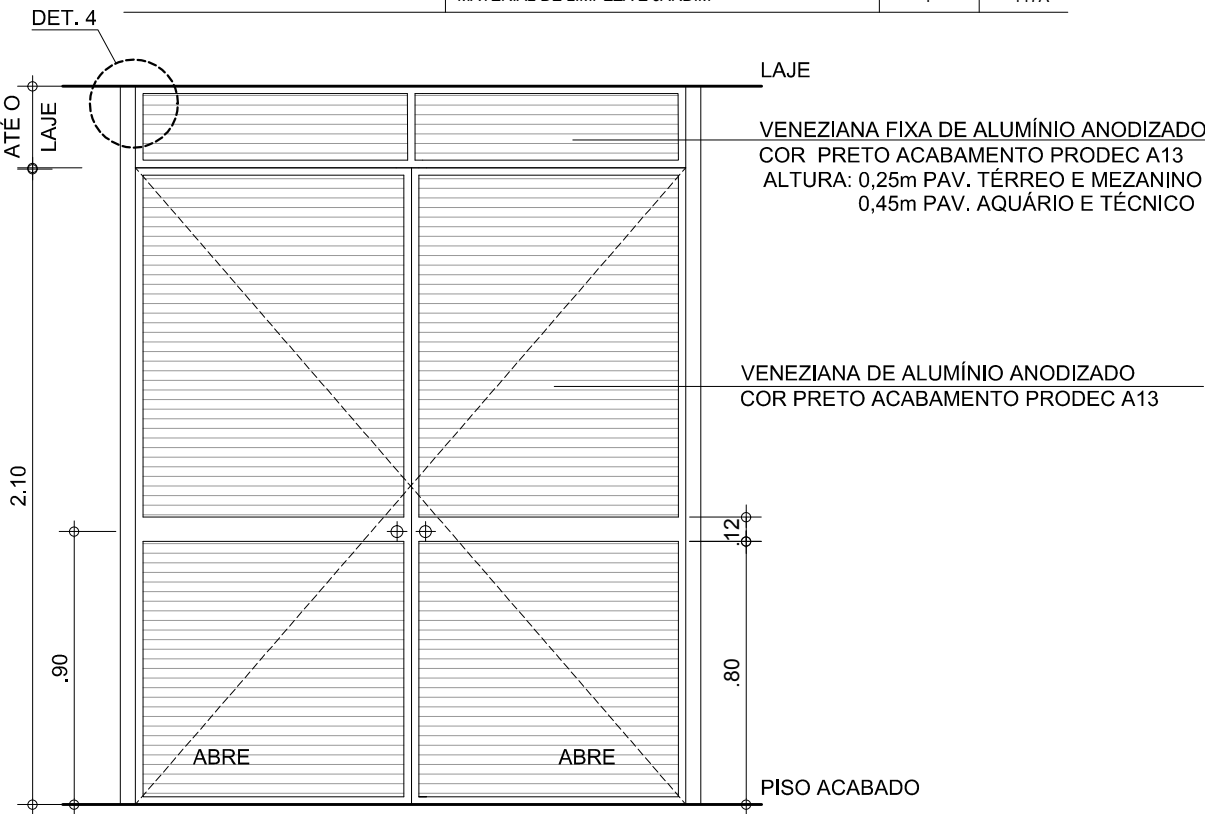


ELEVAÇÃO - PV5

ESC. 1:25

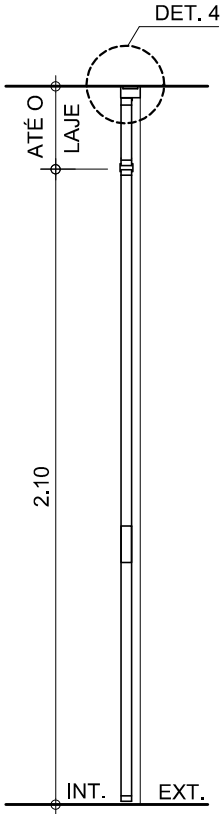

CORTE - PV5

ESC. 1:25

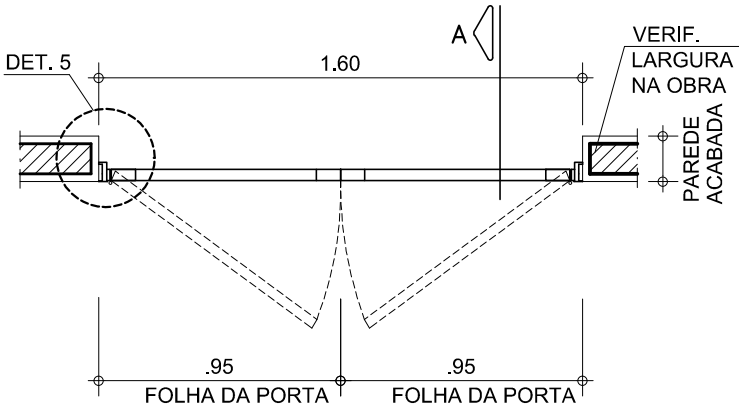

PLANTA - PV5

ESC. 1:25

ESPECIFICAÇÃO DAS FERRAGENS

PORTAS DE FERRO E VENEZIANAS DE ALUMÍNIO LINHA 42

MODELO 6521 CR, LINHA ARQUITETO - LA FONTE.

FECHADURA ST2 Evo-55.

CILINDRO ST2 5 PINOS (LATÃO).

MAÇANETA 233 ZAMAC.

ROSETA 303 INOX.

ESPELHO 616 INOX.

FECHO DE EMBUTIR (PARA PORTAS DUPLAS), MARCA "LA FONTE" REF. 400,

20cm x 3/4" ACABAMENTO PRETO.

NOTAS:

AS INFORMAÇÕES DESTES DESENHOS FIXAM AS CARACTERÍSTICAS QUE OS COMPONENTES OU PRODUTOS DEVEM TER. OS DESENHOS DE FABRICAÇÃO DEVERÃO SER APROVADOS PELO CLIENTE E PELA ROAU ANTES DA EXECUÇÃO. O BOM DESEMPENHO DO CONJUNTO FABRICADO É DE EXCLUSIVA RESPONSABILIDADE DO FORNECEDOR. PARA ABERTURA DAS PORTAS VER PLANTAS GERAIS.

VERIFICAR MEDIDAS NA OBRA

AQUÁRIO DO PANTANAL

Governo do Estado do Mato Grosso do Sul


PORTAS PV4 e PV5

1:25


Nov/2013

Ruy Ohtake arquitetura e urbanismo



DET. 1
CORTE
ESC. 1:2

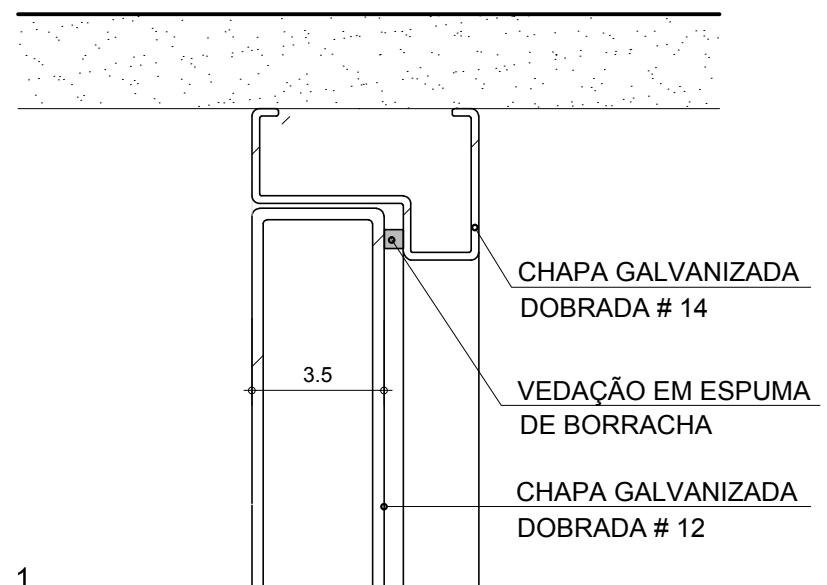


DET. 2
PLANTA
ESC. 1:2

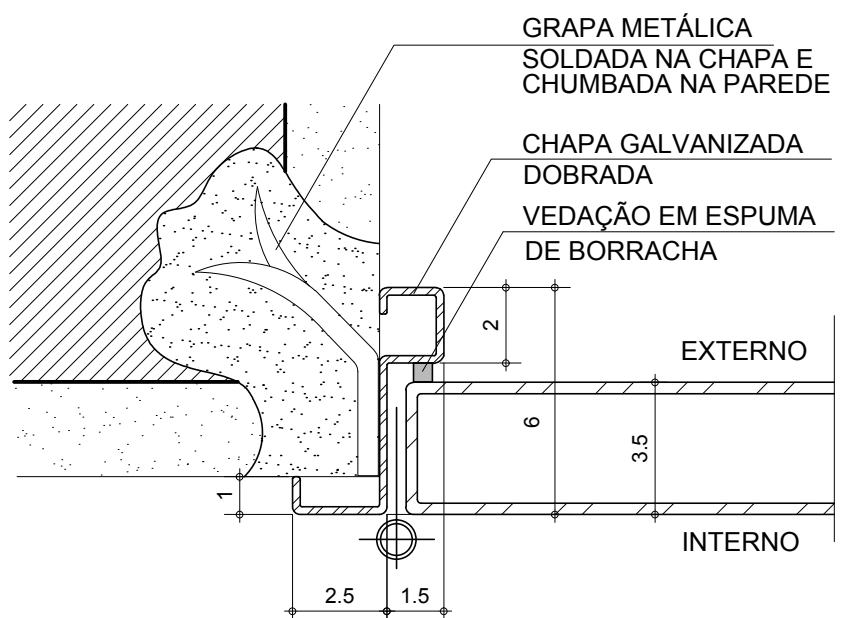

DET. 3
PLANTA
ESC. 1:2

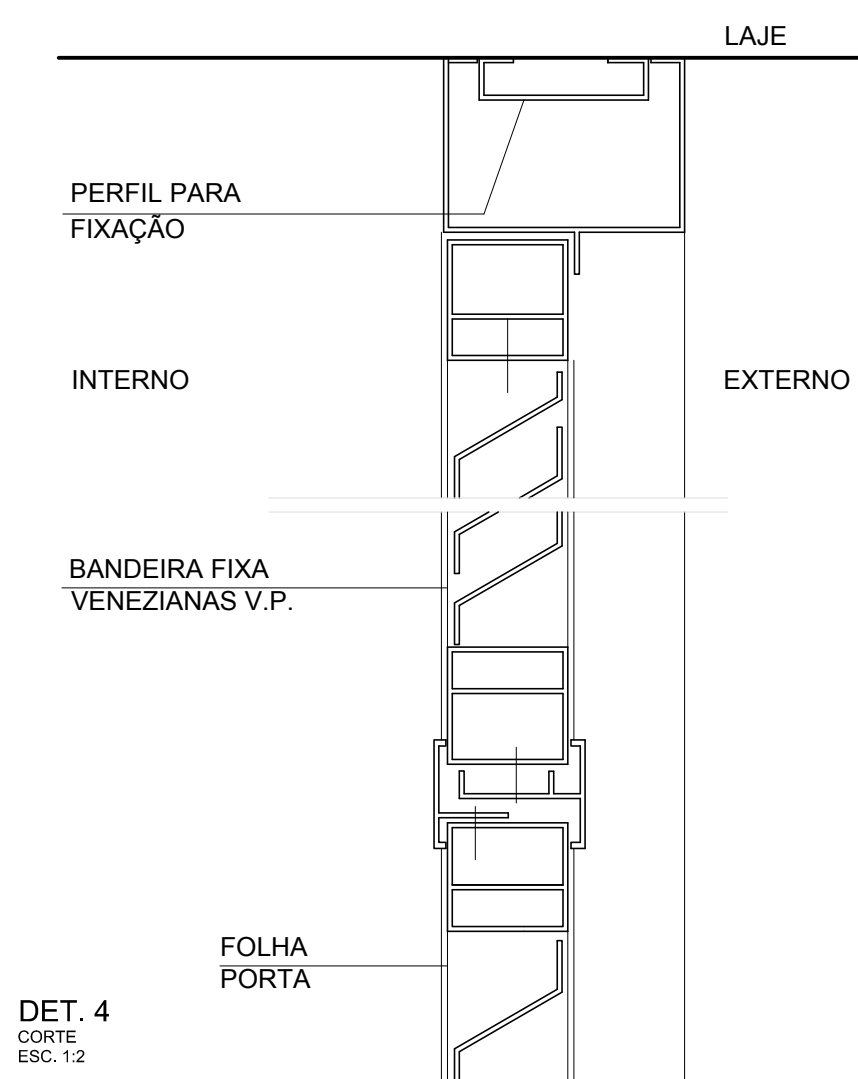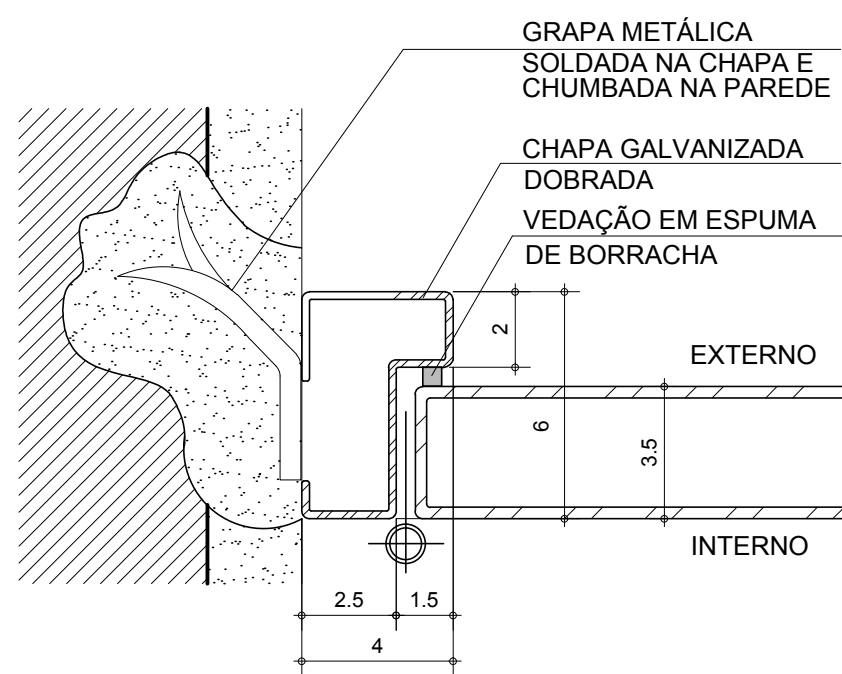

DET. 4
CORTE
ESC. 1:2

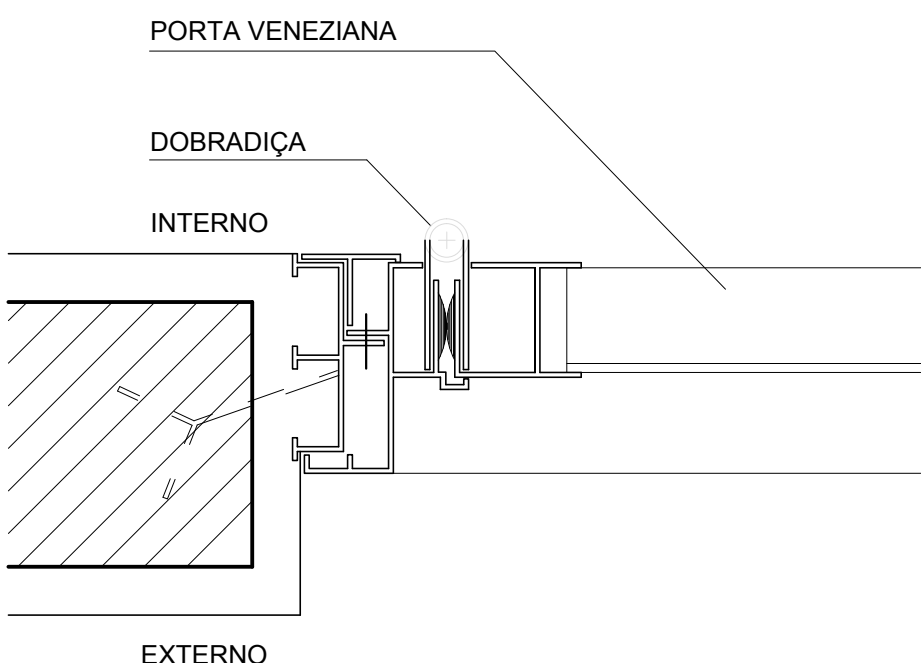

DET. 5
CORTE
ESC. 1:2

NOTAS:

AS INFORMAÇÕES DESTES DESENHOS FIXAM AS CARACTERÍSTICAS QUE OS COMPONENTES OU PRODUTOS DEVEM TER. OS DESENHOS DE FABRICAÇÃO DEVERÃO SER APROVADOS PELO CLIENTE E PELA ROAU ANTES DA EXECUÇÃO. O BOM DESEMPENHO DO CONJUNTO FABRICADO É DE EXCLUSIVA RESPONSABILIDADE DO FORNECEDOR. PARA ABERTURA DAS PORTAS VER PLANTAS GERAIS.

VERIFICAR MEDIDAS NA OBRA

AQUÁRIO DO PANTANAL

Governo do Estado do Mato Grosso do Sul

PORTAS DE AÇO e VENEZIANA - DETALHES

43

1:25

Nov/2013

folha 117E

Ruy Ontake arquitetura e urbanismo