



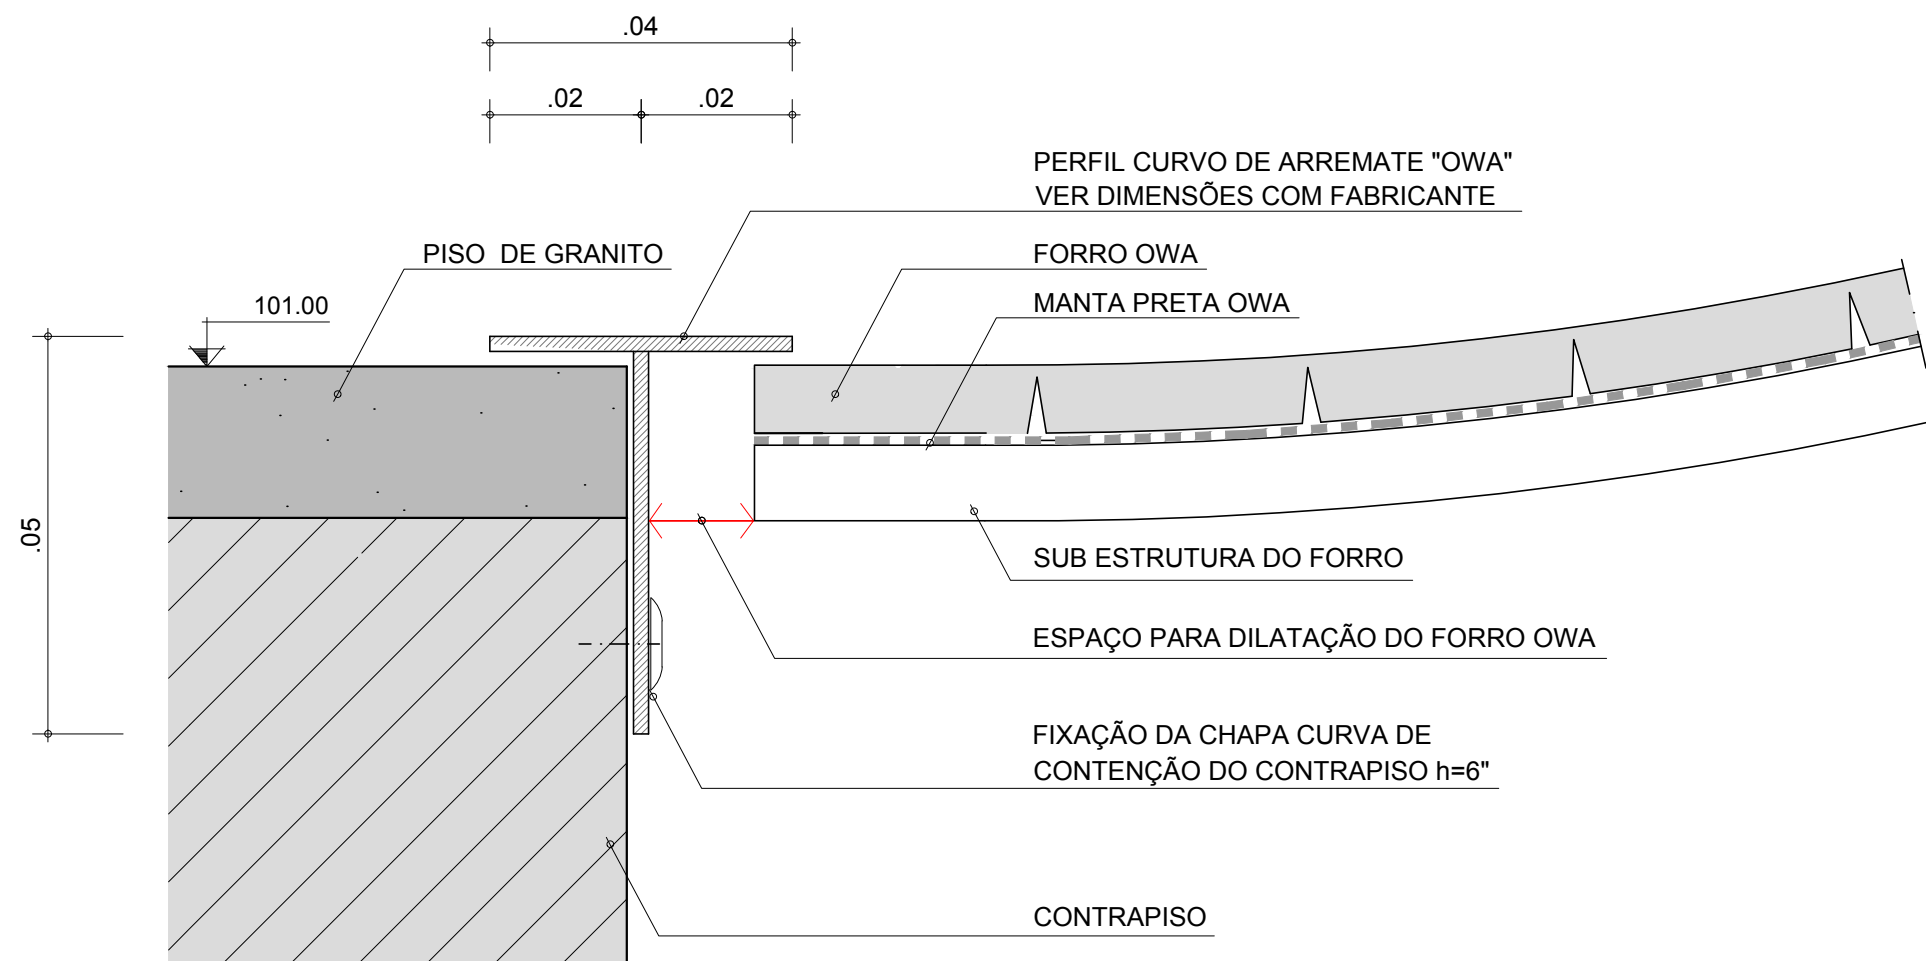

SEÇÃO - ENCONTRO PISO COM O FORRO

ESC.: 1:1

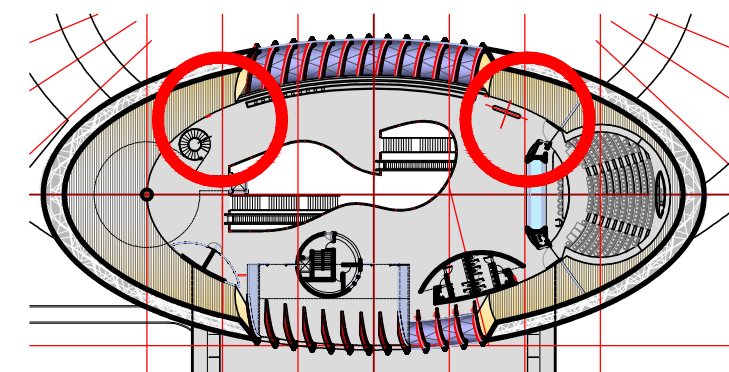

VERIFICAR MEDIDAS NA OBRA

AQUÁRIO DO PANTANAL

Governo do Estado do Mato Grosso do Sul


ARREMATE HORIZONTAL
PISO COM O FORRO

1:1


Nov/2013

07
folha 913

Ruy Ohtake arquitetura e urbanismo

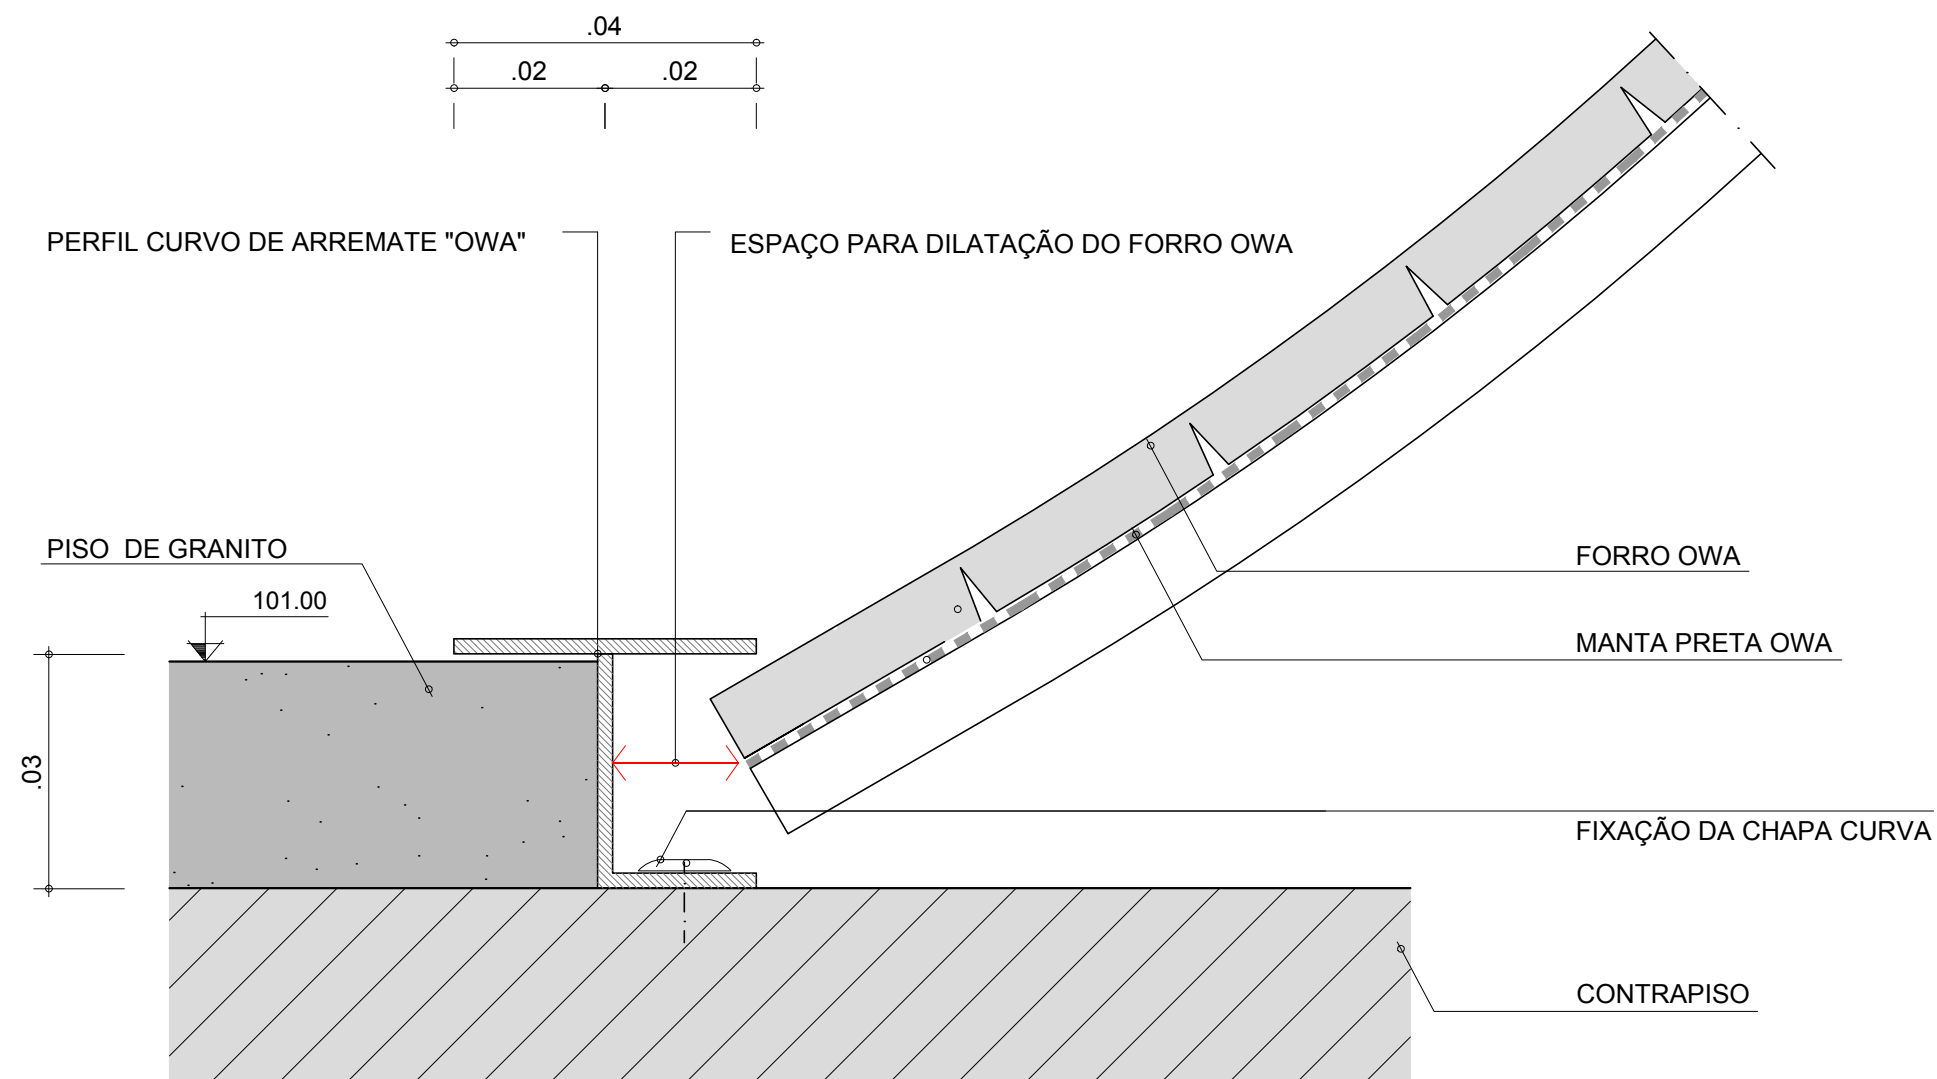

SEÇÃO - ENCONTRO PISO COM O FORRO
ESC.: 1:1

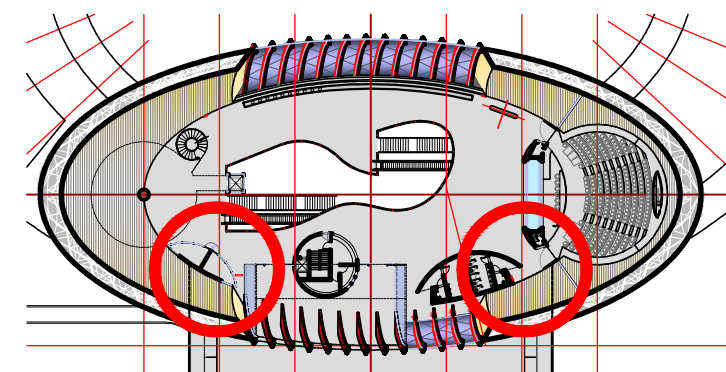

VERIFICAR MEDIDAS NA OBRA

AQUÁRIO DO PANTANAL

Governo do Estado do Mato Grosso do Sul


ARREMATE VERTICAL
PISO COM O FORRO

1:1

Nov/2013


08
folha 913

Ruy Ohtake arquitetura e urbanismo

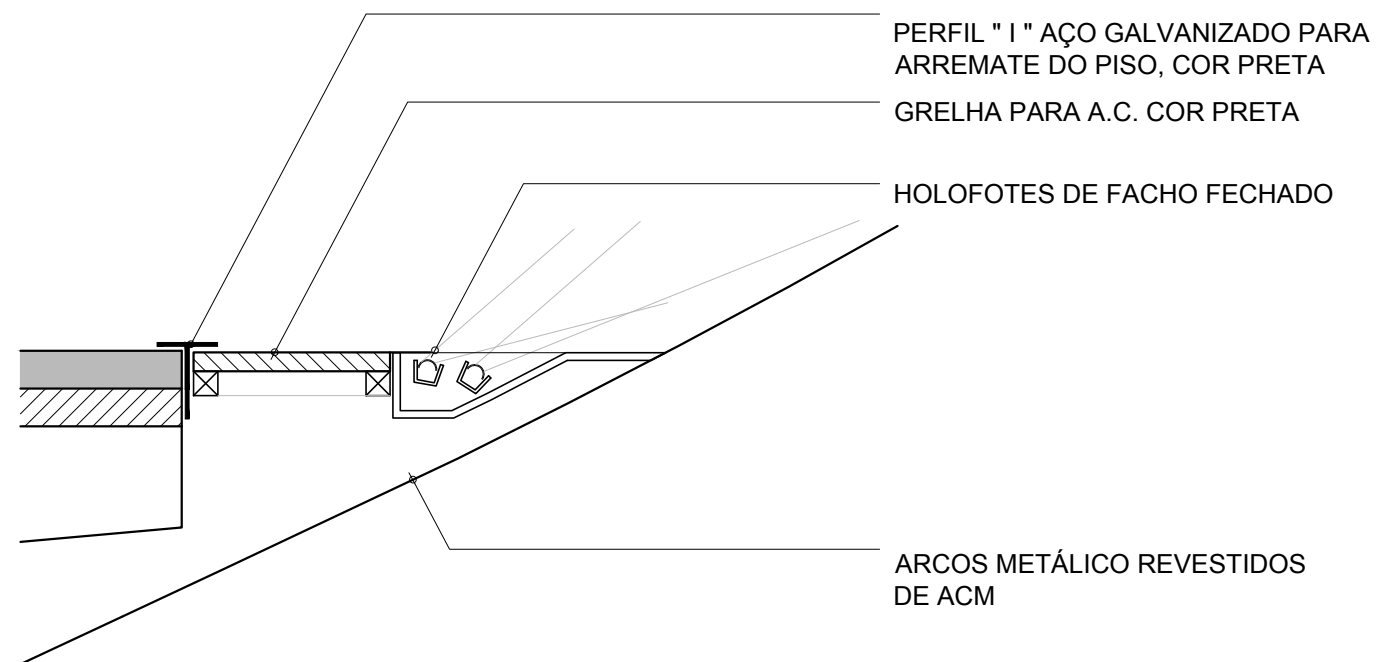


SEÇÃO - ARREIMATE PISO DE GRANITO COM OS ARCOS

ESCALA 1:10

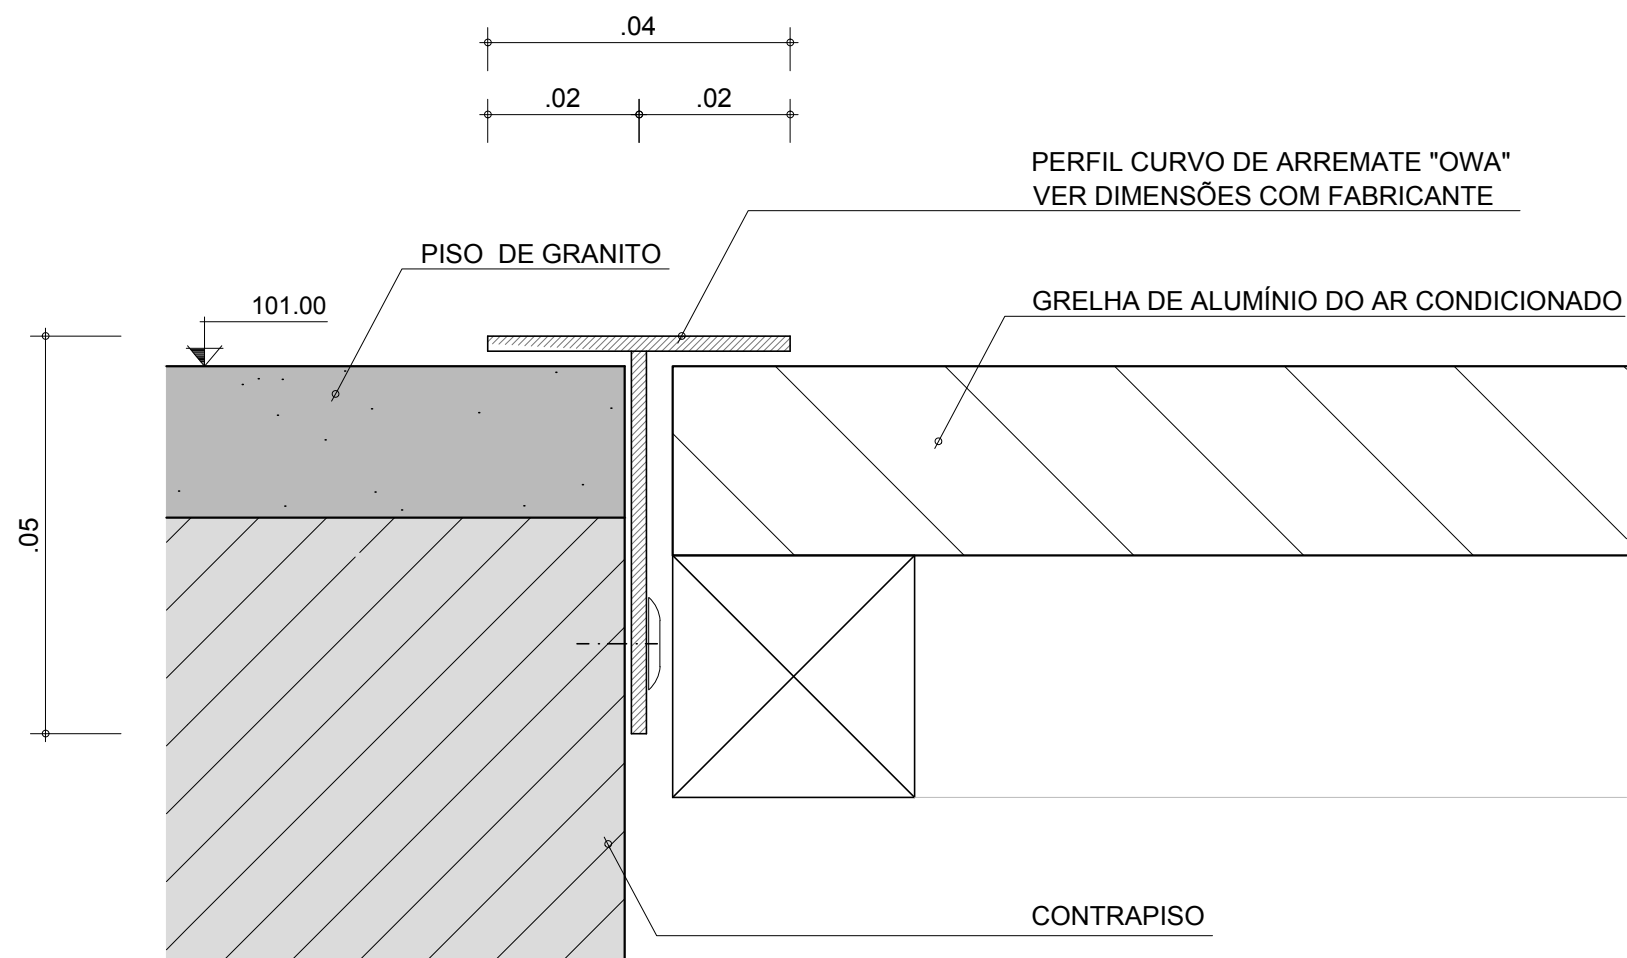

DETALHE - ENCONTRO PISO COM A GRELHA DE AR CONDICIONADO

ESC.: 1:1

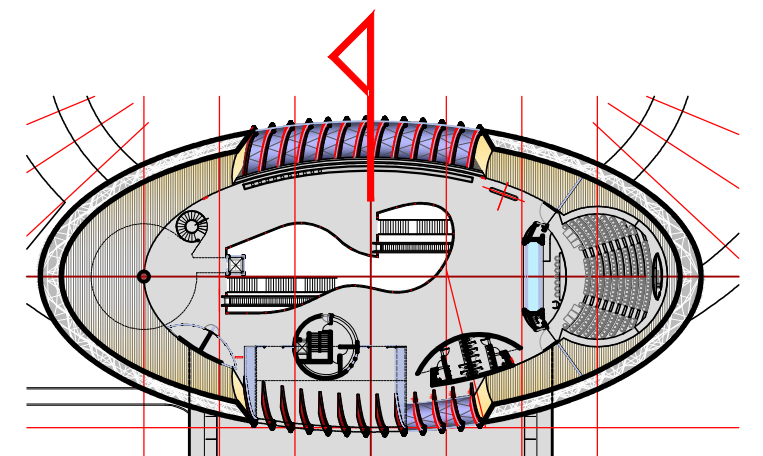

VERIFICAR MEDIDAS NA OBRA

AQUÁRIO DO PANTANAL

Governo do Estado do Mato Grosso do Sul

ARREMATES PISO ARCONDICIONADO
E ILUMINAÇÃO


1:1

Nov/2013


folha 913

Ruy Ohtake arquitetura e urbanismo


09

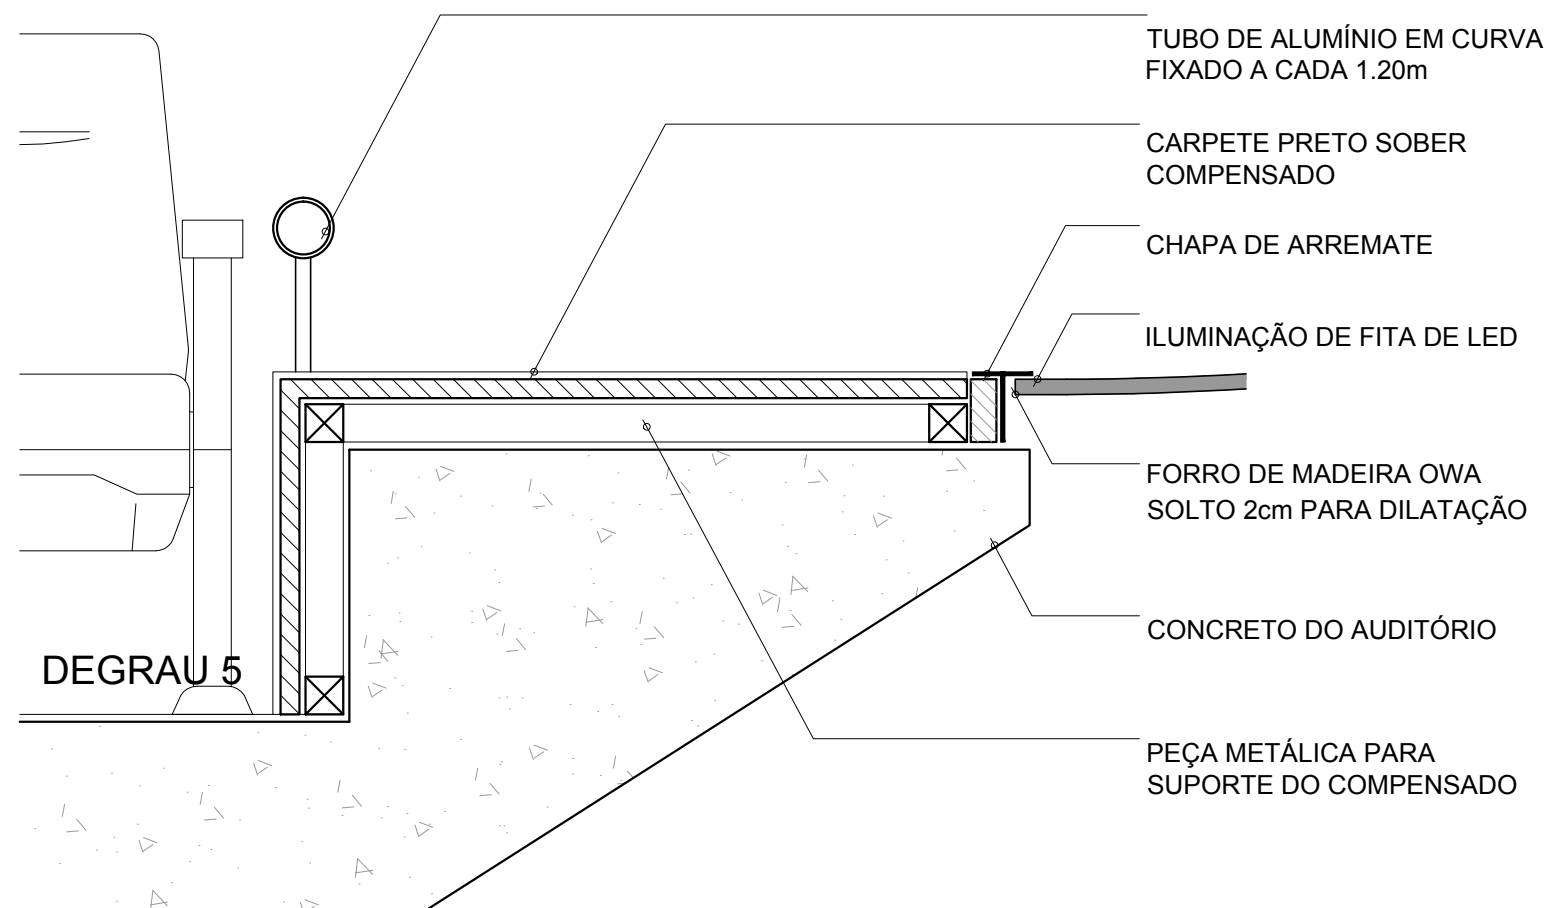

SEÇÃO - ARREMATE PISO DE CARPETE COM O FORRO
ESCALA 1:10

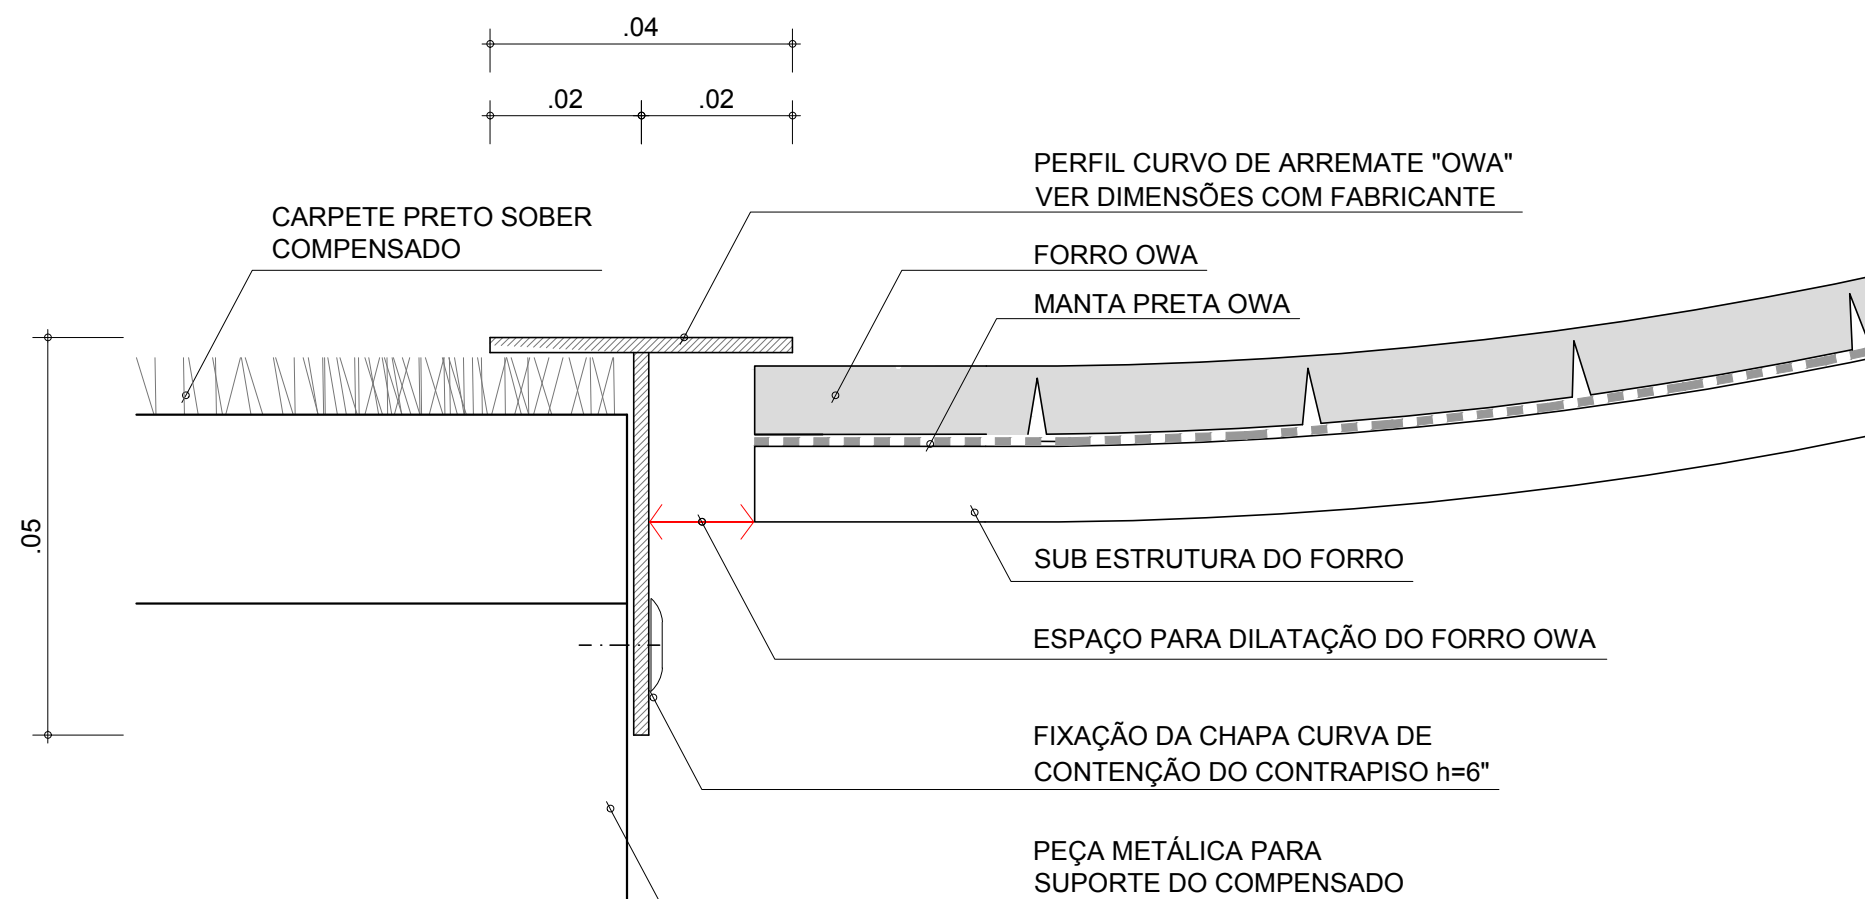

SEÇÃO - ENCONTRO PISO COM O FORRO
ESC.: 1:1

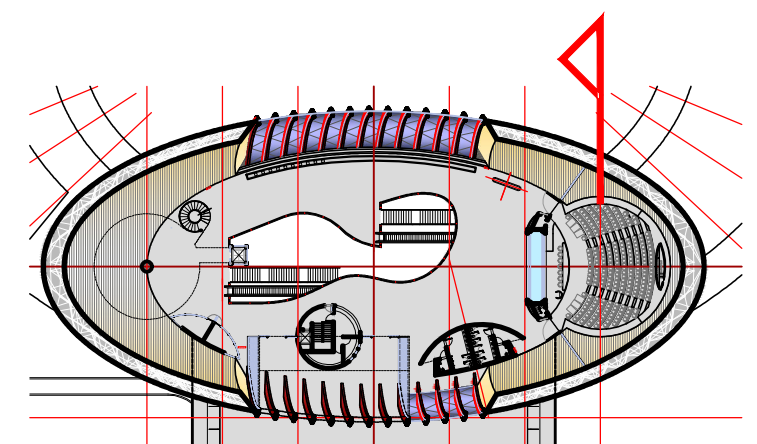

VERIFICAR MEDIDAS NA OBRA

AQUÁRIO DO PANTANAL

Governo do Estado do Mato Grosso do Sul

ARREMATE DO PISO COM O FORRO


10

1:1

Nov/2013

folha 913

Ruy Ohtake arquitetura e urbanismo

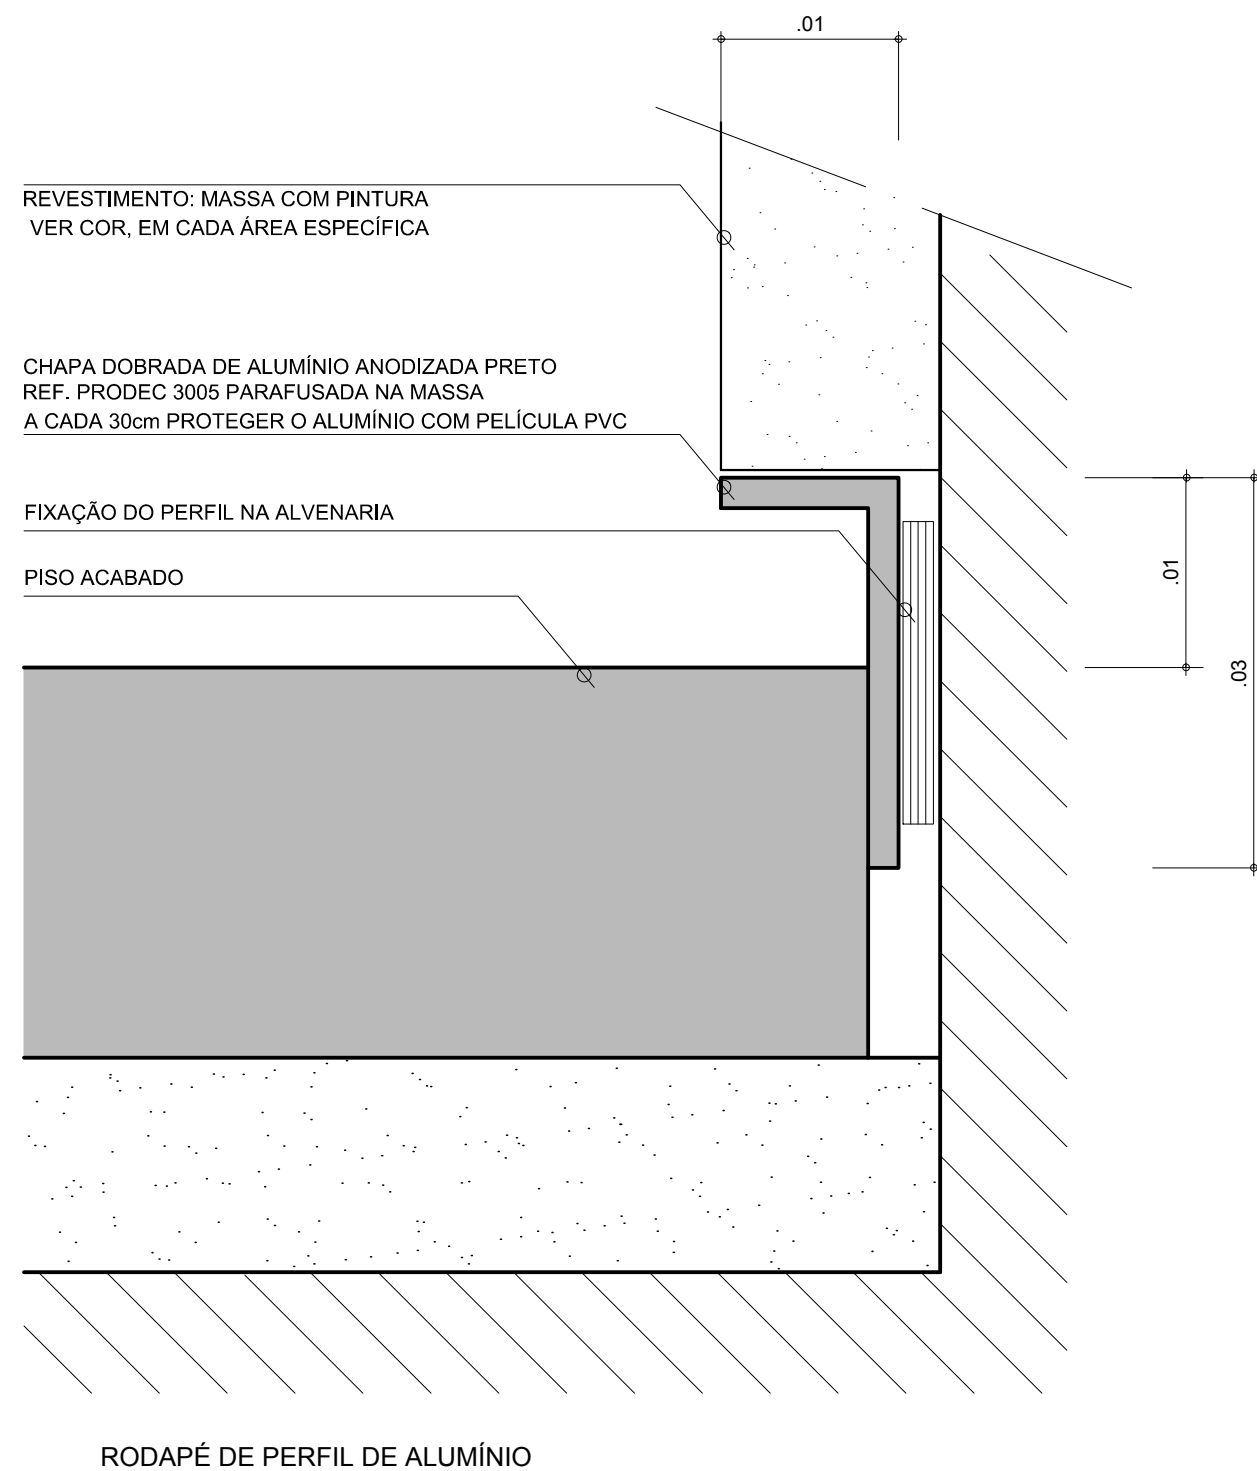

VERIFICAR MEDIDAS NA OBRA

AQUÁRIO DO PANTANAL

Governo do Estado do Mato Grosso do Sul

RODAPÉ DE ALUMÍNIO


11

2:1


Nov/2013

folha 914

Ruy Ohtake arquitetura e urbanismo

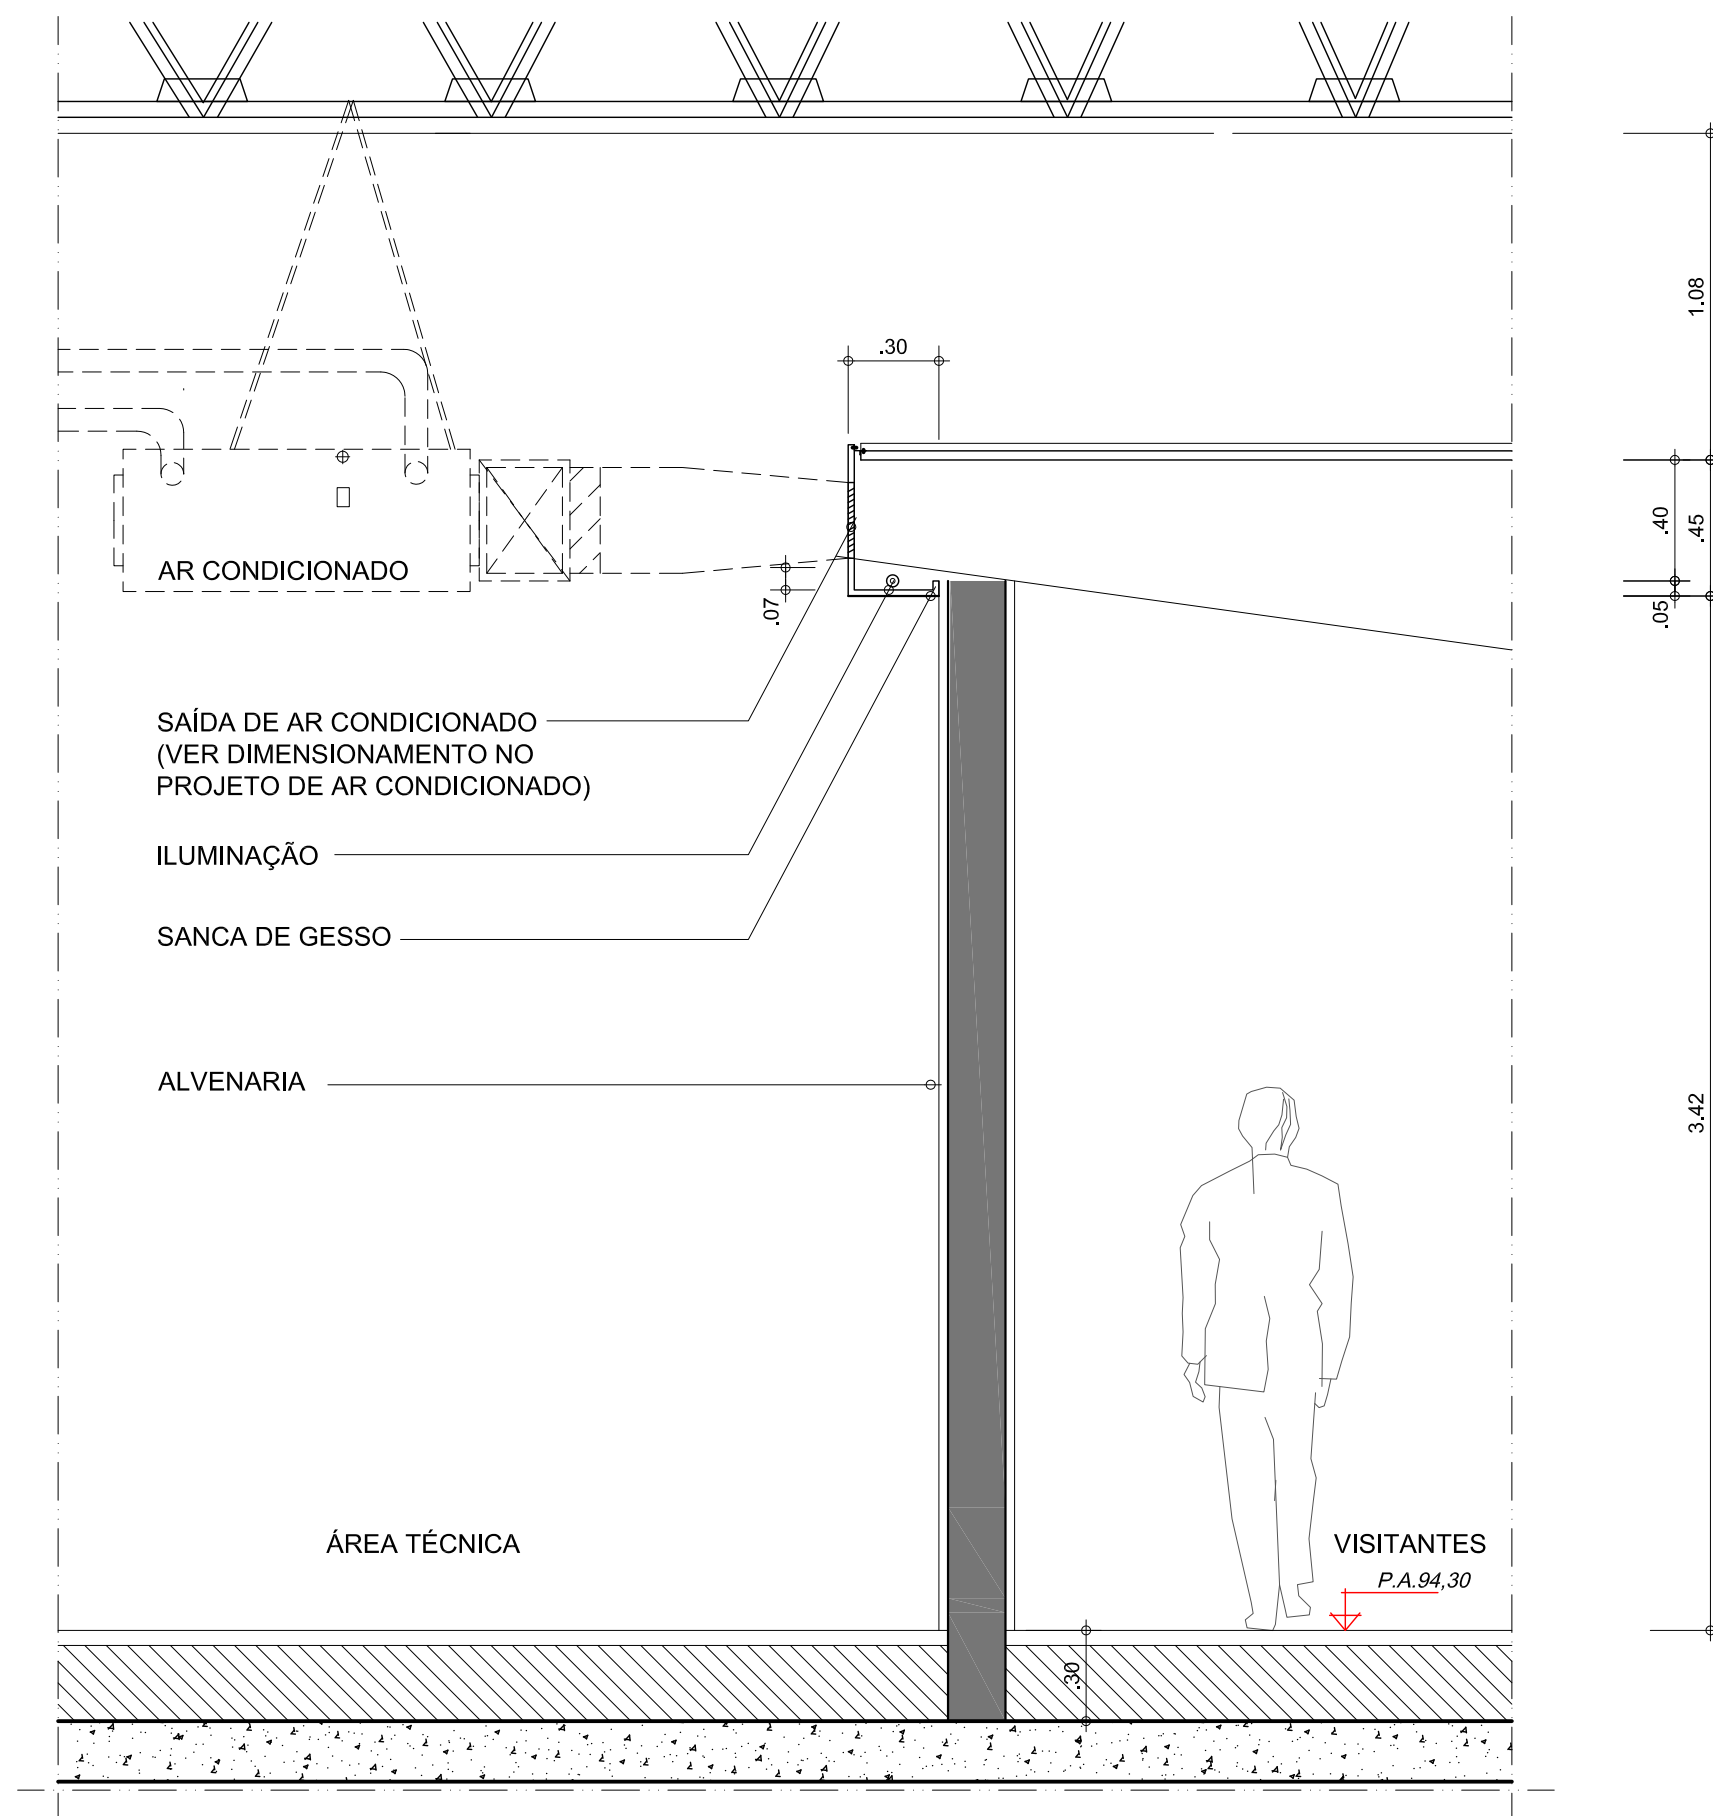

CORTE
DETALHE 2 - CIRCUITO DOS AQUÁRIOS - INSUFLAMENTO DE AR CONDICIONADO
ESCALA 1:25

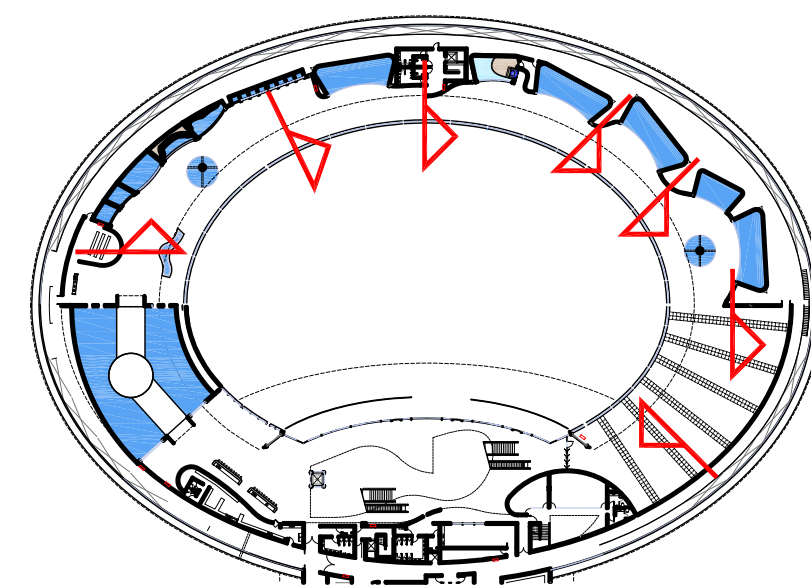

VERIFICAR MEDIDAS NA OBRA

AQUÁRIO DO PANTANAL

Governo do Estado do Mato Grosso do Sul



ARREIMATE DE TOPO DO REVESTIMENTO
AGREGADO MINERAL

1:25

Nov/2013

folha 905

Ruy Ohtake arquitetura e urbanismo

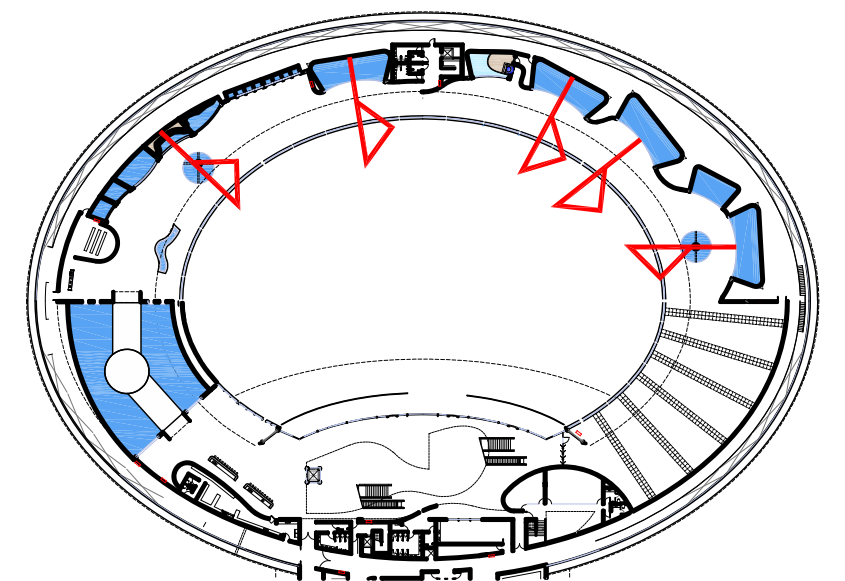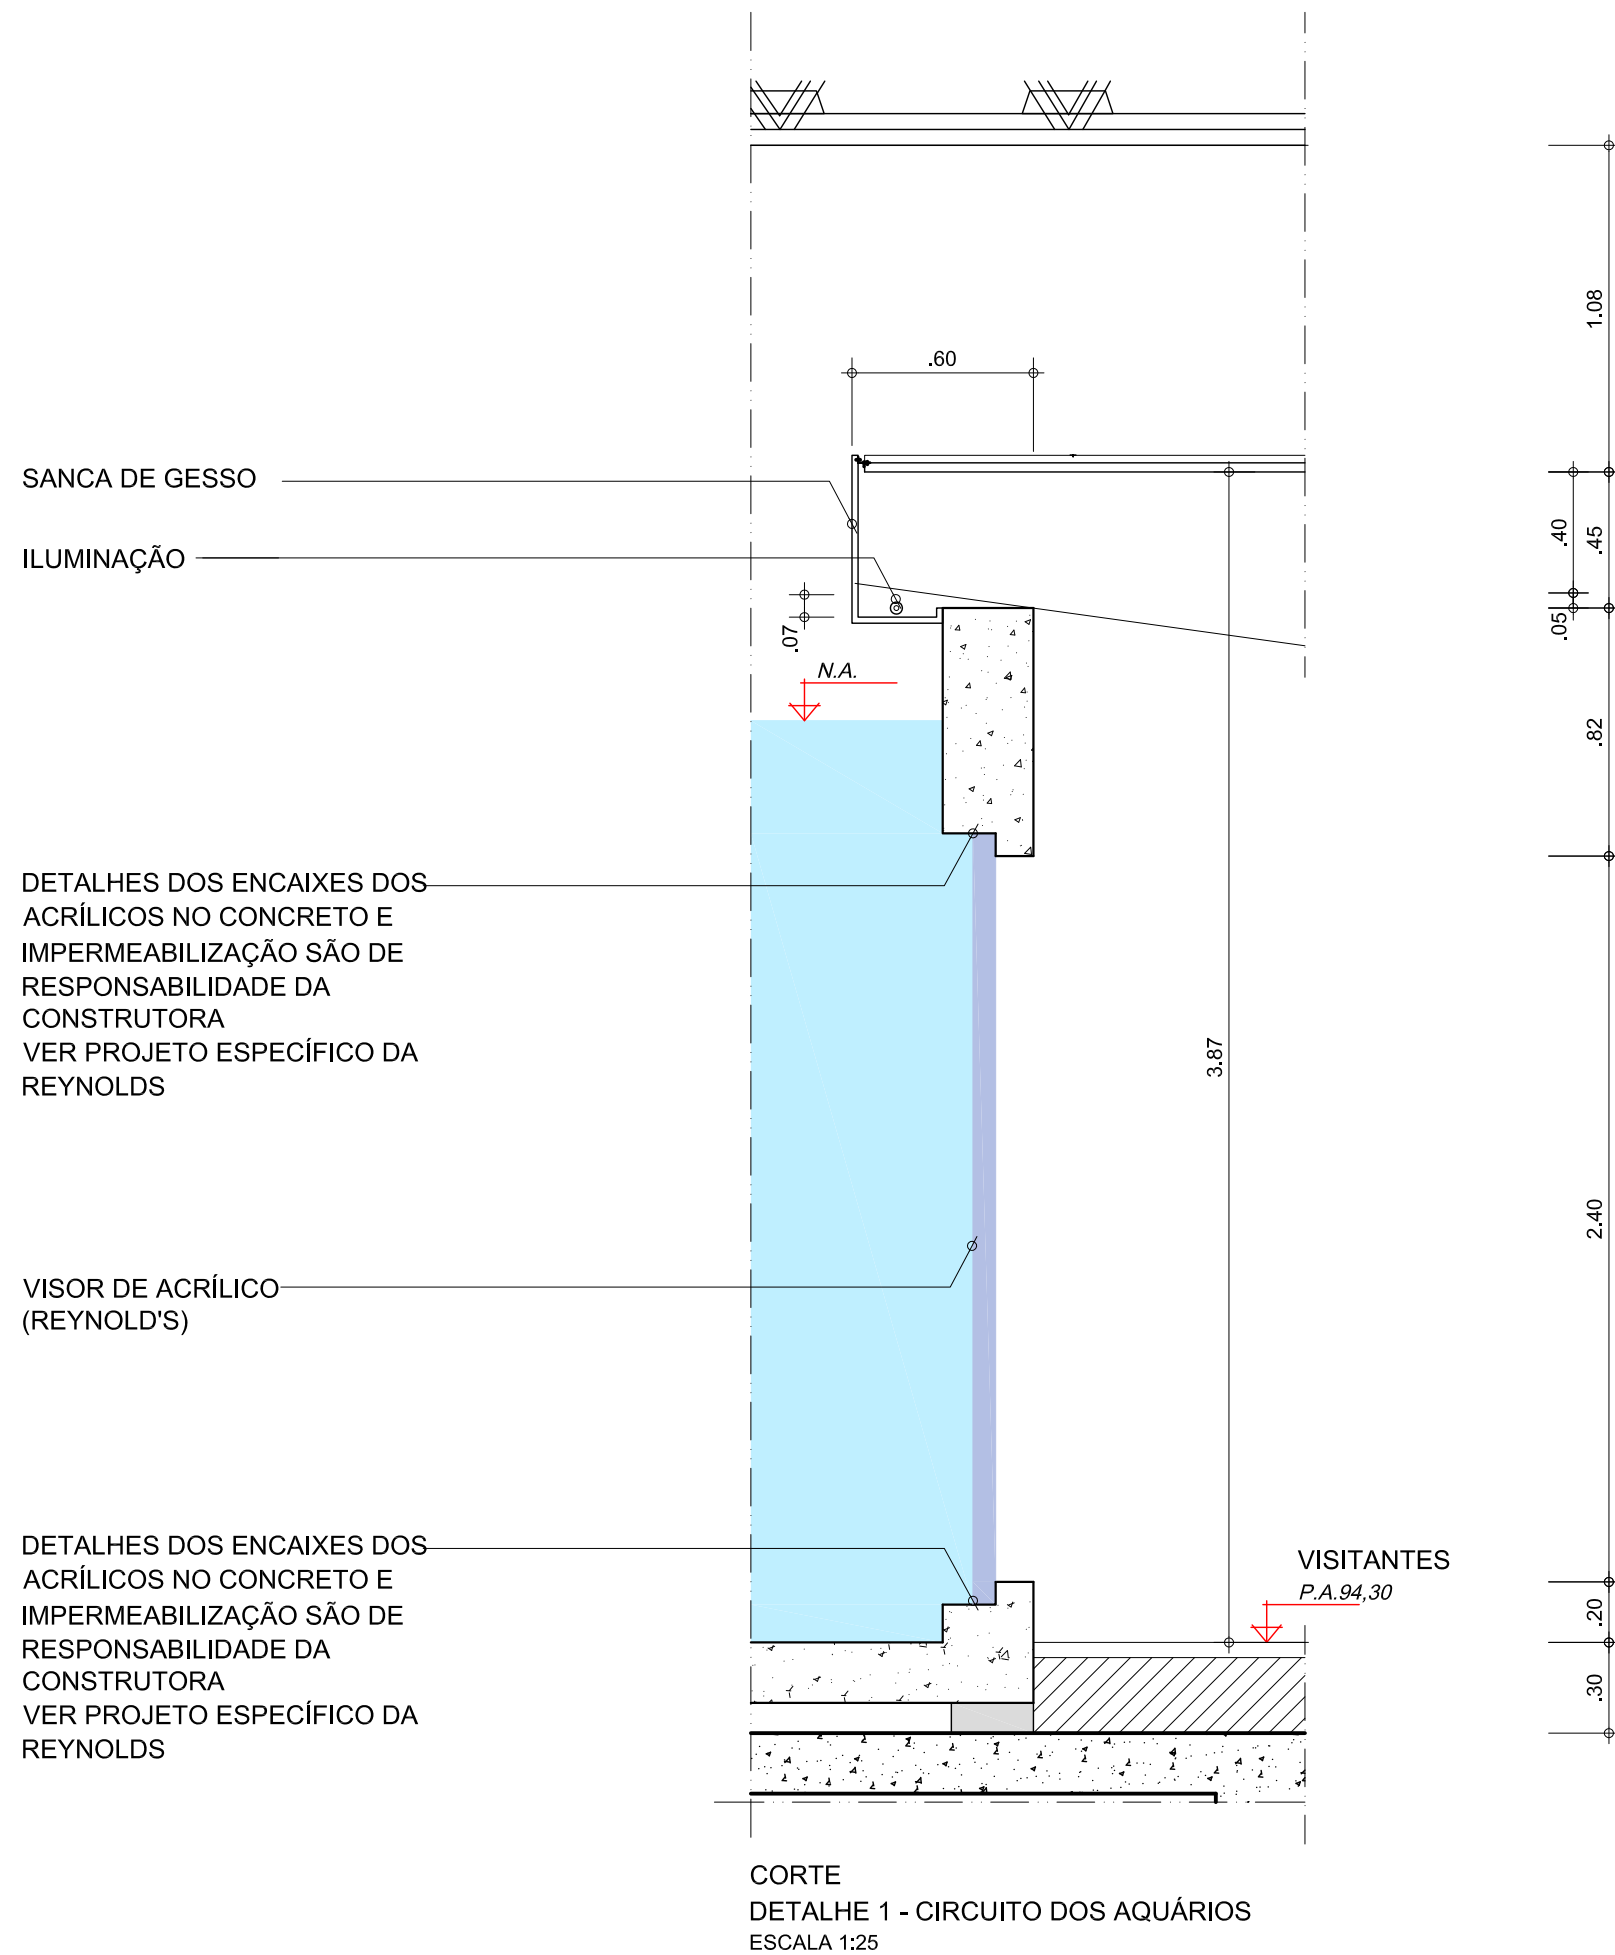

VERIFICAR MEDIDAS NA OBRA

AQUÁRIO DO PANTANAL

Governo do Estado do Mato Grosso do Sul


ARREIMATE DE TOPO DO REVESTIMENTO
AGREGADO MINERAL

1:25

Nov/2013

folha 905

Ruy Ohtake arquitetura e urbanismo

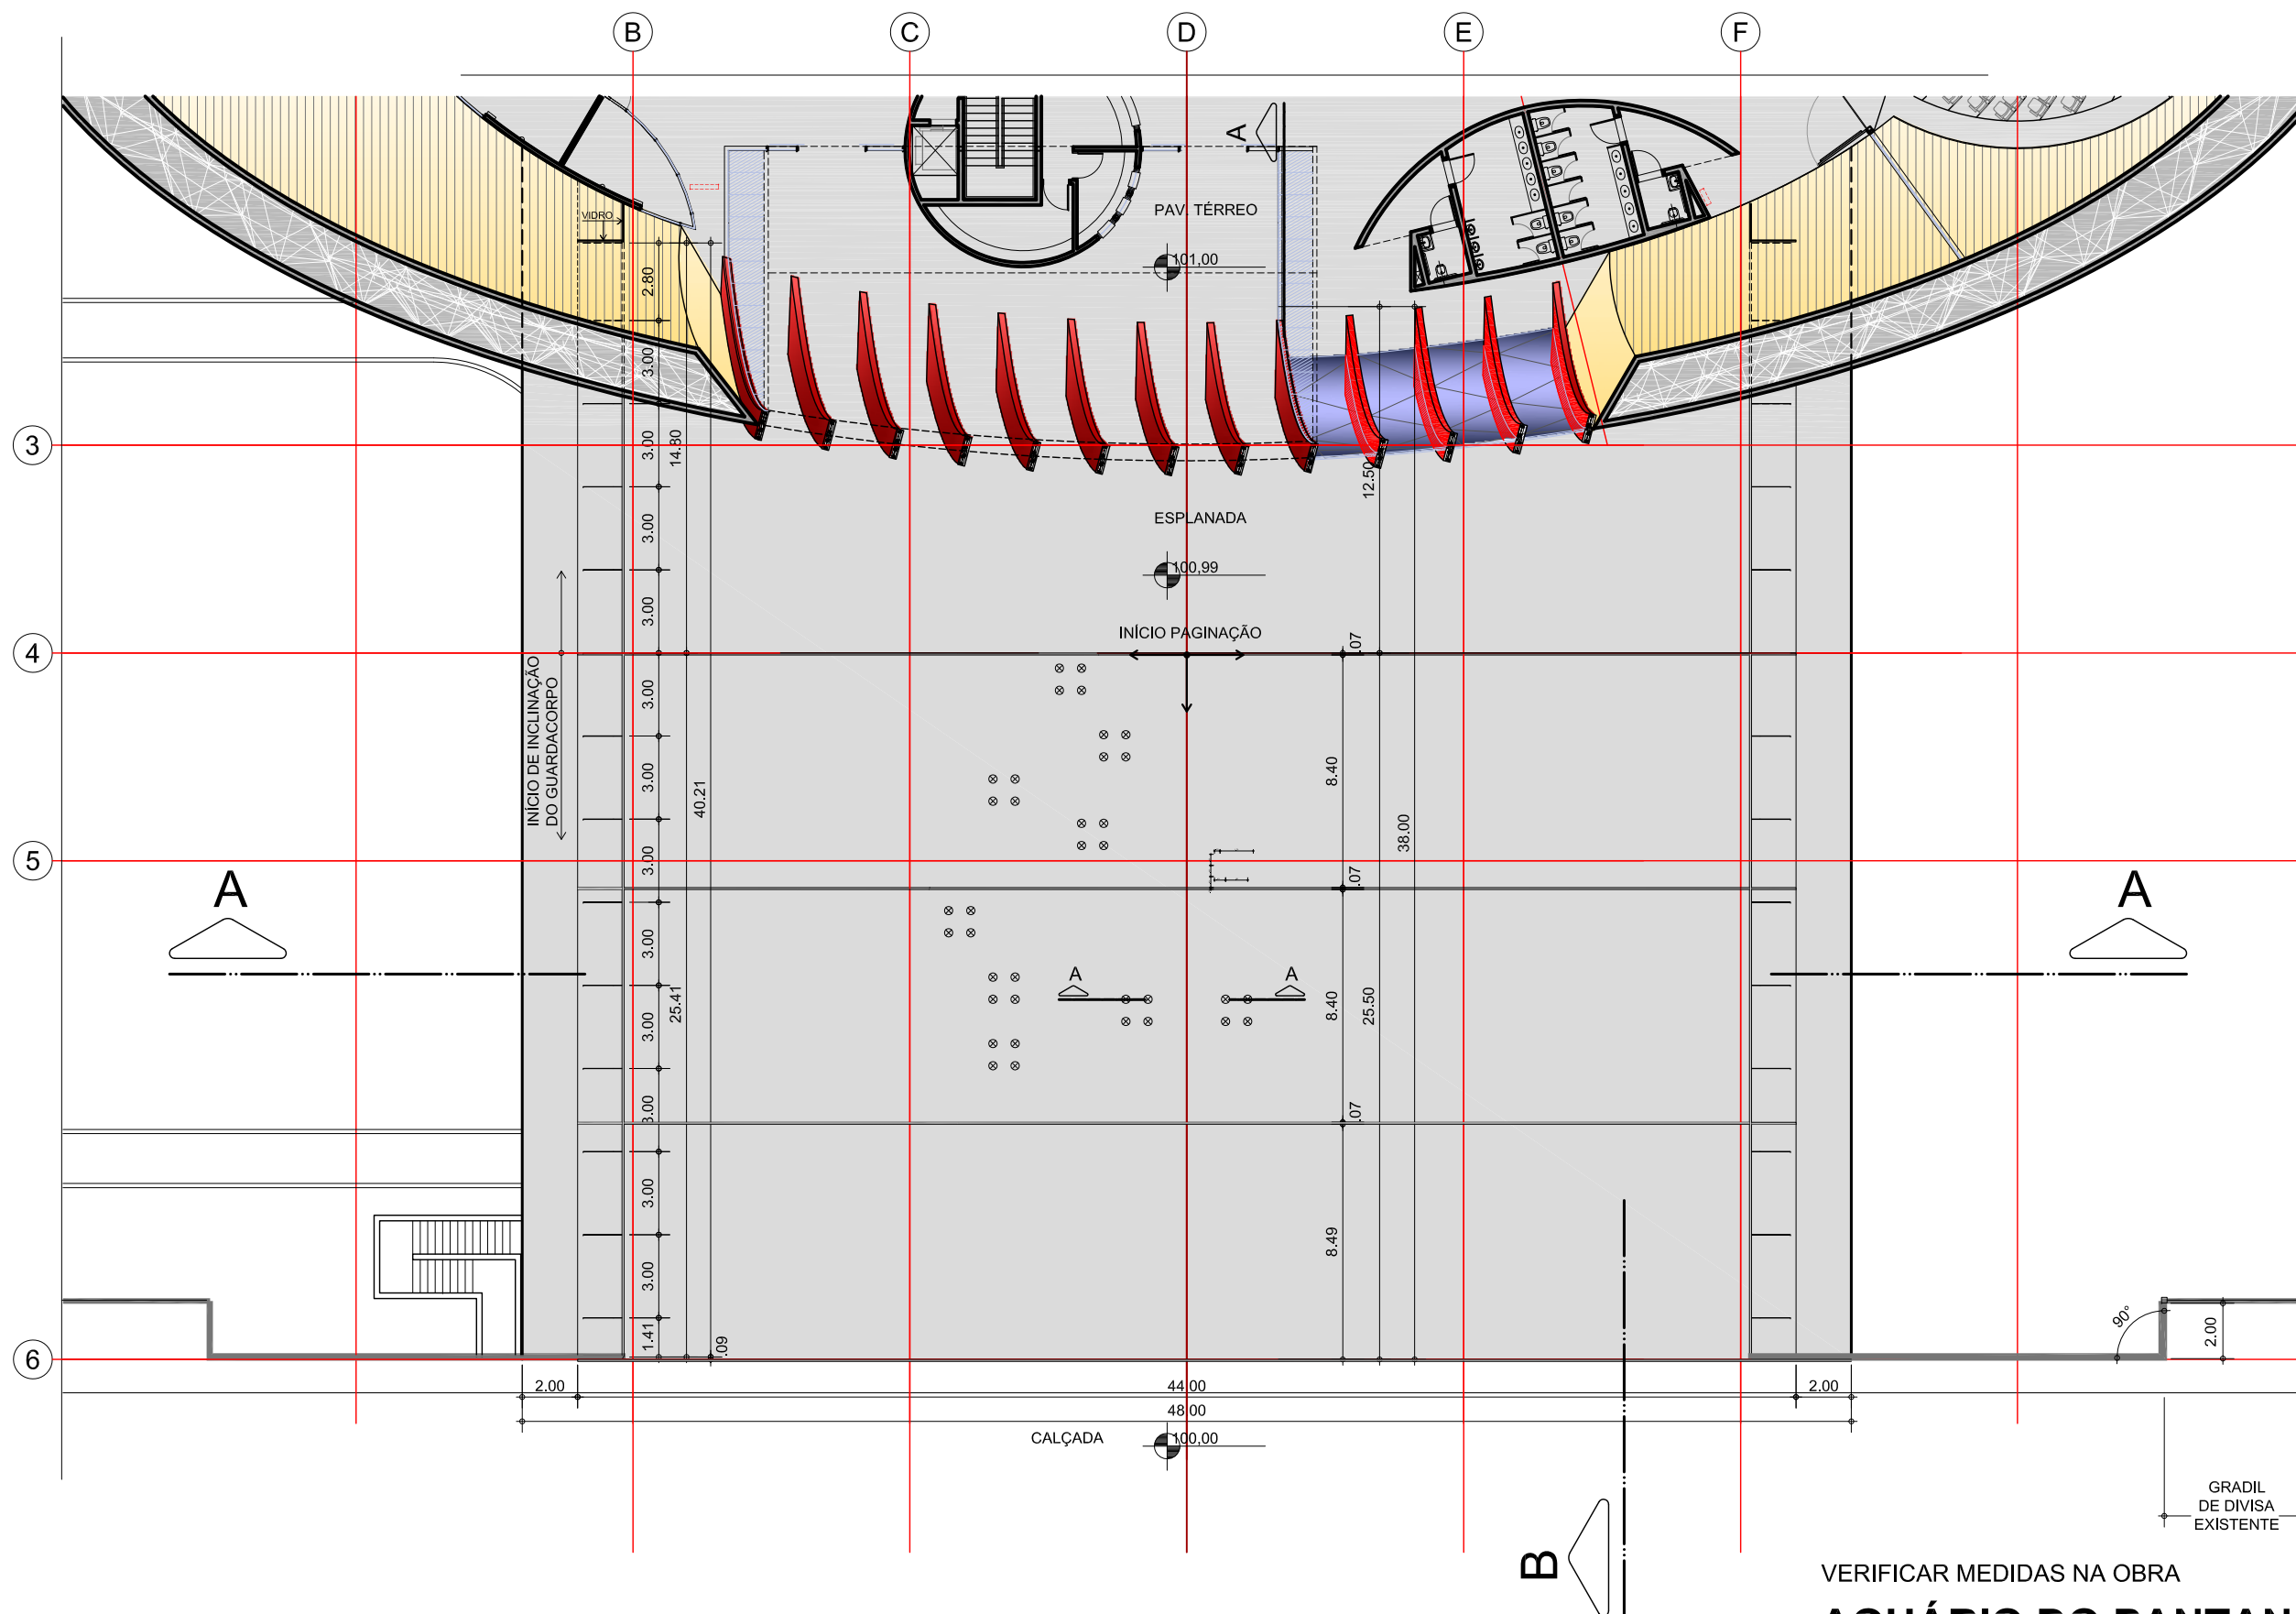

VERIFICAR MEDIDAS NA OBRA

AQUÁRIO DO PANTANAL

Governo do Estado do Mato Grosso do Sul


PLANTA DA ESPLANADA

1:250

Nov/2013


15
folha 810

Ruy Ohtake arquitetura e urbanismo

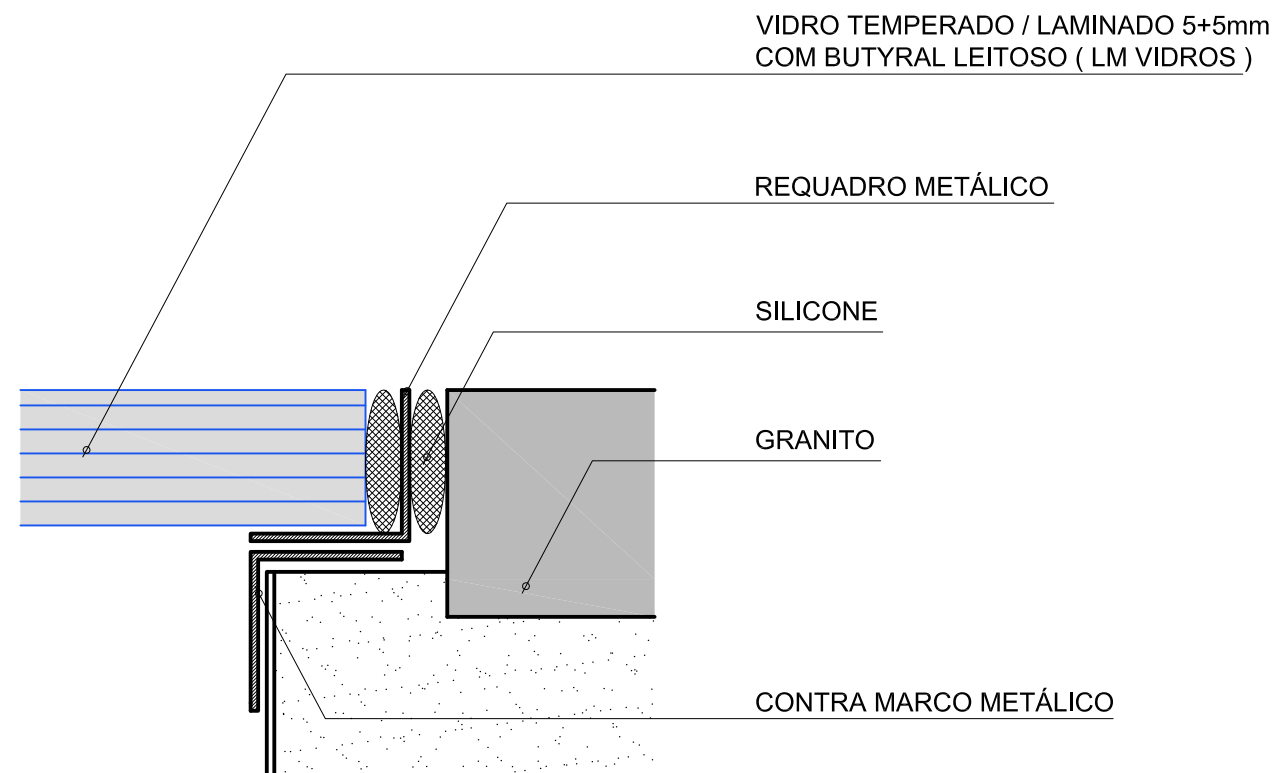


DETALHE -DE FIXAÇÃO DO VIDRO

ESC.: 1:1

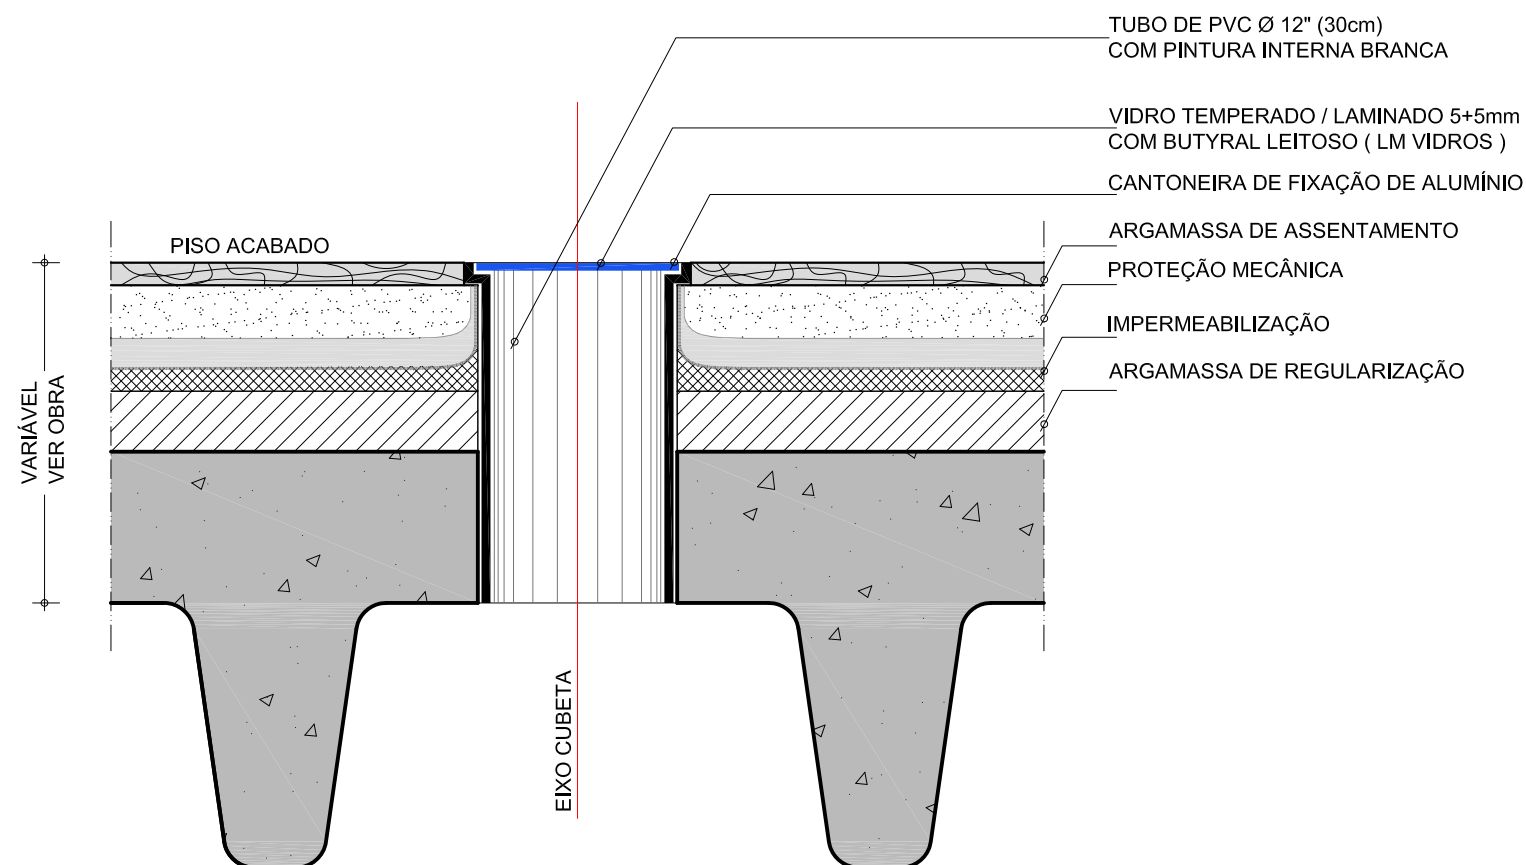

SEÇÃO A - DETALHE ILUMINAÇÃO NATURAL DAS DOCAS

ESCALA 1:10

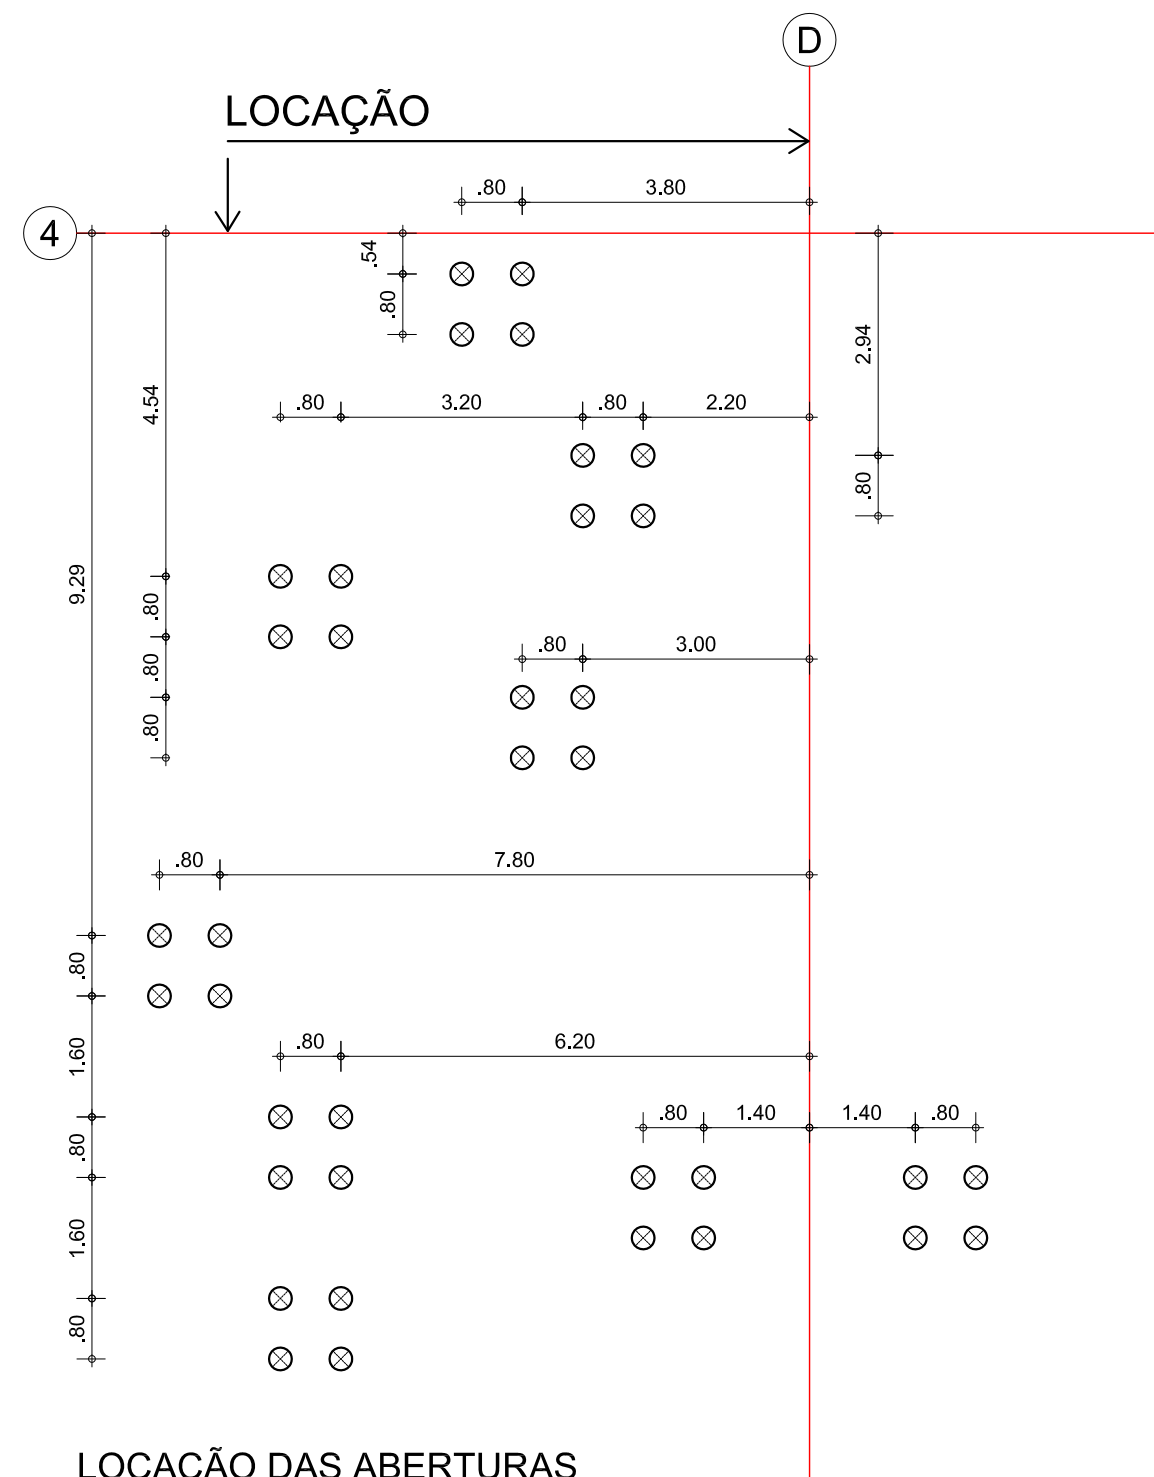

LOCAÇÃO DAS ABERTURAS

QUANTIDADE: 36 ABERTURAS
ESCALA 1:100

VERIFICAR MEDIDAS NA OBRA

AQUÁRIO DO PANTANAL

Governo do Estado do Mato Grosso do Sul

DETALHE DE ILIMINAÇÃO DA DOCA

ESPLANADA

INDICADA

Nov/2013

17
folha 810

Ruy Ohtake arquitetura e urbanismo

AQUÁRIO DO PANTANAL

Caderno Nº 8

Concepção e Detalhes dos Arremates

AQUÁRIO DO PANTANAL

Caderno Nº 8

Concepção e Detalhes dos Arremates